

Datum opmaak ; 3 – 4 – 2020
Gewijzigd ; 3 – 4 - 2020

Format projectplan aanleg landschapselementen

-LANDSCHAPPELIJKE INPASSING-COMPENSATIE MAATREGELEN-

Naam : Momovon B.V.
Contactpersoon: Eric Machielsen
Adres : Hoge Bremberg 33C
Postcode : 4873 LD
Woonplaats : Etten-Leur
Telefoon : 06 83533410 (Eric)
Email : info@kwekerijheiberg.nl

Ligging project;

Adres : Hoge Bremberg 33c
Gemeente : Etten-Leur
X/Y : 106394 x 396469
Kadastraal bekend : gemeente , sectie nummer

Projectplan

De ondergetekende verklaart in te stemmen met dit plan dat betrekking heeft op:

**X aanleg landschappelijke beplanting t.b.v. kwaliteitsimpuls landschap aanpassing
bestemmingsvlakken / bouwvlak / nieuwbouw**

0 aanleg landschappelijke beplanting t.b.v. landschappelijke inpassing glastuinbouw

0 aanleg landschappelijke beplanting t.b.v. compensatie te verwijderen
houtwal/landschapsboom/elzensingel/t.b.v. realisatie glastuinbouw

0 aanleg landschappelijke beplanting t.b.v. landschappelijke inpassing waterbassin

Bijlagen:

0 schets beplanting (schaal 1:2000), toelichting, plantsoenlijst

0 schets poel (schaal 1:100/1:250) + grondverzet

Datum

Handtekening



Toelichting beplantingsplan

Te beplanten grond: zand, dikte teeltlaag: 30 cm, droog

Toelichting per vak

vak	: 1
beplantingstype	: Houtsingel
lengte/oppervl.	: 375 x 7,5 = 2812 m2 + 375 x 2,5m onderhoudsstrook = 938 m2. Totaal 3750 m2
aantal rijen	: 5
plantverband	: 1,25 x 1,25 m
aantal stuks	: 1500 st. bosplantsoen st. laanbomen
menging	: individueel
vak	: 2
beplantingstype	: Houtsingel
lengte/oppervl	: 300 x 10 = 3000 m2 + 300 x 2,5 m onderhoudstrook = 450 m2. Totaal 3450 m2
aantal rijen	: 7
plantverband	: 1,25 x 1,25 m
aantal stuks	: 1680 st. bosplantsoen st. laanbomen
menging	: individueel
vak	: 3
beplantingstype	: Houtsingel
lengte/oppervl	: 350 x 7,5 = 2625 m2 + 350 x 2,5 onderhoudstrook = 875 m2. Totaal 3500 m2
aantal rijen	: 5
plantverband	: 1,25 x 1,25 m
aantal stuks	: 1400 st. bosplantsoen st. laanbomen
menging	: individueel
vak	: 4
beplantingstype	: Knip- en scheerheg met zuilvormige bomen rond waterbuffer (cv soort, niet inheems bij uitzondering aan te planten)
lengte/oppervl	: 150 m x 1,5 = 225 m2
aantal rijen	: 1
plantverband	: knip- en scheerheg 4 st/m vormbomen h.o.h. 4 m
aantal stuks	: 600 st. bosplantsoen 6 st. laanbomen
menging	: n.v.t.

Beplantingstype : houtsingel/bosje/haag/bomenrij

Menging : individueel (soorten door elkaar planten)

groepsgewijs (soorten in groepjes van 3-5 st. van dezelfde soort aanplanten)

Plantsoenlijst :

Naam (ned. naam/lat. naam)	Totaal	Aantal per beplantingsvak							
	vak:	1	2	3	4				
Bosplantsoen (2 jarig plantmateriaal, maat 60-80 of 60-100)									
Boomvormers									
Berk/ <i>Betula</i> sp.									
Beuk/ <i>Fagus sylvatica</i> (H) (3 jarig)	600				600				
Es/ <i>Fraxinus excelsior</i>									
Haagbeuk/ <i>Carpinus betulus</i> (H)	325	100	150	75					
Zomereik/ <i>Quercus robur</i>									
Zwarte els/ <i>Alnus glutinosa</i>	325	100	150	75					
Struikvormers									
Gelderse roos/ <i>Viburnum opulus</i>	300	100	100	100					
Grauwe wilg/ <i>Salix cinerea</i>									
Hazelaar/ <i>Corylus avellana</i>	325	100	150	75					
Hondsroos/ <i>Rosa canina</i>									
Hulst / <i>Ilex aquifolium</i>	450	150	150	150					
Kardinaalsmuts / <i>Euonymus europaeus</i>	325	100	125	100					
Kornoelje ,rode/ <i>Cornus sanguinea</i>	300	100	125	75					
Kornoelje, gele/ <i>Cornus mas</i>	80	50	30						
Krent / <i>Amelanchier lamarckii</i>	150	50	50	50					
Liguster/ <i>Ligustrum vulgare</i> (H)	275	100	100	75					
Lijsterbes/ <i>Sorbus aucuparia</i>	350	100	100	150					
Meidoorn/ <i>Crataegus</i> sp(H).									
Sleedoorn/ <i>Prunus spinosa</i>									
Veldesdoorn/ <i>Acer campestre</i> (H)	250	75	75	100					
Vogelkers/ <i>Prunus padus</i>	250	75	75	100					
Vlier / <i>Sambucus nigra</i>	275	100	100	75					
Vuilboom/ <i>Rhamnus frangula</i>	600	200	200	200					
Totaal bosplantsoen	5200	1500	1680	1400	600				



	vak:				4				
Laanbomen, minimaal maat 10-12 (grotere maat mag aangeplant worden maar subsidie is gebaseerd op maat 10-12)									
Beuk/ <i>Fagus sylvatica</i> "Dawyck"	6				6				
Es/ <i>Fraxinus excelsior</i> C.v.....									
Hollandse linde/ <i>Tilia vulgaris</i> c.v. <i>Pallida</i>									
Kleinbladige linde/ <i>Tilia cordata</i> C.v.....									
Noot/ <i>Juglans regia</i>									
Zomereik/ <i>Quercus robur</i>									
Totaal laanbomen	6				6				




	vak:								
Hoogstamfruitbomen (maat 8-10)									
Diverse soorten									

	vak:								
Snelgroeiend loofhout (1 jarige bewortelde stek) en knotwilgenstek									
Populier / <i>Populus</i> var.....									
Wilg/ <i>Salix</i> var.....									
Knotwilgenstek									

(H): soort ook geschikt voor geschoren hagen

* : Voor totaaloverzicht van toe te passen soorten zie Subsidieregeling Natuur paragraaf 3



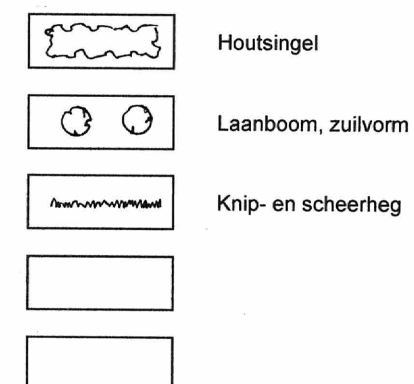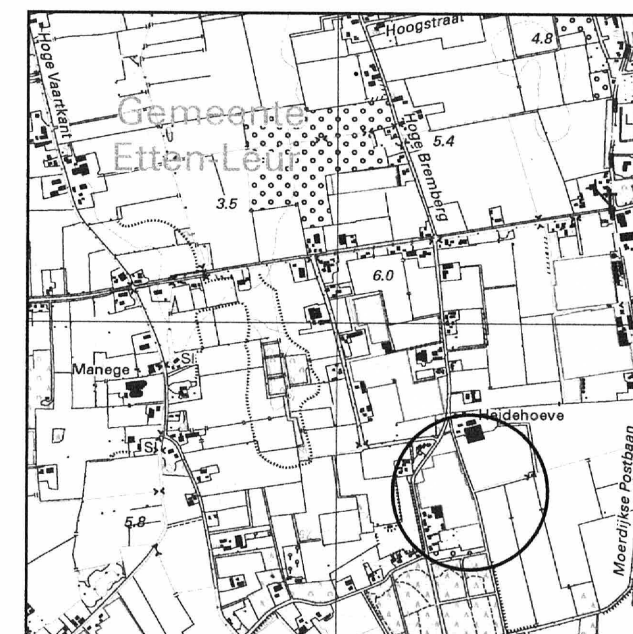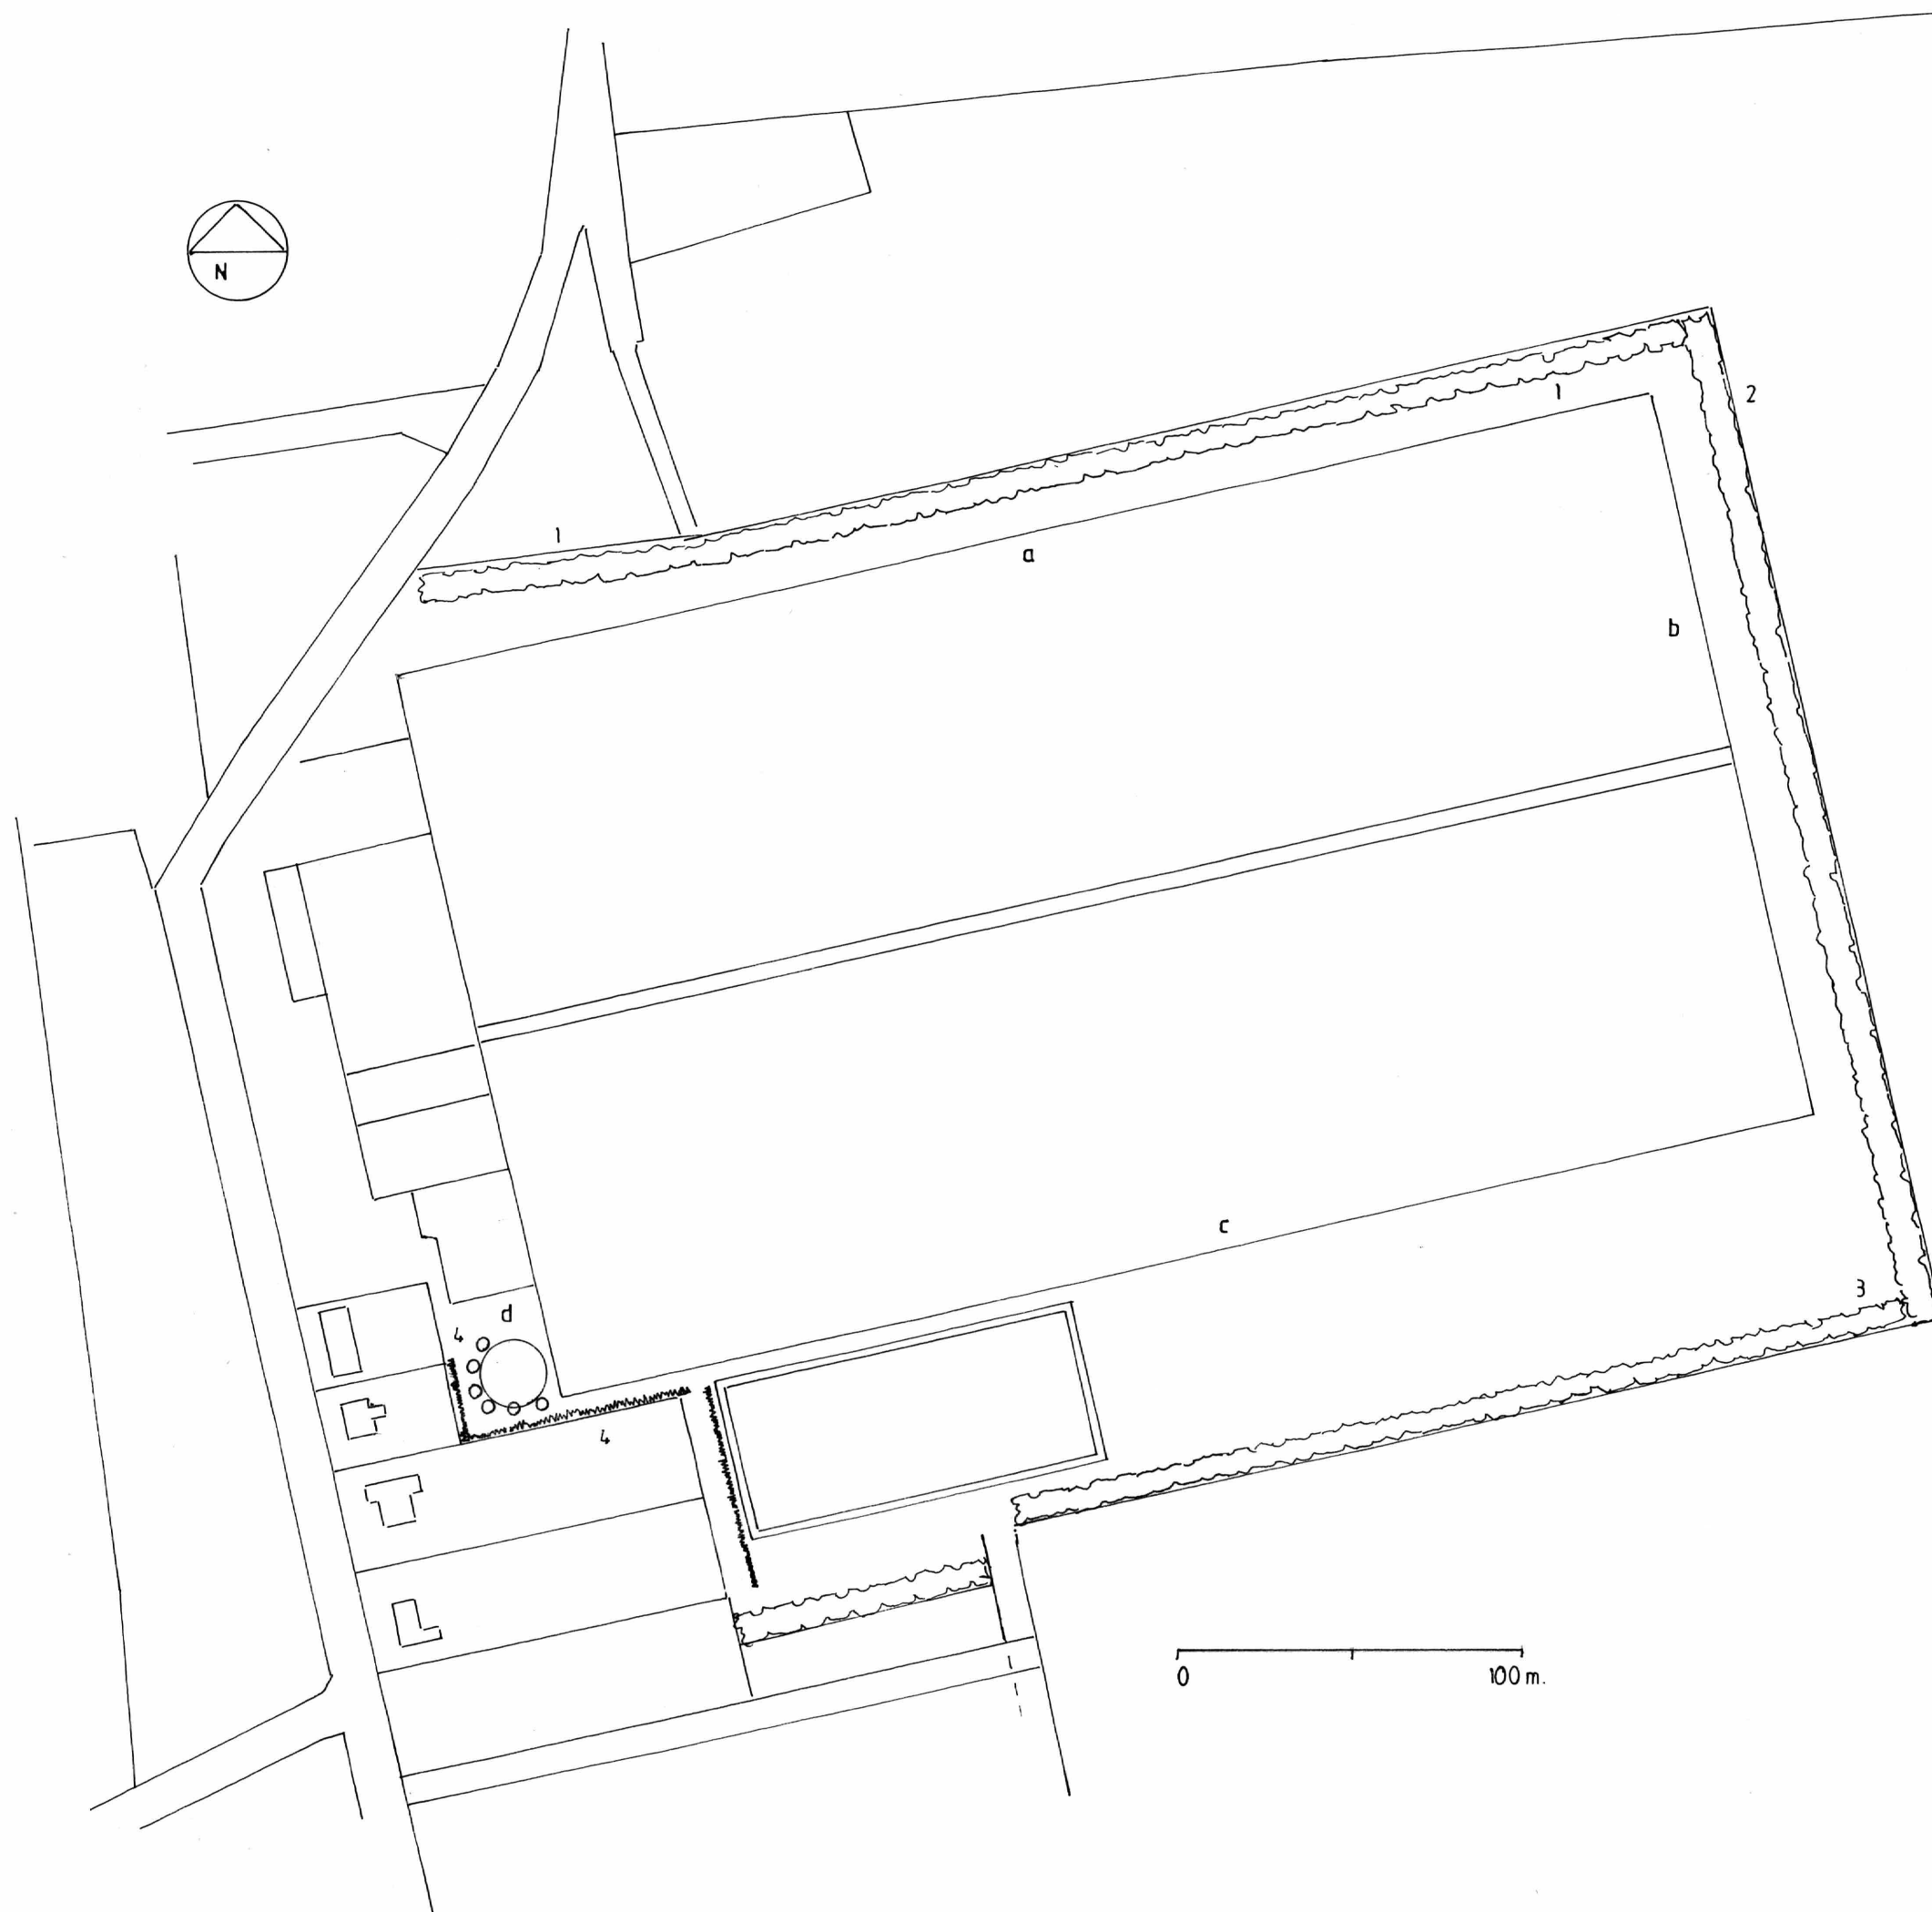

Inrichtings-/beplantingsplan voor:

Naam : Momovon B.V.
 Adres : Hoge Bremberg 33C
 Postcode : 4873 LD
 Plaats : Etten-Leur
 Telefoon : 06 – 83533410

Ontwerp : AS d.d.: 3 – 4 - 2020
 gew.: 3 – 4 - 2020
 Blad 1 van 1 Schaal : 1 : 2000
 Bij afdruk op A3

Stichting Het Noord-Brabants Landschap
 Coördinatiepunt Landschapsbeheer
 Postbus 80 5076 ZH Haaren
 Telefoon 0411 – 622775 Fax 0411 – 623691

