


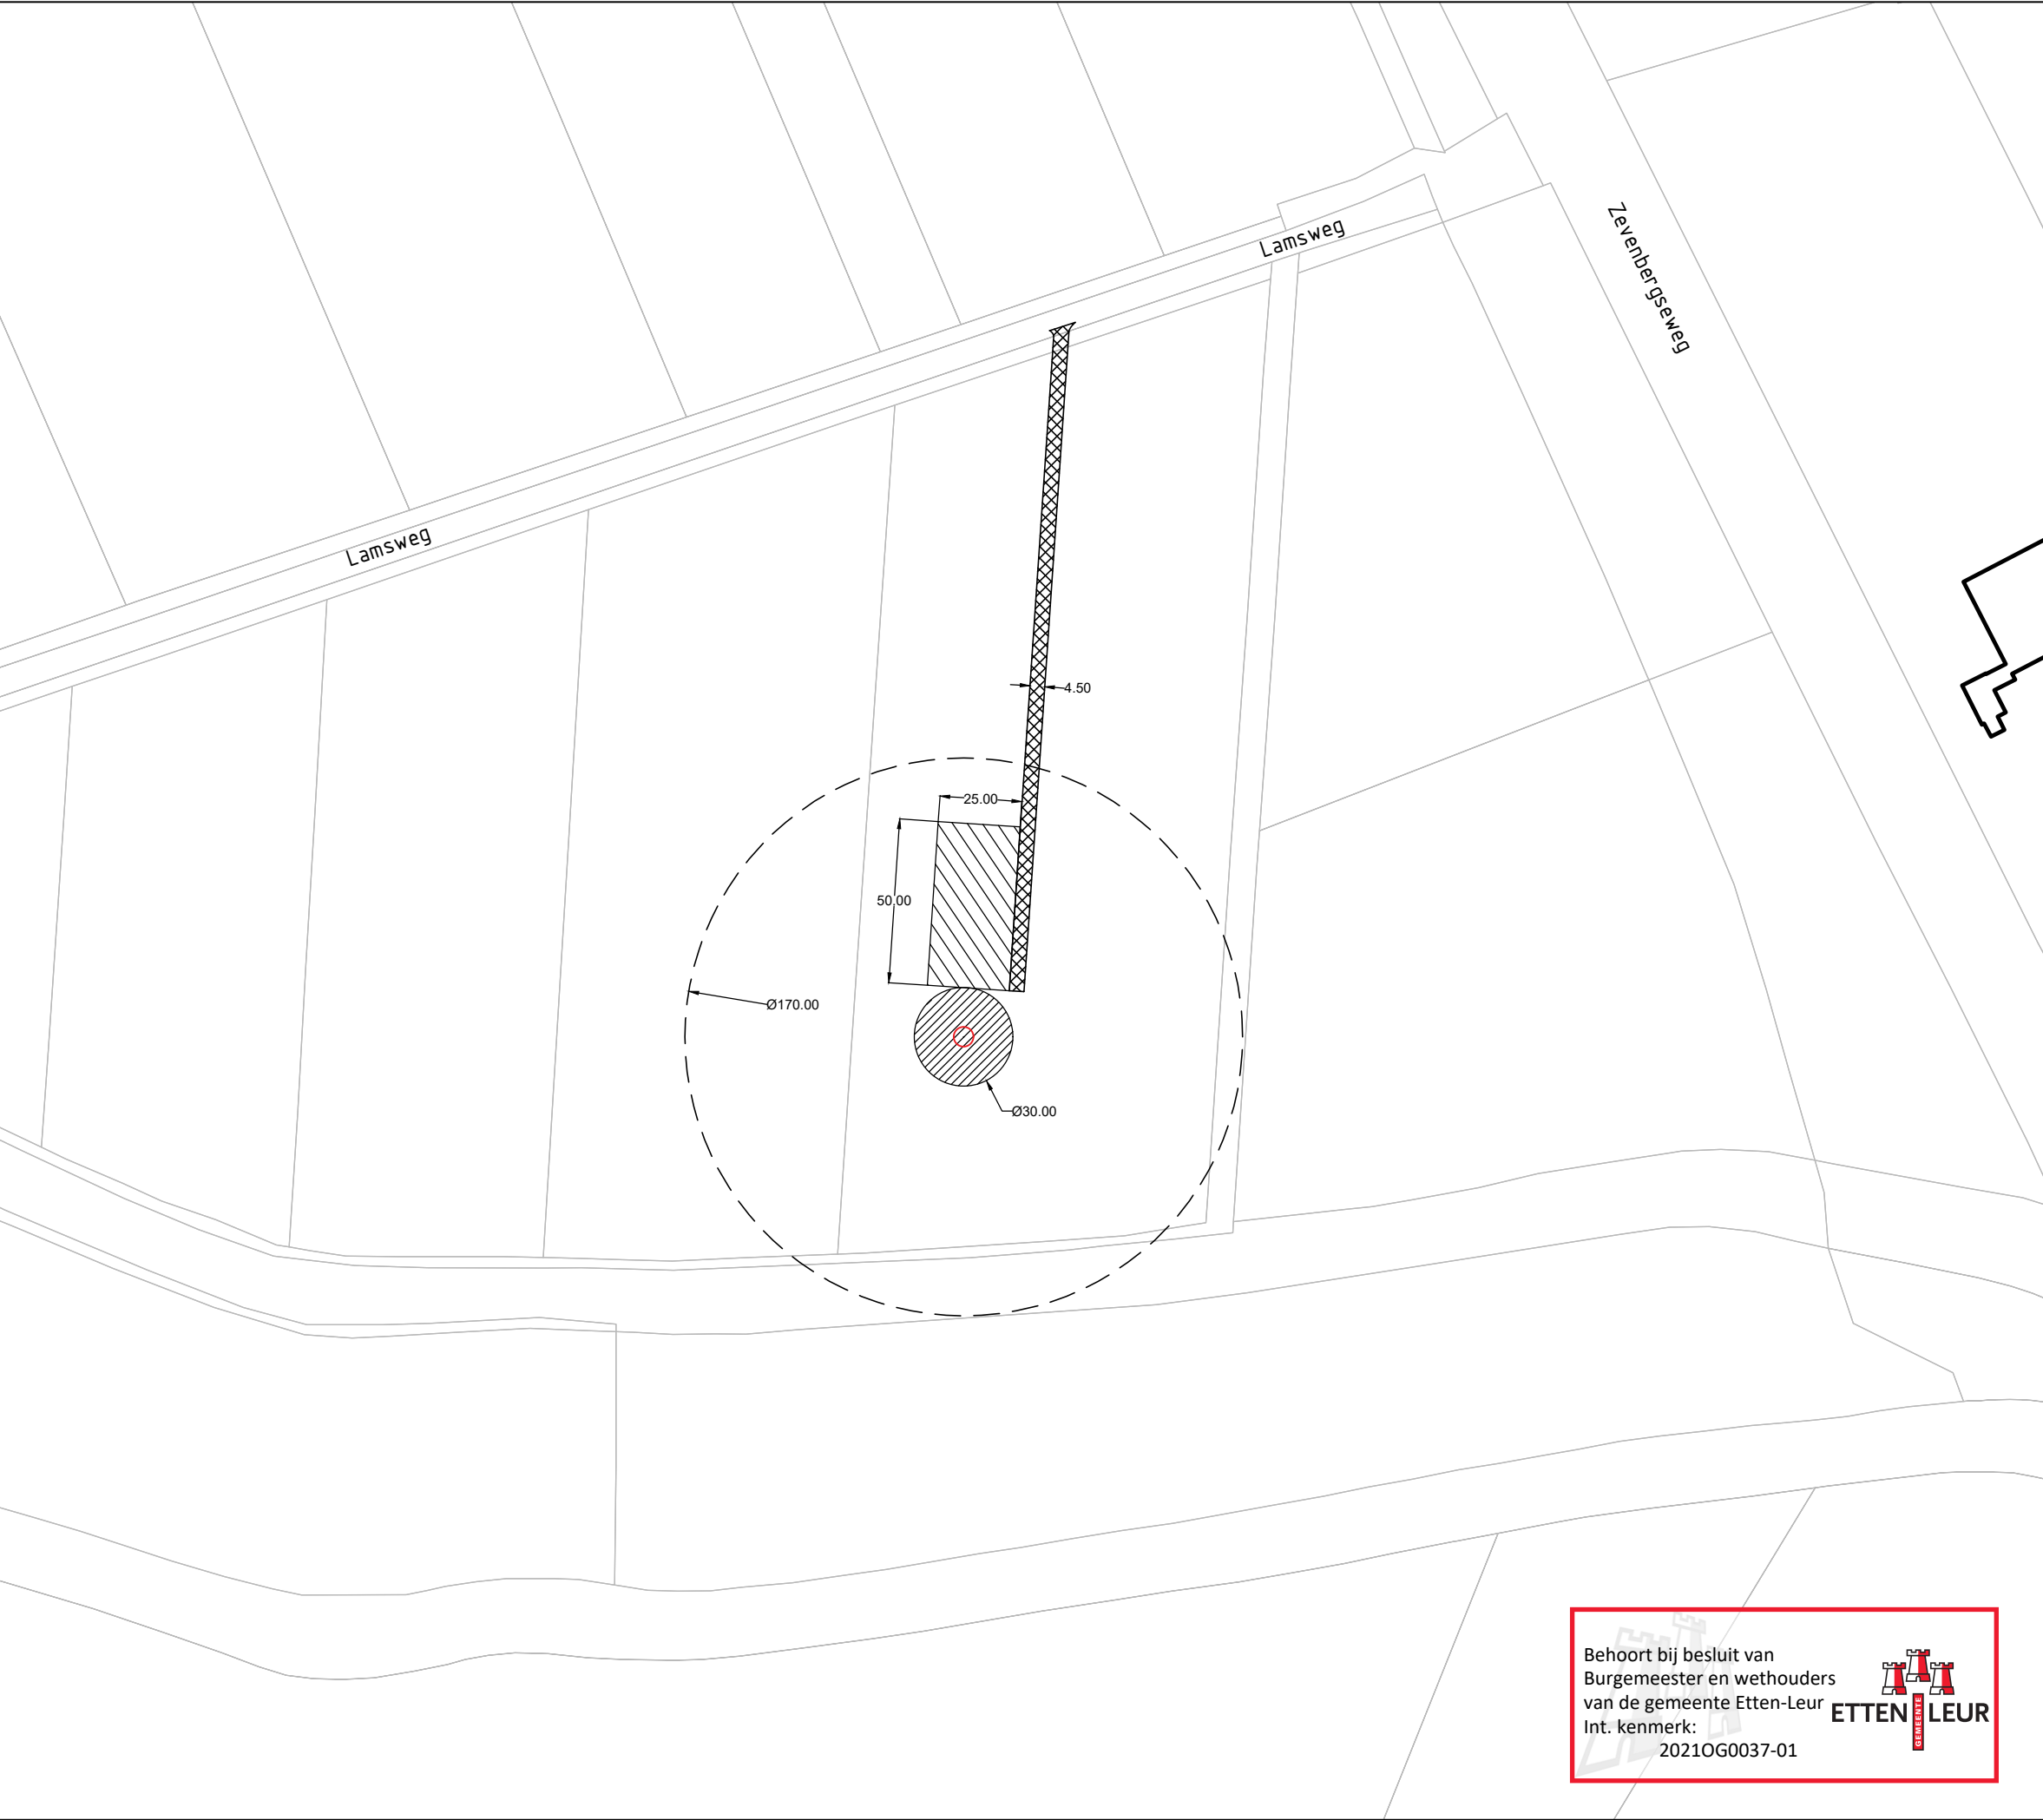

Legenda

Turbines & Fundering



Windturbine



Fundering windturbine
Fundering diameter: 30m



Toegangsweg



Overdraai windturbine
Rotordiameter: max. 170m



Kraanopstelplaats
50 x 25 m

Algemeen



Kadastrale grenzen



Bebouwing


Coördinaten windturbine

WTB 1: X: 103218
Y: 403170

*Alle maten zijn in meters tenzij anders vermeld.
*De tekening is indicatief.



Wijzigingen:					

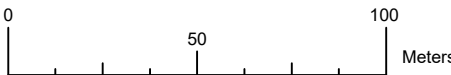

Geodetisch coördinatensysteem: RD New

Projectnaam: Windturbine Hoge Zijpolder

Tekeningnaam: Situatiekening Windturbine Hoge Zijpolder

Versie nr.: 1.0

Getekend: QI

Status: CONCEPT

Bladen: 1_VAN_1

Datum: 12/11/2020

Schaal: 1:1000

Papierformaat: A3



Behoort bij besluit van
Burgemeester en wethouders
van de gemeente Etten-Leur
Int. kenmerk:
2021OG0037-01

