

Datum opmaak; 25 – 7 – 2022
11 – 7 – 2023
20 – 5 – 2025

Format projectplan aanleg landschapselementen

-LANDSCHAPPELIJKE INPASSING-COMPENSATIE MAATREGELEN-

Gegevens aanvrager/opdrachtgever:

Naam : M. Traas
Contactpersoon : M. Traas
Projectadres : Lage Donk 38
Postcode : 4874 LP
Woonplaats : Etten-Leur

Ligging project;

Gemeente : Etten-Leur
Kadastraal bekend : gemeente Etten-Leur, sectie O, nr. 2226
X/Y : 100740 x 399346

Projectplan

De ondergetekende verklaart in te stemmen met dit plan dat betrekking heeft op:

**X aanleg landschappelijke beplanting t.b.v. kwaliteitsimpuls landschap aanpassing
bestemmingsvlakken / bouwvlak / nieuwbouw**

0 aanleg landschappelijke beplanting t.b.v. landschappelijke inpassing glastuinbouw

0 aanleg landschappelijke beplanting t.b.v. landschappelijke inpassing waterbassin

Bijlagen:

X schets beplanting (schaal 1:1000), toelichting, plantsoenlijst

0 schets poel (schaal 1:100/1:250) + grondverzet

Datum

Handtekening



Plantsoenlijst :

Naam (ned. naam/lat. naam)	Totaal	Aantal per beplantingsvak							
	vak:	1							
Bosplantsoen (2 jarig plantmateriaal, maat 60-80 of 60-100)									
Boomvormers									
Berk/ <i>Betula</i> sp.									
Beuk/ <i>Fagus sylvatica</i> (H) (3 jarig)									
Es/ <i>Fraxinus excelsior</i>									
Haagbeuk/ <i>Carpinus betulus</i> (H)									
Winterlinde / <i>Tilia cordata</i>									
Zomereik/ <i>Quercus robur</i>									
Zwarte els/ <i>Alnus glutinosa</i>									
Struikvormers									
Gelderse roos/ <i>Viburnum opulus</i>									
Grauwe wilg/ <i>Salix cinerea</i>									
Hazelaar/ <i>Corylus avellana</i>									
Hondsroos/ <i>Rosa canina</i>									
Hulst / <i>Ilex aquifolium</i>									
Kornoelje ,rode/ <i>Cornus sanguinea</i>									
Kornoelje, gele/ <i>Cornus mas</i>									
Liguster/ <i>Ligustrum vulgare</i> (H)	388	388							
Lijsterbes/ <i>Sorbus aucuparia</i>									
Meidoorn/ <i>Crataegus</i> sp(H).									
Sleedoorn/ <i>Prunus spinosa</i>									
Veldesdoorn/ <i>Acer campestre</i> (H)									
Vogelkers/ <i>Prunus padus</i>									
Vuilboom/ <i>Rhamnus frangula</i>									
Mispel / <i>Mespilus germanica</i>									
Wilde appel / <i>Malus sylvestris</i>									
Totaal bosplantsoen	388	388							

(H): soort ook geschikt voor geschoren hagen

* : Voor totaaloverzicht van toe te passen soorten zie Subsidieregeling Natuur paragraaf

Onderdeel plaatsen of verplaatsen raster ter bescherming beplantingselementen

Plaatsen raster

- ☐ plaatsen rundveeraster; palen op 4 meter afstand en 2 puntdraden : m1
- X plaatsen elektrisch rundveeraster; palen op 10 meter afstand en 2 gladde draden : 97 m1**
- ☐ plaatsen schapenraster; palen op 3 meter afstand en zwaar gelijkmatig ursusgaas van 100 cm hoogte: m1

Verplaatsen bestaand raster

- ☐ verplaatsen van bestaand rundveeraster : m1
- ☐ verplaatsen van bestaand schapenraster : m1

Onderdeel plaatsen boomkorf

- ☐ type rund; 2 boompalen robinia plaatsen + boomband met aanschuiflus
 aanbrengen pantanetgaas 150 cm(L)x180 cm(H) : stuks
- ☐ type schaap; 2 boompalen robinia plaatsen + boomband met aanschuiflus
 aanbrengen pantanetgaas 120 cm(L)x150 cm(H) of
 120 cm(L) x zwaar gelijkmatig ursusgaas van 100 cm (H) : stuks

Landschapspakket L7: Knip- en scheerheg

Wat is een knip- en scheerheg?

Het is een vrijliggend lijnvormig landschapselement, met aaneengesloten begroeiing van inheemse bomen- en struiken, dat regelmatig wordt geknipt of geschoren.



Heg van meidoorn



Algemene eisen ten aanzien van inrichting en beheer

- Het element is tenminste 25 meter lang en is ten minste 1,70 meter en ten hoogste 2 meter breed;
- Het element wordt minimaal eenmaal per 2 jaar en maximaal eenmaal per jaar geknipt of geschoren en de haag heeft in geschoren toestand een hoogte van minimaal 1 meter;
- Bij verbranden van het takhout (indien dit mogelijk is in kader van APV) geen vuur maken in of binnen 5 meter vanaf het element;
- Het gebruik van chemische bestrijdingsmiddelen in het element is niet toegestaan m.u.v. pleksgewijze bestrijding van akkerdistel, ridderzuring, Jacobskruiskruid en Japanse duizendknoop en van ongewenste houtsoorten (Amerikaanse vogelkers, Amerikaanse eik en Robinia) middels een stobbenbehandeling;
- Bij beweiding van de aanliggende gronden is een raster aanwezig waardoor schade door vraat stammen en hakhoutstobben en betreding van het element wordt voorkomen. Het raster mag niet bevestigd zijn aan stammen van het element zelf;
- Grondbewerking van de aanliggende gronden wordt zodanig uitgevoerd dat schade aan het element wordt voorkomen;
- Snoeiwerkzaamheden worden alleen verricht in de periode tussen 1 juni en 15 maart.

Inrichtingseisen bij aanleg nieuwe knip- of scheerheg

- alleen gebruik inheemse bomen en/of struiken (zie bijlage 1);
- het betreft een één- of tweerijig element;
- plantafstand in de rij bij 1 rij minimaal 0,25 meter en maximaal 0,40 meter en bij twee rijen plantafstand in de rij minimaal 0,30 cm en maximaal 0,50 meter en afstand tussen rijen minimaal 0,30 meter en maximaal 0,50 meter;
- aanplant met 2- of 3 jarig bosplantsoen van Nederlandse herkomst;
- raster minimaal op 1 meter uit de voet van de buitenste rij indien perceel beweid wordt;
- afstand tussen 2 nieuwe parallel lopende knip- en scheerheggen op een perceel is tenminste 50 meter.

Randenpakket R1: Bloemrijke rand

Wat bloemrijke rand?

- Een bloemrijke rand is een aaneengesloten rand langs een perceelrand of landschapspakket met een gevarieerde kruidachtige begroeiing van inheemse grassen en kruiden die jaarlijks gemaaid wordt.



Bloemrijke rand langs perceel




Blauwtje op rolklaver

Algemene eisen ten aanzien van inrichting en beheer

- De rand heeft een gemiddelde breedte van tenminste 3 en ten hoogste 6 meter en een lengte van tenminste 25 meter; voor een rand langs een ecologische verbindingszone geldt echter een gemiddelde breedte van ten hoogste 25 meter;
- De rand wordt ingezaaid met een in overleg met de veldcoördinator samengesteld mengsel met inheemse grassen en kruiden of er worden éénmalig gunstige randvoorwaarden gecreëerd voor een spontane ontwikkeling van de vegetatie, tenzij de aanvrager verklaard dat er reeds 10 plantensoorten in de rand aanwezig zijn.
- De rand wordt maximaal 2 en minimaal 1 maal per jaar gemaaid en het maaisel wordt binnen 15 dagen na het maaien afgevoerd; tussen 1 april en 1 juli is maaien niet toegestaan. De periode tussen twee maai beurten is minimaal 3 maanden;
- De rand wordt niet bemest en er wordt geen slootveegsel en/of – bagger opgebracht;
- De rand wordt niet beweid en bij beweiding van de aanliggende gronden is een raster aanwezig dat zich op de grens van het element met het aanliggende landbouwperceel bevindt;
- Het gebruik van chemische bestrijdingsmiddelen in het element is niet toegestaan m.u.v. pleksgewijze bestrijding van akkerdistel, ridderzuring, Jacobskuiskruid en Japanse duizendknoop;
- De rand wordt niet gebruikt als pad behoudens het incidentele gebruik als onderhoudspad voor het schouwen van de aanliggende sloot of het uitvoeren van onderhoud aan het element zelf.

Inrichtingseisen bij aanleg nieuwe bloemrijke rand

- indien in de rand waarvoor een bijdrage wordt gevraagd minder dan 10 inheemse grassen en/of kruiden voorkomen wordt de rand ingezaaid met een samengesteld mengsel of er worden maatregelen genomen voor de ontwikkeling van een soortenrijke vegetatie. Deze maatregel kan bestaan uit het bovenploegen van de voedselarme ondergrond of door het afplaggen van de graszode (10 cm dik);
- de afstand tussen twee parallel lopende bloemrijke randen bedraagt minimaal 20 meter;
- een bloemrijke rand mag grenzen aan bouw- en/of grasland.

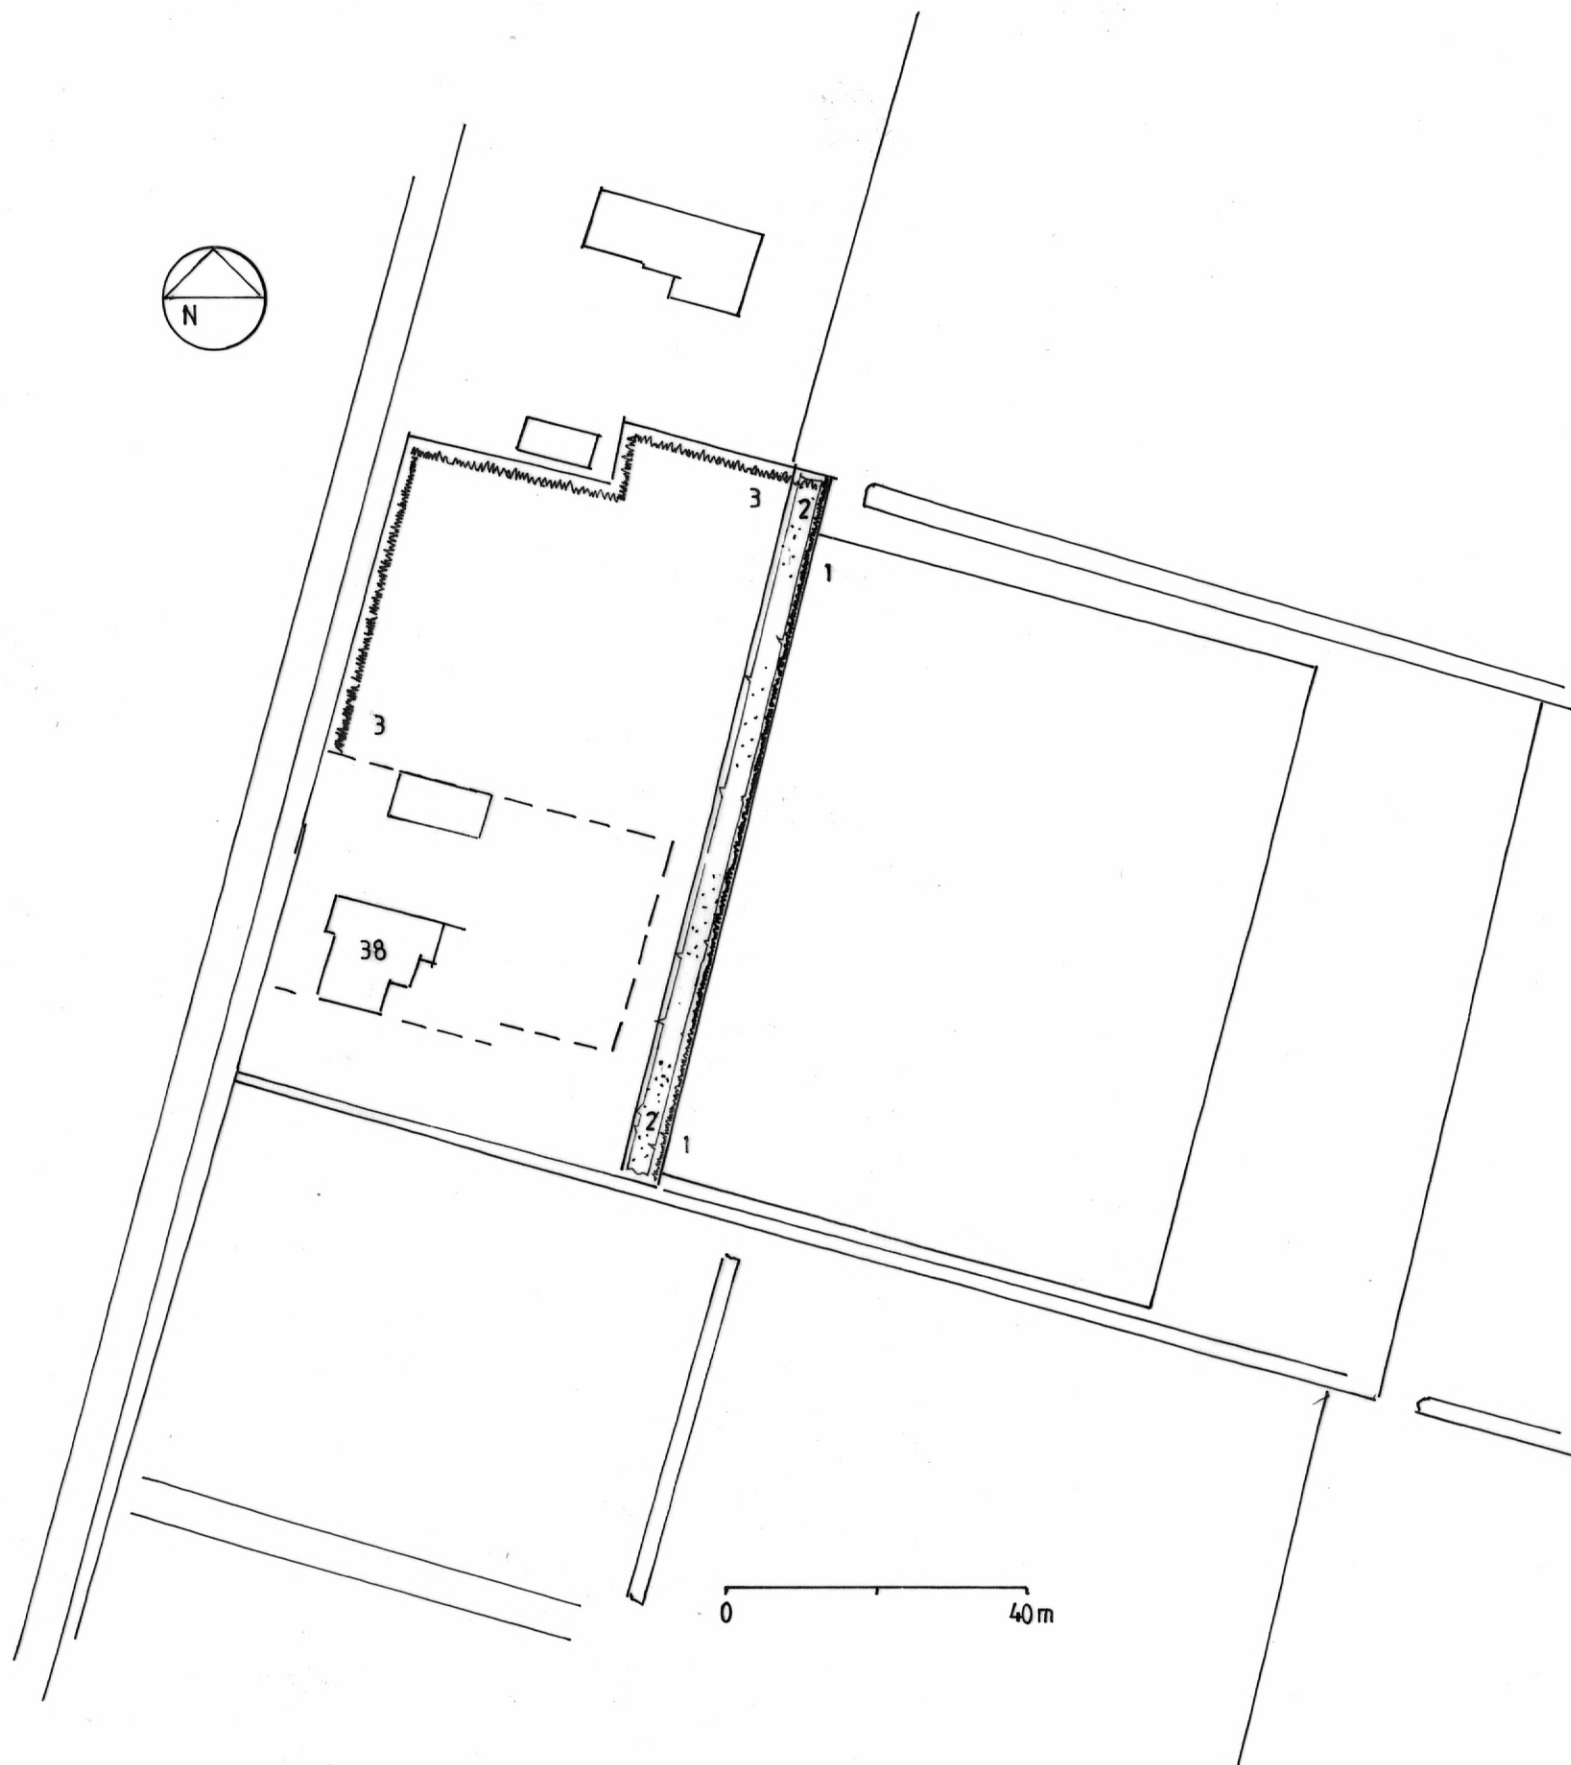

Ligging project

Gemeente : Etten-Leur
 Kadastraal bekend : gemeente Etten-Leur, sectie O, nr. 2226
 X/Y : 100740 x 399346

Legenda

	Knip- en scheerhaag
	Bloemrijke rand

Inrichtings-/beplantingsplan voor:

Naam : Maaïke Traas
 Projectadres : Lage Donk 38
 Postcode : 4874 LP
 Plaats : Etten-Leur

Ontwerp : AS d.d.: 25 - 7 - 2022
 20 - 5 - 2025
 Blad 1 van 1 Schaal 1 : 1000
 Bij afdruk op A3

Stichting Het Noordbrabants Landschap
 Coördinatiepunt Landschapsbeheer
 Kasteellaan 4 5076 ZH Haaren
 Telefoon 0411 - 622775

