

Datum opmaak; 3 – 10 – 2022
3 – 1 - 2023

Format projectplan aanleg landschapselementen

-LANDSCHAPPELIJKE INPASSING-COMPENSATIE MAATREGELEN-

Gegevens aanvrager/opdrachtgever:

Naam : [REDACTED]
Contactpersoon : idem
Projectadres : Molenaarsstraat 8
Postcode : 4871 NW
Woonplaats : Etten-Leur
Telefoon :
Email :

Ligging project;

Gemeente : Etten-Leur
Kadastraal bekend : gemeente Etten-Leur, sectie M , nr. 2818
X/Y : 106040 x 400574

Projectplan

De ondergetekende verklaart in te stemmen met dit plan dat betrekking heeft op:

**X aanleg landschappelijke beplanting t.b.v. kwaliteitsimpuls landschap aanpassing
bestemmingsvlakken / bouwvlak / nieuwbouw**

0 aanleg landschappelijke beplanting t.b.v. landschappelijke inpassing glastuinbouw

0 aanleg landschappelijke beplanting t.b.v. landschappelijke inpassing waterbassin

Bijlagen:

X schets beplanting (schaal 1:500), toelichting, plantsoenlijst

0 schets poel (schaal 1:100/1:250) + grondverzet

Datum

Handtekening

Toelichting beplantingsplan

Te beplanten grond: zand, dikte teelt laag: 30 cm, droog

Toelichting per vak

vak	: 1
beplantingstype	: Knip- en scheerhaag, volledig nieuw
lengte/oppervl	: 170 m1 x 1,5 = 255 m2
aantal rijen	: 1
plantverband	: 4 st/m
aantal stuks	: 680 st. bosplantsoen st. laanbomen
menging	: n.v.t.
Minimale hoogte 1,70 m., breedte 1,00 m. Maximale hoogte 3 m.	
• Voor nieuwe aanplant ruim 65 m1 Laurierkers, (<i>Prunus Laurocerasus</i> 'Rotundifolia') Laurierhagen rooien en vervangen door inheemse haag beplanting. • 50 x 3 = 150 m2 ; Andere niet inheemse 'tuin' beplanting vervangen door inheemse haag.	
vak	: 2
beplantingstype	: Hoogstamfruit gaard
lengte/oppervl	: 25 x 17 = 425 m2
aantal rijen	: 2
plantverband	: 10 x 10 m
aantal stuks	: 6 st. hoogstamfruit st. laanbomen
menging	: individueel
50 x 4 = 200 m2 ; Andere niet inheemse 'tuin' beplanting vervangen door hoogstamfruitgaard	

Beplantingstype : houtsingel/bosje/haag/bomenrij

Menging : individueel (soorten door elkaar planten)

groepsgewijs (soorten in groepjes van 3-5 st. van dezelfde soort aanplanten)

Plantsoenlijst :

Naam (ned. naam/lat. naam)	Totaal	Aantal per beplantingsvak							
	vak:	1							
Bosplantsoen (2 jarig plantmateriaal, maat 60-80 of 60-100)									
Boomvormers									
Berk/ <i>Betula sp.</i>									
Beuk/ <i>Fagus sylvatica (H)</i> (3 jarig)									
Es/ <i>Fraxinus excelsior</i>									
Haagbeuk/ <i>Carpinus betulus(H)</i>	680	680							
Winterlinde / <i>Tilia cordata</i>									
Zomereik/ <i>Quercus robur</i>									
Zwarte els/ <i>Alnus glutinosa</i>									
Struikvormers									
Gelderse roos/ <i>Viburnum opulus</i>									
Grauwe wilg/ <i>Salix cinerea</i>									
Hazelaar/ <i>Corylus avellana</i>									
Hondsroos/ <i>Rosa canina</i>									
Hulst / <i>Ilex aquifolium</i>									
Kornoelje ,rode/ <i>Cornus sanguinea</i>									
Kornoelje, gele/ <i>Cornus mas</i>									
Liguster/ <i>Ligustrum vulgare (H)</i>									
Lijsterbes/ <i>Sorbus aucuparia</i>									
Meidoorn/ <i>Crataegus sp(H).</i>									
Sleedoorn/ <i>Prunus spinosa</i>									
Veldesdoorn/ <i>Acer campestre(H)</i>									
Vogelkers/ <i>Prunus padus</i>									
Vuilboom/ <i>Rhamnus frangula</i>									
Mispel / <i>Mespilus germanica</i>									
Wilde appel / <i>Malus sylvestris</i>									
Totaal bosplantsoen	680	680							

(H): soort ook geschikt voor geschoren hagen

* : Voor totaaloverzicht van toe te passen soorten zie Subsidieregeling Natuur paragraaf

	vak:	1	2							
Laanbomen, minimaal maat 10-12 (grotere maat mag aangeplant worden maar subsidie is gebaseerd op maat 10-12)										
Beuk/ <i>Fagus sylvatica</i>										
Hollandse linde/ <i>Tilia vulgaris</i> c.v. <i>Pallida</i>										
Kleinbladige linde/ <i>Tilia cordata</i> c.v.										
Noot/ <i>Juglans regia</i>										
Zomereik/ <i>Quercus robur</i>										
Totaal laanbomen										

	vak:		2							
Veren										
Soort:										

	vak:		2							
Hoogstamfruitbomen (maat 8-10)										
Diverse soorten	6		6							

	vak:									
Snelgroeiend loofhout (1 jarige bewortelde stek) en knotwilgenstek										
Populier / <i>Populus</i> var.										
Wilg/ <i>Salix</i> var.										
Knotwilgenstek										

Verzamelstaat hoogstamfruitbomen :

Hoogstamfruitbomen inclusief gegevens m.b.t. bestuiving (* = zelfbestuivend)					
Appel	Bestuiving	Aantal	Peer	Bestuiving	Aantal
1.Brabantse Bellefleur	*,4,11		1. Beurre Hardy	4,3	
2.Dubbele Bellefleur	4,11		2. Brederode	*,1	
3.Glorie van Holland	5		3. Clapp's Favourite	1,4	
4.Gravensteiner	2,9,12		4. Conference	*,1,2	
5.Groninger kroon	*		5. Doyenne du Comice	3	
6.Jasappel	1,4,5		6. Gieser Wildeman	*	
7. Lemoenappel	5,9,12		7. Juttepeer	1,3	
8.Lombarts Calville	2		8. Saint Remy	1,2,3,4	
9.Notarisappel	10,12				
10.Schone van Boskoop	3,5,12				
11.Sterappel	1,3,13				
12.Yellow transparent	5,9,10				
13.Zoete Ermgaard	1,11				
Pruim	Bestuiving	Aantal	Kers	Bestuiving	Aantal
1. Belle de Louvain	*		1. Dubbele meikers	*,2,5	
2. Eldense blauwe	5,7		2. Mierlose Zwarte	4,5	
3. Ontario	*		3. Morel	*	
4. Opal	*		4. Udense Spaanse	1,2	
5.Reine Cl.d'Oullins	*,2,7		5. Varikse Zwarte	1,2	
6.Reine Cl.Verte	2,5,7				
7.Victoria	*,3,5				
Totaal aantal hoogstamfruitbomen					6

Overige benodigde materialen

Onderdeel	Totaal aantal /lengte
Boompaal, onverduurzaamd 250cmx 10cm	6
Boomband + aanschuiflus	6
Boompaal, acacia 250 cm x10 cm	
Pantanetgaas, maaswijdte 10x5 cm en hoogte van 180 cm (voor rundvee)	
Pantanetgaas, maaswijdte 10x5 cm en hoogte van 150 cm (voor schapen)	

L7: Knip- of scheerheg

Afbakening

- Een knip- of scheerheg is een vrij liggend lijnvormig landschapselement, met een aaneengesloten begroeiing van inheemse bomen en/of struiken, dat wordt geknipt of geschoren.
- Een knip- of scheerheg is minimaal , 0,8 meter breed en maximaal 3 meter hoog.

Inrichtingseisen bij aanleg nieuw element

- Aanplant 2-en/of 3 jarig inheems bosplantsoen
- Het betreft een éénrijig element.
- Plantafstand : 4 stuks per meter

Beheervoorschriften

- Knip- en/of scheerwerkzaamheden worden alleen verricht in de periode tussen 15 juli en 15 maart.
- De beheereenheid wordt in een cyclus van minimaal eenmaal per 3 jaar en maximaal eenmaal per jaar gesnoeid (geknipt/geschoren) Na het knippen of scheren heeft de heg een minimale hoogte van 0,8 meter.
- Chemische onkruidbestrijding is niet toegestaan, m.u.v. pleksgewijze (max. 10% van de oppervlakte) en driftvrije bestrijding van Japanse duizendknoop.
- Grondbewerking van aanliggende landbouwgrond mag niet leiden tot schade aan het element.
- Het element mag niet worden beschadigd door vee.
- Niet branden in of in de directe omgeving van het element.

L10: Hoogstamboomgaard

Afbakening



- Een hoogstamboomgaard is een verzameling van fruitbomen, met een stam van minimaal 1,5 meter hoog en waarvan de onderbegroeiing bestaat uit een grazige vegetatie (geen gazon).
- De hoogstamboomgaard heeft een oppervlakte van maximaal 0,5 hectare.
- Maximaal 10% van de bomen bestaat uit walnoten.

Inrichtingseisen bij aanleg nieuw element

- Aanplant inheemse fruitbomen met minimale maat 8-10.
- Plantafstand minimaal 10 x 10 meter en maximaal 15 x 15 meter.
- Rond jonge bomen boomkorf aanbrengen indien perceel wordt beweide.

Beheervoorschriften

- Indien het appel of peer betreft wordt de boom tenminste eenmaal in de contractperiode gesnoeid in de periode 1 juli tot 15 maart. Voor andere soorten is enkel vorm- of onderhoudsnoei nodig.
- De stam van de hoogstamfruitboom mag niet beschadigd worden door vee. Het raster mag niet aan de boom bevestigd worden. Jonge bomen in een weiland met vee zijn voorzien van een boomkorf.
- De oeverbegroeiing wordt jaarlijks beweide, of de boomgaard wordt jaarlijks gemaaid waarbij het maaisel wordt afgevoerd.
- Bemesting met ruige mest van rundvee en bekalking is toegestaan.
- Bij bemesten van de boomgaard, grondbewerking en maaiwerkzaamheden worden de fruitbomen en wortels niet beschadigd
- Chemische onkruidbestrijding is niet toegestaan, m.u.v. pleksgewijze (max. 10% van de oppervlakte) en driftvrije bestrijding van akkerdistel, brandnetel, ridderzuring, jacobskruiskruid en Japanse duizendknoop.
- Niet branden in of in de directe omgeving van het element.

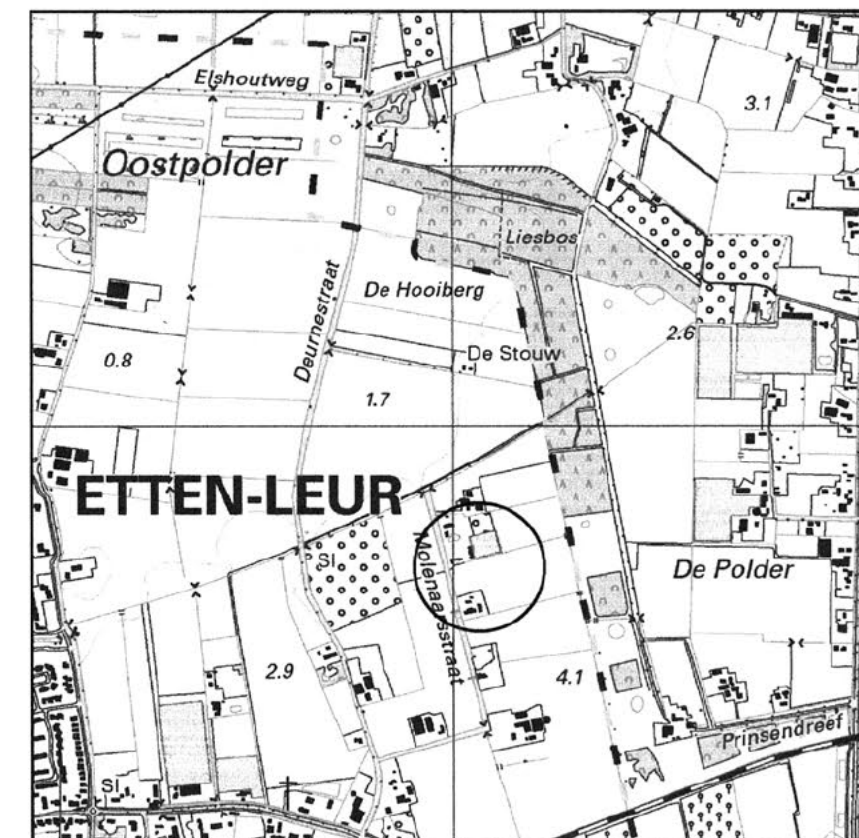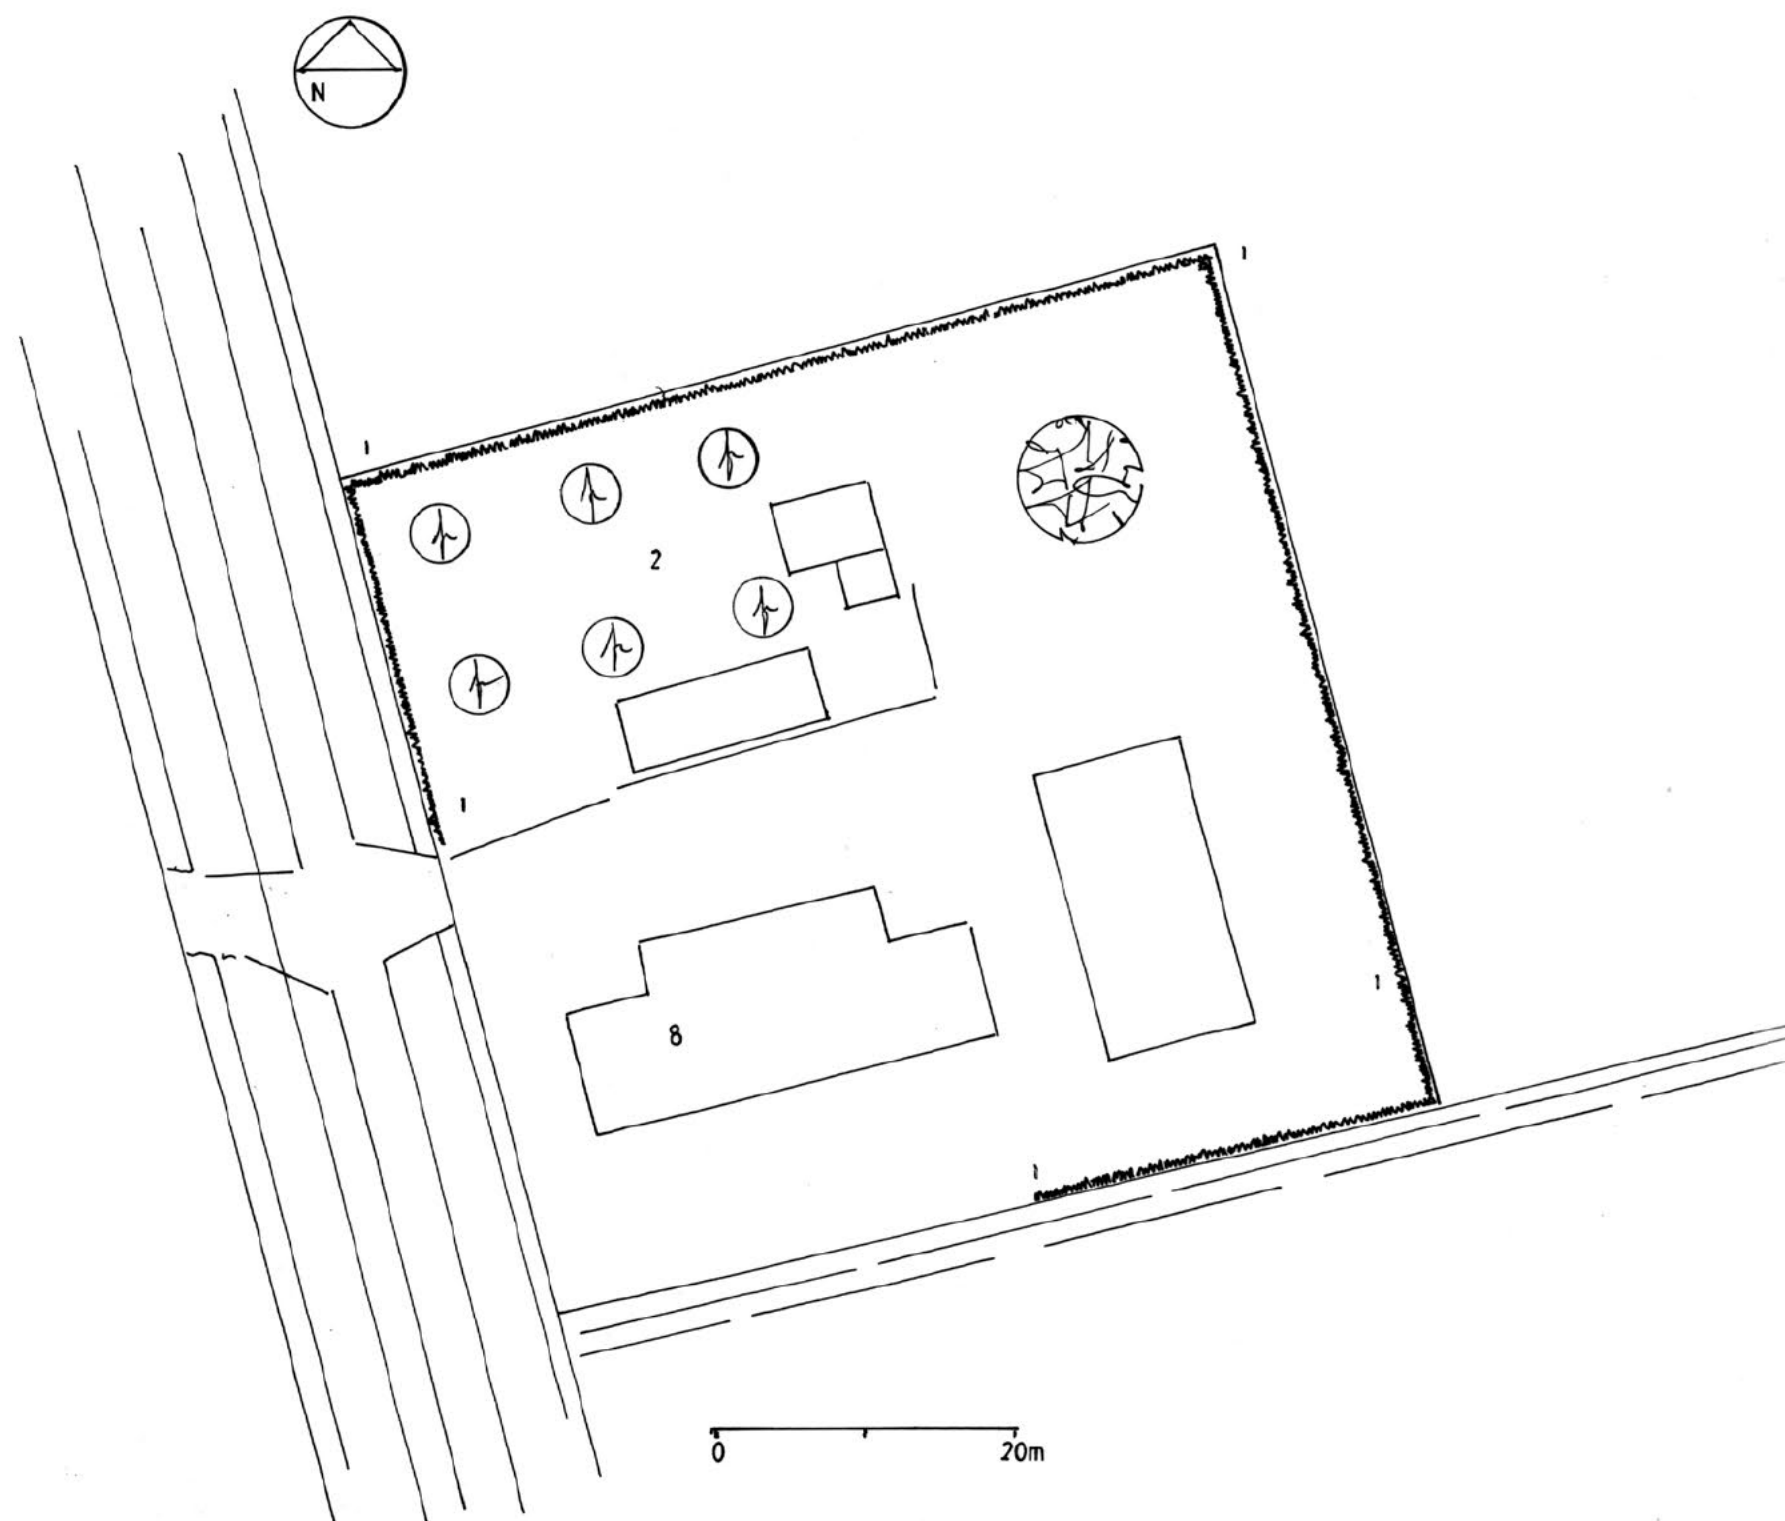

Ligging project;

Gemeente : Etten-Leur
 Kadastraal bekend : gemeente Etten-Leur, sectie M , nr. 2818
 X/Y : 106040 x 400574

Legenda

	Knip- en scheerhaag, nieuw
	Hoogstamfruit
	Landschapsboom bestaand

Inrichtings-/beplantingsplan voor:

Naam : XXXXXXXXXX
 Adres : Molenaarsstraat 8
 Postcode : 4871 NW
 Plaats : Etten-Leur
 Telefoon :

Ontwerp : AS d.d.: 3 - 10 - 2022
 3 - 1 - 2023

Blad 1 van 1 Schaal 1 : 500
 Bij afdruk op A3

Stichting Het Noordbrabants Landschap
 Coördinatiepunt Landschapsbeheer
 Postbus 80 5076 ZH Haaren
 Telefoon 0411 - 622775 Fax 0411 - 623691

