
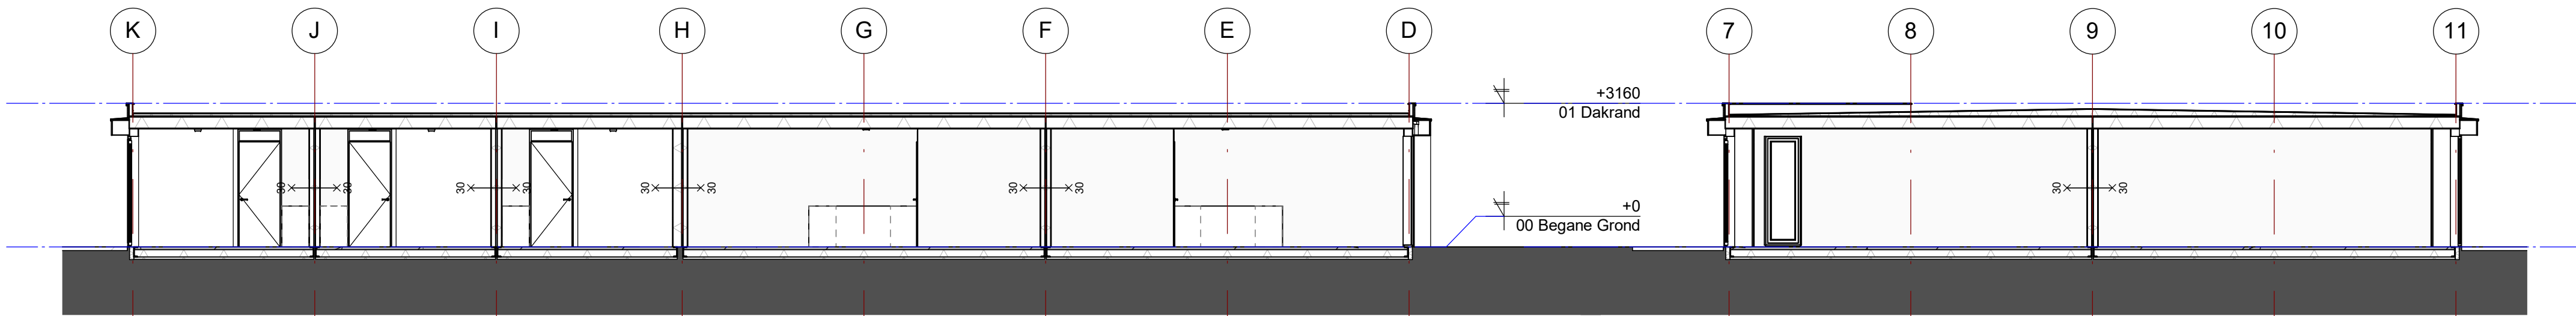


Voorgevel

Rechter Zijgevel


Achtergevel

Linker Zijgevel

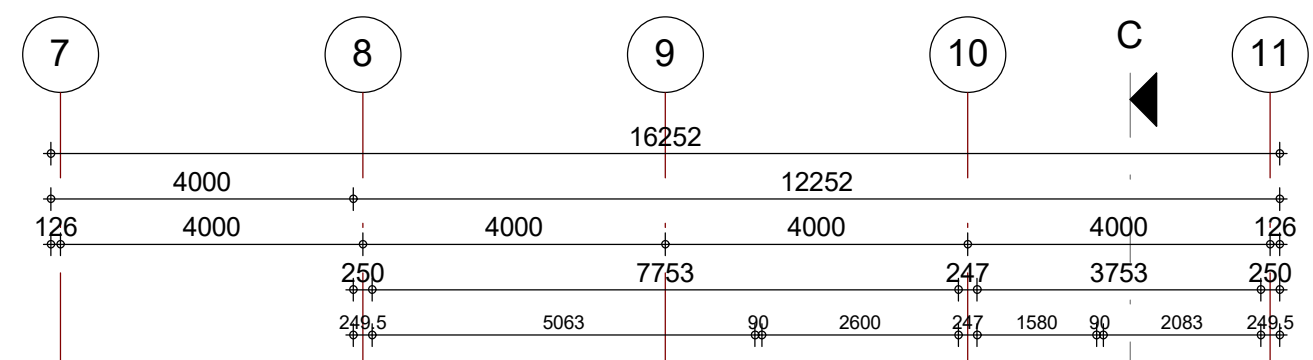


Doorsende C-C

Doorsende D-D

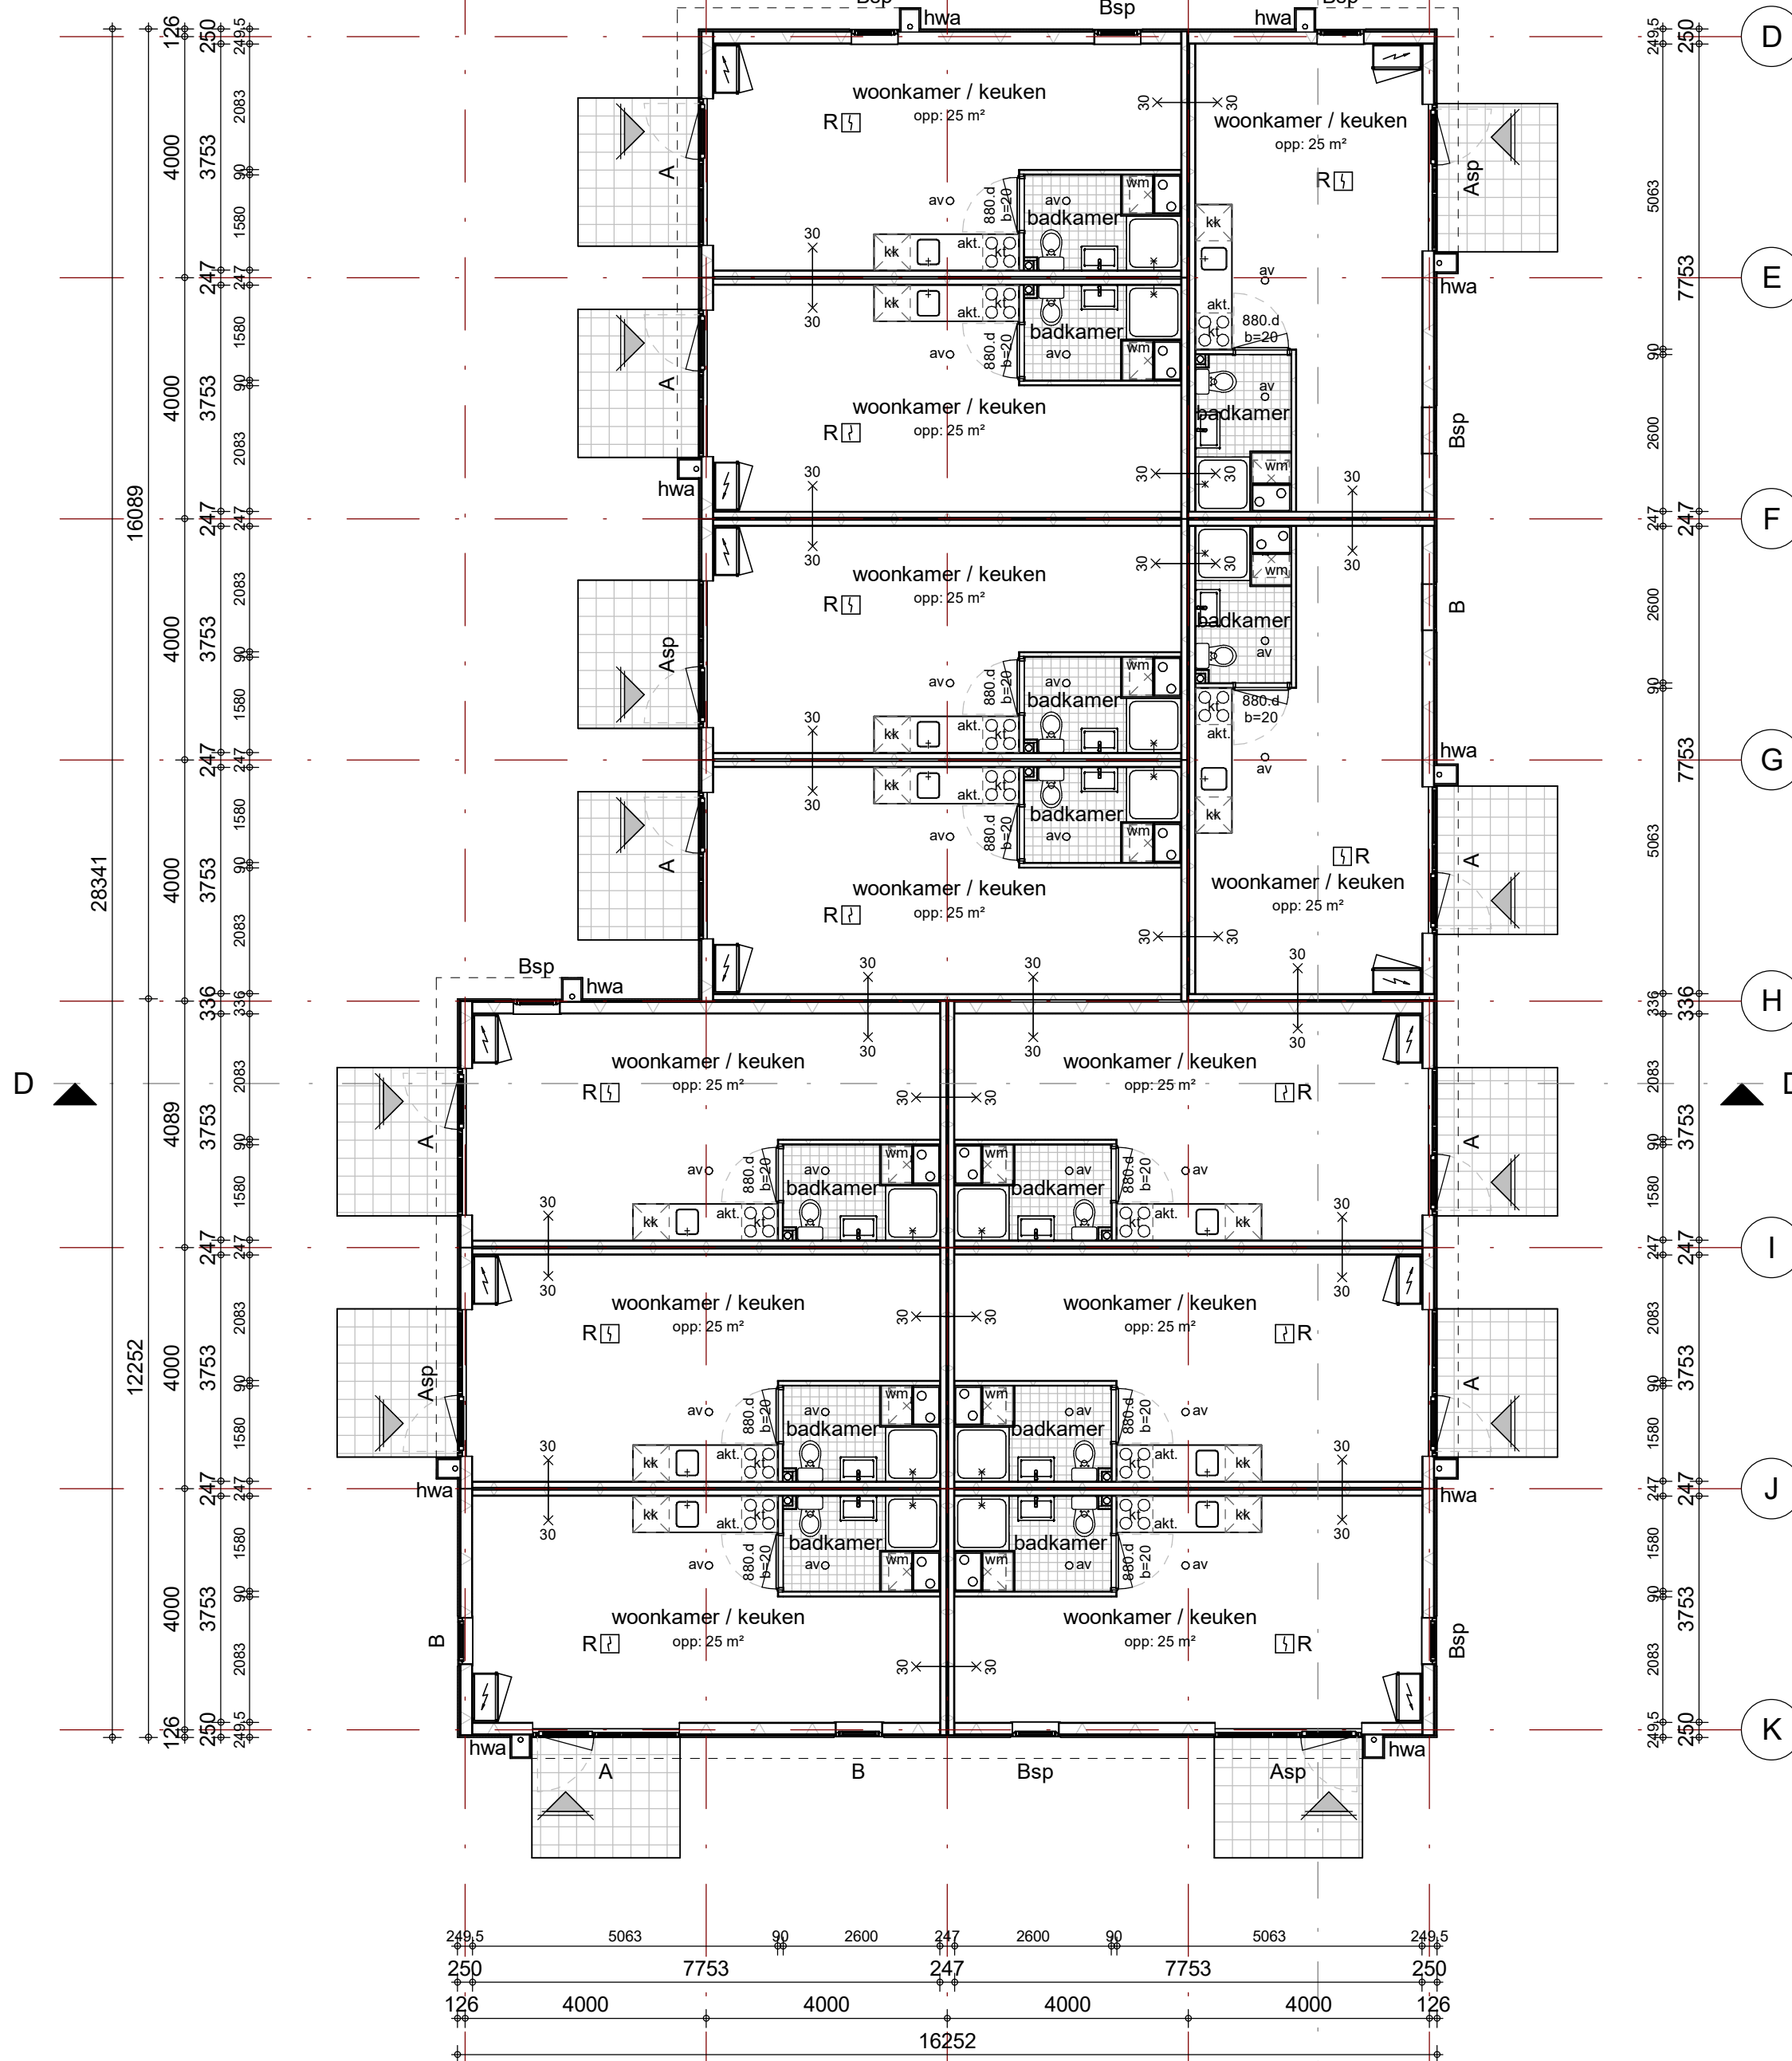

Begane Grond

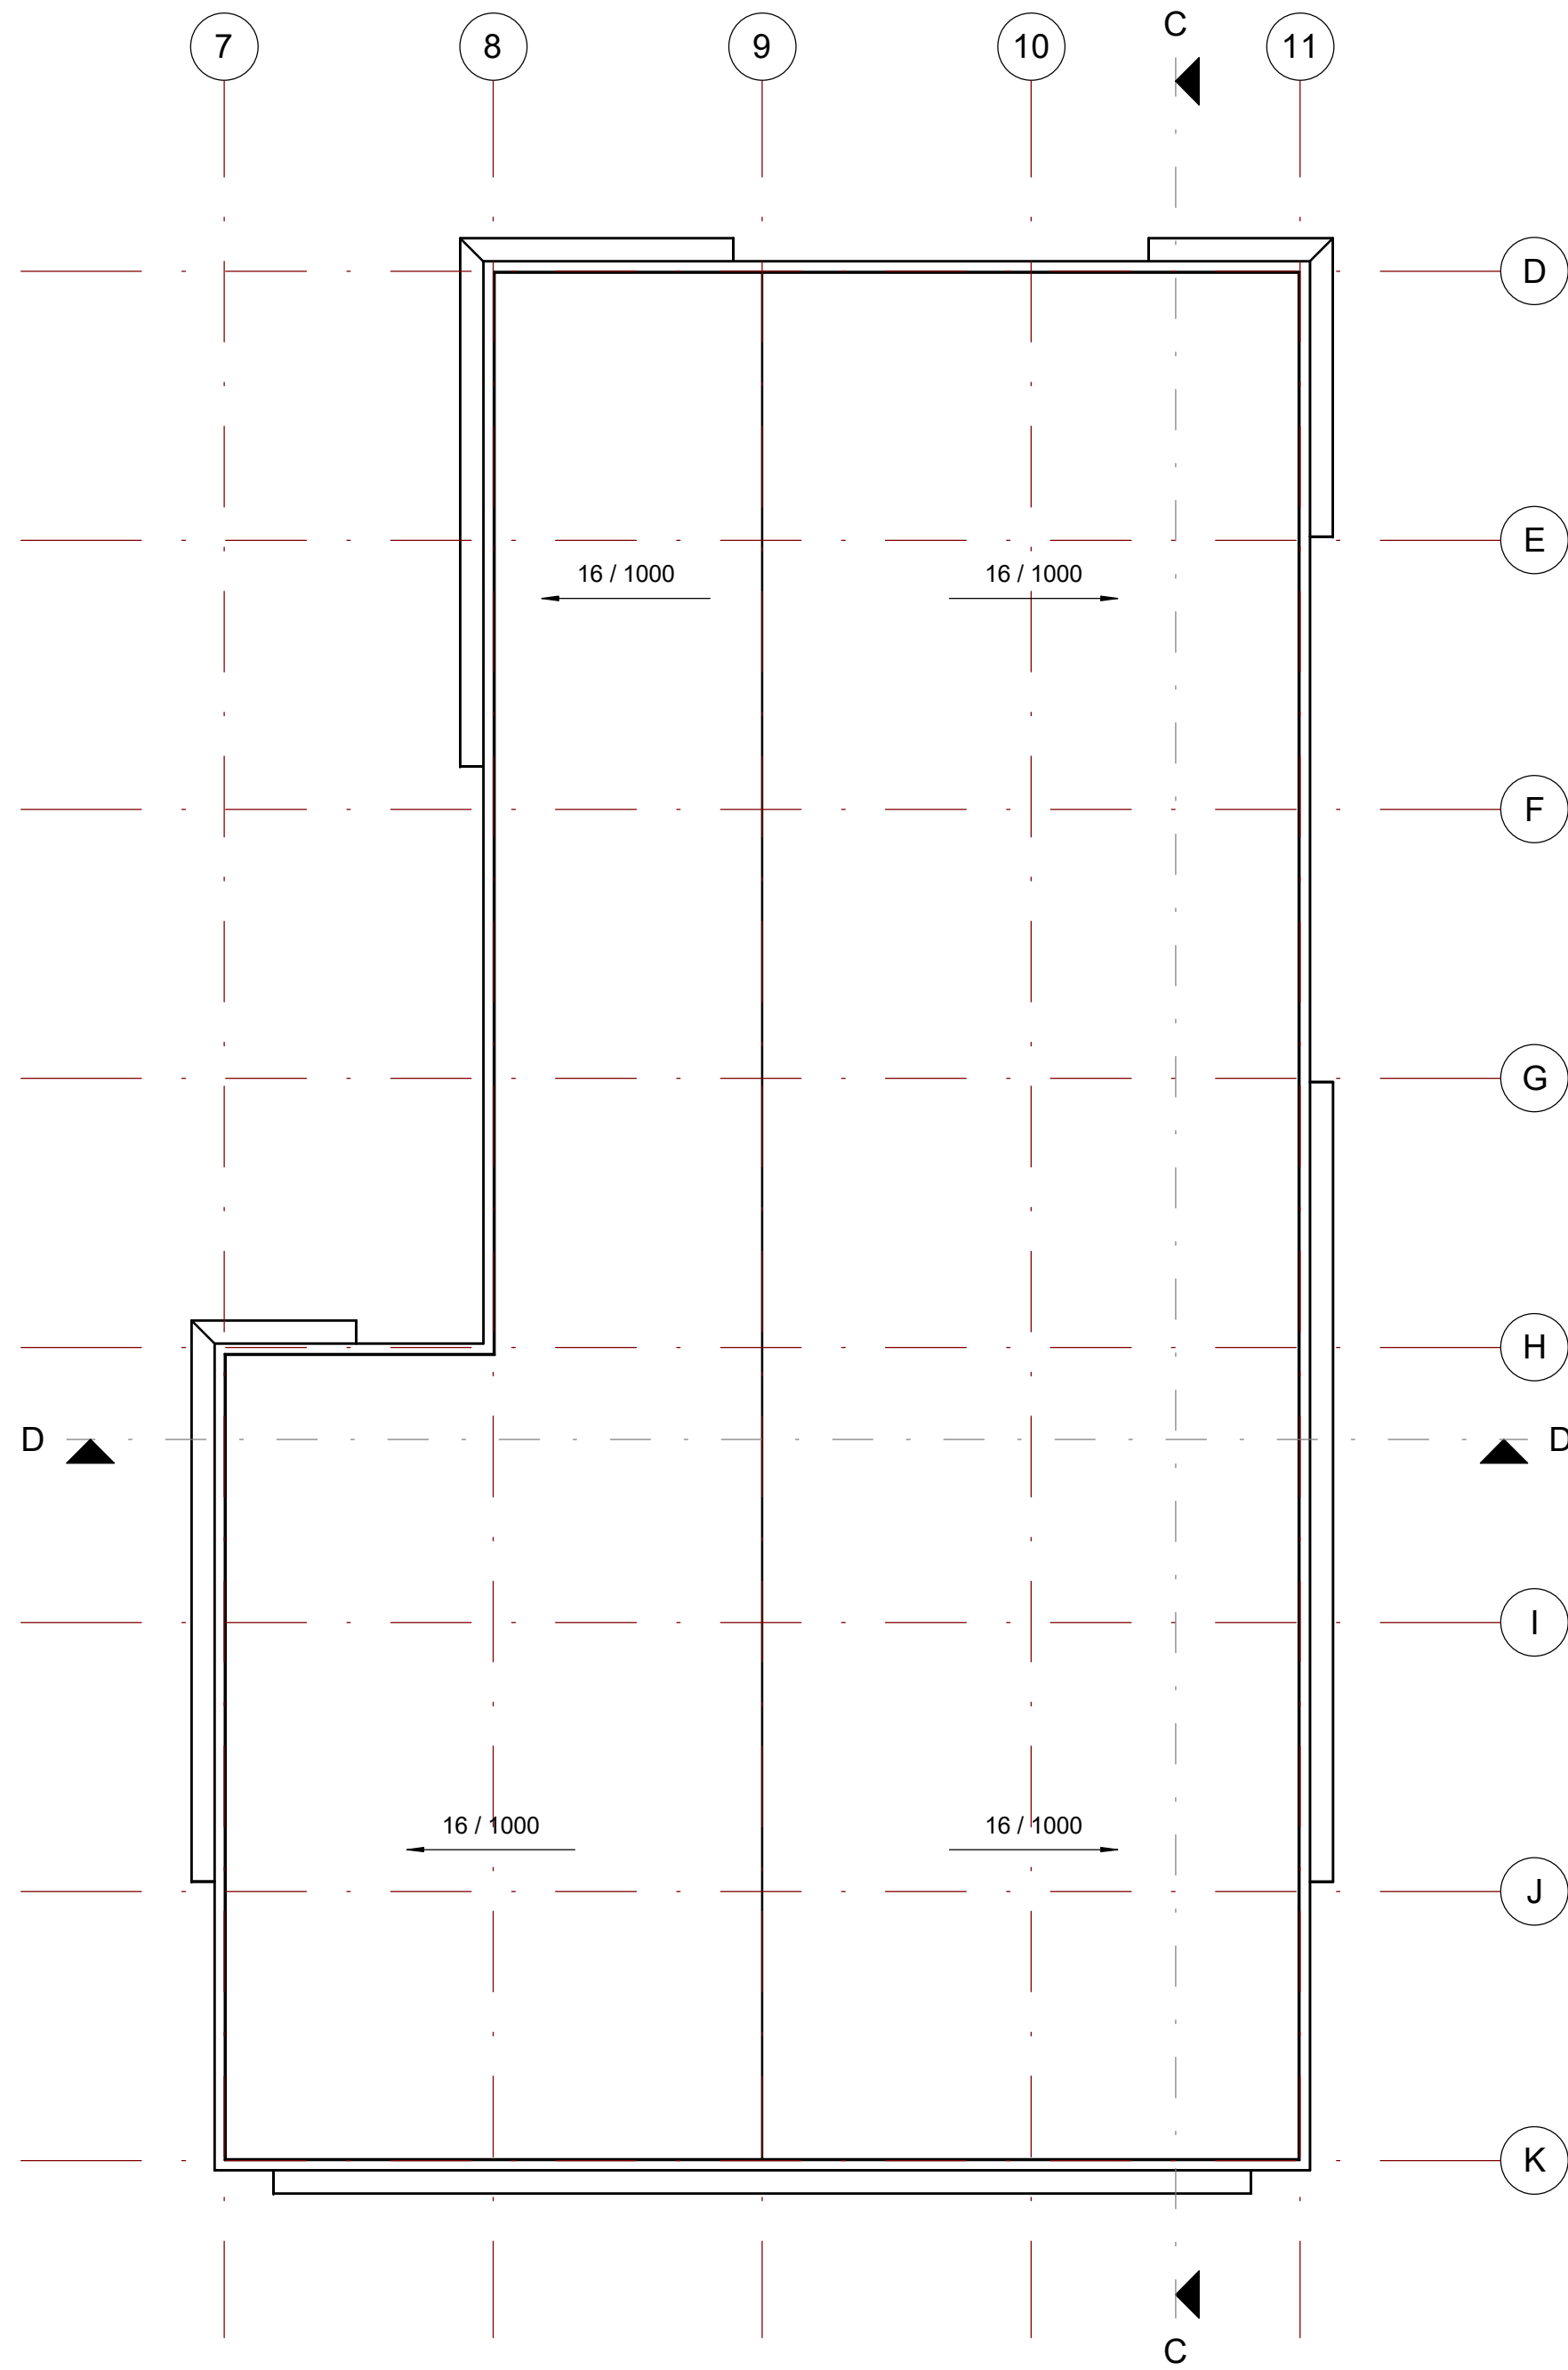

Dakvloer



Renvooi:

BOUWKUNDIG VOORZIENINGEN:

- HSB-wand
- brandwerende constructie (x) minuten
- hoofdentree woning
- binnendeurconstructies:
 - deurhoogte 2315mm, tenzij anders aangegeven
 - breedtes als aangegeven op tekening
- binnendeurdorpel

BOUWBESLUIT:

daglichttoetreding, ventilatiewaarden, enz.: zie bouwbesluit rapportage LA | Architecten Ingenieurs

BRANDVEILIGHEID:

Een zijde van de constructie-onderdelen (niet zijnde vloer- en trapconstructies) voldoet ten minste aan brandklasse D en grenzend aan binnenruimte tevens aan rookklasse S1fi, overeenkomstig NEN-EN 13501-1. In afwijking hierop is deze ten minste brandklasse B van buitengevels welke onderdeel uitmaken van brandscheiding. Ten hoogste 5% van de totale oppervlakte van een ruimte behoeft hieraan niet te voldoen. De rookmelders in de woningen voldoen aan primaire inrichtingseisen volgens NEN 2555. Eventuele aanvullende gekoppelde rookmelders worden voorzien indien vereist geluidsniveau in verblijfsruimten binnen de woning niet wordt behaald.

- rookmelder (niet-ioniserend), aangesloten op het lichtnet volgens de NEN 2555, exacte locatie i.o.m. opdrachtgever, onderling gekoppeld, voorzien van een back-up batterij

VENTILATIEVOORZIENINGEN:

ventilatie:

ventilatie vigs kwaliteitsrapport op basis van toetsing van het bouwbesluit

b=.. beluchting onder de deur, deur 20mm vrij van vloer cq dorpel

Duco ventilatieroosters GM10 GlasMax 10 'ZR' 15,9 dm³/s

av. afvoerpunt ventilatie afvoerpunt kooktoestel, aparte afvoer naar buiten

akl. afvoerpunt kooktoestel, aparte afvoer naar buiten

kt. kooktoestel mk meterkast

kk. kooktoestel wp warmtepomp unit



wm. wasmachine sll standleiding

wc. watercloset hwa hemelwaterafvoer

gst. gootsteen

CONSTRUCTIE:

volgens gegevens Constructiebureau Landerd Hoofdraagconstructie 30 minuten bestand tegen bezwijken uitvoeren.

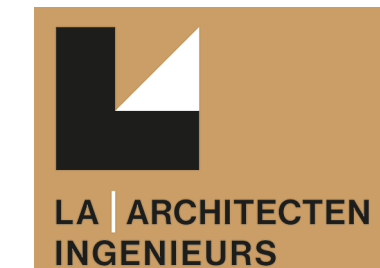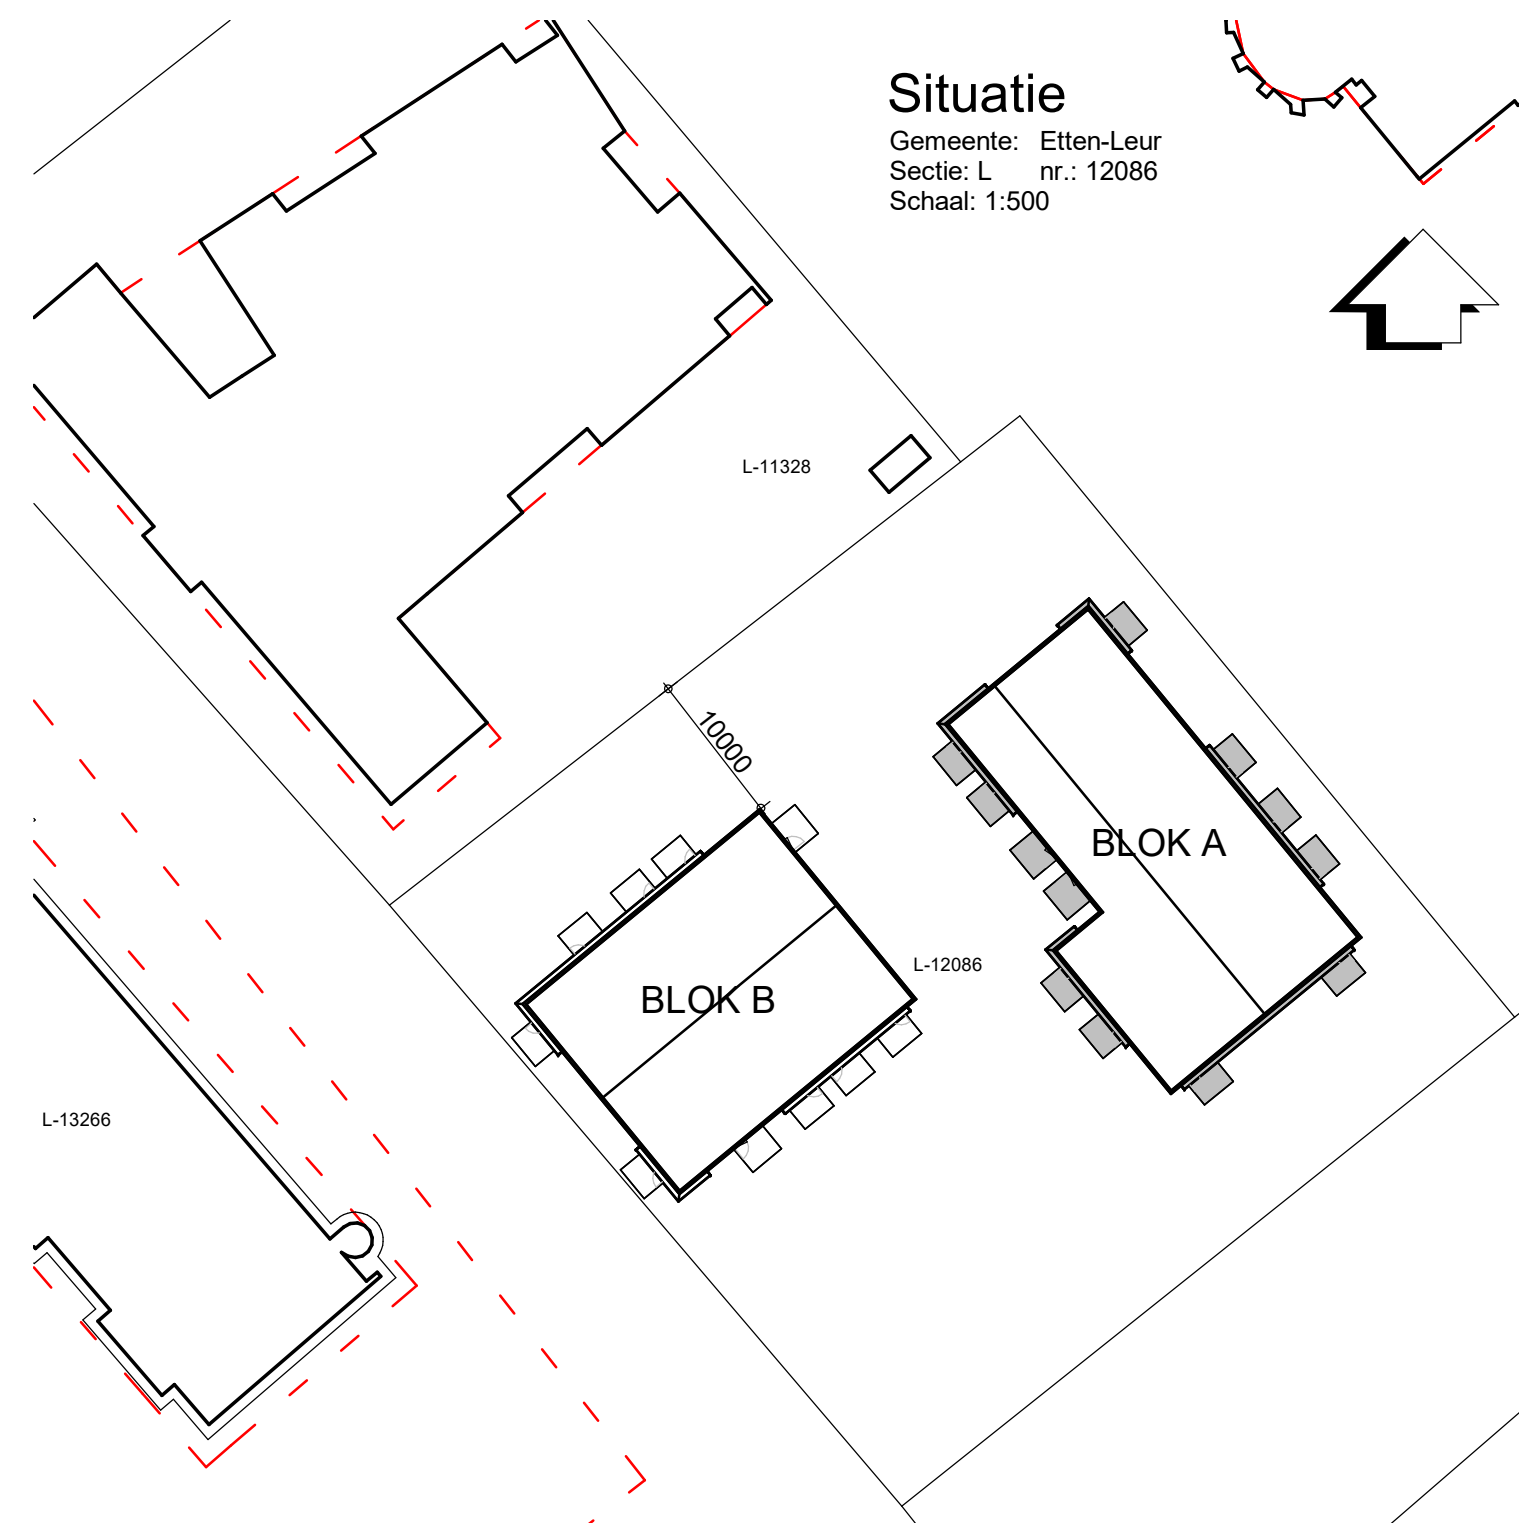

g: Mgr. Van den Tilstraat 1
p: 5443 KX Voghel
t: 0413-386711
e: info@la-architecten.nl
w: www.la-architecten.nl

Definitief ontwerp

plaattegronden, gevels, doorsneden

aanvraag omgevingsvergunning

project: 21 tijdelijke studio's achter locatie Do-Re-Mi aan de Tamboerijn te Etten-Leur


opdrachtgever: Awel architect: MT datum: 12-04-2022

ontwerper: GvdT gewijzigd: projectleider: MK

modeller: MK werknummer: 21043Ba

schaal: 1:100 bouwdeed: bladsnummer:

afmeting: A1 A D01

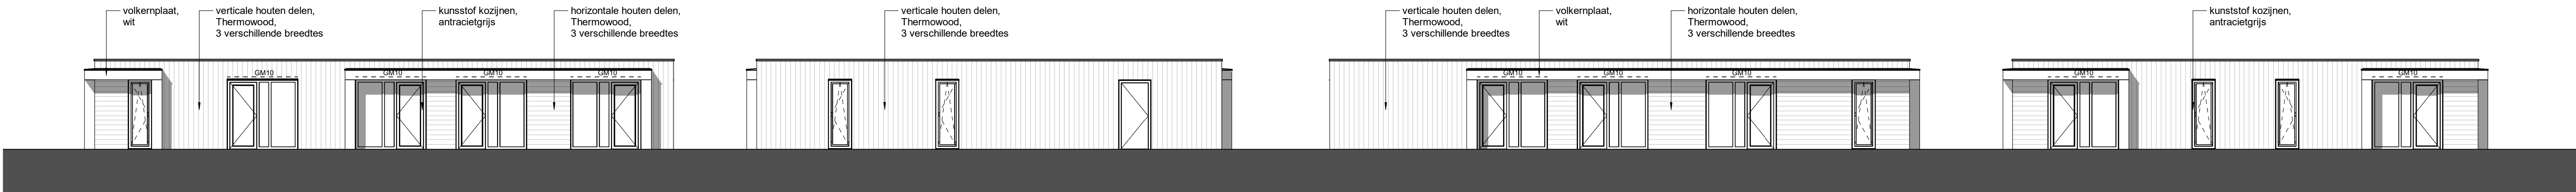


Voorgevel


Rechter Zijgevel

Achtergevel


Linker Zijgevel

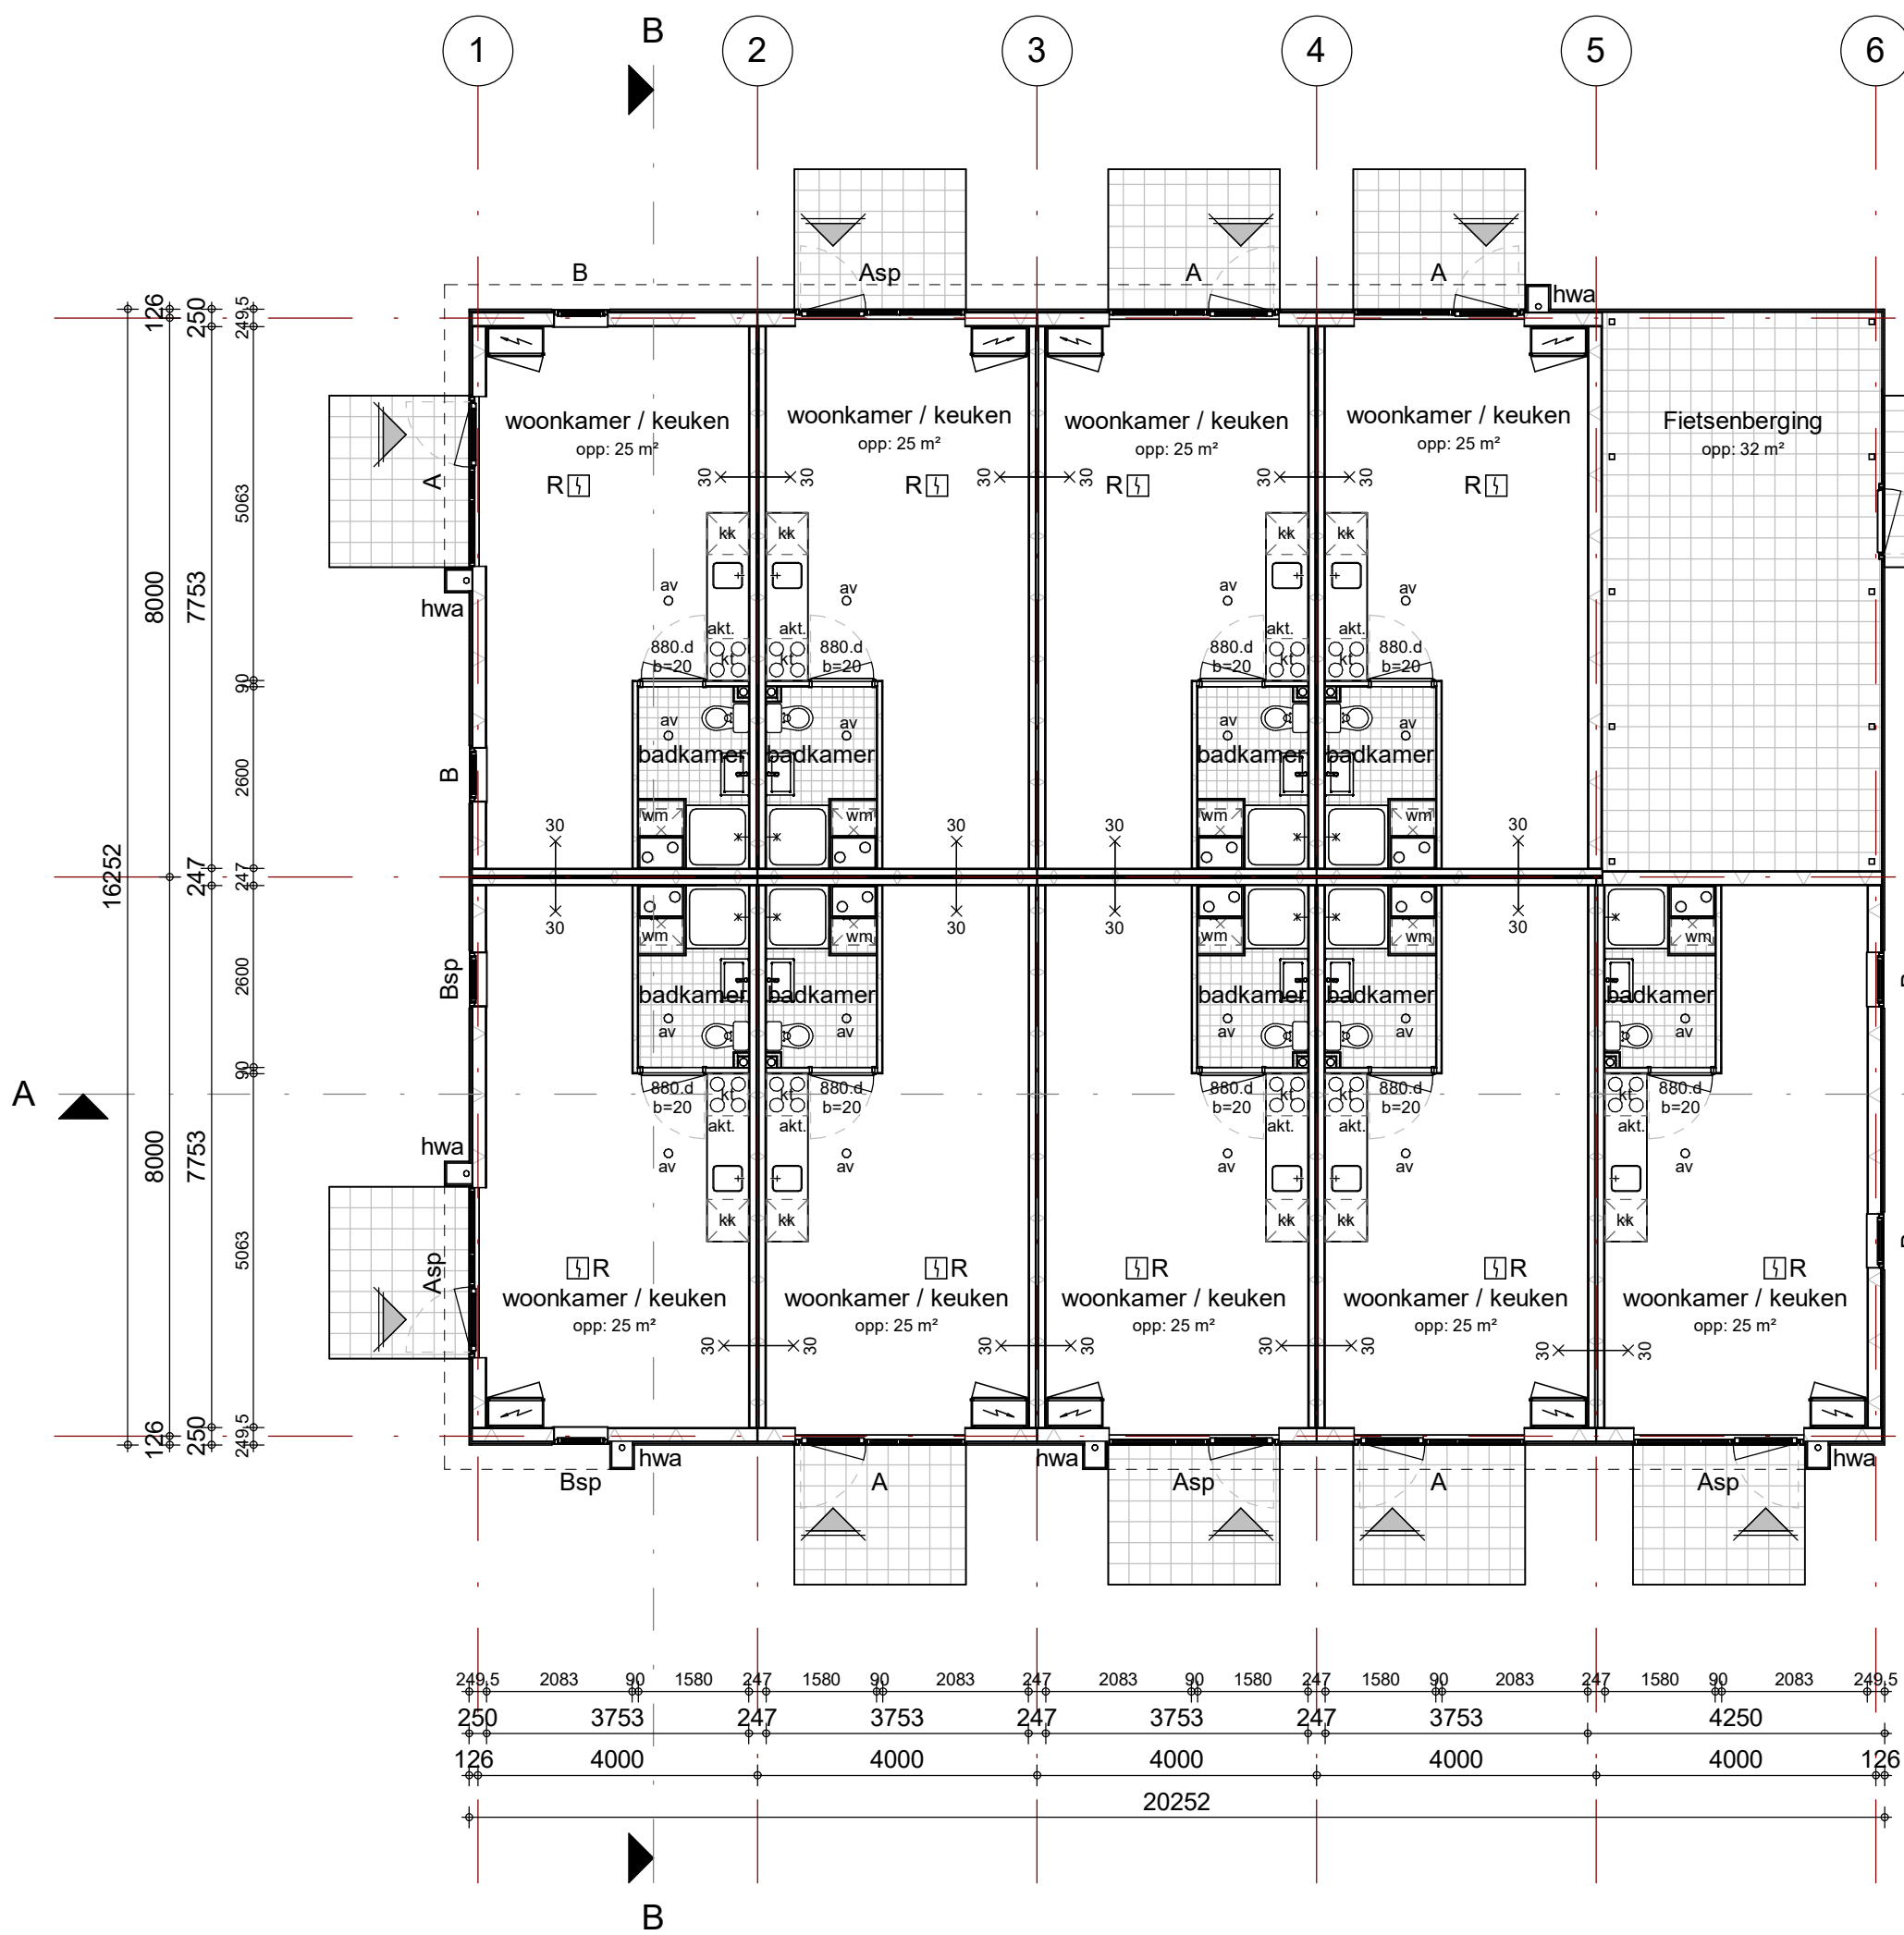


Begane Grond

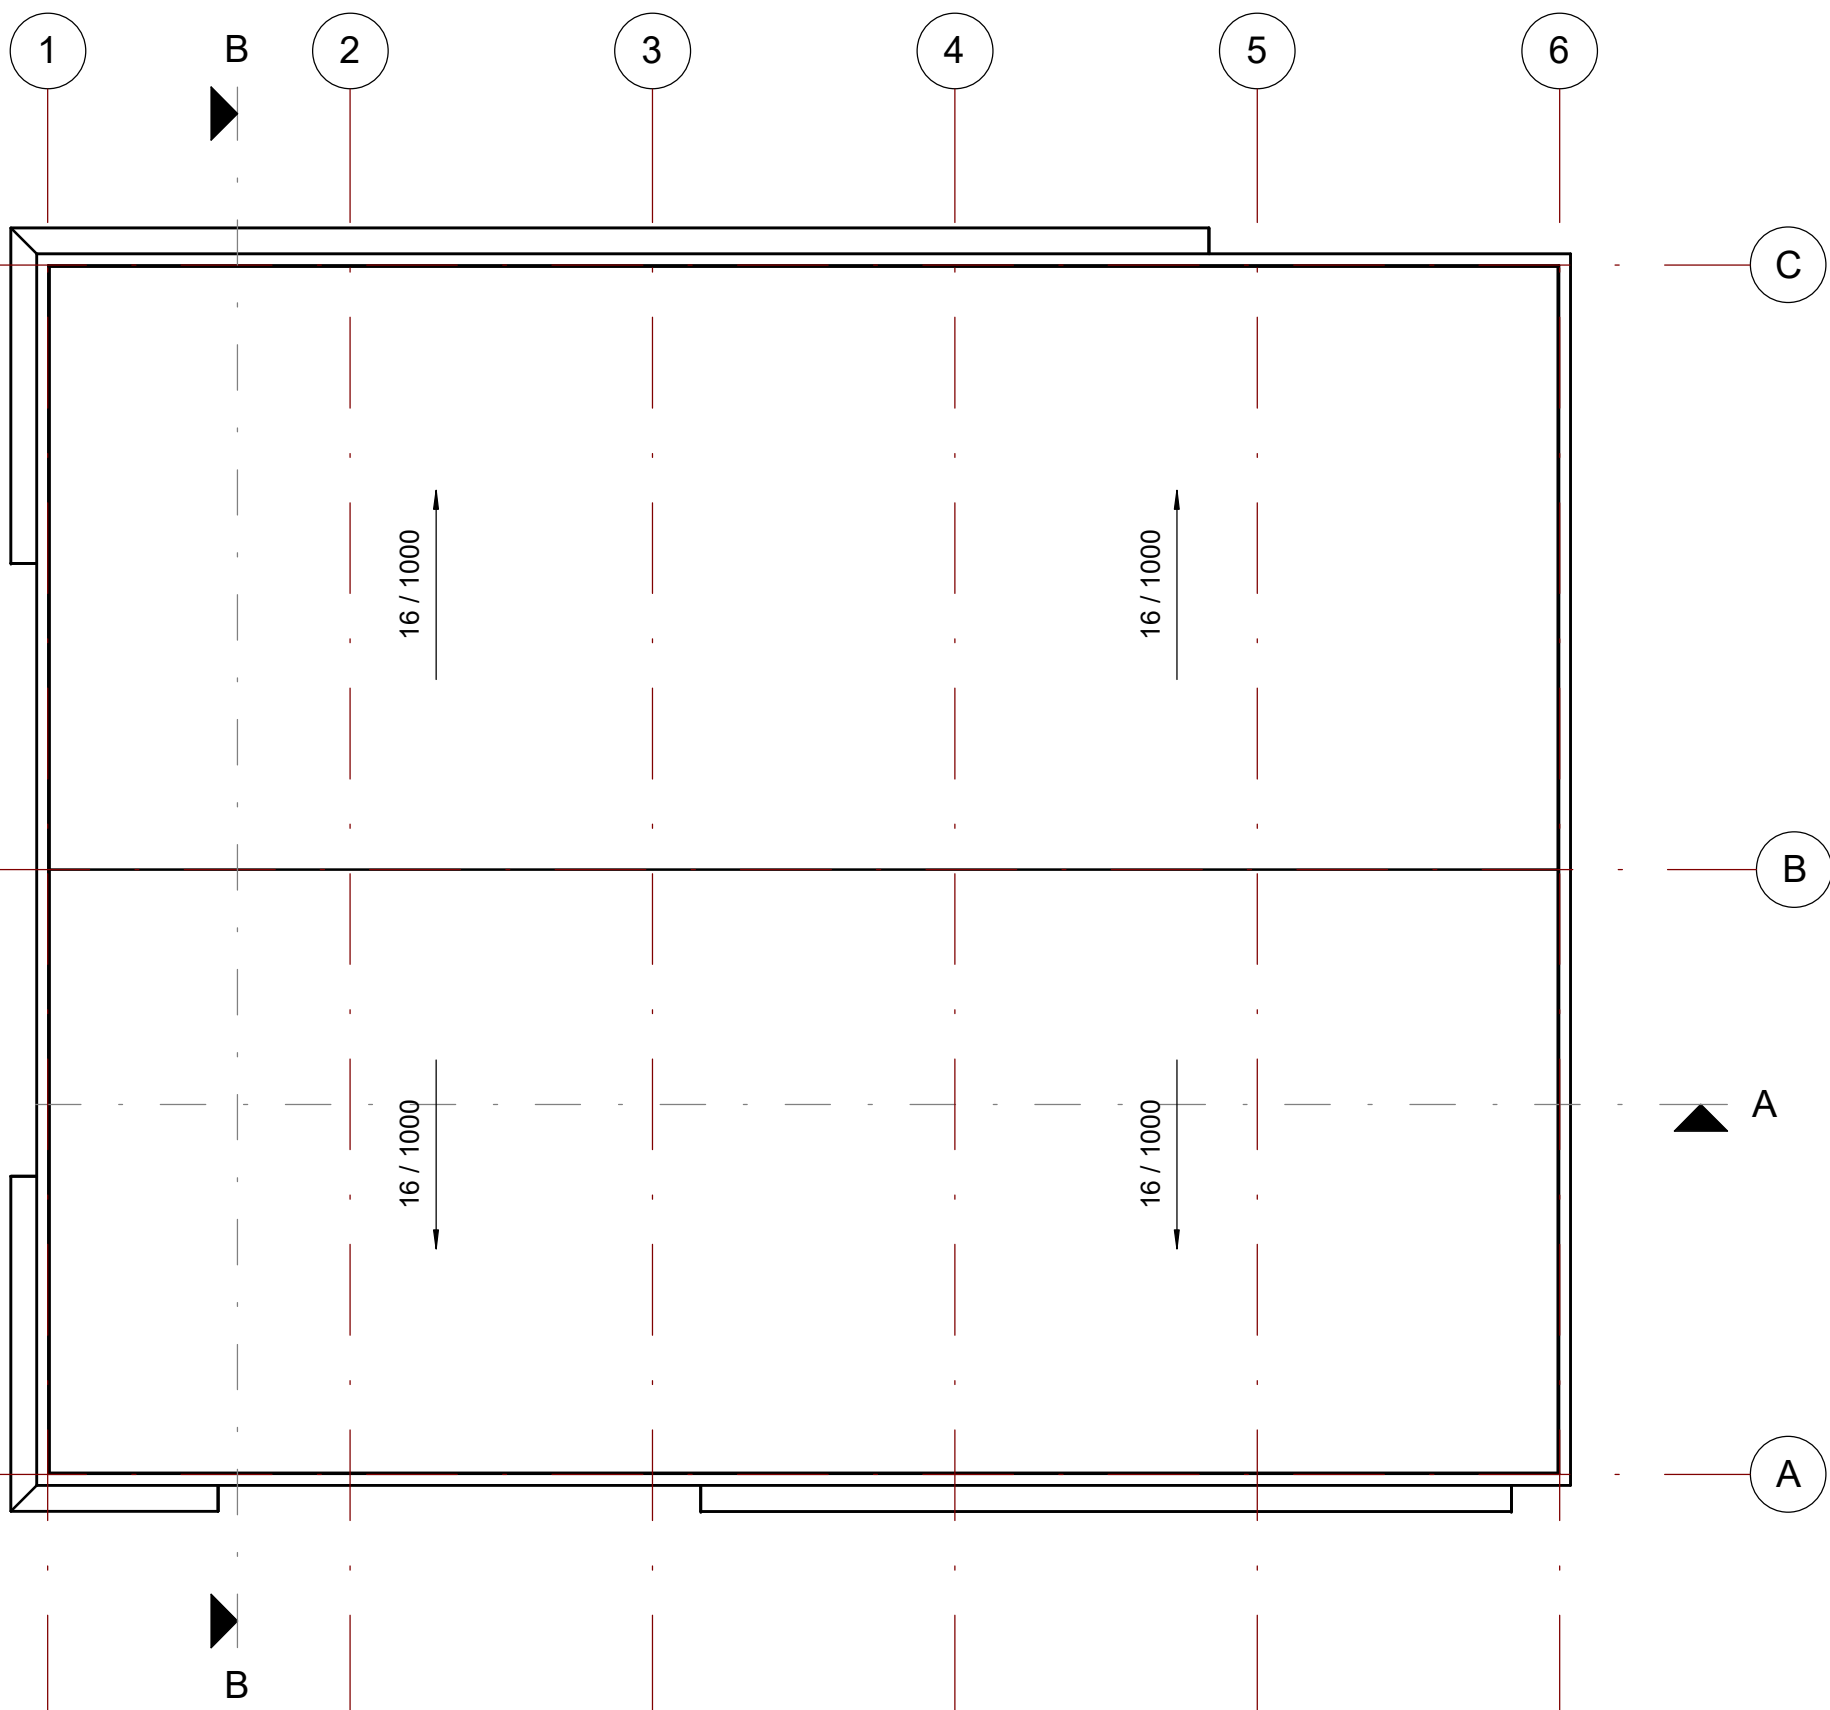

Dakvloer

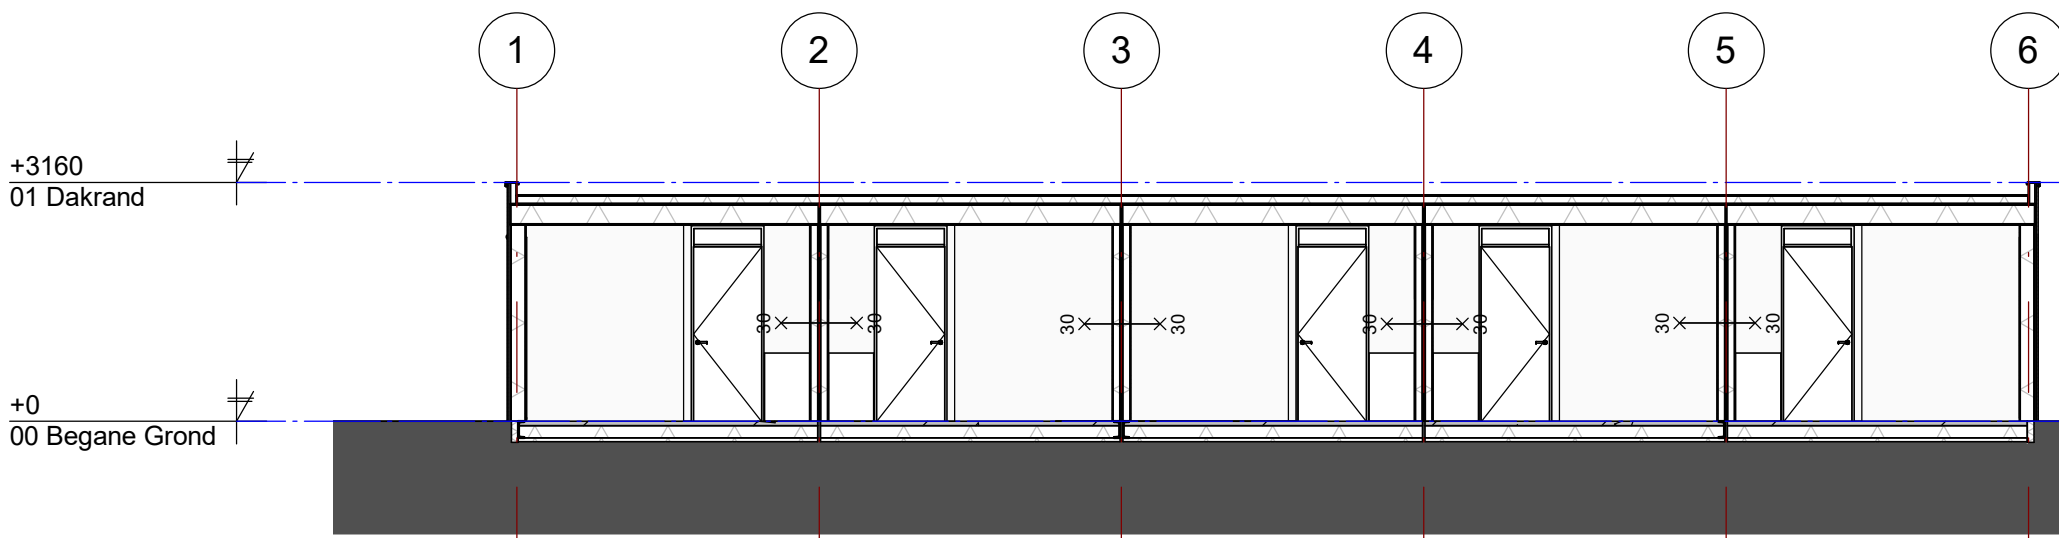

Doorsende A-A

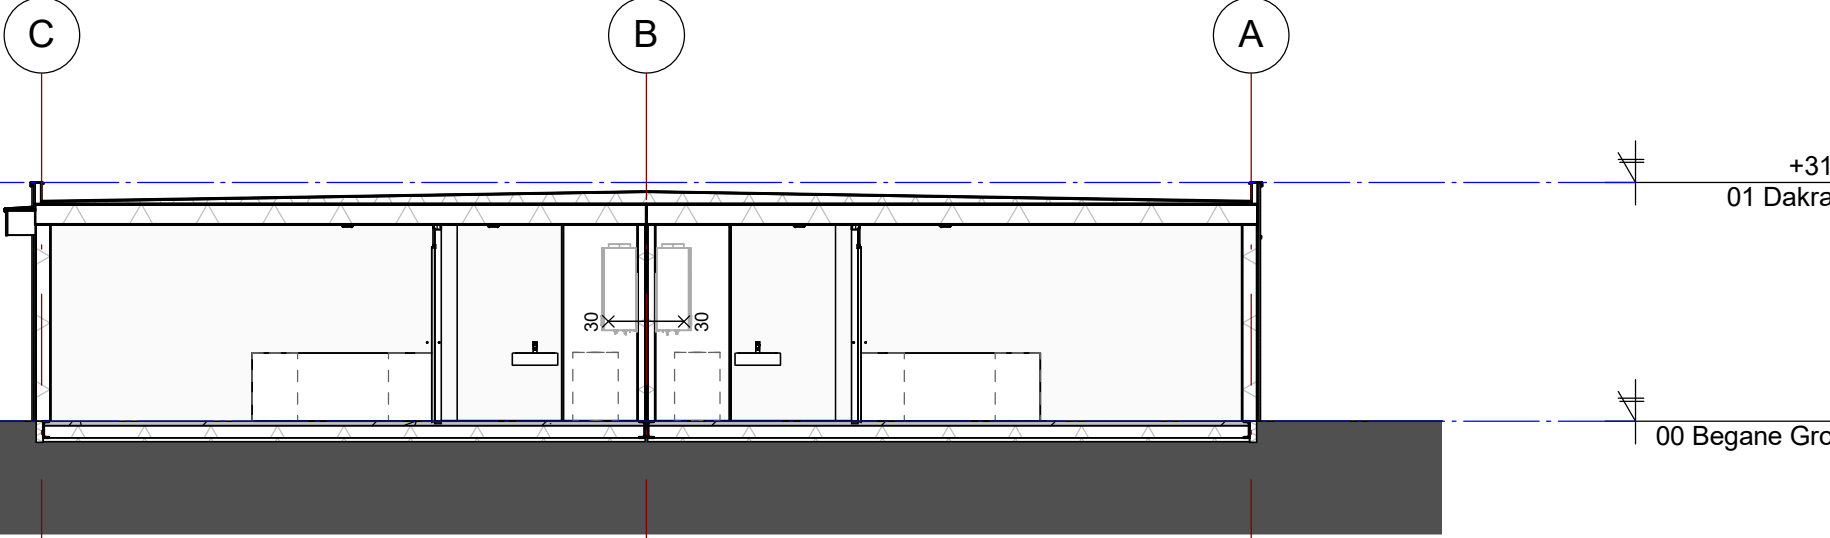

Doorsende B-B

Behoort bij besluit van
Burgemeester en wethouders
van de gemeente Etten-Leur
Int. kenmerk:
2022OG0248-01

Renvooi:

BOUWKUNDIG VOORZIENINGEN:

- HSB-wand
- brandwerende constructie (x) minuten
- hoofdentree woning
- binnendeurconstructies:
 - deurhoogte 2315mm, tenzij anders aangegeven
 - breedtes als aangegeven op tekening
- .d binnendeurdorpel

BOUWBESLUIT:

daglichttoetreding, ventilatiewaarden, enz.:
zie bouwbesluit rapportage LA | Architecten Ingenieurs

BRANDVEILIGHEID:

Een zijde van de constructie-onderdelen (niet zijnde vloer- en trapconstructies) voldoet ten minste aan brandklasse D en grenzend aan binnenlucht tevens aan rookklasse S1fl, overeenkomstig NEN-EN 13501-1. In afwijking hierop is deze ten minste brandklasse B van buitengevels welke onderdeel uitmaken van brandscheiding. Ten hoogste 5% van de totale oppervlakte van een ruimte behoeft hieraan niet te voldoen.
De rookmelders in de woningen voldoen aan primaire inrichtingseisen volgens NEN 2555. Eventuele aanvullende gekoppelde rookmelders worden voorzien indien vereist geluidsniveau in verblijfsruimten binnen de woning niet wordt behaald.

- rookmelder (niet-ioniserend), aangesloten op het lichtnet volgens de NEN 2555, exacte locatie i.o.m. opdrachtgever, onderling gekoppeld, voorzien van een back-up batterij

VENTILATIEVOORZIENINGEN:

ventilatie:

ventilatie vlg's kwaliteitsrapport op basis van toetsing van het bouwbesluit


b=... beluchting onder de deur, deur 20mm vrij van vloer cq dorpel

Duco ventilatieroosters
GM10 GlasMax 10 'ZR' 15,9 dm3/s

- av afvoerpunt ventilatie
- akt afvoerpunt kooktoestel, aparte afvoer naar buiten
- kt kooktoestel
- mk meterkast
- kk koelkast
- wp warmtepomp unit
- wm wasmachine
- stf standleiding
- wc watercloset
- hwa hemelwaterafvoer
- gst gootsteen

CONSTRUCTIE:

volgens gegevens Constructiebureau Landerd
Hoofddraagconstructie 30 minuten bestand tegen bezwijken uitvoeren.

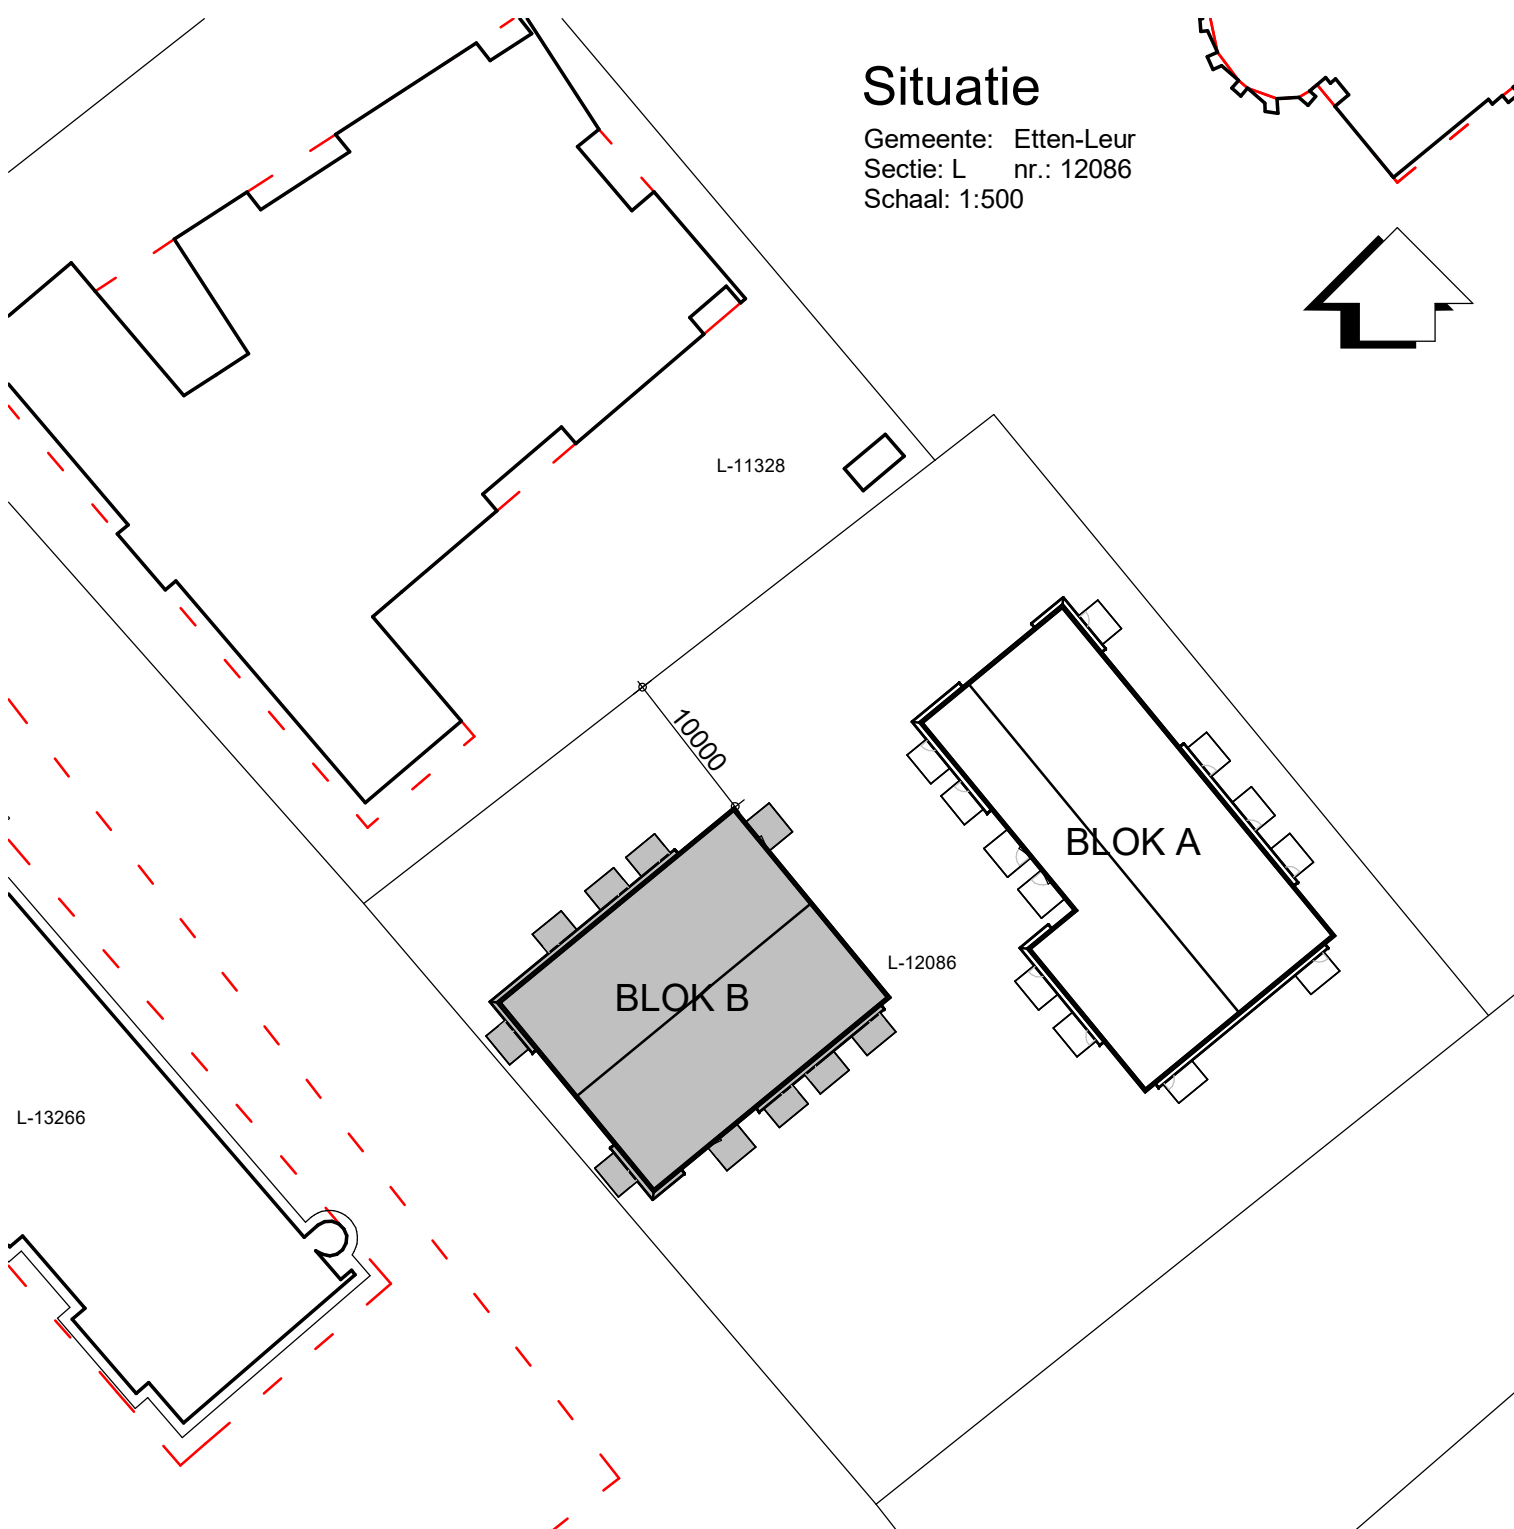

Situatie

Gemeente: Etten-Leur
Sectie: L nr.: 12086
Schaal: 1:500



Definitief ontwerp

plattengronden, gevels, doorsneden

aanvraag omgevingsvergunning

project: 21 tijdelijke studio's achter locatie Do-Re-Mi
aan de Tamboerijn te Etten-Leur

opdrachtgever:	Alwel	architect:	MT	datum:	12-04-2022
		projectleider:	GvdT	gewijzigd:	
		modellleur:	MK	werknummer:	21043Ba
		schaal:	1:100	bouwdet:	bladnummer:
		afmeting:	A1	B	D02

a: Mgr. Van den Tillaartstraat 1
p: 5461 KX Veghel
t: 0413-368711
e: info@la-architecten.nl
w: www.la-architecten.nl

a: Bredaseweg 1
p: 4872 LA Etten-Leur
t: 088 - 255 2000
e: www.alwel.nl