

Datum opmaak; 12-6-2023

Format projectplan aanleg landschapselementen

- LANDSCHAPPELIJKE INPASSING-COMPENSATIE MAATREGELEN -

Gegevens aanvrager/opdrachtgever:

Naam : [REDACTED]
Contactpersoon : idem
Projectadres : Heigatstraat 9
Postcode : 4873 LK
Woonplaats : Etten-Leur
Telefoon :
Email :

Ligging project;

Gemeente : Etten-Leur
Kadastraal bekend : gemeente Etten-Leur, sectie Q , nr. 2097
X/Y : 106058 x 396928

De ondergetekende verklaart in te stemmen met dit plan dat betrekking heeft op:

**X aanleg landschappelijke beplanting t.b.v. kwaliteitsimpuls landschap aanpassing
bestemmingsvlakken / bouwvlak / nieuwbouw**

0 aanleg landschappelijke beplanting t.b.v. landschappelijke inpassing glastuinbouw

0 aanleg landschappelijke beplanting t.b.v. landschappelijke inpassing waterbassin

Bijlagen:

X schets beplanting (schaal 1:1000), toelichting, plantsoenlijst

0 schets poel (schaal 1:100/1:250) + grondverzet

Datum

Handtekening

Plantsoenlijst :

Naam (ned. naam/lat. naam)	Totaal	Aantal per beplantingsvak							
	vak:	1							
Bosplantsoen (2 jarig plantmateriaal, maat 60-80 of 60-100)									
Boomvormers									
Berk/ <i>Betula</i> sp.									
Beuk/ <i>Fagus sylvatica</i> (H) (3 jarig)									
Es/ <i>Fraxinus excelsior</i>									
Haagbeuk/ <i>Carpinus betulus</i> (H)	100	100							
Winterlinde / <i>Tilia cordata</i>									
Zomereik/ <i>Quercus robur</i>									
Zwarte els/ <i>Alnus glutinosa</i>									
Struikvormers									
Gelderse roos/ <i>Viburnum opulus</i>									
Grauwe wilg/ <i>Salix cinerea</i>									
Hazelaar/ <i>Corylus avellana</i>									
Hondsroos/ <i>Rosa canina</i>									
Hulst / <i>Ilex aquifolium</i>									
Kardinaalsmuts / <i>Euonymus europeus</i>	20	20							
Kornoelje ,rode/ <i>Cornus sanguinea</i>	20	20							
Kornoelje, gele/ <i>Cornus mas</i>	20	20							
Liguster/ <i>Ligustrum vulgare</i> (H)	40	40							
Lijsterbes/ <i>Sorbus aucuparia</i>									
Meidoorn/ <i>Crataegus</i> sp(H).									
Sleedoorn/ <i>Prunus spinosa</i>									
Veldesdoorn/ <i>Acer campestre</i> (H)	140	140							
Vogelkers/ <i>Prunus padus</i>	20	20							
Vuilboom/ <i>Rhamnus frangula</i>									
Mispel / <i>Mespilus germanica</i>									
Wegedoorn / <i>Rhamnus catharticus</i>	40	40							
Wilde appel / <i>Malus sylvestris</i>									
Totaal bosplantsoen	400	400							

(H): soort ook geschikt voor geschoren hagen

* : Voor totaaloverzicht van toe te passen soorten zie Subsidieregeling Natuur paragraaf

Onderdeel plaatsen of verplaatsen raster ter bescherming beplantingselementen

Plaatsen raster

- ☐ plaatsen rundveeraster; palen op 4 meter afstand en 2 puntdraden : m1
- X plaatsen elektrisch rundveeraster; palen op 10 meter afstand en 2 gladde draden : 100 m1**
- ☐ plaatsen schapenraster; palen op 3 meter afstand en zwaar gelijkmatig ursusgaas van 100 cm hoogte: m1

Verplaatsen bestaand raster

- ☐ verplaatsen van bestaand rundveeraster : m1
- ☐ verplaatsen van bestaand schapenraster : m1

Onderdeel plaatsen boomkorf

- ☐ type rund; 2 boompalen robinia plaatsen + boomband met aanschuiflus
aanbrengen pantanetgaas 150 cm(L)x180 cm(H) : stuks
- ☐ type schaap; 2 boompalen robinia plaatsen + boomband met aanschuiflus
aanbrengen pantanetgaas 120 cm(L)x150 cm(H) of
120 cm(L) x zwaar gelijkmatig ursusgaas van 100 cm (H) : stuks

Struweelhaag

Afbakening

- Een struweelhaag is een vrij liggend lijnvormig landschapselement van ca. 3 meter breed met een aaneengesloten opgaande begroeiing van inheemse, overwegend doornachtige, struiken.
- Hagen die minimaal eenmaal per 3 jaar worden gesnoeid horen tot het beheertype Knip- of scheerheg.

Inrichtingseisen bij aanleg nieuw element



- Aanplant met 2- en/of 3 jarig bosplantsoen, waarvan 50% bestaat uit doorndragende struiken, uitgezonderd meidoorn in bufferzones bacterievuur.
- Het betreft een één- of tweerijig element.
- Plantafstand in de rij bij 1 rij minimaal 0,25 meter en maximaal 0,40 meter en bij twee rijen
- plantafstand in de rij minimaal 0,50 m en maximaal 1,00 meter en afstand tussen rijen minimaal 0,50 m en maximaal 1,00 meter.
- Raster minimaal op 1 meter uit de voet van de buitenste rij indien perceel beweid wordt.

Beheervoorschriften

- Snoeiwerkzaamheden worden verricht in de periode tussen 1 oktober en 14 maart.
- Na het snoeien heeft de haag een hoogte van tenminste 1,00 meter en een breedte van tenminste 0,8 meter;
- Na het vlechten heeft de haag een hoogte van tenminste 1,00 meter en een breedte van tenminste 0,5 meter
- Het gebruik van een klepelmaaier is niet toegestaan, uitgezonderd voor het snoeiwerk van zijkanten.
- Het snoeien kan gecombineerd worden met het vlechten van de haag.
- Het snoeihout moet afgevoerd worden. Als snoeihout versnipperd wordt mogen de snippers niet verwerkt worden in het element.
- Chemische onkruidbestrijding is niet toegestaan, m.u.v. pleksgewijze (max. 10% van de oppervlakte) en driftvrije bestrijding van Japanse duizendknoop.
- Ongewenste houtsoorten, zoals Amerikaanse vogelkers, Amerikaanse eik, robinia en ratelpopulier mogen mechanisch (uitgraven, afzagen, uitfrezen) worden bestreden
- Grondbewerking van aanliggende landbouwgrond mag niet leiden tot schade aan het element.
- Sloopmaaisel, bagger, maaisel en tuinafval mogen niet verwerkt worden in de beheereenheid.
- Het element mag niet worden beschadigd door vee. Een raster ter bescherming mag niet aan het element bevestigd worden. Als er geen vee in het aangrenzende perceel loopt, is een raster niet nodig.
- Niet branden in of in de directe omgeving van het element.

Specifieke beheervoorschriften

Takken en bramen die over aangrenzende percelen hangen mogen worden teruggesnoeid. Overhangende takken aan de zijkanten mogen maximaal 1 maal per 3 jaar worden teruggesnoeid.

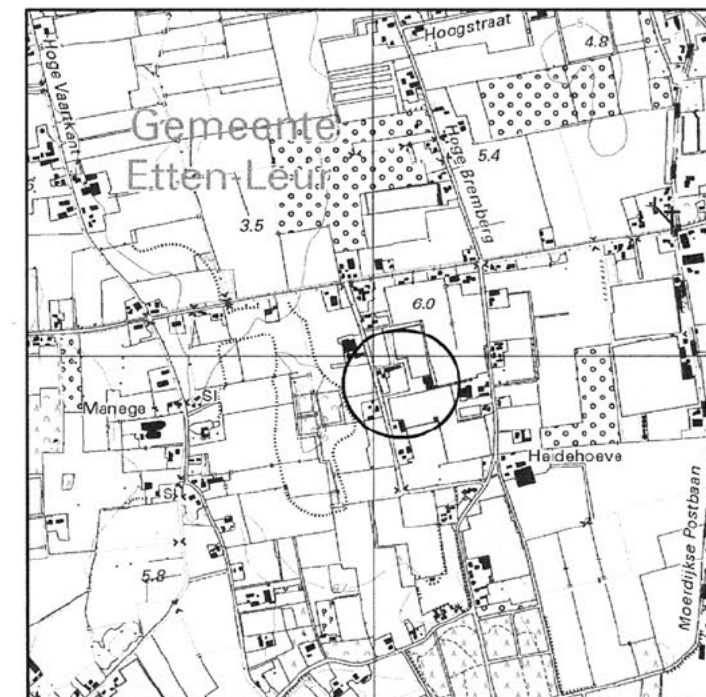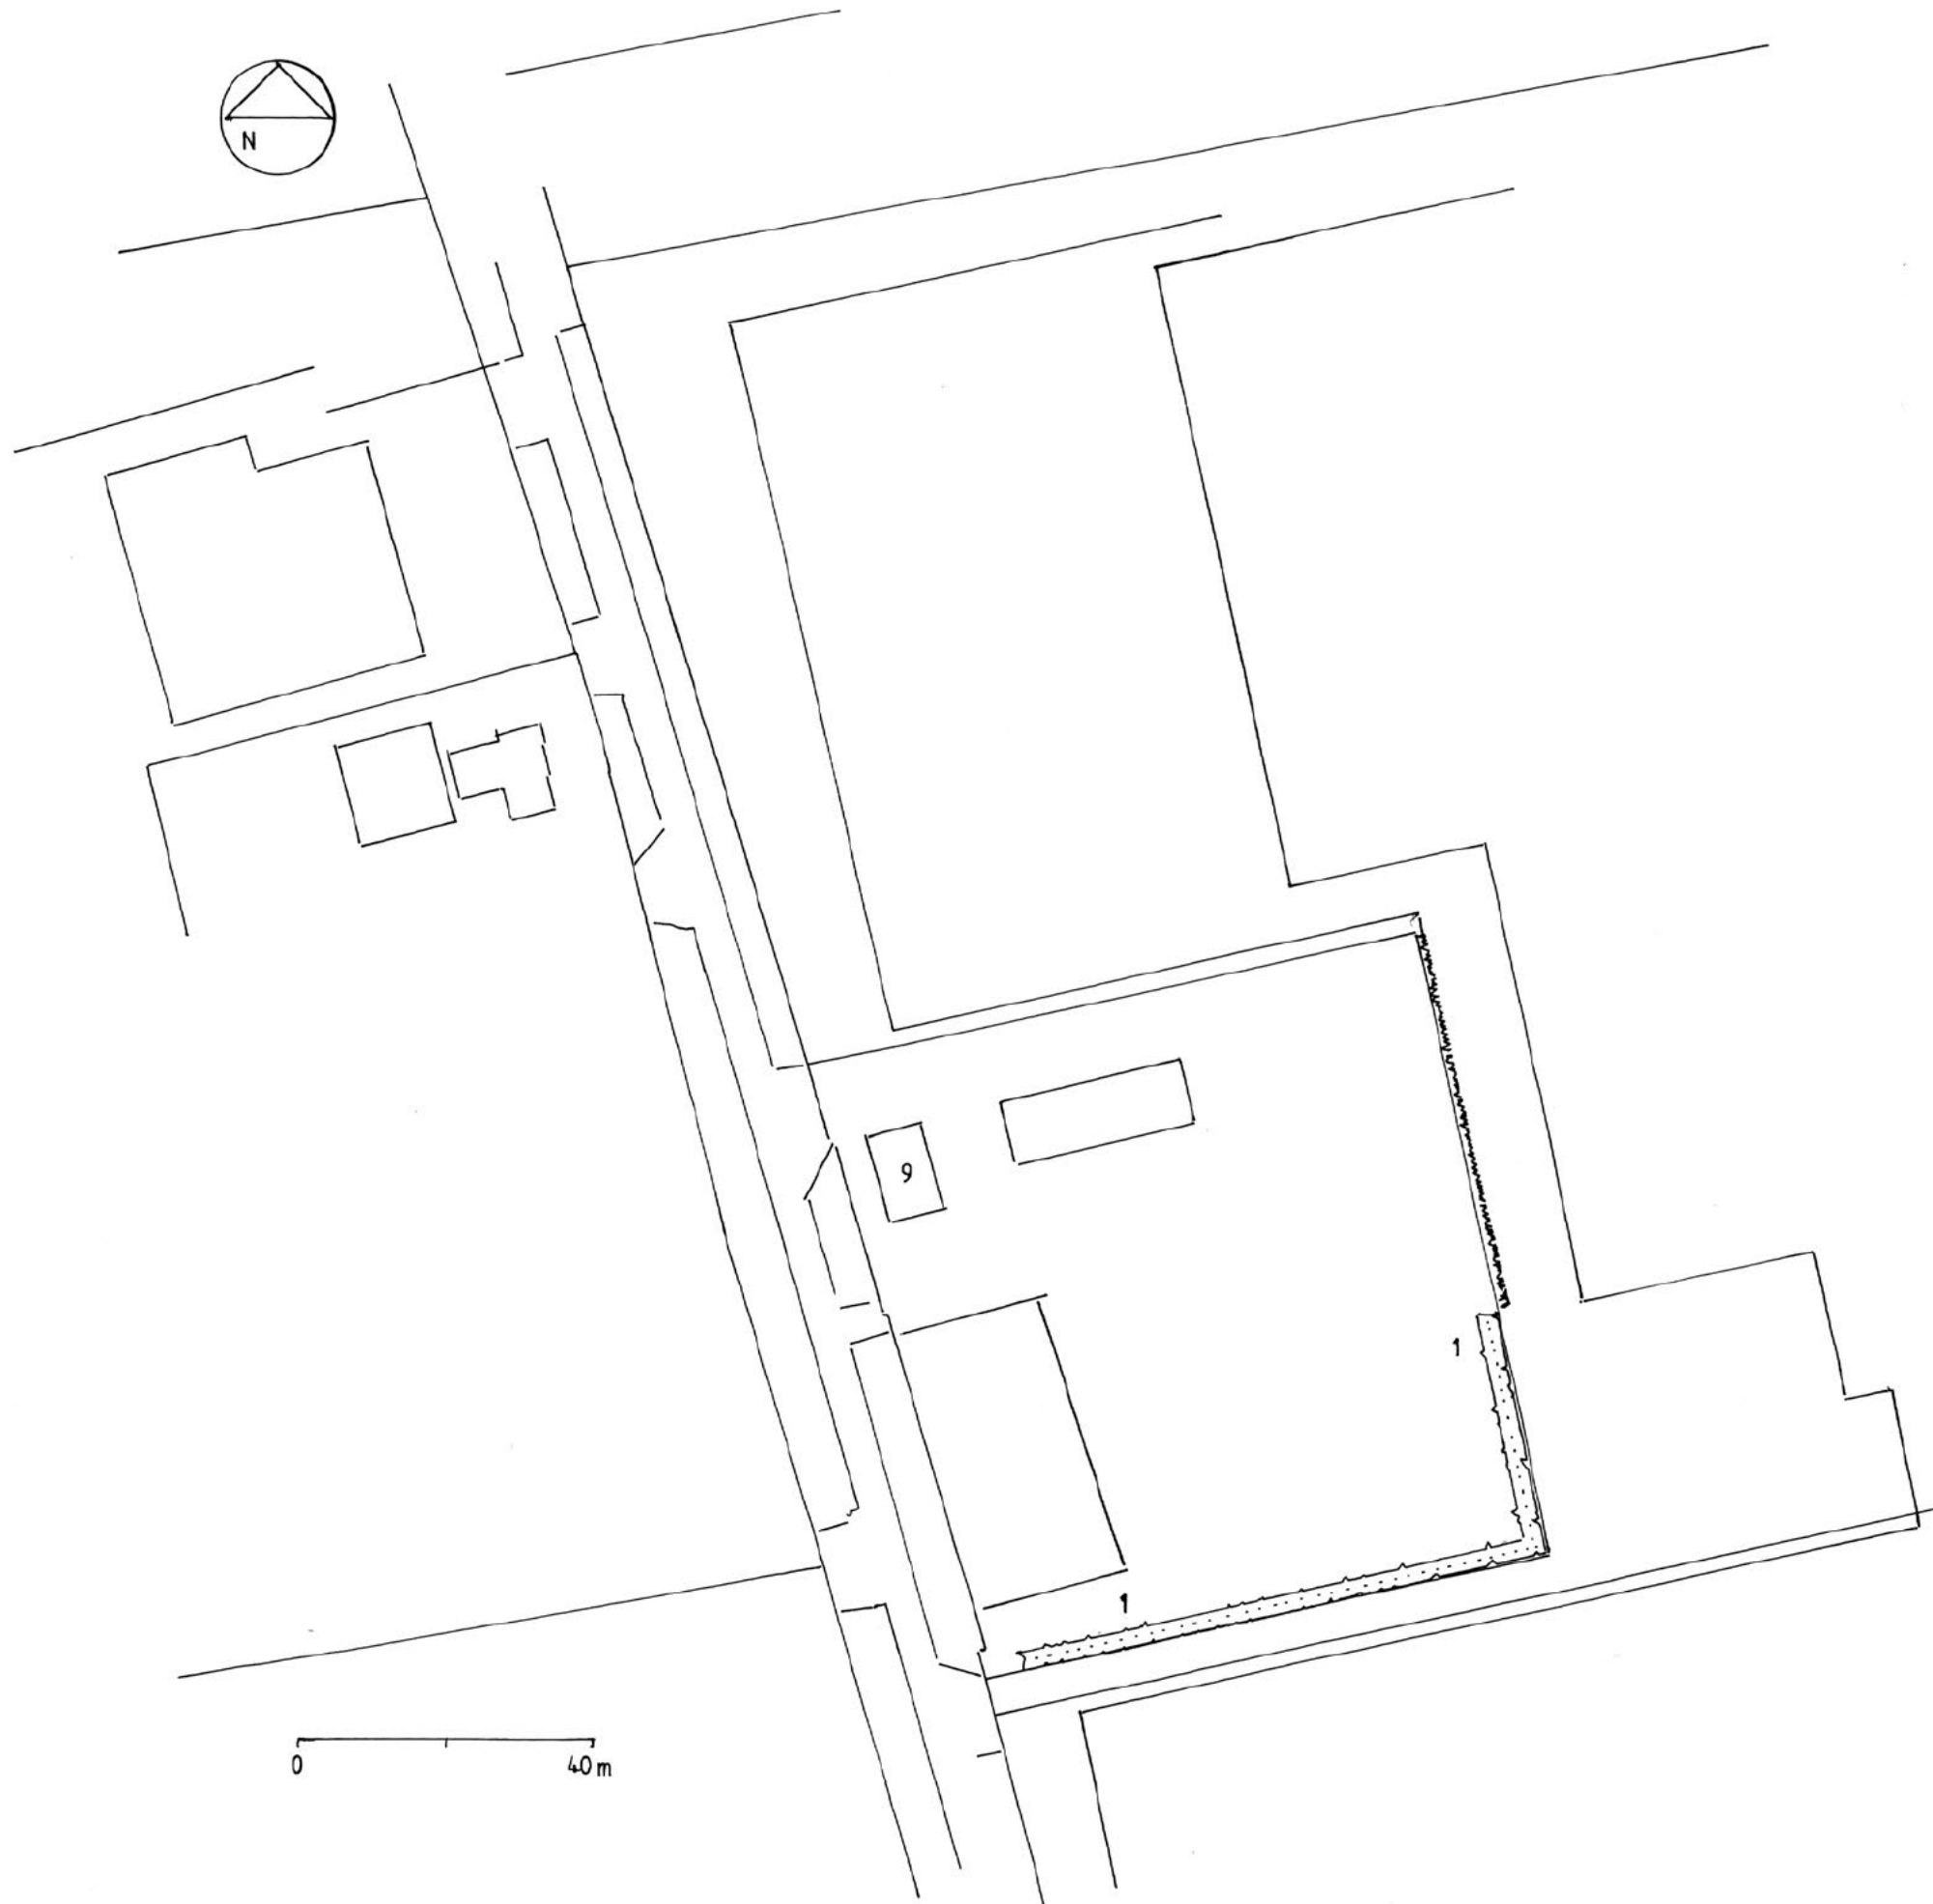

Ligging project;

Gemeente : Etten-Leur
 Kadastraal bekend : gemeente Etten-Leur, sectie Q , nr. 2097
 X/Y : 106058 x 396928

Legenda

	Bestaande beplanting
	Struweelhaag

Inrichtings-/beplantingsplan voor:

Naam : XXXXXXXXXX
 Adres : Heigatstraat 9
 Postcode : 4873 LK
 Plaats : Etten-Leur
 Telefoon :

Ontwerp : AS d.d.: 12 - 6 - 2023

Blad 1 van 1 Schaal 1 : 1000
 Bij afdruk op A3

Stichting Het Noordbrabants Landschap
 Coördinatiepunt Landschapsbeheer
 Postbus 80 5076 ZH Haaren
 Telefoon 0411 - 622775 Fax 0411 - 623691

