


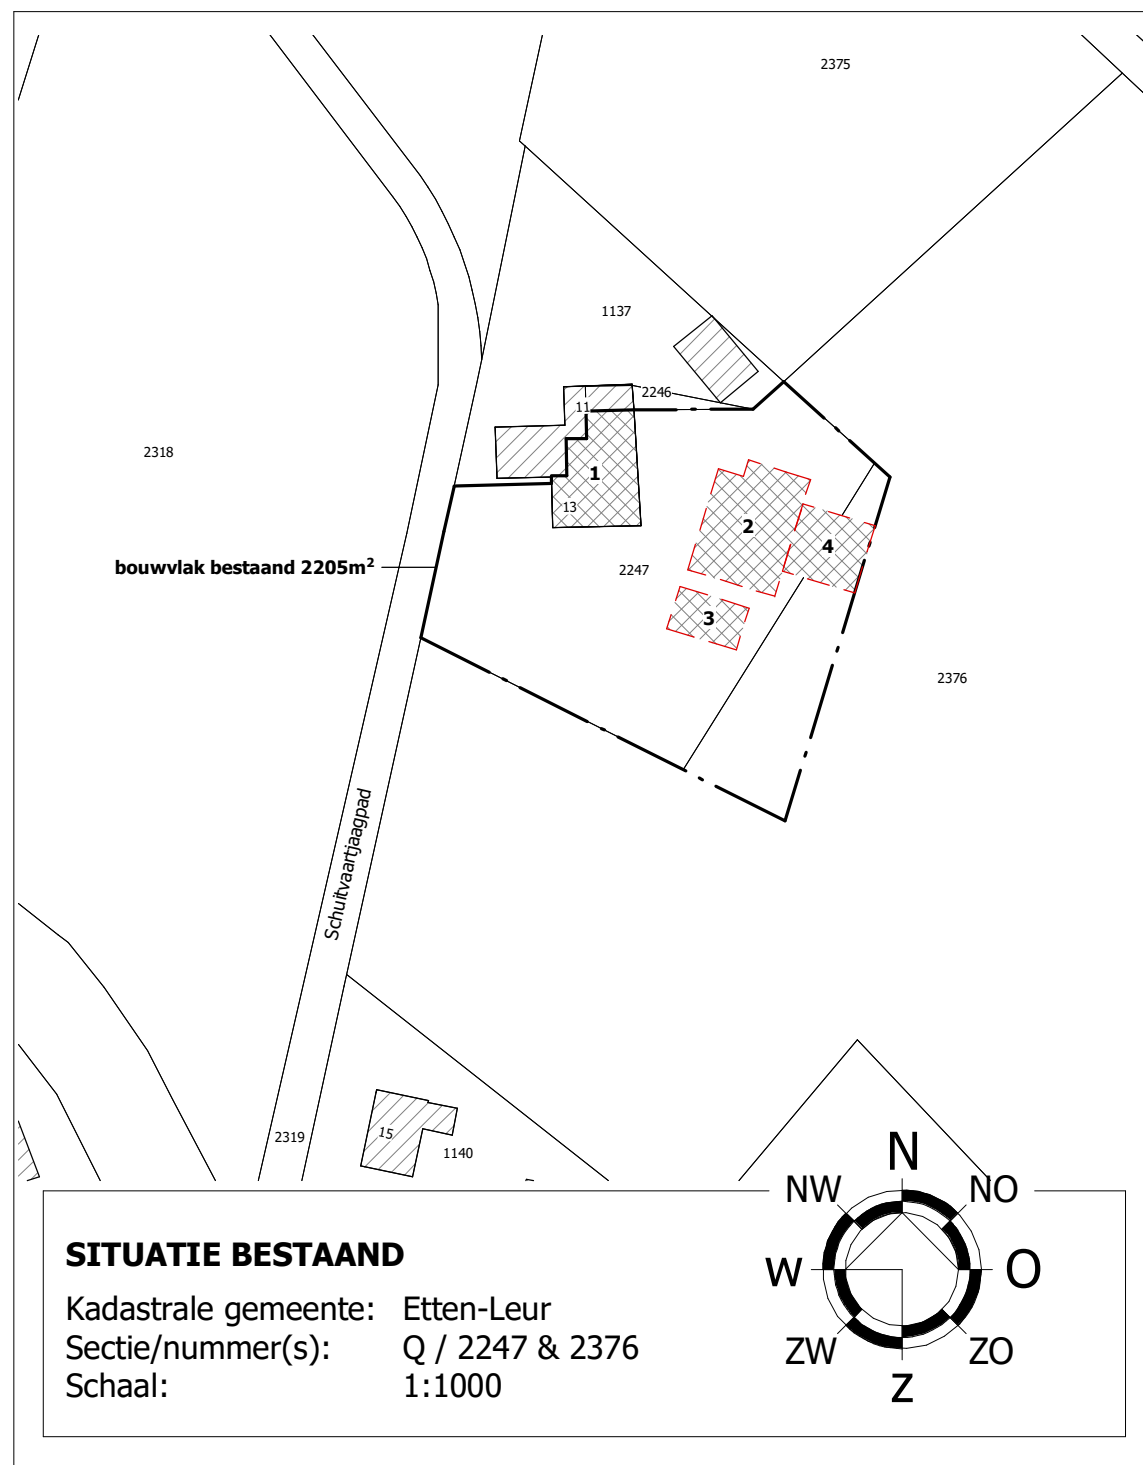


RENVOOI

1. bestaande woning
2. te slopen loods / paardenstal
3. te slopen berging / loods
4. te slopen berging
5. nieuw te bouwen loods / hobbypaarden
6. nieuw aan te leggen vaste mestopslag / groenafval

totale oppervlakte bestaande bebouwing exclusief woning (2,3,4) 336m²
totale oppervlakte nieuwe bebouwing exclusief woning (5) 400m²

- bestaande bebouwing
te slopen bebouwing
nieuwe bebouwing zonder vee
nieuwe bebouwing t.b.v. huisvesting paarden
bebouwing derden
bouwvlak bestaand / nieuw 2205m²
landschappelijke inpassing

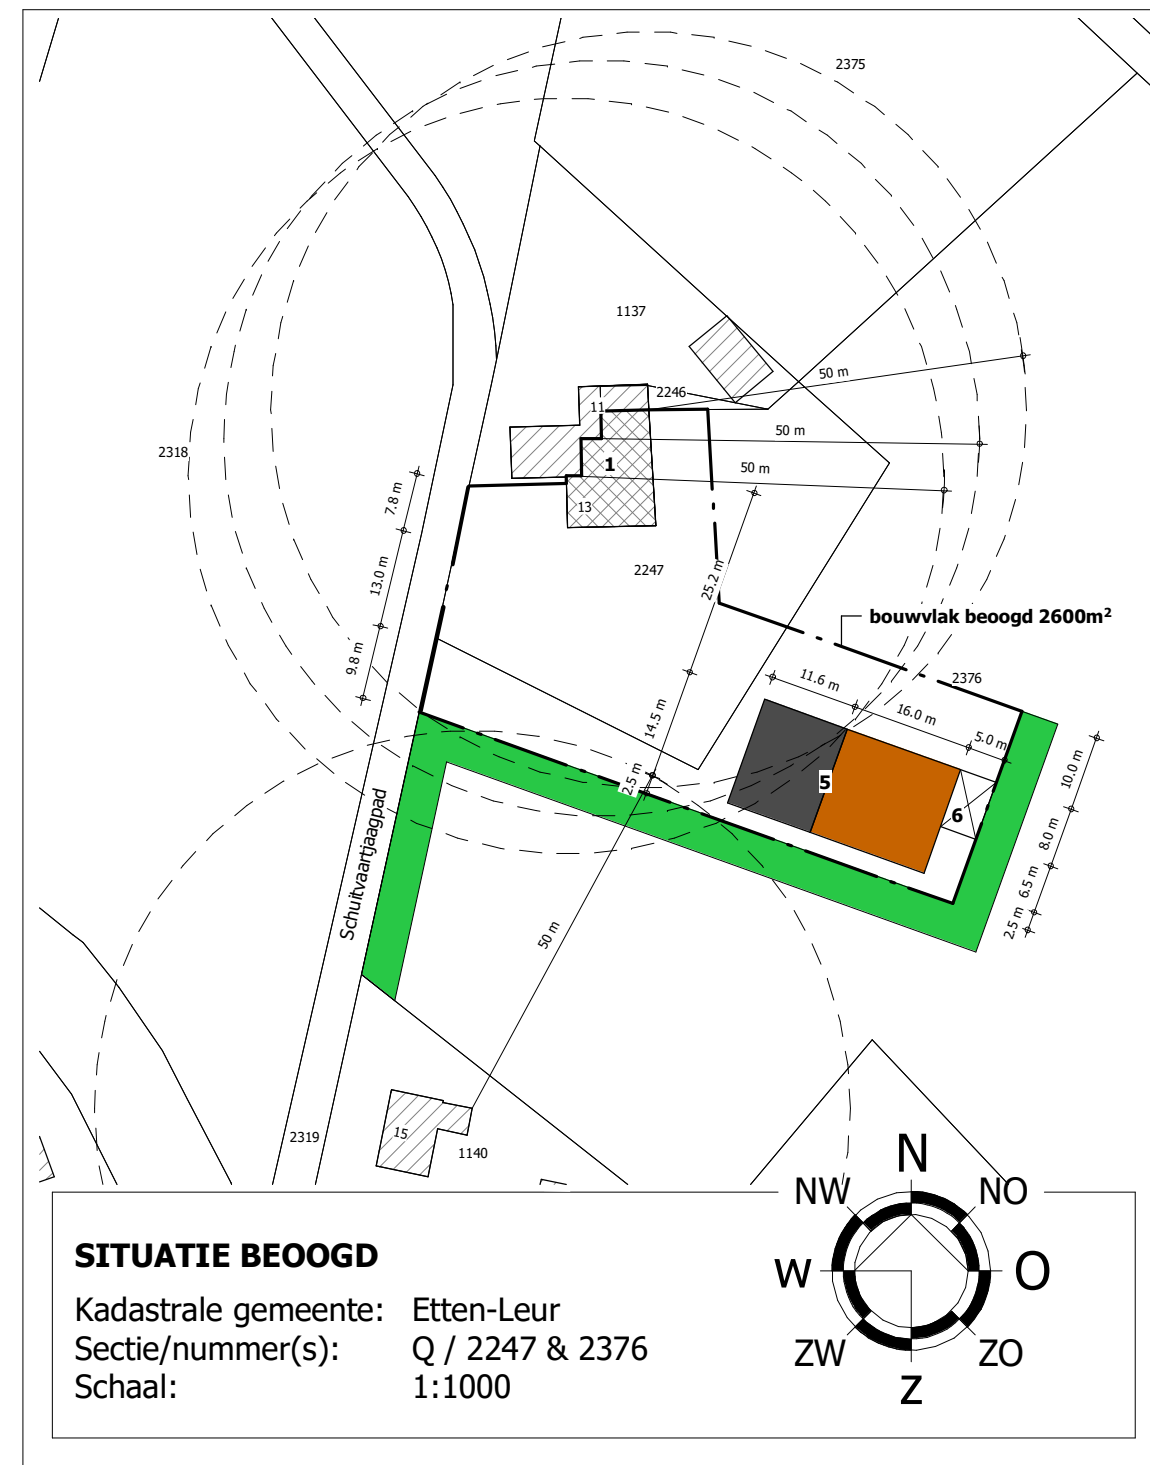

© VAN DUN ADVIES BV



Vestiging Ulicoten
T. 013 5199458

Vestiging Someren
T. 0493 745015

info@vandunadvies.nl
www.vandunadvies.nl

PROJECTNUMMER
20258-004
TEKENING
Situatietekening bestaand en
beoogd

ONDERWERP
Situatietekening bestemmingsplan
Schuitvaartjaagpad 13 te Etten-Leur

TEKENAAR
GF
SCHAAL
1:1000
BLAD
1-01

DATUM
01-02-2021
WIJZIGINGEN
1^e 28-10-2022
2^e
3^e