

Nieuwbouw appartementencomplex Stationsplein 45 Etten-Leur

Fase: Definitief Ontwerp - Bezonningsstudie.

Projectnummer: 22006
Datum: 2024-05-02
Versie: 0

PROJECTNUMMER		PROJECTNAAM		BBarchitecten
22006		Nieuwbouw appartementencomplex Stationsplein 45 Etten-Leur		
BLADNUMMER		BETREFT		
00_0		BEZONNINGSTUDIE		
STATUS		Definitief Ontwerp - Bezonningsstudie.		
START DATUM		2023-10-10	PROJECT ADRES	Stationsplein 45
WIJZIGINGS DATUM		2024-05-02	4872 XL Etten-Leur	
GETEKEND		D. Klundert	OPDRACHTGEVER	
GECONTROLEERD		S. Siersma		
FORMAAT		A3	T.M. Verwest	
SCHAAL		1:250		
				Markkade 1 4815 HJ Breda +31765934451 www.bb-architecten.nl

Nieuwbouw appartementencomplex Stationsplein 45 Etten-Leur

Fase: 02.b - Definitief Ontwerp - Bezonningstudie.

Introductie:

In dit document wordt inzichtelijk gemaakt welke gevolgen het project, appartementencomplex Stationsplein 45 heeft op de openbare ruimte ten aanzien van bezonning.

De volgende bezonningsdiagrammen komen aan bod :

- Zonstudie 22 december:


De dag dat de zon het laagst staat.
- Zonstudie 21 juni:

De dag dat de zon het hoogst staat.
- Zonstudie 21 maart:


De dag dat de zon op 'half' staat (zomertijd).
- Zonstudie 23 september:

De dag dat de zon op 'half' staat (wintertijd).




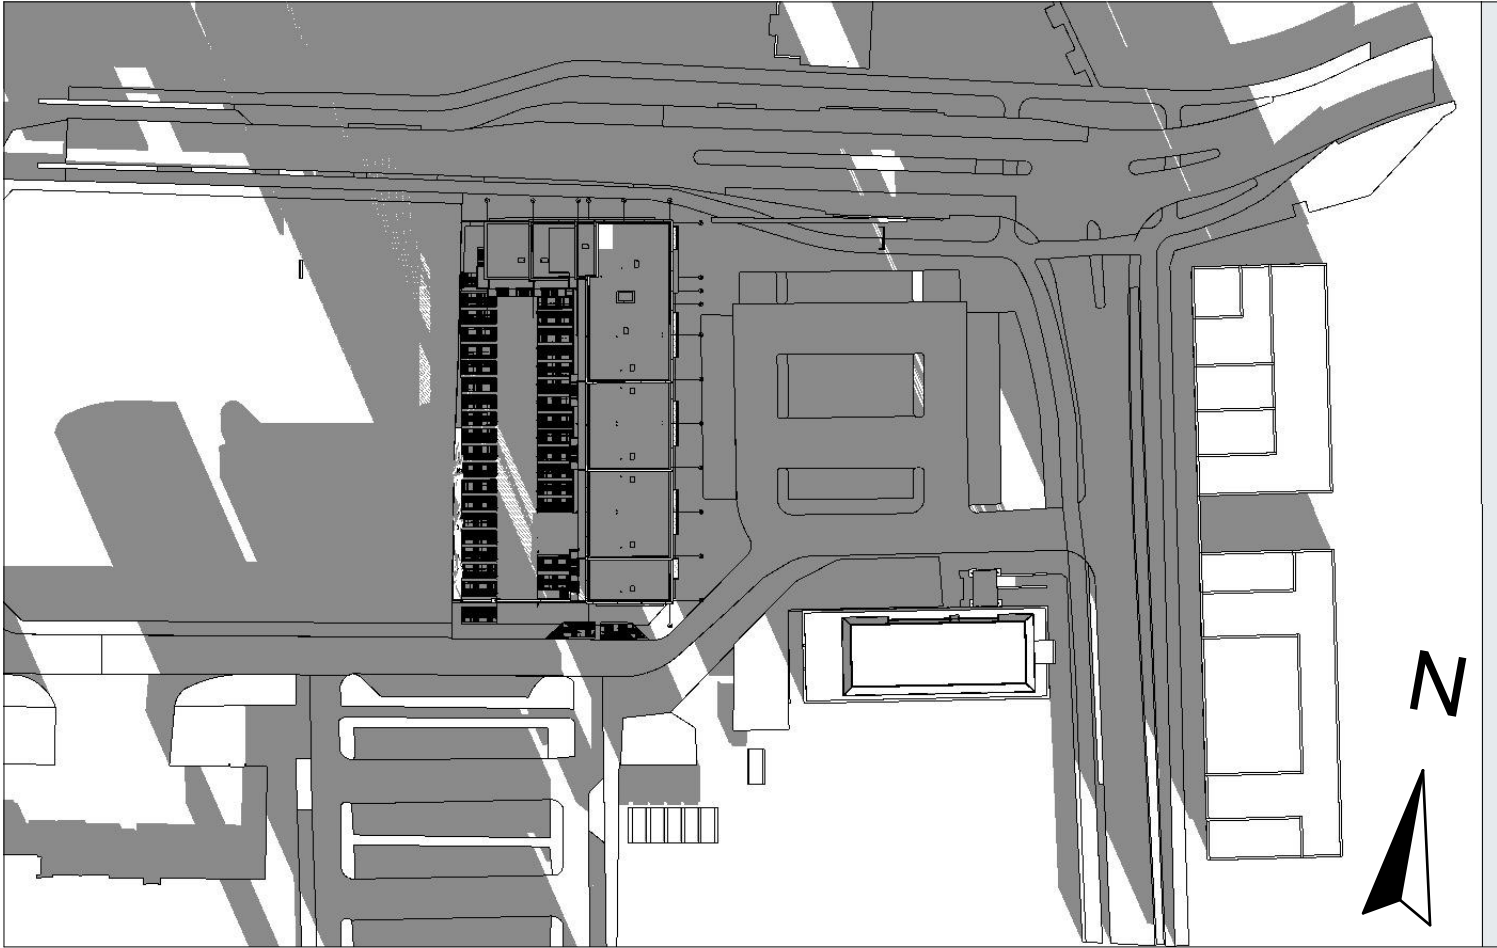


22 december 9:00 1:250

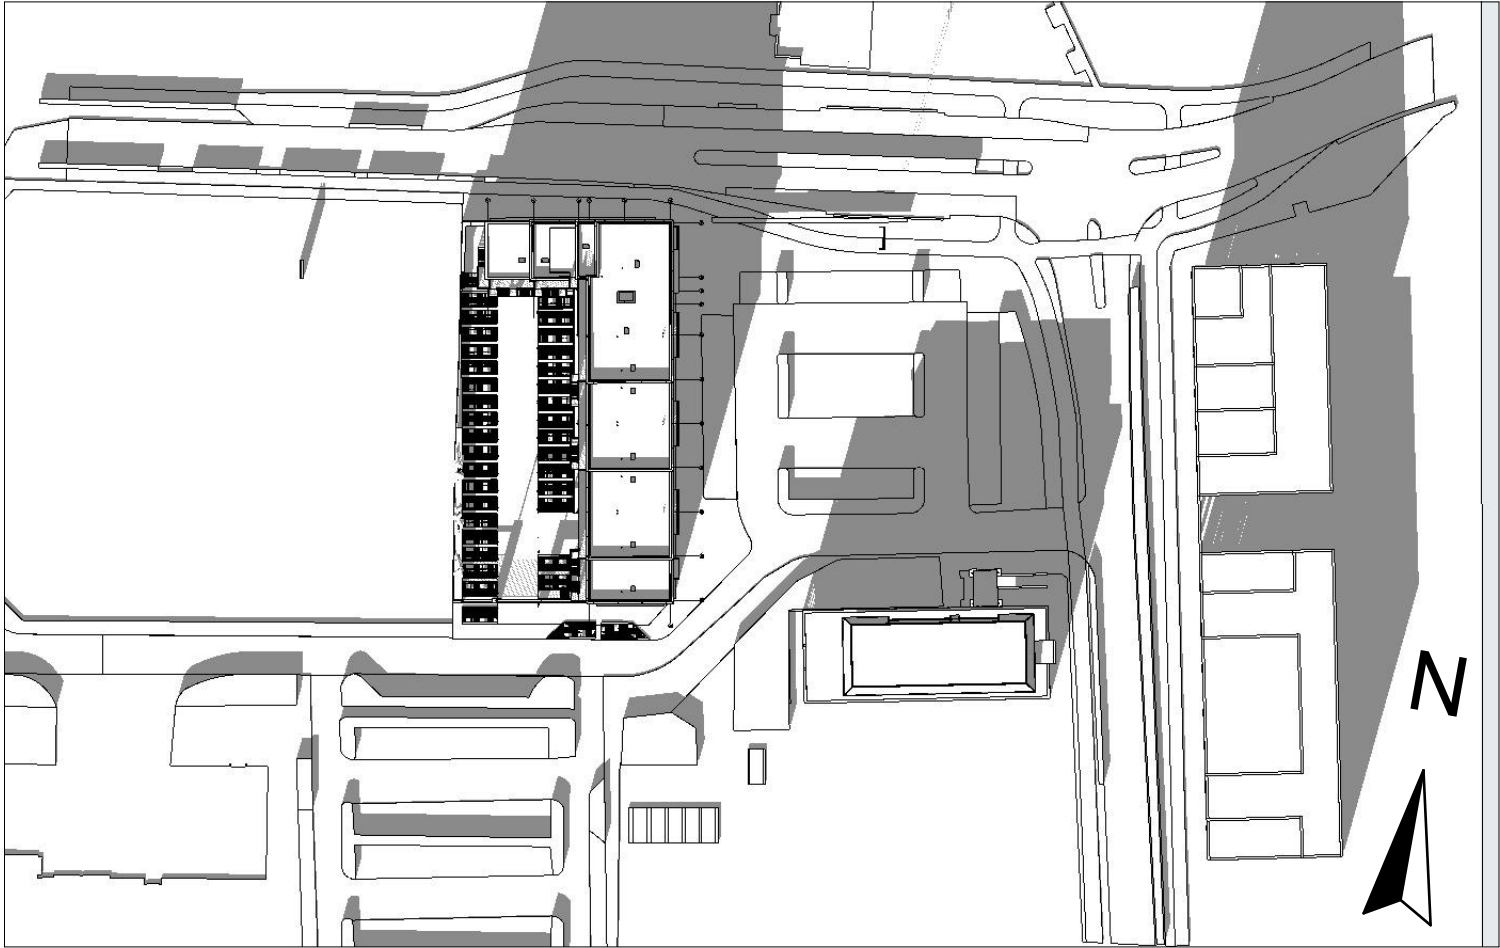


22 december 12:00 1:250

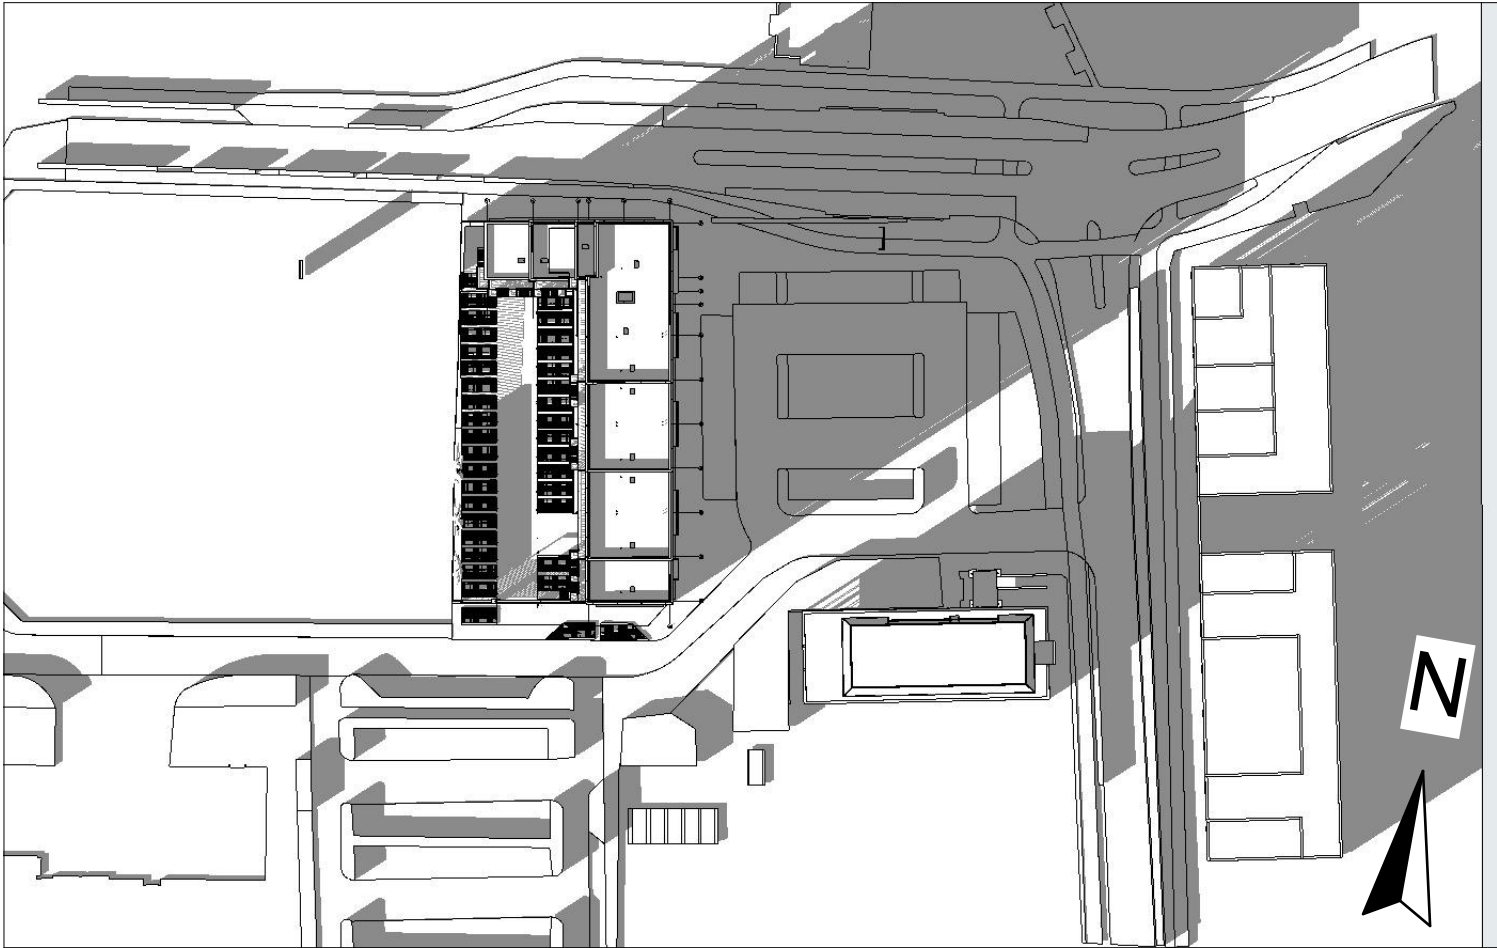


22 december 15:00 1:250

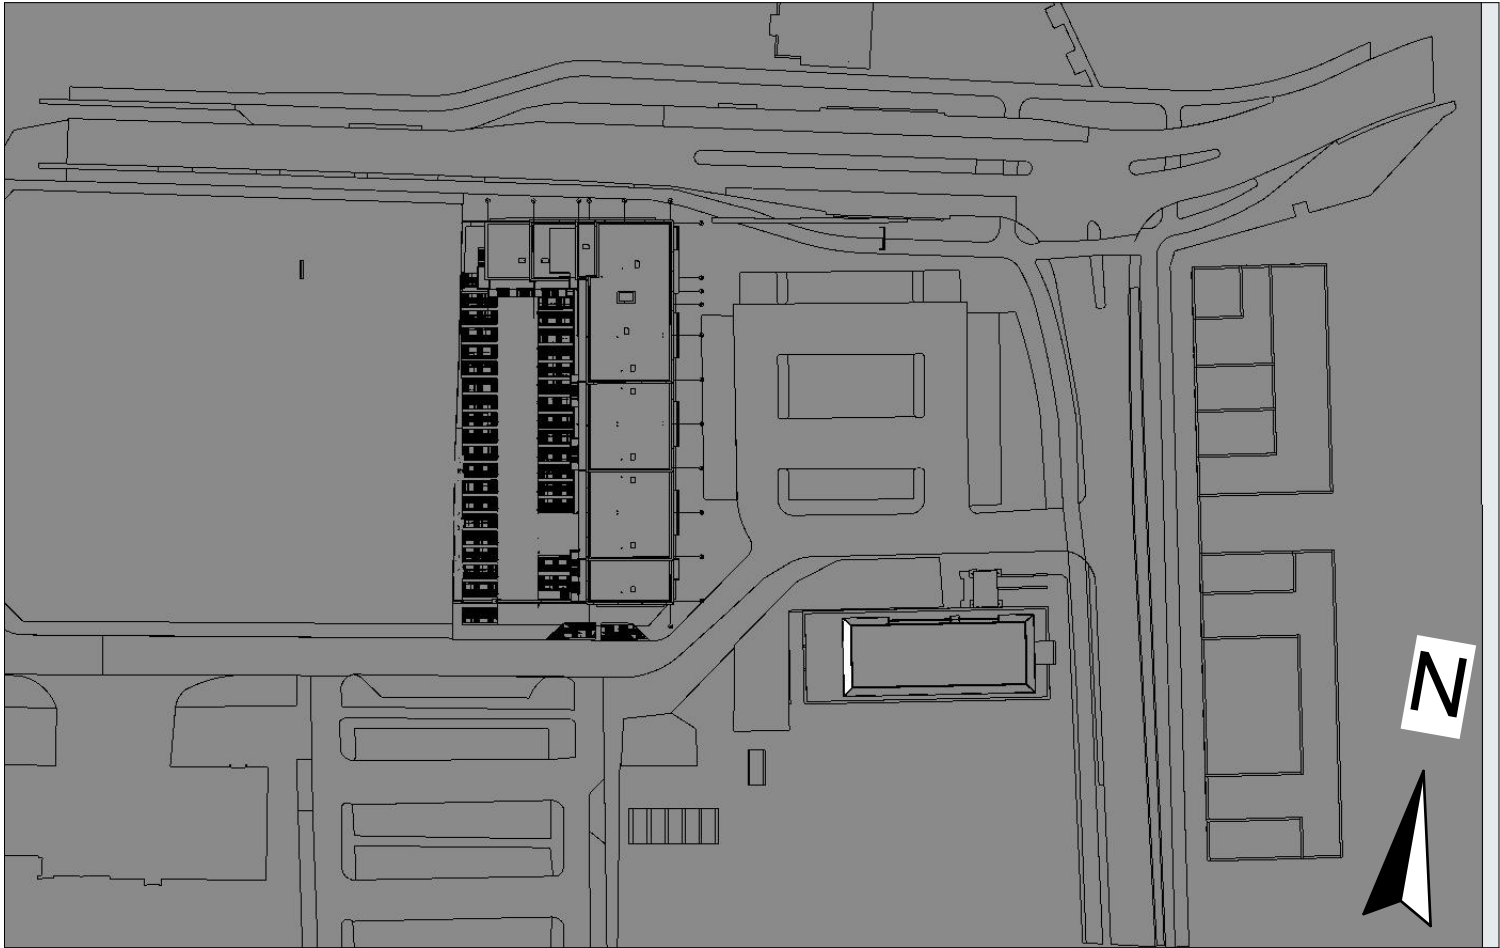


22 december 18:00 1:250

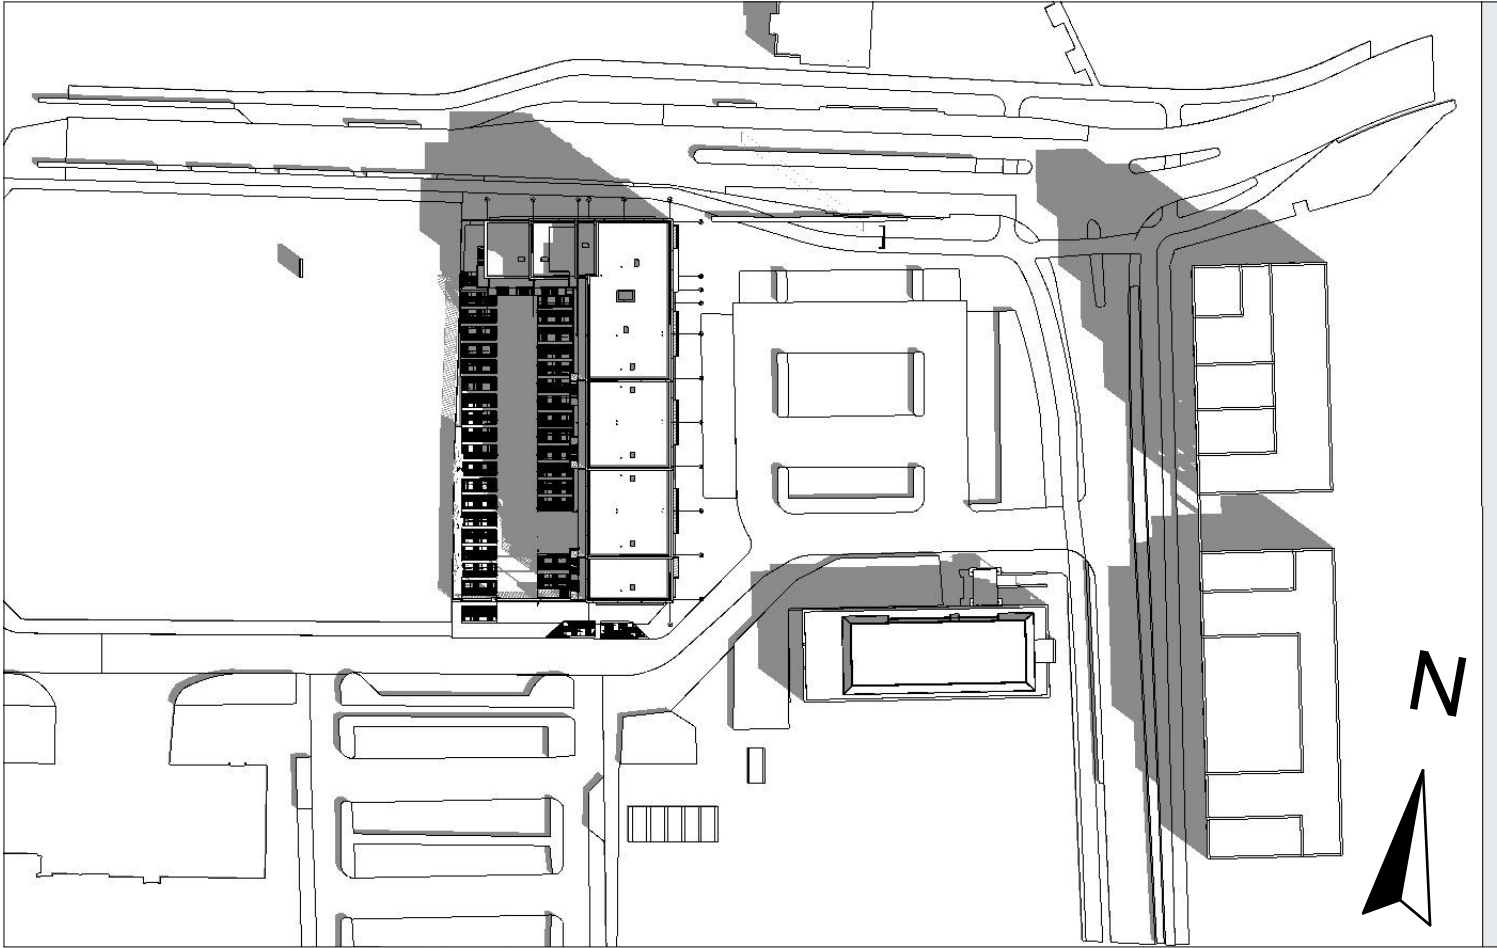


21 juni 9:00 1:250

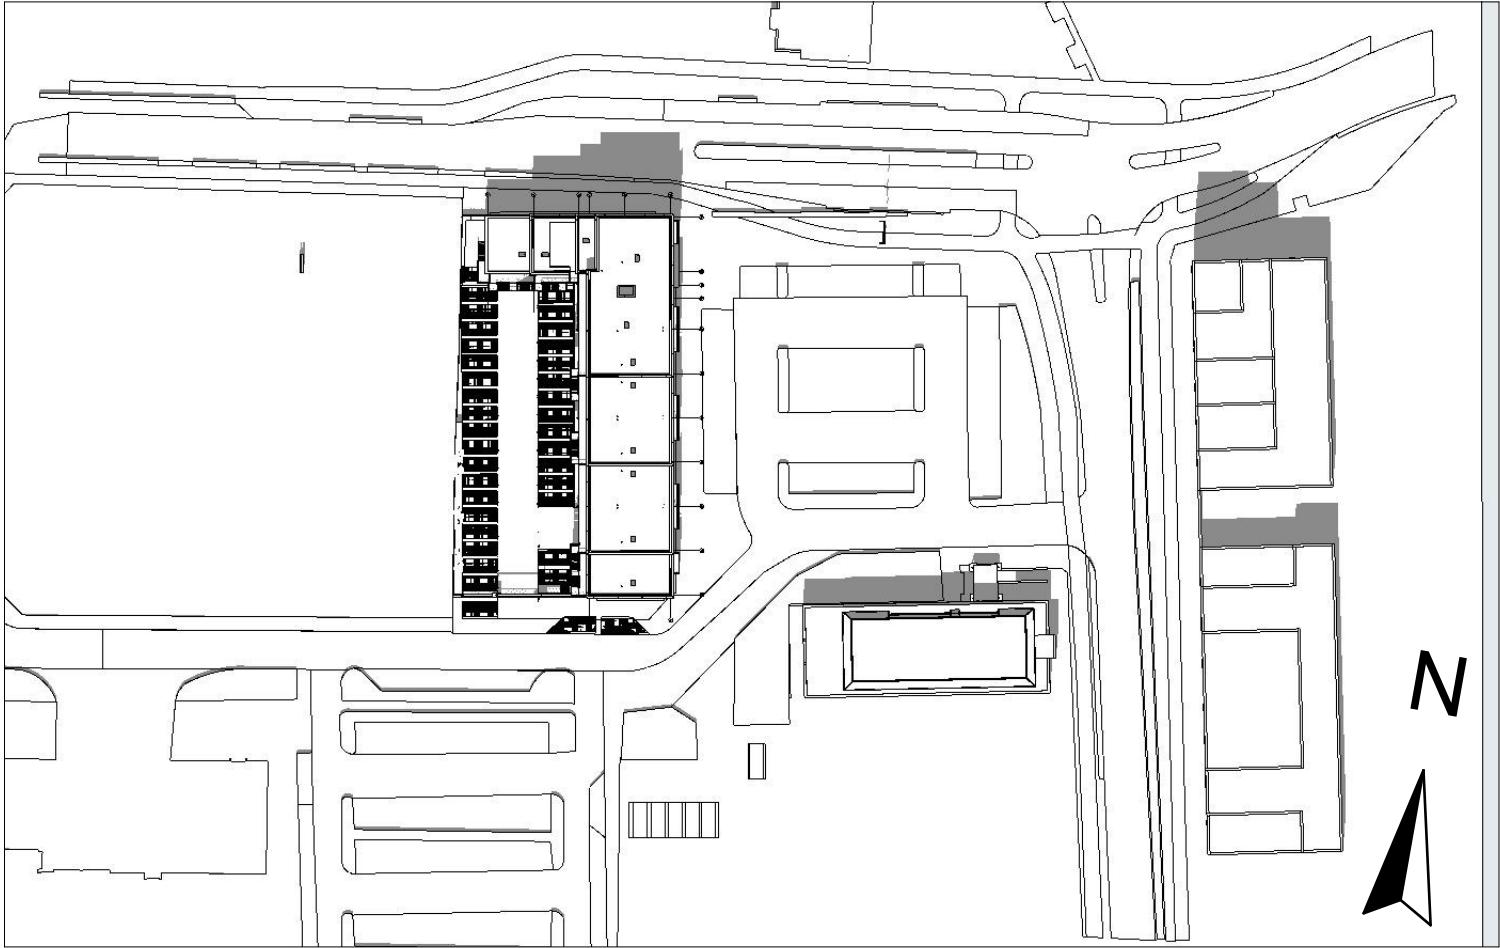


21 juni 12:00 1:250

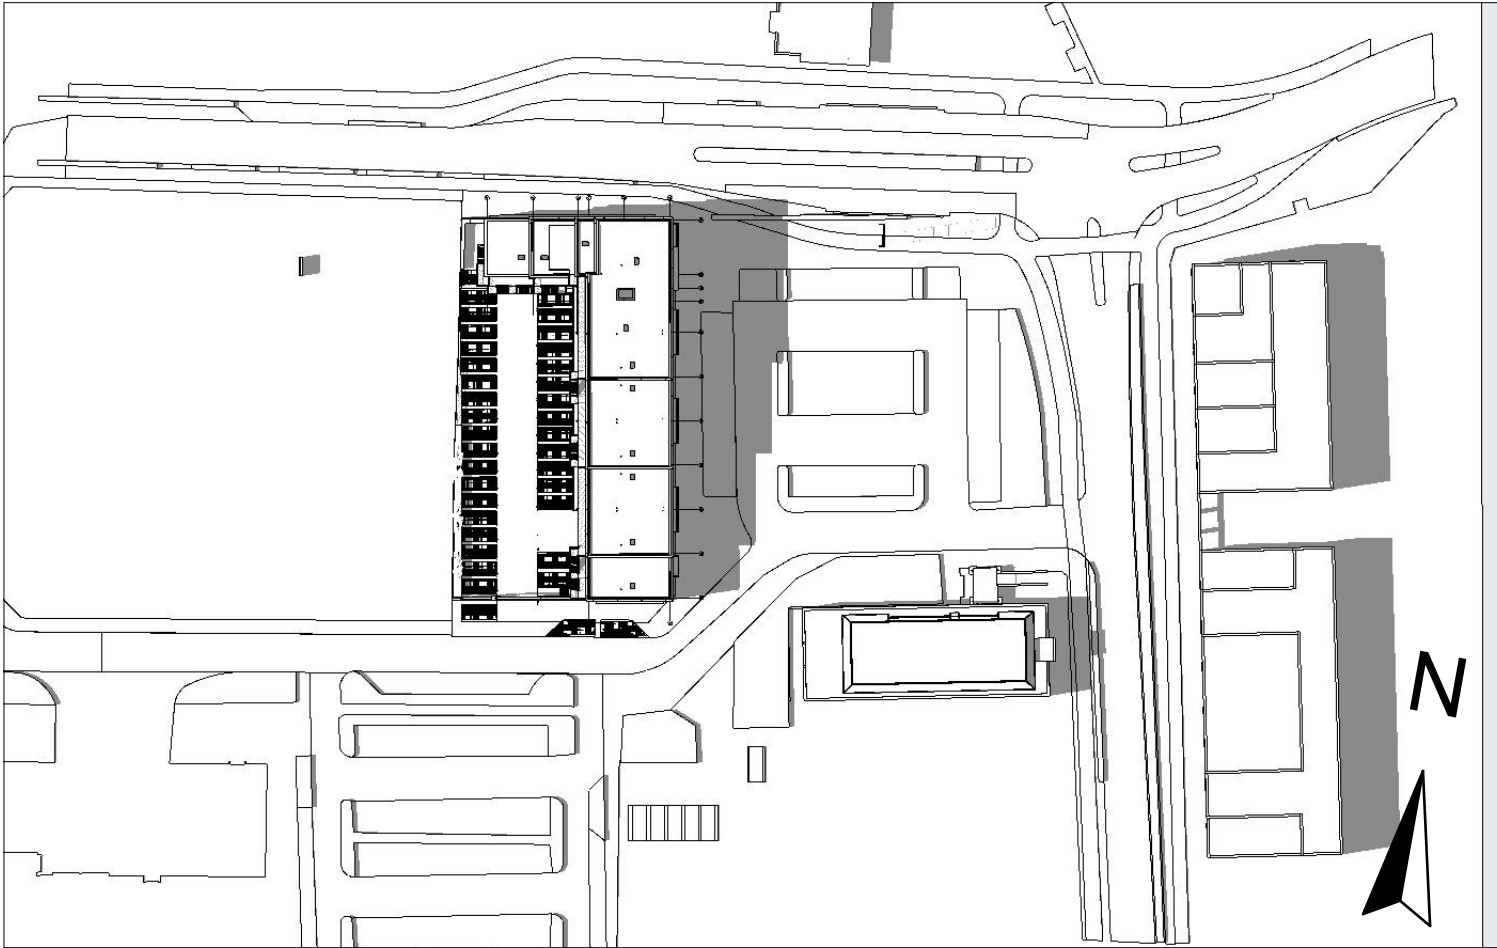


21 juni 15:00 1:250

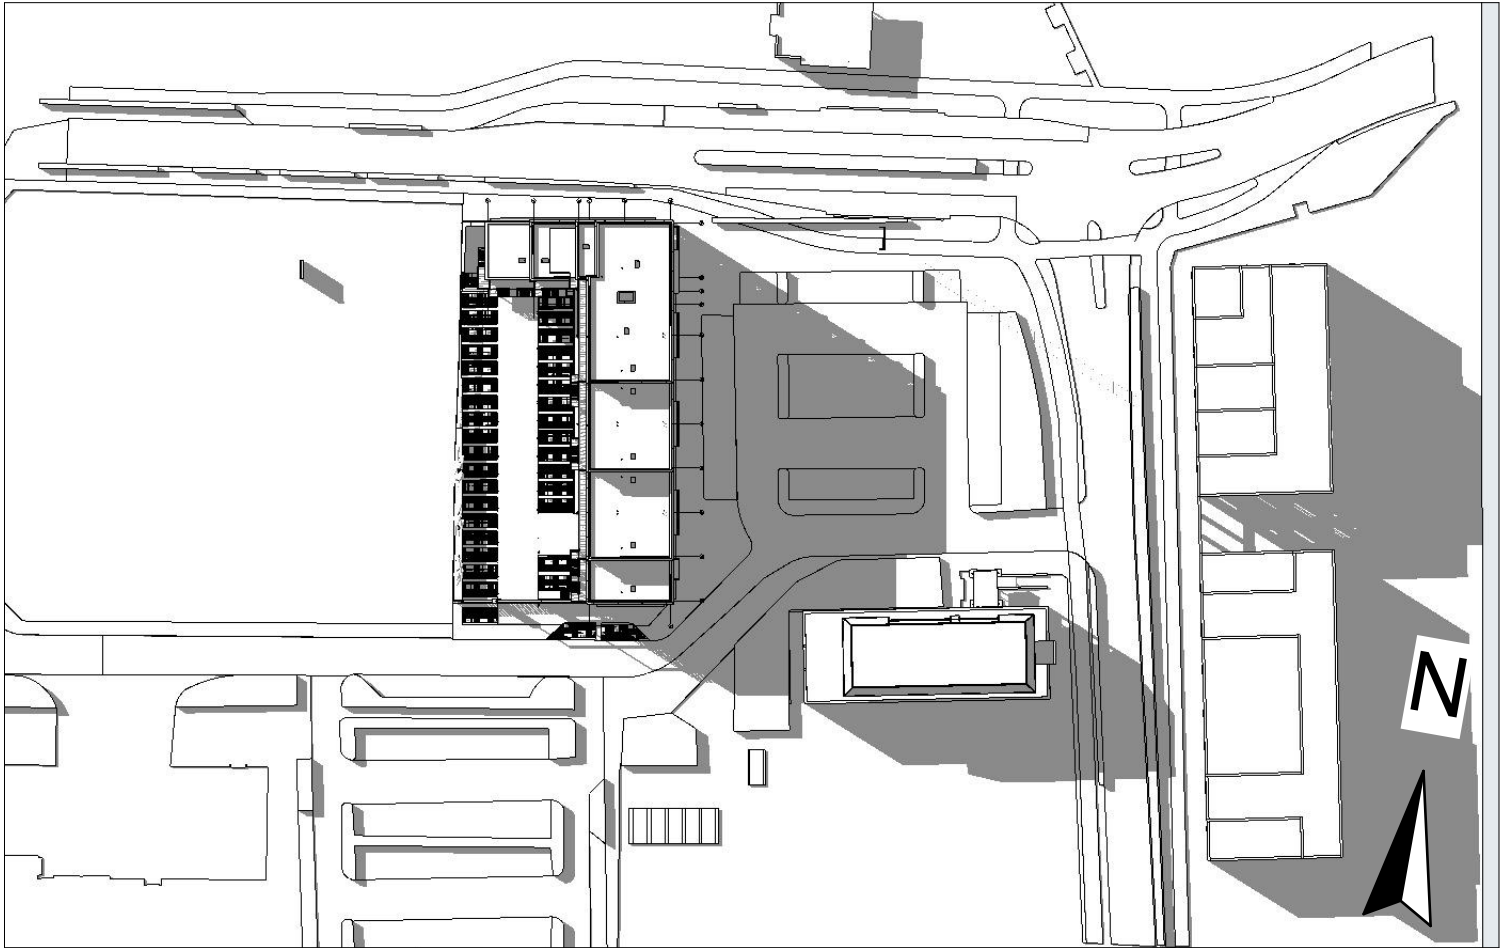


21 juni 18:00 1:250

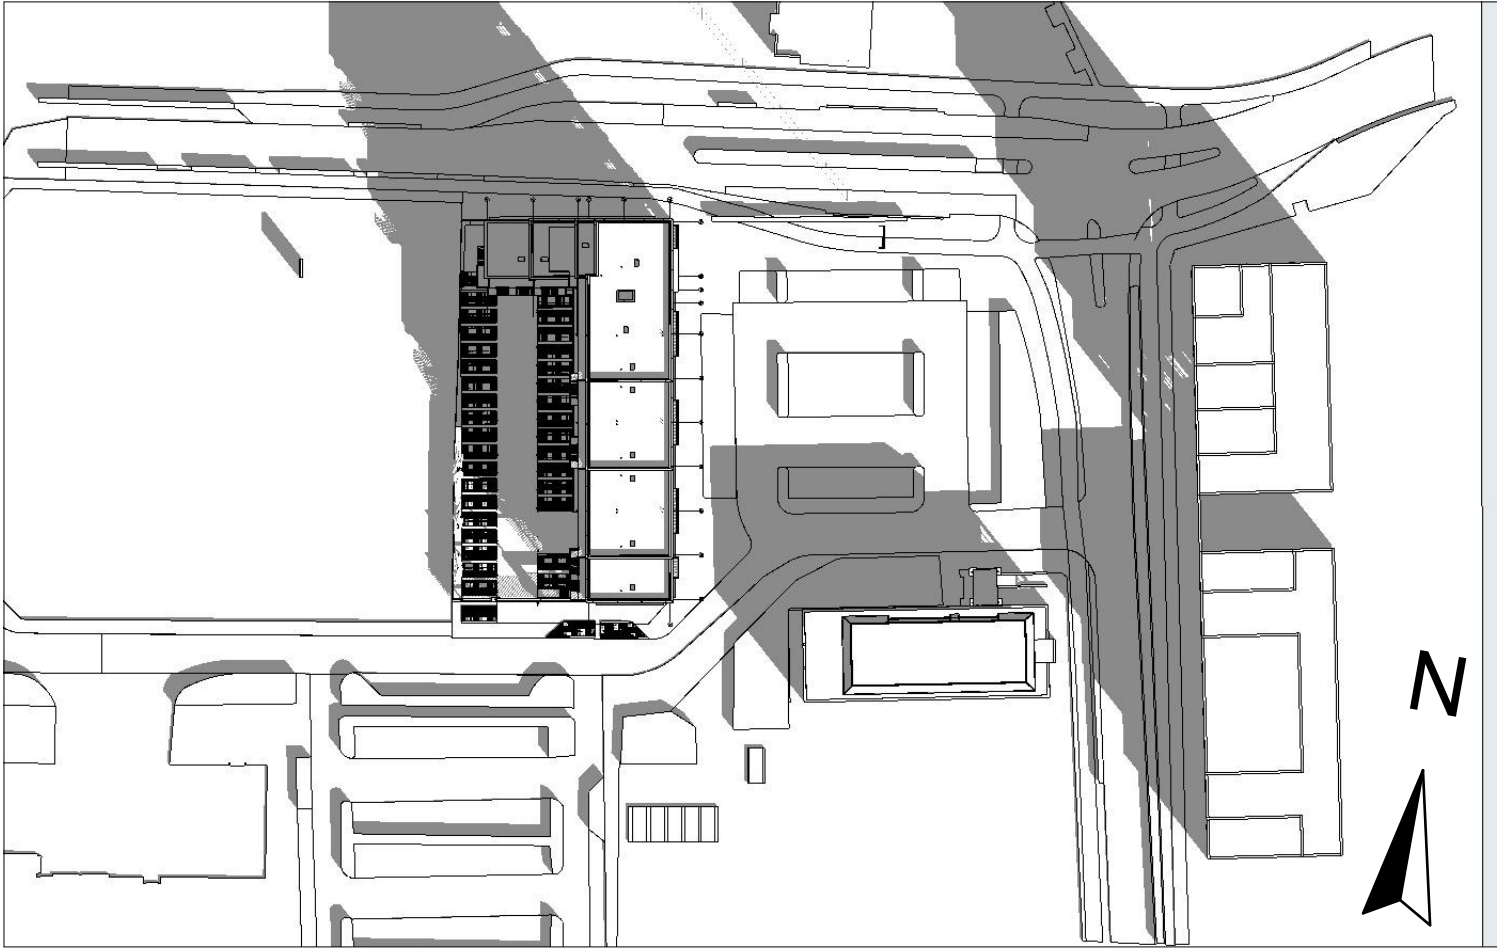


21 maart 9:00 1:250

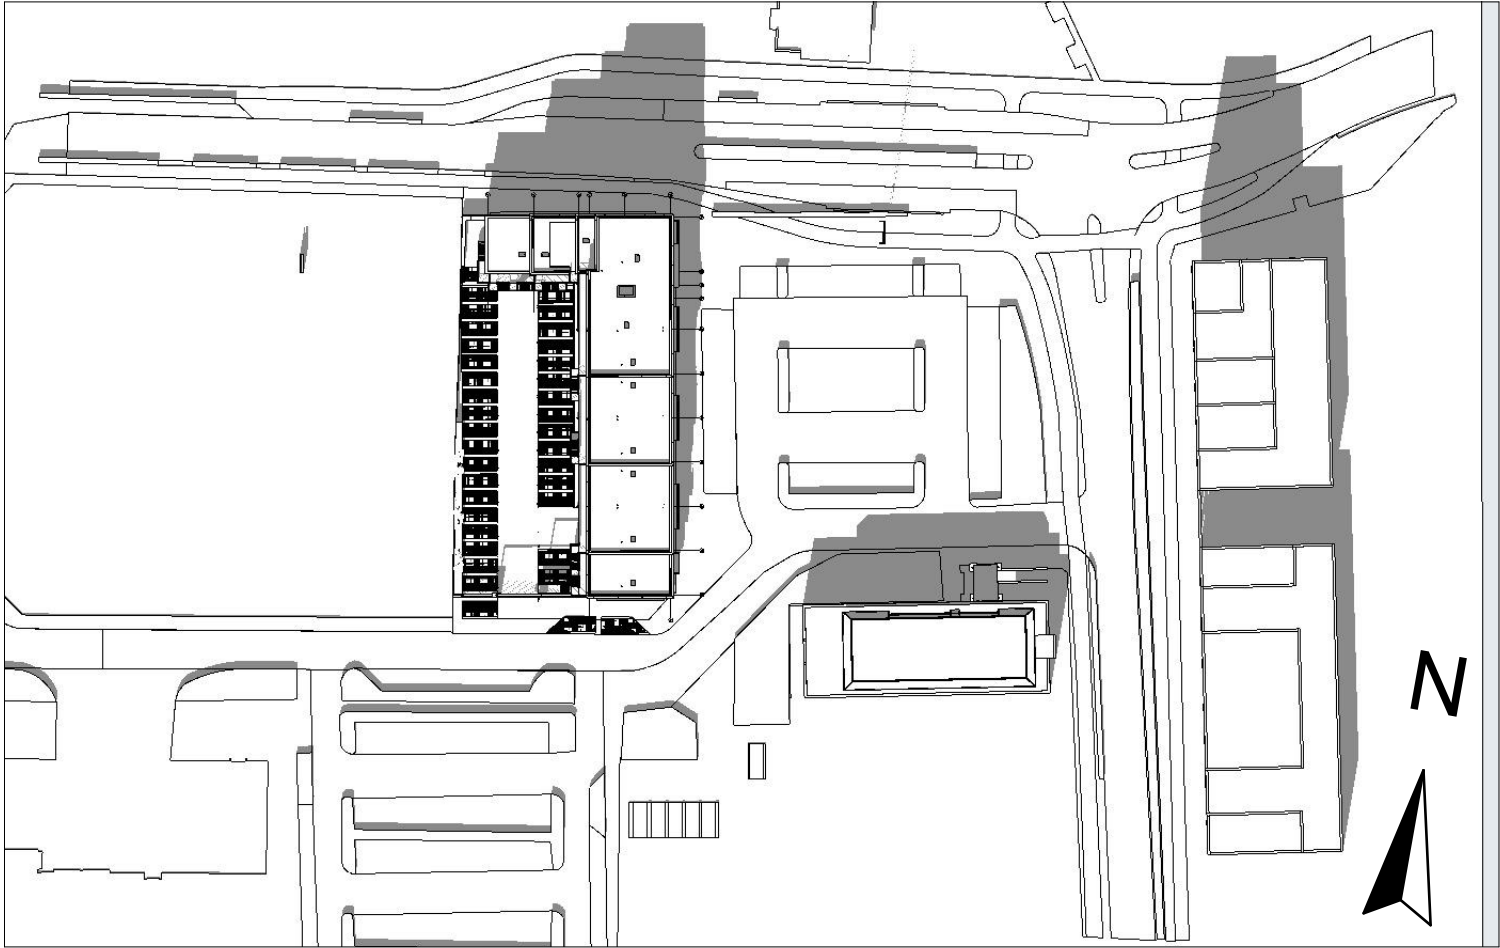



21 maart 12:00 1:250

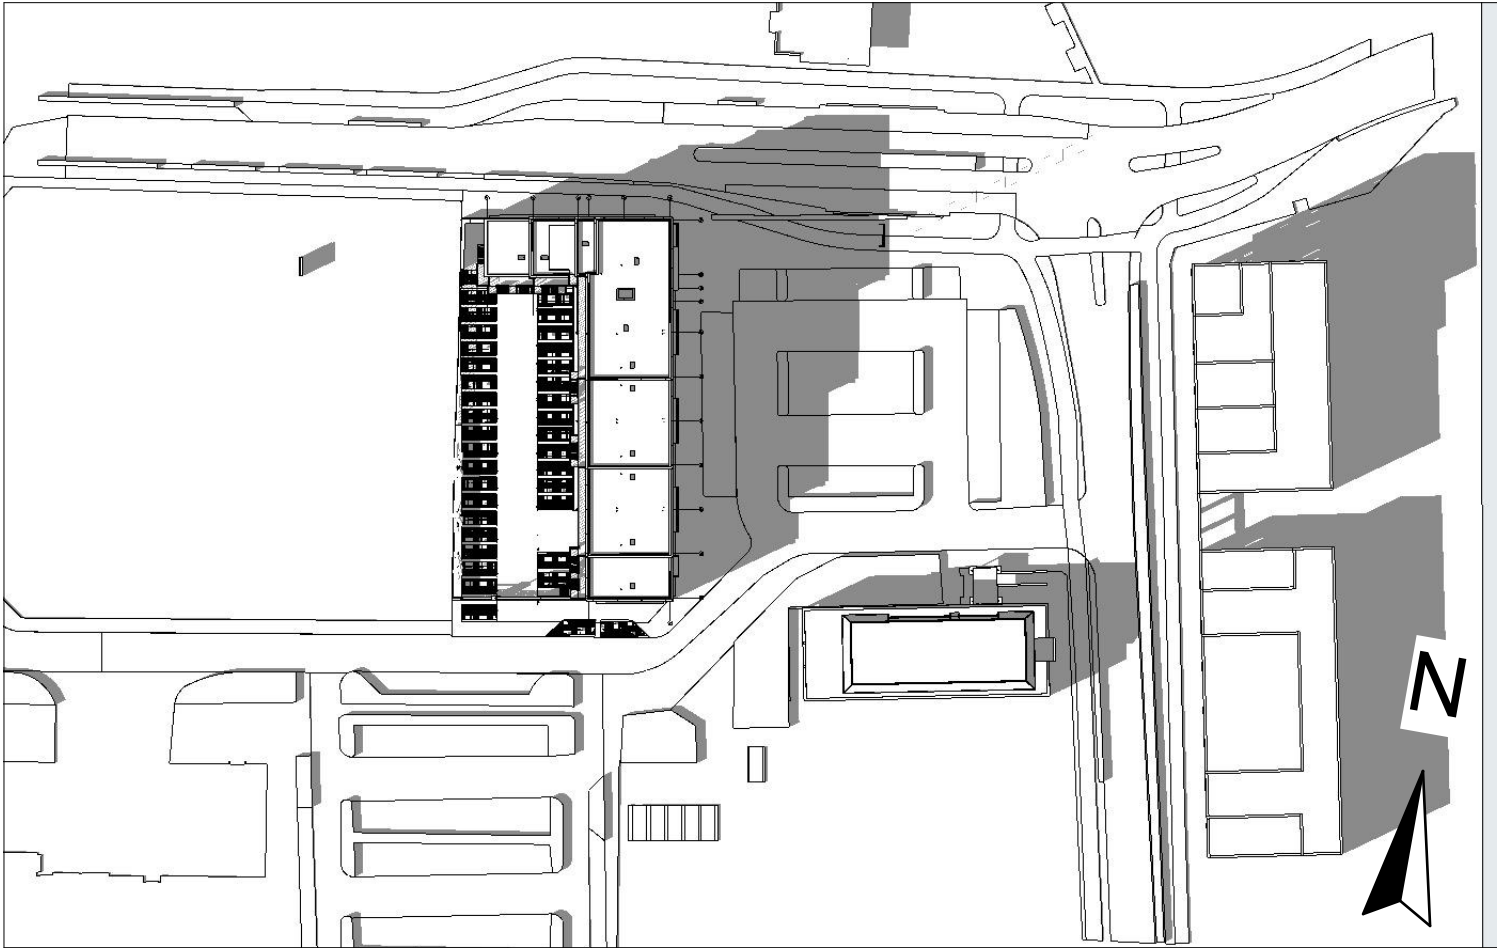

21 maart 15:00 1:250


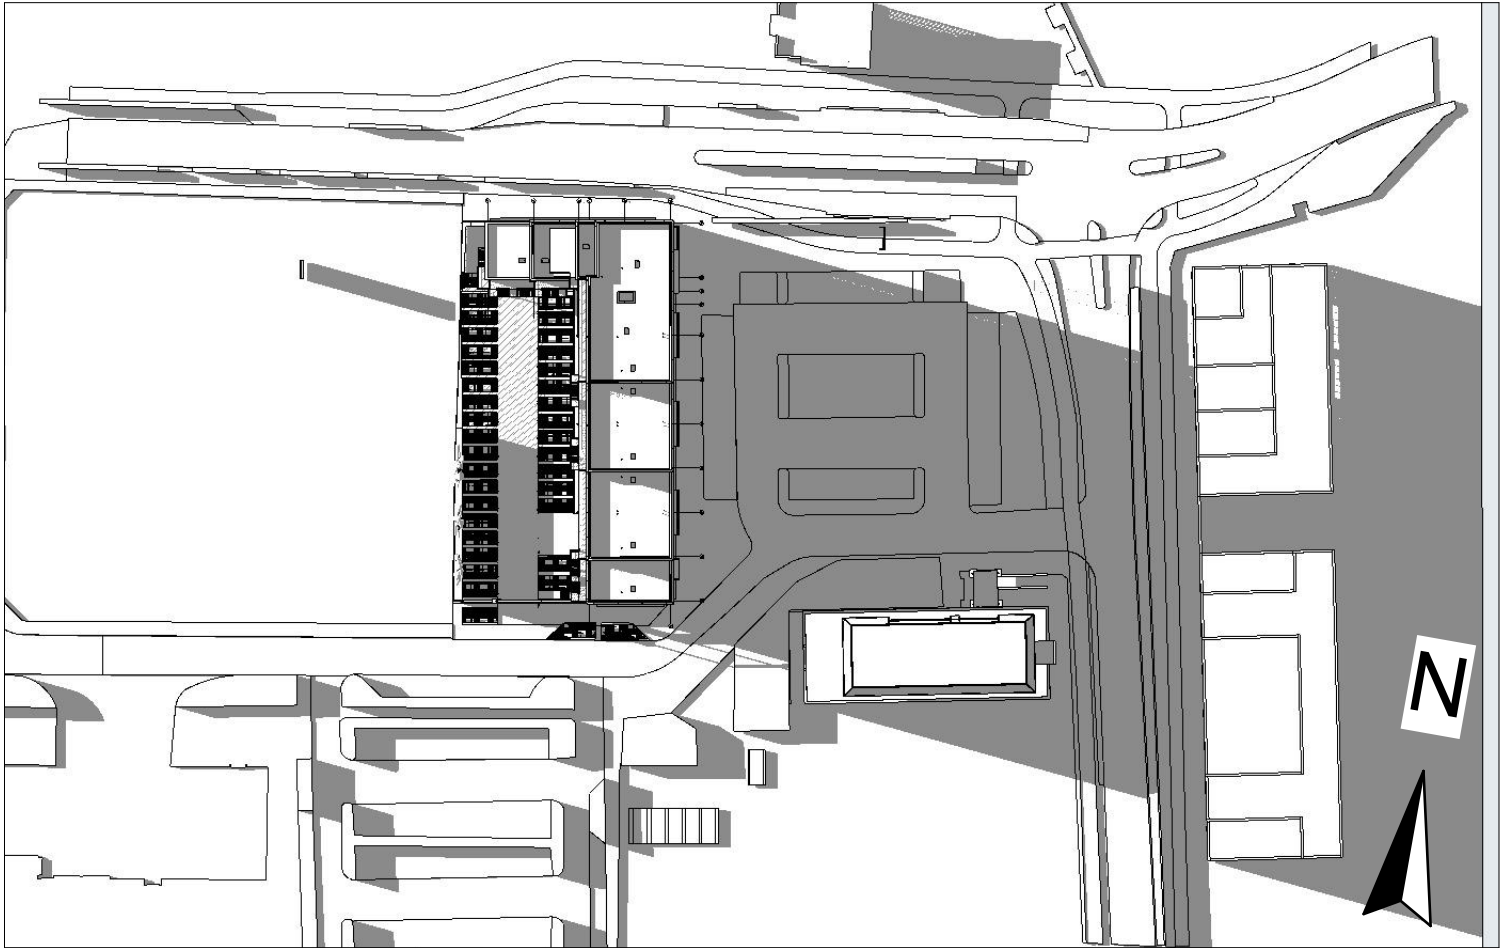


21 maart 18:00 1:250

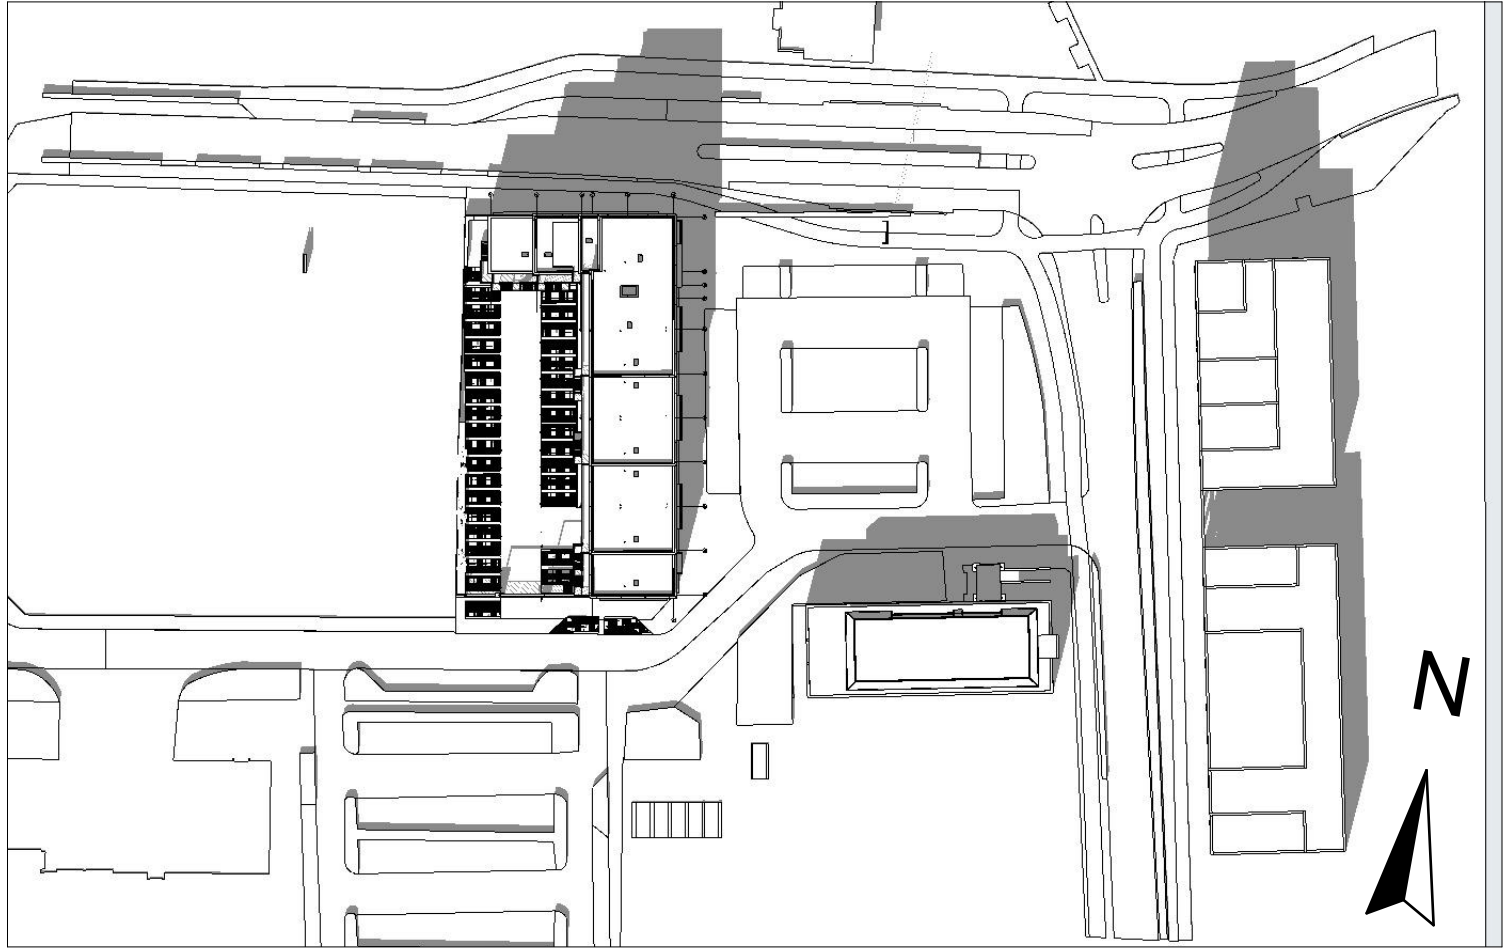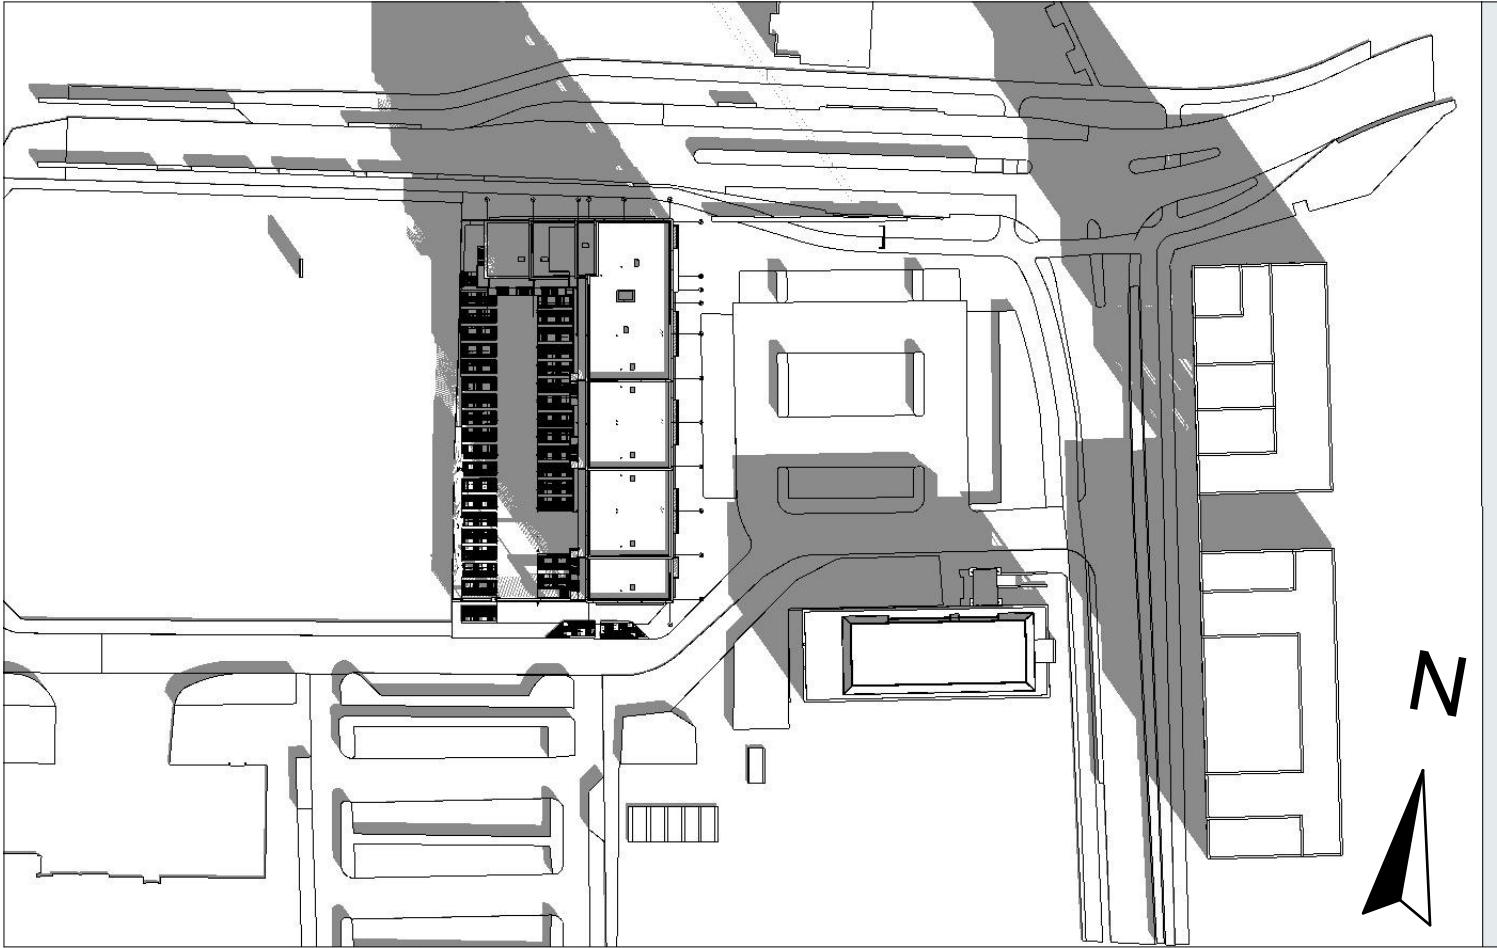

23 september 9:00 1:250

23 september 12:00 1:250

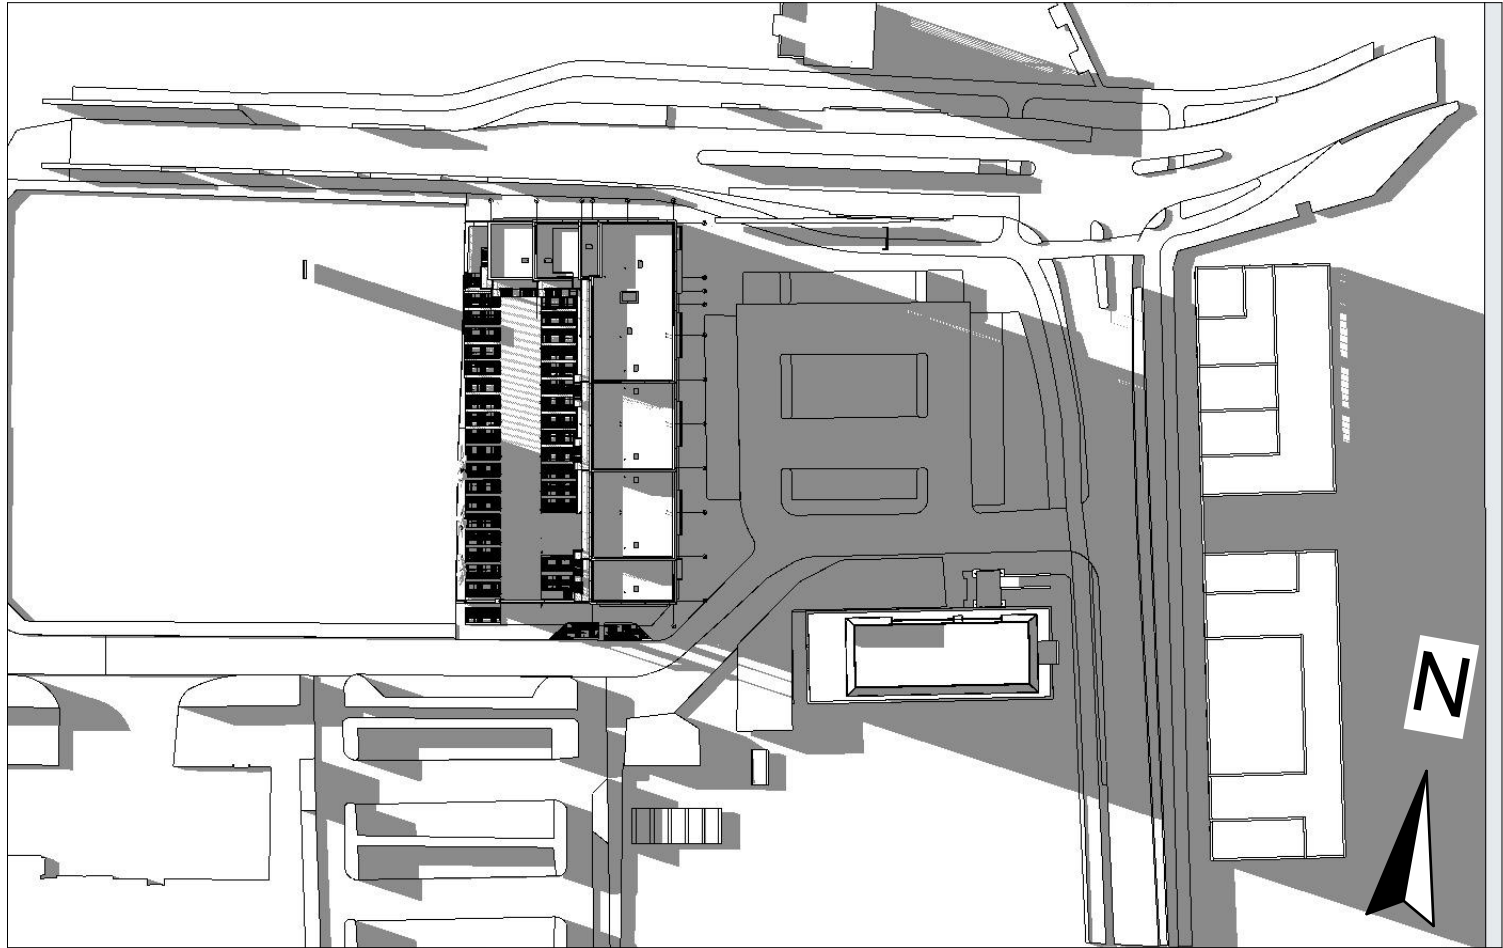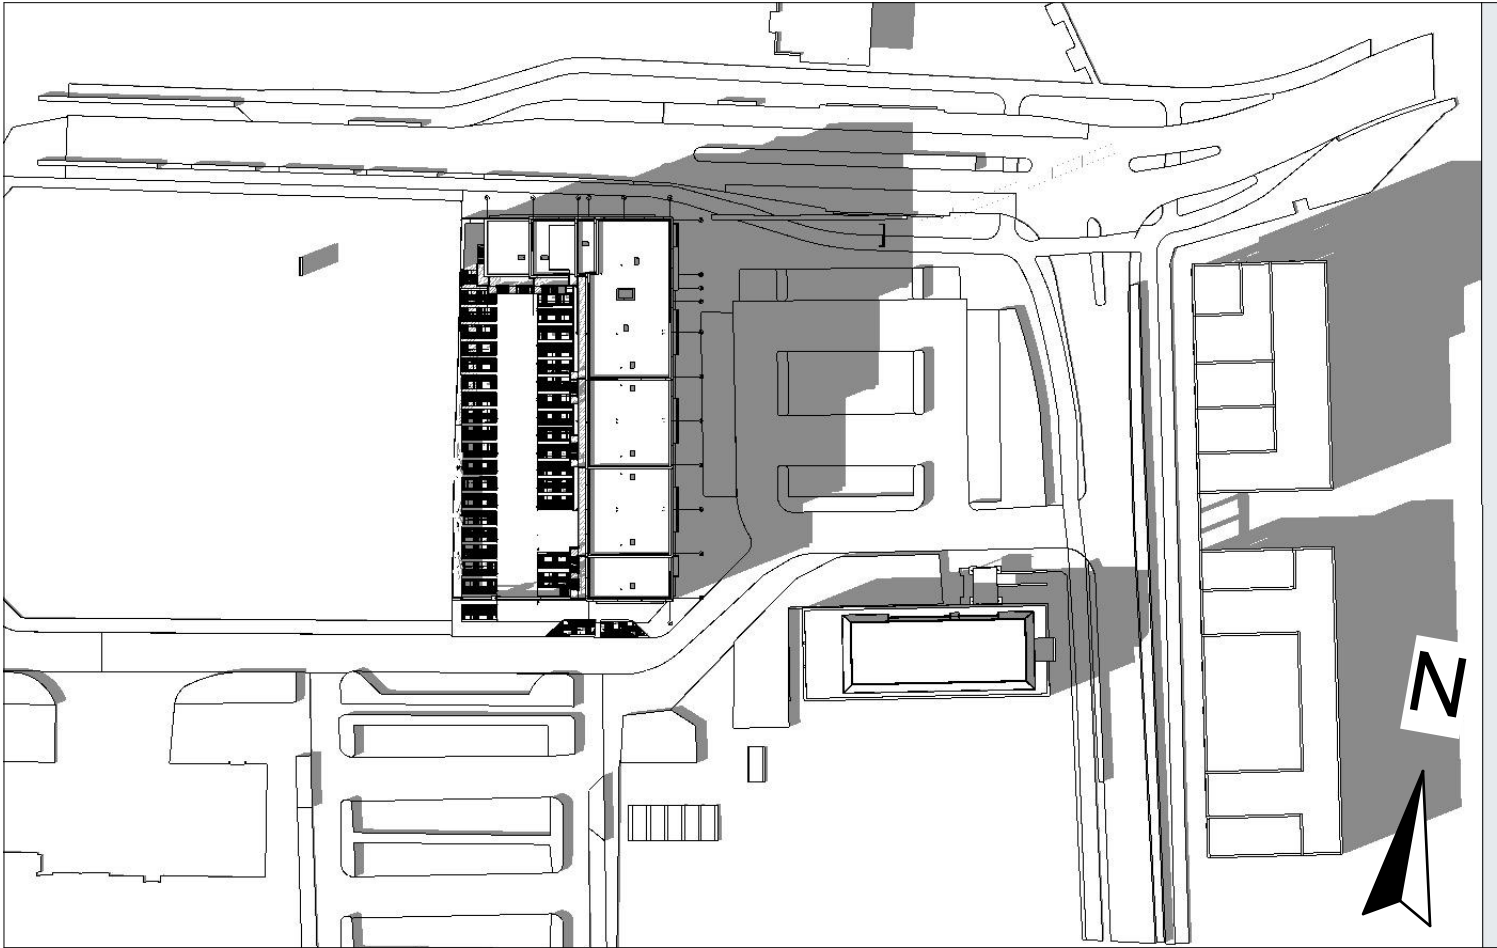

23 september 15:00 1:250

23 september 18:00 1:250

OPDRACHTGEVER

T.M. Verwest

BB ARCHITECTEN

Markkade 1

4815 HJ Breda

+31765934451

www.bb-architecten.nl