


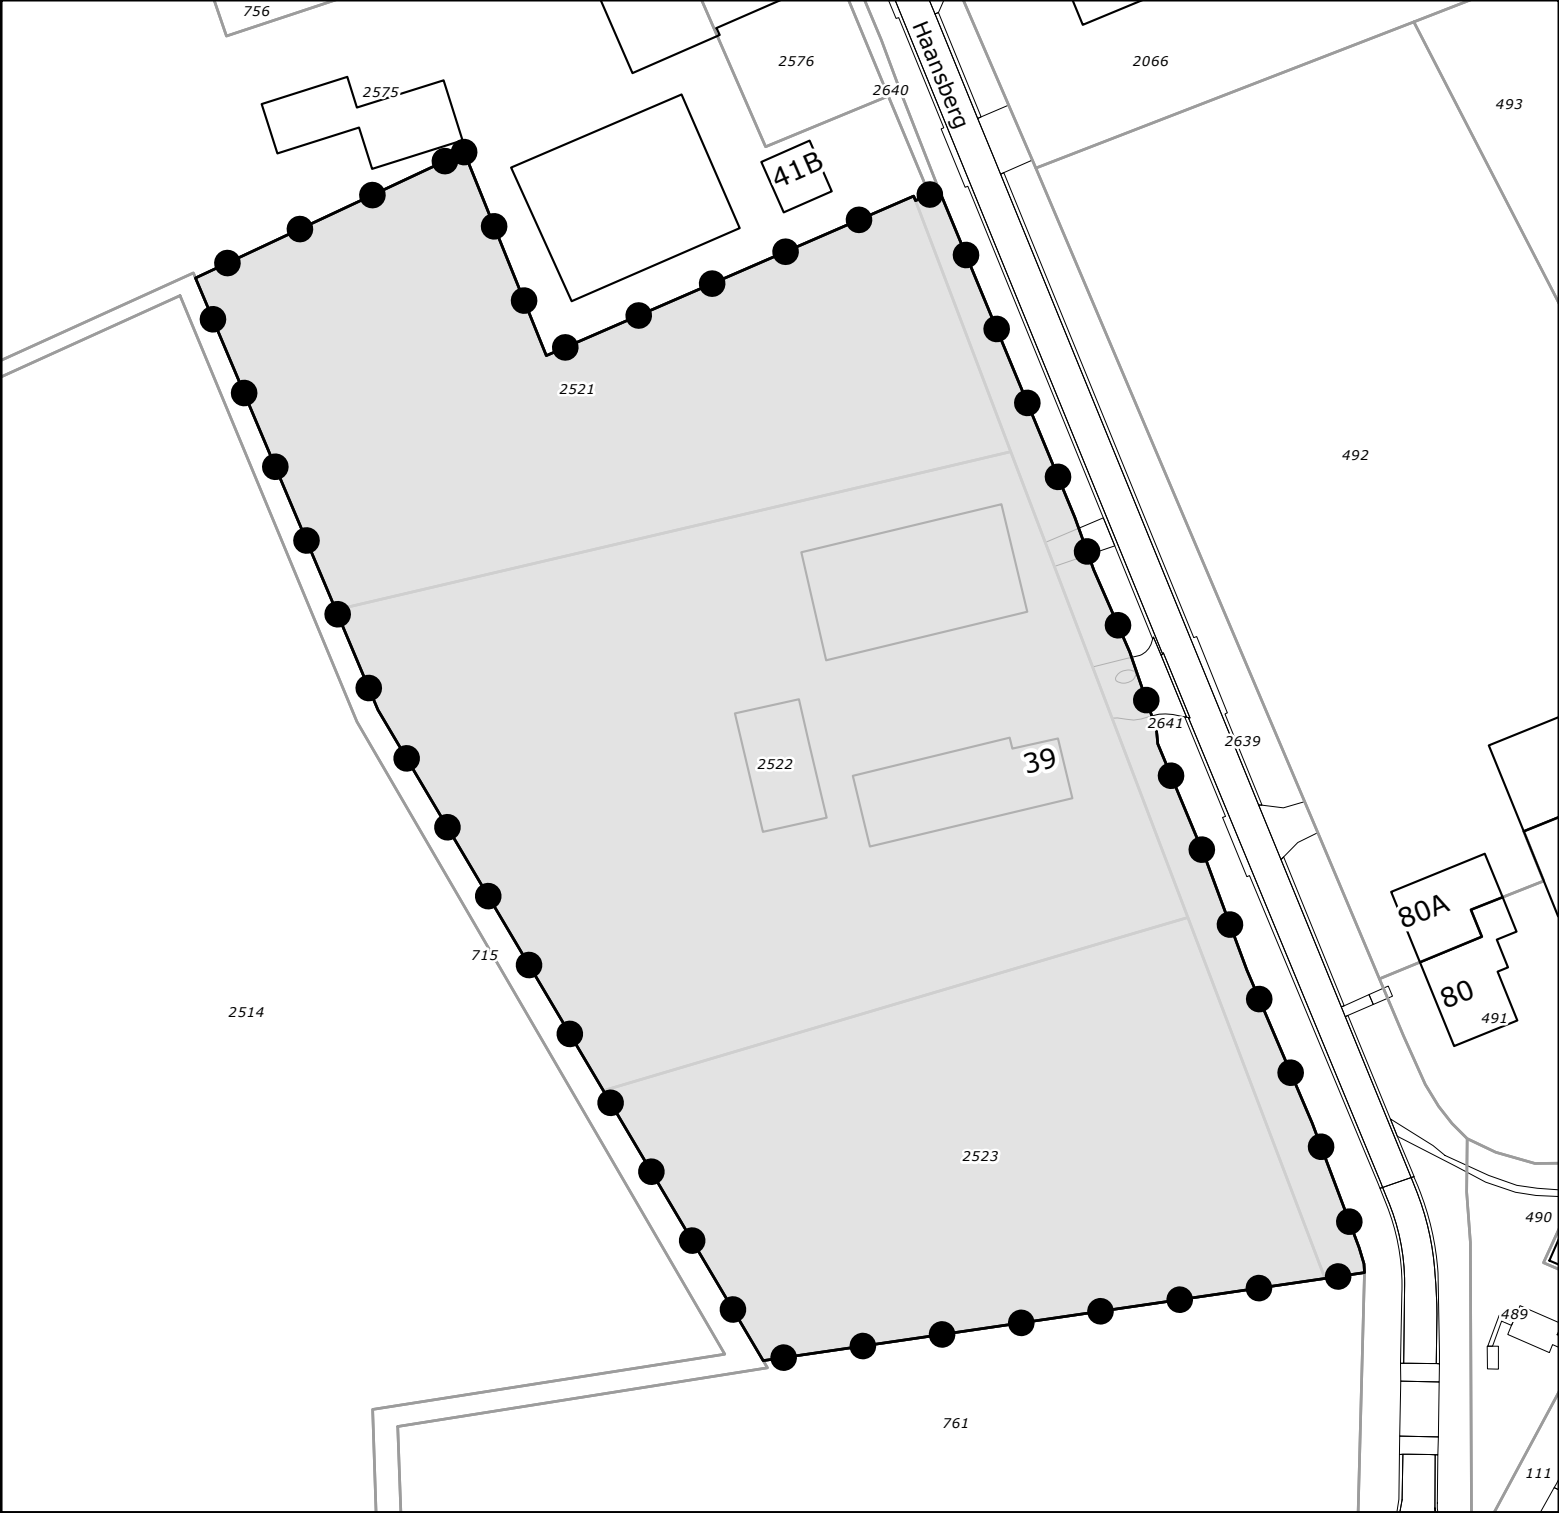

|                                                                               |                                                                                                   |                      |
|-------------------------------------------------------------------------------|---------------------------------------------------------------------------------------------------|----------------------|
| Legenda                                                                       |                                                                                                   |                      |
| <div><div></div> Besluitgebied</div> <div><div></div> Besluitvlak</div>       |                                                                                                   |                      |
| Omgevingsvergunning:<br><br>Haansberg 39<br>Etten-Leur<br>Gemeente Etten-Leur | Get.:<br>TKS                                                                                      | Datum:<br>18-12-2024 |
|                                                                               | Formaat:<br>A4                                                                                    | Schaal:<br>1:1000    |
|                                                                               | Tekeningnummer:<br>NL.IMRO.0777.0199OVHAANSBERG39-2001                                            |                      |
|                                                                               | <div><div><div></div></div><div>GIS/CAD<br/>Ondersteuning<br/>en software</div></div>             |                      |
| Opdrachtgever: Prophys                                                        | Dalenstraat 4B, 5466 PM Eerde<br>Tel: 0413-303279<br>E-mail: info@bragis.nl<br>Web: www.bragis.nl |                      |
| Status: ontwerp                                                               |                                                                                                   |                      |