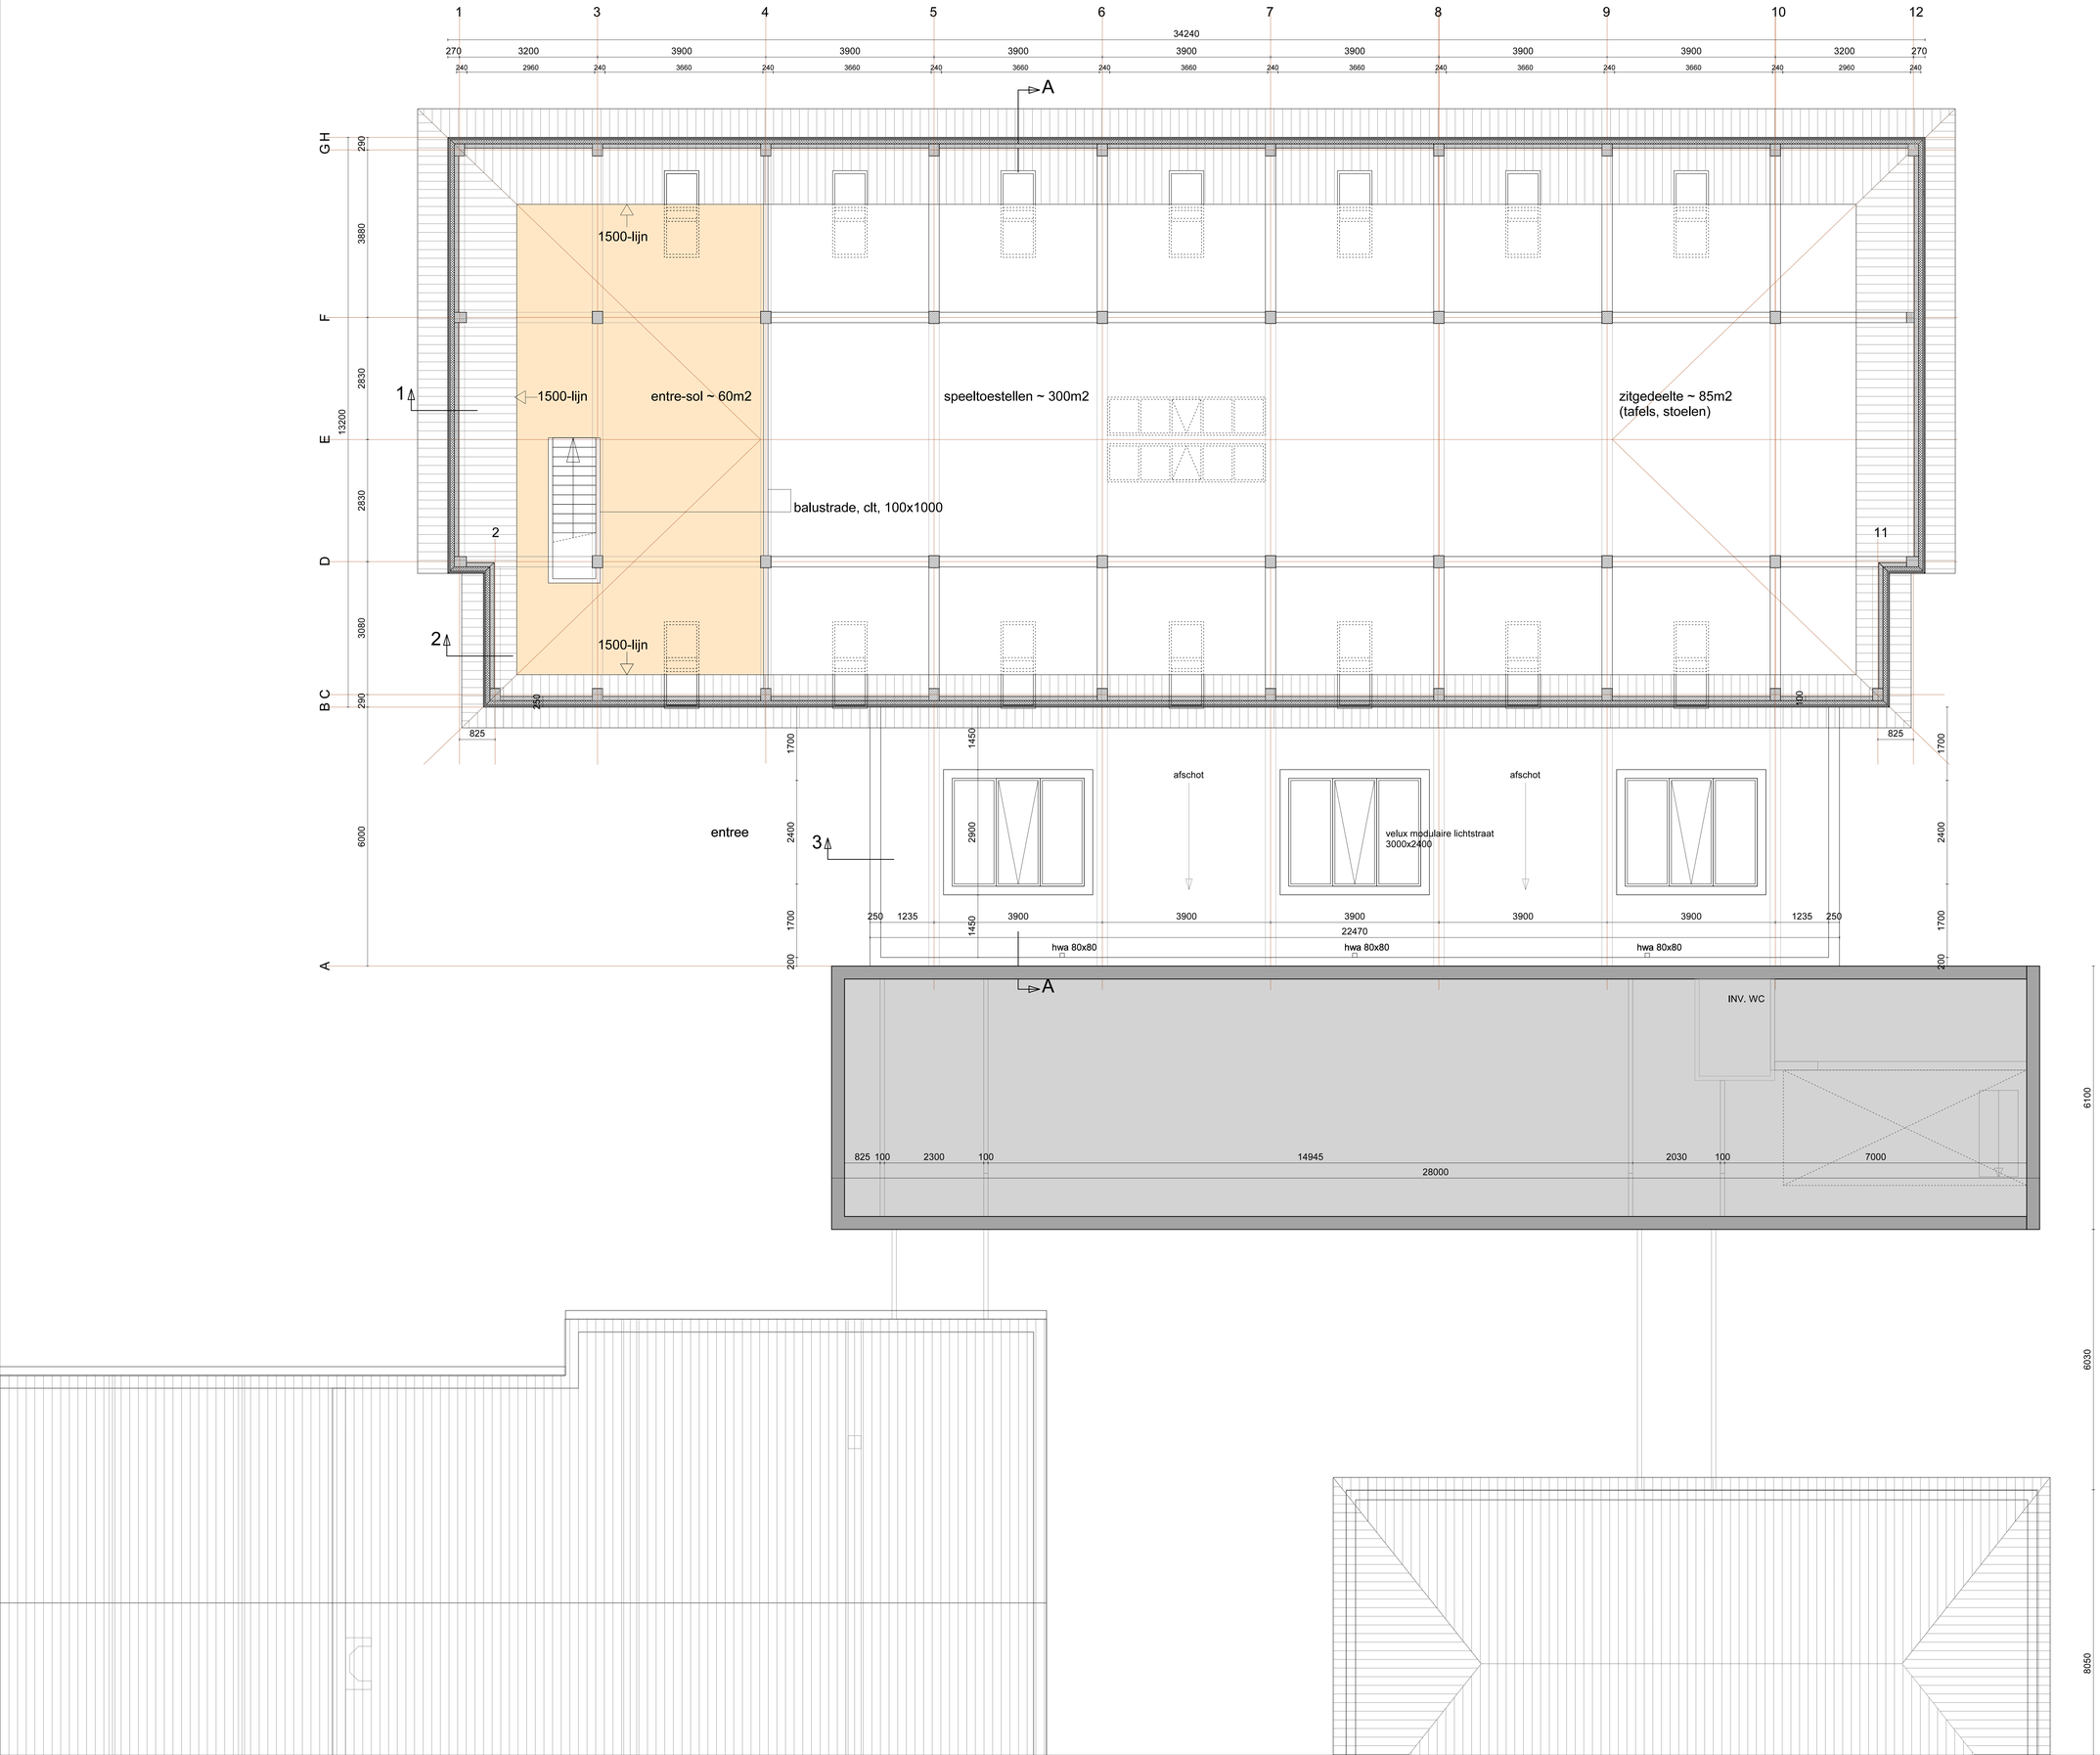

MATERIALEN / KLEUREN

1. DAK
   KERAMISCHE PAN
   ANTRACIET-BLAUW GESMOORD
2. GEVELBEKLEDING
   ACCOYA, ZWEEDS PROFIEL
   ANTRACIET
   BRANDKLASSE B NEN-EN 13501-01
3. KOZIJNEN VLAAMSE SCHUUR
   HOUT, FSC
   WARM WIT
4. DAKAFWERKING,
   MULTIPLEX EXTERIEUR
   NATUREL
5. DAKRAMEN VLAAMSE SCHUUR
   VELUX VERTICAAL DUO
   TYPE MK08 780X1400
   ANTRACIET
6. DAKLICHTEN BINNENSTRAAT
   VELUX MODULAIRE LICHTSTRAAT
   3X 3000X2400 1 VENTILERENDE MODUUL
   ANTRACIET
7. CONSTRUCTIE INCL. AFM.
   VOLGENS GEGEVENS CONSTRUCTEUR,
   JUKSPANTEN INCL. BALKEN
   HOUT, GELAMINEERD
8. WANDEN INCL. AFM.
   VOLGENS GEGEVENS CONSTRUCTEUR,
   VUREN KRUISLAGENHOUT (CLT)
9. PLINT
   STYROC GEVELPLINT, GRIJS
   INCL. ALUMINIUM WATERSLAG, ZWART

RENVOOI EISEN

Rc WAARDEN:
DAK : Rc 7
PLAT DAK : Rc 6,3
BUITENWANDEN : Rc 6
BEG.GRONDVLOER: Rc 4,5
U-WAARDEN:
DEUREN : U=1,65 W/M2K
RAMEN : U=1,00 W/M2K
GLAS : U= 0,80 W/M2K
DAKLICHT : U=1,30 W/M2K
VENTILATIEROOSTERS:
conform berekening Timax
CONSTRUCTIE:
AFMETINGEN CONSTRUCTIEVE ELEMENTEN
VOLGENS TEKENINGEN EN BEREKENINGEN
CONSTRUCTEUR
BRANDVEILIGHEID
conform NEN 1775, 6063, 6065, 6066
ELECTRA
conform NEN 1010
BELUCHTING
be- / ontluchting standleidingen
conform NEN 2757
GELUIDWERING RUIMTEN
conform NEN 5077, 5078
GELUIDWERING INSTALLATIES
conform NEN 5074, 5075, en ISSO 2007
BEGLAZING
conform NEN 3569, 6702, 2608 en
NEN-EN 81-1, -2
alle veiligheidsbeglazing d.10
VEILIGHEID
weerstandsklasse inbraakwerendheid: 2
ROOKAFVOEREN
VOCHTWERING RUIMTEN
conform NEN 2757, 2778
WATERDICHTE AFWERKING
vloeren, wanden sanitaire ruimten
dmv keramische tegel o.g.
naden dmv el.vochtbestendige kit
plafonds, beton+stuc / permox
WERING RATTEN/MUIZEN
in uitwendige scheidingsconstructies
geen openingen > 0,01m
TOEGANKELIJKHEID
deuren min.vrije doorgang 850x2300
(behalve deuren kasten, zoals mk)
opstap toegangsdeuren < 0,02m

OSA KLEP EN DE GROENE ARCHITECTEN

OPDRACHTGEVER:

CAVEL HOLDING BV
LEERLOOIERSTRAAT 21
4871 EN ETTEN-LEUR

WERK:

HERBOUW VLAAMSE SCHUUR
HOGE NEERSTRAAT 1
4873LM ETTEN-LEUR

ONDERWERP:

BOUWVOORBEREIDINGSTEKENING
VERDIEPING

DATUM / EDITIE:

A. 01/11/2023 G. 12/02/2024
B. 20/11/2023 H. 20/02/2024
C. 22/11/2023 J. 19/03/2024
D. 24/11/2023 K. 27/03/2024
E. 25/11/2023
F. 20-12-2023

FORMAAT / SCHAAL:

A0 / 1:50

WERKNR. / TEKENINGNR:

B2A

DEN HAAG / ETTEN LEUR
ONTWERPBUREAU STAD & ARCHITECTUUR
RIJSDIJK 46 4871 JM ETTEN LEUR
I: WWW.OSAARCHITECTEN.NL
M:06 54967372 E: INFO@.OSAARCHITECTEN.NL

DIT DOCUMENT IS VERTROUWELIJK. HET AUTEURSRECHT BERUST BIJ OSA ARCHITECTEN. DE INHOUD MAG NIET ZONDER VOORAFGAANDE SCHRIFTELIJKE TOESTEMMING VAN DEZE ARCHITECTENBUREAU OPENGEMAAKT, VERVEELVOUDIGD EN/OF GEWIJZIGD TE ZIJN, DAN WEL DOOR DERDEN TER VERWERKING GEBRUIKT WORDEN IN OMVANG EN TOT BEHEER OF VERSCHILLEND DOEL VERWERKINGSLISTEN DOEN DAAN OF DE TWEEDE MAN DATGEEN OPEMBAARM. ALLE REDYEN VOORBEHOUDEN.