

Bijlage 6.11

**Landschappelijk inpassingsplan
behorende bij de bestemming 'Agrarisch'**

(Vossenbergservaart 30)

Toelichting beplantingsplan

Te beplanten grond: zand, dikte teellaag: 40 cm, droog/vochtig

Toelichting per vak

vak : 1 (landschappelijke inpassing) beplantingstype : houtsingel lengte/oppervl. : 212 m, 1985 m2 aantal rijen : 7 plantverband : 1,25 x 1,25 mtr. aantal stuks : ... 1100 st. bosplantsoen st. laanbomen menging : groepsgewijs	vak : 2 (landschappelijke inpassing) beplantingstype : houtsingel lengte/oppervl. : m, 1688 m2 aantal rijen : max 35, geert uit plantverband : 1,25 x 1,25 mtr. aantal stuks : 1075 st. bosplantsoen st. laanbomen menging : groepsgewijs
vak : 3 (landschappelijke inpassing) beplantingstype : houtsingel/ruwe hagen lengte/oppervl. : 300 m2 aantal rijen : variabel plantverband : 1,25 x 1,25 mtr. naar 1,00 x 1,00m aantal stuks : 200 st. bosplantsoen st. laanbomen menging : groepsgewijs	vak : 4 (landschappelijke inpassing) beplantingstype : houtsingel lengte/oppervl. : 350 m, 3500 m2 aantal rijen : 7 plantverband : 1,25 x 1,25 m. aantal stuks : 1950 st. bosplantsoen st laanbomen menging : groepsgewijs
vak : 5 (landschappelijke beplanting) beplantingstype : houtsingel lengte/oppervl. : 100 m, 1000 m2 aantal rijen : 7 plantverband : 1,25 x 1,25 mtr. aantal stuks : 575 st bosplantsoen st laanbomen menging : groepsgewijs	vak : 6 (compensatie) beplantingstype : houtsingel lengte/oppervl. : 65 m, 675 m2 aantal rijen : 7 plantverband : 1,25 x 1,25 mtr. aantal stuks : 350 st bosplantsoen st laanbomen menging : groepsgewijs
vak : 7 (inboet) beplantingstype : bestaande houtwal, prunus verwijderen lengte/oppervl. : 495 m2 aantal rijen : n.v.t. plantverband : ± 1,25 x 1,25 mtr. aantal stuks : 300 st. bosplantsoen st. laanbomen menging : n.v.t.	vak : beplantingstype : lengte/oppervl. : m, m2 aantal rijen : plantverband : aantal stuks : st bosplantsoen st laanbomen menging :

Beplantingstype : houtsingel/bosje/haag/bomenrij

Menging : individueel (soorten door elkaar planten)
groepsgewijs (soorten in groepjes van 3-5 st. van dezelfde soort
aanplanten)

Behoort bij overeenkomst d.d.

04 FEB 2005

af

Verzamelstaat en bestellijst plantsoen voor: [REDACTED]

Naam (Ned. naam/lat. naam)	Totaal	Aantal per vak						
	vak:	1 (L)	2 (L)	3 (L)	4 (L)	5 (L)	6 (C)	7 (B)
Besplantsoen (2-jarig materiaal (1+1), maat 00-100)								
Boomvormers								
Berk/ <i>Betula</i> sp.								
Beuk/ <i>Fagus sylvatica</i> (H)								
Es/ <i>Fraxinus excelsior</i>								
Haagbeuk/ <i>Carpinus betulus</i> (H)	150		50		50	50		
Zomereik/ <i>Quercus robur</i>	1225	200	175		500	150	100	100
Zwarte els/ <i>Alnus glutinosa</i>	75				50		25	
Zoete kers/ <i>Prunus avium</i>	50				50			
Struikvormers								
Gelderse roos/ <i>Viburnum opulus</i>	75		50				25	
Grauwe wilg/ <i>Salix cinerea</i>								
Hazelaar/ <i>Corylus avellana</i>	875	225	225		250	75	50	50
Hondsroos/ <i>Rosa canina</i>	150			25	100	25		
Kardinaatsmuts/ <i>Euonymus europ.</i>	150	50			50		25	25
Kornoelje, rode/ <i>Cornus sanguinea</i>	200	50	50		50		50	
Liguster/ <i>Ligustrum vulgare</i> (H)	50				50			
Lijsterbes/ <i>Sorbus aucuparia</i>	650	200	100	25	200	75		50
Meidoorn/ <i>Crataegus</i> sp.(H).	150		50	50	50			
Sleedoorn/ <i>Prunus spinosa</i>								
Veldesdoorn/ <i>Acer campestre</i> (H)	325	50	50	25	150	50		
Vogelkers/ <i>Prunus padus</i>								
Vuilboom/ <i>Rhamnus frangula</i>	1200	275	275	50	350	150	50	50
Wegedoorn/ <i>Rhamnus catharticus</i>								
Krent/ <i>Amelanchier lamarckii</i>	225	50	50	25	50		25	25
*								
Totaal besplantsoen	5550	1100	1075	200	1950	575	350	300

	vak:							
Laanbomen, maat 10-12								
Beuk/ <i>Fagus sylvatica</i>								
Es/ <i>Fraxinus excelsior</i>								
c.v.								
Hollandse linde/ <i>Tilia vulgaris</i>								
c.v. <i>Pallida</i>								
Kleinbladige linde/ <i>Tilia cordata</i>								
c.v.								
Noot/ <i>Juglans regia</i>								
Paardekastanje/ <i>Aesculus hippocas.</i>								
Tamme kastanje/ <i>Castanea sativa</i>								
Zomereik/ <i>Quercus robur</i>								
Totaal laanbomen								

	vak:							
Snelgroeiend loofhout (1-jarige bewortelde stek) en veren (150-200cm)								
Populier / <i>Populus</i> var.....								
Wilg/ <i>Salix</i> var.....								
Veren:								

(H): soort ook geschikt voor geschoren hagen

* : Voor totaaloverzicht van soorten : zie lijst Brabants Landschap

Behoort bij overeenkomst d.d.

04 FEB 2005

[Handwritten signature]

Toelichting functie, eindbeeld en beheer

Vak(ken) : 1, 2, 3, 4, 5, 6, 7 Beplantingstype : houtsingels Functie: landschappelijke inpassing/camouflage glastuinbouwcomplex Eindbeeld: Een permanent gesloten houtsingel bestaande uit een 3 tot 4-rijige verspringende in soorten variërende struikbeplanting met hier en daar een bovenstaander in de vorm van een boom. Van de oorspronkelijke 7 rijen blijven na 2 tot 3 dunningen, 3 tot 4 rijen beplanting over. Referentiebeeld; zie bijlage (bron; LD mededeling nr. 202)	Beheer: Als beplanting in sluiting komt beplanting dunnen (plaats maken) zodat de permanent te behouden bomen en struiken volledig tot wasdom kunnen komen. Dit dunnen gebeurt afhankelijk van de groeisnelheid van de singel in twee tot 3 fases, telkens na het in sluiting komen van de singels. Dunningbeheer vereist deskundigheid i.v.m. het werken naar een eindbeeld waarbij rekening gehouden moet worden met concurrentieverhoudingen van de diverse soorten, groei eigenschappen en natuurlijke variatie m.b.t. ecologische waarde.
Vak(ken) : Beplantingstype : Functie: Eindbeeld:	Beheer:


Behoort bij overeenkomst d.d.

04 FEB 2005


\$

Gesloten struiklaag met bomen 10m

Einbeeld
bovenaanzicht

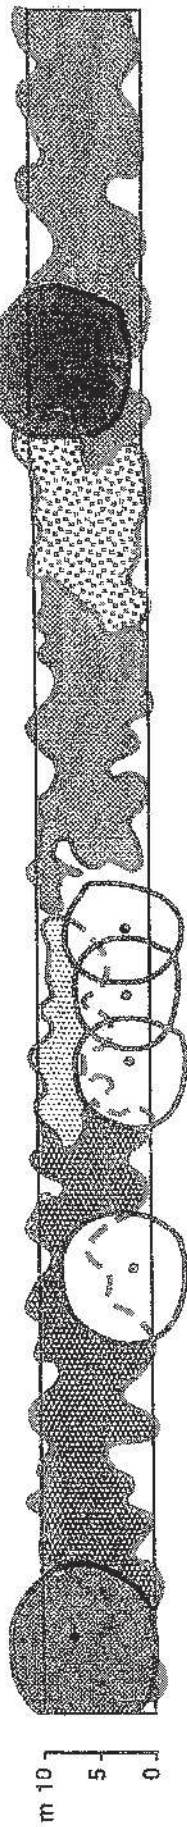

zijsicht

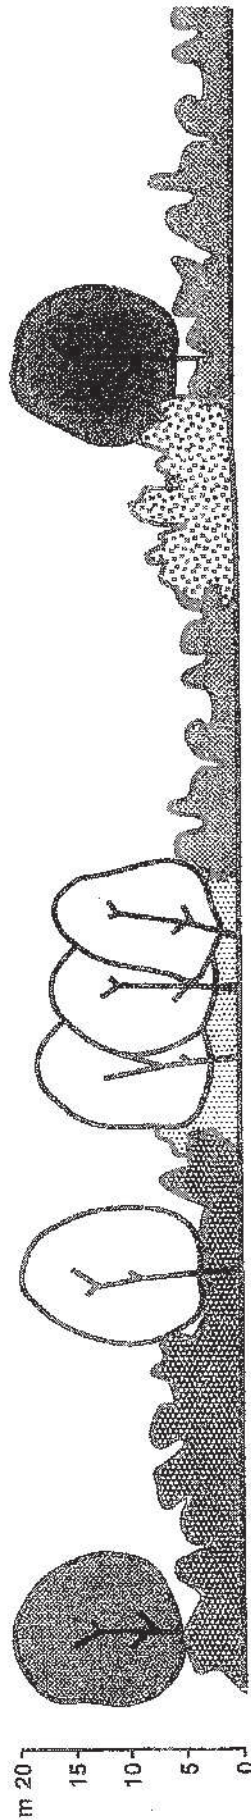

Behoort bij overeenkomst d.d.


04 FEB 2005

Ende



Behoort bij overeenkomst d.d.

04 FEB 2005

q3

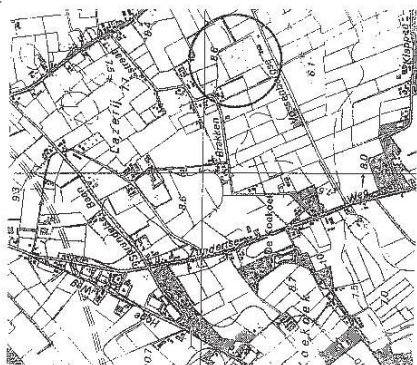

Schaal 1 : 25000
Top. Krt. : 58

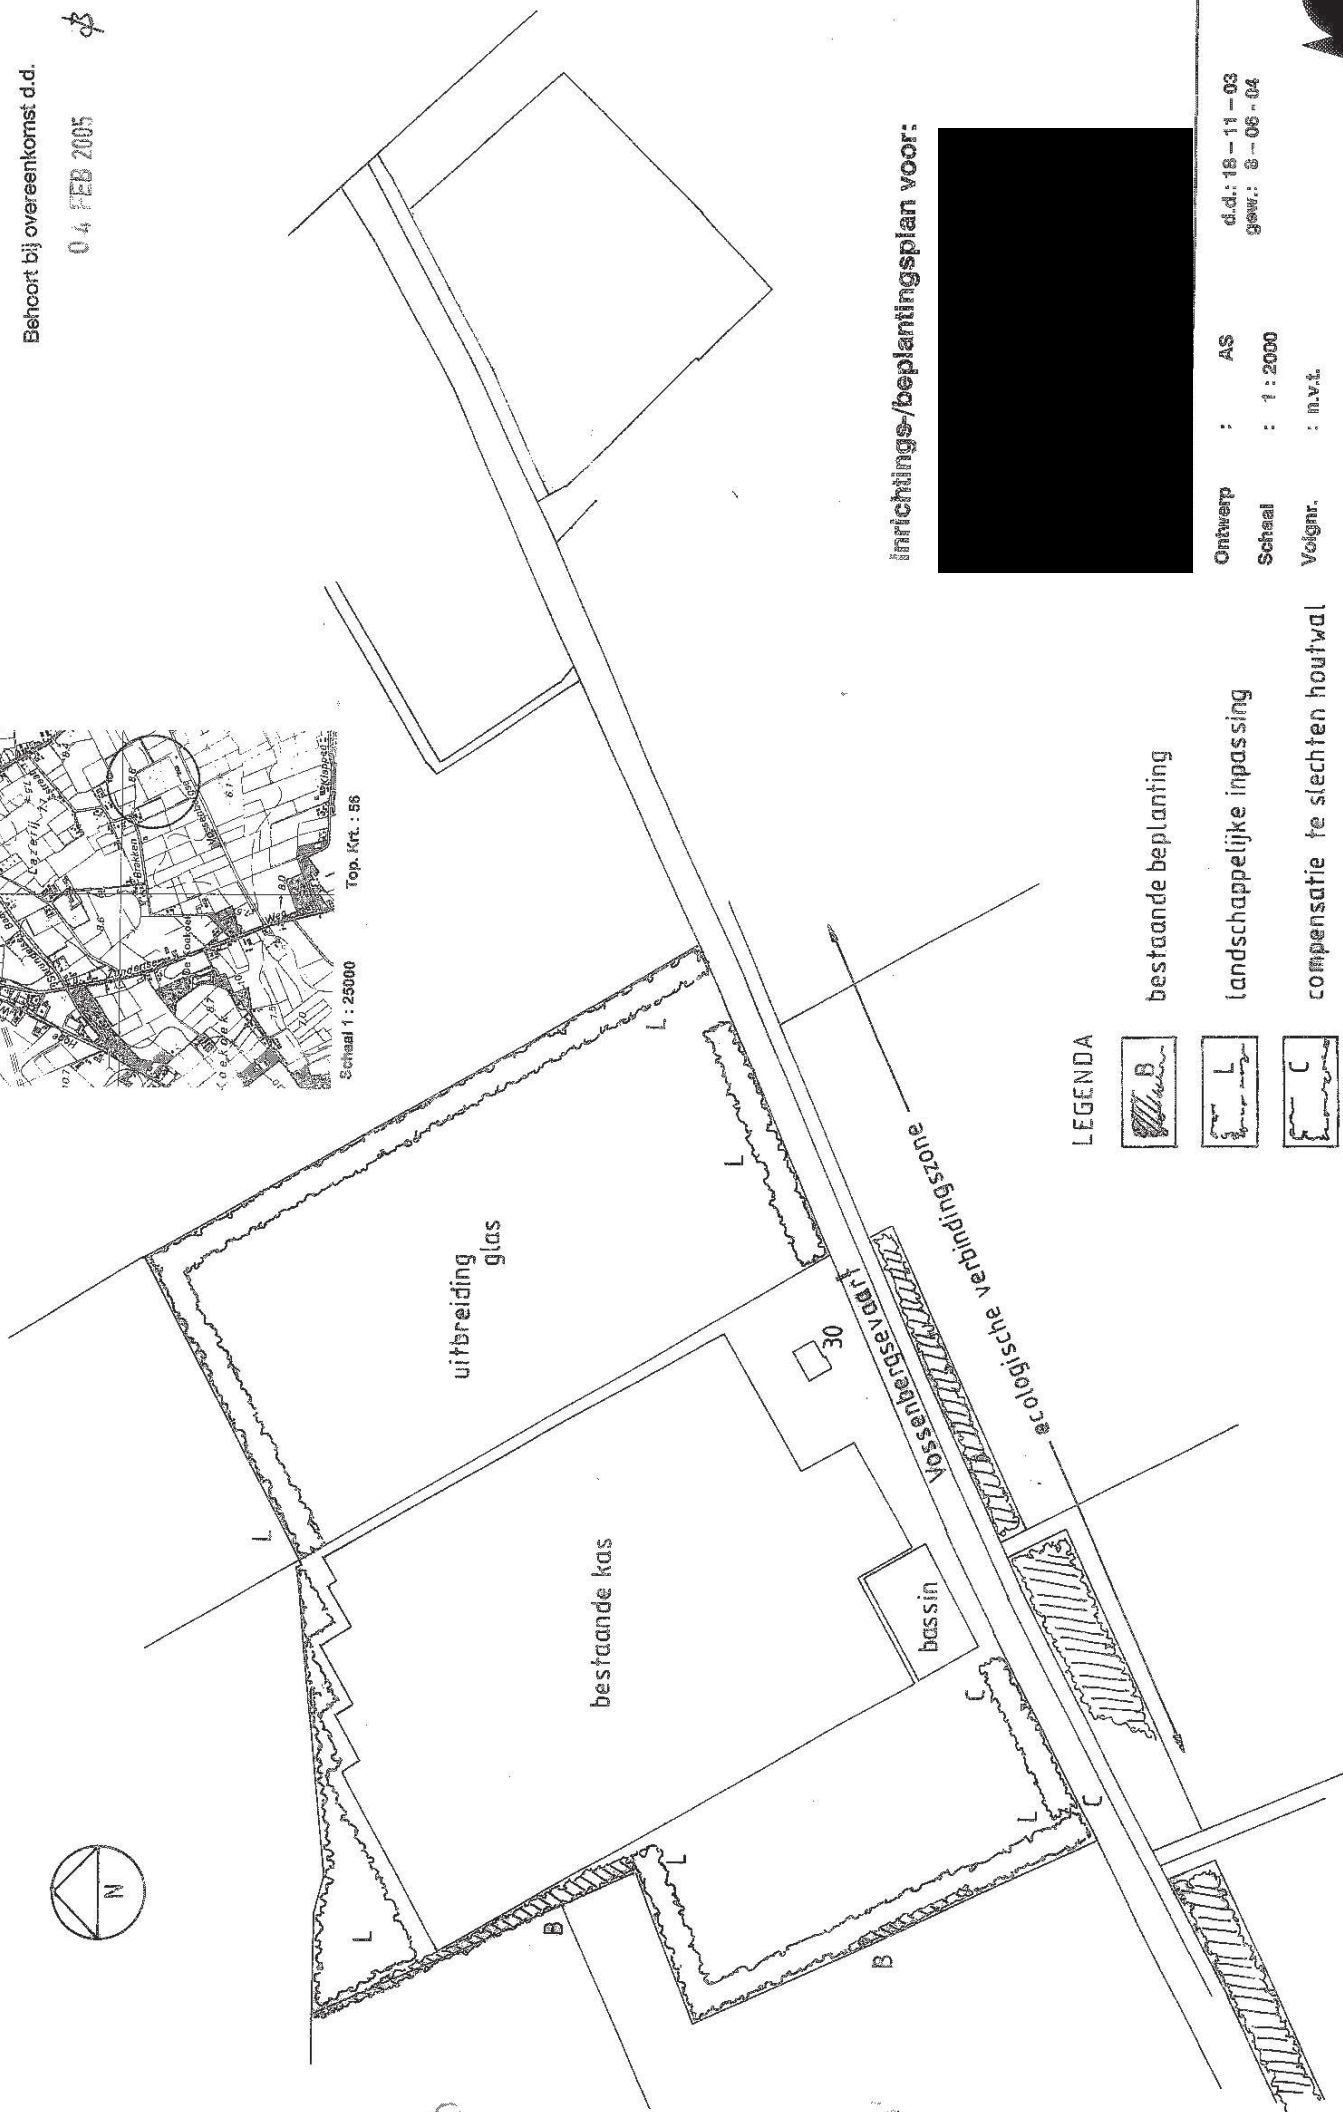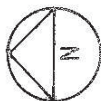

uitbreiding
glas

bestaande kas

bassin

OE

Vossenbergsestraat

ecologische verbindingzone


LEGENDA



bestaande beplanting



landschappelijke inpassing

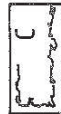

compensatie te slechten houtwal

inrichtings-/beplantingsplan voor:




Ontwerp : AS
Schaal : 1 : 2000
Volgnr. : n.v.t.

d.d. 18-11-03
gewr.: 8-08-04



Stichting Het Noord-Brabants Landschap
Coördinatiepunt Landschapsbeheer
Postbus 80
5076 ZH Heeren
Telefoon 0411 - 622775 Fax 0411 - 623691



04 FEB 2007

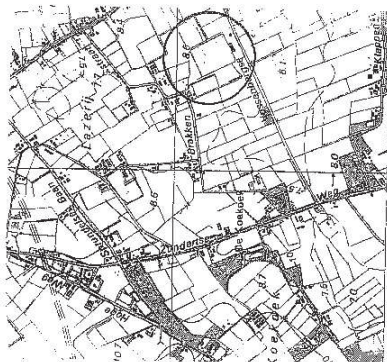

Schaal 1 : 25000 Top. Krt. : 56

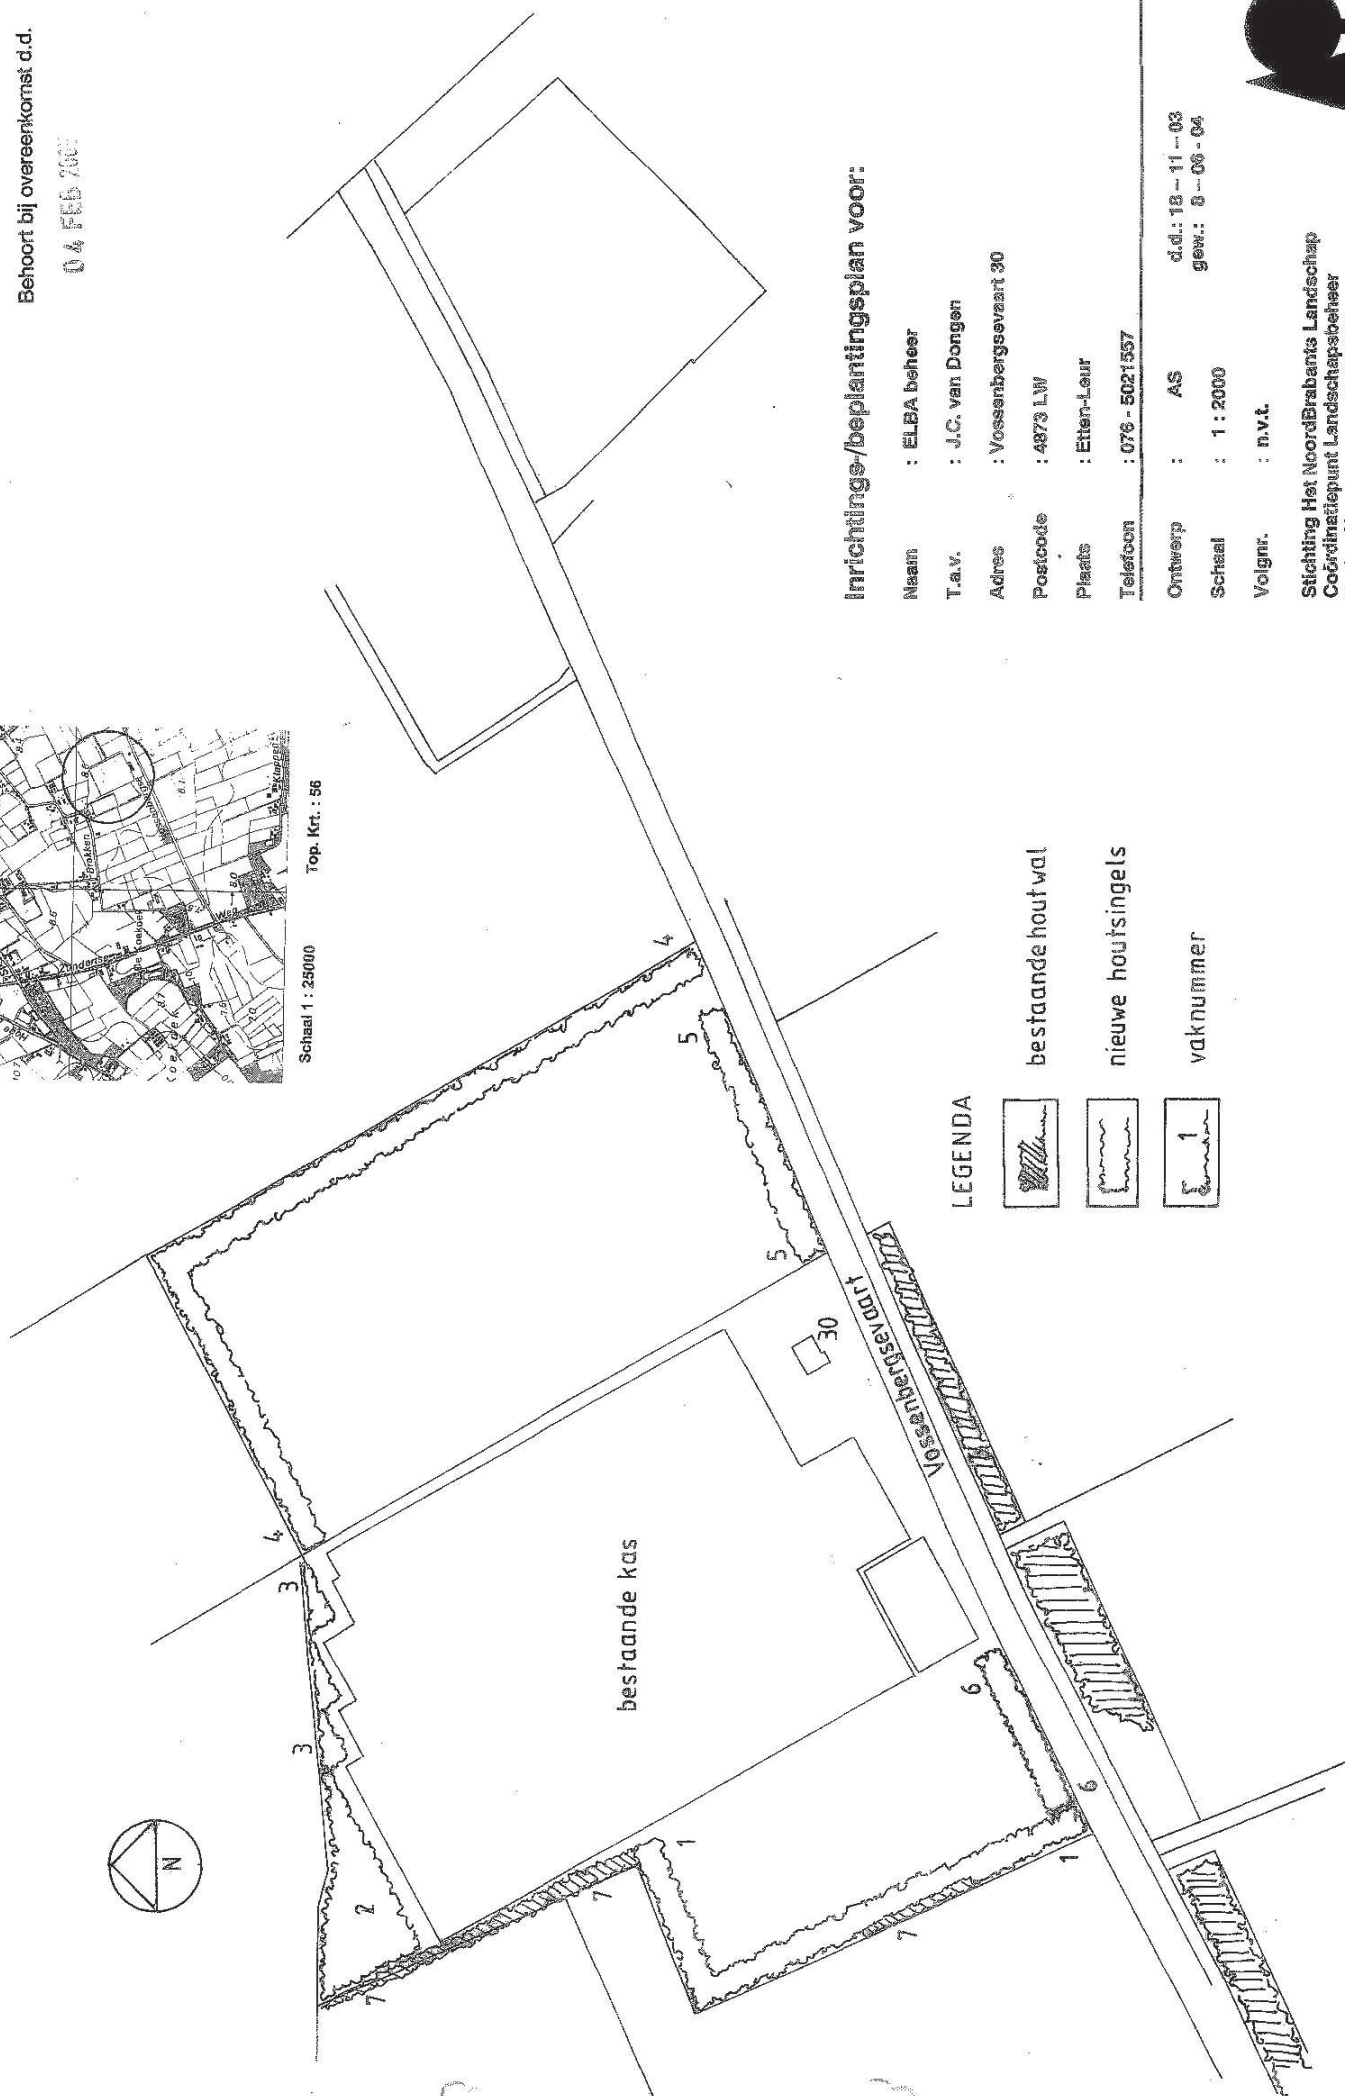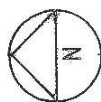

Inrichtings-/beplantingsplan voor:

Naam : ELBA beheer
 T.a.v. : J.C. van Dongen
 Adres : Vossenbergselaan 30
 Postcode : 4873 LW
 Plaats : Etten-Leur
 Telefoon : 076 - 5021557

Ontwerp : AS d.d.: 18-11-03
 Schaal : 1:2000 gew.: 6-06-04
 Volgnr. : n.v.t.

Stichting Het NoordBrabants Landschap
 Coördinatiepunt Landschapsbeheer
 Postbus 80 5076 ZH Heeren
 Telefoon 0411 - 822775 Fax 0411 - 822691

