

Bijlage 6.18

**Landschappelijk inpassingsplan
behorende bij de bestemming 'Agrarisch'**

(Liesbosweg 380 en Teerlingstraat 20)

LANDSCHAPPELIJK PLAN

LIESBOSWEG 380 & TEERLINGSTRAAT 20

Locatie


Liesbosweg 380

Datum opmaak : 7 - 12 - 2020
gewijzigd : 24 - 12 - 2020

Format projectplan aanleg landschapselementen

-LANDSCHAPPELIJKE INPASSING-

Gegevens aanvrager/opdrachtgever:

 

Ligging project;

Gemeente : Etten-Leur
Kadastraal bekend : gemeente Etten-Leur, sectie M nummer 1293
X/Y : 105706 x 399645

Projectplan

De ondergetekende verklaart in te stemmen met dit plan dat betrekking heeft op:

☒ **aanleg landschappelijke beplanting t.b.v. vergroting bouwvlak (invulling kwaliteitsverbetering landschap)**

☐ aanleg landschappelijke beplanting t.b.v. landschappelijke inpassing glastuinbouw

☐ aanleg landschappelijke beplanting t.b.v. landschappelijke inpassing waterbassin

Bijlagen:

☒ **schets beplanting (schaal 1:1000), toelichting, plantsoenlijst**

☐ schets poel (schaal 1:100/1:250) + grondverzet

Datum

Handtekening

Te beplanten grond: zand, dikte teeltlaag: 35 cm, droog

vak	: 1
beplantingstype	: Struweelheg
lengte/oppervl.	: 53 x 5 = 265 m2
aantal rijen	: 2
plantverband	: 4 st/m1
aantal stuks	: 225 st. bosplantsoen st. laanbomen
menging	: individueel
vak	: 2
beplantingstype	: houtsingel
lengte/oppervl	: 122 x 7,5 = 915 m2
aantal rijen	: 5
plantverband	: 1,25 x 1,25 m
aantal stuks	: 490 st. bosplantsoen st. laanbomen
menging	: individueel
vak	: 3
beplantingstype	: houtsingel
lengte/oppervl	: 212 x 10 = 2120 m2
aantal rijen	: 7
plantverband	: 1,25 x 1,25 m
aantal stuks	: 1180 st. bosplantsoen st. laanbomen
menging	: individueel
vak	: 4
beplantingstype	: knip- en scheerheg
lengte/oppervl	: 200 m1
aantal rijen	: 1
plantverband	: 4 st/m1
aantal stuks	: 800 st. bosplantsoen st. laanbomen
menging	: individueel

Beplantingstype : houtsingel/bosje/haag/bomenrij

Menging : individueel (soorten door elkaar planten)



groepsgewijs (soorten in groepjes van 3-5 st. van dezelfde soort aanplanten)

Plantsoenlijst :





Naam (ned. naam/lat. naam)	Totaal	Aantal per beplantingsvak							
	vak:	1	2	3	4				
Bosplantsoen (2 jarig plantmateriaal, maat 60-80 of 60-100)									
Boomvormers									
Berk/ <i>Betula sp.</i>									
Beuk/ <i>Fagus sylvatica (H) (3 jarig)</i>									
Es/ <i>Fraxinus excelsior</i>									
Haagbeuk/ <i>Carpinus betulus(H)</i>	1025	75	50	100	800				
Winterlinde / <i>Tilia cordata</i>	200	50	50	100					
Zomereik/ <i>Quercus robur</i>									
Zwarte els/ <i>Alnus glutinosa</i>	100		25	75					
Struikvormers									
Gelderse roos/ <i>Viburnum opulus</i>	150		50	100					
Grauwe wilg/ <i>Salix cinerea</i>									
Hazelaar/ <i>Corylus avellana</i>	150		50	100					
Hondsroos/ <i>Rosa canina</i>									
Hulst / <i>Ilex aquifolium</i>	115		40	75					
Kornoelje ,rode/ <i>Cornus sanguinea</i>	150		50	100					
Kornoelje, gele/ <i>Cornus mas</i>									
Liguster/ <i>Ligustrum vulgare (H)</i>	175	50	25	100					
Lijsterbes/ <i>Sorbus aucuparia</i>	150		50	100					
Meidoorn/ <i>Crataegus sp(H).</i>									
Sleedoorn/ <i>Prunus spinosa</i>									
Veldesdoorn/ <i>Acer campestre(H)</i>	165	50	25	90					
Vogelkers/ <i>Prunus padus</i>	115		25	90					
Vuilboom/ <i>Rhamnus frangula</i>	200		50	150					
Totaal bosplantsoen	2695	225	490	1180	800				

(H): soort ook geschikt voor geschoren hagen

* : Voor totaaloverzicht van toe te passen soorten zie Subsidieregeling Natuur paragraaf 3

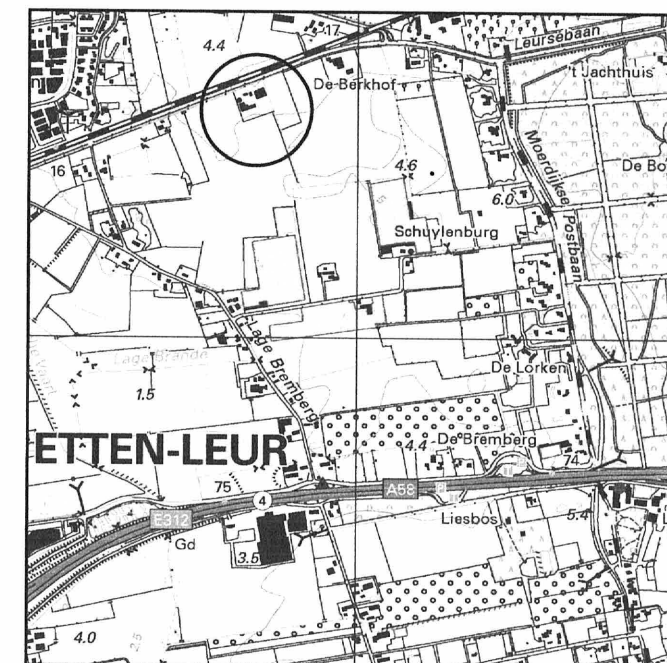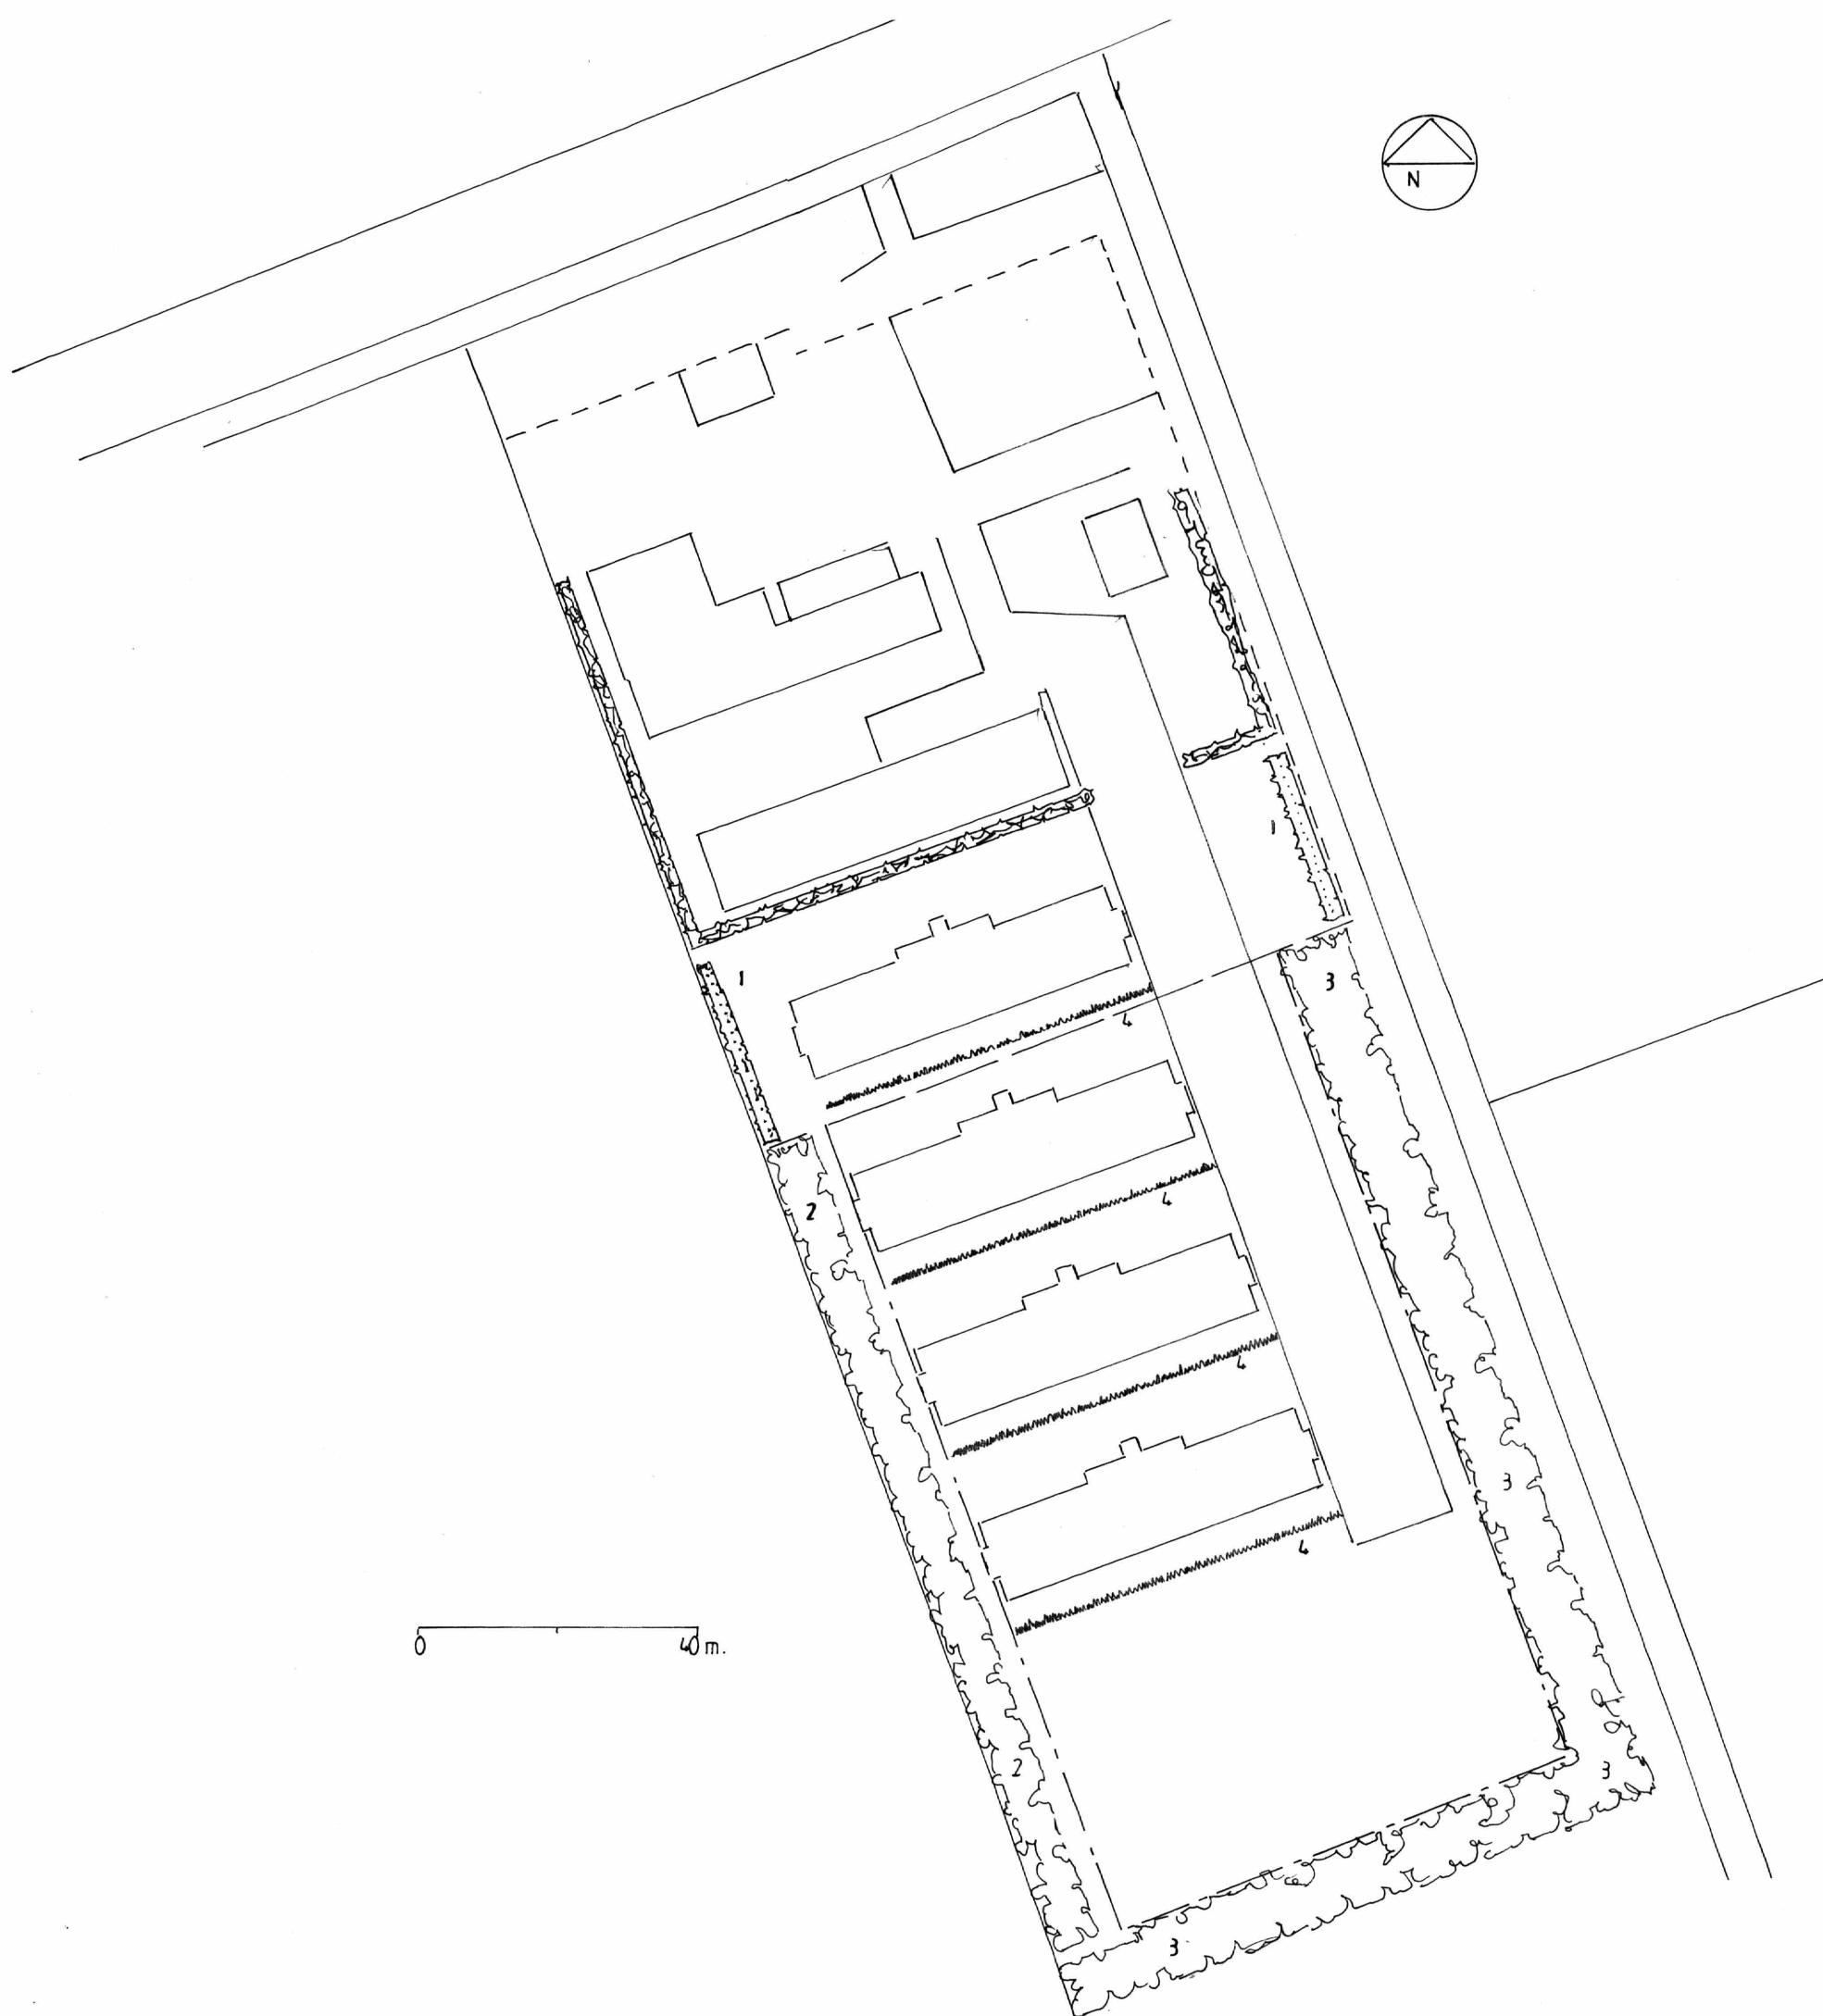


Legenda

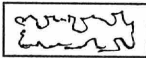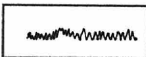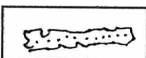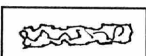-  Houtsingel
-  Knip- en scheerheg
-  Struweelheg nieuw
-  Struweelheg bestaand

Ligging project;

Gemeente : Etten-Leur
 Kadastraal bekend : gemeente Etten-Leur, sectie M nummer 1293
 X/Y : 105706 x 399645


Inrichtings-/beplantingsplan voor:

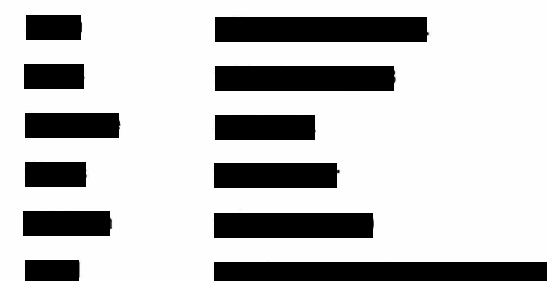

Ontwerp : AS d.d.: 7 - 12 - 2020
 gew.: 24 - 12 - 2020

Blad 1 van 1 Schaal : 1 : 1000
 Bij afdruk op A3

Stichting Het Noordbrabants Landschap
 Coördinatiepunt Landschapsbeheer
 Postbus 80 5076 ZH Haaren

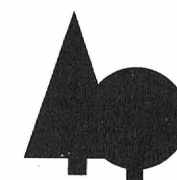

Locatie


Teerlingstraat 20

Datum opmaak : 20 - 3 - 2018
gewijzigd : 6 - 1 - 2021

Format projectplan aanleg landschapselementen

-LANDSCHAPPELIJKE INPASSING-

Gegevens aanvrager/opdrachtgever:

 

Ligging project;

Gemeente : Etten-Leur
Adres : Teerlingstraat 20a
Kadastraal bekend : gemeente Etten-Leur, sectie M nummer 704
X/Y : 106120 x 399099

Projectplan

De ondergetekende verklaart in te stemmen met dit plan dat betrekking heeft op:

☒ **aanleg landschappelijke beplanting t.b.v. landschappelijke inpassing vergroting bouwvlak**

☐ **aanleg landschappelijke beplanting t.b.v. landschappelijke inpassing glastuinbouw**

☐ **aanleg landschappelijke beplanting t.b.v. landschappelijke inpassing waterbassin**

Bijlagen:

☒ **schets beplanting (schaal 1:1000), toelichting, plantsoenlijst**

☐ **schets poel (schaal 1:100/1:250) + grondverzet**

Datum

Handtekening

Toelichting beplantingsplan

Te beplanten grond: zand, dikte teeltlaag: 35 cm, droog

Toelichting per vak

vak	: 1
beplantingstype	: Struweelhaag
lengte/oppervl.	: 27 (westkant oprit) + 33 (oostzijde oprit) x 5 = 300 m2 incl. onderhoudspaden
aantal rijen	: 2
plantverband	: 0,5 x 0,5 m. verspringend verband
aantal stuks	: 240 st. bosplantsoen st. laanbomen
menging	: individueel
vak	: 2
beplantingstype	: bestaande geschoren elzensingel
lengte/oppervl	: 182 m1
aantal rijen	: 1
plantverband	: 1 st/m
aantal stuks	: nvt st. bosplantsoen st. laanbomen
menging	: nvt
vak	:
beplantingstype	:
lengte/oppervl	:
aantal rijen	:
plantverband	:
aantal stuks	: st. bosplantsoen st. laanbomen
menging	: individueel

Beplantingstype : houtsingel/bosje/haag/bomenrij

Menging : individueel (soorten door elkaar planten)

groepsgewijs (soorten in groepjes van 3-5 st. van dezelfde soort aanplanten)

Plantsoenlijst :

Naam (ned. naam/lat. naam)	Totaal	Aantal per beplantingsvak							
	vak:	1							
Berk/ <i>Betula</i> sp.									
Beuk/ <i>Fagus sylvatica</i> (H) (3 jarig)									
Es/ <i>Fraxinus excelsior</i>									
Haagbeuk/ <i>Carpinus betulus</i> (H)	115	115							
Winterlinde / <i>Tilia cordata</i>	25	25							
Zomereik/ <i>Quercus robur</i>									
Zwarte els/ <i>Alnus glutinosa</i>									
Struikvormers									
Gelderse roos/ <i>Viburnum opulus</i>									
Grauwe wilg/ <i>Salix cinerea</i>									
Hazelaar/ <i>Corylus avellana</i>									
Hondsroos/ <i>Rosa canina</i>									
Hulst / <i>Ilex aquifolium</i>									
Kornoelje ,rode/ <i>Cornus sanguinea</i>									
Kornoelje, gele/ <i>Cornus mas</i>									
Liguster/ <i>Ligustrum vulgare</i> (H)									
Lijsterbes/ <i>Sorbus aucuparia</i>									
Meidoorn/ <i>Crataegus</i> sp(H).									
Sleedoorn/ <i>Prunus spinosa</i>									
Veldesdoorn/ <i>Acer campestre</i> (H)	100	100							
Vogelkers/ <i>Prunus padus</i>									
Vuilboom/ <i>Rhamnus frangula</i>									
Totaal bosplantsoen	240	240							

(H): soort ook geschikt voor geschoren hagen

* : Voor totaaloverzicht van toe te passen soorten zie Subsidieregeling Natuur paragraaf 3

Toelichting functie, eindbeeld en beheer

Vak(ken) : 1 Beplantingstype : gemengde struweelhaag Functie: landschappelijke inpassing tijdelijke woonunits en sanitaire voorzieningen Eindbeeld: Een permanent gesloten ruwe haag bestaande uit 1 rijen in soorten variërende struikbeplanting. Niet dunnen.	Beheer: Niet beheren als een heg; uitsluitend de breedte in toom houden door periodiek (1 x per 2 jaar) takken in te nemen of terug te vlechten (min. breedte bij wasdom 2 mtr.). Hoogte minimaal overeenkomstig de hoogte van de woonunits
Vak(ken) : Beplantingstype : Functie: Eindbeeld: Minimale breedte ; Minimale hoogte ; Zie ook beheerseisen bijlage 1	Beheer:

Beplantingspakket LI 2: Struweelhaag

Struweelhaag

Het is een vrijliggend lijnvormig beplantingselement, met een aaneengesloten gemengde beplanting van inheemse soorten met een bedekking van minimaal 90%, dat beheerd wordt naar een eindbeeld zodat de beplanting permanent gesloten en van voldoende hoogte is teneinde het object in het landschap te camoufleren.





Struweelhaag in ontwikkeling

Algemene eisen ten aanzien van inrichting





1. Ruimtebeslag rond in te passen object: 2 meter - 5 meter; verder 2,0 meter onderhoudsstrook voor object en beplanting, indien nodig aan beide zijden van beplanting in verband met burennrecht.
2. Alleen gebruik van inheemse soorten (zie bijlage 1A) toegestaan ; menging met gecultiveerde en/of uitheemse soorten is niet toegestaan;
3. Plantverband bosplantsoen bij 1 rij: 4 stuks/meter; bij 2 rijen: 0,50 x 0,50 meter* in verspringend verband;
4. Aanplant met 2- en 3-jarig bosplantsoen van inheemse soorten; maat 60-100 cm**;
5. Bij beweiding van de onderhoudsstrook of andere aangrenzende gronden, raster aanbrengen op minimaal 1 meter uit de voet van de buitenste rij beplanting;
6. Landschapsbomen uit pakket LI 4 mogen gebruikt worden als bovenstaanders, met dien verstande dat de onderlinge plantafstand van de bovenstaanders dan minimaal 8 meter en maximaal 15 meter is;
7. 5 soorten uit assortimentslijst verwerken die geschikt zijn als toepassing voor struweelhaag (zie bijlage 1A code H). Kleinst toegestane percentage van 1 soort: 5%; hoogst toegestane percentage van 1 soort: 50%;
8. Indien nodig voor aanplant de juiste grondbewerking uitvoeren zodat het aanslaan van de beplanting bespoedigd wordt;
9. Indien het landschappelijk in te passen terrein een terrein is ten behoeve van het kweken van zacht fruit of indien op een naastgelegen terrein reeds zacht fruit wordt gekweekt, zal een aangepast assortiment worden toegepast in verband met het voorkomen van schade door de Suzukivlieg. Toe te passen soorten in een menging in bijlage 1A onder de kolom noot; code Za.

* 1e getal in plantverband: plantafstand rijen onderling; 2e getal in plantverband: plantafstand in de rij.

** maat lengte wortels tot topje plantsoen.

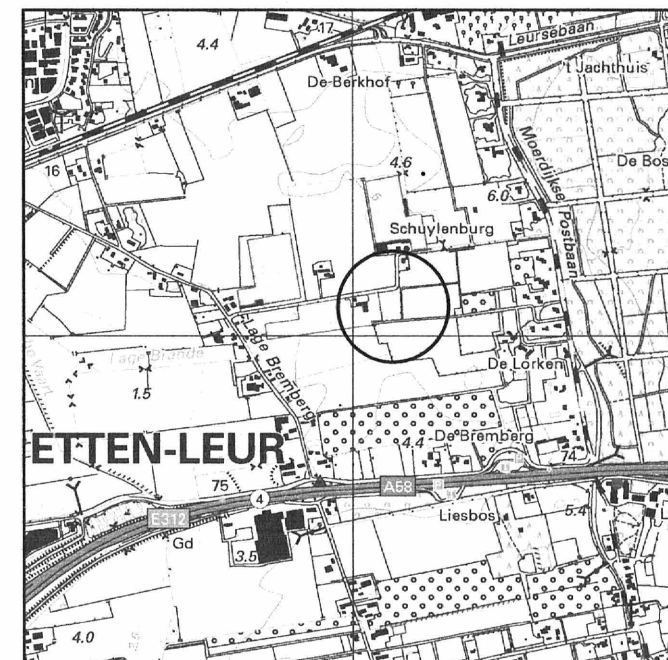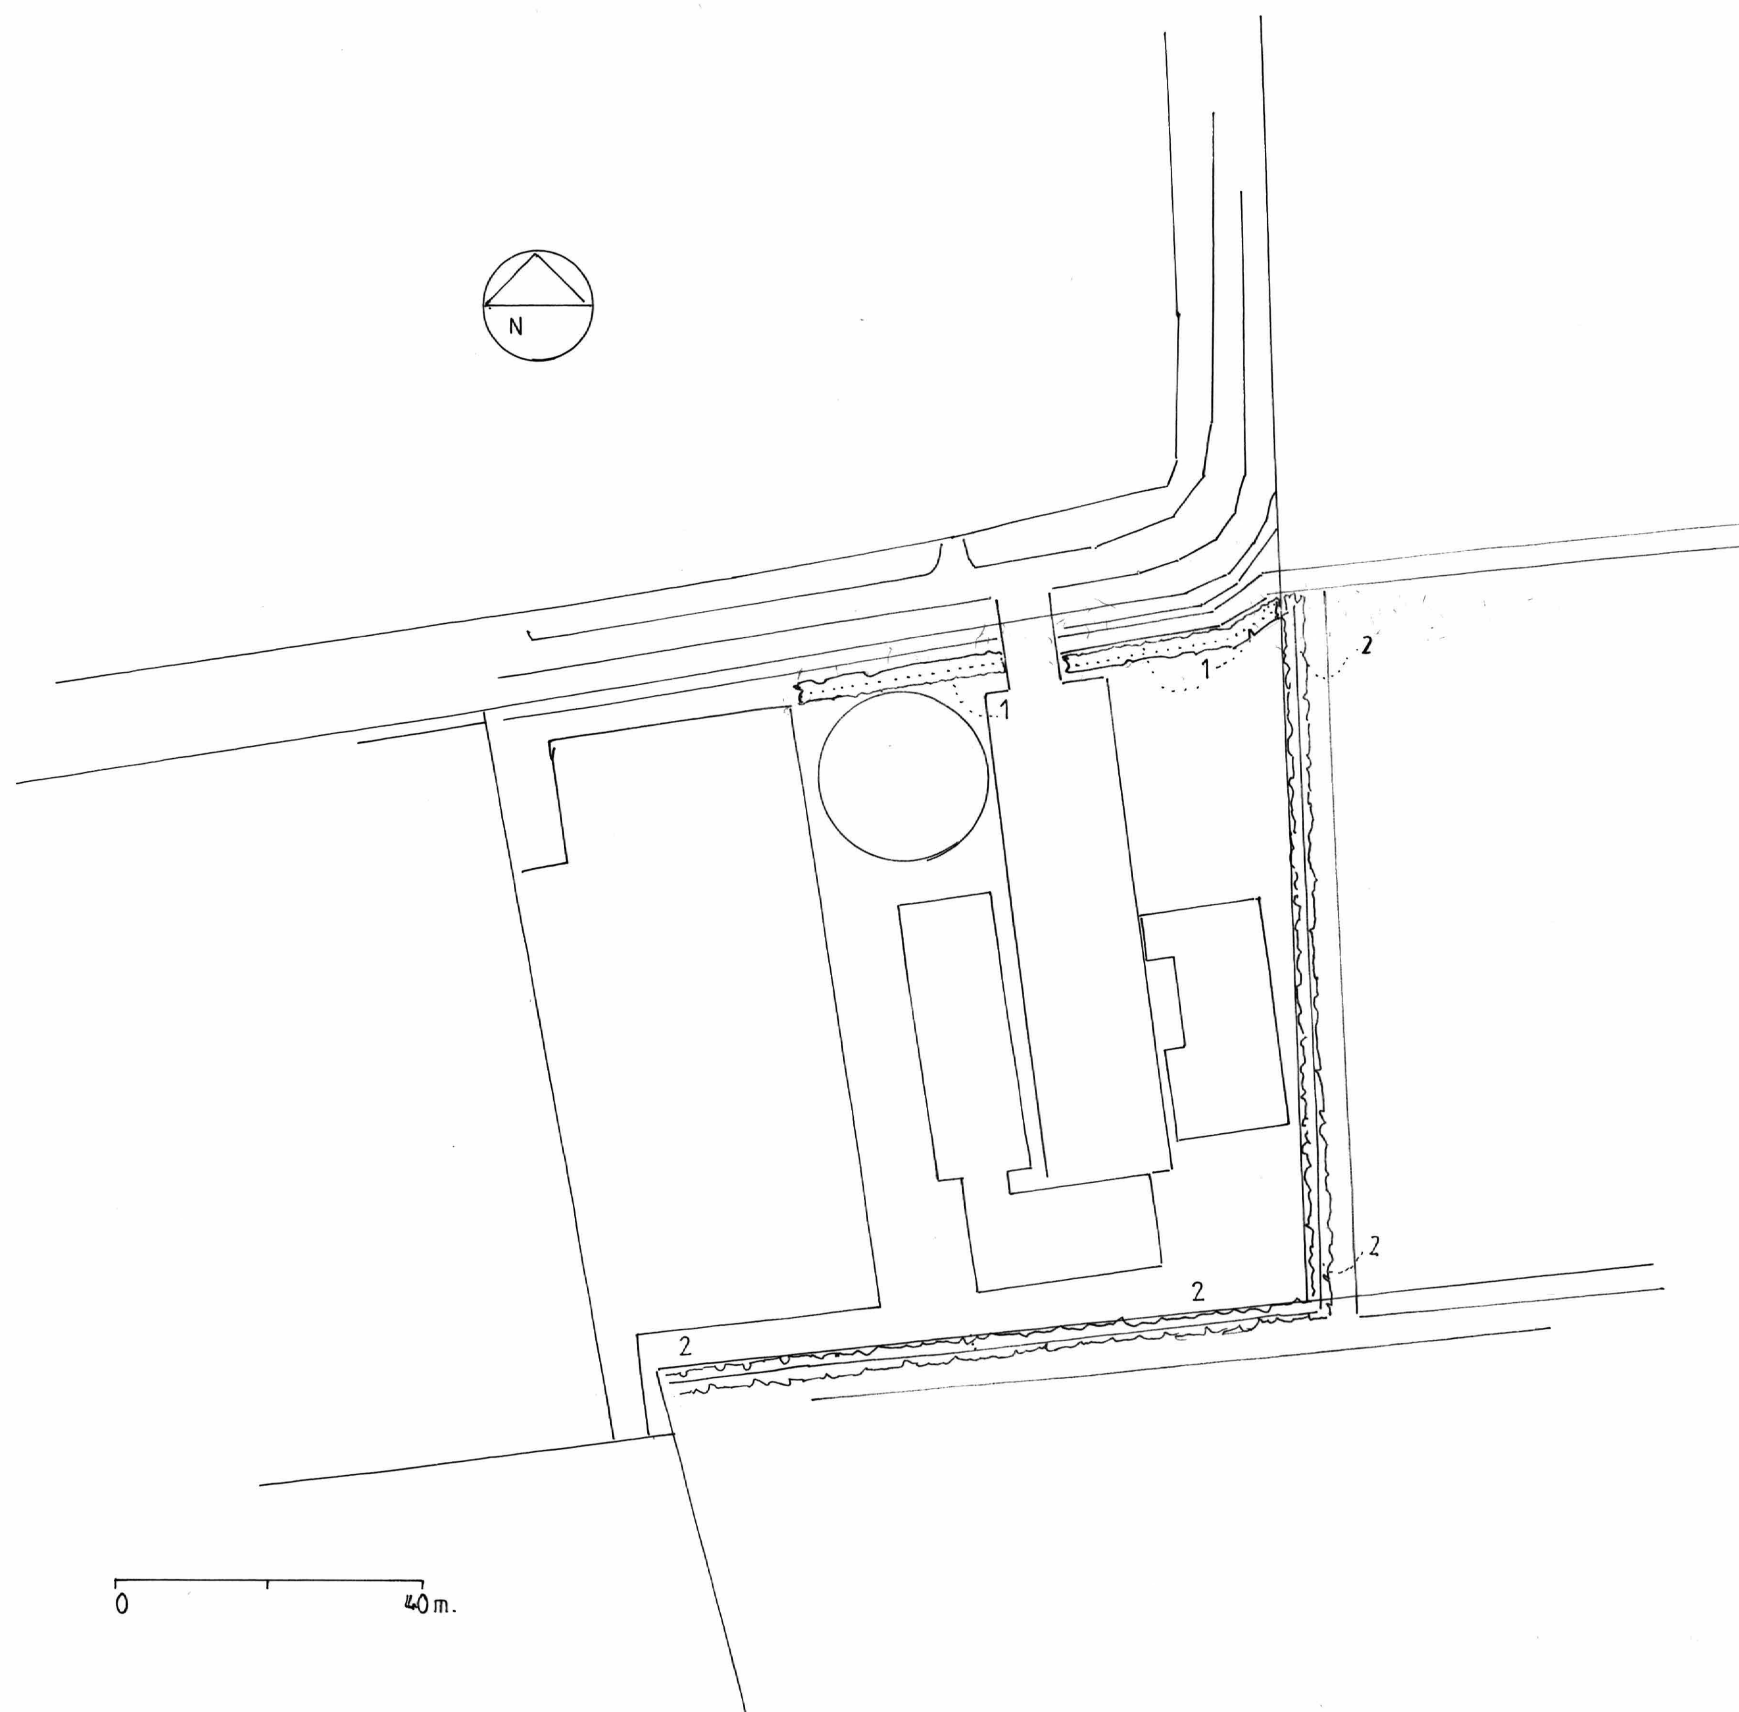


Legenda

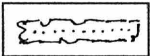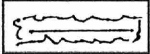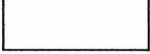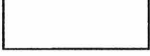-  Struweelhaag
-  Geschoren elzensingel bestaand
- 
- 

Ligging project;

Gemeente : Effen-Leur
 Adres : Teerlingstraat 20a
 Kadastraal bekend : gemeente Effen-Leur, sectie M nummer 704
 X/Y : 106120 x 399099

Inrichtings-/beplantingsplan voor:

 

Ontwerp : AS d.d.: 20 - 3 - 2018
 gew.: 6 - 1 - 2021

Blad 1 van 1 Schaal: 1 : 1000
 Bij afdruk op A3

Stichting Het Noordbrabants Landschap
 Coördinatiepunt Landschapsbeheer
 Postbus 80 5076 ZH Haaren

