
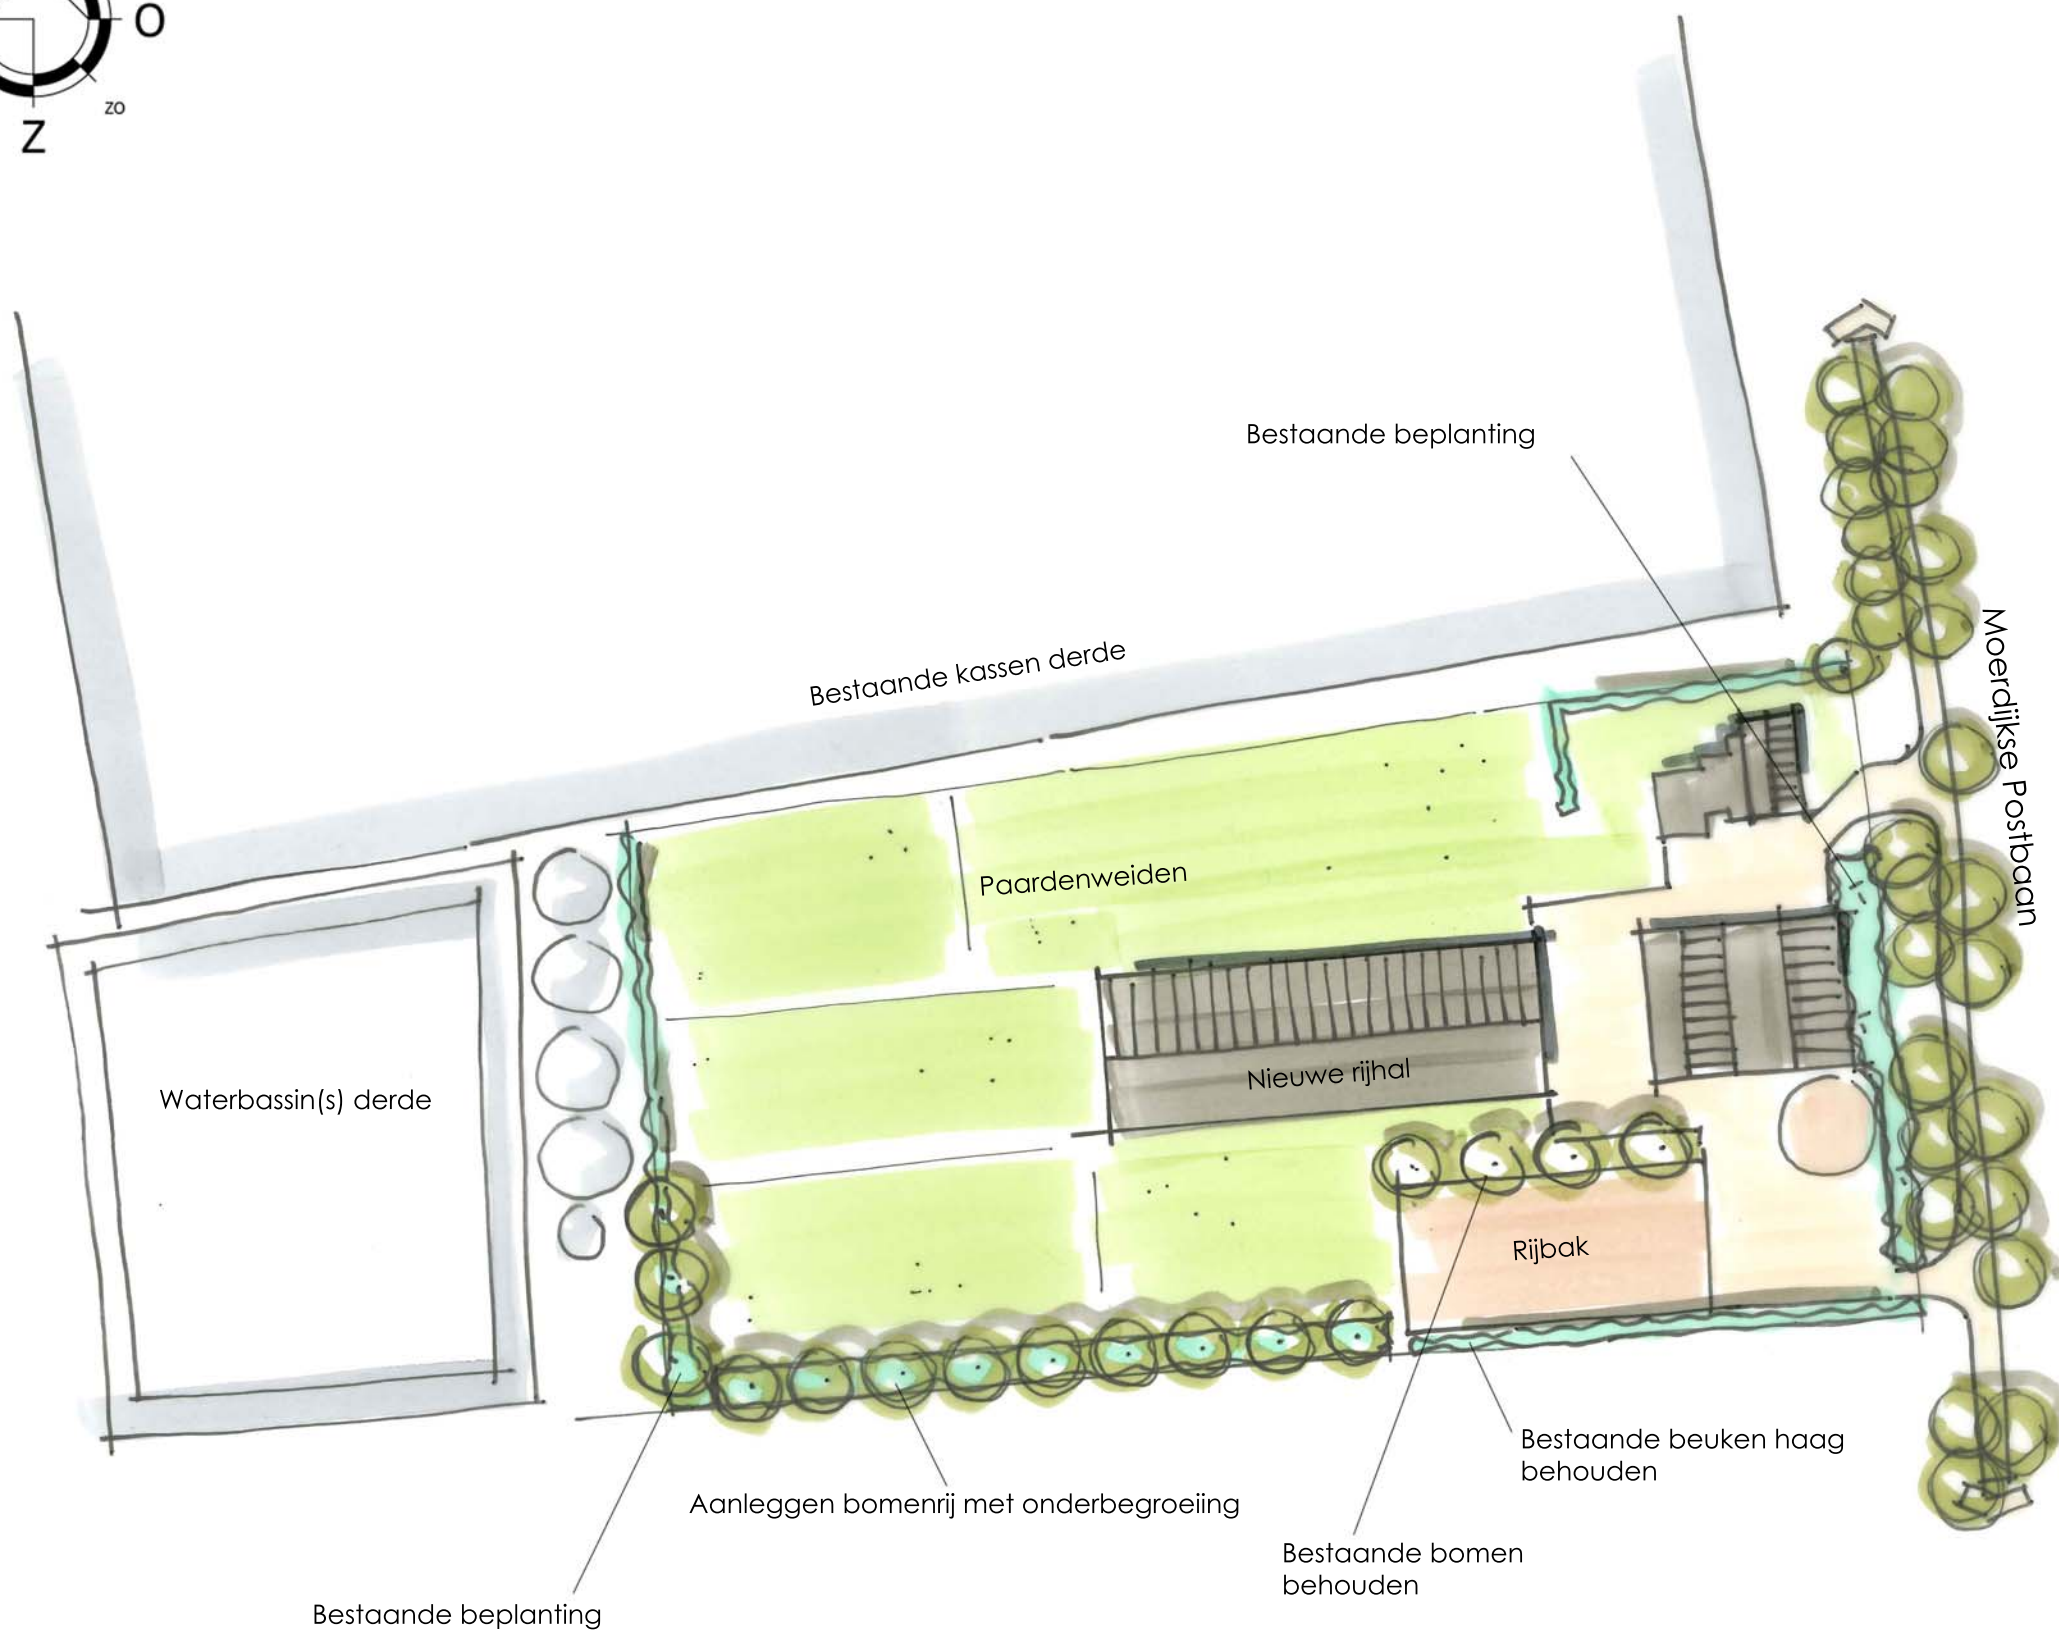


Bijlage 6.17

**Landschappelijk inpassingsplan
behorende bij de bestemming 'Agrarisch'**

(Moerdijkse Postbaan 84)

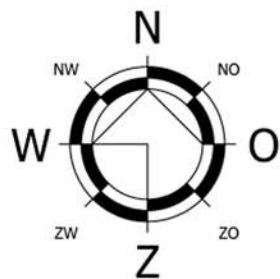


Plantsamenstelling:


Bomenrij met onderbegroeiing			
Plantmateriaal bomenrij:		Maat:	Aantal:
Zomereik (Quercus robur)		10-12	9
		m²:	st / m²:
Plantmateriaal onderbegroeiing:		450	0,45
10% Krent (Amelanchier lamarckii)			203
15% Sleedoorn (Prunus spinosa)			20
20% Wilde kardinaalsmuts (Euonymus europaeus)			30
15% Wilde lijsterbes (Sorbus aucuparia)			41
20% Rode kornoelje (Cornus sanguinea)			30
20% Gelderse roos (Viburnum opulus)			41

Plantafstanden:


Bomenrij:

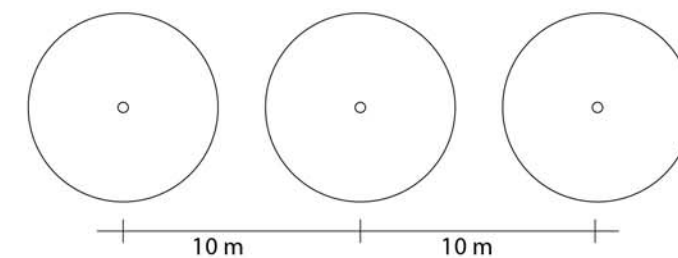

Onderbegroeiing:

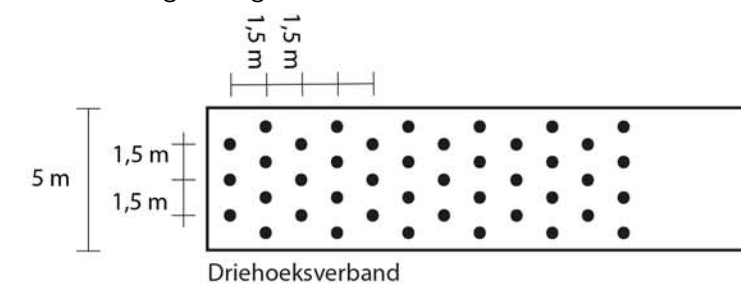

Doorsnede bomenrij met onderbegroeiing:

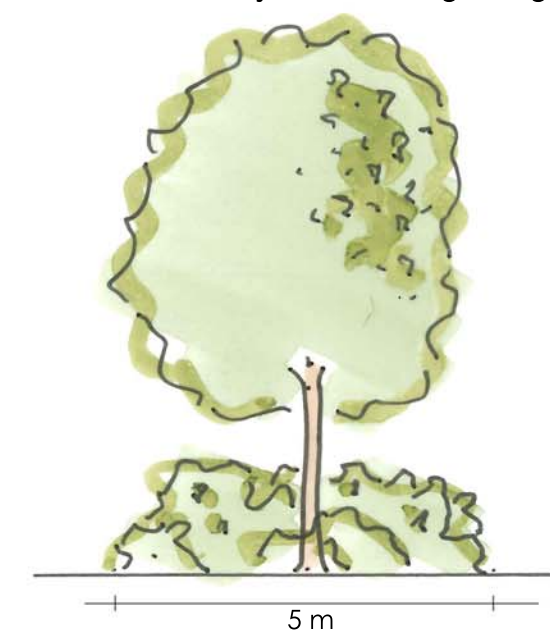

Schaal: 1:1000

LANDSCHAPPELIJK INPASSINGSPLAN MOERDIJKSE POSTBAAN 84



Projectnummer: 17332.009
Datum: 25 april 2018
Opgesteld door: Dirk van Roij