

Bijlage 6.1

**Landschappelijk inpassingsplan
behorende bij de bestemming 'Agrarisch'**

(Achter de Vaart 3a)

Toelichting beplantingsplan

Te beplanten grond: zand, dikke toellaag: 40 cm, droog tot vochtig

Toelichting per vak

vak : 1 bepantingstype : <i>houtsingel met bovenstaanders t.b.v. landschappelijke inpassing kassencomplex en waterbuffertank</i> lengte/oppervl. : 50 m, 10 m. breed, 500 m2 aantal rijen : 7 plantverband : bosplantsoen 1,25 x 1,25 mtr. laanbomen h.o.h. 10 mtr. aantal stuks : 275 st. bosplantsoen 5 st. laanbomen menging : individueel	vak : 2 bepantingstype : <i>houtsingel t.b.v. landschappelijke inpassing kassencomplex. Aangepast assortiment i.v.m. bezonning tuin.</i> lengte/oppervl. : 70 m, 700 m2 aantal rijen : 7 rijen, 1^e rij ± 2 mtr. van bestaande beplanting buren plantverband : 1,25 x 1,25 mtr. aantal stuks : 400 st. bosplantsoen st. laanbomen menging : individueel
vak : 3 bepantingstype : <i>houtsingel t.b.v. landschappelijke inpassing kassencomplex</i> lengte/oppervl. : 190 m, 1900 m2 aantal rijen : 7, 1^e rij ± 2 mtr. van insteek watergang plantverband : 1,25 x 1,25 mtr. aantal stuks : 1075 st. bosplantsoen st. laanbomen menging : individueel	vak : 4 bepantingstype : <i>houtsingel t.b.v. landschappelijke inpassing kassencomplex Assortiment aangepast i.v.m. leidingen Brabant Water onder plantvakken; zie tekening!</i> lengte/oppervl. : 165 m, 1550 m2 aantal rijen : 7 1^e rij plaatselijk ± 5 mtr. van insteek watergang i.v.m. schouwplicht plantverband : 1,25 x 1,25 mtr. aantal stuks : 925 st. bosplantsoen st. laanbomen menging : individueel

Behoort bij overeenkomst d.d.

02 OKT 2008

vak : 5 bepantlingstype : <i>houtsingel t.b.v</i> landschappelijke inpassing kassencomplex lengte/oppervl : 220 m, 2200 m² aantal rijen : 8 plantverband : 1,25 x 1,25 mtr. aantal stuks : 1400 st. bosplantsoen menging : individueel	vak : 6 bepantlingstype : <i>houtsingel t.b.v</i> landschappelijke inpassing kassencomplex, knip/scheerheg binnenzijde/gevelzijde kas lengte/oppervl : 295 m, 3530 m² aantal rijen : bosplantsoen 7 tot 19 (incl. rijen van vak 4 t.b.v. leidingstraat Brabant Water) haagplantsoen 1 rij plantverband : <i>bosplantsoen</i> 1,25 x 1,25 mtr. haagplantsoen 4 st/mtr. aantal stuks : 2250 st. bosplantsoen 1175 st. haagplantsoen menging : individueel, in haag n.v.t. (haag; <i>Carpinus Betulus</i>)
vak : 7 bepantlingstype : <i>houtsingel ter compensatie te verwijderen houtwal en aan te brengen beplanting 'op afstand' vanwege niet beplant oppervlak rond kassencomplex.</i> lengte/oppervl : 120 m, 1200 m² aantal rijen : 8 plantverband : 1,25 x 1,25 mtr. aantal stuks : 775 st. bosplantsoen st. laanbomen menging : individueel	

Bepantlingstype : *houtsingel/bosje/haag/bomenrij*

Menging : individueel (soorten door elkaar planten)
groepsgewijs (soorten in groepjes van 3-5 st. van dezelfde soort aanplanten)

Behoort bij overeenkomst d.d.

02 OKT 2008

Verzamelstaat en bestellijst plantsoen voor: [REDACTED]

Naam (ned. naam/lat. naam)	Totaal	Aantal per vak							
	vak	1	2	3	4	5	6	7	
Bosplantsoen (2 jaagmaten) (H, maat 50-100)									
Boomvormers									
Zoete kers/ <i>Prunus avium</i>	150					50	50	50	
Beuk/ <i>Fagus sylvatica</i> (H)									
Es/ <i>Fraxinus excelsior</i>	200					100	100	50	
Haagbeuk/ <i>Carpinus betulus</i> (H)	1175			100			1175		
Zomereik/ <i>Quercus robur</i>	500			100		200	400	200	
Zwarte els/ <i>Alnus glutinosa</i>	300					50	100	100	
Tamme kastanje/ <i>Castanea sativa</i>	50			50					
Struikvormers									
Gelderse roos/ <i>Viburnum opulus</i>	125	50	50	100	175	100	200	50	
Grauwe wilg/ <i>Salix cinerea</i>									
Hazelaar/ <i>Corylus avellana</i>	500	50	50	100	150	100	100	50	
Hondsroos/ <i>Rosa canina</i>	150		50			50	50		
Kardinaatsmuts/ <i>Euonymus europ.</i>	175			75		50	50		
Kornoelje, rode/ <i>Cornus sanguinea</i>	550	50	50	100	100	100	100	50	
Liguster/ <i>Ligustrum vulgare</i> (H)	450	25	50	75	100	100	100		
Lijsterbes/ <i>Sorbus aucuparia</i>	575	25	25	75	50	100	200	100	
Meidoorn/ <i>Crataegus</i> sp(H).									
Sleedoorn/ <i>Prunus spinosa</i> (niet mengen, meernijige groepen van 25)	525		50	75	50	100	200	50	
Veldesdoorn/ <i>Acer campestre</i> (H)	350			50		100	200		
Vogelkers/ <i>Prunus padus</i>	575	50	25	50	100	100	200	50	
Vuilboom/ <i>Rhamnus frangula</i>	50			50					
Wegedoorn/ <i>Rhamnus catharticus</i>	250	25	25		50	50	100		
Wilde appel/ <i>Malus sylvestris</i>	225				50	50	100	25	
Krent/ <i>Amelanchier lamarckii</i>	200		25	75	100				
Totaal bosplantsoen	8275	275	400	1075	925	1400	3425	775	

	vak:	1							
Laanbomen, maat 10-12									
Beuk/ <i>Fagus sylvatica</i>									
Es/ <i>Fraxinus excelsior</i> cv.									
Hollandse lindel/ <i>Tilia vulgaris</i> c.v. <i>Pallida</i>									
Kleinbladige lindel/ <i>Tilia cordata</i> c.v.									
Noot/ <i>Juglans regia</i>									
Paardekastanje/ <i>Assculius hippocas.</i>									
Tamme kastanje/ <i>Castanea sativa</i>									
Zomereik/ <i>Quercus robur</i>									
Totaal laanbomen									

	vak:	1							
Snelgroeiend loofhout (1 jaag maten) (H) en veren (160-200cm)									
Populier / <i>Populus</i> var. <i>canescens</i>	5	5							
Wilg/ <i>Salix</i> var.									
Veren:									

(H): soort ook geschikt voor geschoren hagen

* : Voor totaaloverzicht soorten : zie lijst Brabants Landschap

Behoort bij overeenkomst d.d.

02 OKT 2008

[Handwritten signature]


Toelichting functie, eindbeeld en beheer

Vak(ken) : 1, 2, 3, 4, 5, 6 en 7 Bepantingstype : houtsingels al dan niet met bovenstaanders. Ter hoogte van hoogspanning en in vak 4 geen boomvormers planten! Functie: landschappelijke inpassing/camouflage glastuinbouwcomplex waterbassin/ waterbuffertank / compensatie te rooien houtwal Eindbeeld: Een permanent gesloten houtsingel bestaande uit een meer-rijige in soorten variërende struikbepanting met hier en daar een bovenstaander in de vorm van een boom (met uitzondering van vak 4). Vak 1 kent al permanente bovenstaanders.	Beheer: Als bepanting in sluiting komt bepanting dunnen (plaats maken) zodat de permanent te behouden bomen en struiken volledig tot wasdom kunnen komen. Dit dunnen gebeurt afhankelijk van de groeisnelheid van de singel in twee tot 3 fases, telkens na het in sluiting komen van de singels. Dunningen beheer vereist deskundigheid i.v.m. het werken naar een eindbeeld waarbij rekening gehouden moet worden met concurrentieverhoudingen van de diverse soorten, groei eigenschappen en natuurlijke variatie m.b.t. ecologische waarde.
Vak(ken) : 6 Bepantingstype : knip/scheerheg Functie: landschappelijke inpassing/camouflage glastuinbouwcomplex Eindbeeld: Een permanent gesloten haag bestaande uit 1 rij van dezelfde soort boom/struik	Beheer: Beheren als een heg die 1 tot 2x per jaar aan 2 zijden wordt geknipt
Vak(ken) : Bepantingstype : Functie: Eindbeeld:	Beheer:


Behoort bij overeenkomst d.d.

02 OKT 2008

[Handwritten signature]

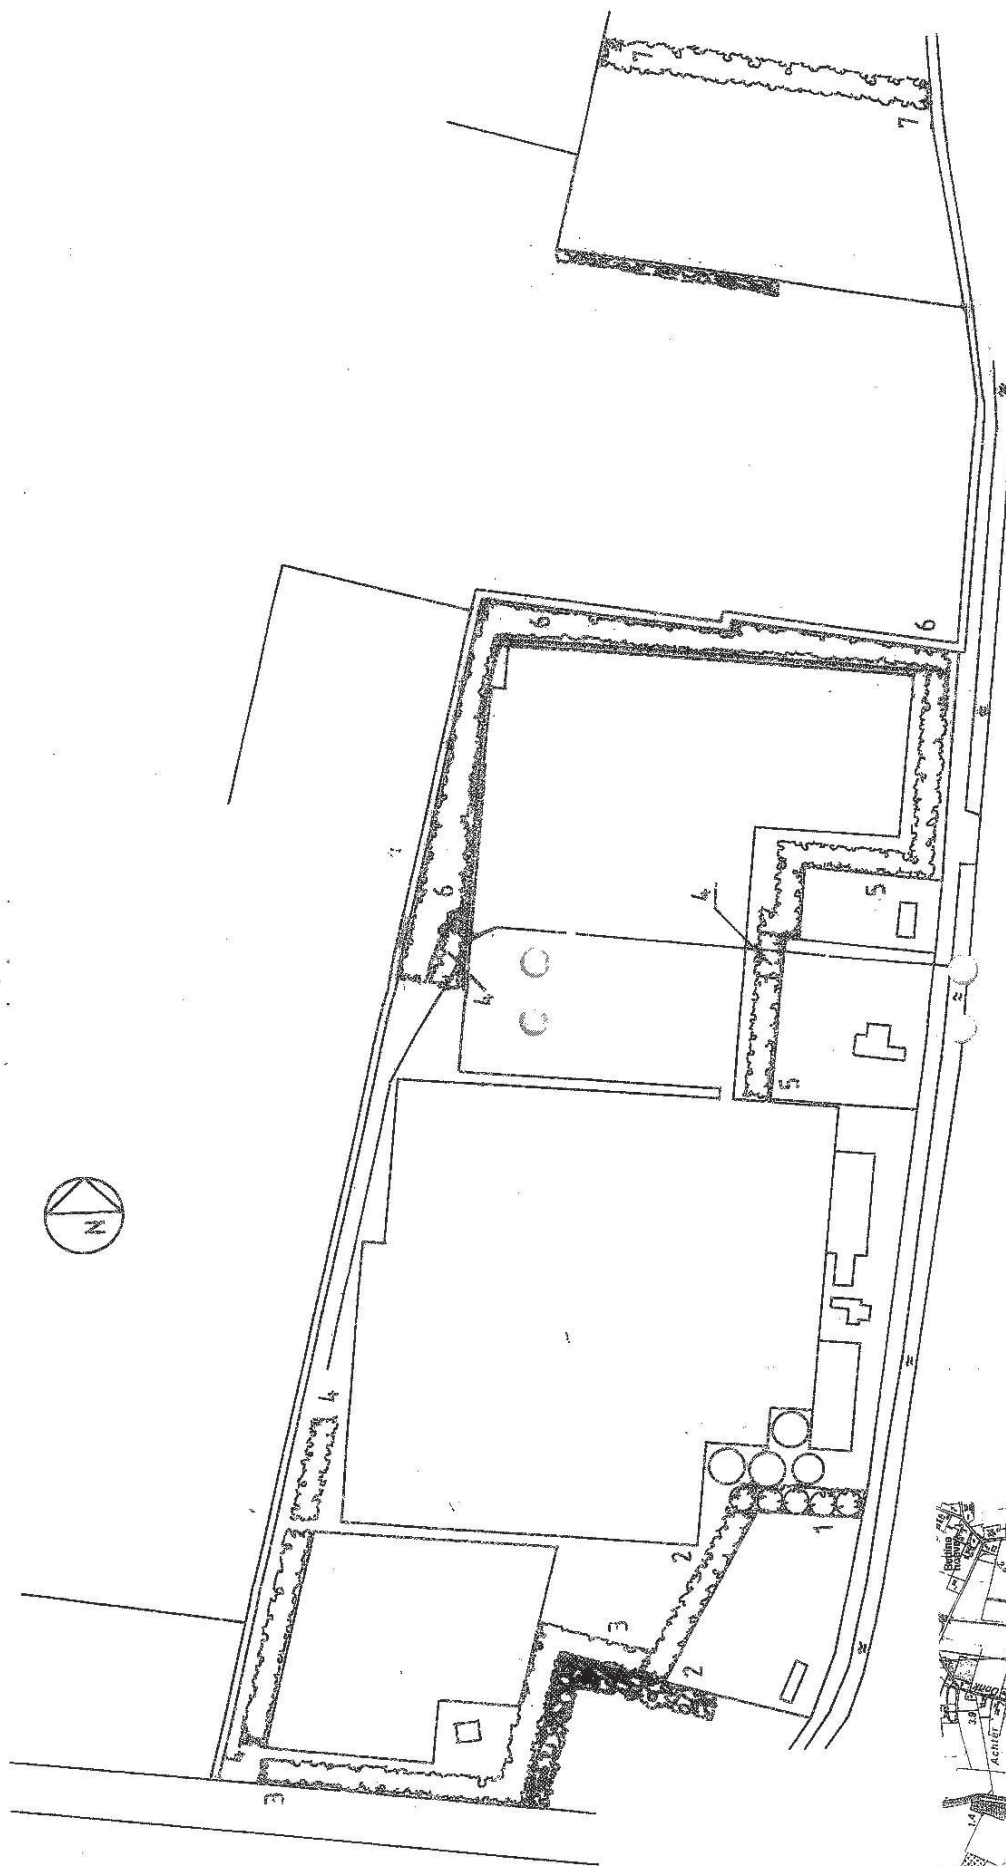

Inrichtings-/beplantingsplan
t.b.v. landschappelijke inpassing voor:

 


Ontwerp : AS d.d.: 15-10-07
gew.: 23-10-07/10-1-08
10-6-08

Schaal : 1 : 2000

Stichting Het Noordbrabantse Landschap
Coördinatiepunt Landschapsbeheer
Postbus 80
5076 ZH Haaren
Telefoon 0411 - 622775 Fax 0411 - 623591

Legenda

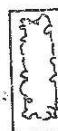

Houtsingel/struweel



Landschapsboom



Haag



Bestaande beplanting



Schaal 1 : 25000

Top lrt. Nr. : 62

Behoort bij overeenkomst d.d.

02 OKT 2008

