



Bijlage 6.8

**Landschappelijk inpassingsplan
behorende bij de bestemming 'Agrarisch'**

(Moerdijkse Postbaan 82)

Toelichting beplantingsplan

Te beplanten grond: zand, dikte teeltlaag: 40 cm, droog

Toelichting per vak

vak	: 1
beplantingstype	: <i>Ruwe haag t.b.v. inpassing waterbassin en watertanks.</i>
lengte/oppervl.	: 215 m
aantal rijen	: 2
plantverband	: bosplantsoen 0,50 x 0,75 mtr.
aantal stuks	: 575 st. bosplantsoen; st. laanbomen
menging	: individueel

vak	: 2
beplantingstype	: <i>Houtsingel, bestaand, gerealiseerd door voorgaande eigenaar</i> [REDACTED] <i>t.b.v inpassing waterbassin</i>
lengte/oppervl	: 180 m, m2
aantal rijen	: 2 tot 4
plantverband	: bosplantsoen 1,25 x 1,25 mtr.
aantal stuks	: bestaand st. bosplantsoen st. laanbomen
menging	: n.v.t.

vak	: 3
beplantingstype	: <i>Ruwe haag, nog aan te planten t.b.v. inpassing waterbassin. Na aanpassing waterbassin door</i> [REDACTED] <i>is beplanting overeengekomen in voorgaande inpassing met</i> [REDACTED] <i>verwijderd.</i>
lengte/oppervl	: 80
aantal rijen	: 2
plantverband	: 0,50 x 0,75 mtr.
aantal stuks	: 200 st. bosplantsoen st. laanbomen
menging	: individueel

vak	: 4
beplantingstype	: <i>Heg, aan te planten t.b.v. inpassing waterbassin.</i>
lengte/oppervl	: 80 m, m2
aantal rijen	: 1
plantverband	: 4 st/mtr.
aantal stuks	: 250 st. bosplantsoen st. laanbomen
menging	: n.v.t.

Beplantingstype : houtsingel/bosje/haag/bomenrij

Menging : individueel (soorten door elkaar planten)
groepsgewijs (soorten in groepjes van 3-5 st. van dezelfde soort aanplanten)

Toelichting functie, eindbeeld en beheer

Vak(ken) : 2 Beplantingstype : houtsingel Functie: landschappelijke inpassing/camouflage waterbassin Eindbeeld: Een permanent gesloten houtsingel bestaande uit een meer-rijige in soorten variërende struikbeplanting.	Beheer: Als beplanting in sluiting komt beplanting dunnen (plaats maken) zodat de permanent te behouden bomen en struiken volledig tot wasdom kunnen komen. Dit dunnen gebeurt afhankelijk van de groeisnelheid van de singel in twee tot 3 fases, telkens na het in sluiting komen van de singels. Dunnings beheer vereist deskundigheid i.v.m. het werken naar een eindbeeld waarbij rekening gehouden moet worden met functie van de singel, concurrentieverhoudingen van de diverse soorten, groei eigenschappen en natuurlijke variatie m.b.t. ecologische waarde.
Vak(ken) : 1 en 3 Beplantingstype : ruwe haag Functie: landschappelijke inpassing/camouflage waterbassin en watertanks Eindbeeld: Een permanent gesloten ruwe haag bestaande uit 2 rijen in soorten variërende struikbeplanting. Hoogte minimaal de hoogte van de hoogste waterbassin. Niet dunnen.	Beheer: Niet beheren als een heg die 1 tot 2x per jaar wordt geknipt maar uitsluitend de breedte in toom houden door periodiek (1 x per 2 jaar) te knippen/zagen. (min.. breedte bij wasdom ± 2 mtr.).
Vak(ken) : 4 Beplantingstype : heg Functie: landschappelijke inpassing/camouflage waterbassin Eindbeeld: Een permanent gesloten haag, hoogte minimaal de hoogte van wallichaam waterbassing	Beheer: Knippen/scheren als heg


Verzamelstaat plantsoen voor:

Naam (ned. naam/lat. naam)	Totaal	Aantal per vak							
	vak:	1	2	3	4				
Bosplantsoen (2 jarig materiaal (1+1), maat 60-100)									
Boomvormers									
Berk/ <i>Betula sp.</i>									
Beuk/ <i>Fagus sylvatica (H)</i>									
Es/ <i>Fraxinus excelsior</i>									
Haagbeuk/ <i>Carpinus betulus(H)</i>	475	175		50	250				
Zomereik/ <i>Quercus robur</i>									
Zwarte els/ <i>Alnus glutinosa</i>									
Struikvormers									
Gelderse roos/ <i>Viburnum opulus</i>			b						
Grauwe wilg/ <i>Salix cinerea</i>			e						
Hazelaar/ <i>Corylus avellana</i>			s						
Hondsroos/ <i>Rosa canina</i>			t						
Kardinaatsmuts/ <i>Euonymus europ.</i>	50	50	a						
Kornoelje ,rode/ <i>Cornus sanguinea</i>			a						
Liguster/ <i>Ligustrum vulgare (H)</i>	50	50	n						
Lijsterbes/ <i>Sorbus aucuparia</i>	50		d	50					
Meidoorn/ <i>Crataegus sp(H).</i>									
Sleedoorn/ <i>Prunus spinosa</i>	50	50							
Veldesdoorn/ <i>Acer campestre(H)</i>	175	125		50					
Vogelkers/ <i>Prunus padus</i>	125	75		50					
Vuilboom/ <i>Rhamnus frangula</i>									
Wegedoor/ <i>Rhamnus catharticus</i>									
Krent/ <i>Amelanchier lamarckii</i>	50	50							
*									
Totaal bosplantsoen	1025	575		200	250				
vak:									

(H): soort ook geschikt voor geschoren hagen



* : Voor totaaloverzicht soorten : zie lijst Brabants Landschap

#: Bestaande bomenrij!

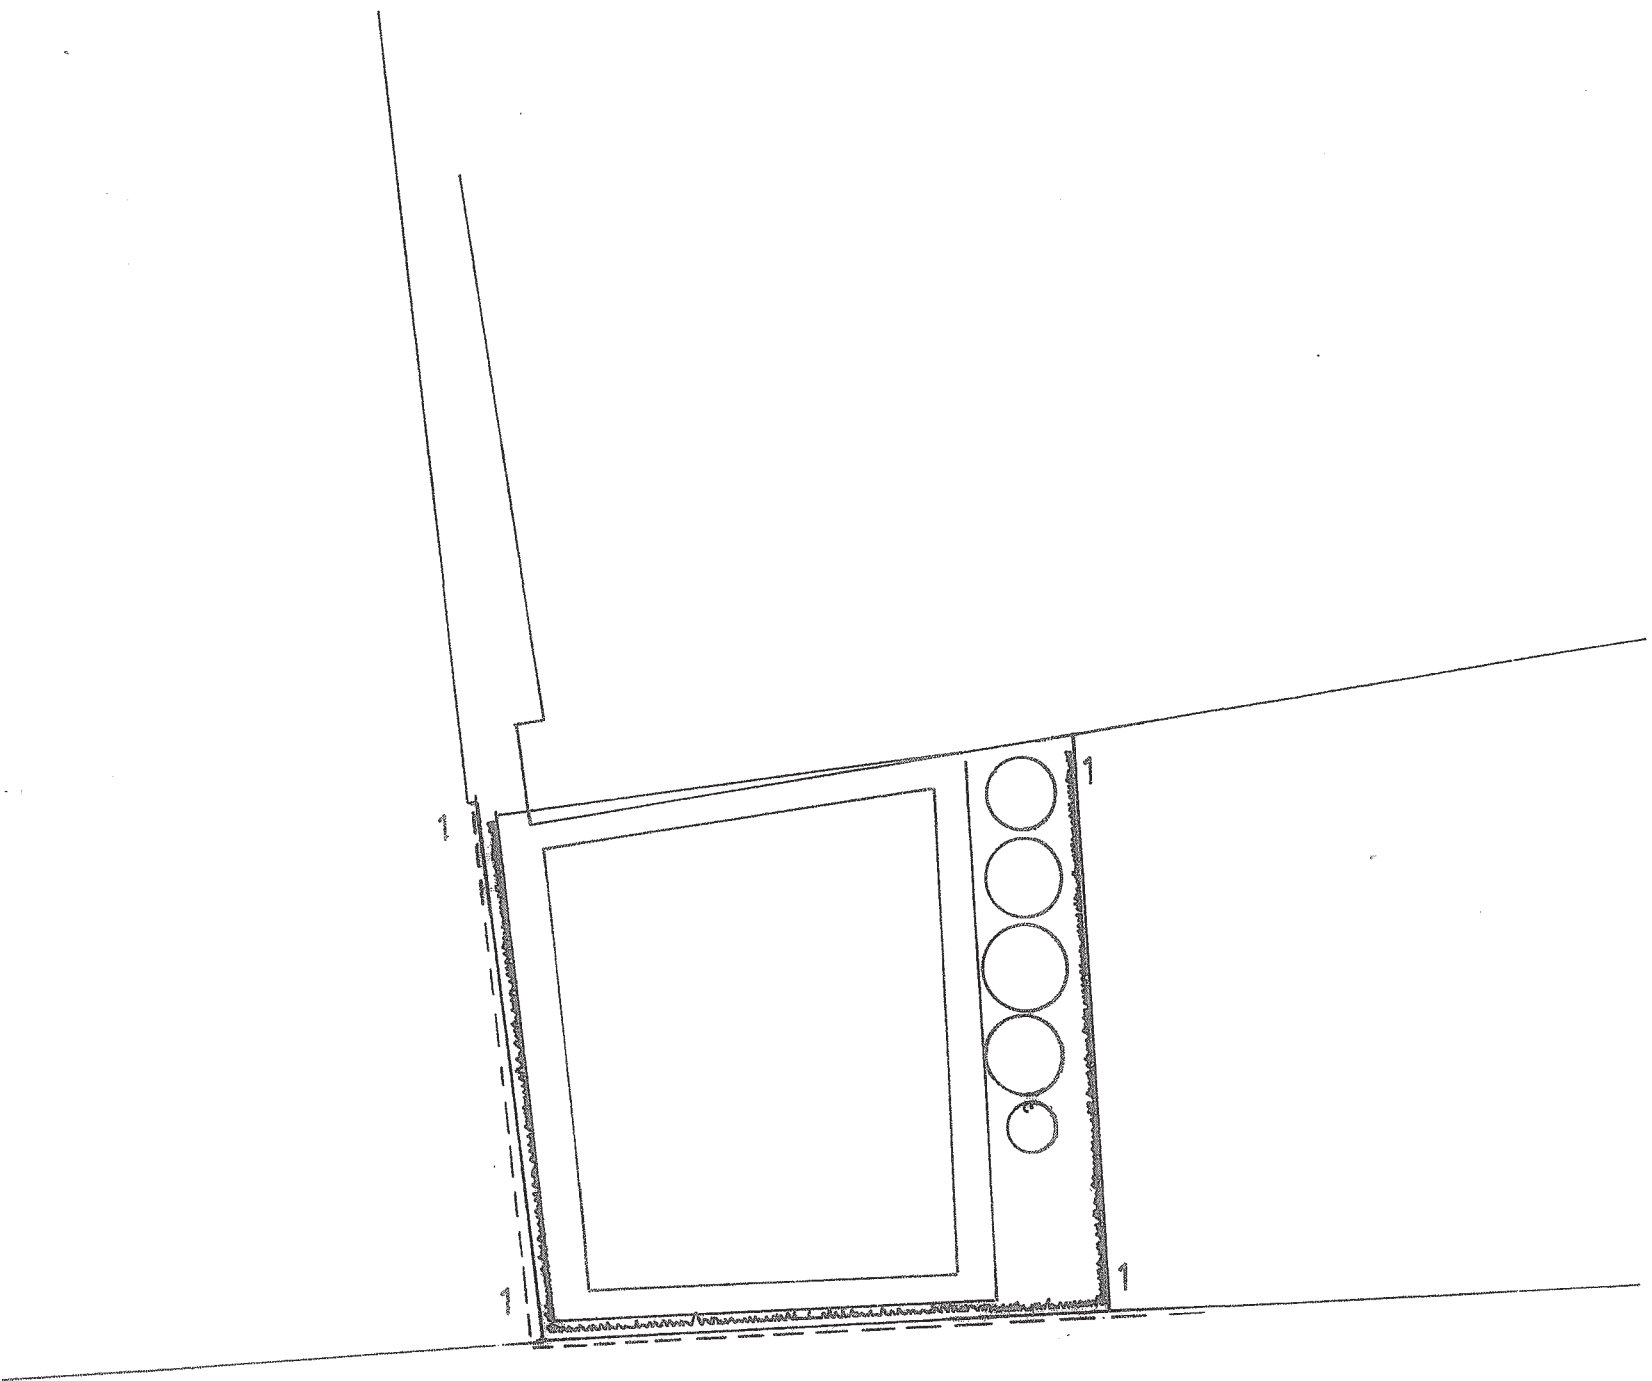


Schaal 1 : 25.000 Top krt: 63

Legenda

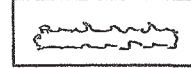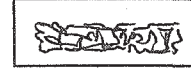-  Ruwe heg aan te planten
-  Houtsingel bestaand
-  Bomenrij
-  Haag bestaand/doorplanten
- 

Inrichtings-/beplantingsplan voor:

 

Behoort bij besluit van burgemeester
en wethouders van de Gemeente Etten-Leur

Vastgesteld op 11 JAN 2012

Aanbevolen door de afdeling Vergunning en Handhaving

Ontwerp : AS d.d.: 10-3-10
Schaal : 1:1000

Stichting Het Noordbrabants Landschap
Coördinatiepunt Landschapsbeheer
Postbus 80 5076 ZH Haaren
Telefoon 0411 - 622775 Fax 0411 - 623691

