

Bijlage 6.14

**Landschappelijk inpassingsplan
behorende bij de bestemming 'Agrarisch'**

(Teerlingstraat 25 e.o.)

vak	: 1
beplantingstype	: Struweelhaag t.b.v. landschappelijke inpassing tuinbouwstellingen grenzend aan tuinen en deels agrarische grond
lengte/oppervl.	: 625 mtr.
aantal rijen	: 1 rij
plantverband	: 4 st./mtr.
aantal stuks	: 2500 st. haagplantsoen st. laanbomen
menging	: individueel
Aanplanten op minimaal 2 – 2,5 mtr. uit erfgrans teneinde onderhoudsstrook van minimaal 1,5 mtr over te houden	
vak	: 2
beplantingstype	: Struweelhaag t.b.v. landschappelijke inpassing tuinbouwstellingen grenzend aan een watergang volgens de Keur cat. B.
lengte/oppervl.	: 210 mtr.
aantal rijen	: 1 rij.
plantverband	: 4 st/mtr.
aantal stuks	: 840 st. haagplantsoen st. laanbomen
menging	: individueel
te planten op insteek sloot met toestemming van waterschap	
vak	: 3
beplantingstype	: Struweelhaag t.b.v. landschappelijke inpassing tuinbouwstellingen grenzend aan een tuin van burgerwoning, volledig bouwblok
lengte/oppervl.	: 80 mtr.
aantal rijen	: 1 rij.
plantverband	: 4 st/mtr.
aantal stuks	: 320 st. haagplantsoen st. laanbomen
menging	: individueel
Aanplanten op minimaal 2 – 2,5 mtr. uit erfgrans teneinde onderhoudsstrook van minimaal 1,5 mtr over te houden	
vak	: 4
beplantingstype	: Struweelhaag t.b.v. landschappelijke inpassing tuinbouwstellingen grenzend aan een watergang volgens de Keur cat. B. daartussen kavelpad 4 mtr. breed
lengte/oppervl.	: 185 mtr.
aantal rijen	: 1 rij.
plantverband	: 4 st/mtr.
aantal stuks	: 740 st. haagplantsoen st. laanbomen
menging	: individueel

vak	:	5
beplantingstype	:	Struweelhaag t.b.v. landschappelijke inpassing tuinbouwstellingen grenzend aan tuinen
lengte/oppervl.	:	610 mtr.
aantal rijen	:	1 rij.
plantverband	:	4 st/mtr.
aantal stuks	:	2440 st. haagplantsoen st. laanbomen
menging	:	individueel
Aanplanten op minimaal 2 – 2,5 mtr. uit erfgrrens teneinde onderhoudsstrook van minimaal 1,5 mtr over te houden		
vak	:	
beplantingstype	:	
lengte/oppervl.	:	mtr.
aantal rijen	:	
plantverband	:	
aantal stuks	:	st. bosplantsoen st. laanbomen
menging	:	

- : Voor totaaloverzicht soorten : zie lijst Brabants Landschap

- : Voor totaaloverzicht soorten : zie lijst Brabants Landschap

Beplantingspakket LI 2: Struweelhaag

Struweelhaag

Het is een vrijliggend lijnvormig beplantingselement, met een aaneengesloten gemengde beplanting van inheemse soorten met een bedekking van minimaal 90%, dat beheerd wordt naar een eindbeeld zodat de beplanting permanent gesloten en van voldoende hoogte is teneinde het object in het landschap te camoufleren.



Struweelhaag in ontwikkeling

Algemene eisen ten aanzien van inrichting

1. Ruimtebeslag rond in te passen object: 2 meter - 5 meter; verder 2 meter onderhoudsstrook voor object en beplanting;
2. Alleen gebruik van inheemse soorten (zie bijlage 1A) toegestaan ; menging met gecultiveerde en/of uitheemse soorten is niet toegestaan;
3. Plantverband bosplantsoen bij 1 rij: 4 stuks/meter; bij 2 rijen: 0,50 x 0,50 meter* in verspringend verband;
4. Aanplant met 2- en 3-jarig bosplantsoen van inheemse soorten; maat 60-100 cm**;
5. Bij beweiding van de onderhoudsstrook of andere aangrenzende gronden, raster aanbrengen op minimaal 1 meter uit de voet van de buitenste rij beplanting;
6. Landschapsbomen uit pakket LI 4 mogen gebruikt worden als bovenstaanders, met dien verstande dat de onderlinge plantafstand van de bovenstaanders dan minimaal 8 meter en maximaal 15 meter is;
7. 5 soorten uit assortimentslijst verwerken die geschikt zijn als toepassing voor struweelhaag (zie bijlage 1A code H). Kleinst toegestane percentage van 1 soort: 5%; hoogst toegestane percentage van 1 soort: 50%;
8. Indien nodig voor aanplant de juiste grondbewerking uitvoeren zodat het aanslaan van de beplanting bespoedigd wordt;
9. Indien het landschappelijk in te passen terrein een terrein is ten behoeve van het kweken van zacht fruit of indien op een naastgelegen terrein reeds zacht fruit wordt gekweekt, zal een aangepast assortiment worden toegepast in verband met het voorkomen van schadde door de Suzukivlieg. Toe te passen soorten in een menging in bijlage 1A onder de kolom noot; code Za.

* 1^e getal in plantverband: plantafstand rijen onderling; 2^e getal in plantverband: plantafstand in de rij.



** maat lengte wortels tot topje plantsoen.

Beheer


1. Hoogte beplanting is afhankelijk van het in te passen object (passende hoogte);
2. De beplanting kan vrij uitgroeien en overhangende takken aan de zijanten mogen maximaal 1 maal per 3 jaar worden teruggesnoeid in de periode tussen 24 juni (St. Jan) en 30 september. Ook kan men de takken doorvlechten;
3. Bij versnipperen van het takhout mogen de snippers niet in de beplanting worden verwerkt;
4. Het gebruik van chemische bestrijdingsmiddelen in de beplanting is niet toegestaan met uitzondering van pleksgewijze bestrijding van akkerdistel, ridderzuring, Jacobskruiskruid en Japanse duizendknoop;
5. Bij beweiding van de onderhoudsstrook of andere aangrenzende gronden is een raster aanwezig waardoor schade door vraat aan stammen en betreding van de beplanting wordt voorkomen. Het raster mag niet bevestigd zijn aan stammen van de beplanting zelf;
6. Grondbewerking van de eigen aangrenzende gronden wordt zodanig uitgevoerd dat schade aan de beplanting wordt voorkomen;
7. Snoeiwerkzaamheden worden alleen verricht in de periode tussen 1 november en 15 maart;
8. Overkokende beplanting mag gesnoeid worden in de periode tussen 24 juni (St. Jan) en 1 oktober tot erfgrens, een raster of onderhoudsstrook;
9. Voor alle beheerswerkzaamheden geldt dat het beheer zodanig uitgevoerd wordt dat het eindbeeld zo spoedig mogelijk wordt bereikt en vervolgens in stand gehouden wordt. Er mag niet meer beheer plaatsvinden dan voor een voortvarende ontwikkeling en goede instandhouding van de beplanting nodig is. Indien kennis over het beheer niet voorhanden is, dient men hiervoor deskundig advies in te winnen dan wel deskundig personeel in te schakelen.

Eindbeeld


1. **Permanent gesloten beplanting gevormd door een extensief beheerde struweelhaag bestaande uit daarvoor geschikte inheemse soorten; boomlaag in de vorm van bovenstaanders toegestaan.**
2. **Bomen en struiken moeten kunnen uitgroeien naar minimale breedte van 2 meter; hoogte afhankelijk van het in te passen object, d.w.z. van voldoende hoogte om het object in het landschap te camoufleren.**
3. **Overkokende beplanting mag verwijderd worden tot erfgrens, raster of onderhoudsstrook.**

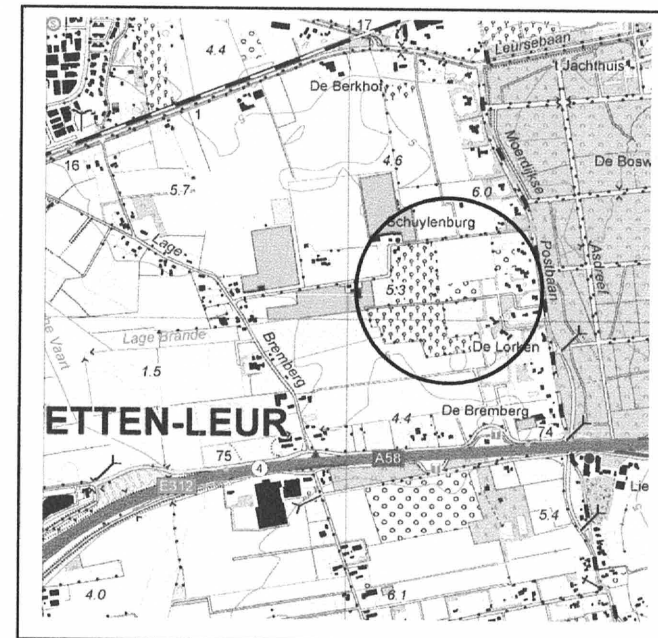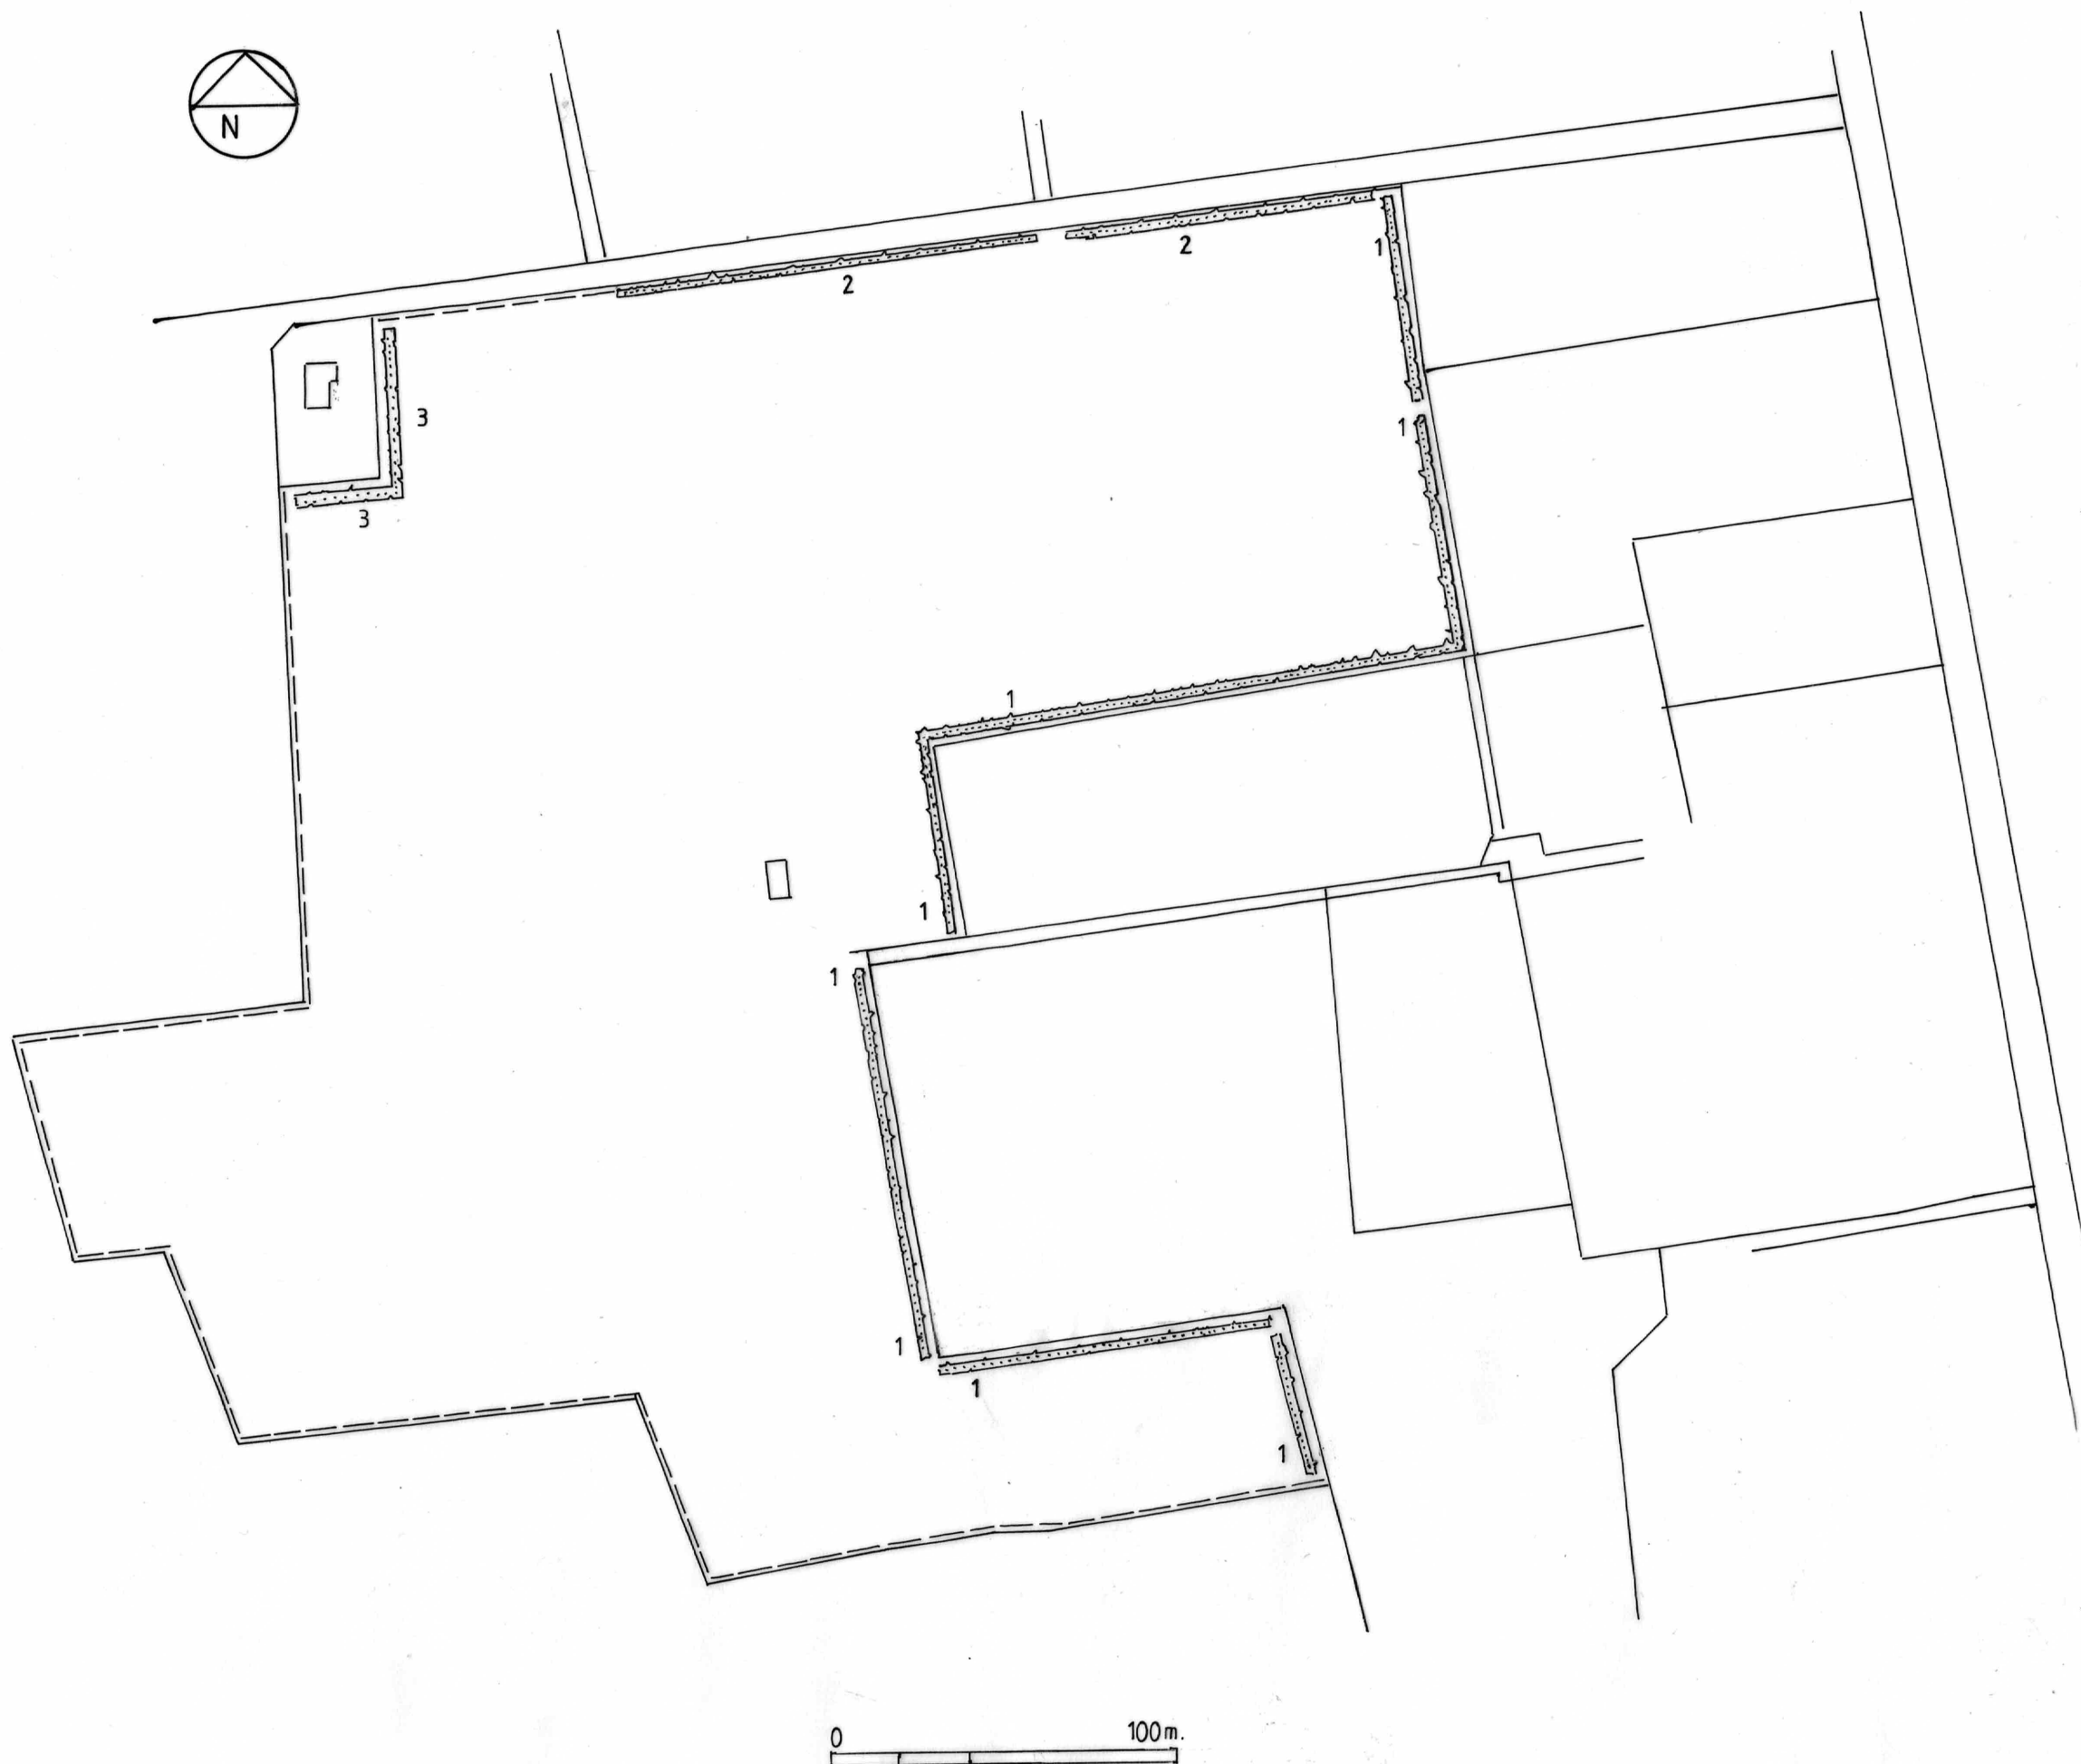

Legenda

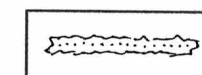


Struweelheg; gemengde heg

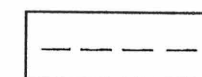

Struweelheg bestaand; elzen singels



Inrichtings-/beplantingsplan voor:

 



Projectadres : Teerlingstraat Zuid / Etten-Leur

Ontwerp : AS d.d.: 20 - 8 - 2015
gew.: 5 - 1 - 2016


Blad 1 van 2 Schaal : 1 : 2000
Bij afdruk op A3-papier

Stichting Het Noordbrabants Landschap
Coördinatiepunt Landschapsbeheer
Postbus 80 5076 ZH Haaren
Telefoon 0411 - 622775 Fax 0411 - 623691




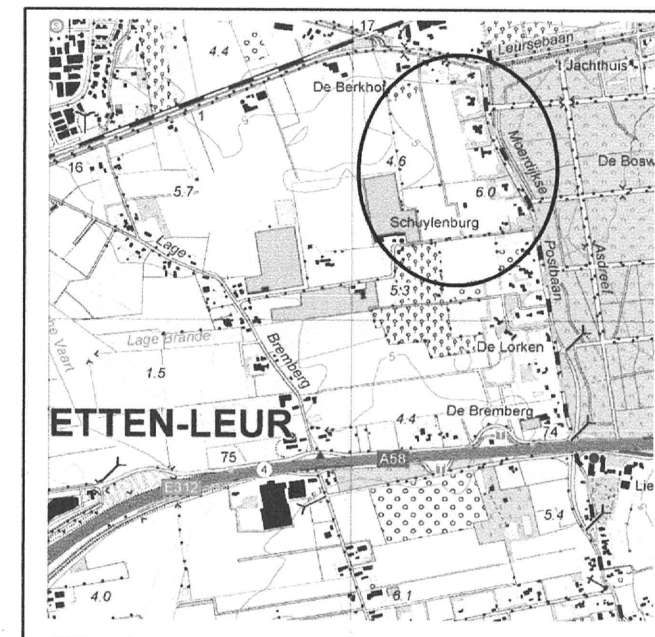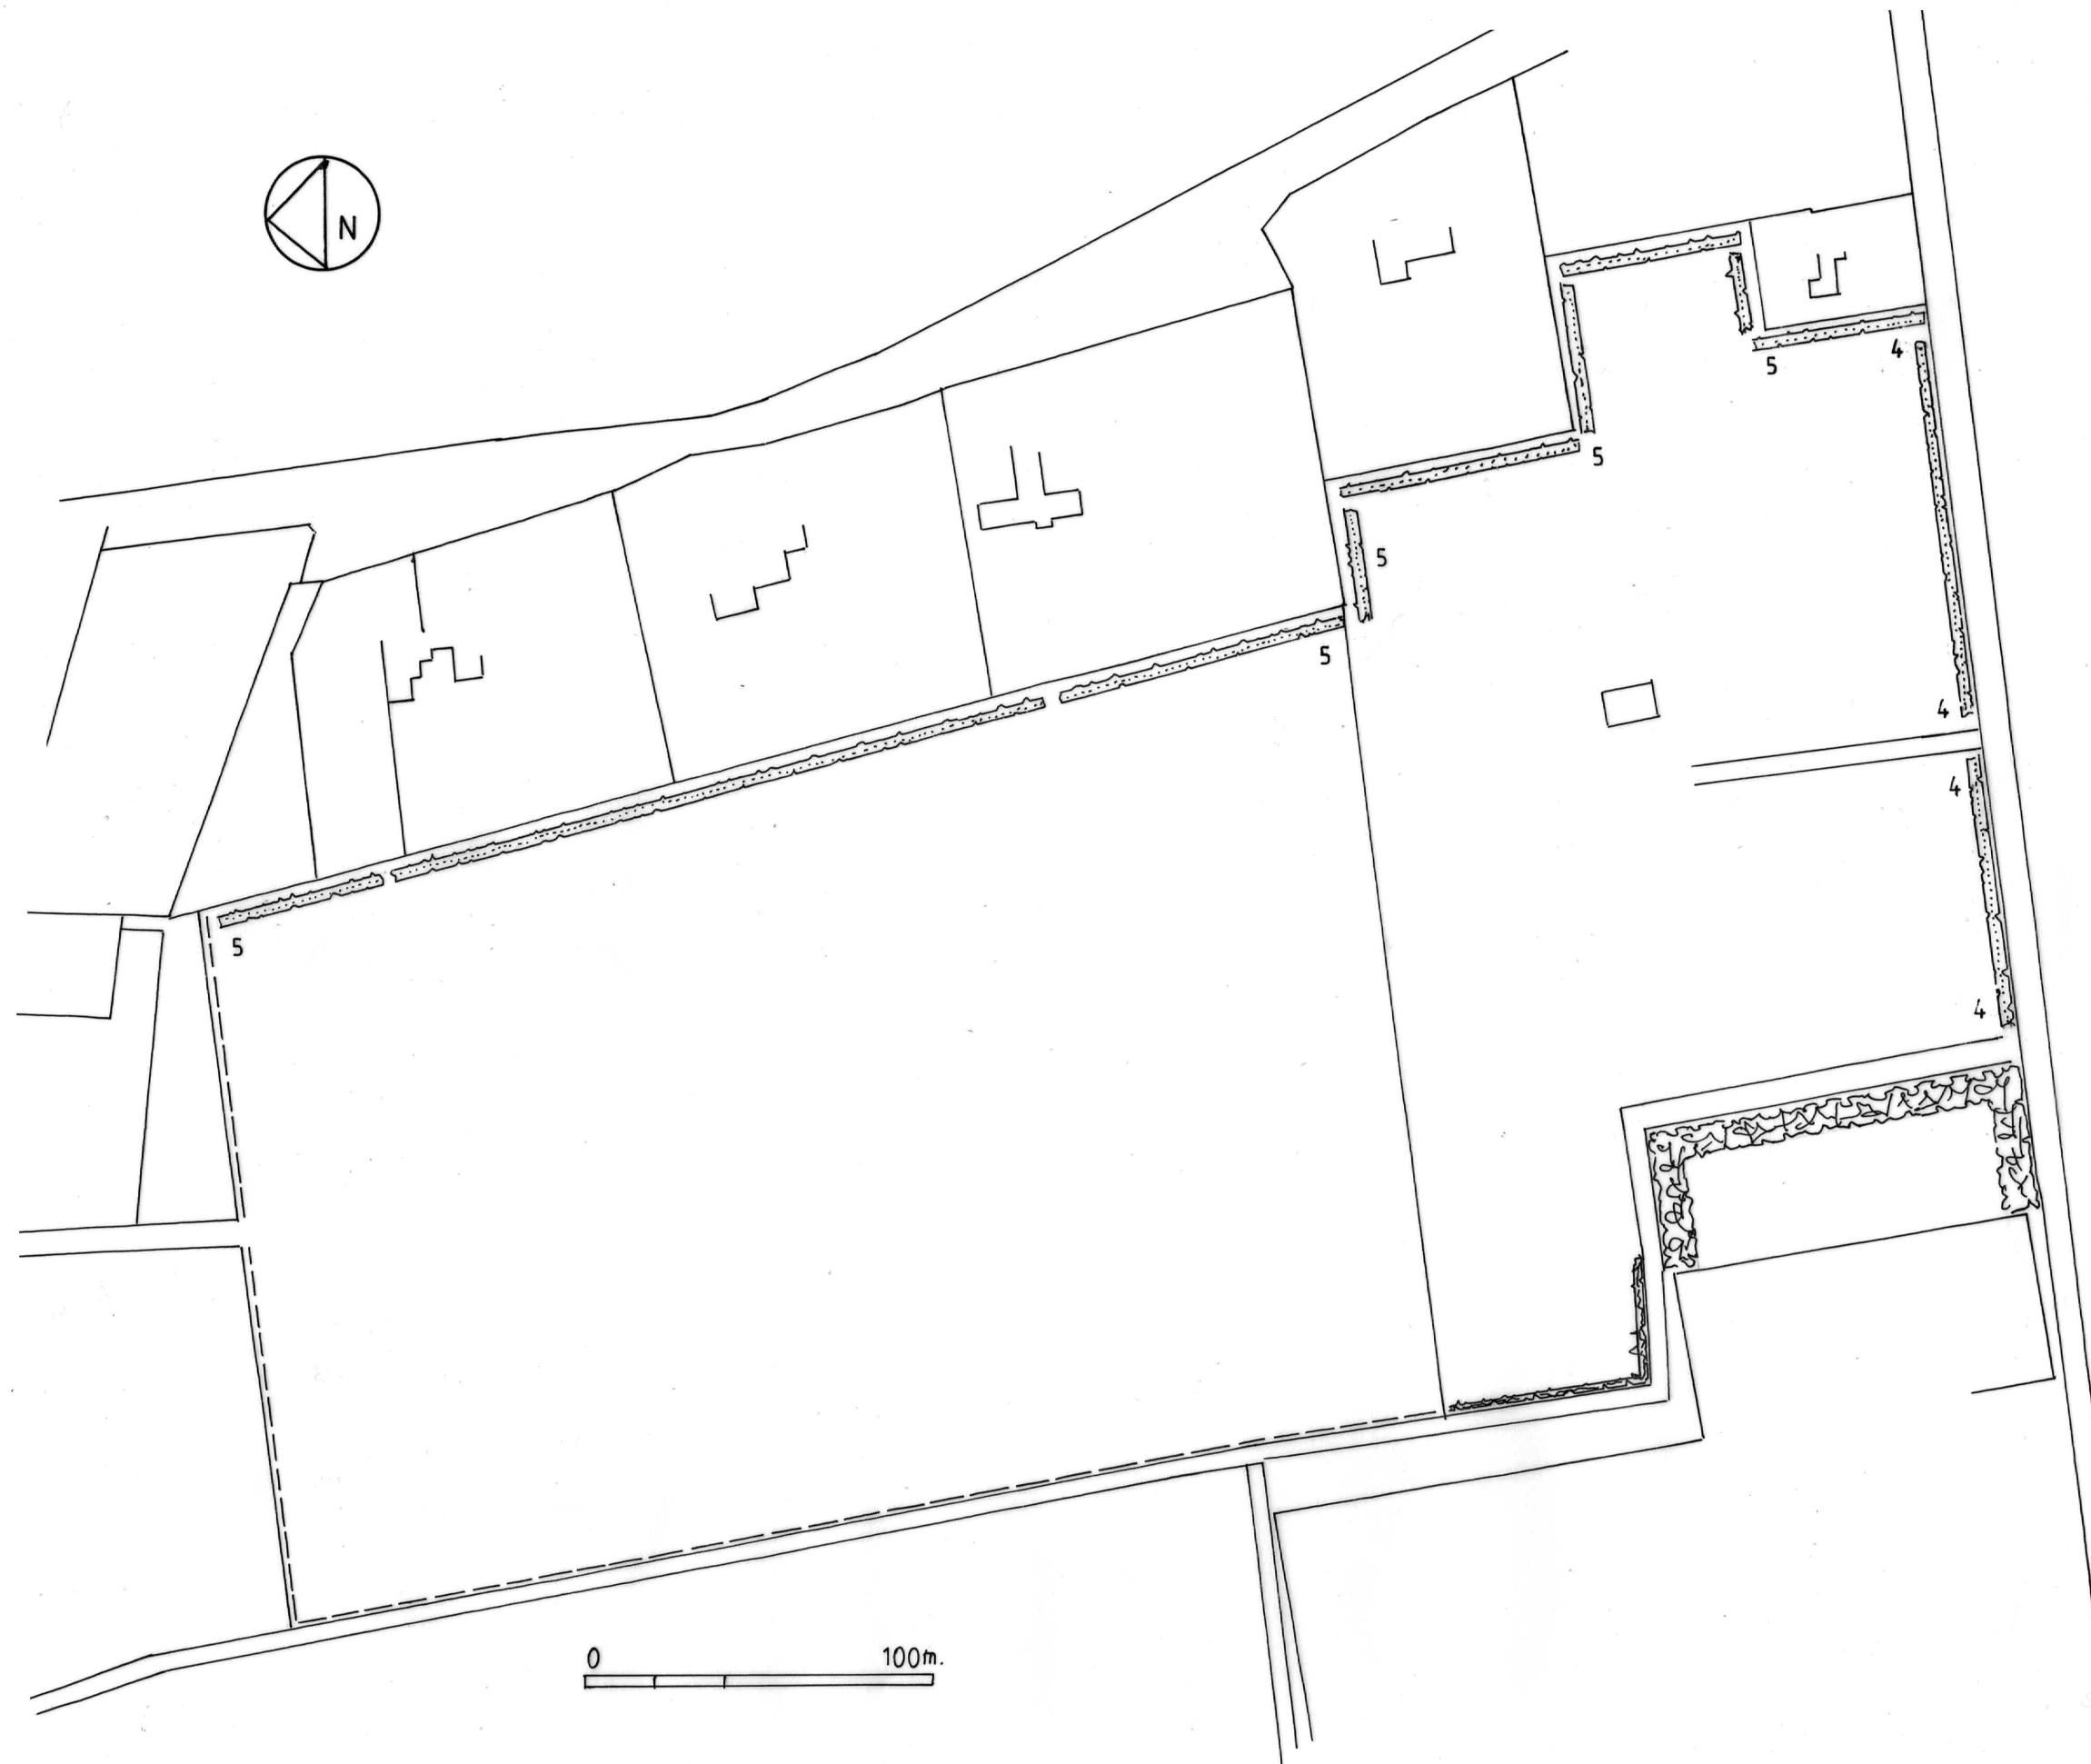



Legenda

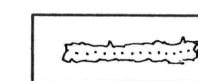


Struweelheg; gemengde heg

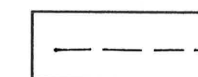

Struweelheg bestaand; elzen singels

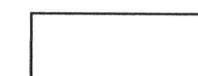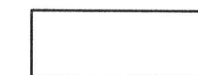

Inrichtings-/beplantingsplan voor:

 

Projectadres : Teerlingstraat Noord / Etten-Leur

Ontwerp : AS d.d.: 20 – 8 - 2015
gew.: 5 – 1 - 2016

Blad 1 van 2 Schaal : 1 : 2000
Bij afdruk op A3-papier

Stichting Het Noordbrabants Landschap
Coördinatiepunt Landschapsbeheer
Postbus 80 5076 ZH Haaren
Telefoon 0411 – 622775 Fax 0411 – 623691

