

Bijlage 9.1

**Landschappelijk inpassingsplan
behorende bij de bestemming 'Recreatie'**

(Sander 13)

Toelichting beplantingsplan

Te beplanten grond: zand, dikte teeltlaag: 40 cm, droog tot vochtig

Toelichting per vak

vak : 1 (inpassing, niet subsidiabel) beplantingstype : <i>houtsingel t.b.v. landschappelijke inpassing rijhal</i> lengte/oppervl. : 155 m, 1165 m² aantal rijen : 5 plantverband : bosplantsoen 1,25 x 1,25 mtr. aantal stuks : 625 st. bosplantsoen st. laanbomen menging : individueel 1^e rij minimaal 1,5 mtr. vanaf insteek valsloot planten. Laatste rij minimaal 1,5 mtr. vanaf raster grasland planten.	vak : 2 (inpassing, niet subsidiabel) beplantingstype : <i>houtsingel t.b.v. landschappelijke inpassing rijhal</i> lengte/oppervl : 105 m, 787 m² aantal rijen : 5 plantverband : 1,25 x 1,25 mtr. aantal stuks : 425 st. bosplantsoen st. laanbomen menging : individueel 1^e rij ± 2 mtr. van insteek watergang
vak : beplantingstype : lengte/oppervl : m aantal rijen : plantverband : aantal stuks : st. bos plantsoen st. laanbomen menging :	vak : beplantingstype : lengte/oppervl : m aantal rijen : plantverband : aantal stuks : st. bos plantsoen st. laanbomen menging :
vak : beplantingstype : lengte/oppervl : m aantal rijen : plantverband : aantal stuks : st. bos plantsoen st. laanbomen menging :	vak : beplantingstype : lengte/oppervl : m aantal rijen : plantverband : aantal stuks : st. bos plantsoen st. laanbomen menging :

Beplantingstype : houtsingel/bosje/haag/bomenrij

Menging : individueel (soorten door elkaar planten)

groepsgewijs (soorten in groepjes van 3-5 st. van dezelfde soort aanplanten)

Behoort bij overeenkomst d.d.

1 1111 2013

Q.

Verzamelstaat en bestellijst plantsoen voor:

Naam (ned. naam/lat. naam)	Totaal	Aantal per vak						
	vak:	1	2					
Bosplantsoen (2 jarig materiaal (1+1), maat 60-100)								
Boomvormers								
Zoete kers/ <i>Prunus avium</i>								
Beuk/ <i>Fagus sylvatica</i> (H)								
Es/ <i>Fraxinus excelsior</i>	50	25	25					
Haagbeuk/ <i>Carpinus betulus</i> (H)								
Zomereik/ <i>Quercus robur</i>	300	200	100					
Zwarte els/ <i>Alnus glutinosa</i>	75	50	25					
Tamme kastanje/ <i>Castanea sativa</i>								
Struikvormers								
Gelderse roos/ <i>Viburnum opulus</i>	75	50	25					
Grauwe wilg/ <i>Salix cinerea</i>								
Hazelaar/ <i>Corylus avellana</i>	75	50	25					
Hondsroos/ <i>Rosa canina</i>								
Kardinaatsmuts/ <i>Euonymus europ.</i>								
Kornoelje ,rode/ <i>Cornus sanguinea</i>	75	50	25					
Liguster/ <i>Ligustrum vulgare</i> (H)								
Lijsterbes/ <i>Sorbus aucuparia</i>	75	50	25					
Meidoorn/ <i>Crataegus sp</i> (H).								
Sleedoorn/ <i>Prunus spinosa</i> (niet mengen, meerrijige groepen van 10)	100	50	50					
Veldesdoorn/ <i>Acer campestre</i> (H)	50		50					
Vogelkers/ <i>Prunus padus</i>	100	50	50					
Vuilboom/ <i>Rhamnus frangula</i>	75	50	25					
Wegedoorn/ <i>Rhamnus catharticus</i>								
Vlier/ <i>Sambucus nigra</i>								
Krent/ <i>Amelanchier lamarckii</i>								
Totaal bosplantsoen	1050	625	425					

	vak:							
Laanbomen, maat 10-12								
Beuk/ <i>Fagus sylvatica</i>								
Plataan/ <i>Platanus acerifolia</i>								
Hollandse linde/ <i>Tilia vulgaris</i> c.v. <i>Pallida</i>								
Kleinbladige linde/ <i>Tilia cordata</i> c.v.								
Noot/ <i>Juglans regia</i>								
Paardekastanje/ <i>Aesculus hippocas.</i>								
Tamme kastanje/ <i>Castanea sativa</i>								
Zomereik/ <i>Quercus robur</i>								
Totaal laanbomen								

	vak:							
Snelgroeiend loofhout (1 jarige bewortelde stek) en veren (150-200cm)								
Populier / <i>Populus</i> var. <i>canescens</i>								
Wilg/ <i>Salix</i> var.								
Veren:								

(H): soort ook geschikt voor geschoren hagen

* : Voor totaaloverzicht soorten : zie lijst Brabants Landschap

Behoort bij overeenkomst d.d.


9 MAART 2013

SP


Toelichting functie, eindbeeld en beheer

Vak(ken) : 1 en 2 Beplantingstype : houtsingels al dan niet met bovenstaanders. Functie: landschappelijke inpassing/camouflage rijhal Stal 't Sander Eindbeeld: Een permanent gesloten houtsingel bestaande uit een meer-rijige in soorten variërende struikbeplanting met hier en daar een bovenstaander in de vorm van een boom. Van de oorspronkelijke 5 rijen blijven na 2 tot 3 dunnings, ongeveer 3 rijen over	Beheer: Als beplanting in sluiting komt beplanting dunnen (plaats maken) zodat de permanent te behouden bomen en struiken volledig tot wasdom kunnen komen. Dit dunnen gebeurt afhankelijk van de groeisnelheid van de singel in twee tot 3 fases, telkens na het in sluiting komen van de singels. Dunningen beheer vereist deskundigheid i.v.m. het werken naar een eindbeeld waarbij rekening gehouden moet worden met concurrentieverhoudingen van de diverse soorten, groei eigenschappen en natuurlijke variatie m.b.t. ecologische waarde.
Vak(ken) : Beplantingstype : Functie: Eindbeeld:	Beheer:
Vak(ken) : Beplantingstype : Functie: Eindbeeld:	Beheer:

Behoort bij overeenkomst d.d.

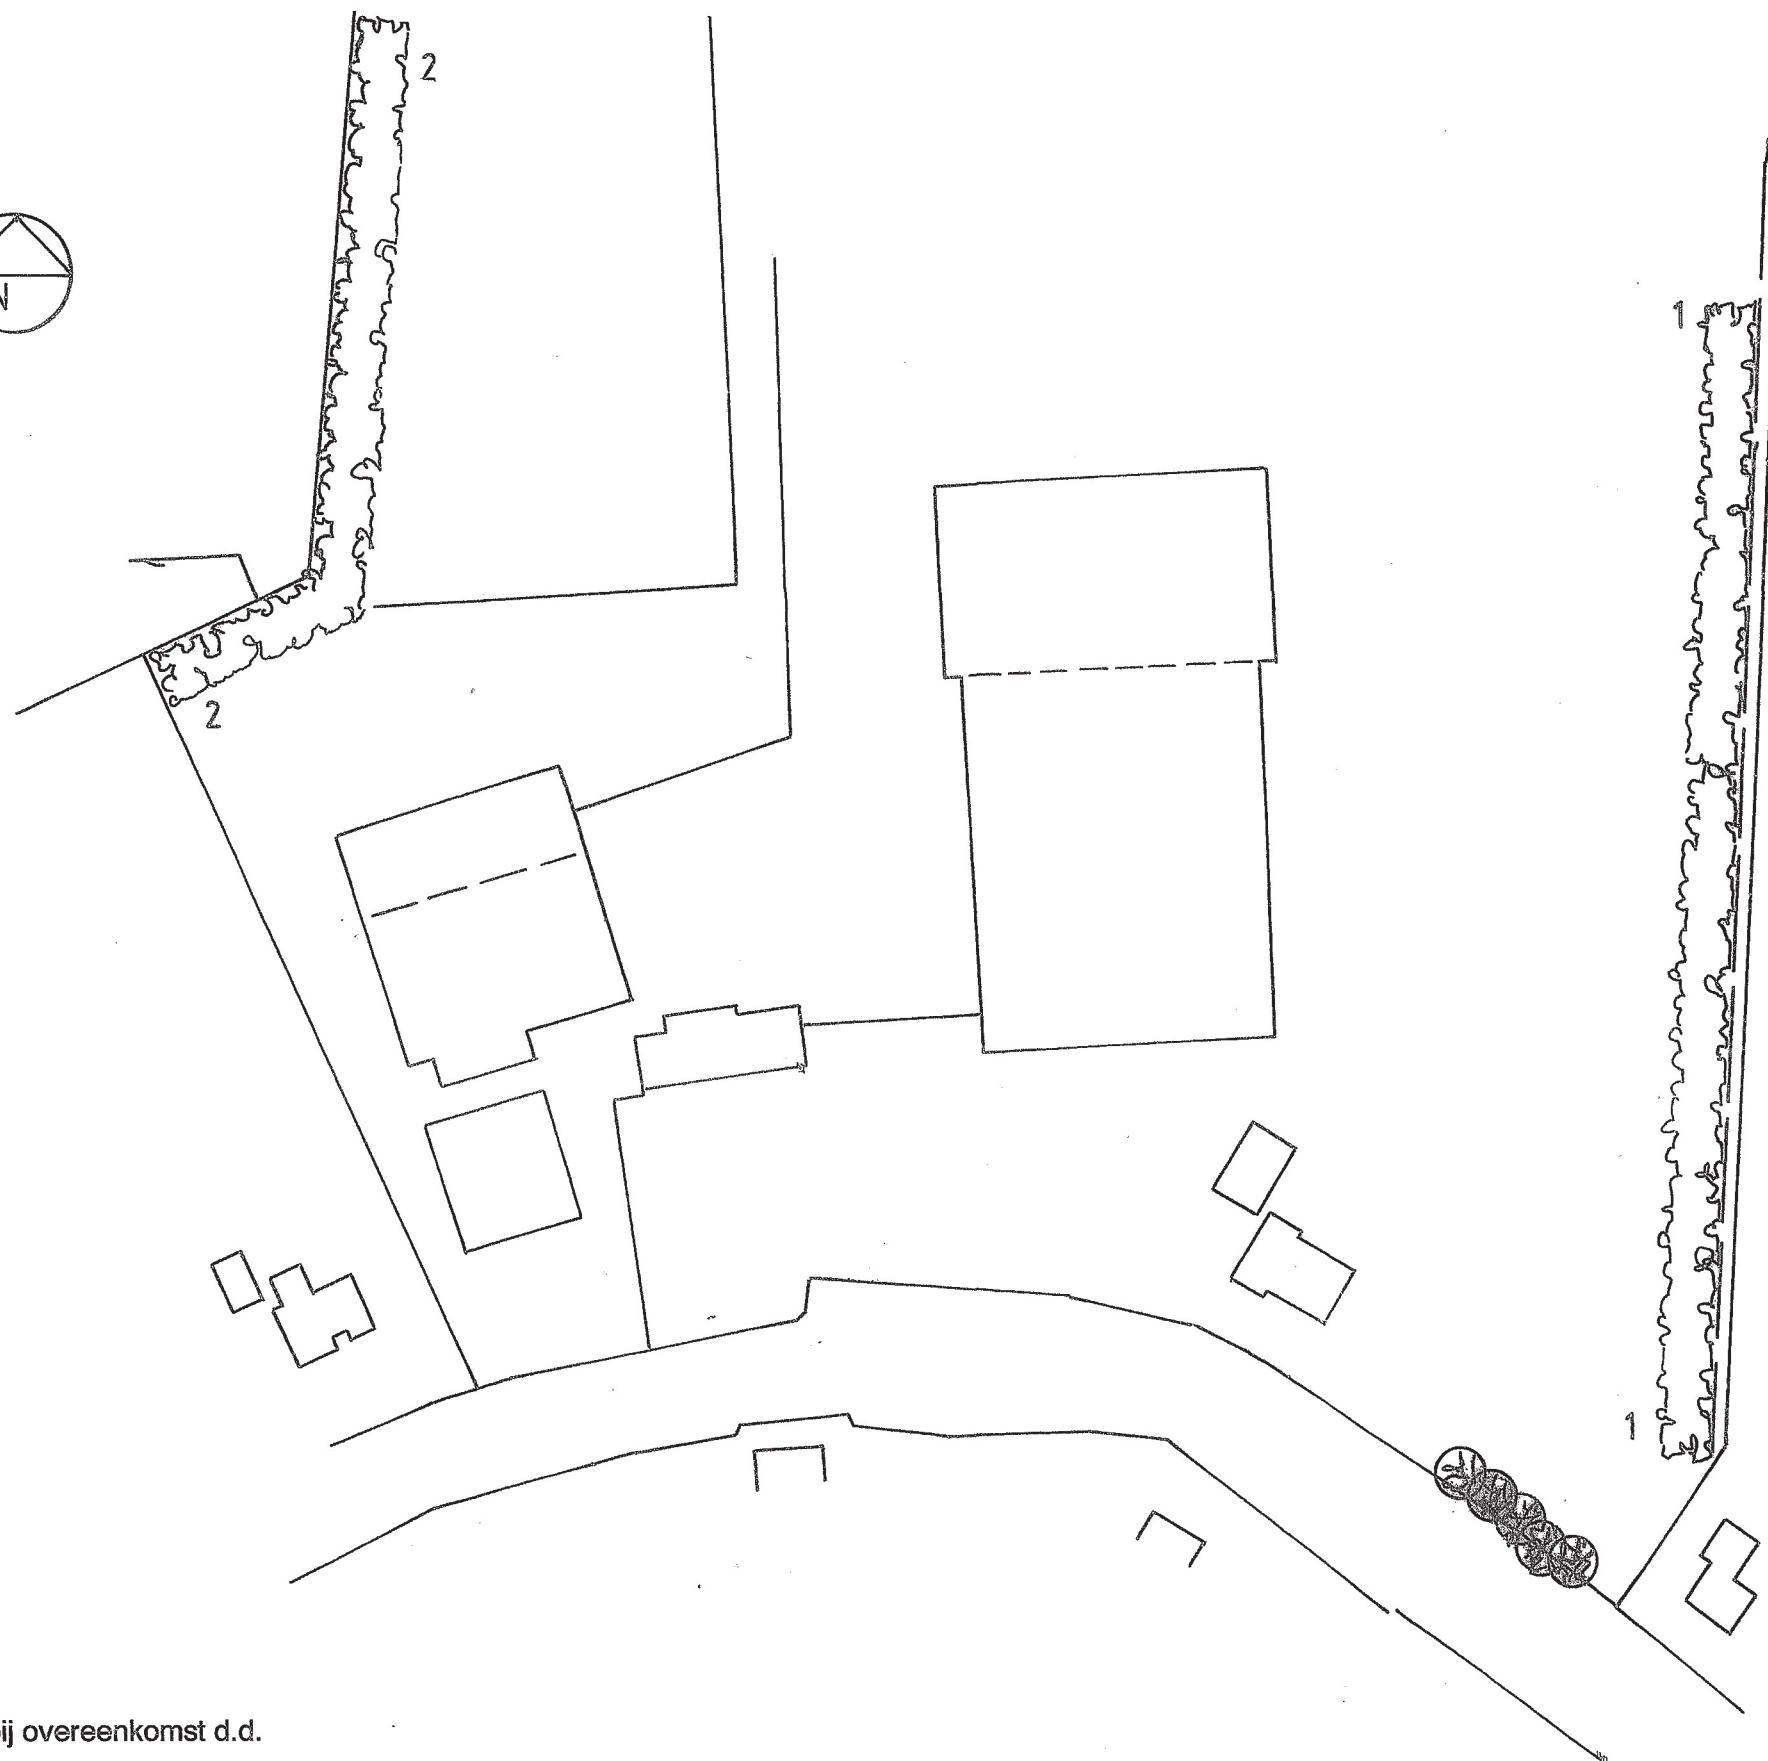

Behoort bij overeenkomst d.d.

 


Schaal 1 : 25.000

Top. krt. : 63

Legenda

	Landschapsboom
	Houtsingel/struweel
	Leibomen
	Hagen
	Gecultiveerd plantsoen
	Vaknummer

Inrichtings-/beplantingsplan voor:

 

Ontwerp : AS d.d.: 23-10-08
gew: 11-3-10
Blad 1 van 1 Schaal : 1 : 1000

Stichting Het Noordbrabants Landschap
Coördinatiepunt Landschapsbeheer
Postbus 80 5076 ZH Haaren
Telefoon 0411 - 622775 Fax 0411 - 623691

