



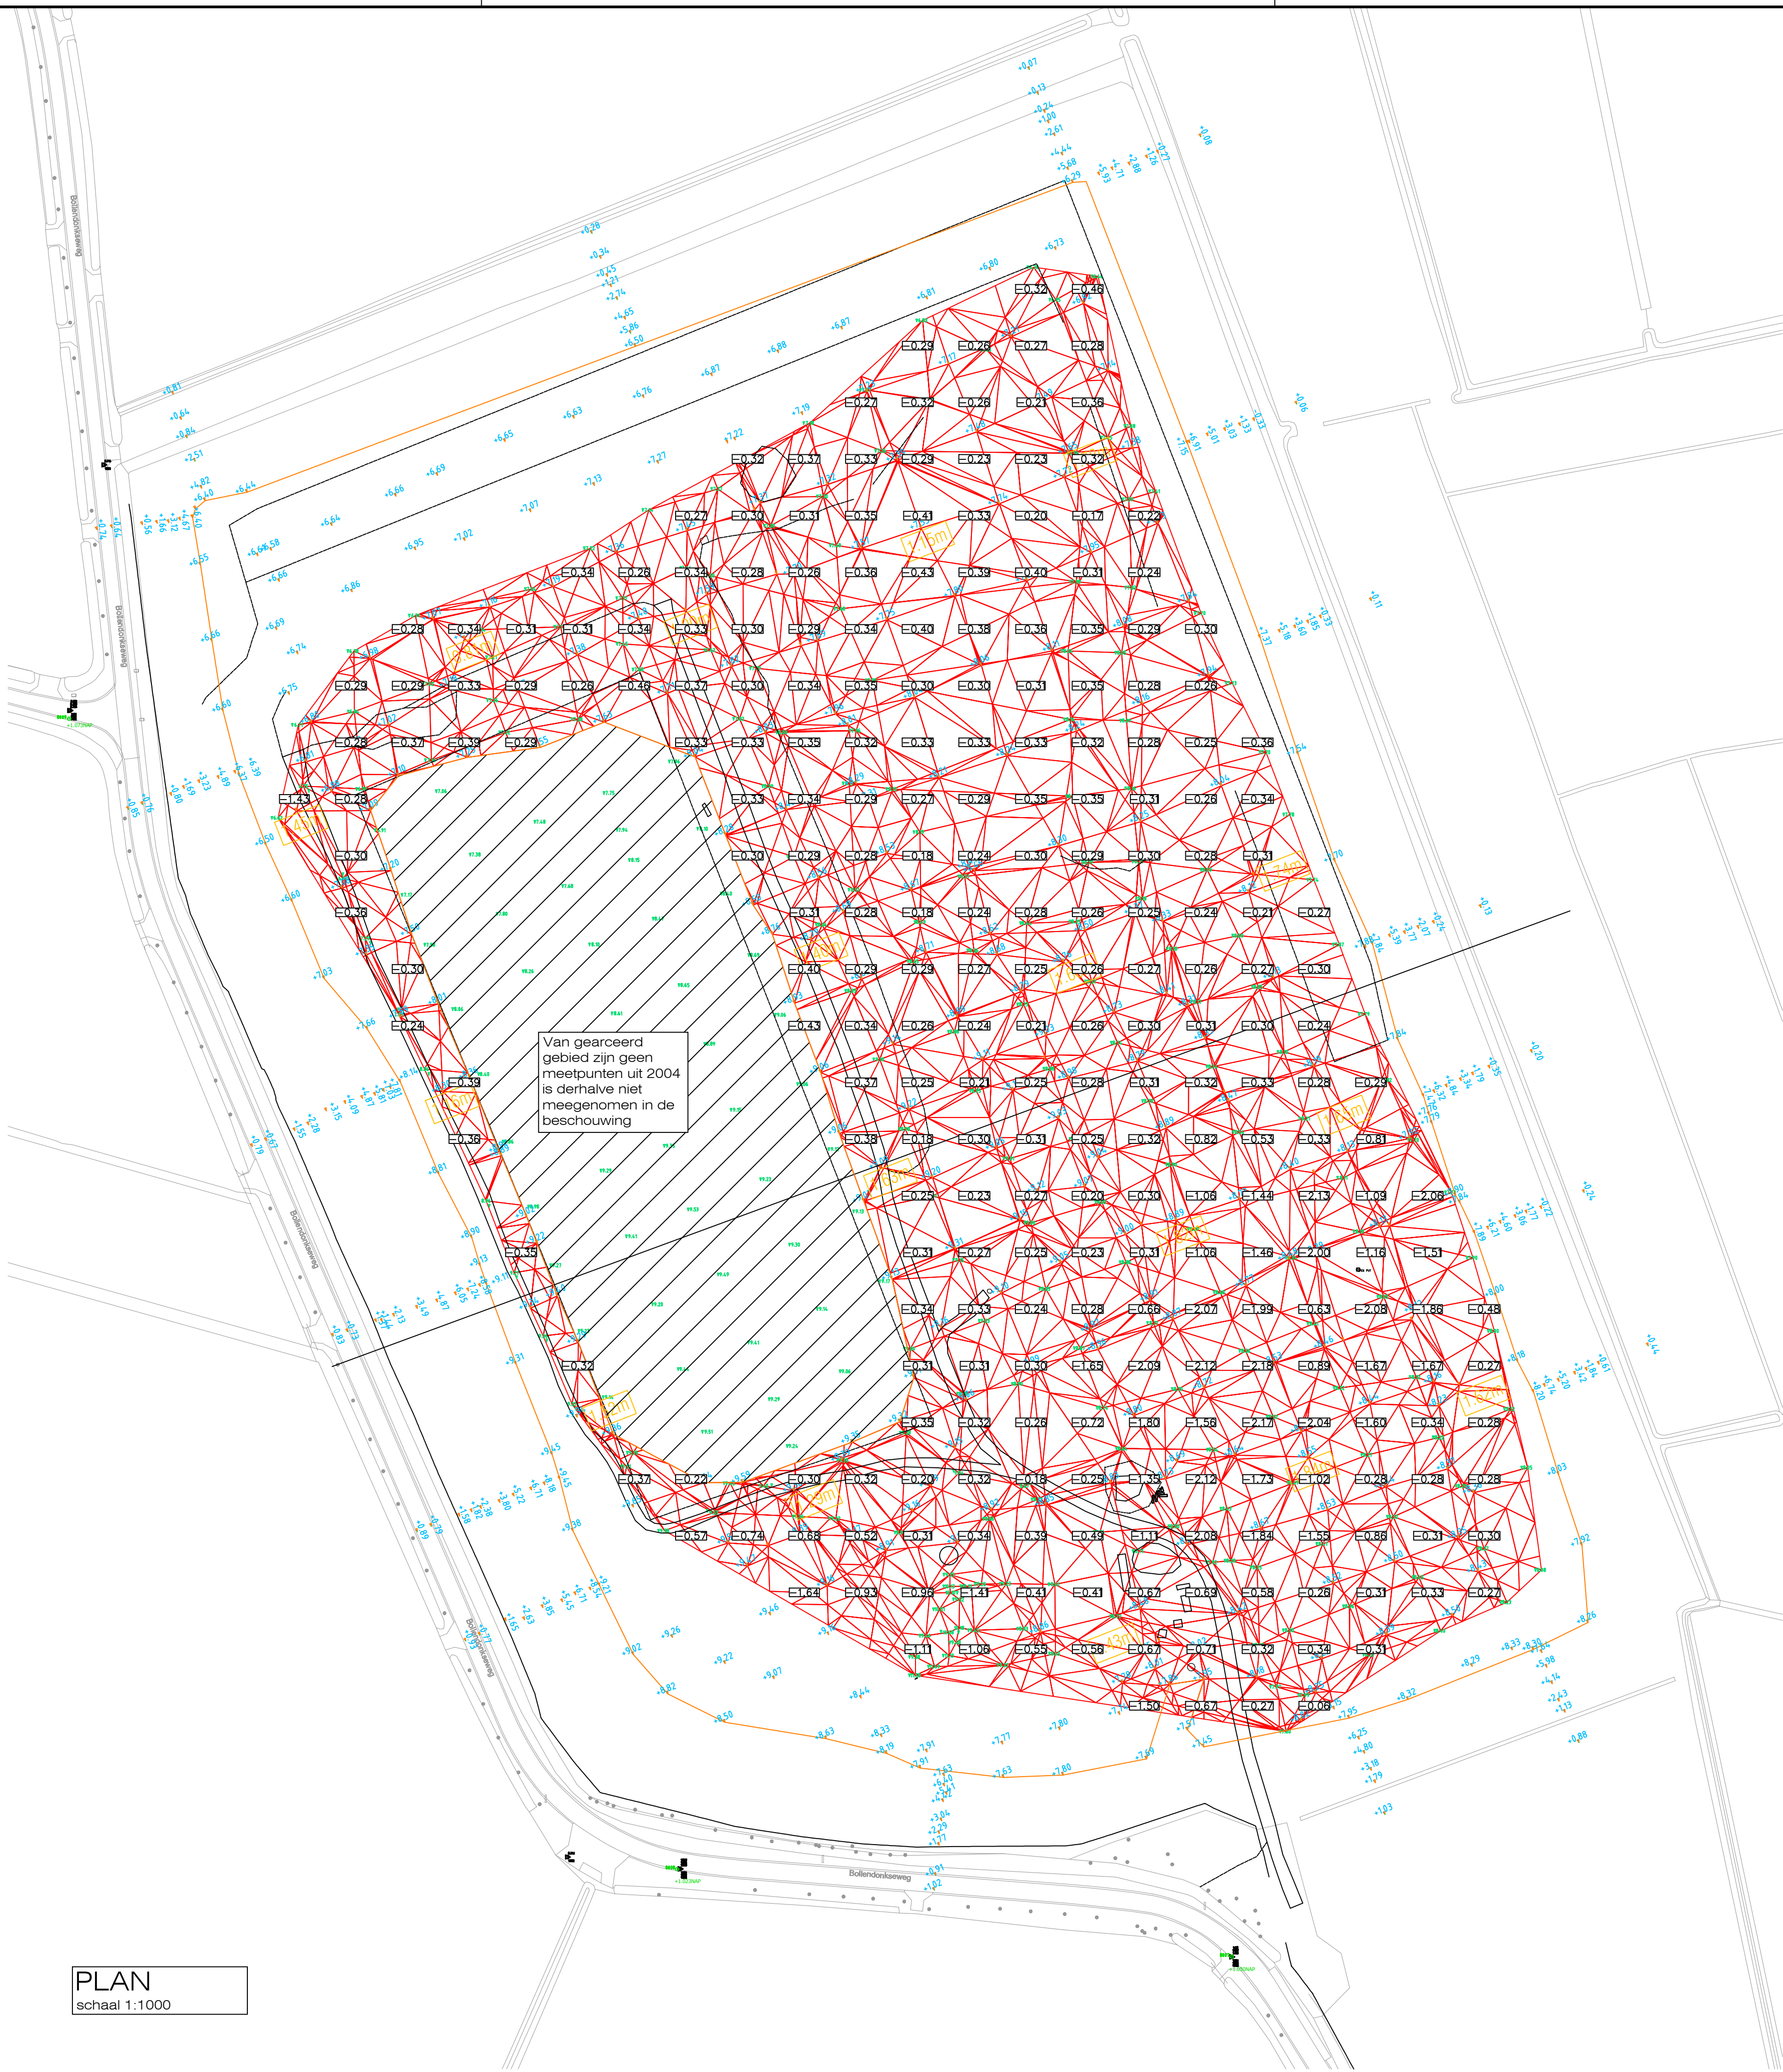


PLAN
schaal 1:1000

X-Schaal 1:500
Y-schaal 1:250


4.000m t.o.v. NAP

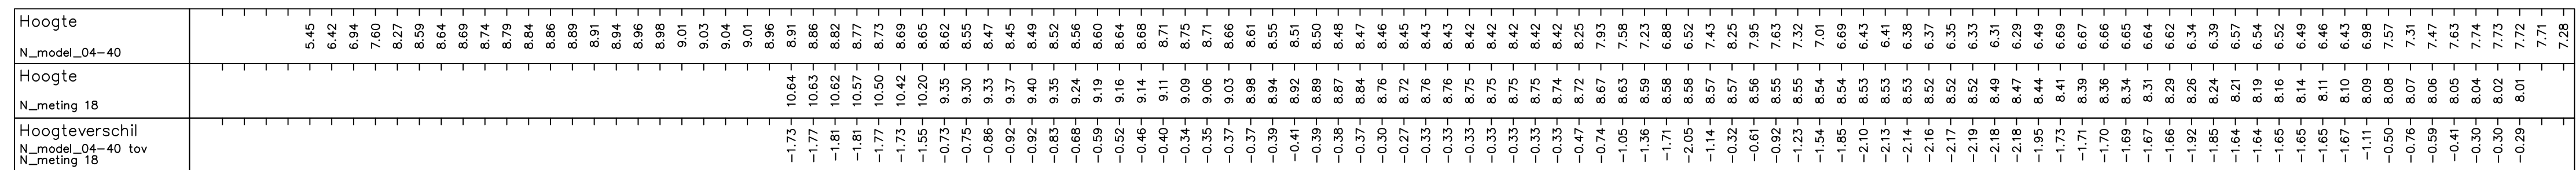

Dwarsprofiel DWP 3
t.o.v. as ALM 1
bij metring 344.035
X-Schaal 1:500
Y-schaal 1:250

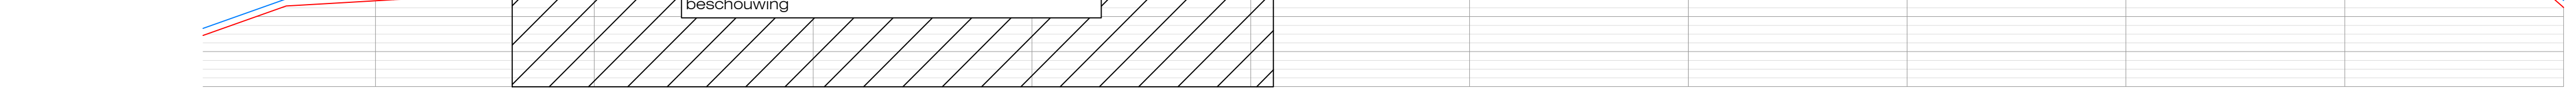


2.000m t.o.v. NAP

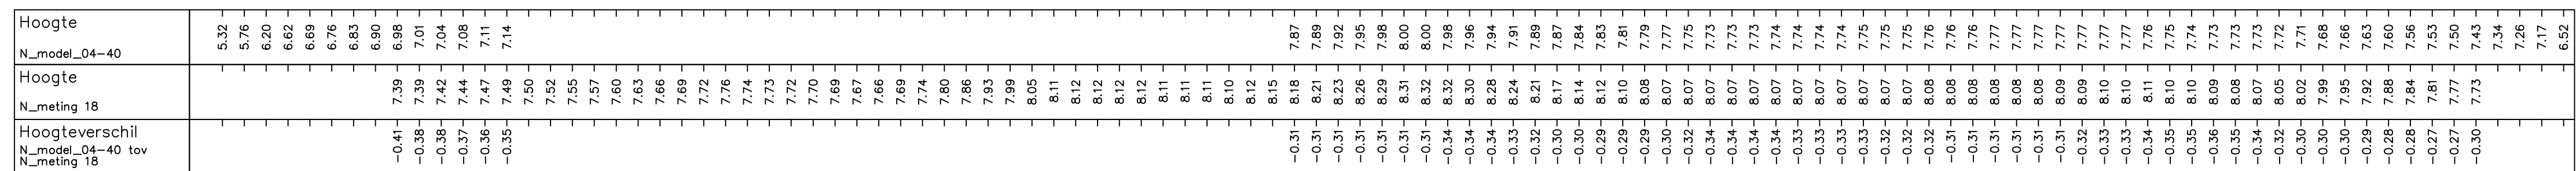


Dwarsprofiel DWP 2
t.o.v. as ALM 1
bij metring 344.600
X-Schaal 1:500
Y-schaal 1:250




2.000m t.o.v. NAP

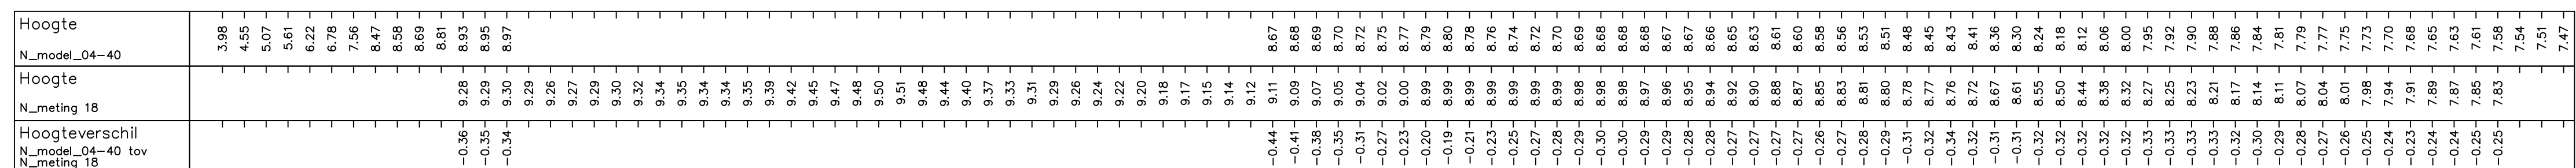

Dwarsprofiel DWP 4
t.o.v. as ALM 1
bij metring 423.090
X-Schaal 1:500
Y-schaal 1:250

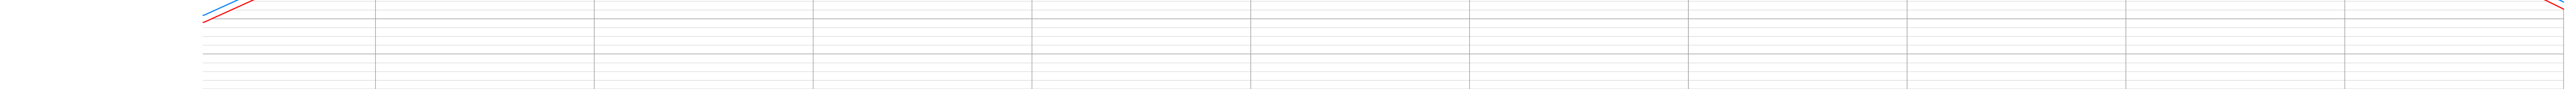

0.000m t.o.v. NAP

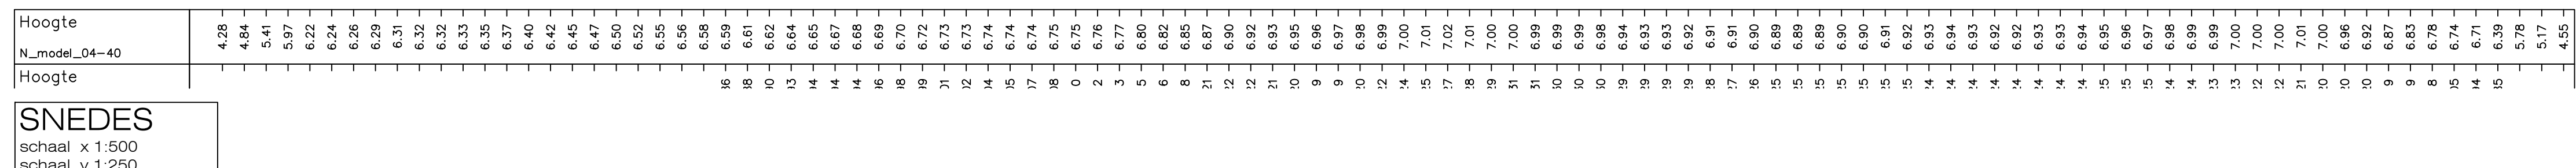

SNEDES
schaal x 1:500
schaal y 1:250

In onderhavig model is de bestaande situatie, meting van 2018, vergeleken met de gronddekking, die volgens nieuw inzicht, 50 cm moet bedragen i.p.v. 90 cm. Hieruit volgt een surplus t.o.v. de gronddekking zoals deze momenteel aanwezig is. De waarde die in de tekening staat weergegeven geeft het verschil weer tussen de meting van 2018 en de waarde uitgaande van 50 cm gronddekking. Het mogelijk te hanteren niveau ligt dus lager, vandaar de negatieve waarde, dan de meting van 2018. In positieve zin is dit de overwaarde en zou eventueel nog afgegraven kunnen worden om toch nog te voldoen aan 50cm dekking. Theoretisch zou er 32.700m³ afgegraven kunnen worden en voldaan aan 50cm dekking.



Gemeente Etten-Leur
Afd. Ontwikkeling
INGEKOMEN
17-04-2019

Behoort bij besluit van
Burgemeester en wethouders
van de gemeente Etten-Leur
Int. kenmerk:
2019OG0229-01

Legenda
Nulmeting 2004
Inmeting
Profiellocatie pointcloud
Ondergrond BGT
Ondergrond kadaster BRK
Maten in meters
Buisdiameters in mm's
Coördinaten t.o.v. RD
Hoogtematen t.o.v. N.A.P.

project	Zonnepark Bollendonskeweg te Etten-Leur	status	CONCEPT
opdrachtgever	GroEnergie Groep B.V.	wecker:	20140506-01
onderdeel	volumeverval meting nieuwe meting	bladnr.	6141
getekend door	JP	datum	20-02-2019
gecontroleerd door	Ing. H. Timmers	zic. type	Tekening
		formaat	A0
		schaal	1:500 - 1:1000