


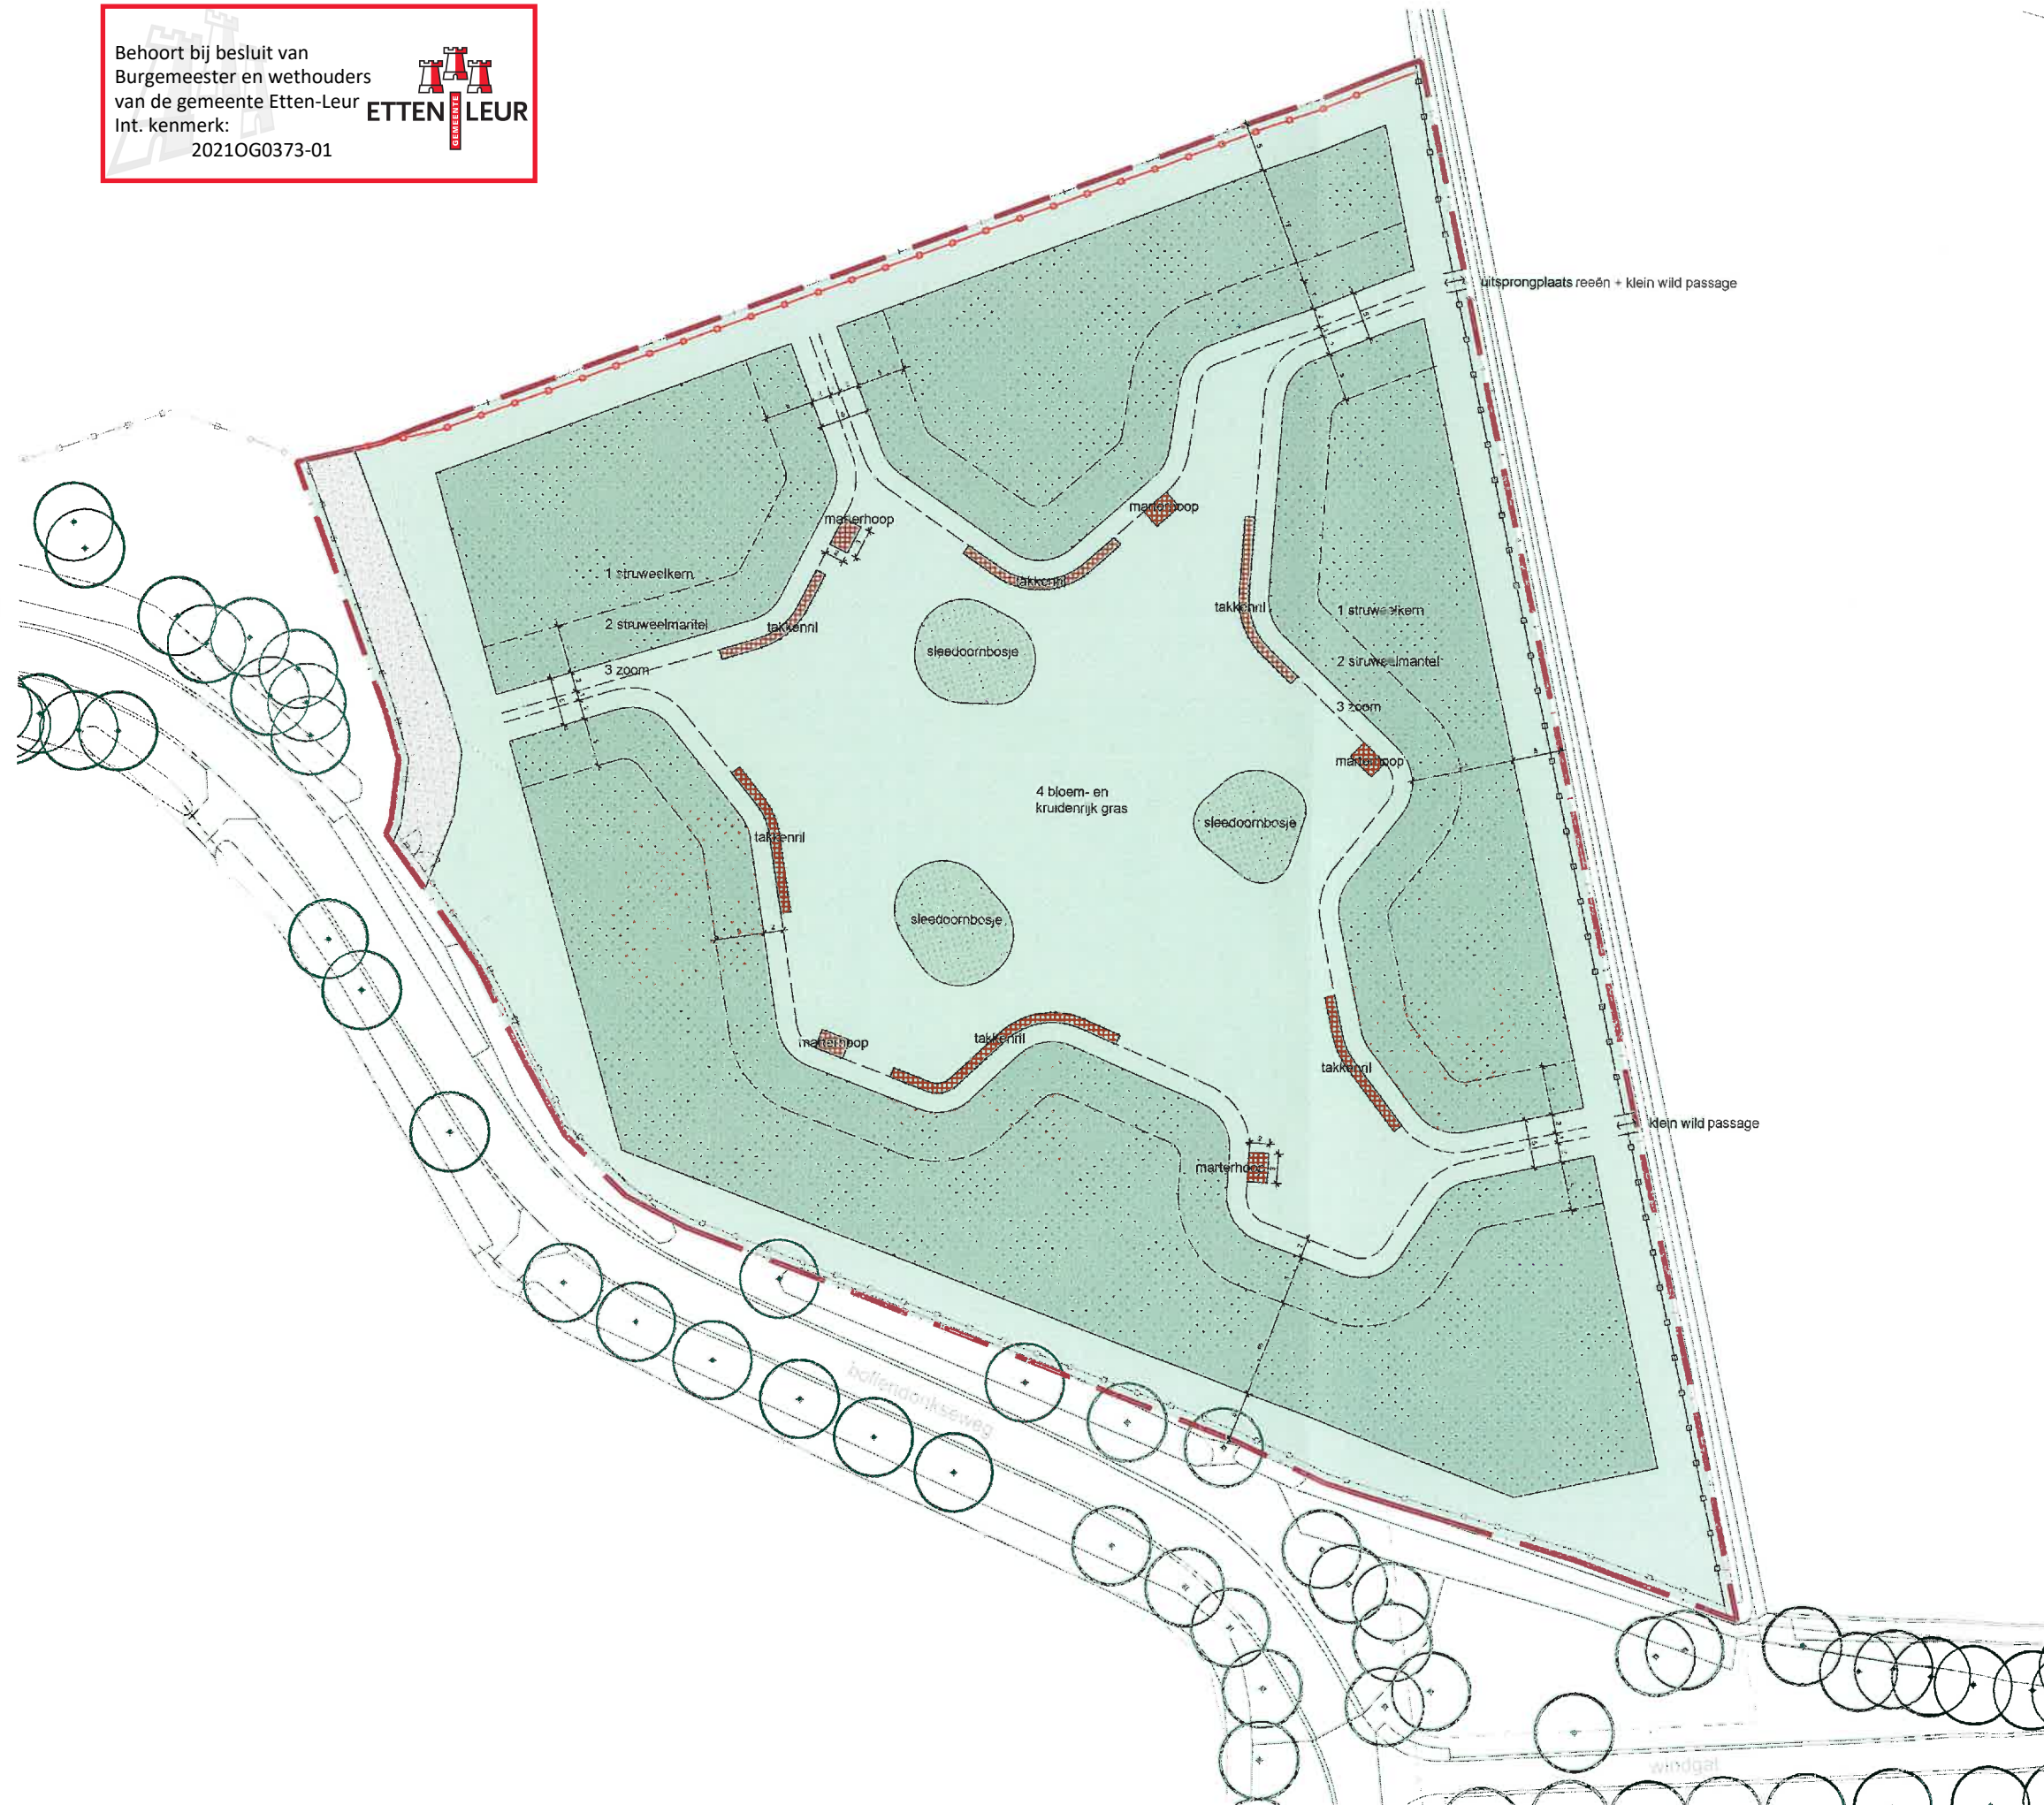

legenda

plangrens	
kadastrale grenzen	
struweelbeplanting, incl. mantel	5291 m2
Menging van de volgende soorten:	
Acer campestre - veldsdoorn	8%
Carpinus betulus - haagbeuk	8%
Cornus mas - gele kornoelje	4%
Corylus avellana - hazelaar	8%
Euonymus europaeus - wilde kardinaalsmuts	10%
Ligustrum vulgatum - liguster	10%
Mespilus germanica - mispel	10%
Prunus padus - gewone vogelkers	8%
Rosa canina - hondsroos	10%
Sambucus nigra - gewone vlier	8%
Sorbus aucuparia - lijsterbes	4%
Viburnum opulus - gelderse roos	10%
Alnus glutinosa - zwarte els	1%
Salix caprea - boswilg	1%
sleedoornbosjes	318 m2
Prunus spinosa	100%
bloem- en kruidenrijk gras, incl. zoom	6583 m2
marterhoop	5 st
takkenril	6 st
halfverharding toegangspad	232 m2
hekwerk te verwijderen	116 m1
hekwerk nieuw, incl. 2 passages	161 m1
hekwerk bestaand	
bestaande boom	

toelichting

landschapzones:

1 struweelkern: hakhoutstruweel met enkele overstaanders (boomvormers), eenmaal in 10-20 jaar gefaseerd afzetten

2 struweelmantel: 5m randzone van het struweel, te beheren als hakhoutstruweel zonder overstaanders, eenmaal in 6 jaar gefaseerd afzetten

3 zoom: 2m zone van hoger opschietende kruidenvegetatie als overgang van bloem- en kruidenrijk gras naar struweelmantel, max. 1x per jaar maaien

4 bloem- en kruidenrijk gras: inheems mengsel van kruiden, 1 a 2x maaien per jaar



Joost Verlaan + B40
tuin- en landschapsarchitectuur
+31 (0)30 274 1780
+31 (0)6 22 79 1350
info@b4o.nl

opdrachtgever: Solar Century
project: Zonnepark Bollendonk

tekening: Inrichtingsplan
schaal: 1:500

formaat: A3
datum: 10-12-2020