


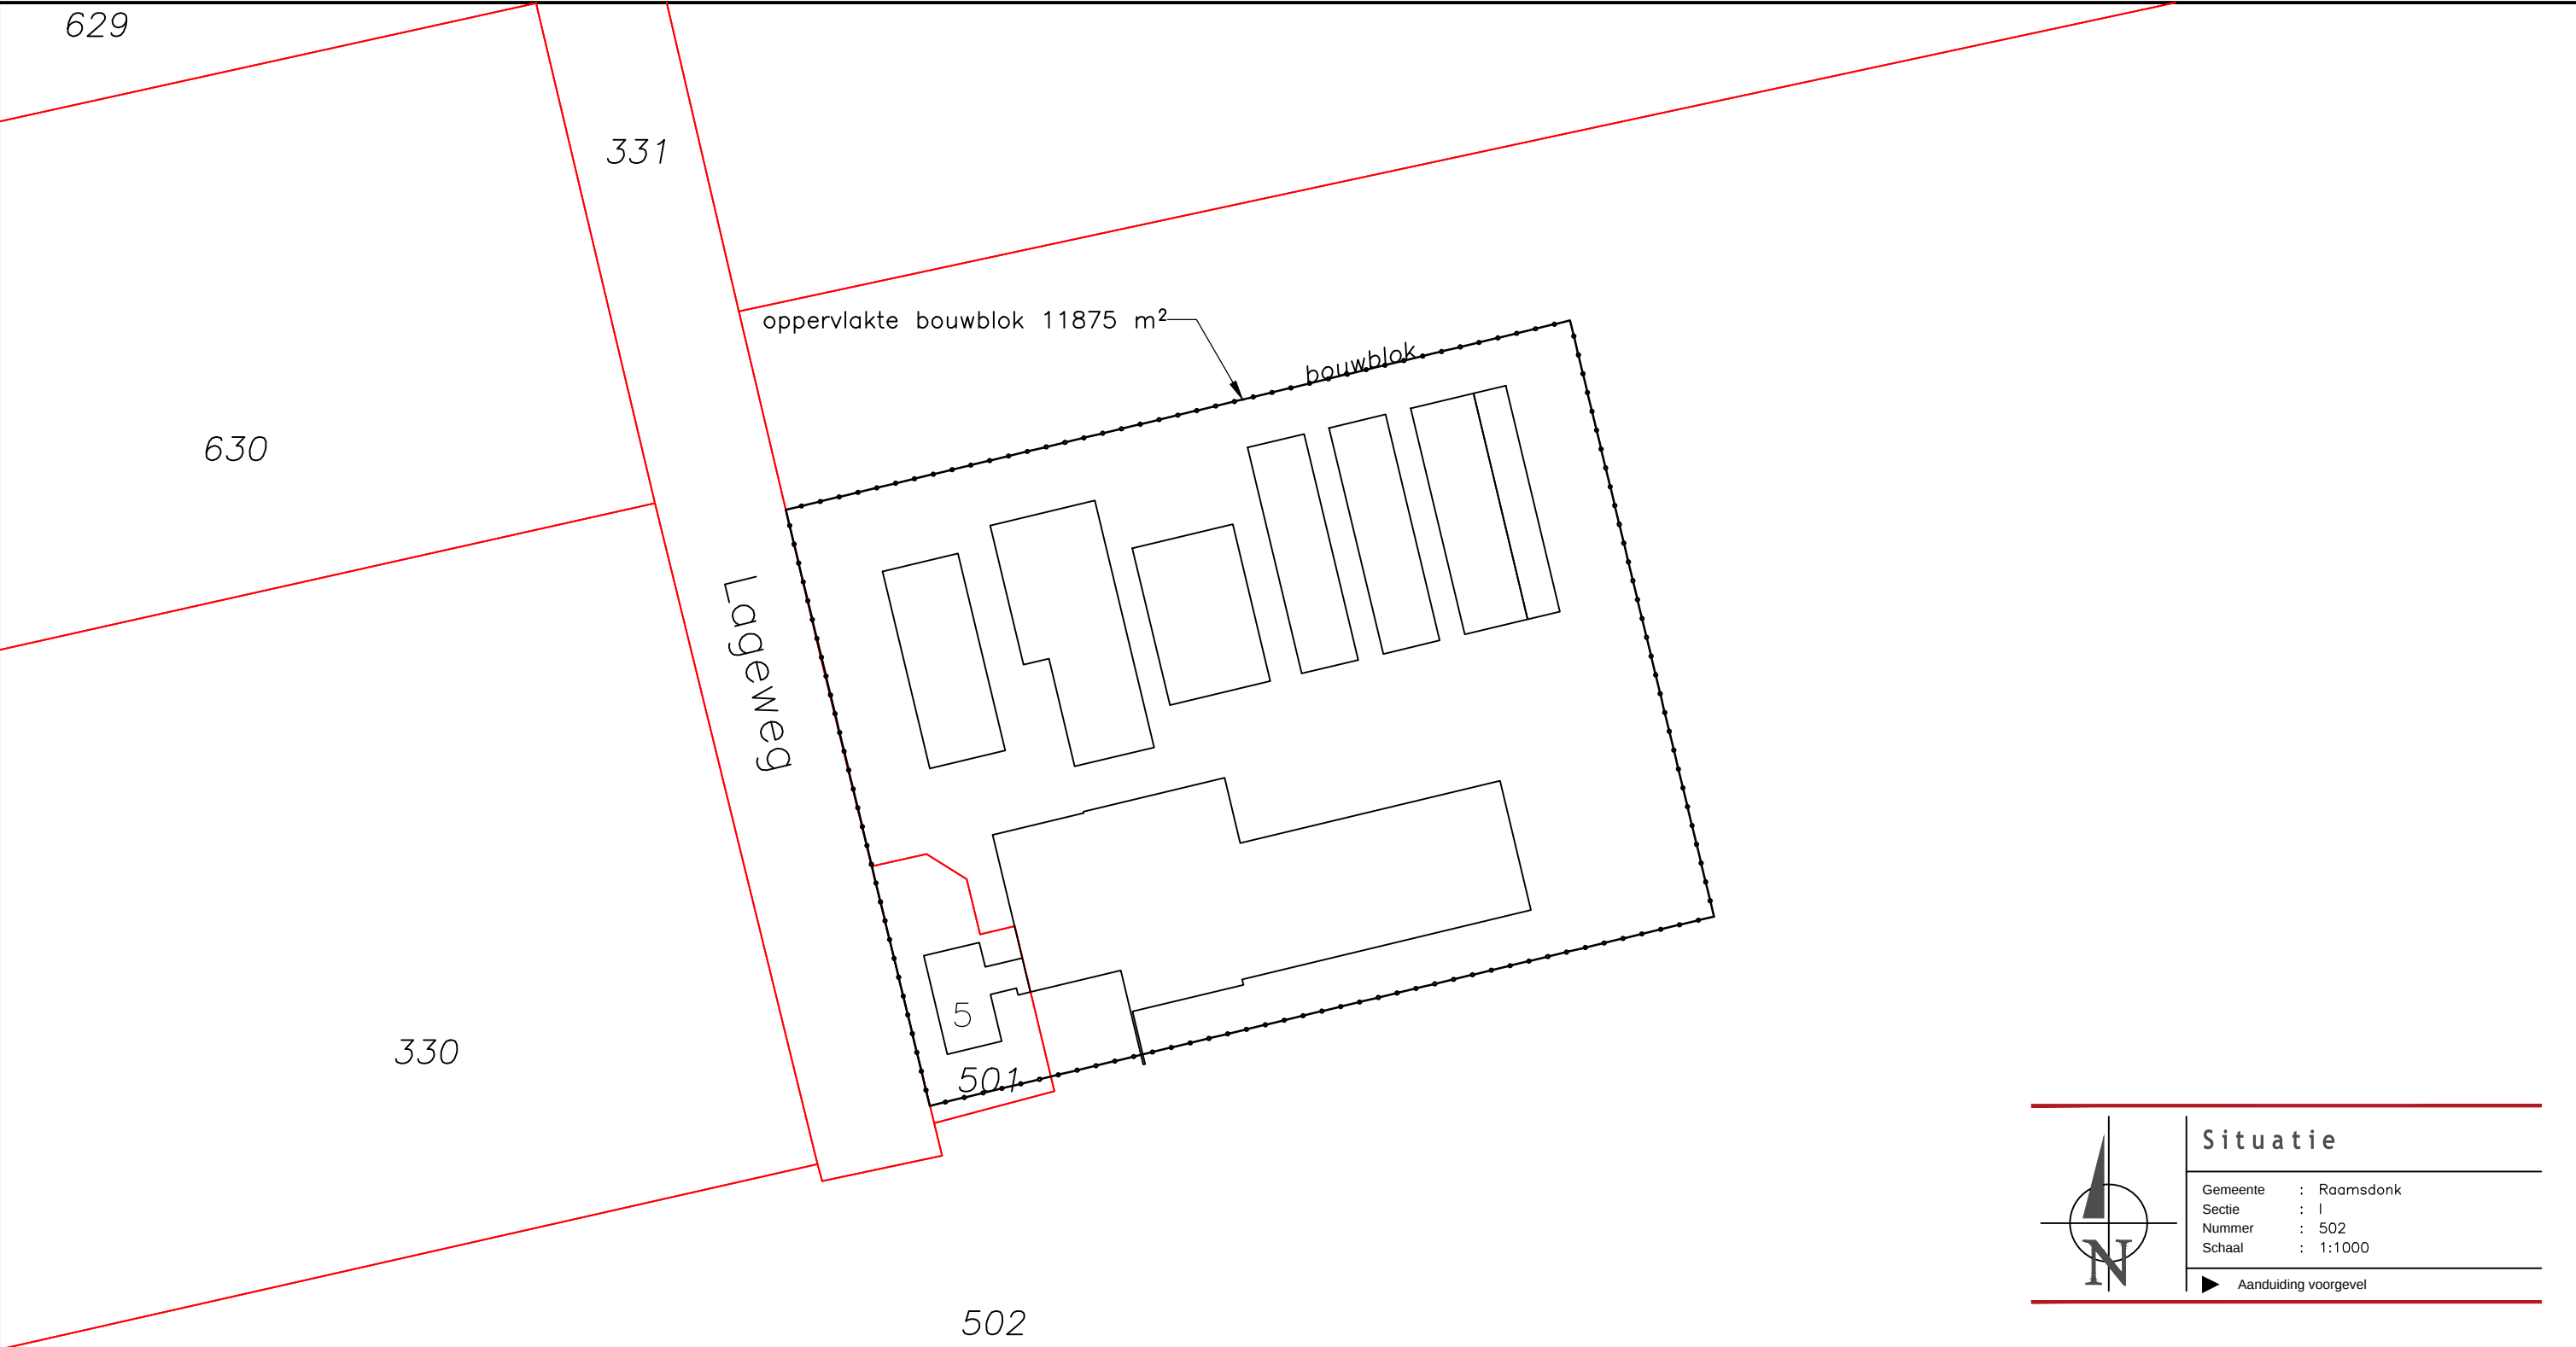

Situatie

Gemeente	: Raamsdonk
Sectie	: I
Nummer	: 502
Schaal	: 1:1000

► Aanduiding voorgevel

Benaming:

Situatie bouwblok

Tekening bestaande situatie bouwblok

Opdrachtgever:

Lageweg 5
4944 AR Raamsdonk

Telefoon:

Mobiel:

E-mail:

Bouwlocatie:

Lageweg 5
4944 AR Raamsdonk

DLV Advies
Postbus 511
5400 AM Uden

Telefoon: 0413-336800
E-mail: info.bmt@dlvadvies.nl

Projectleider: Ing. E. Pijnappels
Telefoon:
E-mail:

www.dlvadvies.nl


Schaal: 1 : 1000

Formaat: A3

Datum: 27-10-2017
Wijzigingen:

A	E
B	F
C	G
D	H

Klantnummer: 212444
Werknummer: B170619-11
Blad: SI10

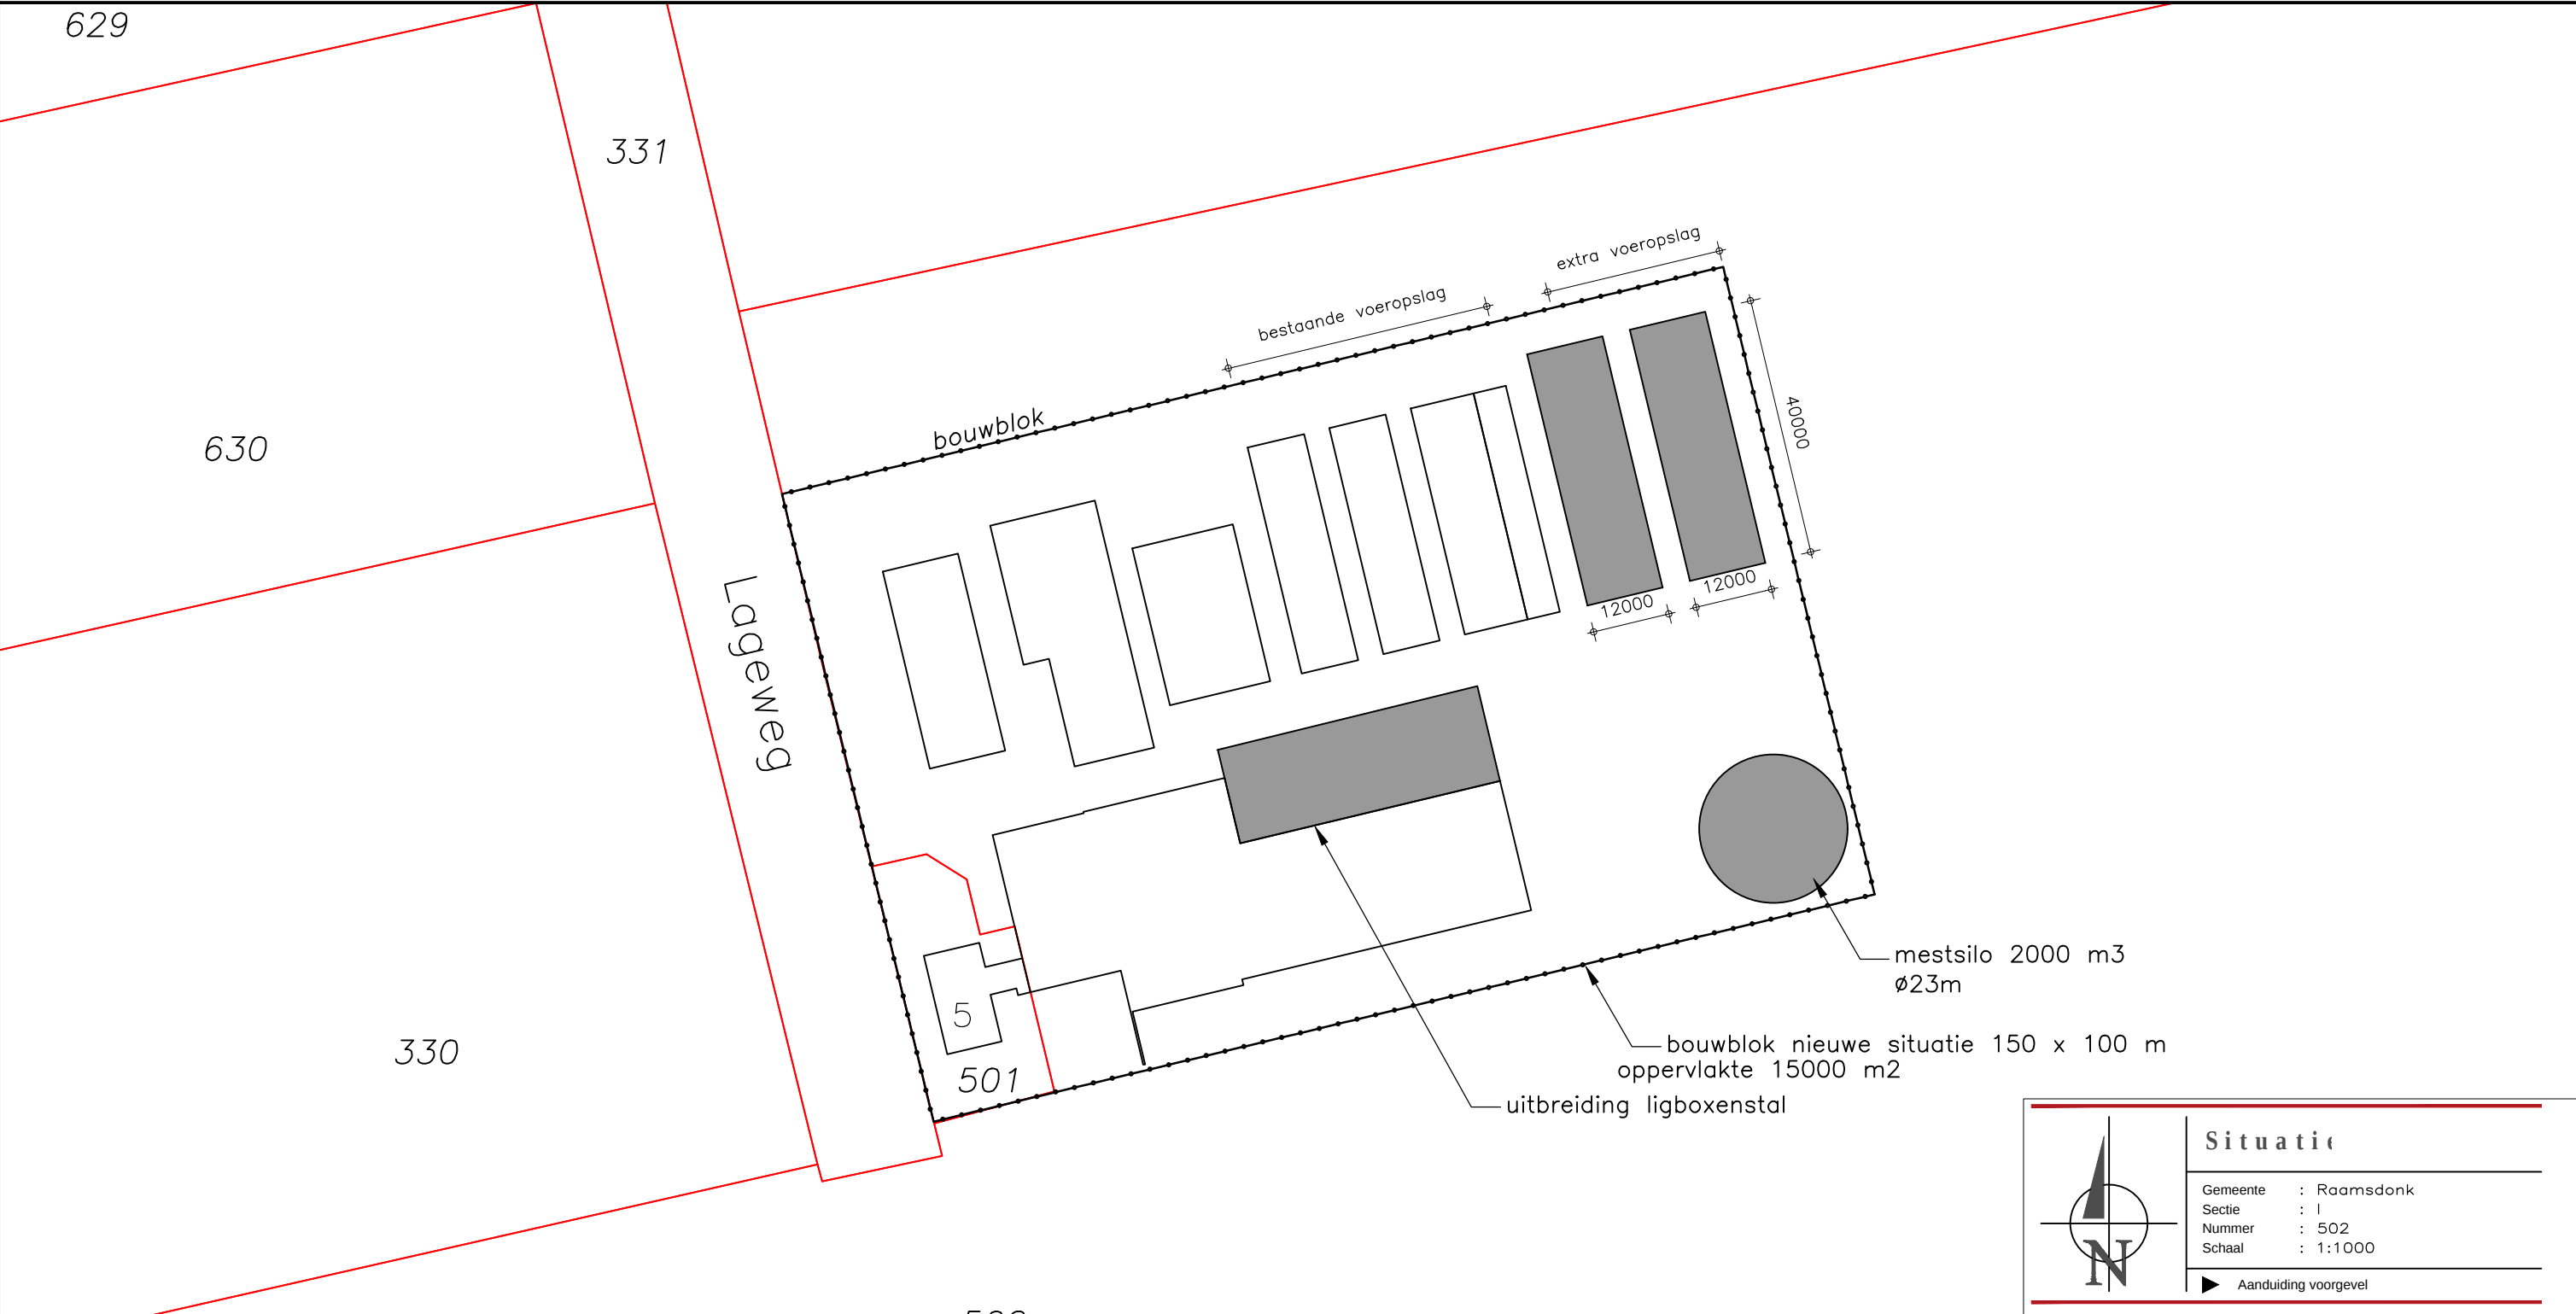

Situatie

Gemeente	: Raamsdonk
Sectie	: I
Nummer	: 502
Schaal	: 1:1000

► Aanduiding voorgevel

Benaming:

Situatie bouwblok

Tekening nieuwe situatie bouwblok

Opdrachtgever:

Lageweg 5

4944 AR Raamsdonk

Telefoon:

Mobiel:

E-mail:

Bouwlocatie:

Lageweg 5

4944 AR Raamsdonk

DLV Advies

Postbus 511

5400 AM Uden

Telefoon: 0413-336800

E-mail: info.bmt@dlvadvies.nl

Projectleider:

Ing. E. Pijnappels

www.dlvadvies.nl

Schaal: 1 : 1000

Formaat: A3

Datum: 27-10-2017

MvG

Wijzigingen:

A	17-05-2018	MvG	E
B	07-01-2019	MvG	F
C			G
D			H


Klantnummer: 212444

Werknummer: B170619-11

Blad: SI12

&RESULTAAT

NIETS UIT DEZE TEKENING MAG GEHEEL OF GEDEELTELIJK WORDEN OVERGENOMEN EN VERMENIGVULDIGD ZONDER VOORAFGAANDE SCHRIFTELIJKE TOESTEMMING © COPYRIGHT 2015 DLV BOUW, MILIEU EN TECHNIEK BV

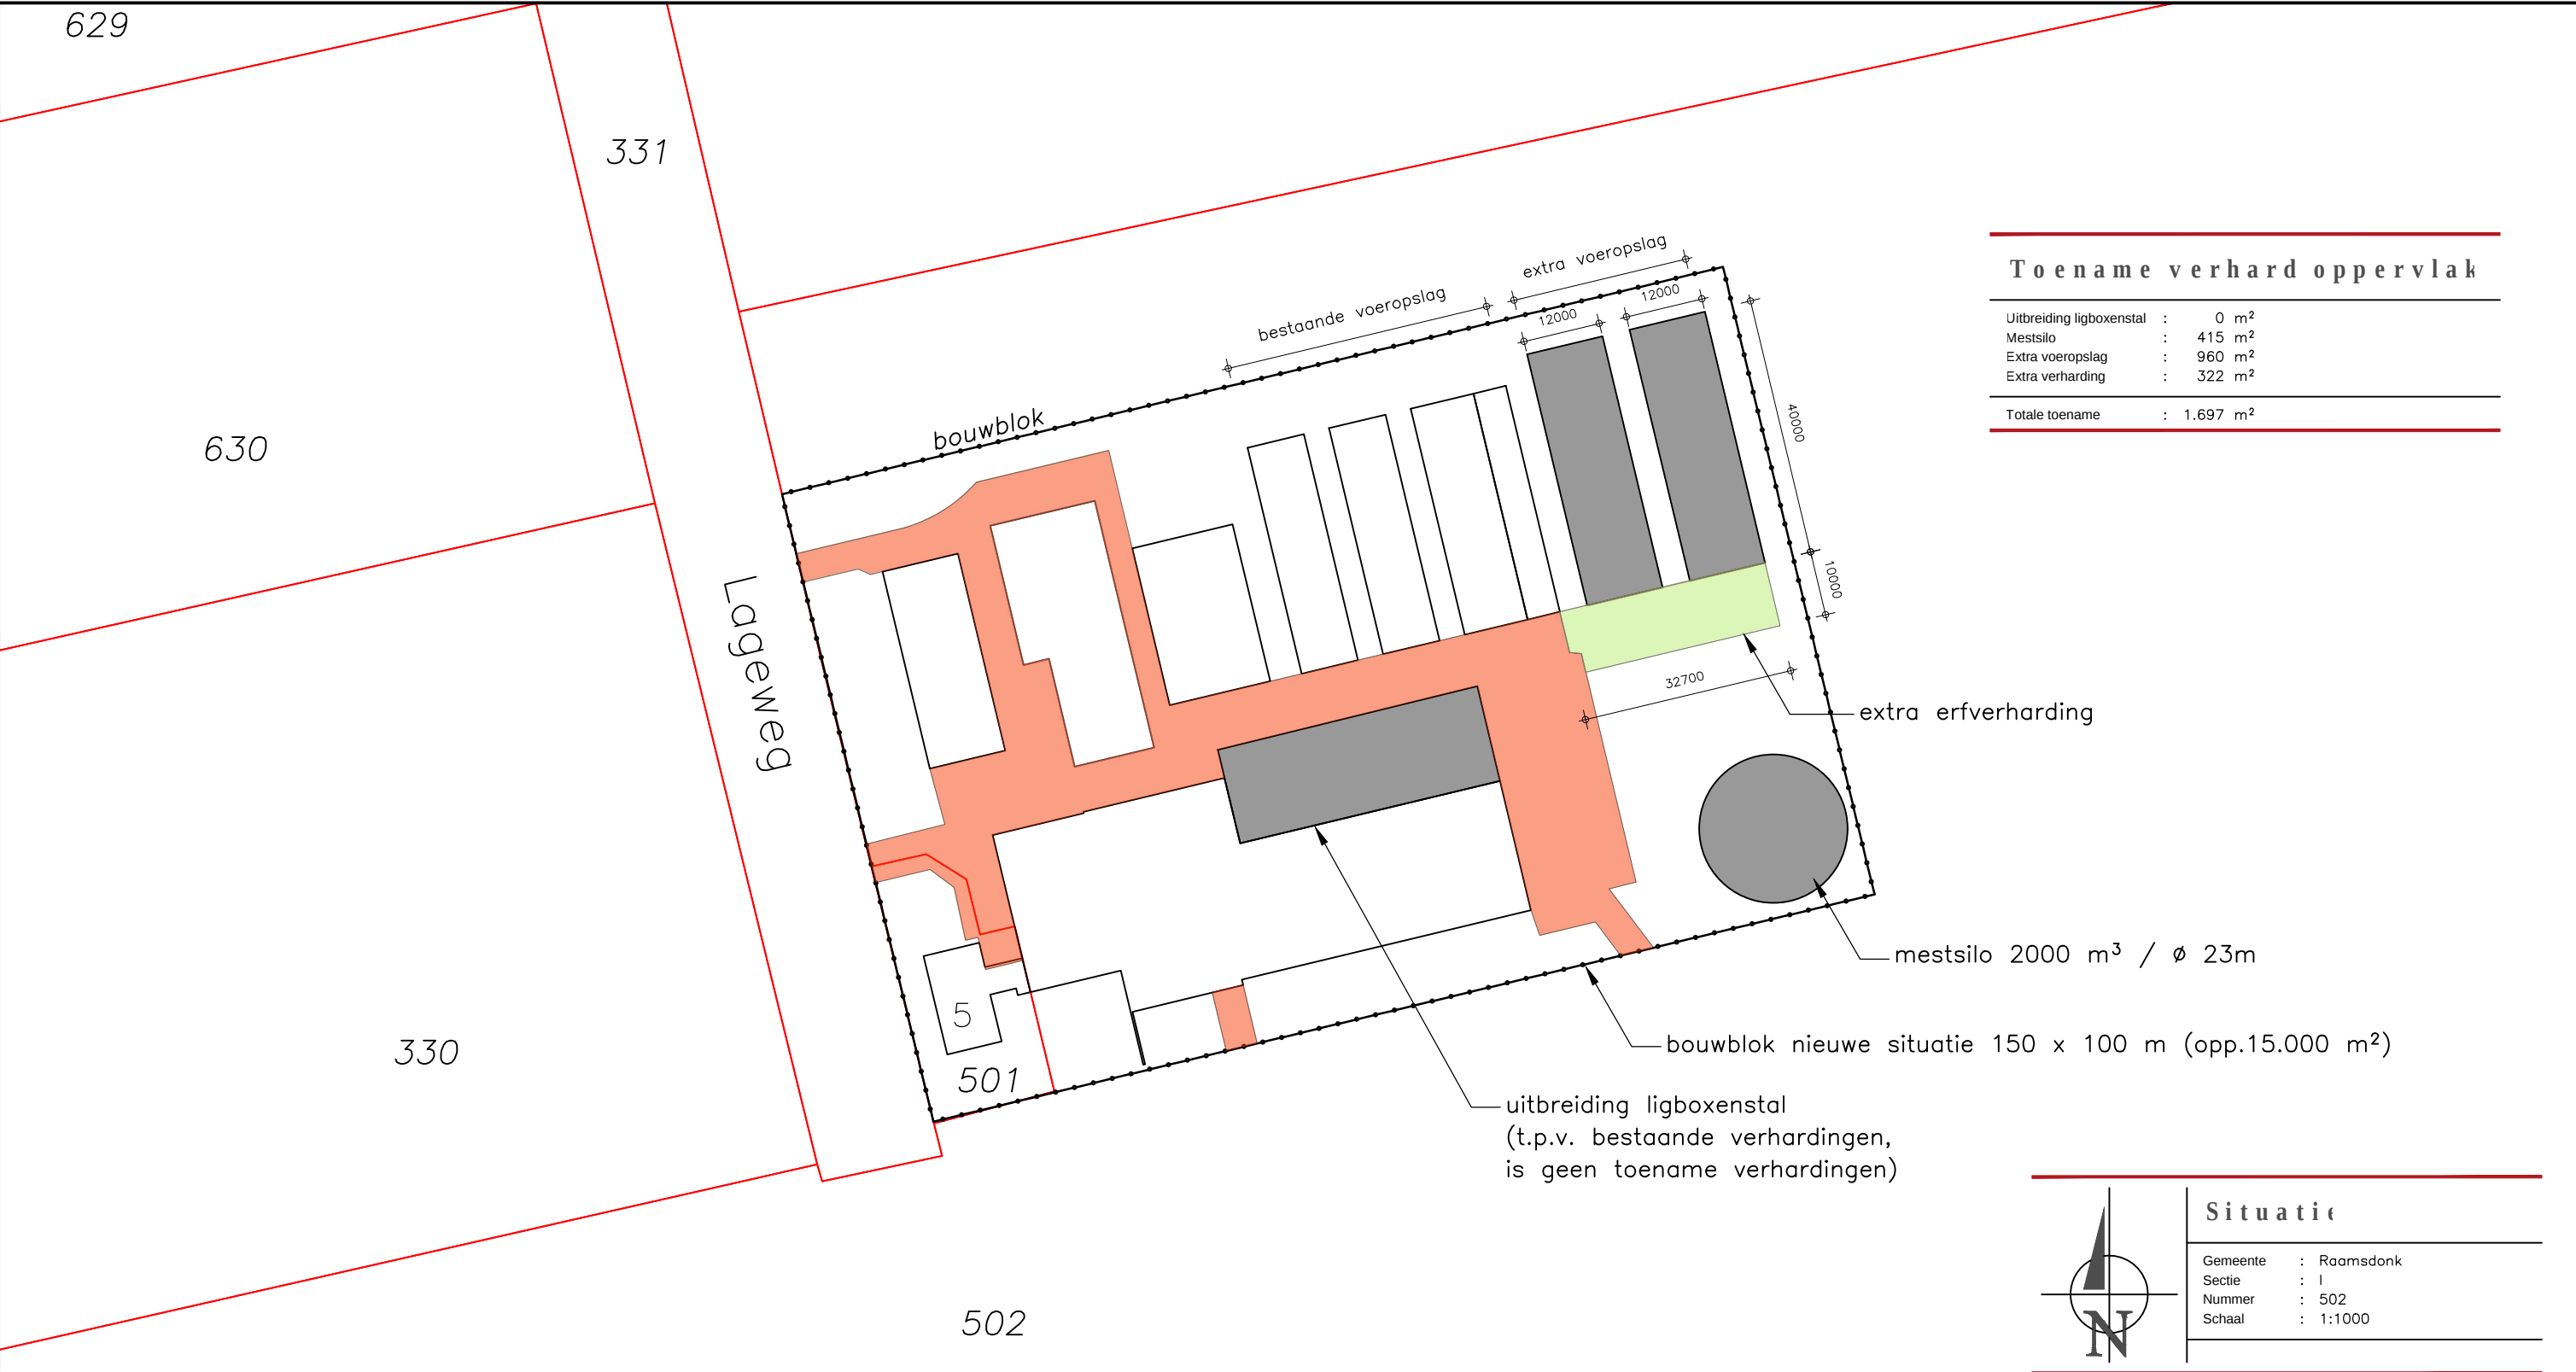

Toename verhard oppervlak	
Uitbreiding ligboxenstal	: 0 m ²
Mestsilo	: 415 m ²
Extra voeropslag	: 960 m ²
Extra verharding	: 322 m ²
Totale toename	: 1.697 m ²

Situatie	
Gemeente	: Raamsdonk
Sectie	: I
Nummer	: 502
Schaal	: 1:1000

Benaming:
Situatietekening
Toename verhard oppervlak

Opdrachtgever:
Lageweg 5
4944 AR Raamsdonk
Telefoon:
E-mail:

Bouwlocatie:
Lageweg 5
4944 AR Raamsdonk

DLV Advies
Postbus 511
5400 AM Uden
Telefoon: 0413-336800
E-mail: info.bmt@dlvadvis.nl

Projectleider:
Telefoon:
E-mail:

Ing. E. Pijnappels

www.dlvadvies.nl

Datum:
20-08-2019
RD
Wijzigingen:
A C
B D

Klantnummer: 212444
Werknummer: B170619-11
Blad: S13