


Brabants Landschap
Postbus 80
5076 ZH Haaren
Tel: 0411-622775
Fax: 0411-623691
E-mail: info@brabantslandschap.nl

volgnummer:

datum ontvangst:

**- Advies inrichting en beplantingsplan-
opgesteld door
het coördinatiepunt landschapsbeheer van het
Brabants Landschap**

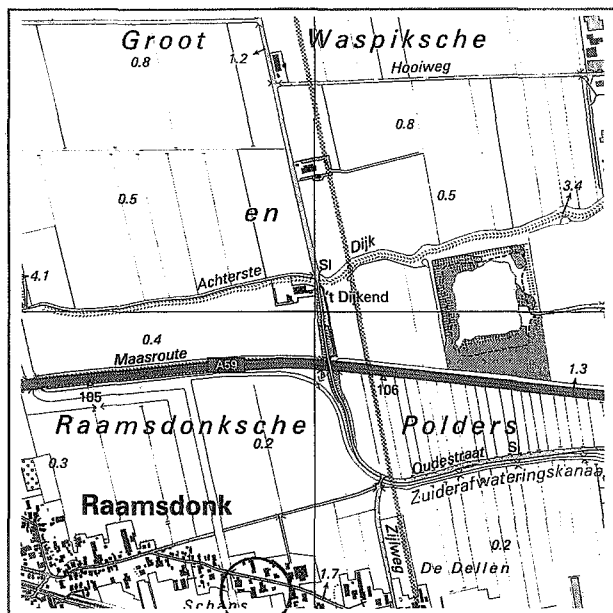

naam : de Bont
voorletters : J.F.J. (man)
adres : Luiten Ambachtstraat 28
postadres : Luiten Ambachtstraat 26
postcode : 4944 AT
woonplaats : Raamsdonk
telefoon : 0162 - 580524
e-mailadres : hdebont@kpnmail.nl
agrarisch bedrijf : ja
ligging object
gemeente : Geertruidenberg
coörd.(X/Y) : 122,80 x 411,05

schaal 1: 25.000

de ondergetekende verzoekt om een bijdrage voor het/de volgende onderdeel/delen: (kruis aan)

☒ ***X aanleg landschappelijke beplanting***

☐ ***aanleg/herstel poel***

☒ ***X aanleg erfbeplanting***

de ondergetekende verklaart:

- niet met de uitvoering te zullen starten tot een reactie op deze aanvraag is ontvangen;
- in geval van poelaanleg geen vissen uit te zetten en er geen eenden en/of ganzen in te houden/te lokken.

bijlagen: ☒ ***X ontwerpschets (schaal 1:500/1:1000), toelichting, plantsoenlijst
(geen begroting)***

☐ ***grondverzet: dwarsprofiel schaal 1:100/1:250, begroting/offerte***

datum:

handtekening eigenaar:

handtekening aanvrager (indien geen eigenaar):

Toelichting beplantingsplan

Te beplanten grond: zand, dikte teeltlaag: 40 cm, vochtig

Toelichting per vak

vak : 1 (landschap) beplantingstype : houtsingel lengte/oppervl : 160 m, 1200 m² aantal rijen : 5 plantverband : 1,25 x 1,25 mtr. aantal stuks : 650 st bosplantsoen 1 st laanbomen menging : individueel	vak : 2 (landschap) beplantingstype : knotbomen en landschapsbomen langs het water en halve zolenlijn + geschoren haag langs schouwpad lengte/oppervl : 110 m, m² aantal rijen : 1 plantverband : haagplantsoen 4 st./mtr. knotbomen h.o.h. min. 7 mtr. laanbomen h.o.h. min. 10 mtr. aantal stuks : 20 st knotbomen 5 st laanbomen 450 st. haagplantsoen menging : individueel
vak : 3 beplantingstype : mussenheg, hoog lengte/oppervl : 60 m, m² aantal rijen : 1 plantverband : 4 st/mtr. aantal stuks : 250 st bosplantsoen st laanbomen menging : individueel	vak : 4 beplantingstype : laanbomen rij lengte/oppervl : 90 m, m² aantal rijen : 1 plantverband : laanbomen h.o.h. 12 mtr. aantal stuks : st bosplantsoen 8 st laanbomen menging : n.v.t.
vak : 5 beplantingstype : laanbomen in careé bij kanosteiger lengte/oppervl : - m² aantal rijen : n.v.t. plantverband : 4 x 4 mtr. aantal stuks : st bosplantsoen 4 st laanboom menging : individueel	vak : 6 beplantingstype : struweel rond P-plaats lengte/oppervl : 105 m, 525 m² aantal rijen : min. 3 plantverband : bosplantsoen 1,25 x 1,25 mtr. aantal stuks : 275 st bosplantsoen st laanbomen menging : individueel
vak : 7 (erf) beplantingstype : hoogstamfruitboomgaard doorlopend van oost naar westzijde met enkele notenbomen lengte/oppervl : m, m² aantal rijen : 3 plantverband : ± 12 x 12 mtr. aantal stuks : > 65 st hoogstamfruitbomen 3 st laanbomen menging : let op bestuiving	vak : 8 beplantingstype : cottage moestuin ; kamertuin symmetrisch ingedeeld door hagen lengte/oppervl : 1600 m² aantal rijen : n.v.t. plantverband : haagplantsoen 4 st/mtr. aantal stuks : st bosplantsoen st laanbomen menging : individueel → uitbreidingsrichting tuin/gespiegeld

Beplantingstype : houtsingel/bosje/haag/bomenrij/boomgaard
Menging : individueel (soorten door elkaar planten)
groepsgewijs (soorten in groepjes van 3-5 st van dezelfde soort aanplanten)

Verzamelstaat en bestellijst plantsoen voor : J.F.J. de Bont, Luiten Ambachtstraat 28 Raamsdonk

Naam (ned. naam/lat. naam)	Totaal	Aantal per vak							
	vak:	1	2	3	4	5	6	7	
Bosplantsoen (2 jarig materiaal (1+1), maat 60-100, m.u.v. beuk)									
Boomvormers									
Berk/ <i>Betula sp.</i>									
Beuk/ <i>Fagus sylvatica (H) (3 jarig)</i>									
Es/ <i>Fraxinus excelsior</i>	50	50							
Haagbeuk/ <i>Carpinus betulus(H)</i>	450		450						
Zomereik/ <i>Quercus robur</i>									
Zwarte els/ <i>Alnus glutinosa</i>	50	50							
Struikvormers									
Gelderse roos/ <i>Viburnum opulus</i>	125	75					50		
Grauwe wilg/ <i>Salix cinerea</i>									
Hazelaar/ <i>Corylus avellana</i>	75	75							
Hondsroos/ <i>Rosa canina</i>									
Kornoelje ,rode/ <i>Cornus sanguinea</i>	75	75							
Kornoelje, gele/ <i>Cornus mas</i>	25						25		
Liguster/ <i>Ligustrum vulgare (H)</i>	75			50			25		
Lijsterbes/ <i>Sorbus aucuparia</i>	25	25							
Meidoorn/ <i>Crataegus sp(H).</i>	250	100		75			75		
Sleedoorn/ <i>Prunus spinosa (niet mengen)</i>	50	50							
Veldesdoorn/ <i>Acer campestre(H)</i>	225	50		125			50		
Vogelkers/ <i>Prunus padus</i>	75	50					25		
Vuilboom/ <i>Rhamnus frangula</i>									
Mispel/ <i>Mespilus germanica</i>	75	50					25		
Totaal bosplantsoen	1625	650	450	250			275		

	vak:	2	4	5	7	
Laanbomen, maat 10-12						
Beuk/ <i>Fagus sylvatica</i>						
Es/ <i>Fraxinus excelsior</i>						
c.v.						
Hollandse linde/ <i>Tilia vulgaris</i>	5	5				
c.v. <i>Pallida</i>						
Kleinbladige linde/ <i>Tilia cordata</i>	3				3	
c.v.						
Noot/ <i>Juglans regia</i>	8		8			
Zomereik/ <i>Quercus robur</i>	4			4		
Totaal laanbomen	20	5	8	4	3	

	vak:	7	
Hoogstamfruitbomen (maat 8-10)			
Diverse soorten	> 65		> 65

	vak:	2	
Snelgroeiend loofhout (3 – 4 jarige stekken, selfmade)			
Populier / <i>Populus var.</i>			
Wilg/ <i>Salix var.</i>	20	20	
Veren:			

(H): soort ook geschikt voor geschoren hagen

* : Voor totaaloverzicht van te subsidiëren soorten : zie lijst Brabants Landschap



Verzamelstaat en bestellijst hoogstamfruitbomen voor: H. de Bont

Hoogstamfruitbomen inclusief gegevens m.b.t. bestuiving (* = zelfbestuivend)					
Appel	Bestuiving	Aantal	Peer	Bestuiving	Aantal
1.Brabantse Bellefleur	*,4,11		1. Beurre Hardy	4,3	
2.Dubbele Bellefleur	4,11		2. Brederode	*,1	
3.Glorie van Holland	5		3. Clapp's Favourite	1,4	
4.Gravensteiner	2,9,12		4. Conference	*,1,2	
5.Groninger kroon	*		5. Doyenne du Comice	3	
6.Jasappel	1,4,5		6. Gieser Wildeman	*	
7. Lemoenappel	5,9,12		7. Juttepeer	1,3	
8.Lombarts Calville	2		8. Saint Remy	1,2,3,4	
9.Notarisappel	10,12				
10.Schone van Boskoop	3,5,12				
11.Sterappel	1,3,13				
12.Yellow transparent	5,9,10				
13.Zoete Ermgaard	1,11				
Pruim	Bestuiving	Aantal	Kers	Bestuiving	Aantal
1. Belle de Louvain	*		1. Dubbele meikers	*,2,5	
2. Eldense blauwe	5,7		2. Mierlose Zwarte	4,5	
3. Ontario	*		3. Morel	*	
4. Opal	*		4. Udense Spaanse	1,2	
5.Reine Cl.d'Oullins	*,2,7		5. Varikse Zwarte	1,2	
6.Reine Cl.Verte	2,5,7				
7.Victoria	*,3,5				
Totaal aantal hoogstamfruitbomen					> 65

Plantafstanden	
Appels	10 – 12 mtr.
Peren	8 – 10 mtr.
Kersen, zoet	8 – 10 mtr.
Kersen, zuur	5 – 6 mtr.
Pruimen	5 – 6 mtr.

Overige benodigde materialen


Onderdeel	Totaal aantal /lengte
Boompaal, onverduurzaamd 250cmx 10cm	
Boomband + aanschuiflus	
Boompaal, acacia 250 cm x10 cm	
Pantanetgaas, maaswijdte 10x5 cm en hoogte van 180 cm (voor rundvee)	
Pantanetgaas, maaswijdte 10x5 cm en hoogte van 150 cm (voor schapen)	
Groencompost 20 kg per boom	

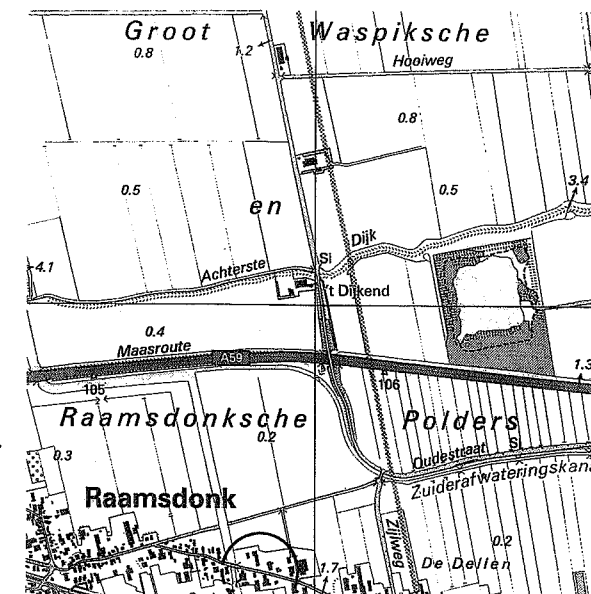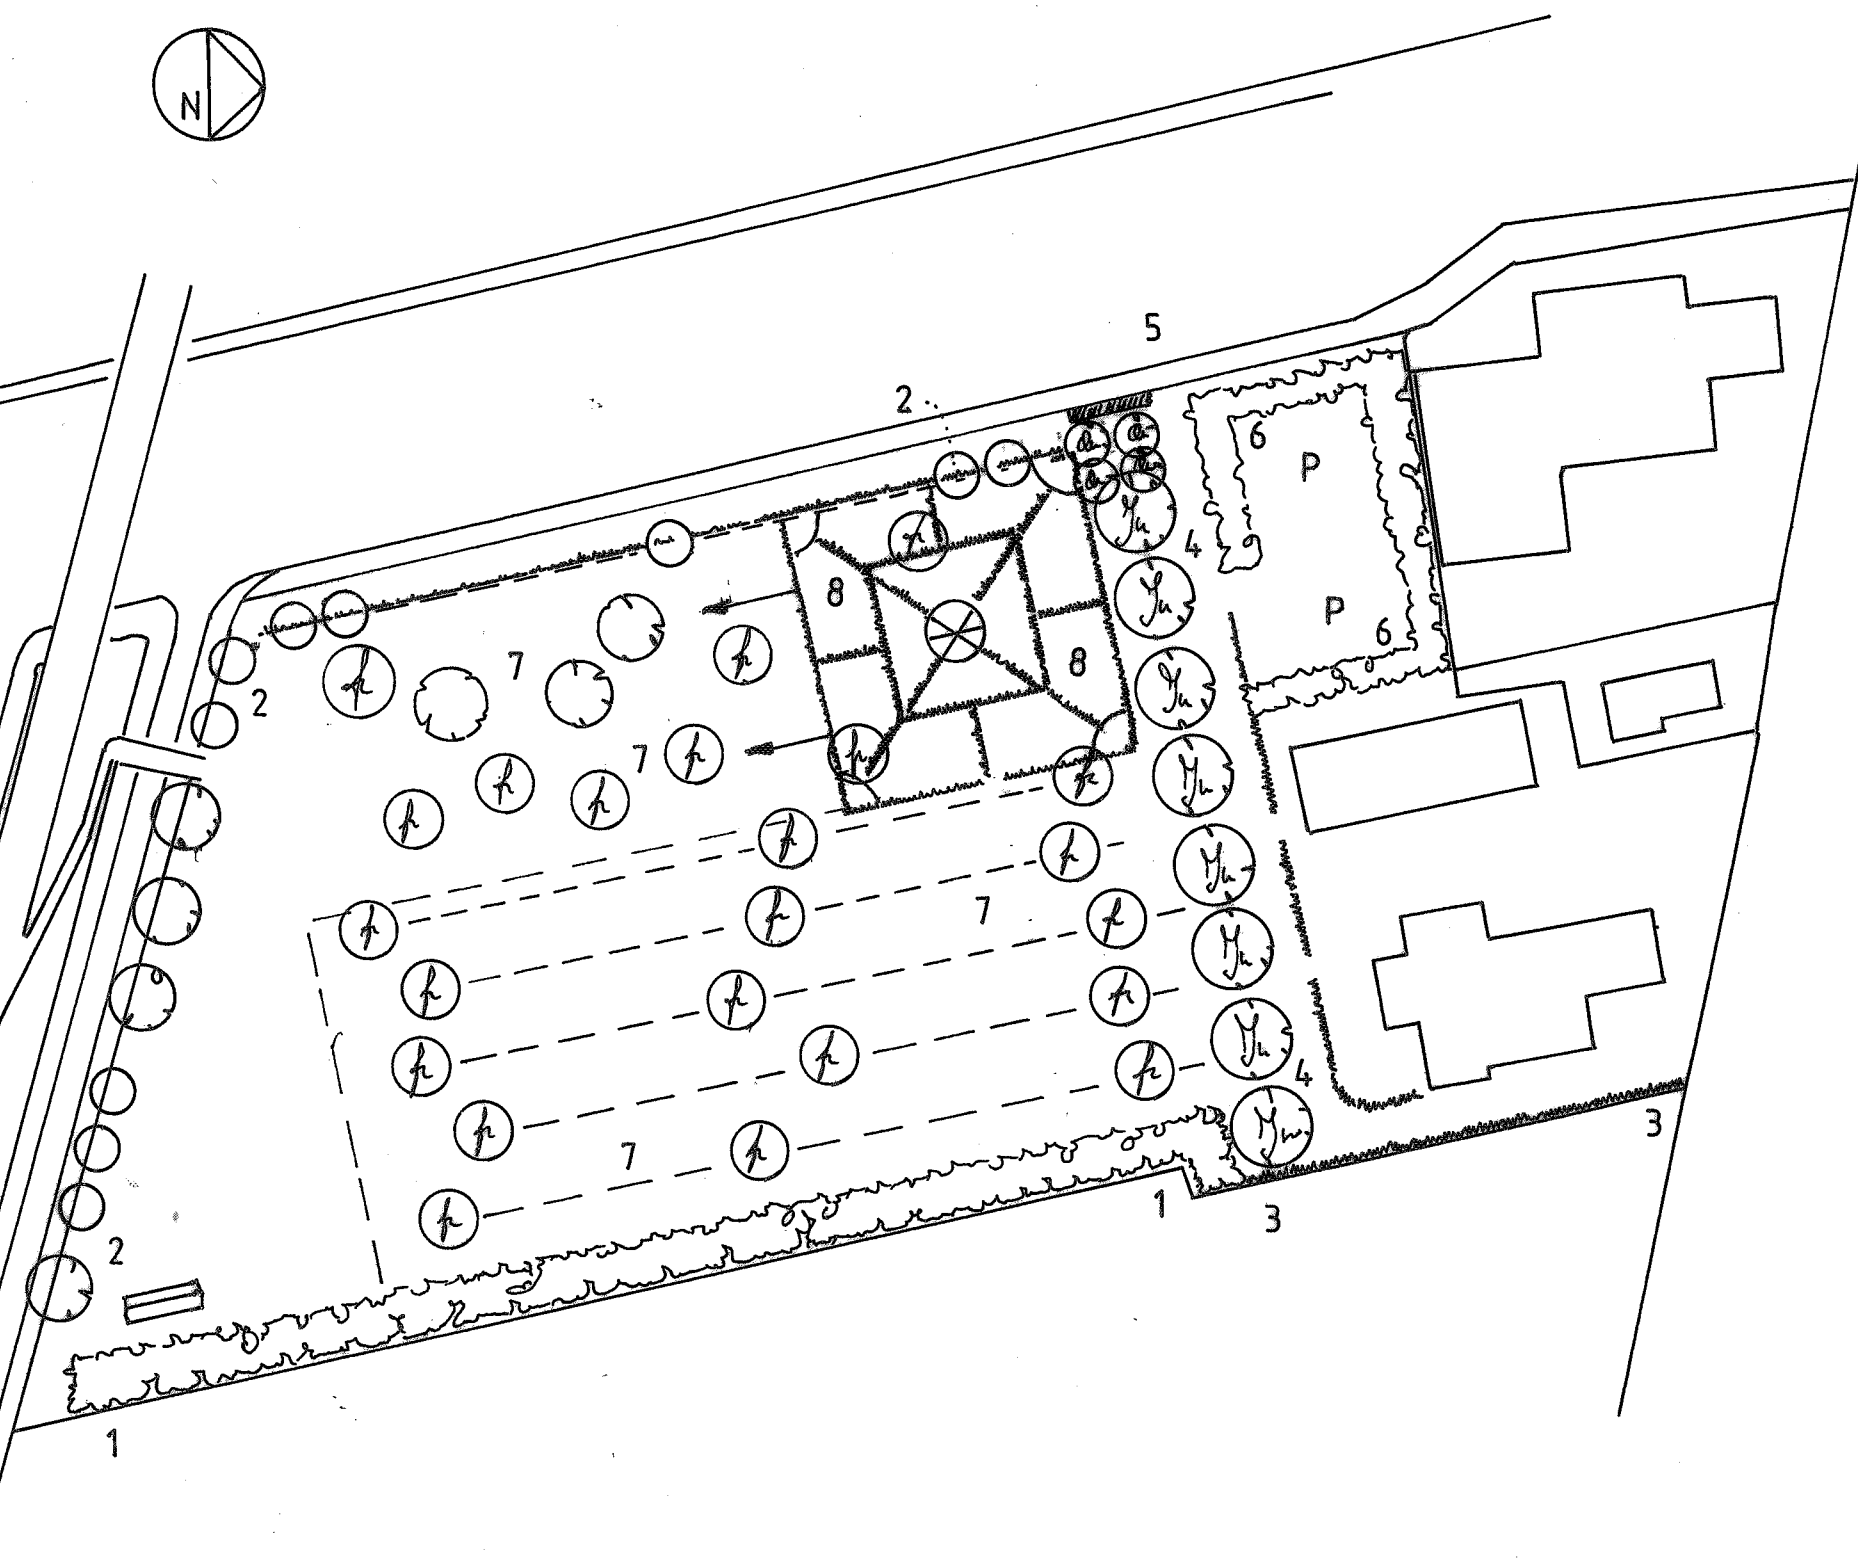


Schaal 1 : 25000

Top krt. : 19

Legenda

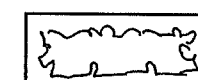

Houtsingel/struweel

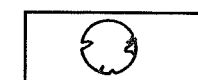


Landschapsboom




Mussenheg



Hoogstamfruitboom

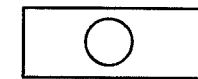

Knotwilgen

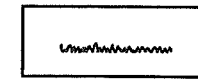

Haag

Inrichtings-/beplantingsplan voor:

Naam : Fam. De Bont

Adres : Luiten Ambachtstraat 28

Postcode : 4944 AT

Plaats : Raamsdonk

Telefoon : 0162 - 580524

Ontwerp : AS d.d.: 11 - 6 - 2009
gew.: 23 - 6 - 2011

Blad 1 van 1 Schaal : 1 : 1000

Stichting Het Noordbrabants Landschap
Coördinatiepunt Landschapsbeheer
Postbus 80 5076 ZH Haaren
Telefoon 0411 - 622775 Fax 0411 - 623691

