
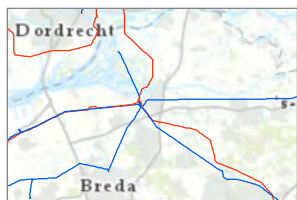



Legenda

Bestaande verbindingen

- Bestaande 380 kV verbinding
- Bestaande 150 kV verbinding
- Bestaande 150 kV verbinding - ondergronds
- Masten

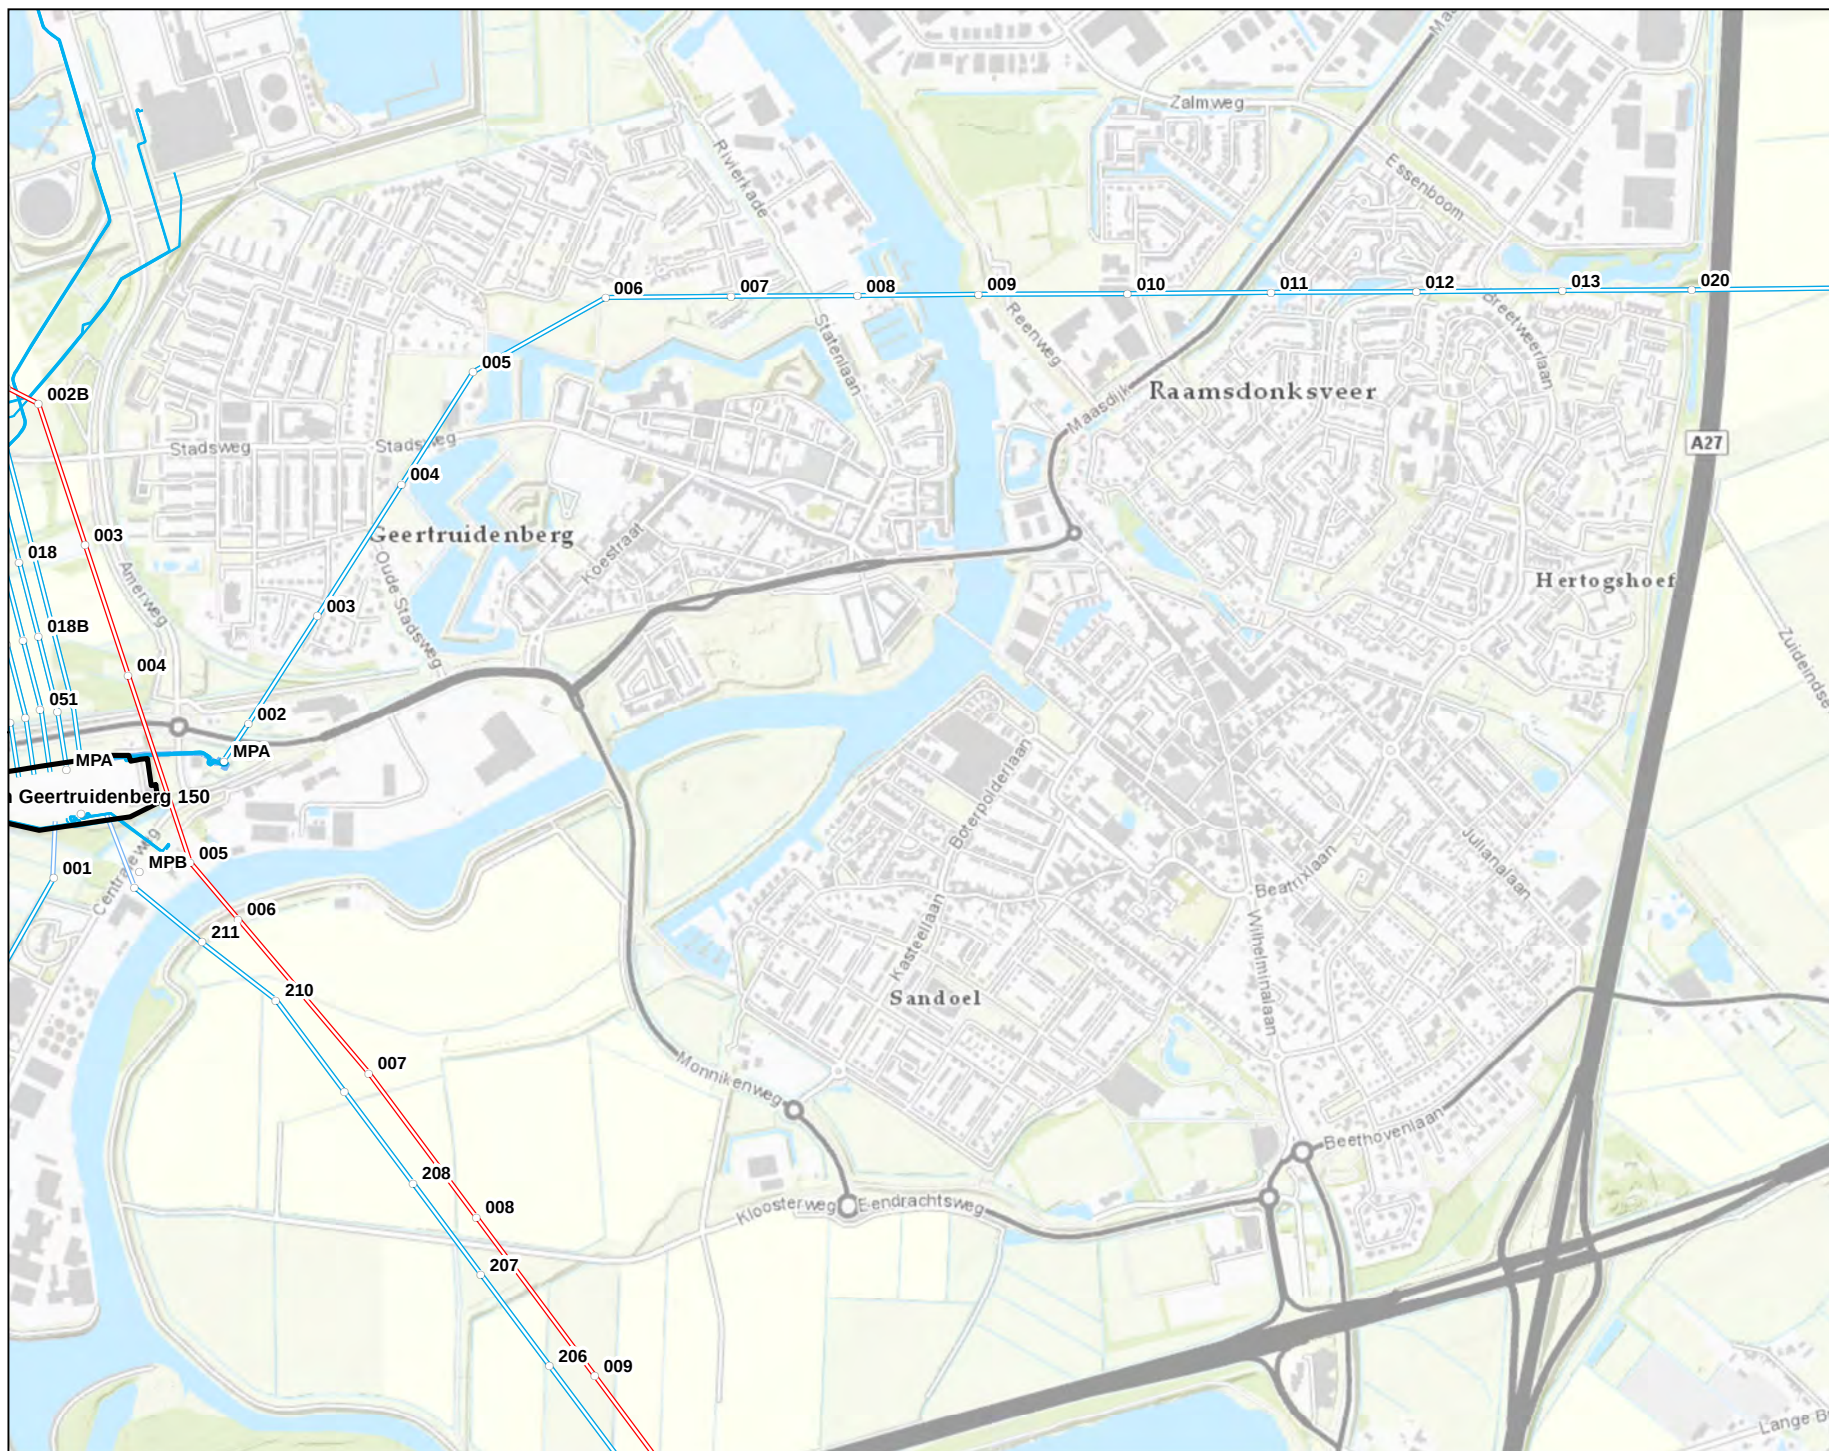

Versie	BP	Datum	17-6-2020
Schaal	1:15.000	Formaat	A4
Kenmerk	200617_GT150_trackkaart_A4_BP.mxd		

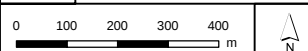

Aan deze tekening kunnen geen rechten worden ontleend. © TeneT TSO B.V.