




- doorsnede stal 1 -

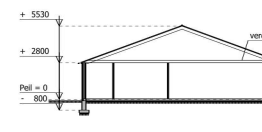


- doorsnede kantoorgebouw stal 1 -

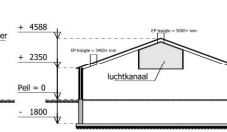


- doorsnede stal 3 -

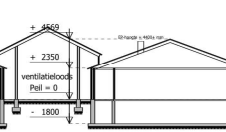


- doorsnede stal 2 -

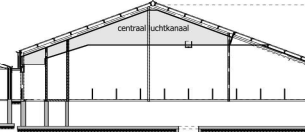

- doorsnede stal 4 -

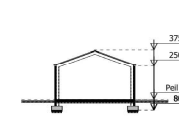

- doorsnede stal 6 -

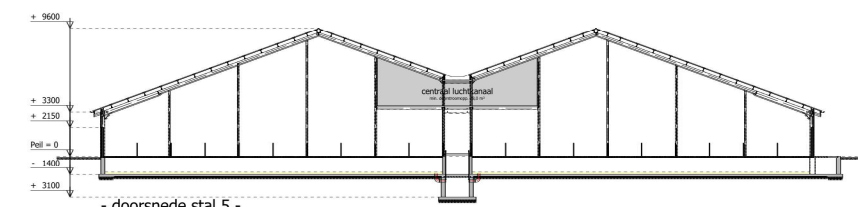

- doorsnede stal 5 -

Bedrijfsverzicht / aantal dierplaatsen

OMSCHRIJVING	GEBOUW-1	GEBOUW-2	GEBOUW-3	GEBOUW-4	GEBOUW-5	GEBOUW-6	TOTAAL
vleesvarkens		680 stuks		540 stuks	2.970 stuks		3.650 stuks
gespeende biggen	1.110 stuks	264 stuks		26 stuks			1.914 stuks
dragende en gusde zeugen			298 stuks	120 stuks			324 stuks
kraamzeugen			19 stuks	40 stuks			120 stuks
opfokzeugen			2 stuks		165 stuks		224 stuks
beer							2 stuks
drijfmeest opslag	450 m3	1.600 m3	1.500 m3	1.200 m3	4.400 m3		9.150 m3

Motoren en dergelijke

NR.	AANTAL	CAPACITEIT	OMSCHRIJVING
1		5,00 m3	olietank HBO (enkelwandige tank in lekbak)
2			gasmeter
3	2x	45,0 kw	CV-ketel (aardgas)
4		60,0 kw	CV-ketel (HBO)
5		3,50 kw	hogedrukreiniger
6		5,00 kw	electrisch handgereedschap
7		50,0 kw	CV-ketel (aardgas)
8	6x	6,00 ton	voersilo
9	6x	9,00 ton	voersilo
10		14,0 ton	voersilo
11	2x	0,75 kw	spuwaterpomp
12	2x	2,20 kw	circulatiepomp luchtwater
13		40,0 ltr/kg	reinigingsmiddelenkast
14		20,0 ltr/kg	medicijnkoelkast
15		0,37 kw	kadaverkoeling (0,15 kg R290)
16	2x	900 ltr	IBC container (zwavelzuur)
17	2x	40 m3	spuwaterpomp
18	6x	24,0 ton	voersilo
19		4,00 ton	voersilo
20	3x	16,0 ton	voersilo
21	3x	8,00 ton	voersilo
23		50 ltr/kg	bestrijdingsmiddelenkast
24		62,0 kw	tractor
25		10,0 kw	knikloader
26		100 kva	noodstroomaggregaat (mobiel)
27	2x	30,0 kw	CV-ketel (aardgas)
28		2,20 kw	pomp
29			drukvat
30		240 m	dieptebron
31	2x	25 ltr	smeermolie in lekbak
32	26x	0,75 kw	voervijzel
33		4,70 kw	aircoinstallatie (1,45kg R410A)
34	5x	20,0 ltr	CO2 gasfles
35	2x	15,0 kw	heater (aardgas)

0,50 kw	ventilator 450 mm
1,70 kw	ventilator 830 mm
MV	meet- / smoorunit

wnr.	symbool voor motor
	erfverharding
	betonrooster
	stalen driekant rooster
	kunststof rooster
	controleput (2x)
	poederblusser voor brandklasse A,B en C met vermelding van inhoud in kg

Groenlabelnummers


STAL NR.	GROENLABEL NR.	SOORT DIEREN
1	BWL 2005.01 V2	gespeende biggen
2	BWL 2005.01 V2	vleesvarkens
4	BWL 2005.01 V2	opfokzeugen
5	BWL 2007.02 V1	vleesvarkens

OPPERVLAKTE BEBOUWING


OMSCHRIJVING	OPPERVLAKTE
bestaand dakoppervlakte	4.848,1 m ²
toename dakoppervlakte	2.691,4 m ² +
dakoppervlakte totaal	7.539,5 m ²

OPPERVLAKTE ERFTERHARDING

OMSCHRIJVING	OPPERVLAKTE
bestaande erfverharding	1.914,9 m ²
toename erfverharding	806,3 m ² +
erfverharding totaal	2.721,2 m ²

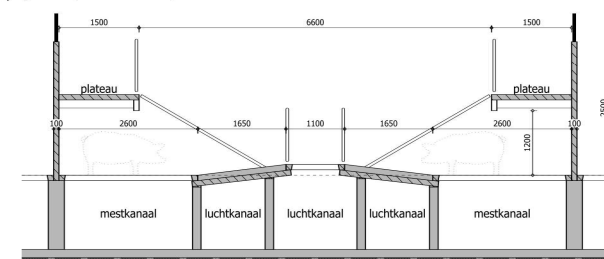


doorsnede D-D principe detail plateau voor vleesvarkens

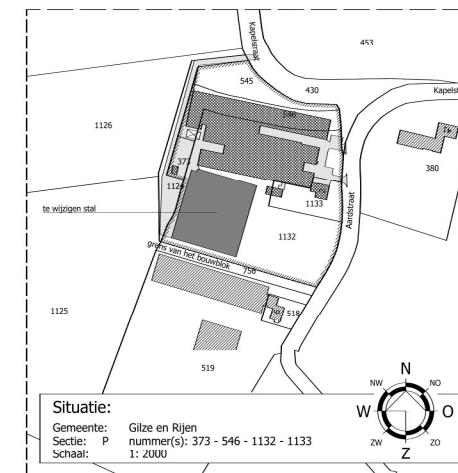

Situatie:

Gemeente: Gilze en Rijen
Sectie: P
Schaal: 1:2000

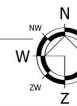

PROJECT	06225.B019	WISSELSCHAKEL
TEKENAAR	PJ	
SCHAL	1:200	
BLAD	1-02	
DATE	22-10-2013	
ONTWERP	Agarisch bedrijf aan de Aardstraat 2a te Molenschot	

ONTWERP - ADVISERING - BOUW - MILIEU - RUIMTELIJKE ORDENING - BOUWBEGELEIDING