



Formulier 'Historische toets t.b.v. vrijstelling bodemonderzoek'

GEGEVENS BOUWLOCATIE	
Adres	BIESTRAT 3
Postcode en plaats	5126 NH GILZE
Kadastrale gegevens	gemeente: Gilze en Rijen nummer: 941 en 942 sectie: 0
Naam eigenaar	A. van Hock
Adres eigenaar	Biestraat 3
Postcode en plaats	5126 NH Gilze
Telefoonnummer	06-13901806
Kwaliteitsklasse volgens bodemkwaliteitskaart (ontgravingskaart)	☒ schoon ☐ wonen ☐ industrie
Wat is het huidig gebruik van de locatie?	Agrarisch
Wat is het voormalig gebruik van de locatie?	Agrarisch
Wat is het toekomstig gebruik van de locatie?	Verblijfsrecreatie / Wonen
Is op de locatie sprake van een geval van bodemverontreiniging waarvoor de provincie het bevoegd gezag is?	☒ geen Wbb locatie (of niet-ernstig) ☐ Wbb locatie (ernstig), Wbb-code: ☐ onbekend
Is er op de locatie een bedrijf gevestigd (geweest)?	☐ nee ☒ ja, namelijk Agrarisch melkvee ☐ onbekend
Is/zijn er op de locatie gedempte sloten aanwezig?	☒ nee ☐ ja, zo ja, dan locatie aangeven op tekening ☐ onbekend
Zijn er op de locatie opslagtanks en/of leidingen voor vloeibare brandstof aanwezig (geweest)?	☐ nee ☒ ja, zo ja, dan locatie aangeven op tekening ☐ onbekend
Hebben er calamiteiten, morsingen of lekkages van vloeistoffen plaats gevonden?	☐ nee ☐ ja, zo ja, dan locatie aangeven op tekening ☒ onbekend
Is de locatie in het verleden opgehoogd?	☐ nee ☐ ja, met zo ja, dan locatie aangeven op tekening ☒ onbekend
Zijn er opstallen met asbesthoudend materiaal aanwezig of gesloopt of is er in het verleden asbesthoudend materiaal aanwezig geweest?	☐ nee ☒ ja, zo ja, dan locatie aangeven op tekening ☐ onbekend
Is op de locatie bodemonderzoek verricht?	☒ nee ☐ ja, zo ja, dan bodemonderzoek bijvoegen ☐ onbekend



Formulier 'Historische toets t.b.v. vrijstelling bodemonderzoek'

GEGEVENS BOUWLOCATIE (vervolg)	
Is er asbestverdacht materiaal waarneembaar op het maaiveld?	☒ nee ☐ ja, namelijk
Vinden er op naastgelegen percelen activiteiten plaats (of hebben plaatsgevonden) die tot bodemverontreiniging op de herkomstlocatie kunnen leiden?	☒ nee ☐ ja, namelijk ☐ onbekend
Is er andere informatie beschikbaar met betrekking tot mogelijke bodemverontreiniging?	☒ nee ☐ ja, namelijk

Eventuele opmerking(en)

.....

.....

.....

.....

.....

Ondertekening initiatiefnemer

Naam:

Adriaan van Hoek

Plaats:

Gilze

Datum:

22-11-2020

Handtekening:

Opdrachtgever: Melkveebedrijf A. van Hoek
Blestraat 3
5126 NH Gilze
Telefoon: 06-13901806
Bouwlocatie:
Idem.

Benaming: Situatie t.b.v. coördinaten
Regio Zuid en Oost
Telefoon: 0413-336800
Projectleider: Ing. T. van Esch
Telefoon: 06-53169171
E-mail: T.van.Esch@DLV.nl


Datum: 04-04-2013 RvDB
Schaal: 1:1000
Werknummer: B120569-61
Klantnummer: 239475
Blad: C10



Emissiepunten		
A	122877	395089
B	122886	395140
C	122875	395144
X		
Y		

Situatie

Gemeente : Gilze en Rijen
Sectie : 0
Nummer : 941, 942
Schaal : 1:1000

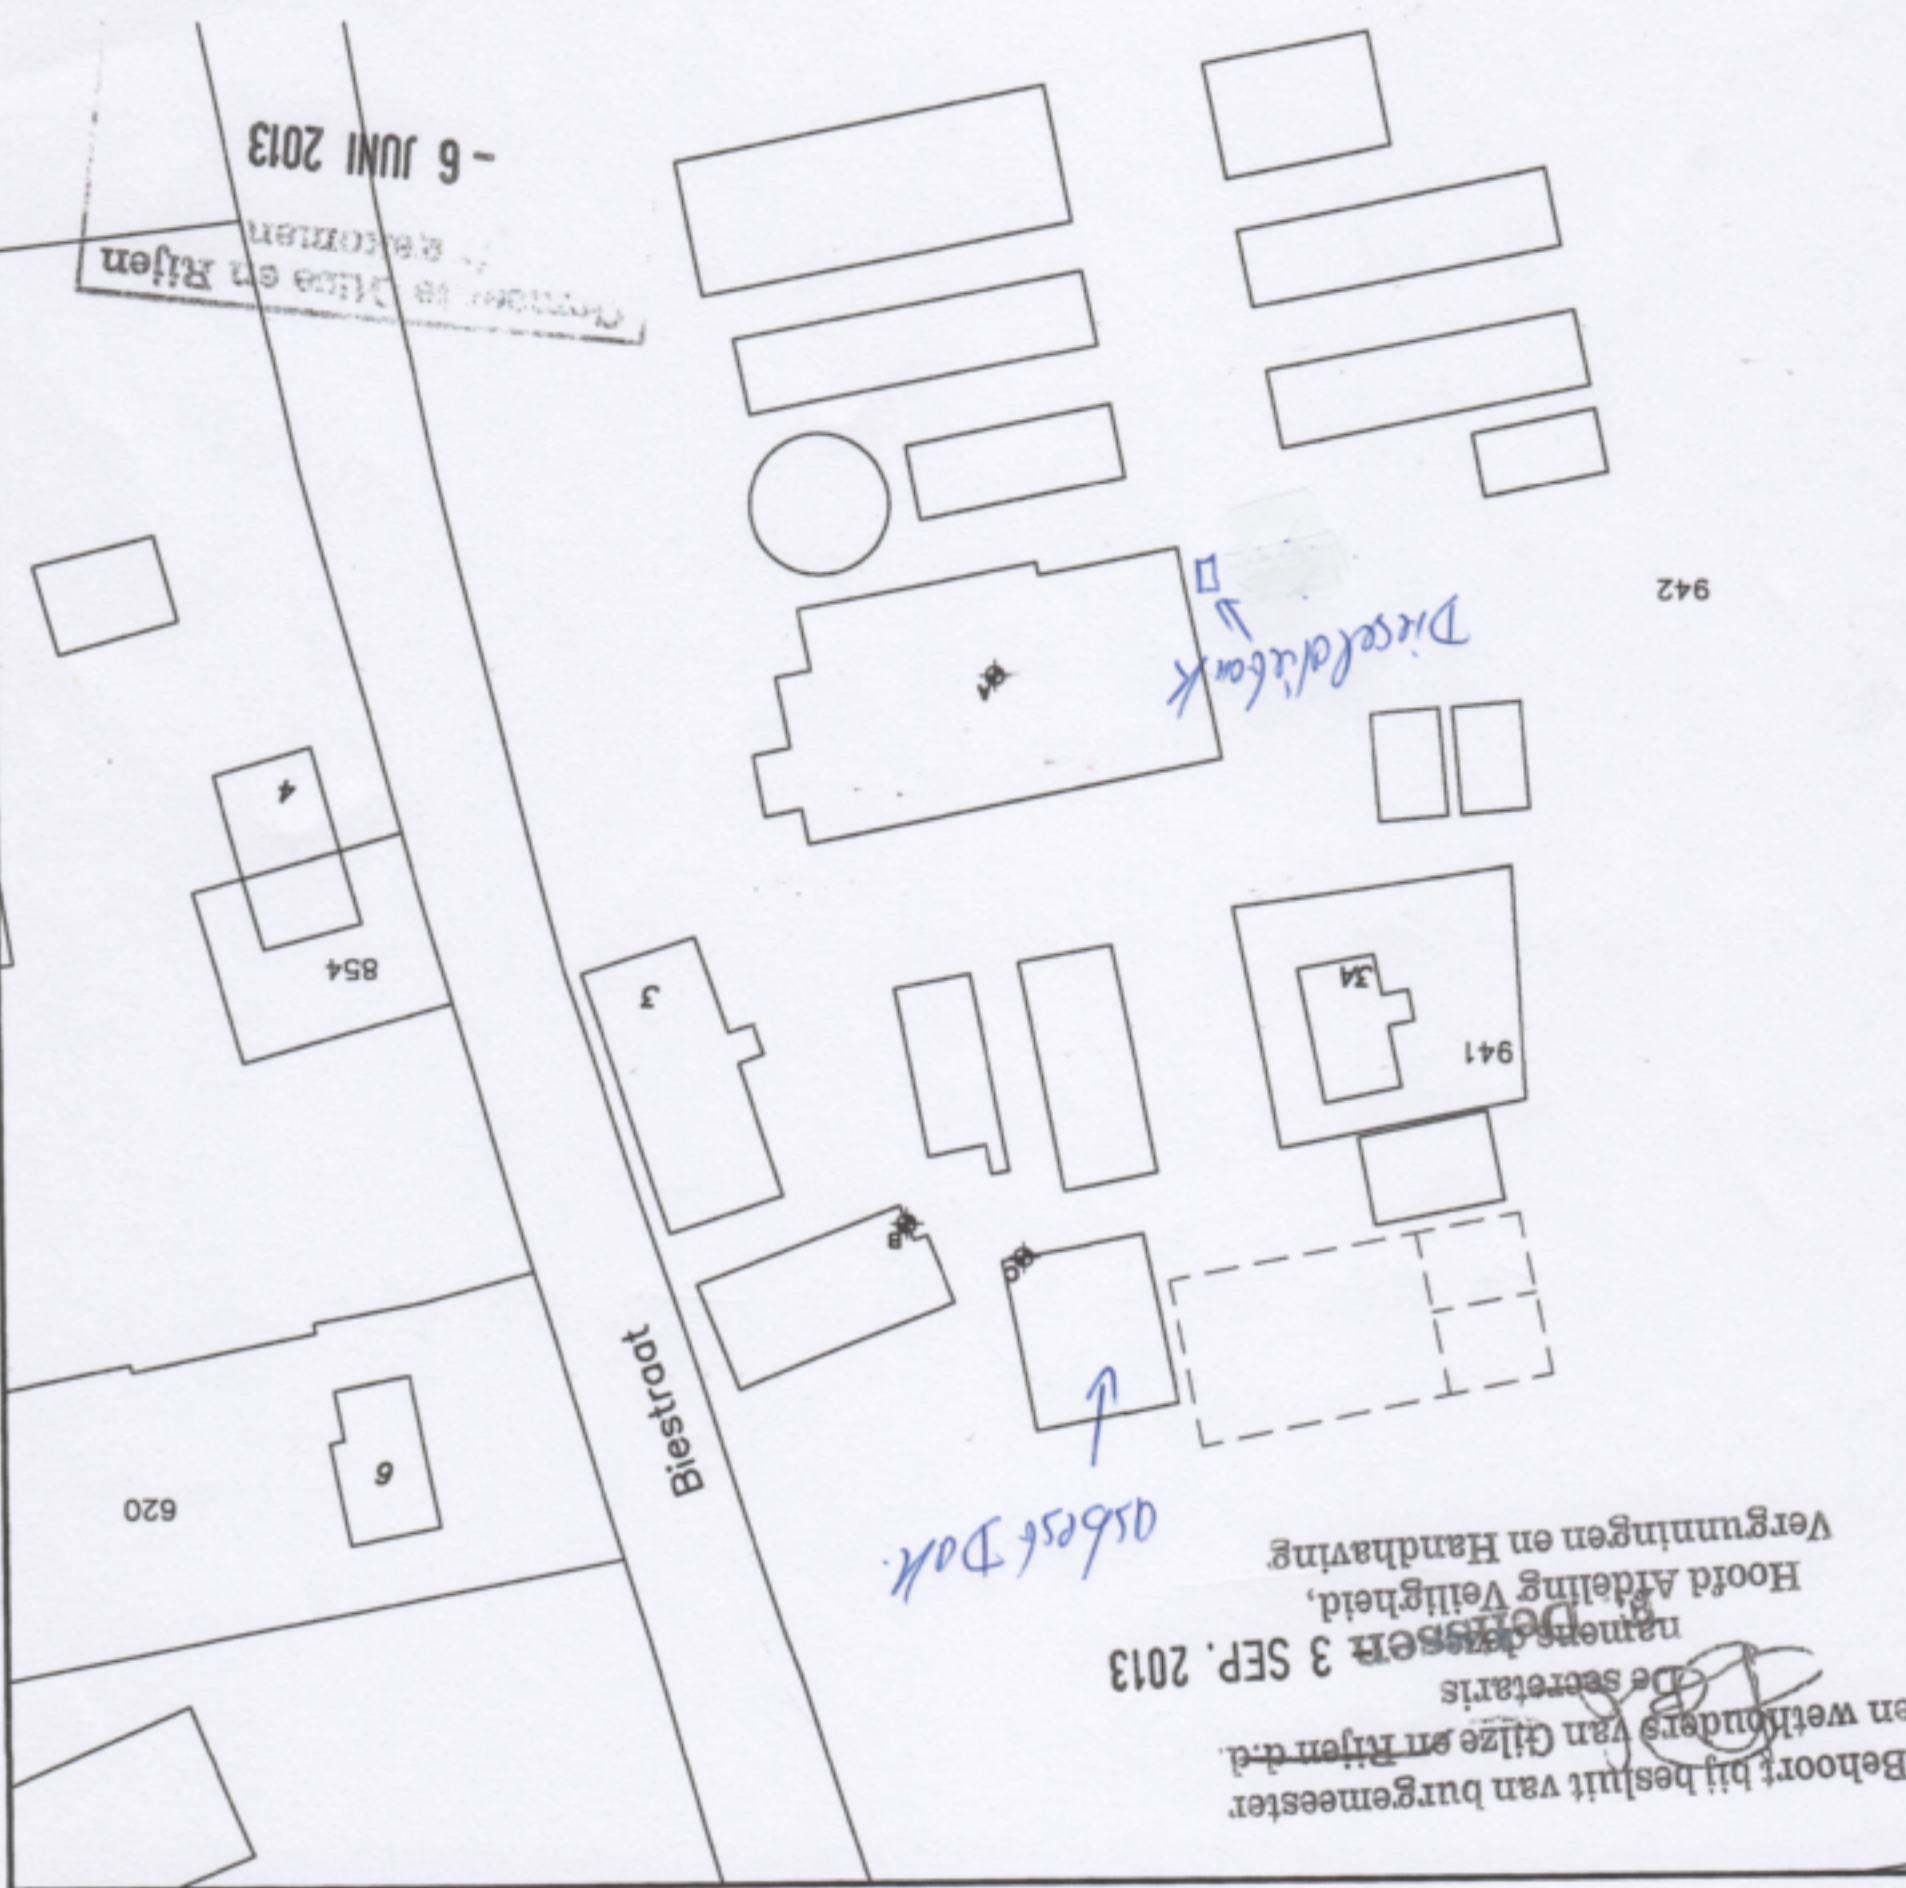

Behoort bij besluit van burgemeester en wethouders van Gilze en Rijen d.d. 3 SEP. 2013
namens de secretaris
Hoofd Afdeling Veiligheid,
Vergunningen en Handhaving