



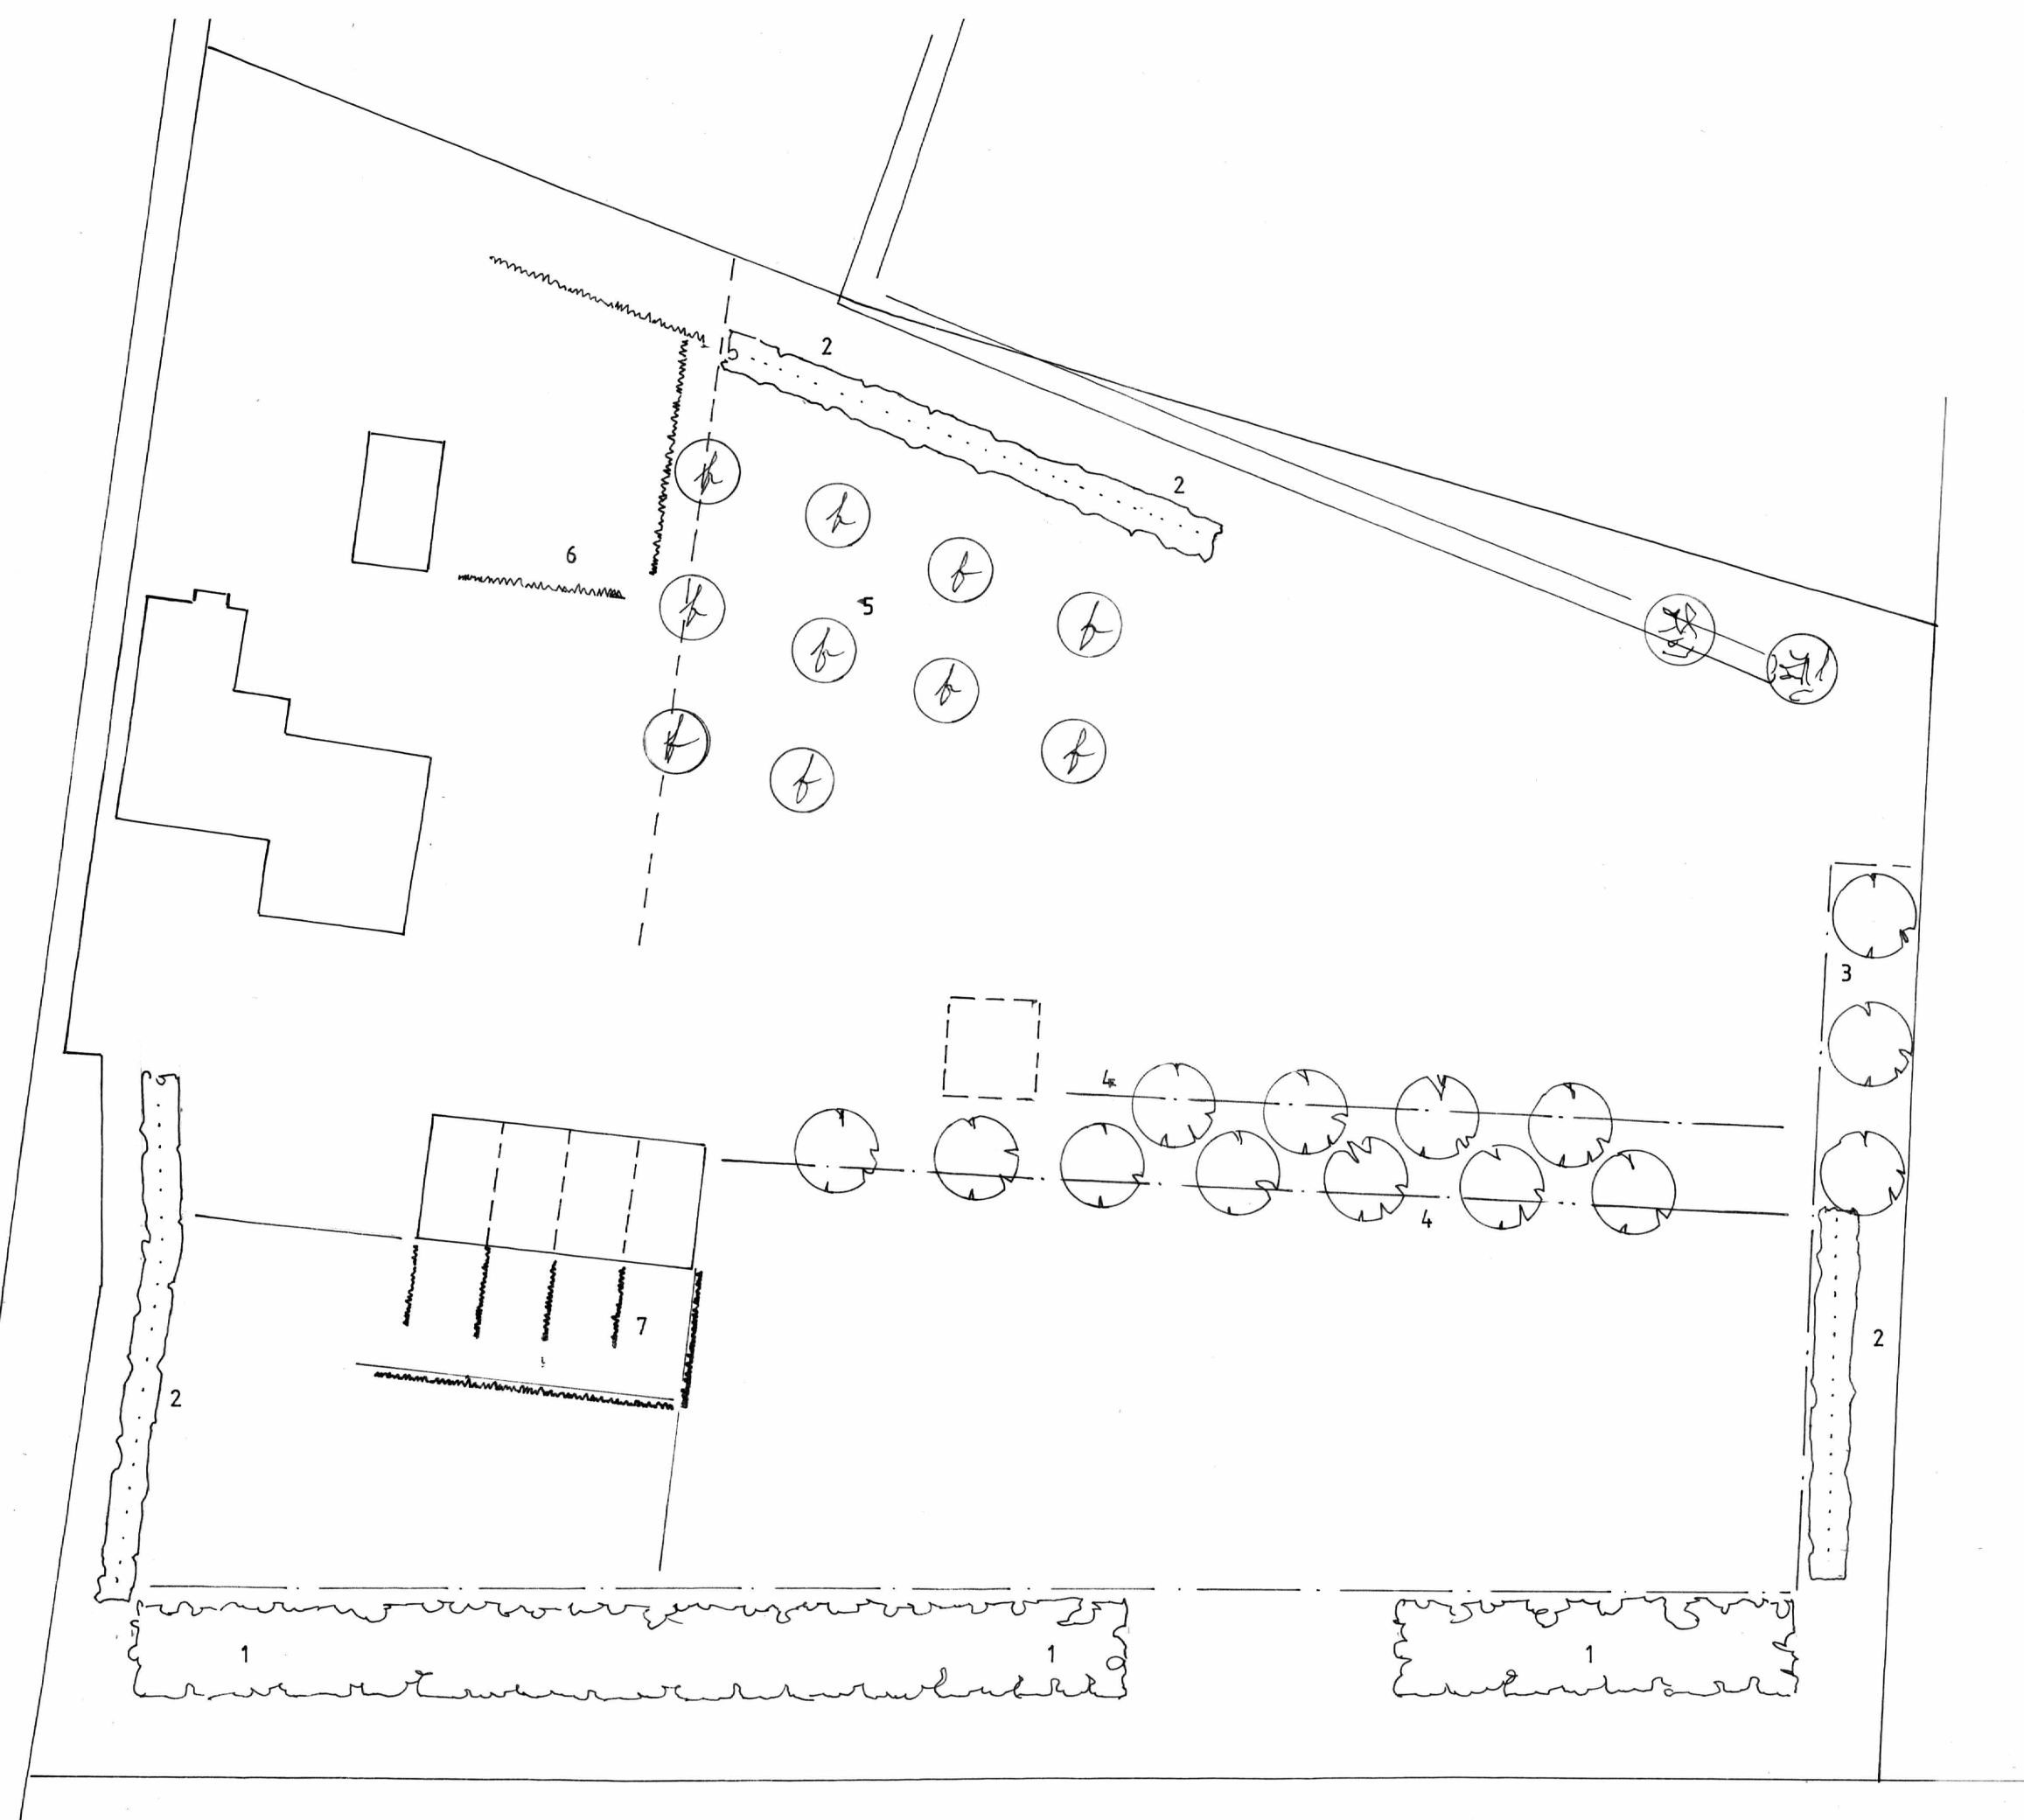


Legenda




Struweelheg

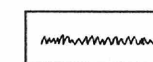


Knip- en scheerheg

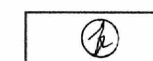


Hoogstamfruitbomen

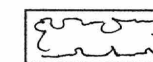

Houtsingel

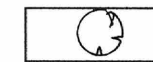

Landschapsbomen

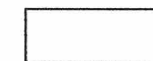

Ligging project

Gemeente : Gilze en Rijen
Kadastraal bekend : gemeente Gilze, sectie O, nummer 1503 en 1505
X/Y : 121633 x 394013

Inrichtings-/beplantingsplan voor:

Naam : Maaïke en Yoris Diezi

Adres : Chaamseweg 4

Postcode : 5126 NE


Plaats : Gilze

Telefoon : 06 53 21 82 54

Ontwerp : AS d.d.: 22 - 2 - 2021

Blad 1 van 1 Schaal 1 : 500
Bij afdruk op A3

Stichting Het Noordbrabants Landschap
Coördinatiepunt Landschapsbeheer
Postbus 80 5076 ZH Haaren
Telefoon 0411 - 622775 Fax 0411 - 623691

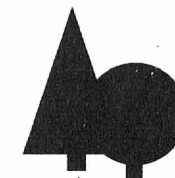

Format projectplan Stimuleringsregeling landschap

Datum opmaak : 22 – 2 - 2021

Gewijzigd :

Gegevens aanvrager:

Naam : Maaïke en Yoris Diezi
Adres : Chaamseweg 4
Postcode : 5126 NE
Woonplaats : Gilze
Telefoon : 06 53 21 82 54
Email : maaïke.meussen@tilburg.nl

Ligging project

Gemeente : Gilze en Rijen
Kadastraal bekend : gemeente Gilze, sectie O, nummer 1503 en 1505
X/Y : 121633 x 394013

Landschapstype(n) : Jonge zandontginning

Open gestelde thema's :

- Beleving
- Landschapontwikkeling
- Boerenlandvogels
- Landschapsbeheer

Dit projectplan heeft betrekking op :

X aanleg beplanting (voeg ontwerp toe en vul onderdelen 'Aanleg beplanting' en 'Plantsoenlijst' in)

- ☐ aanleg poel (voeg ontwerp toe en vul onderdeel 'Aanleg poel' in)
- ☐ aanleg natuurvriendelijke oever (voeg ontwerp toe en vul onderdeel 'Aanleg natuurvriendelijke oever' in)
- ☐ aanleg graslandpakketten G2, G3
- ☐ aanleg bouwlandpakketten B1, B2
- ☐ aanleg recreatiepakketten, W1
- ☐
- ☐



Aanleg beplantingen

Te beplanten grond:

☒ zand

☐ klei

☐ veen of moerig

Toelichting per beplantings/beheerseenheden

Beplantingstype : houtsingel, bosje, haag, bomenrij of boomgaard

Menging : individueel (soorten door elkaar planten) of groepsgewijs (soorten in groepjes van 3 – 7 st. van dezelfde soort)

Be : 1 beplantingstype : Bossingel (inpassing ??) lengte/oppervl. : 105 x 7,5 = 787,50 m2 aantal rijen : 5 plantverband : 1,25 x 1,25 m. aantal stuks : 500 st bosplantsoen st haagplantsoen st veren st laanbomen st hoogstamfruitbomen st knotwilgenstek st snelgroeiend loofhout menging : individueel	Be : 2 beplantingstype : Struweelheg (subsidiabel via SN3) lengte/oppervl. : 108 x 3 = 324 m2 aantal rijen : 1 plantverband : 4 st/m. aantal stuks : 432 st bosplantsoen st haagplantsoen st veren st laanbomen st hoogstamfruitbomen st knotwilgenstek st snelgroeiend loofhout menging : individueel
Be : 3 beplantingstype : Landschapsbomen (Stila) lengte/oppervl. : 30 x 3 = 90 m2 aantal rijen : 1 plantverband : h.o.h. 10 m. aantal stuks : st bosplantsoen st haagplantsoen st veren 3 st laanbomen st hoogstamfruitbomen st knotwilgenstek st snelgroeiend loofhout menging : n.v.t.	Be : 4 beplantingstype : Laantje met landschapsbomen (Stila) lengte/oppervl. : 70 x 8 = 560 m2 aantal rijen : 2 plantverband : 5 x 10 m. aantal stuks : st bosplantsoen st haagplantsoen st veren 11 st laanbomen st hoogstamfruitbomen st knotwilgenstek st snelgroeiend loofhout menging : n.v.t.

Be : 5 beplantingstype : Hoogstamfruitbomen (subsidiabel SN3) lengte/oppervl. : 30 x 35 = 1050 m² aantal rijen : 3 plantverband : 10 x 10 m. aantal stuks : - st bosplantsoen - st haagplantsoen - st veren - st laanbomen 10 st hoogstamfruitbomen - st knotwilgenstek - st snelgroeiend loofhout menging : let op bestuiving	Be : 6 beplantingstype : Knip- en scheerheg rond moestuin lengte/oppervl. : 55 aantal rijen : 1 plantverband : 4 st/m. aantal stuks : 220 st bosplantsoen - st haagplantsoen - st veren - st laanbomen - st hoogstamfruitbomen - st knotwilgenstek - st snelgroeiend loofhout menging : n.v.t.
Be : 7 beplantingstype : Kip- en scheerheg bij woonunits lengte/oppervl. : 65 aantal rijen : 1 plantverband : 4 st/m. aantal stuks : 260 st bosplantsoen - st haagplantsoen - st veren - st laanbomen - st hoogstamfruitbomen - st knotwilgenstek - st snelgroeiend loofhout menging :	Be : beplantingstype : lengte/oppervl. : aantal rijen : plantverband : aantal stuks : - st bosplantsoen - st haagplantsoen - st veren - st laanbomen - st hoogstamfruitbomen - st knotwilgenstek - st snelgroeiend loofhout menging :
Be : beplantingstype : lengte/oppervl. : aantal rijen : plantverband : aantal stuks : - st bosplantsoen - st haagplantsoen - st veren - st laanbomen - st hoogstamfruitbomen - st knotwilgenstek - st snelgroeiend loofhout menging :	Be : beplantingstype : lengte/oppervl. : aantal rijen : plantverband : aantal stuks : - st bosplantsoen - st haagplantsoen - st veren - st laanbomen - st hoogstamfruitbomen - st knotwilgenstek - st snelgroeiend loofhout menging :



Plantsoenlijst : zie ook sjabloon stila plantsoenlijst (excel)

Naam (ned. naam/ <i>lat. naam</i>)	Totaal	Aantal per beplantingsBe									
	Be:	1	2	3	4	5	6	7			
Bosplantsoen (2 jarig plantmateriaal, maat 60-80 of 60-100)											
Boomvormers											
Berk/ <i>Betula sp.</i>											
Beuk/ <i>Fagus sylvatica (H) (3 jarig)</i>	480						220	260			
Haagbeuk/ <i>Carpinus betulus(H)</i>	50		50								
Winterlinde / <i>Tilia cordata (H)</i>	75	50	25								
Zomereik/ <i>Quercus robur</i>											
Zwarte els/ <i>Alnus glutinosa</i>	50	50									
Zoete kers / <i>Prunus avium</i>											
Struikvormers											
Gelderse roos/ <i>Viburnum opulus</i>											
Grauwe wilg/ <i>Salix cinerea</i>											
Hazelaar/ <i>Corylus avellana</i>	50	50									
Hondsroos/ <i>Rosa canina</i>											
Hulst / <i>Ilex aquifolium</i>											
Kornoelje ,rode/ <i>Cornus sanguinea</i>	50		50								
Kornoelje, gele/ <i>Cornus mas</i>	25		25								
Liguster/ <i>Ligustrum vulgare (H)</i>											
Lijsterbes/ <i>Sorbus aucuparia</i>	50	50									
Meidoorn/ <i>Crataegus sp(H).</i>	300	100	200								
Sleedoorn/ <i>Prunus spinosa</i>											
Veldesdoorn/ <i>Acer campestre(H)</i>	50		50								
Vogelkers/ <i>Prunus padus</i>	50	50									
Vlier / <i>Samucus nigra</i>	25	25									
Vuilboom/ <i>Rhamnus frangula</i>	75	75									
Wilde appel / <i>Malus sylvestris</i>	7		7								
Egelantier / <i>Rosa rubiginosa</i>											
Mispel / <i>Mespilus germanica</i>	25		25								
Totaal bosplantsoen	1412	500	432				220	260			



	Be:			3	4	5				
Beuk/ <i>Fagus sylvatica</i>										
Hollandse linde/ <i>Tilia vulgaris</i>										
Kleinbladige linde/ <i>Tilia cordata</i>	3			3						
Noot/ <i>Juglans regia</i>	11				11					
Zomereik/ <i>Quercus robur</i>										
Totaal laanbomen	14			3	11					

	Be:					5				
Soort:										

	Be:					5				
Hoogstamfruitbomen (maat 8-10)										
Diverse soorten	10					10				

	Be:									
Snelgroeiend loofhout (1 jarige bewortelde stek) en knotwilgenstek										
Populier /Populus var.....										
Wilg/ Salix var.....										
Knotwilgenstek										

Verzamelstaat hoogstamfruitbomen:

Hoogstamfruitbomen inclusief gegevens m.b.t. bestuiving (* = zelfbestuivend)					
Appel	Bestuiving	Aantal	Peer	Bestuiving	Aantal
1.Brabantse Bellefleur	*,4,11		1. Beurre Hardy	4,3	
2.Dubbele Bellefleur	4,11		2. Brederode	*,1	
3.Glorie van Holland	5		3. Clapp's Favourite	1,4	
4.Gravensteiner	2,9,12		4. Conference	*,1,2	
5.Groninger kroon	*		5. Doyenne du Comice	3	
6.Jasappel	1,4,5		6. Gieser Wildeman	*	
7. Lemoenappel	5,9,12		7. Juttepeer	1,3	
8.Lombarts Calville	2		8. Saint Remy	1,2,3,4	
9.Notarisappel	10,12				
10.Schone van Boskoop	3,5,12				
11.Sterappel	1,3,13				
12.Yellow transparent	5,9,10				
13.Zoete Ermgaard	1,11				
Pruim	Bestuiving	Aantal	Kers	Bestuiving	Aantal
1. Belle de Louvain	*		1. Dubbele meikers	*,2,5	
2. Eldense blauwe	5,7		2. Mierlose Zwarte	4,5	
3. Ontario	*		3. Morel	*	
4. Opal	*		4. Udense Spaanse	1,2	
5.Reine Cl.d'Oullins	*,2,7		5. Varikse Zwarte	1,2	
6.Reine Cl.Verte	2,5,7				
7.Victoria	*,3,5				
Totaal aantal hoogstamfruitbomen					10

Overige benodigde materialen

Onderdeel	Totaal aantal /lengte
Boompaal, onverduurzaamd 250cmx 10cm	
Boomband + aanschuiflus	
Boompaal, acacia 250 cm x10 cm	
Pantanetgaas, maaswijdte 10x5 cm en hoogte van 180 cm (voor rundvee)	
Pantanetgaas, maaswijdte 10x5 cm en hoogte van 150 cm (voor schapen)	



Onderdeel plaatsen of verplaatsen raster ter bescherming beplantingselementen

Plaatsen raster

- ☐ plaatsen rundveeraster; palen* op 4 meter afstand en 2 puntdraden : m1
- ☐ plaatsen elektrisch rundveeraster; palen* op 10 meter afstand en 2 gladde draden : m1
- ☐ plaatsen schapenraster; palen* op 3 meter afstand en zwaar gelijkmatig ursusgaas van 100 cm hoogte: m1

*; met palen worden onbehandelde houten palen bedoeld met een hogere duurzaamheidsklasse zoals; robinia/acacia, tamme kastanje of eiken maat 10-12

Verplaatsen bestaand raster

- ☐ verplaatsen van bestaand rundveeraster: m1
- ☐ verplaatsen van bestaand schapenraster : m1

Onderdeel plaatsen boomkorf

- ☐ type rund; 2 boompalen robinia plaatsen + boomband met aanschuiflus
aanbrengen pantanetgaas 150 cm(L)x180 cm(H) : stuks
- ☐ type schaap; 2 boompalen robinia plaatsen + boomband met aanschuiflus
aanbrengen pantanetgaas 120 cm(L)x150 cm(H)of
120 cm(L) x zwaar gelijkmatig ursusgaas van 100 cm (H) : stuks



