


DOORSNEDE STAL 1

DOORSNEDE STAL 1A


DOORSNEDE STAL 2

DOORSNEDE STAL 2A


DOORSNEDE STAL 2B

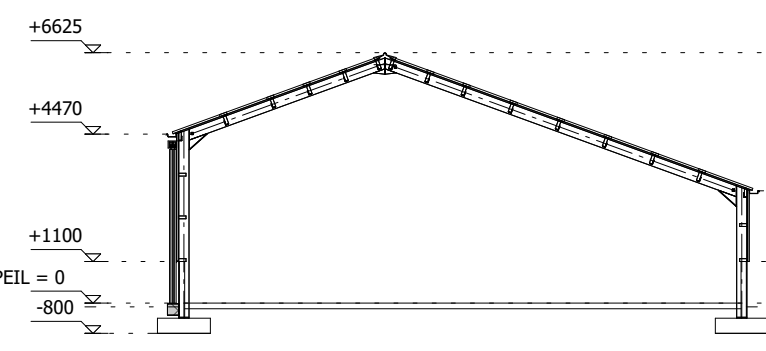

DOORSNEDE STAL 3

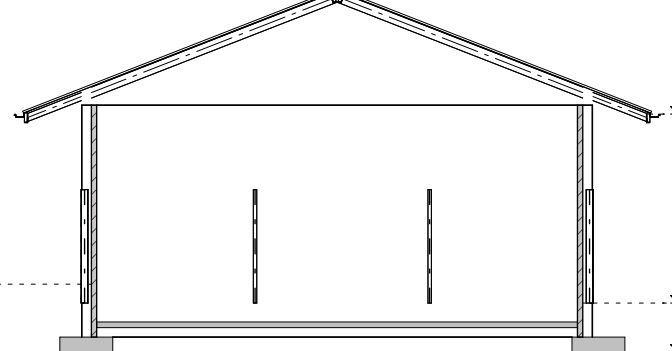

DOORSNEDE GEBOUW 4

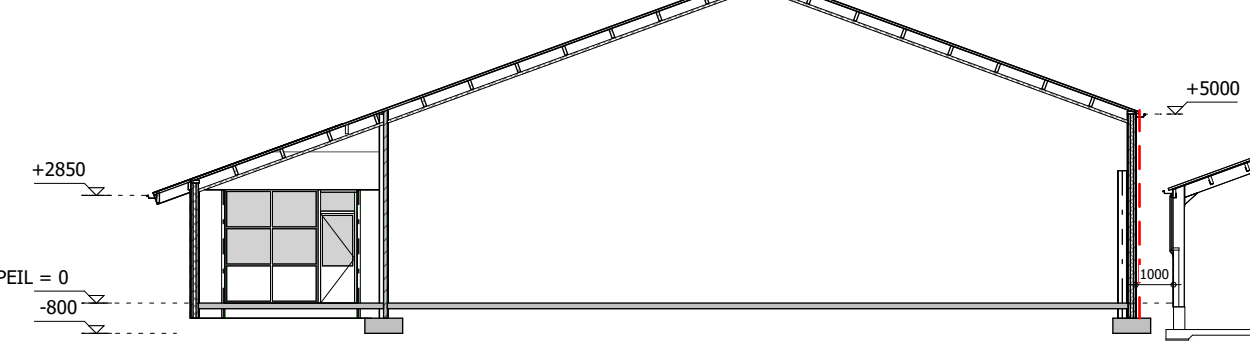

DOORSNEDE STAL 5

BEDRIJFSOVERZICHT / AANTAL DIERPLAATSEN

Gebouw	Omschrijving	geiten ouder dan 1 jaar	opfokgeiten van 61 dagen tot en met 1 jaar	opfokgeiten en mestlammeren tot en met 60 dagen	bokken	drifmest opslag	vaste mestopslag	spoeiwat opslag
GEBOUW 1	stal	745		430				
GEBOUW 1A	stal	600						
GEBOUW 2	stal					25 m³	1950 m³	50 m³
GEBOUW 2A	stal	320	500	252	20		55 m³	270 m³
GEBOUW 2B	stal							
GEBOUW 3	machine bergring							
GEBOUW 4	opslag hooi en stro							
GEBOUW 5	melkstal						1530 m³	
VASTE MESTOPSLAG	mestopslag						3535 m³	320 m³
TOTAAL		1665	500	930	20	25 m³		

VENTILATOREN

Nummer	Aantal	Omschrijving	Capaciteit
1	1	ventilator Ø400mm	0,27kW
2	11	ventilator Ø800mm	1,09 kW
3	1	ventilator Ø930mm	1,30kW

Deze nummers vervallen zodra gebouw 5 gereed is

MOTOREN EN DERGELIJKE

NR.	AANTAL	OMSCHRIJVING	CAPACITEIT
1	1	hogedrukreiniger	5 kW
2	1	laspapparaat	6 kW
3	1	laspapparaat	2,2 kW
4	1	gaasmaler	3 kW
5	1	elektrisch handgereedschap	9 kW
6	1	compressor	2,2 kW
7	1	afgevoerde olie in lekbak	60 ltr
8	1	smeerolie in lekbak	200 ltr
9	1	bestrijdingsmiddelen kast	50ltr + 15kg
10	1	boiler 120 ltr	1,50 kW
11	1	tractor	50 kW
12	1	tractor	80 kW
13	1	verreiker	45 kW
14	2	voersilo	8 ton
15	3	voersilo	16 ton
16	2	boiler 120 ltr	1,50 kW
17	1	hogedrukreiniger	5 kW
18	1	fonteinaggregaat	4,5 kW
19	1	reinigingsautomaat melkmachine	2 kW
20	2	vacuumpomp	4,5 kW
21	2	reinigingsmiddelen in (in kast)	75ltr + 25kg
22	1	melkpomp	0,5 kW
23	1	melkstal	10.000 ltr
24	2	roeststallette	1,5 kW
25	1	melkwacht	1 kW
26	1	tankepoelautomaat	0,5 kW
27	1	bestrijdingsmiddelen kast	50ltr + 15kg
28	6	voervijzel	1 kW
29	1	computer	1 kW
30	1	deschbak (dubbelwandig)	3000 ltr
31	1	electr. dieselpomp	1 kw
32	1	laadverplaats (mobiel)	
33	1	voersilo	4 ton
34	1	grondwaterbron voor beregening (25m diep)	45 m³/jaar
35	1	bron	25 m³
36	1	pomp <10m³/jaar	2,2 kW
37	1	afvalcontainer	1100 kg
38	1	opslag hooi / stro	50 kg
39	1	mobile noodstroomaggregaat	65 kW
40	2	aandrijfmotor carroussel	1,5 kW
41	1	melkpomp	1 kW
42	2	boiler 120 ltr	1,50 kW
43	1	hogedrukreiniger	5 kW
44	1	voersilo	4,5 kW
45	1	vacuumpomp	4,5 kW
46	1	reinigingsautomaat melkmachine	2 kW
47	1	melkstal	10.000 ltr
48	2	roeststallette	1,5 kW
49	1	melkwacht	1 kW
50	1	tankepoelautomaat	0,5 kW
51	1	medicijnkast	1 kW

symbol voor ventilator (verticaal)

symbol voor motor

erfverharding

brandscherm 60 min. W5000 volgens NEN 6069

zelfsluitende deur aan 2 zijdes brandwerend 60 min. W5000 volgens NEN 6069


spieschijnblazer voor brandklasse A en B volgens NEN 2559

vermindering van inhoud in ltr

brandhassel in meters met KWT-leur singeltoortat 3/4 inch volgens NEN 2559

OPPERVLAKTE BEBOUWING

OMSCHRIJVING	OPPERVLAKTE
bestaande dakoppervlakte	4227,1 m²
nieuwe dakoppervlakte	452,0 m²
TOTAAL	4679,1 m²

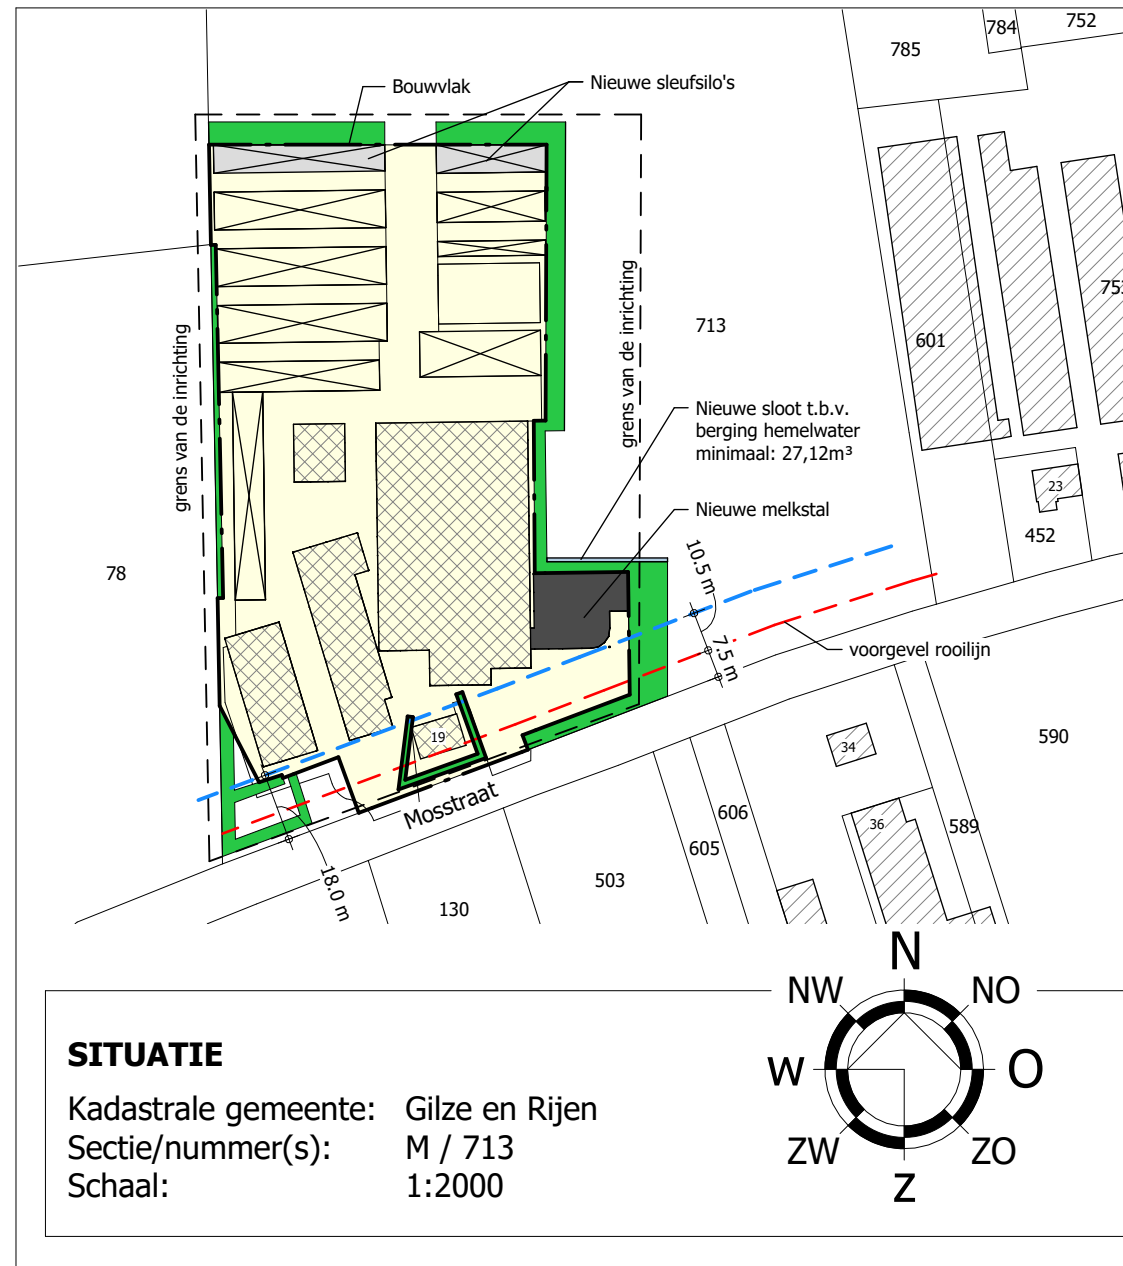

SITUATIE
Kadastrale gemeente: Gilze en Rijen
Sectie/nummer(s): M / 713
Schaal: 1:2000



PROJEKTNUMMER: 01186-H057
TITEL: Milieu neutraal veranderen
TEKENING: 1:200
SCHALE: 1:01
TEKENAR: RvD
SCHALE: 1:200
SCHALE: 1:01
DATUM: 06-05-2021
WILDEGEN: 02-05-2022
WILDEGEN: 10-11-2023
WILDEGEN: 04-12-2023

AGRICULTURAL BUSINESS
Agrarisch bedrijf aan de Mosstraat 19 te Rijen