





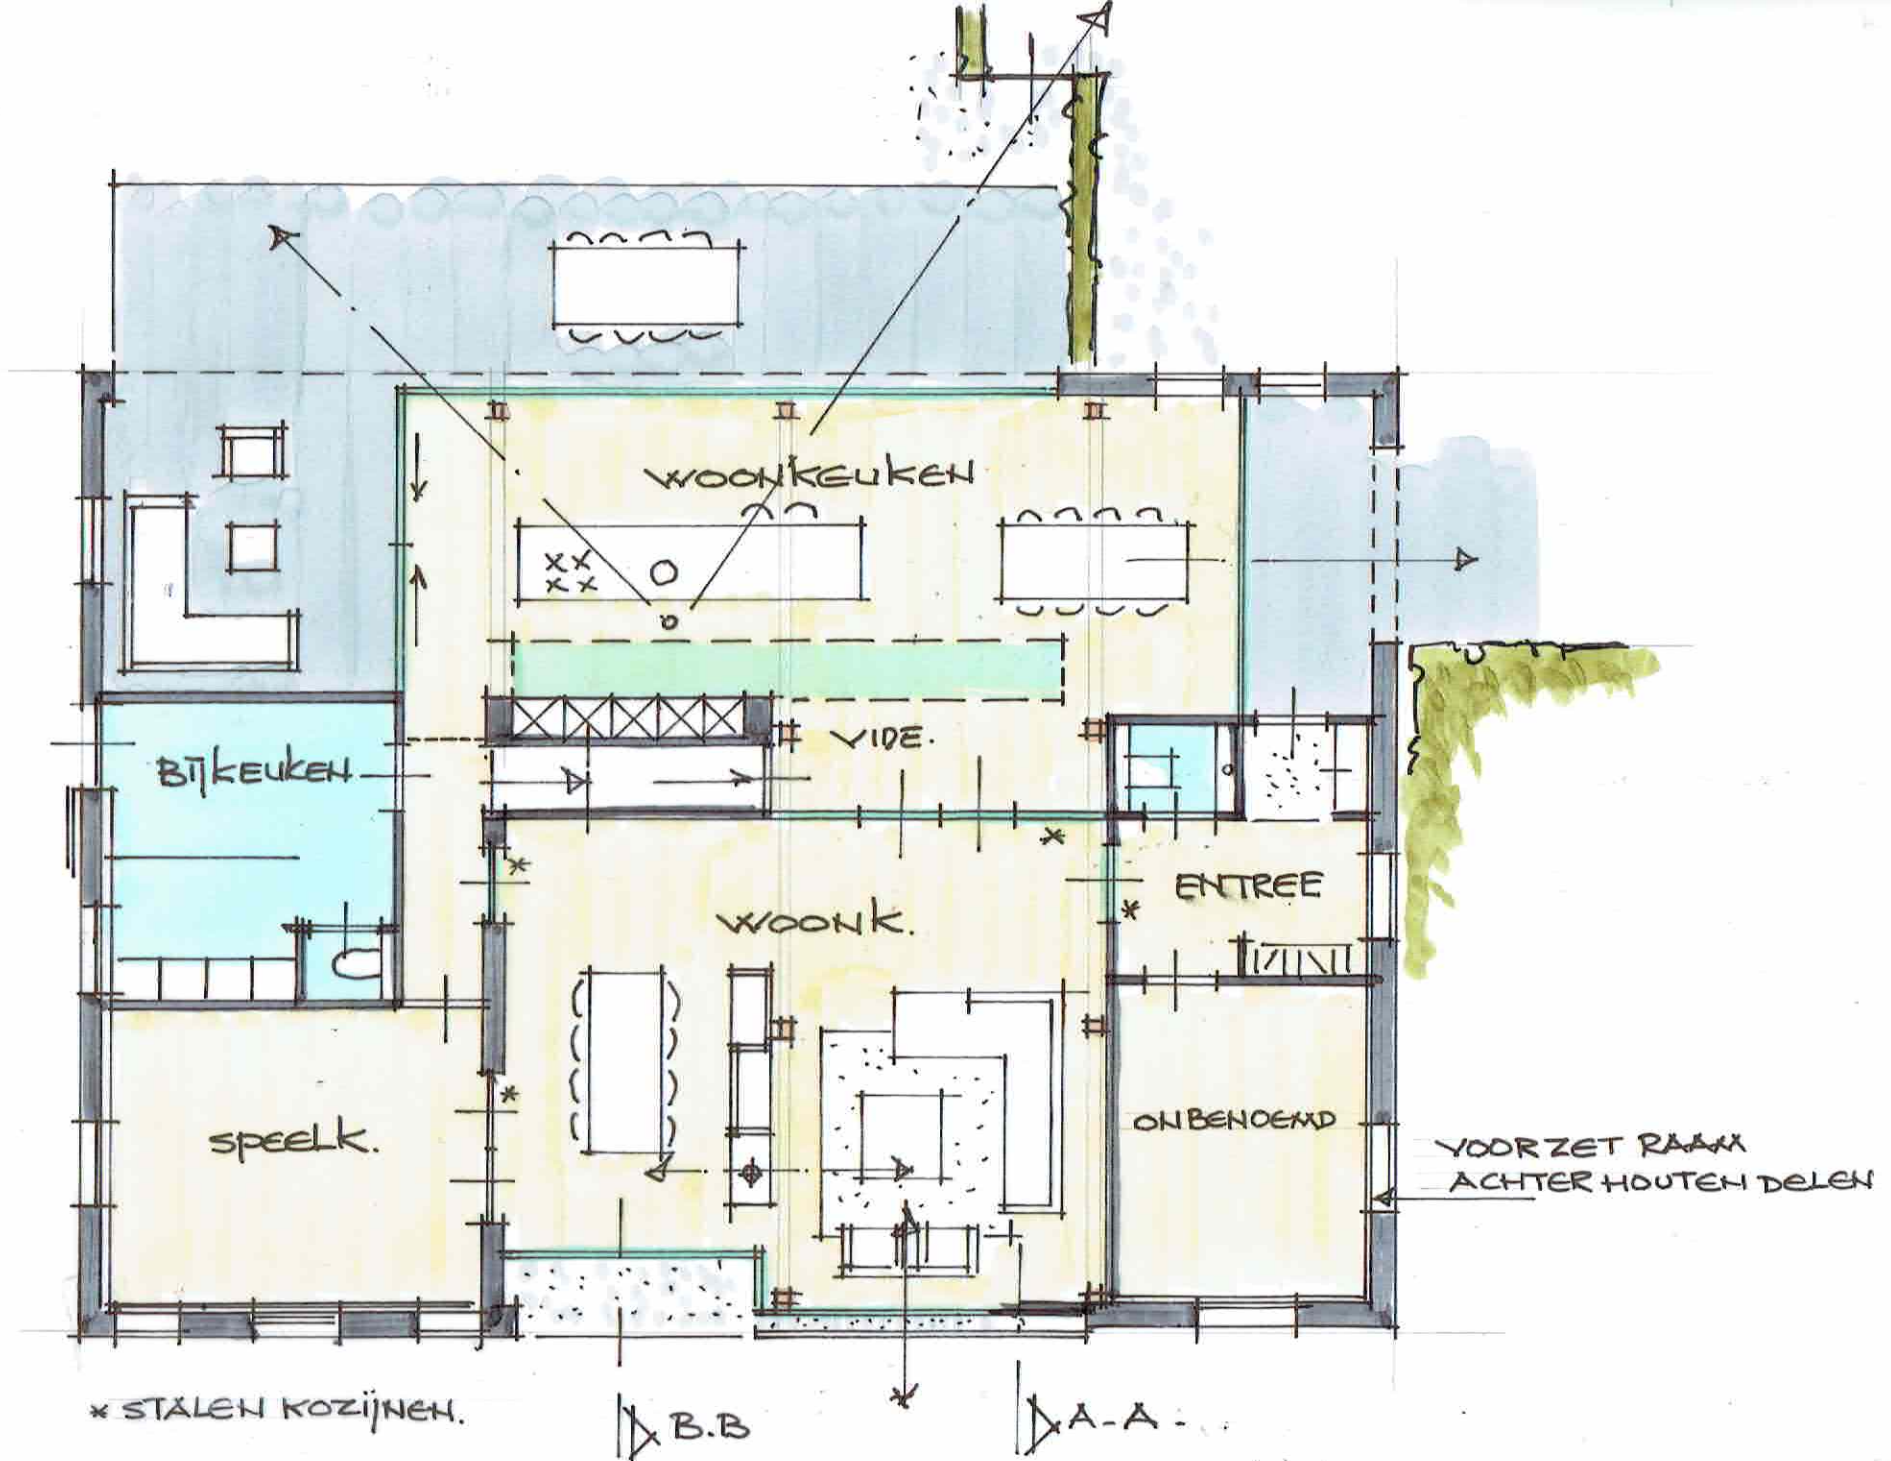

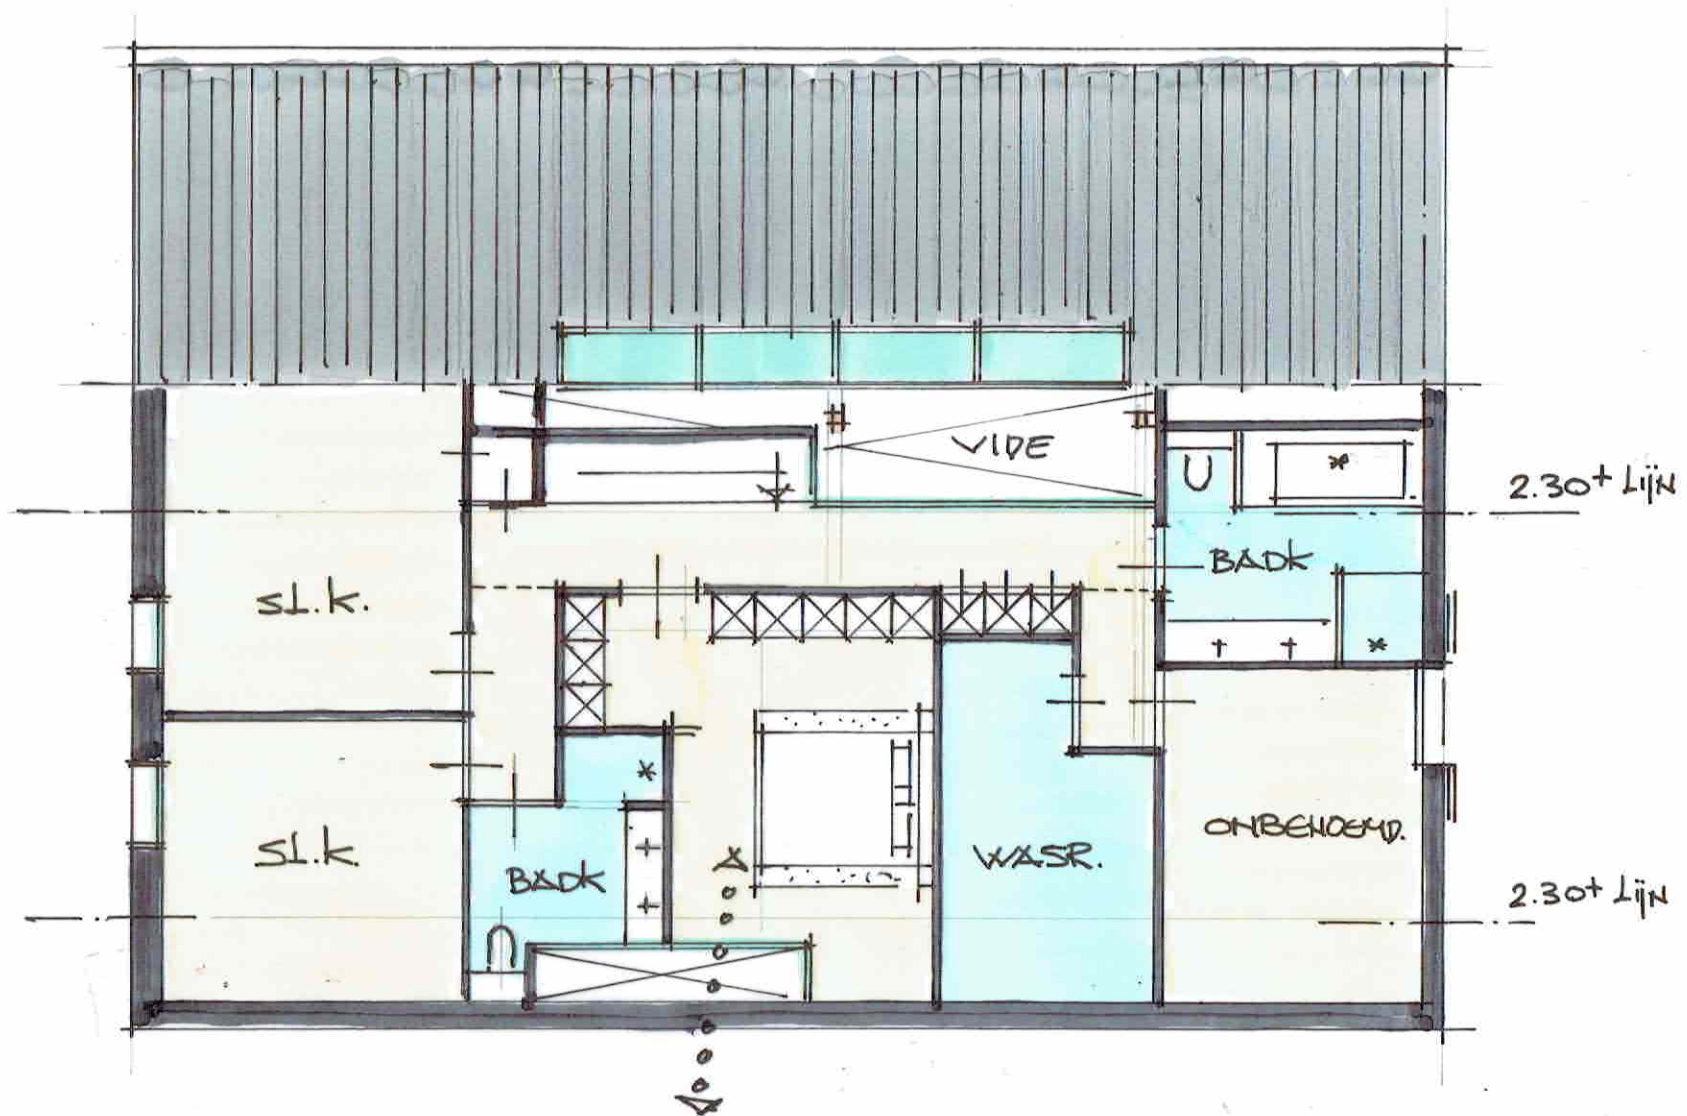


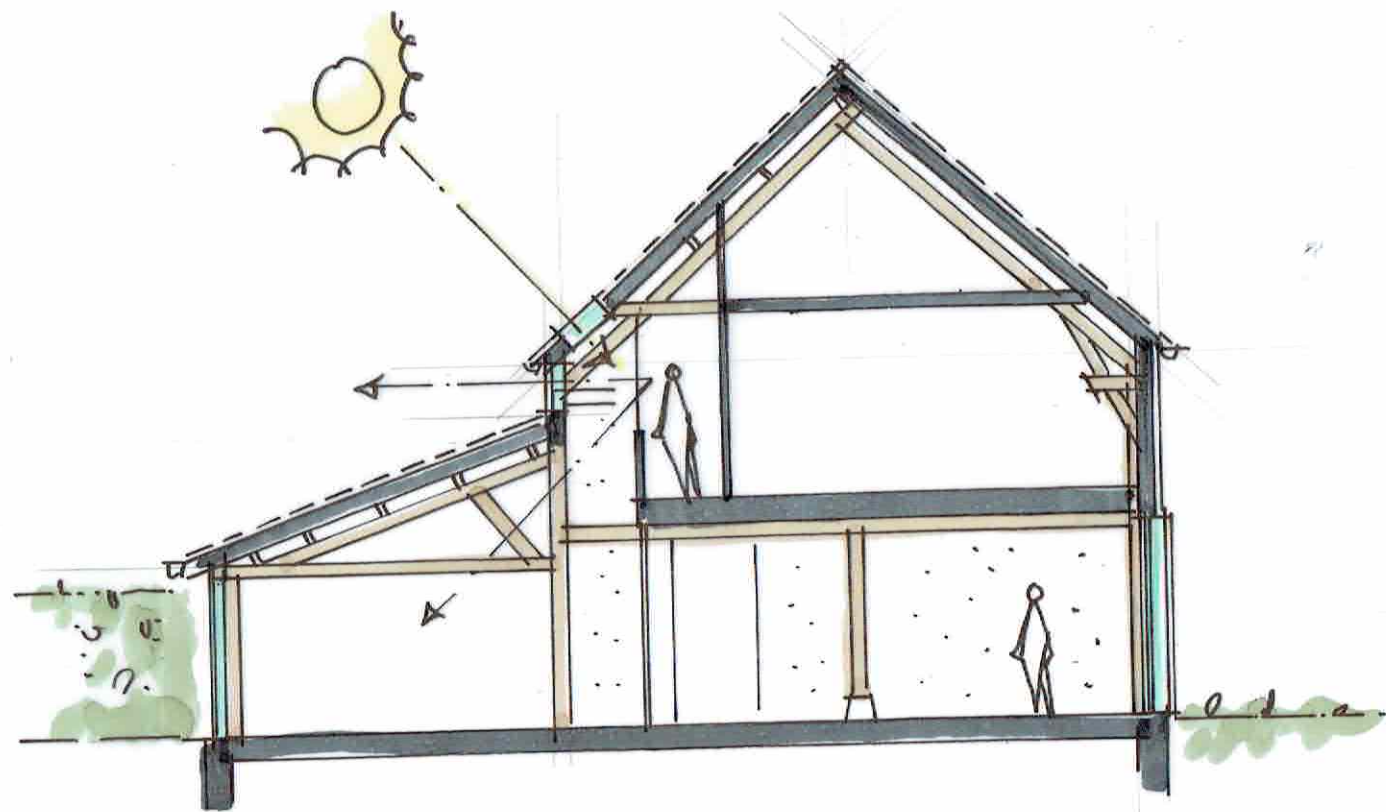

DOORSNEDE A-A.

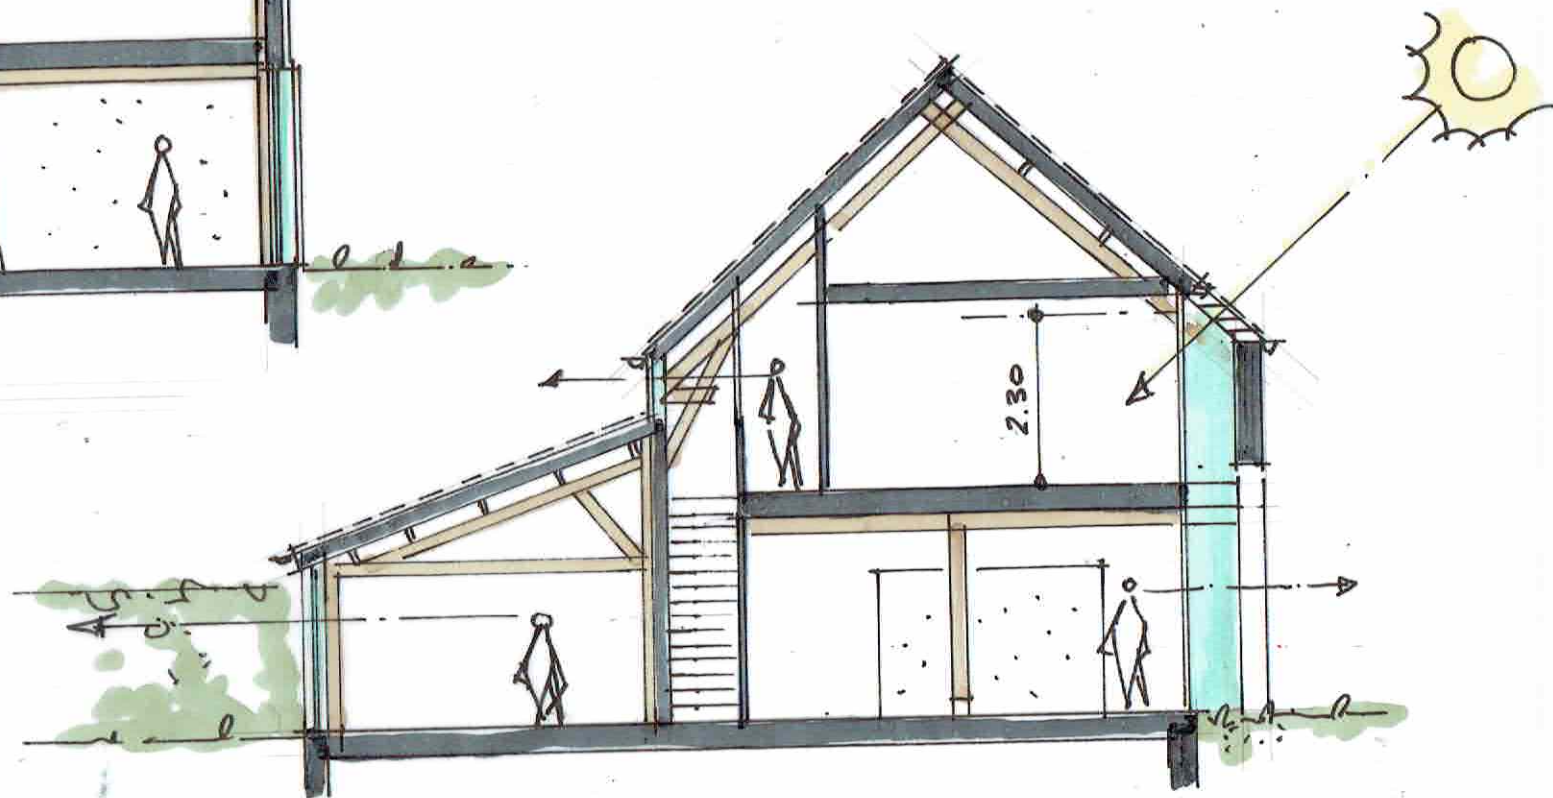

DOORSNEDE B.B.

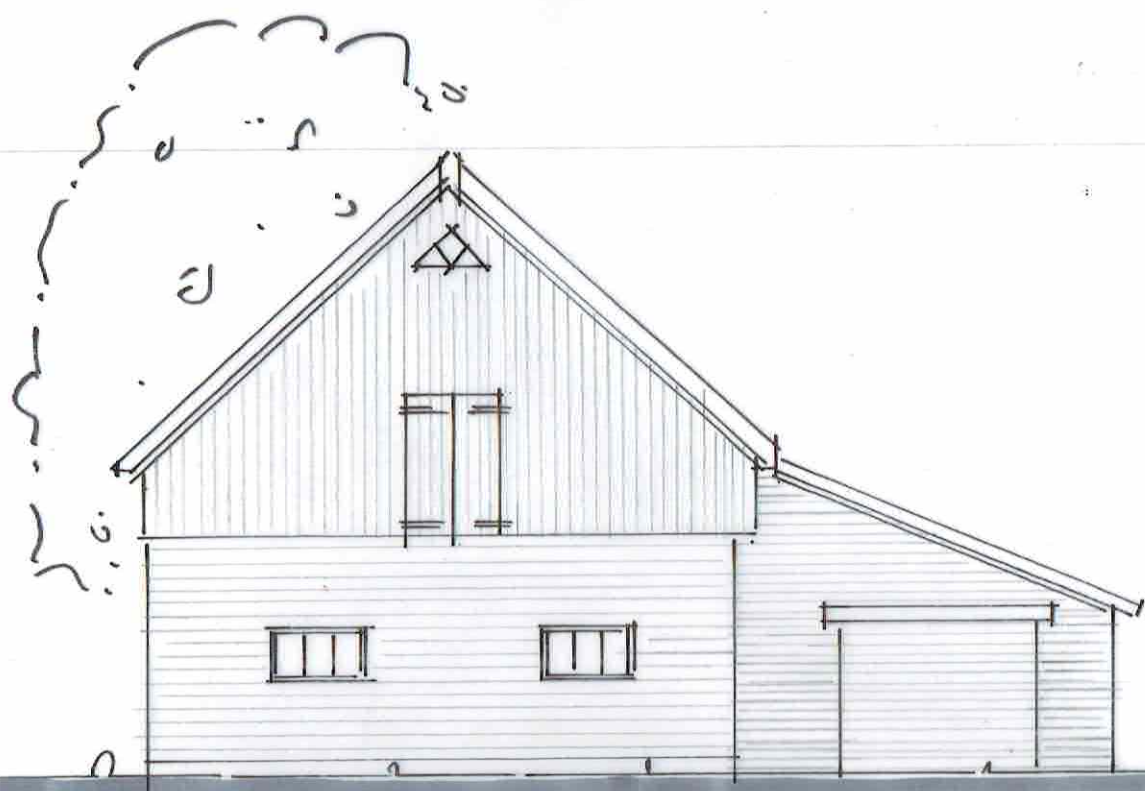

VOORAANZICHT.



RECHTER ZIJ AANZICHT.



ACHTER AANZICHT.



LINKER ZIJ AANZICHT

