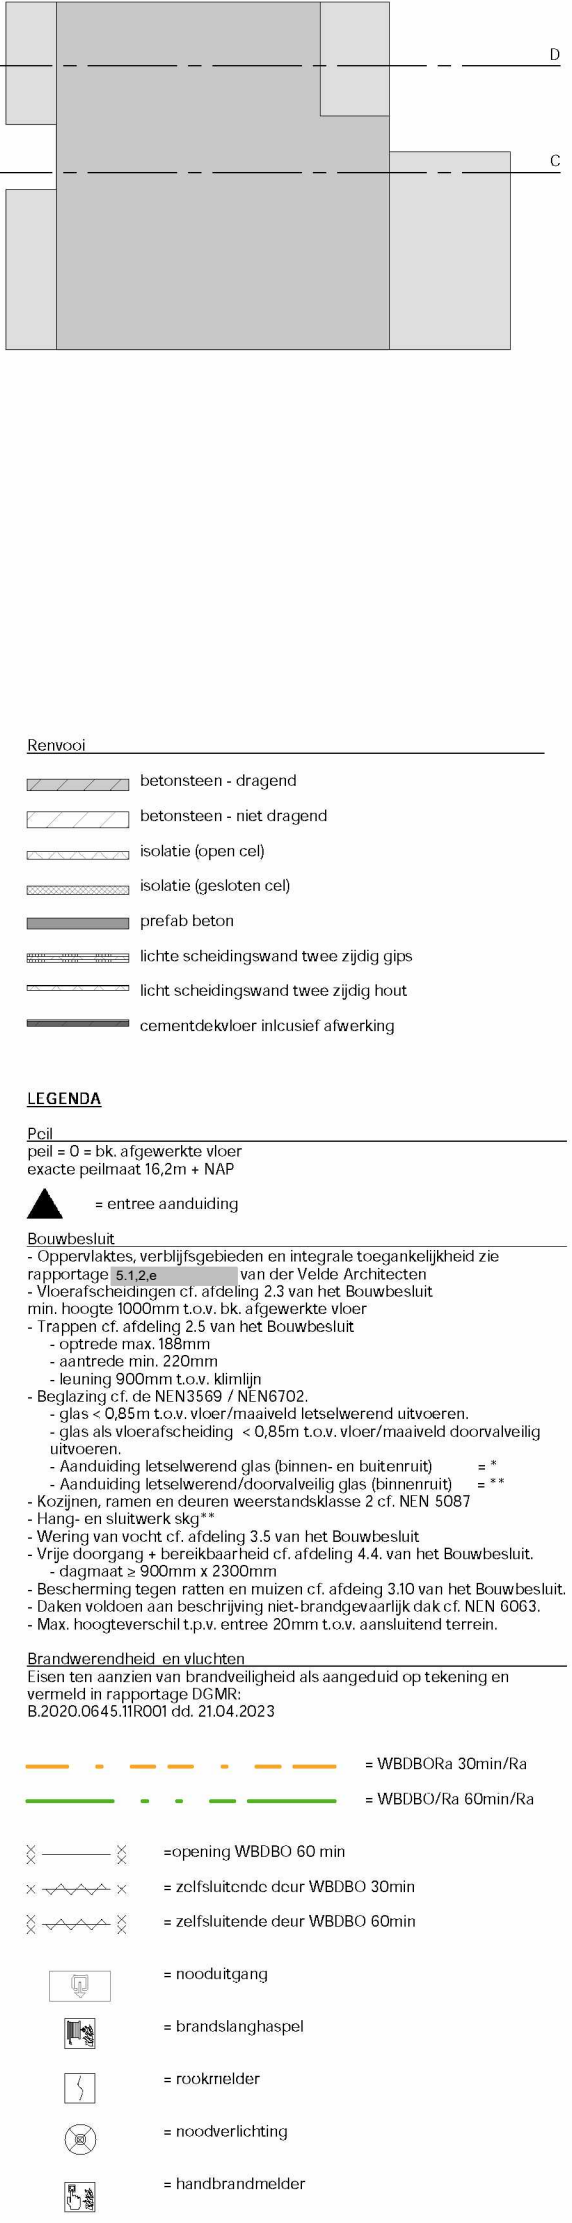


[illegible]

B A	28-11-2023 21-04-2023		
tie	Datum	Get	Status
ect	Achter de Tuintjes		
N2	2042		
ver	Gemeente Glize-Rijen Kapittelstraat 15		
	5126 HA, Glize		
yse	TQ		
ing	doorsneden		
oot	A0+ (ZwM)		
and	15Q		