

Documentenlijst OV Editie A 231205

Project: Sporthal Achter de Tuintjes


Kenmerk: 2042-documentenlijst TO

Datum: 05-12-2023

GBVA_tekening code	Codering	Omschrijving	Schaal	Editie A	Editie B
000 SITUATIE EN TERREIN					
000 SITUATIE EN TERREIN	TO001	Situatietekening	1:200	21-04-2023	
100 PLATTEGRONDEN					
100 PLATTEGRONDEN	TO101	Begane grond	1:100	21-04-2023	28-11-2023
100 PLATTEGRONDEN	TO101A	gedeelte A	1:50	21-04-2023	28-11-2023
100 PLATTEGRONDEN	TO101B	gedeelte B	1:50	21-04-2023	28-11-2023
100 PLATTEGRONDEN	TO102	1e Verdieping	1:100	21-04-2023	28-11-2023
100 PLATTEGRONDEN	TO102B	gedeelte B	1:50	21-04-2023	28-11-2023
100 PLATTEGRONDEN	TO103	Dak	1:100	21-04-2023	
200 DOORSNEDEN					
200 DOORSNEDEN	TO201	doorsneden	1:50	21-04-2023	28-11-2023
200 DOORSNEDEN	TO202	doorsneden	1:50	21-04-2023	28-11-2023
200 DOORSNEDEN	TO203	doorsneden	1:50	21-04-2023	28-11-2023
200 DOORSNEDEN	TO204	doorsneden	1:50	21-04-2023	28-11-2023
300 GEVELS					
300 GEVELS	TO301	gevels	1:100	21-04-2023	
400 DETAILS					
400 DETAILS	TO401	details	1:5	21-04-2023	28-11-2023
800 BOUWBESLUIT					
800 BOUWBESLUIT	OV801	Bouwbesluit	1:200	21-04-2023	05-12-2023

DOCUMENTEN	editie A
kleur- en materiaalstaat	21-04-2023
V&G plan	21-04-2023

DOORSNED E C

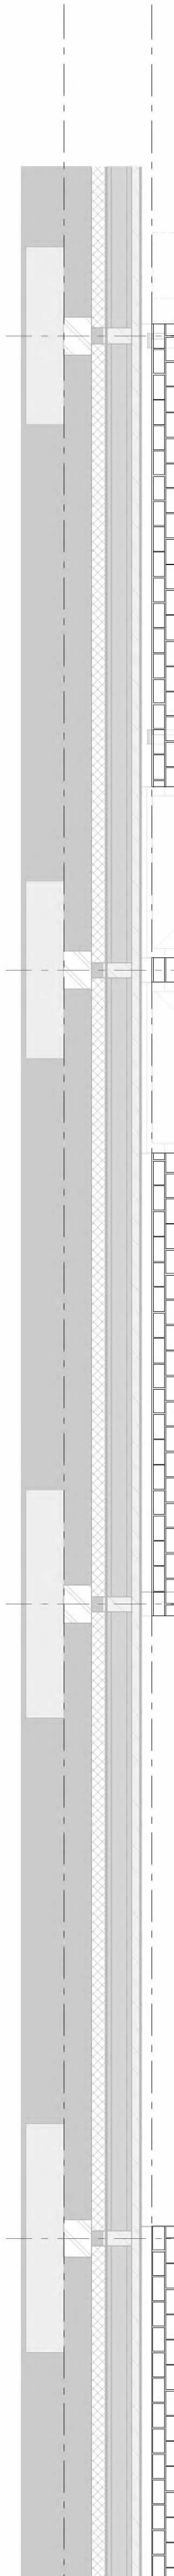


10

9


8

7

DOORSNED E D

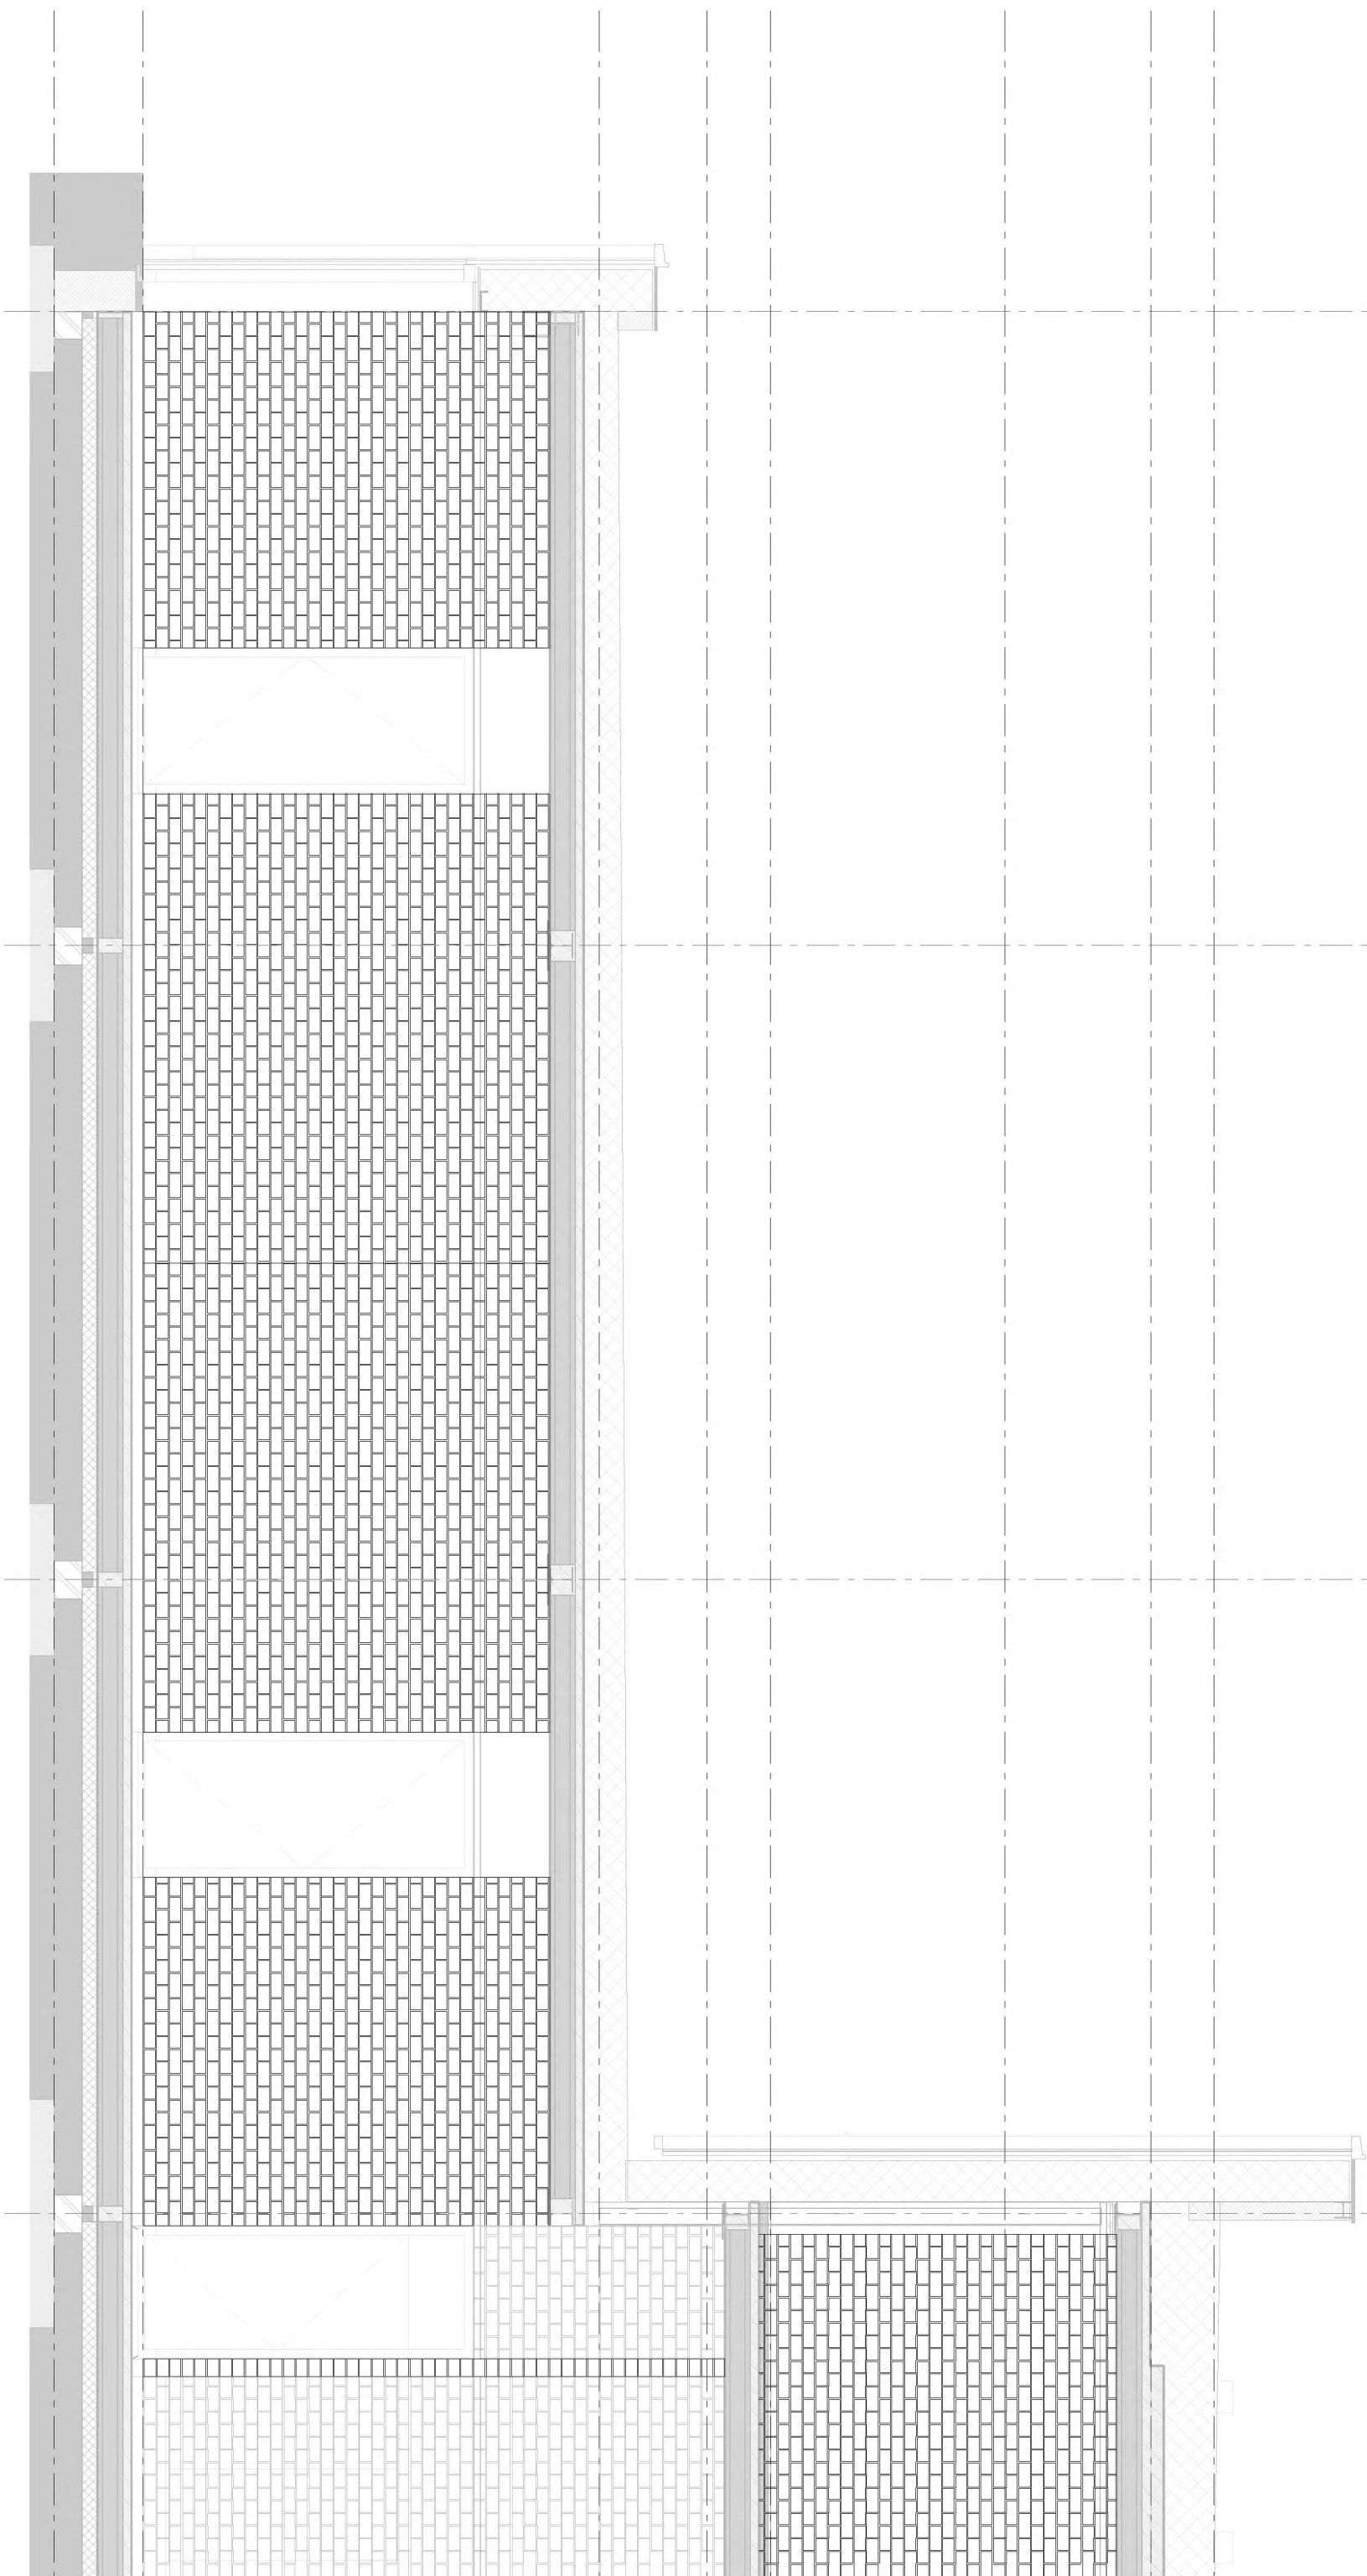

DOORSNEDE C

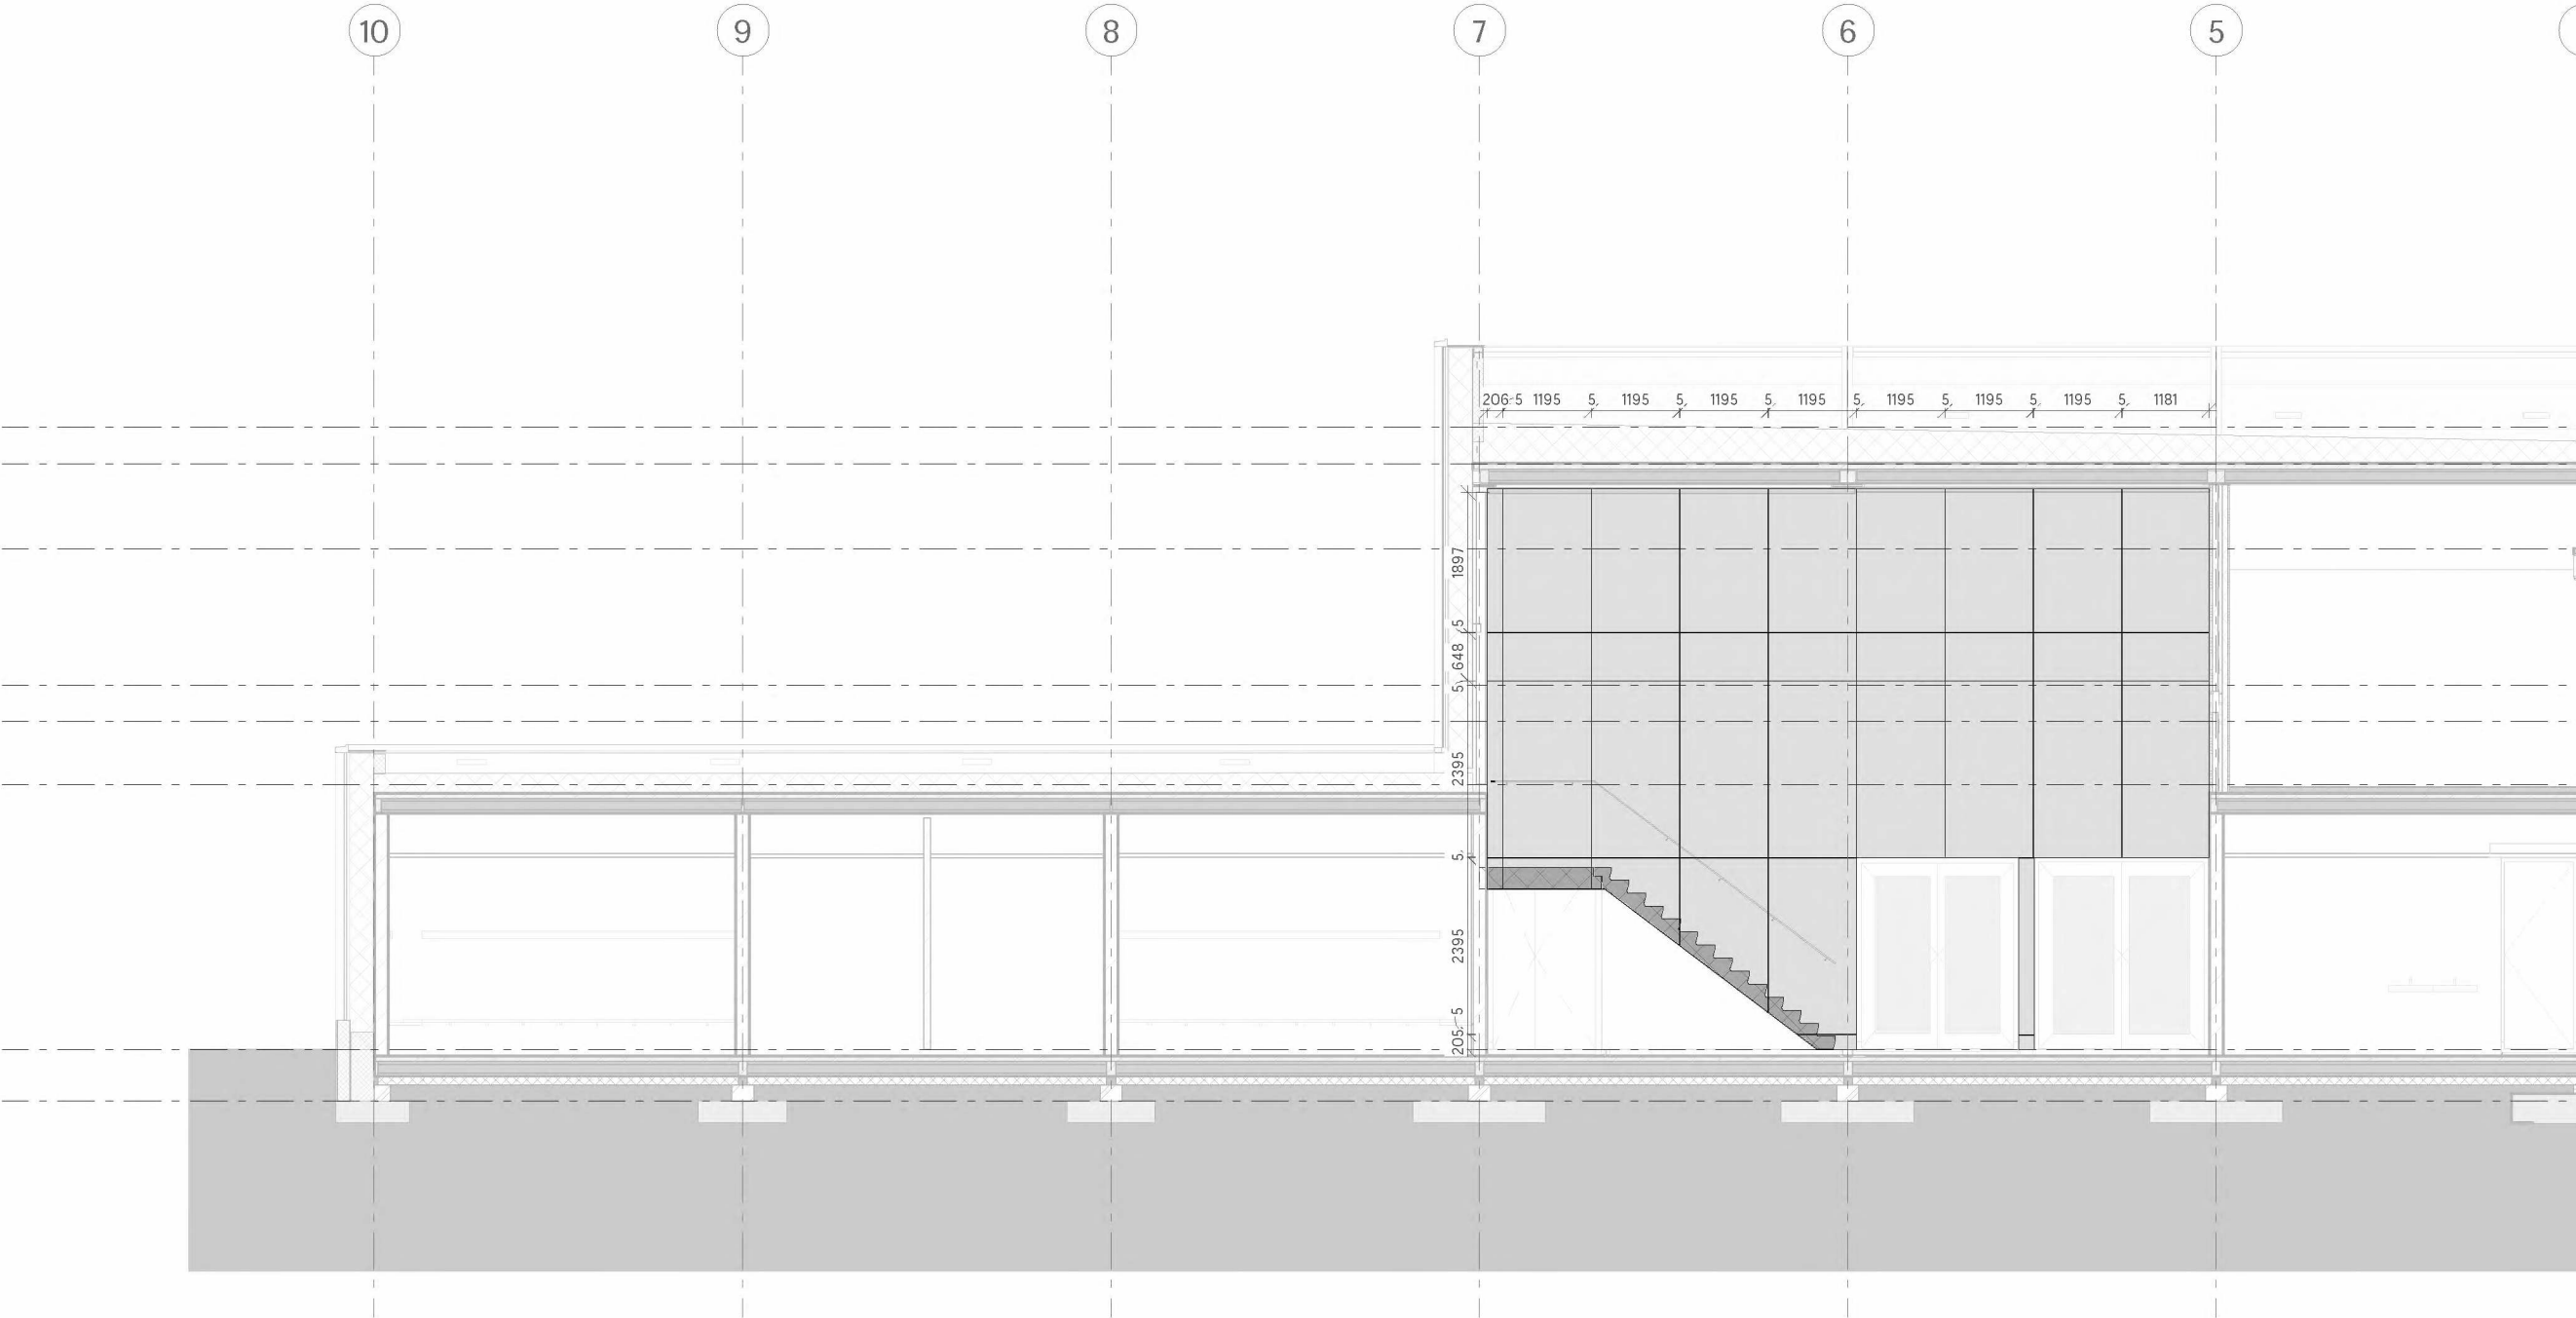

DOORSNEDE D

3

2


1

A

B

0.35

55.9 m²

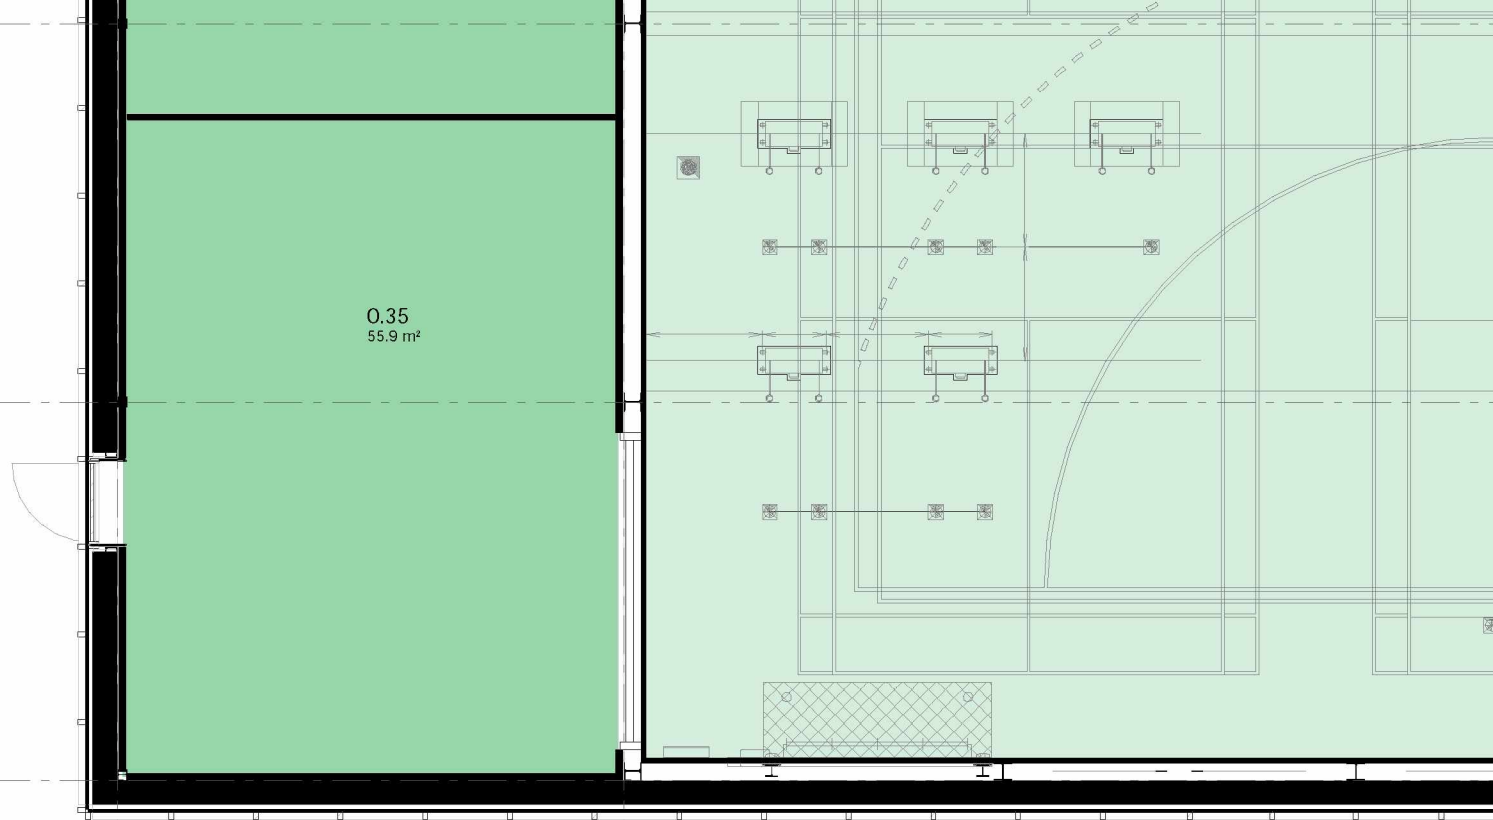


3

2

1

A

B

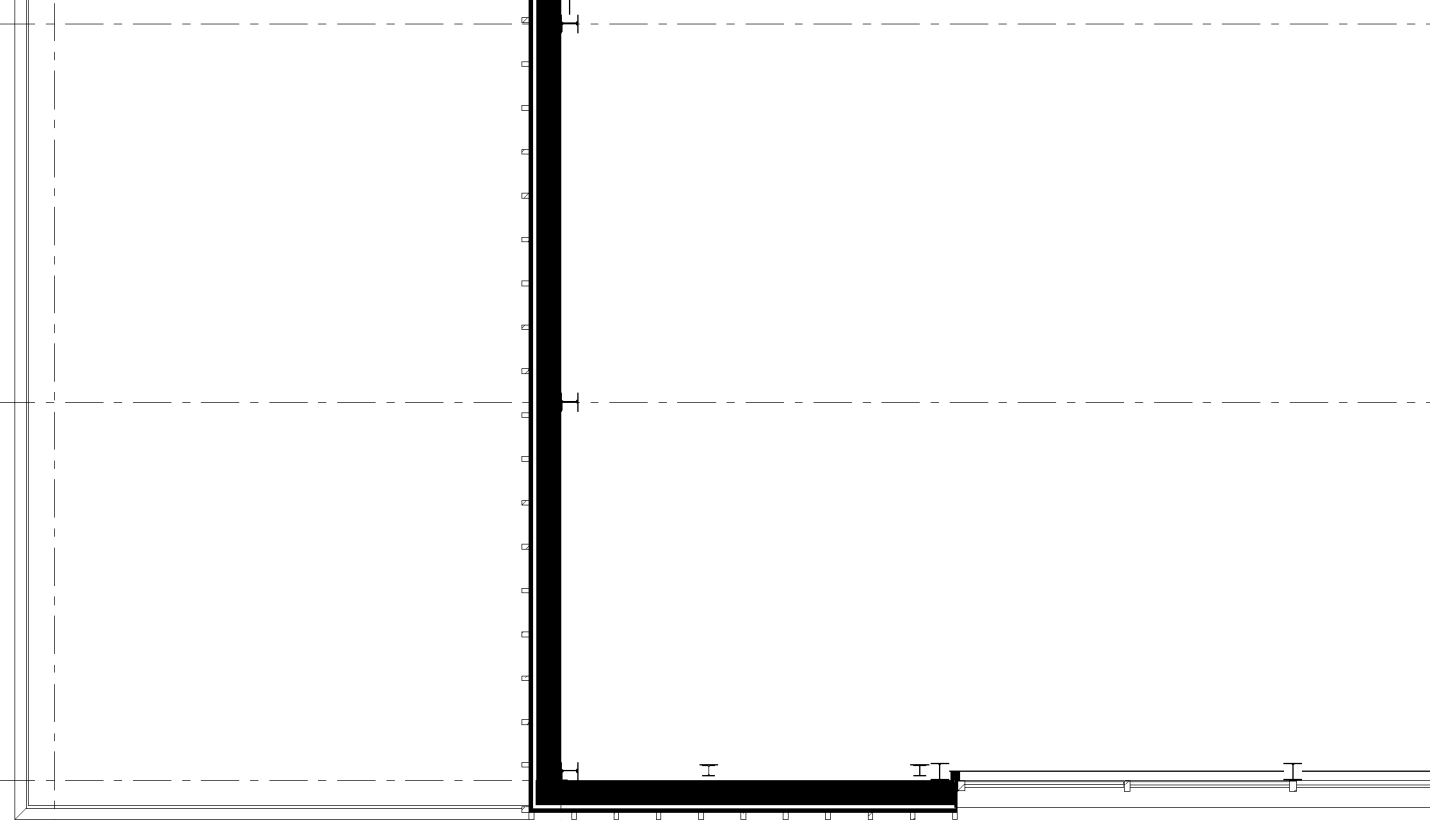

3

2

1


A

B

0.35
55.9 m²

deur bekleden

akoestisch tot 2600mm

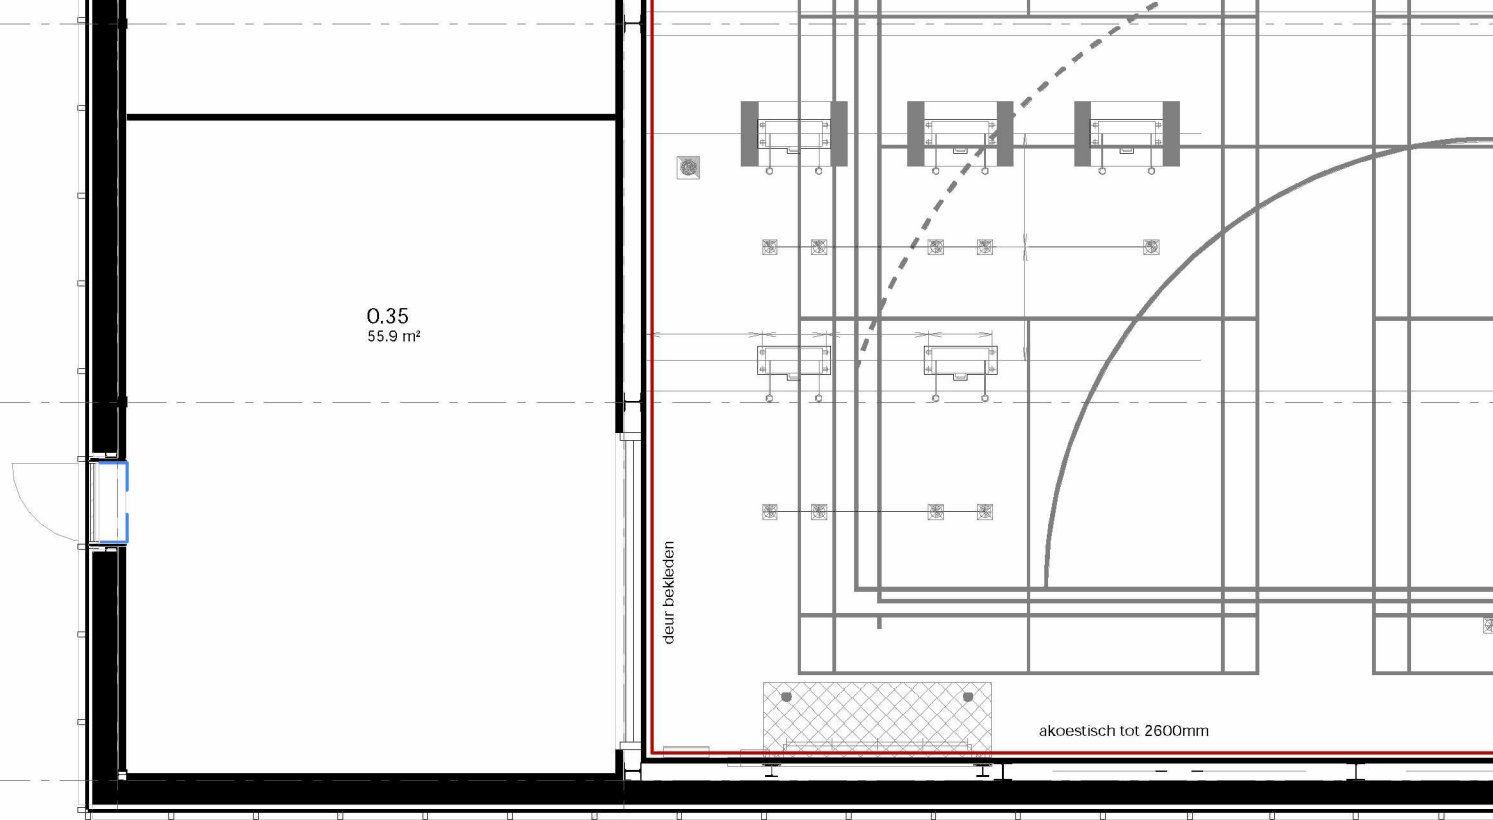

3

2

1

A

B

