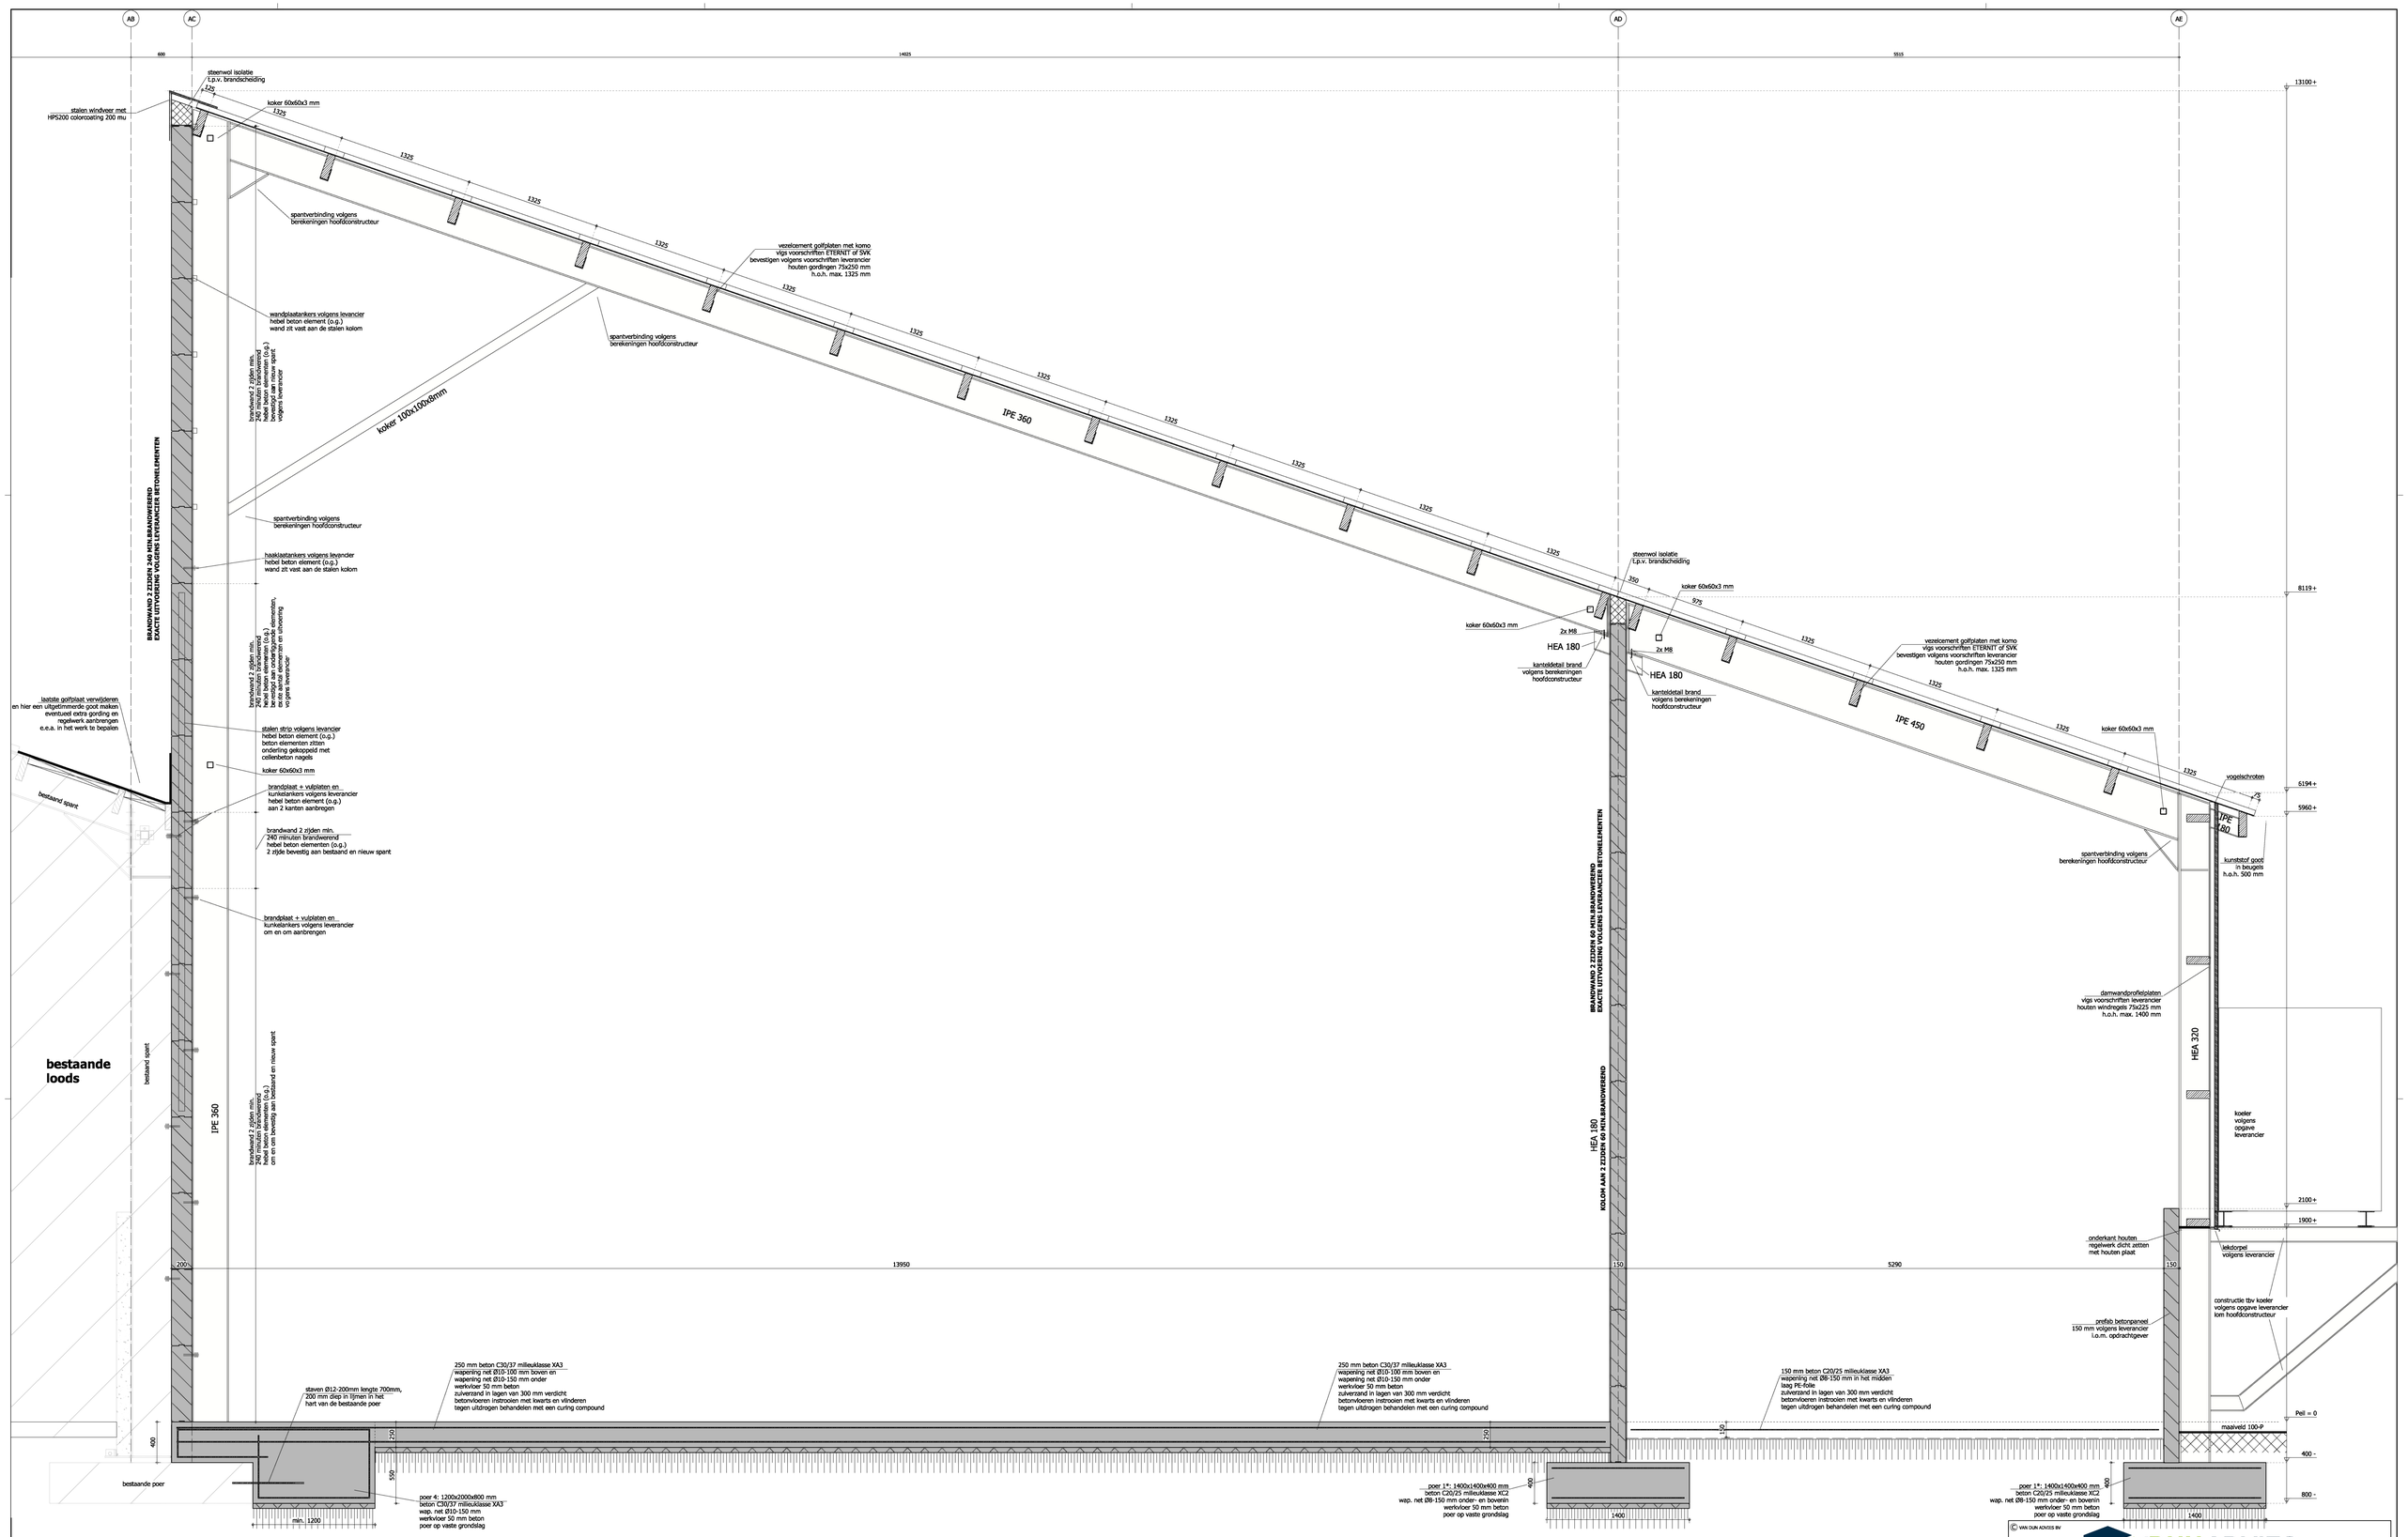

DOORSNEDE A-A

WERK- / UITVOERINGSTEKENINGEN EN CONTROLE CONSTRUCTIES VOLGENS DE EUROCODERING VOOR REKENING VAN AANNEMER TE VERZORGEN

HOOFDCONSTRUCTEUR = Adams bouwadviesbureau

MATEN VOORAF IN HET WERK TE CONTROLEREN

© VAN DUN ADVIES BV

VAN DUN ADVIES
partner in het buitengebied

Vestiging Ulicoten
T. 013 5199458

Vestiging Someren
T. 0493 745015

info@vandunadvies.nl
www.vandunadvies.nl

TEKENNAAR: RM
SCHAAL: 1:20
BLAD: 4-05
PROJECTNUMMER: 98039-F058
TEKENING: Detailblad 1
ONDERWERP: Nieuw te bouwen loods aan de Mosstraat 23 te Rijen

DATUM: 06-09-2017
WIJZIGINGEN:
1e 08-11-2017
2e 24-11-2017
3e 11-05-2020
4e 22-04-2021