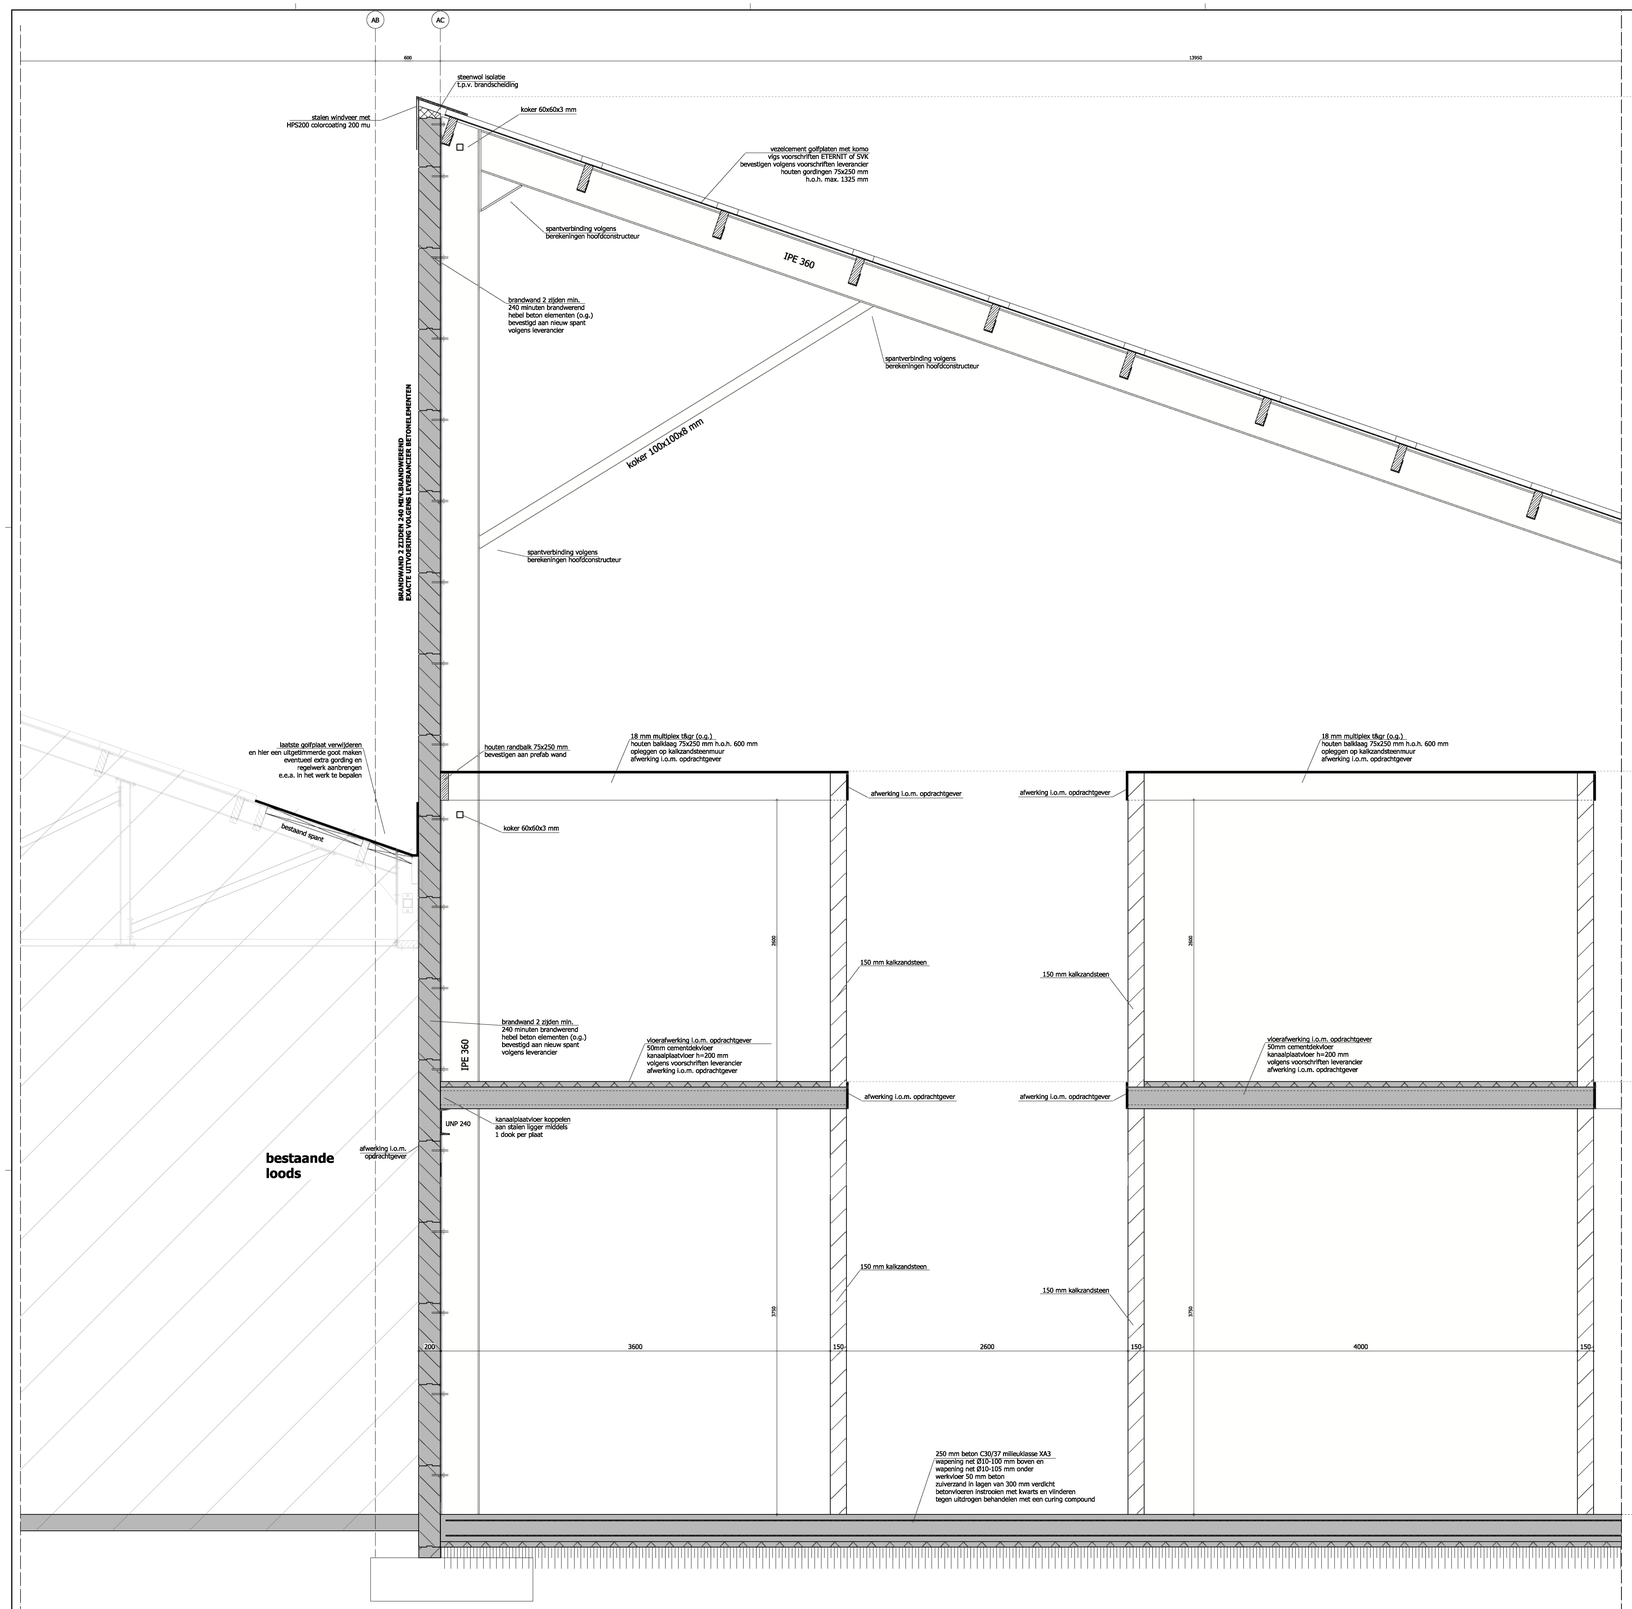

DOORSNEDE B-B

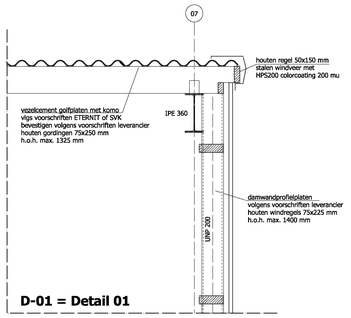

D-01 = Detail 01

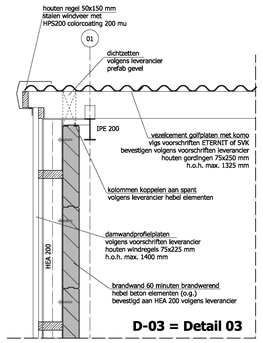

D-03 = Detail 03

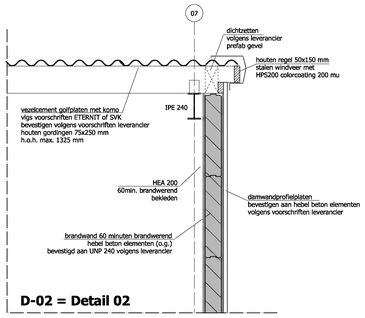

D-02 = Detail 02

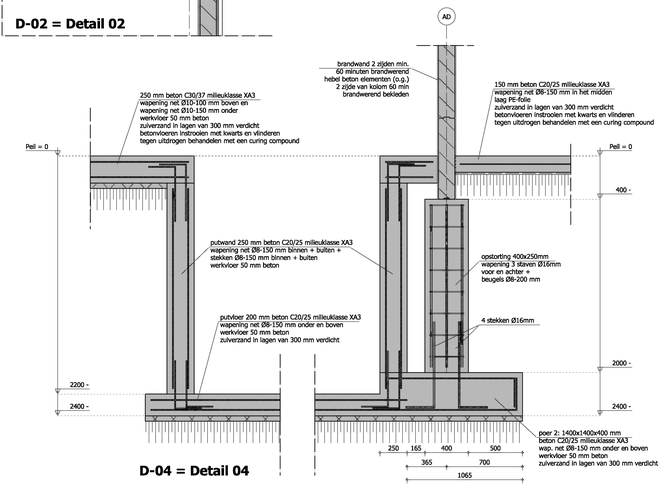

D-04 = Detail 04

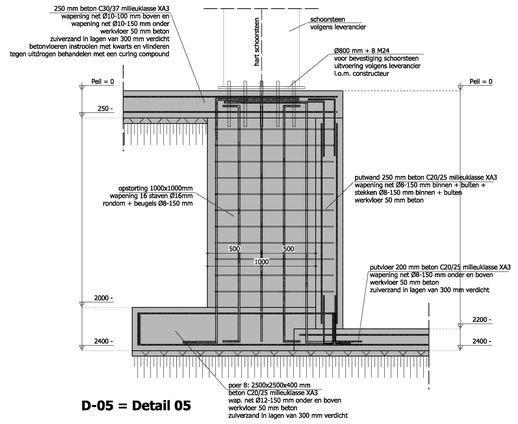

D-05 = Detail 05

WERK- / UITVOERINGSTEKENINGEN EN CONTROLE CONSTRUCTIES VOLGENS DE EUROCODERING VOOR REKENING VAN AANNEMER TE VERZORGEN

HOOFDCONSTRUCTEUR = Adams bouwadviesbureau

MATEN VOORAF IN HET WERK TE CONTROLEREN

© VAN DUN ADVIES BV

VAN DUN ADVIES
partner in het buitengebied

Vestiging Ulicoten
T. 013 5199458

Vestiging Someren
T. 0493 745015

info@vandunadvies.nl
www.vandunadvies.nl

TEKENAAR	RM
SCHAAL	1:20
BLAD	5-05
PROJECTNUMMER	98039-F058
TEKENING	Detailblad 2
ONDERWERP	Nieuw te bouwen loods aan de Mosstraat 23 te Rijen

DATUM	
06-09-2017	
REGISTRATIEDATUM	
08-11-2017	1e
24-11-2017	2e
22-04-2021	3e
.	4e