


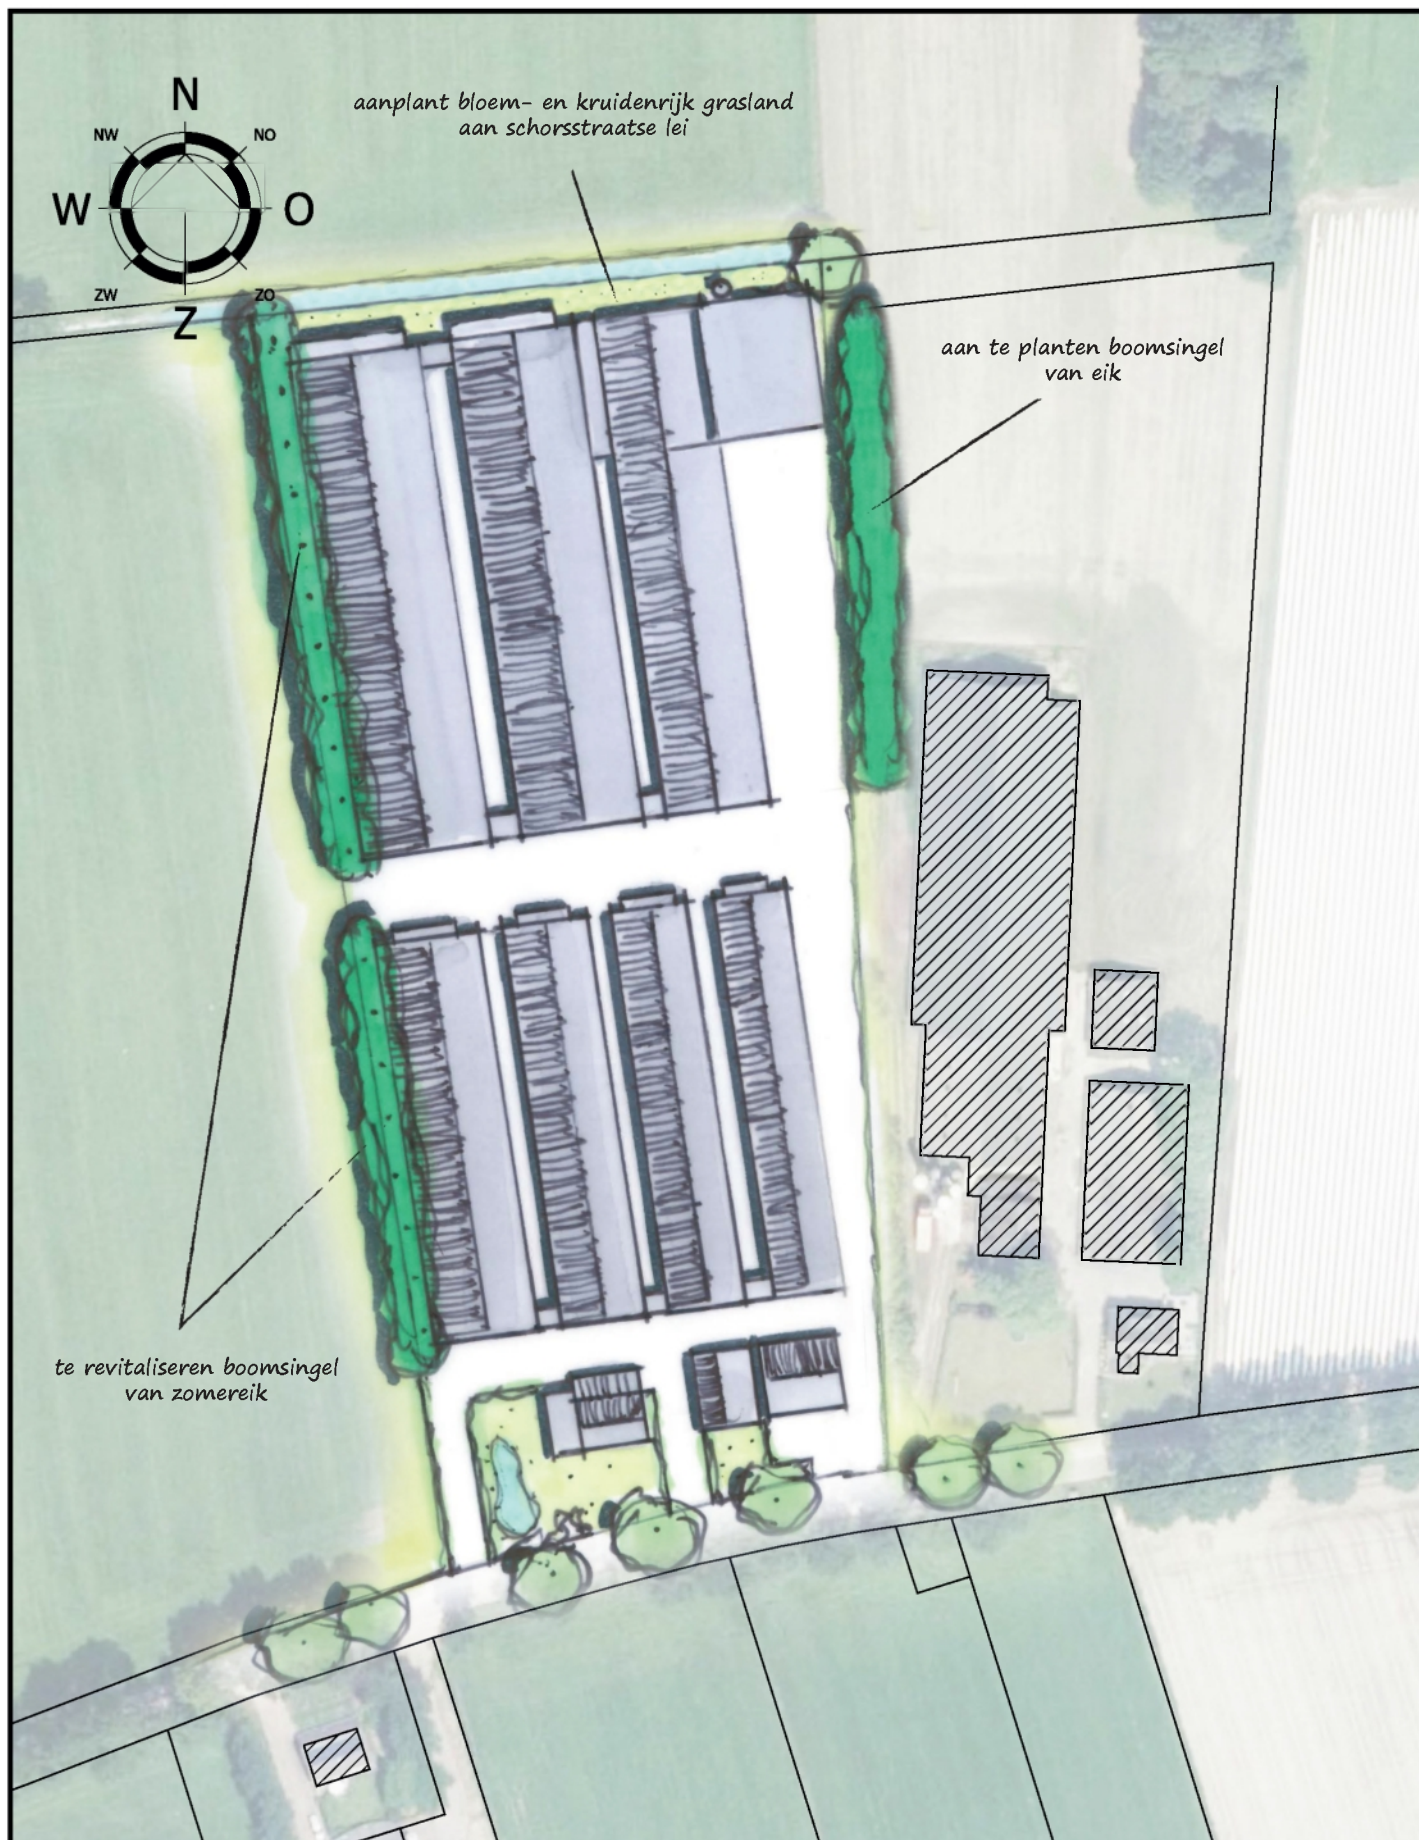

LANDSCHAPPELIJK INPASSINGSPLAN

MOSSTRAAT 23 RIJEN



Datum: 21-06-2017 / 15-04-2019 / 19-02-2020 gewijzigd
Schaal: 1 : 1500
Project: 98039-F060