


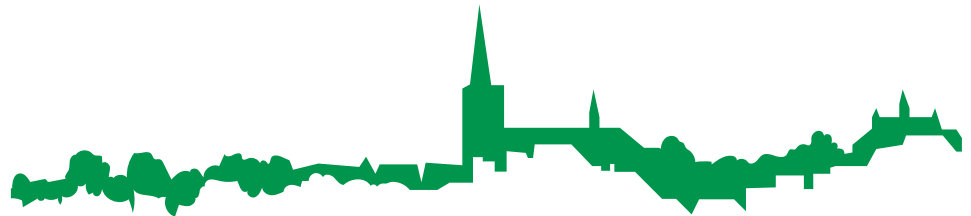

BIJLAGE 1: LANDSCHAPPELIJKE INPASSING ALPHENSEBAAN 54-56 EN TEGENOVER NO. 36



Landschappelijke inpassing

Groene erfafscheidingen
Voorerf: Beukenhaag
hoogte: 1 m, breedte: 0,5 - 1 m

Nieuwe houtwal
Bestaande uit inheemse struik- en boomvormende beplanting, breedte: 5 m, hoogte: min. 3 m verdeling:

- Hazelaar (25%)
- Meidoorn (25%)
- Hondсроos (25%)
- Gewone es (10%)
- Boswilg (10%)
- Zomereik (5%)

bestaande bomen

bestaande bomen

bestaande bomen

Nieuwe houtwal
Bestaande uit inheemse struik- en boomvormende beplanting, breedte: 5 m, hoogte: min. 3 m verdeling:

- Hazelaar (25%)
- Meidoorn (25%)
- Hondсроos (25%)
- Gewone es (10%)
- Boswilg (10%)
- Zomereik (5%)

Nieuwe situatie

Alphensebaan 54-56
30 augustus 2023

schaal 1: 1000
0 m



50 m

ORDITO
ruimte voor ruimte

Landschappelijke inpassing

Nieuwe houtwal
Bestaande uit inheemse struik- en boomvormende beplanting,
breedte: 5 m, hoogte: min. 3 m
verdeling:
- Hazelaar (25%)
- Meidoorn (25%)
- Hondсроos (25%)
- Gewone es (10%)
- Boswilg (10%)
- Zomereik (5%)

Groene erfafscheidingen
Voorerf: Beukenhaag
hoogte: 1 m, breedte: 0,5 - 1 m

Nieuwe situatie

1.A: Alphensebaan tegenover no. 36
25 augustus 2023

schaal 1: 1000
0 m



ORDITO
ruimte voor ruimte