


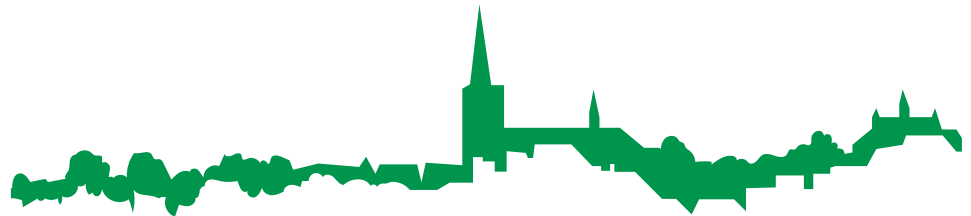

BIJLAGE 2: LANDSCHAPPELIJKE INPASSING ALPHENSEBAAN 67-69



Landschappelijke inpassing

Nieuwe houtwal

Bestaande uit inheemse struik- en boomvormende beplanting, breedte: 5 m, hoogte: min. 3 m
verdeling:

- Hazelaar (25%)
- Meidoorn (25%)
- Hondсроos (25%)
- Gewone es (10%)
- Boswilg (10%)
- Zomereik (5%)

2 solitaire bomen op erf
1 x zomereik
1 x linde

Groene erfafscheidingen
Voorerf: Beukenhaag
hoogte: 1 m, breedte: 0,5 - 1 m

bestaande hagen

bestaande bomen

Groene erfafscheidingen
Voorerf: Beukenhaag
hoogte: 1 m, breedte: 0,5 - 1 m

Bolberg

Nieuwe situatie

Alphensebaan 67
12 januari 2023

schaal 1: 1000
0 m

