


## **BIJLAGE 3: LANDSCHAPPELIJKE INPASSING ALPHENSEBAAN 72-74**

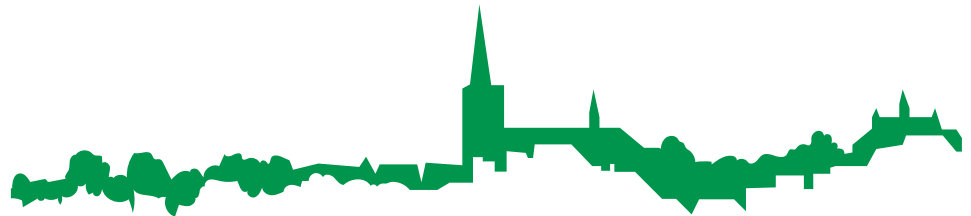

# Landschappelijke inpassing

**Groene erfafscheidingen**  
Voorerf: Beukenhaag  
hoogte: 1 m, breedte: 0,5 - 1 m

**bestaande bomen  
en lage haag**

**behoud bestaande boom**

**bestaande houtwal**

**aanvullen bestaande  
houtwal**

**Nieuwe Struweel/gemengd boerenhaag**  
min. breedte 1,0 m  
Bestaande uit: Meidoorn, Sleedoorn,  
Hondsroos, Egeler, Wegedoorn, Wilde  
Kardinaalsmuts, Wilde Liguster,  
Veldesdoorn, Wegedoorn, inlandse  
Vogelkers of Kornoelje.

**Nieuwe situatie**

3. Alphensebaan 72-74

2 februari 2023

schaal 1: 1000  
0 m



50 m

ORDITO  
ruimte  
voor  
ruimte