


## **BIJLAGE 4: LANDSCHAPPELIJKE INPASSING VERSTERSTRAAT 26**

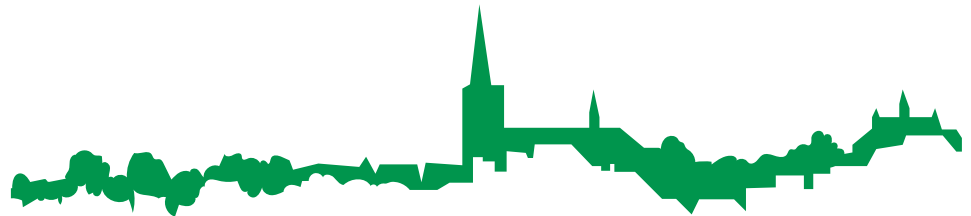

# Landschappelijke inpassing

## Nieuwe houtwal

Bestaande uit inheemse struik- en boomvormende beplanting, breedte: 5 m, hoogte: min. 3 m  
verdeling:

- Hazelaar (25%)
- Meidoorn (25%)
- Hondсроos (25%)
- Gewone es (10%)
- Boswilg (10%)
- Zomereik (5%)

bestaande houtwal  
en bomen

bestaande hagen

Groene erfafscheidingen

Voorerf: Beukenhaag  
hoogte: 1 m, breedte: 0,5 - 1 m

bestaande bomen

1 solitaire boom op erf  
1x linde

Nieuwe houtwal

Bestaande uit inheemse struik- en boomvormende beplanting, breedte: 5 m, hoogte: min. 3 m  
verdeling:

- Hazelaar (25%)
- Meidoorn (25%)
- Hondсроos (25%)
- Gewone es (10%)
- Boswilg (10%)
- Zomereik (5%)

bestaande bomen

Nieuwe situatie

4. Versterstraat 26  
4 oktober 2023

schaal 1: 1000  
0 m



50 m

ORDITO  
ruimte  
voor  
ruimte