


BIJLAGE 7: TE SLOPEN STALLEN VERSTERSTRAAT 26

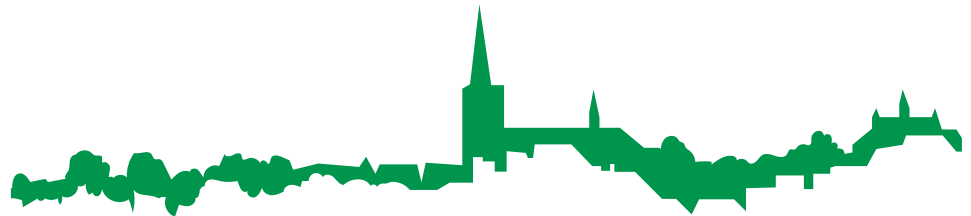

grens bestaand
agrarisch bouwvlak

slopen stallen

slopen stallen

slopen stallen

slopen stallen

Te slopen stallen

4. Versterstraat 26

3 februari 2023

schaal 1: 1000

0 m



50 m

ORDITO
ruimte
voor
ruimte