


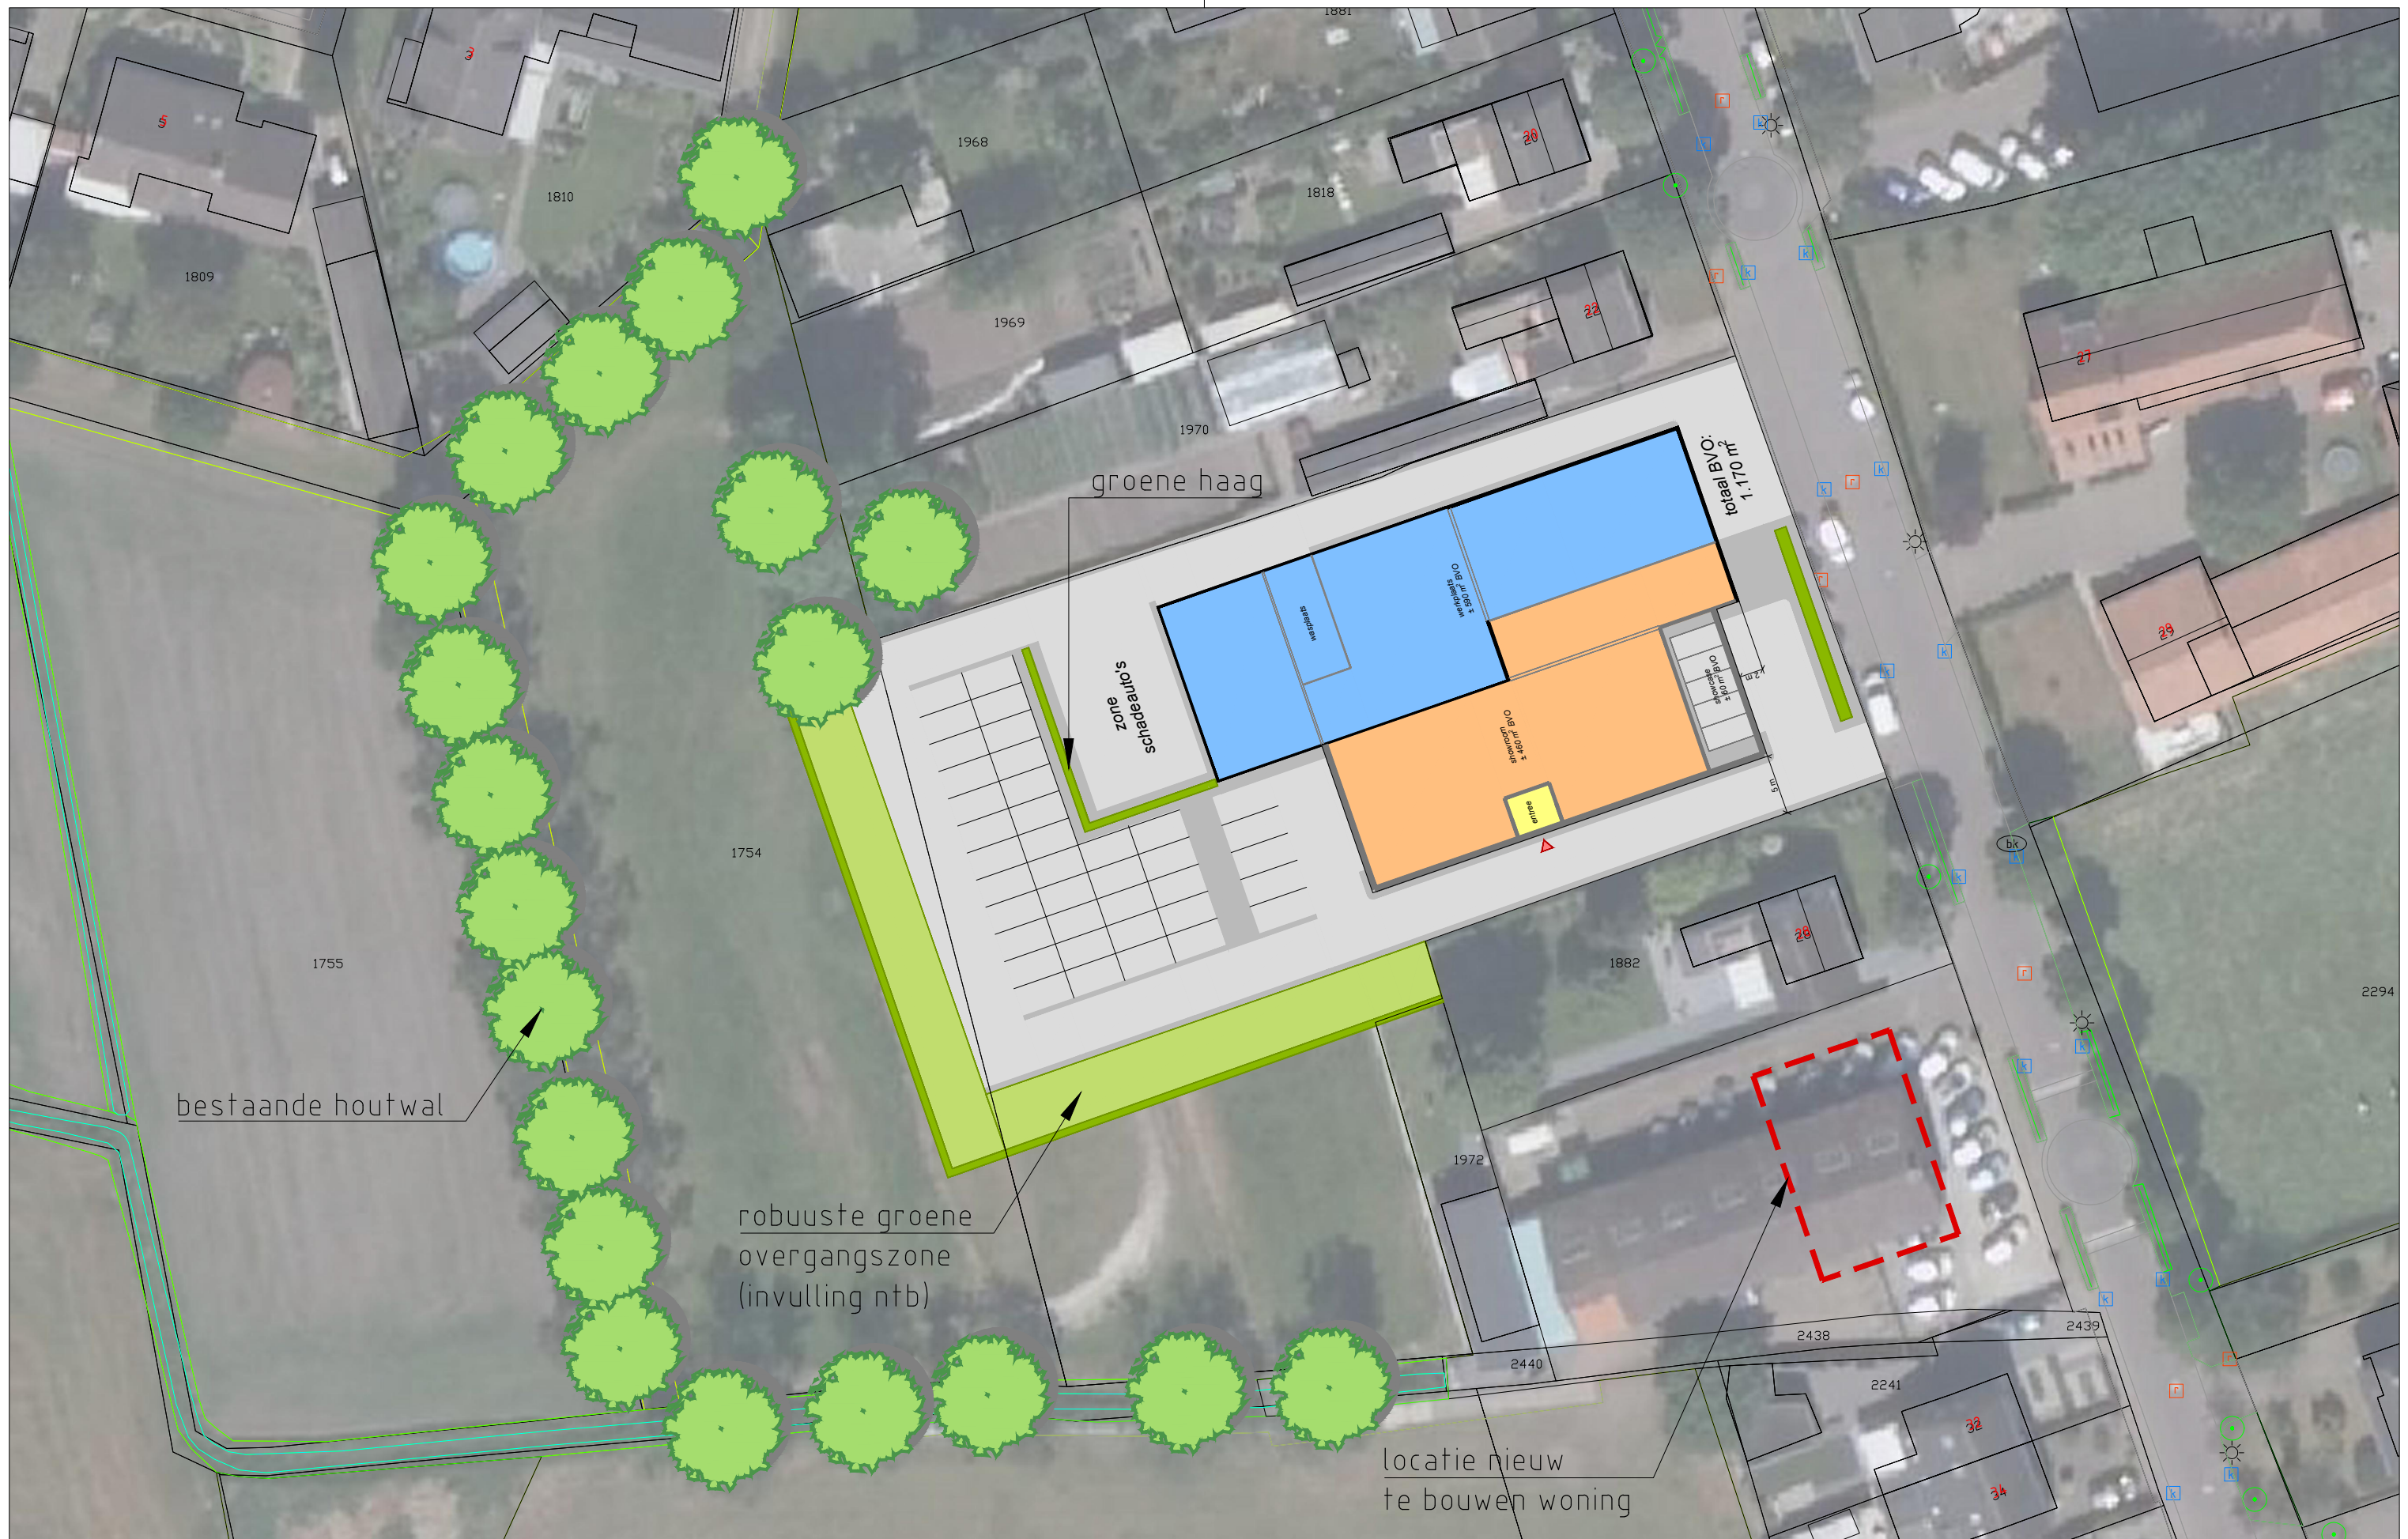

2012-001 Uitbreiding showroom - Autobedrijf Vermeulen

Schoolstraat 24-30 | Molenschot

Schaal 1:500 | RO | 2018-10-30

Landschappelijke inpassing

Als voorwaarde voor de ontwikkeling is door de gemeente gesteld dat het bedrijfsperceel landschappelijk ingepast moet worden. Aan de achterzijde van het perceel wordt een gemengde struweelhaag van streekeigen beplanting aangebracht met een breedte van 5 meter. De breed uitlopende haag wordt ingeplant met soorten als vuilboom, meidoorn, sleedoorn, hondsroos, hazelaar, krentenboompje, veldesdoorn of lijsterbes.

Daarnaast is langs de buitenranden van het achterliggende graslanden een bestaande volgroeide houtwal aanwezig, die het zicht vanuit het buitengebied op het plangebied afschermt.



Referentiebeeld landschappelijke inpassing met gemengde struweelhaag