




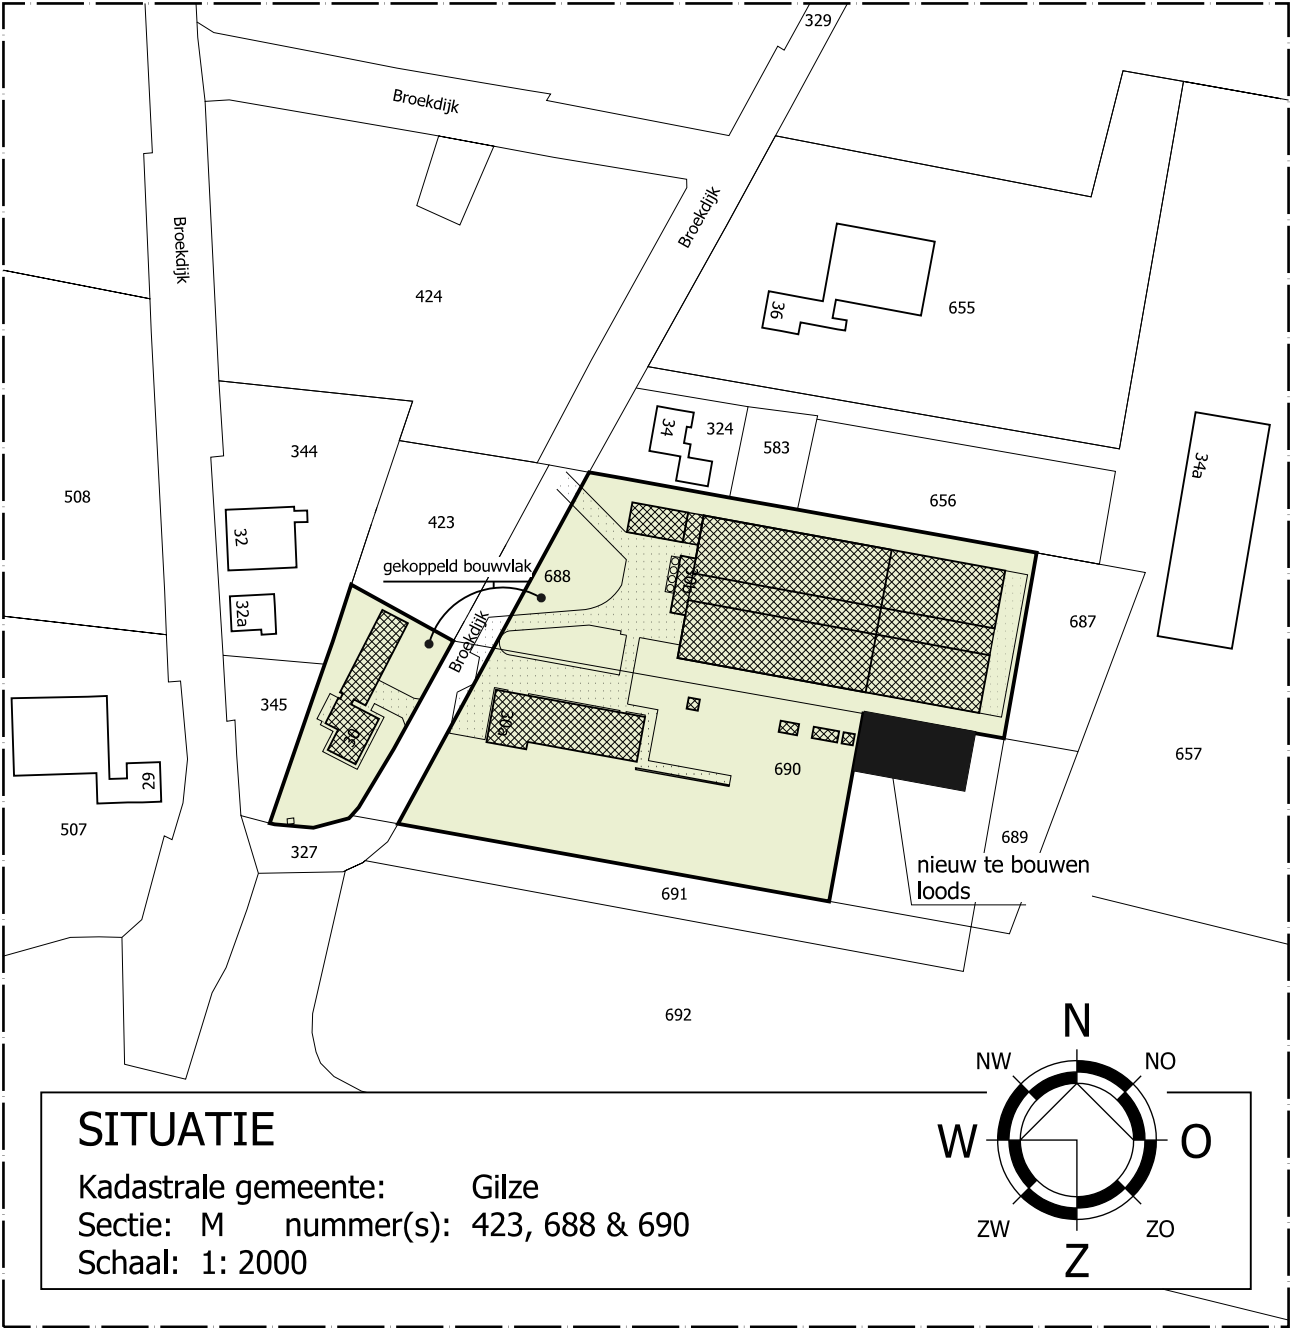

Bestaand bouwvlak
Oppervlakte: 1.33.93 hectare

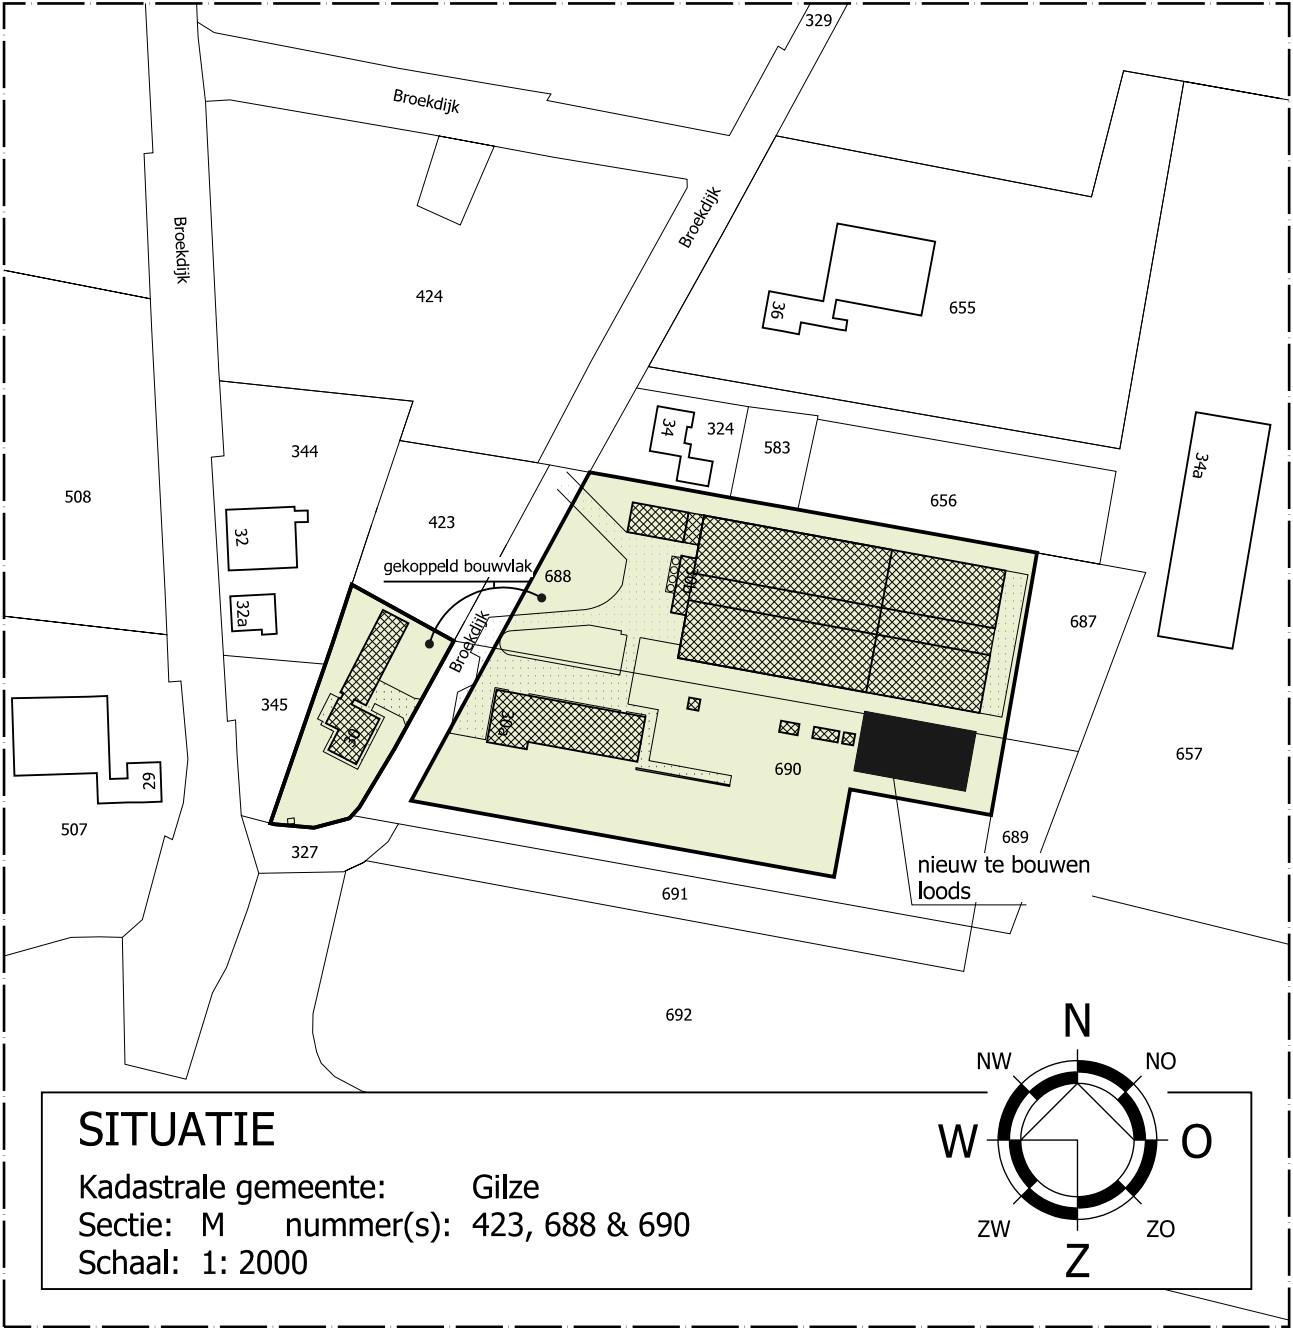

Gewenst bouwvlak
Oppervlakte: 1.33.93 hectare

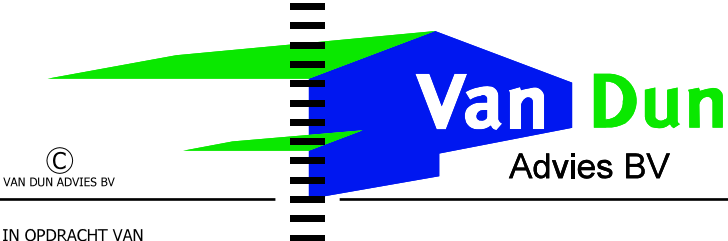

© VAN DUN ADVIES BV

IN OPDRACHT VAN
**Maatschap de Kort
Blauwloop 3
5175 PK Loon op Zand
TELEFOON 0416-363 386**

TEKENING **Situatie**

ONDERWERP **Vormverandering bouwvlak aan de Broekdijk 30,30a en 30b te Hulten**

PROJECT **97089-052**

TEKENAAR **RH**

SCHAAL **1:2000**

BLAD **1-01**

DATUM **13-07-2018**

WIJZIGINGEN

1 ^e	
2 ^e	
3 ^e	.
4 ^e	.

Wijzigingsplan 13-07-2018 rolf

Correspondence and contact information for Van Dun Advies BV, including address (Dorpsstraat 54, 5113 TE ULICOTEN), phone/fax numbers, website (www.vandunadvies.nl), and email (info@vandunadvies.nl).