


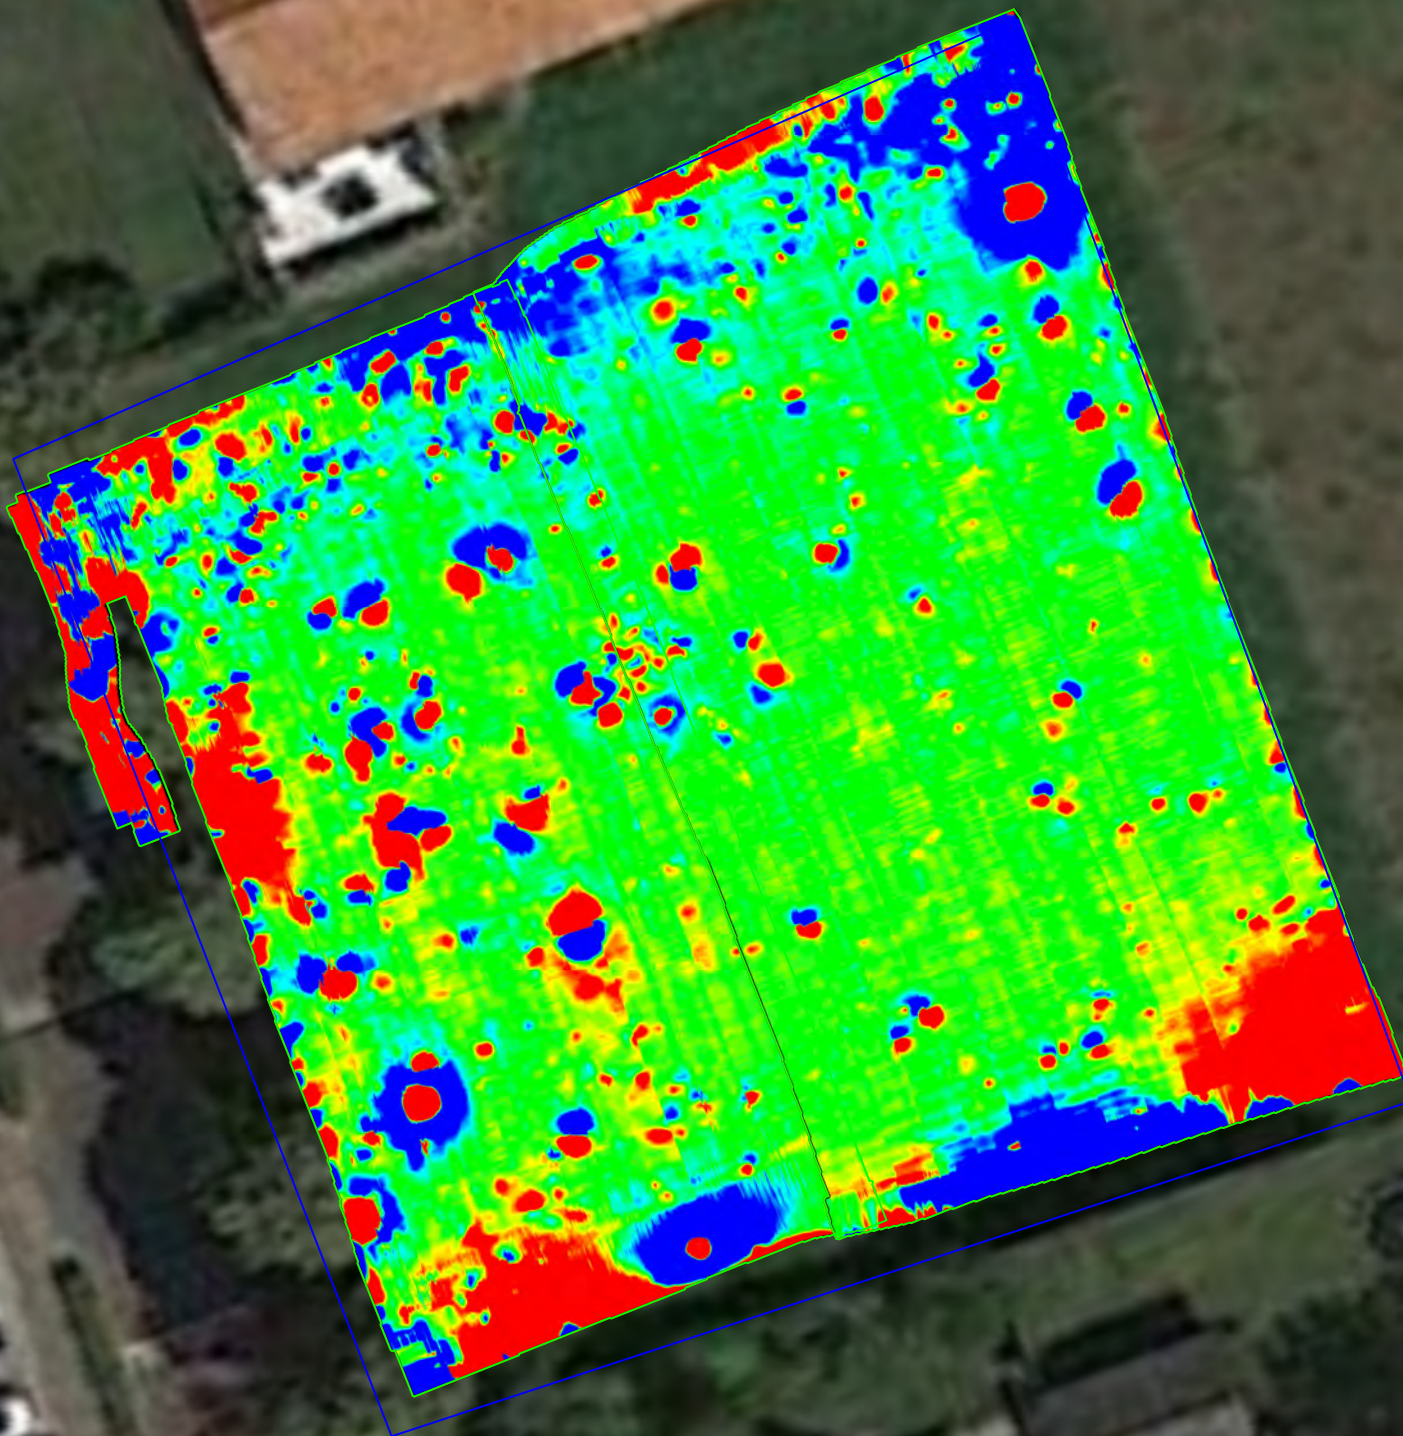

Opsporen Conventionele Explosieven
73955 Schoolstraat, Molenschot
Bijlage bij detectierapport
NGE-bodemonderzoek

Getekend d.d.	J. de Groot 23-09-2020	Schaal: 1:30 Formaat: A3P	Tek no: 73955-01-001
Gecontroleerd d.d.	dd-mm-jjjj	Accoord d.d.	dd-mm-jjjj