



BESTEMMINGEN

ART. 3		AGRARISCH
ART. 4		BEDRIJF
ART. 5		BEDRIJVENTERREIN
ART. 6		BEDRIJVENTERREIN - U
ART. 7		GROEN - WATER
ART. 8		NATUUR
ART. 9		VERKEER
ART. 10		WONEN
ART. 11		LEIDING - GAS (DUBBELBESTEMMING)

AANDUIDINGEN

	ondergrond
	grens bestemmingsplan
	gemeentegrens
	wijzigingsbevoegdheid bedrijven
	bouwvlak
	zone bijgebouwen
	rondgang
	kernegebied
	woonwerkzone
	noordflank
	erfontsluitingsweg
	maximale goothoogte in meters
	maximale bouwhoogte in meters
	halfvrijstaand
	vrijstaand
	milieucategorie
	situering bedrijfswoning
	markante beebouwing
	ontsluitingspunt

Behoort bij besluit van de raad van de gemeente Gilze en Rijen d.d.: 30/10/2006
Mij bekend,
De griffier

Behoort bij besluit van de Gedeputeerde Staten van Noord-Brabant van d.d.: 12.06.07
Mij bekend,
hoofd bureau

1244025

mr. Th.B.C.M. Berenschot

Profielen schaal 1 : 200

STARTPLAN: februari 2006
OPMAK: V. TERVORE
VASTSTELLING: 24 TERVORE
GOEDKEURING: FOMAT 33 v. 56
BESTAND: 1178400010-001
GEPLD: 10-10-2006
REF. TEK: JBT

GEMEENTE GILZE EN RIJEN

Bestemmingsplan Bedrijventerrein Broekkackers Oost

ontwerp	plankaart
TEKENINGNUMMER 060012-11.s01	SCHAAL 1:2000
	DATUM oktober 2006


POUDEROYEN
compagnons
vormgeving van stad en land bv

st. Stevenskerkhof 2 postbus 156 6500 AD Nijmegen telefoon 024-3 224 579 telefax 024-3 241 240 e-mail info@pouderoyen.nl www.pouderoyen.nl

Behoort bij besluit van de raad
van de gemeente Gilze en Rijen
d.d.: 30/10/2006
Mij bekend,
De griffier

060-012

GEMEENTE GILZE EN RIJEN

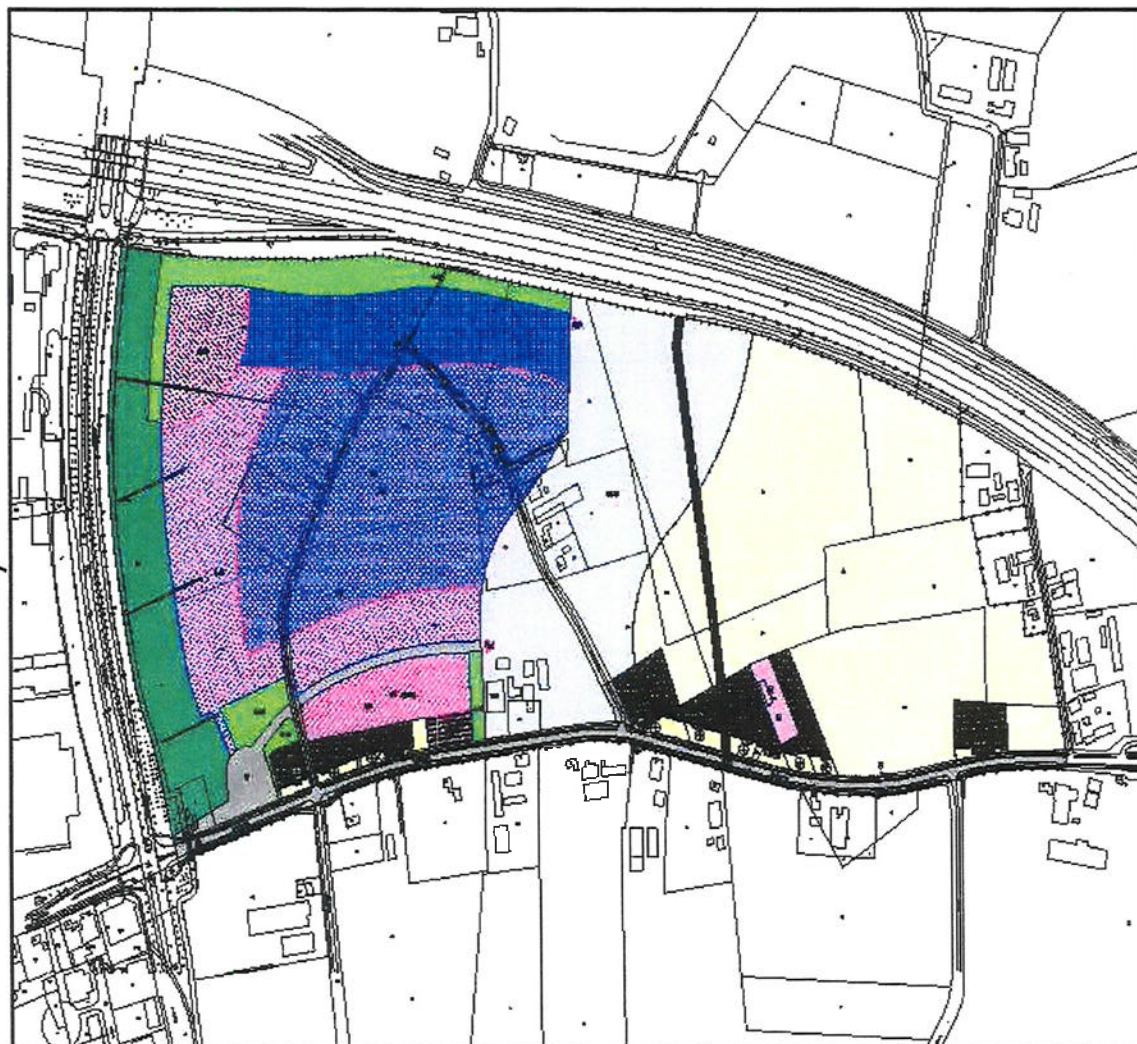

BESTEMMINGSPLAN BEDRIJVENTERREIN BROEKAKKERS-OOST

behoort bij besluit van Gedeputeerde
Staten van Noord-Brabant van

Mij bekend,
hoofd bureau

mr. Th.B.C.M. Berenschot