
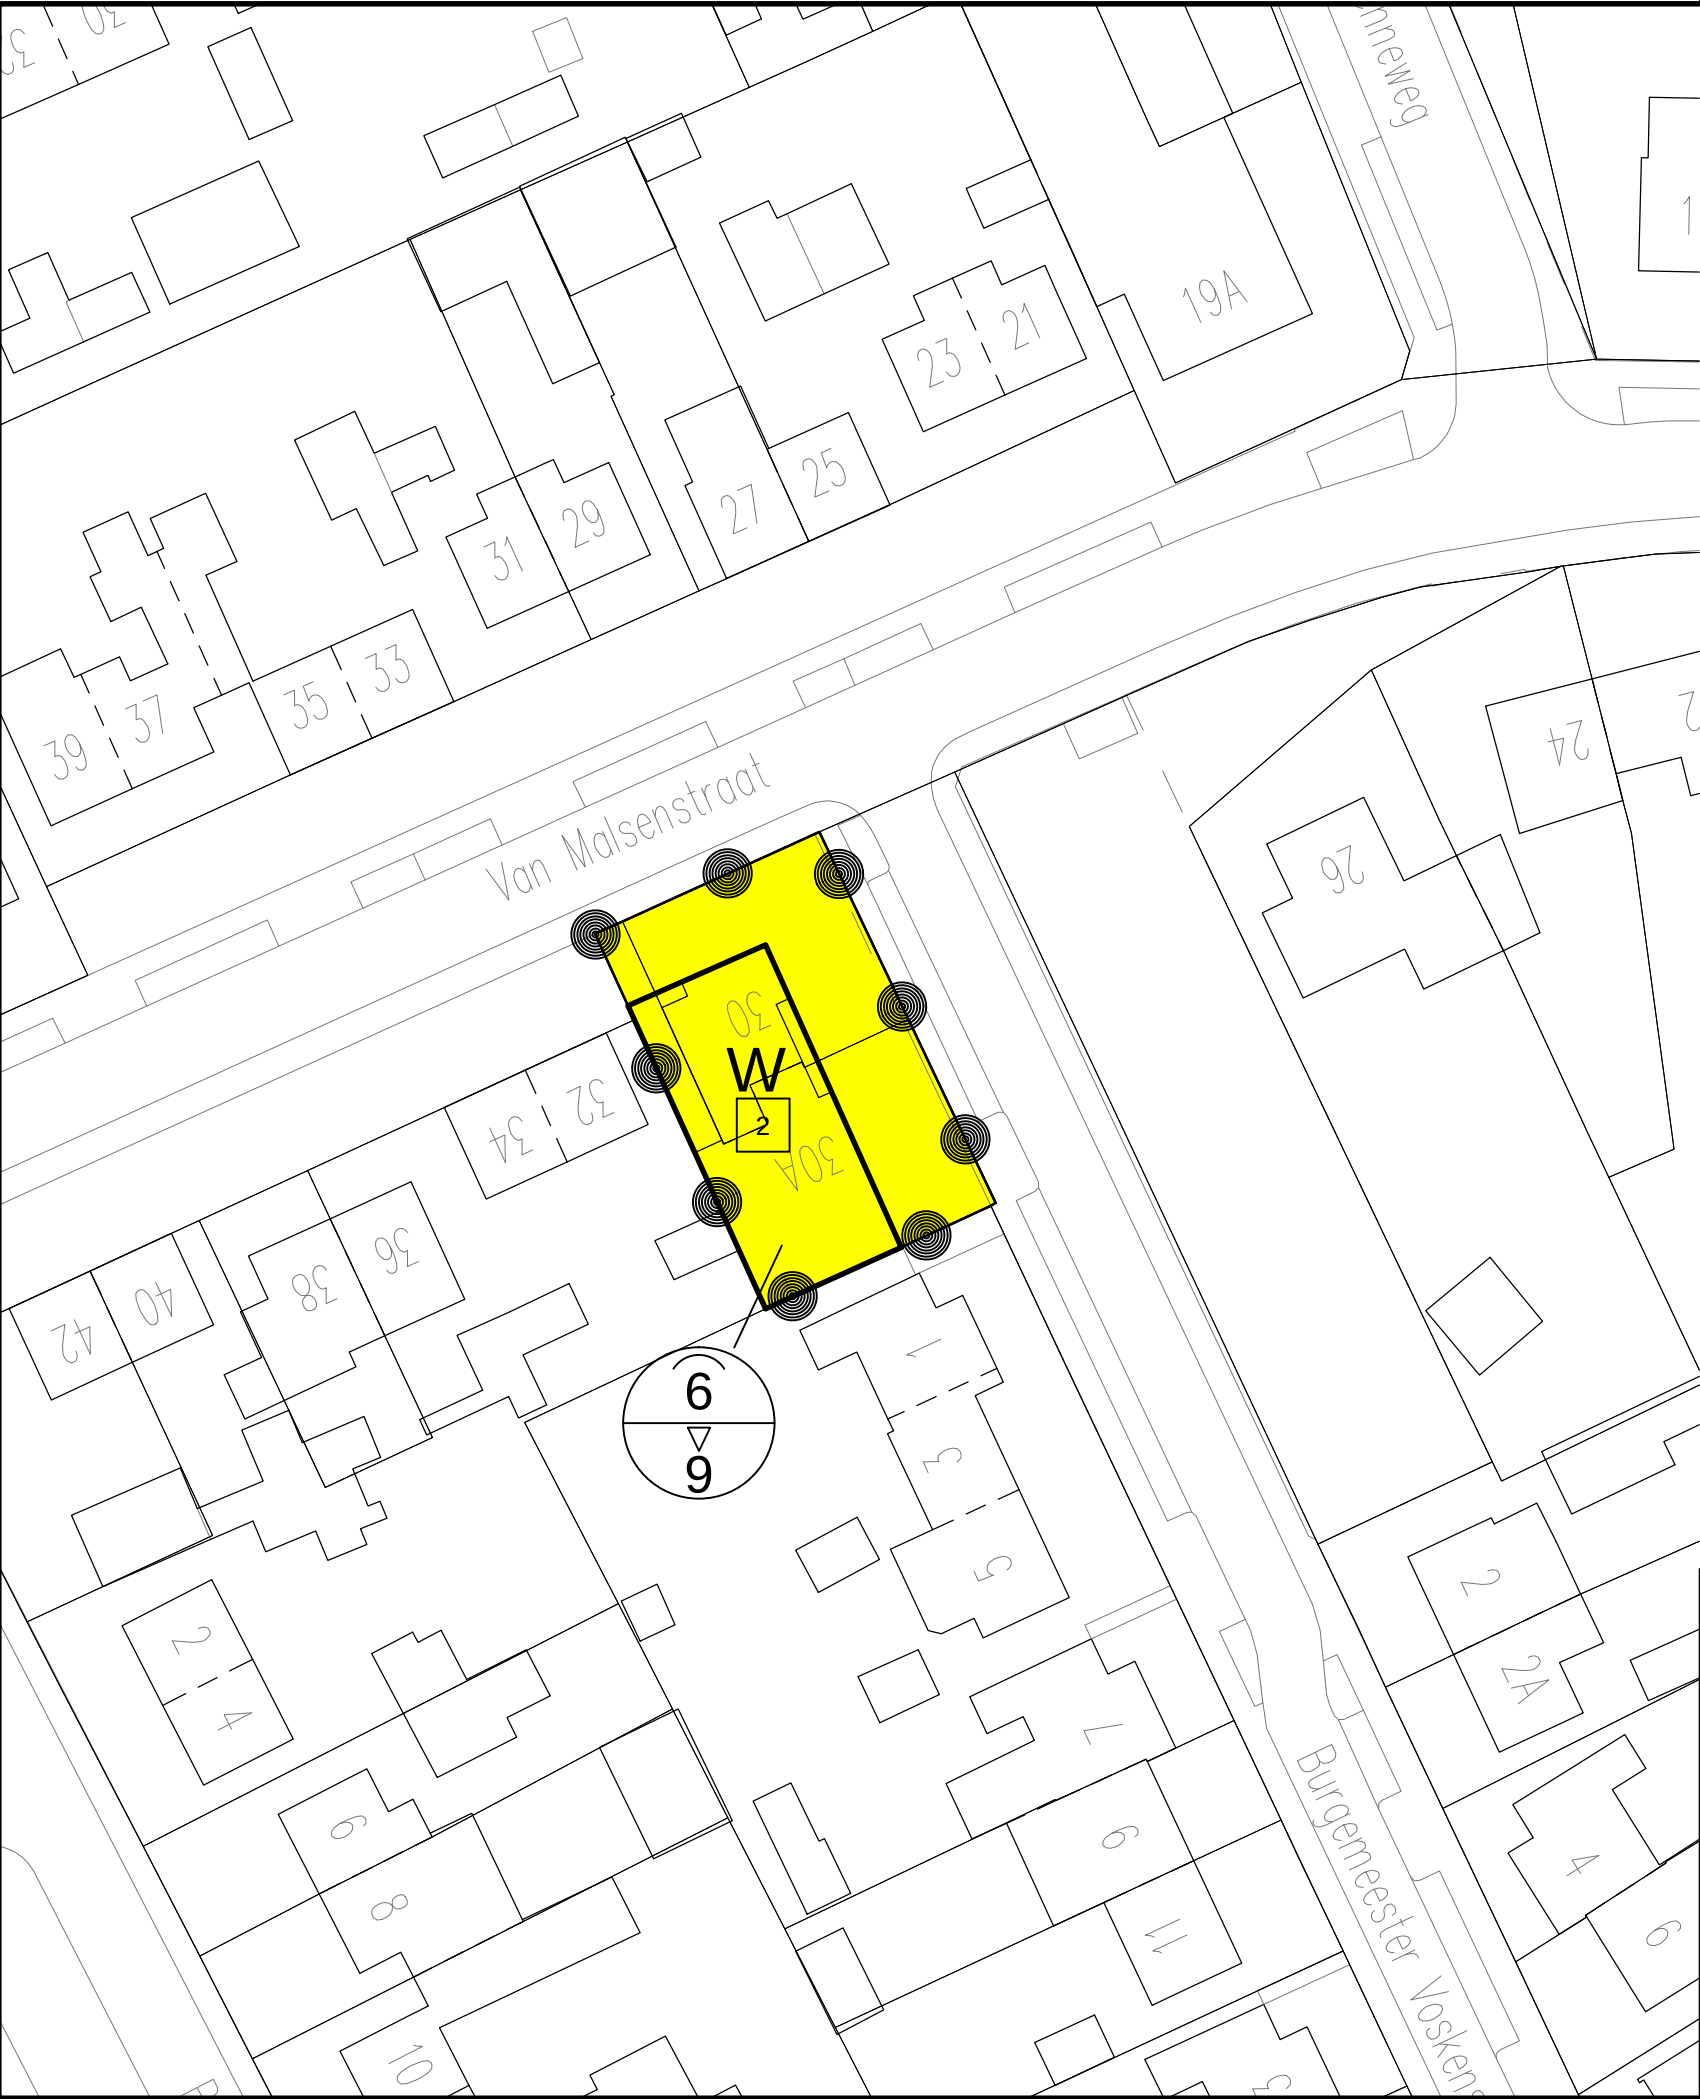


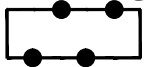

LEGENDA


Plangebied

 grens plangebied

Enkelbestemmingen

 Wonen

Bouwvlakken

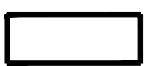 bouwvlak

Maatvoeringen

 maximum aantal wooneenheden

 maximum goothoogte (m), maximum bouwhoogte (m)

Bestemmingsplan Van Malsenstraat 30 en 30a

Gemeente : Goirle
Bestemmingsplannummer : NL.IMRO.0785.BP2014001Vanmalsen-vg01
Schaal van de verbeelding : 1 : 500
Status van het plan : vastgesteld
Datum tervisielegging ontwerp : 22 mei 2014 tot en met 2 juli 2014
Datum vaststelling : 23 september 2014
Datum uitspraak ABRS :
Datum inwerkingtreding :
Datum onherroepelijk :
Naam en adres opsteller : Antea Group, Beneluxweg 125
4904 SJ Oosterhout
Blad : 1/1



BESTANDSNAAM: 04-266903-BP-VG-VM-140630