


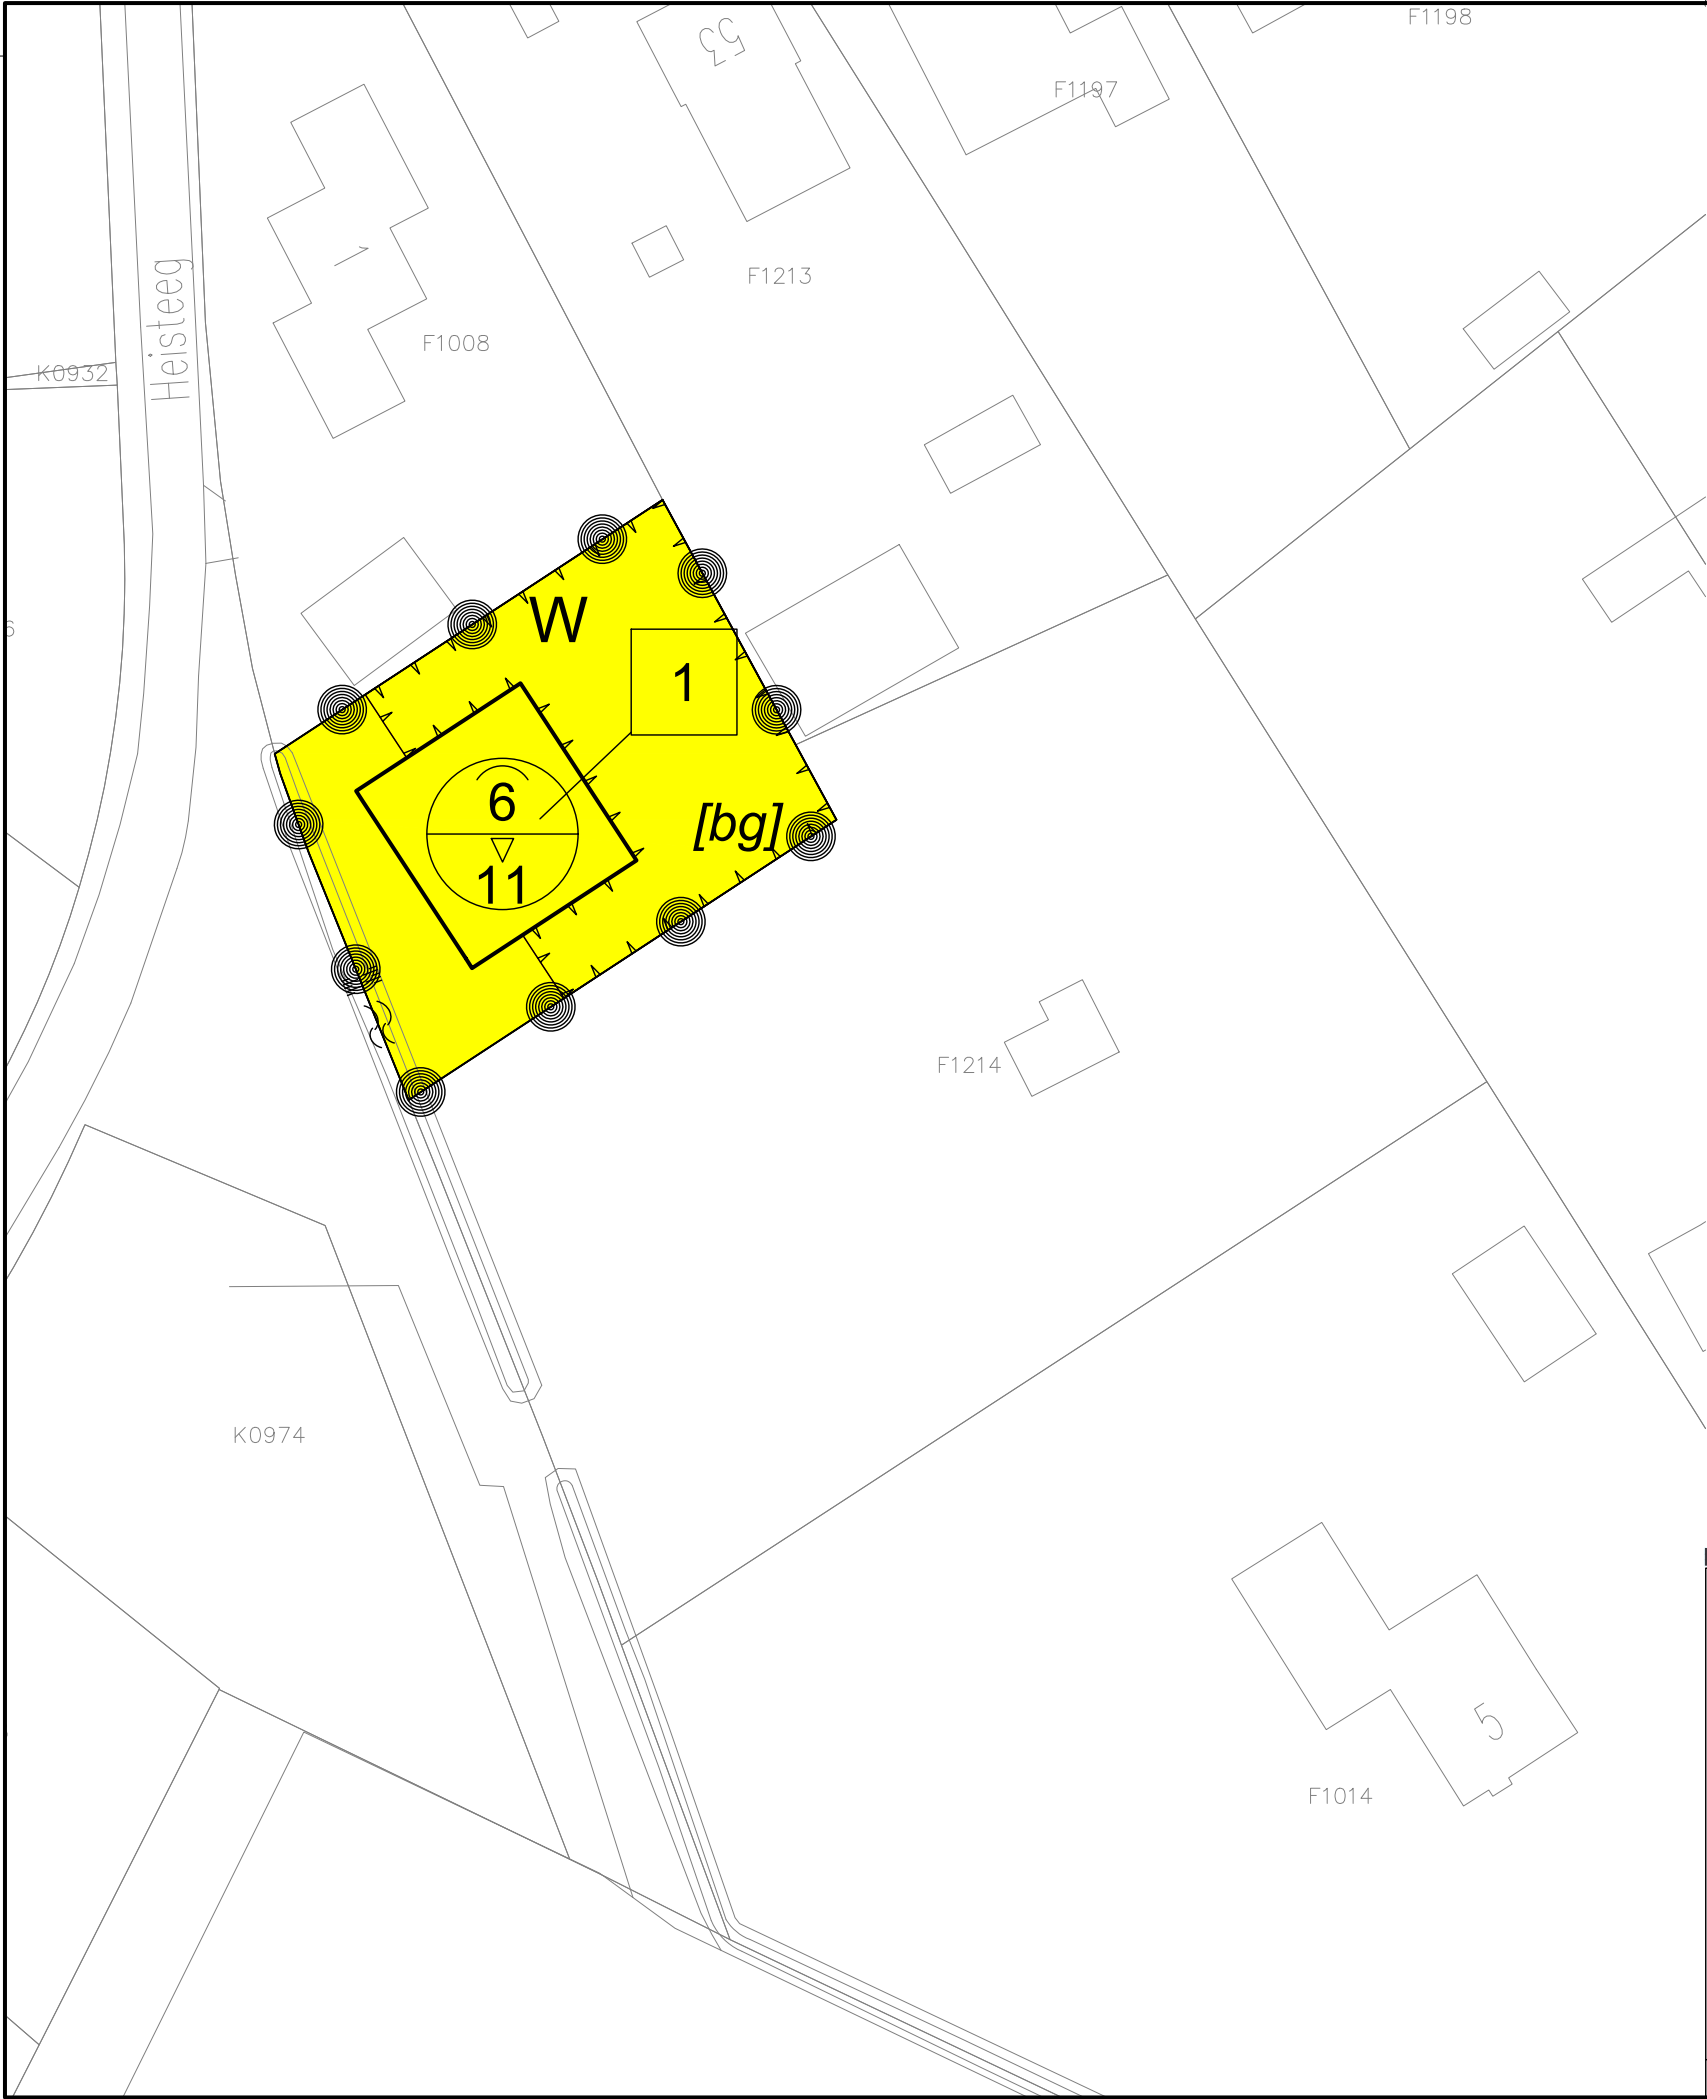

Enkelbestemmingen

W Wonen

Bouwvlakken

bouwvlak

Bouwaanduidingen

[bg] bijgebouwen

Maatvoeringen

1 maximum aantal wooneenheden

6/11 maximum goothoogte (m)
maximum bouwhoogte (m)

Riel, Woning Heisteeg

Gemeente : Goirle
Bestemmingsplannummer : NL.IMRO.0785.BP2017004Woninghei-vg01
Schaal van de verbeelding : 1:500
Status van het plan : vastgesteld
Datum tervisielegging :
Datum vaststelling : 7 juli 2020
Datum uitspraak ABRS : .
Datum inwerkingtreding : .
Datum onherroepelijk : .
Naam en adres opsteller : Antea Group, Beneluxweg 125
4904 SJ Oosterhout
Blad : 1/1

