


BIJLAGE 4

Stedenbouwkundige inpassingsschets

STEDENBOUWKUNDIGE INPASSING EXTRA WONING EN UITBREIDING BESTAANDE WONING AAN DORPSTRAAT 59 IN RIEL

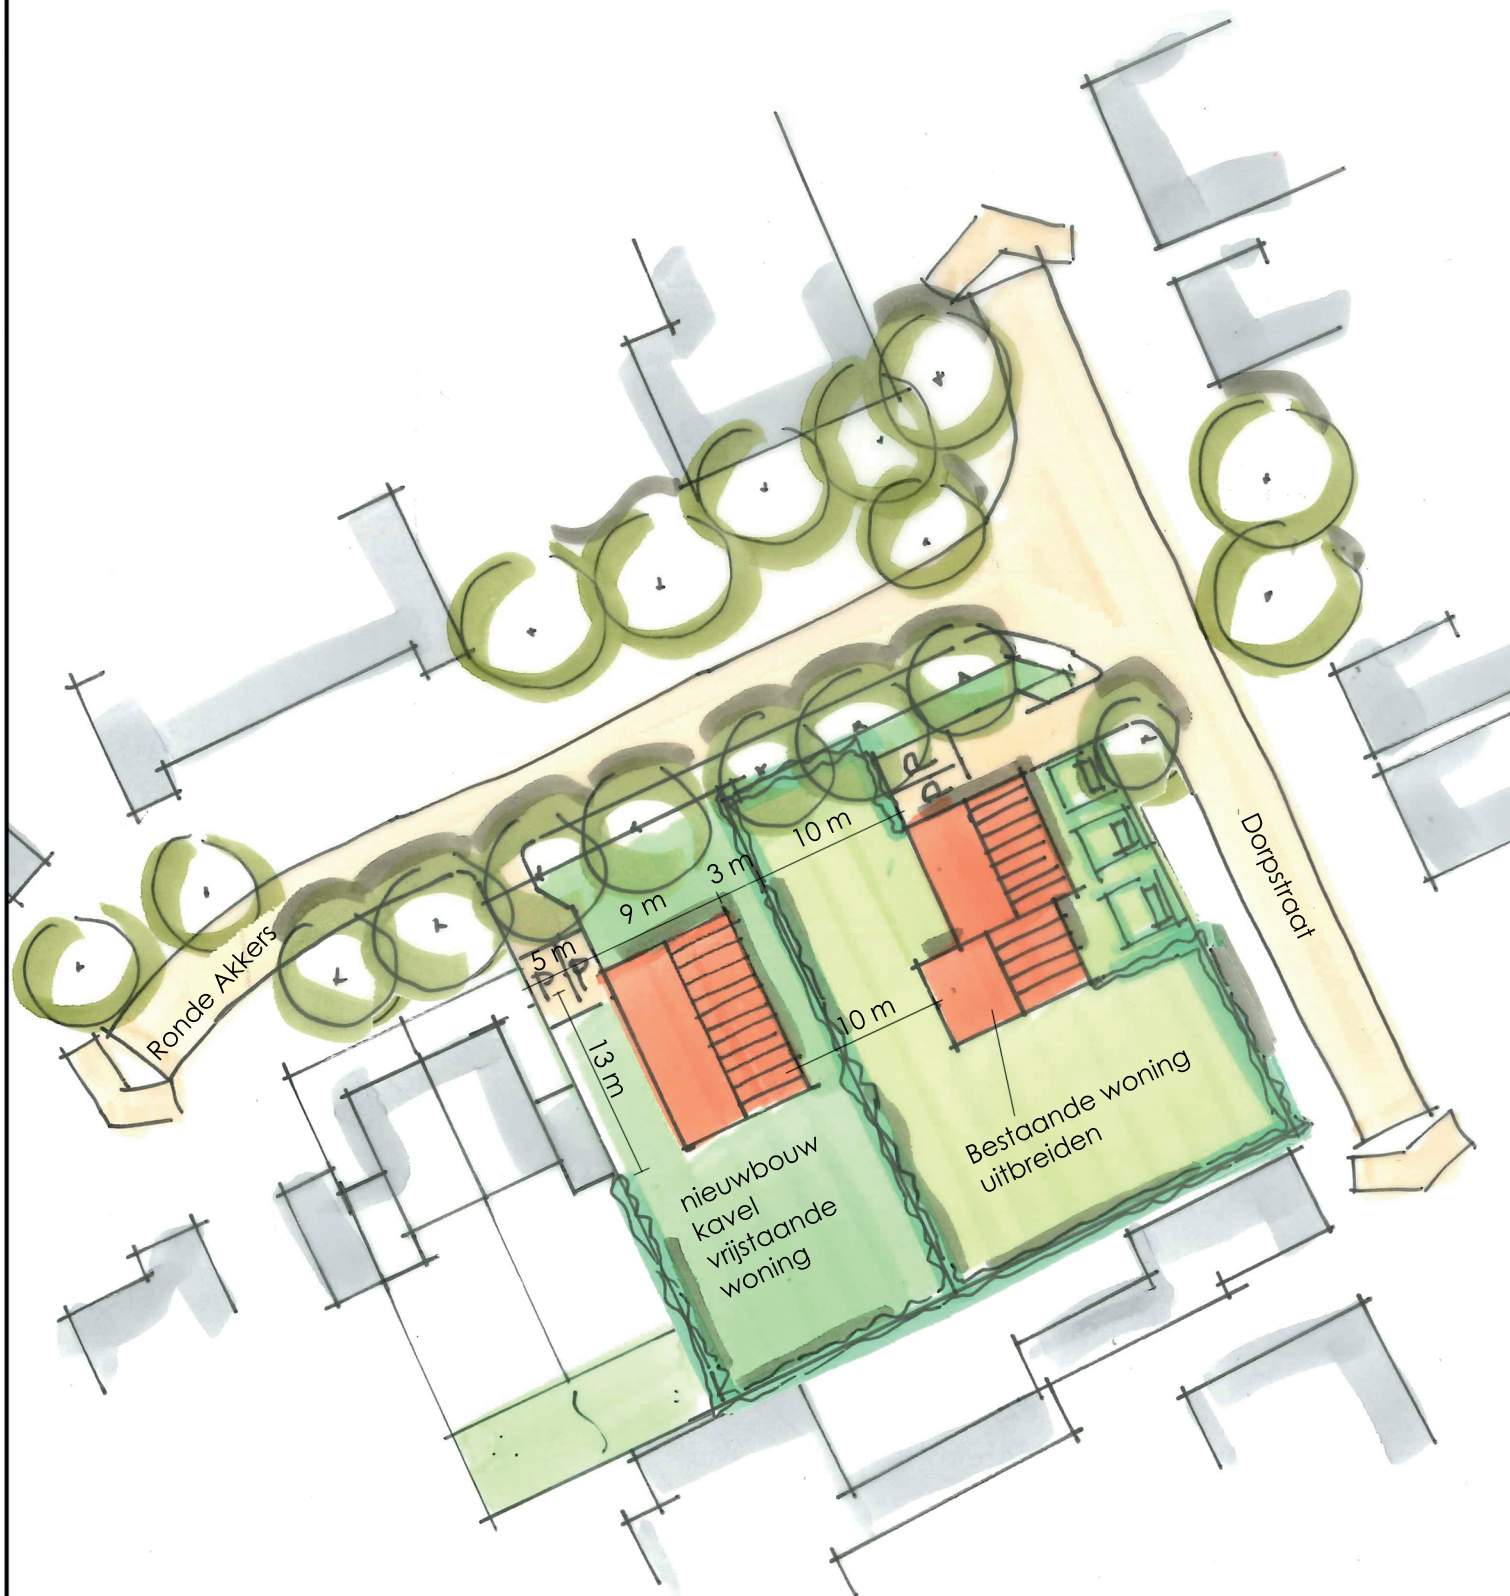

Schaal 1:500



Projectnummer: 18084.003
Datum: 24 augustus 2018
Opgesteld door: Dirk van Roij