


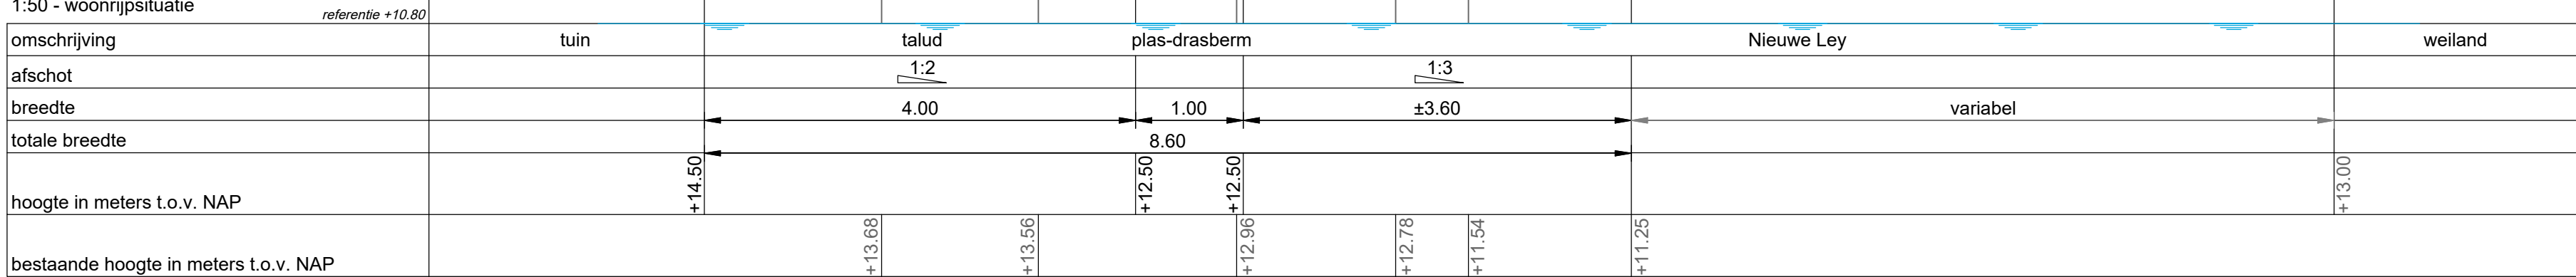


extra: 80x2,50 m3/m = 200 m3

lengte 80 m1
Profiel A Nieuwe Leij
doorsnede vergraving oever




extra: 28x2,35 m3/m = 65 m3

lengte 28 m1
Profiel B
graven watergang

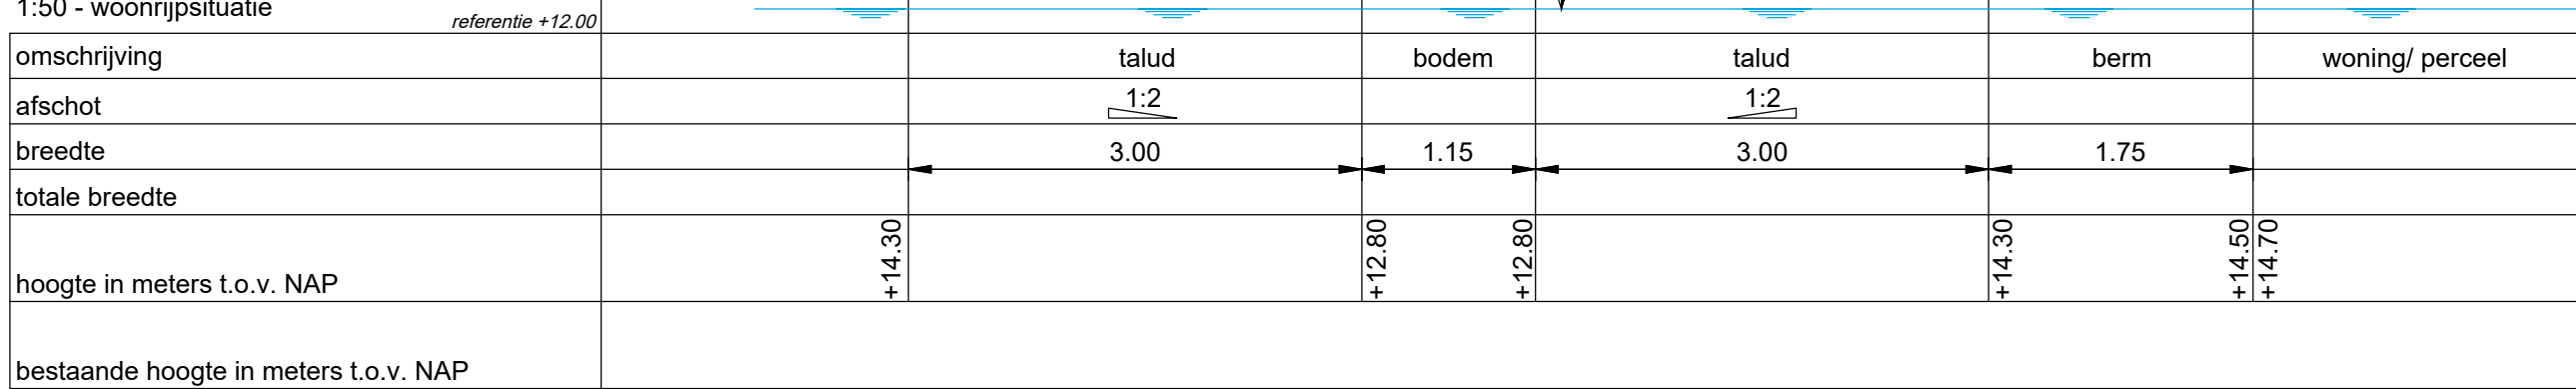


situatie neutraal

lengte 175 m1
middendeel
dwarsprofiel C - C

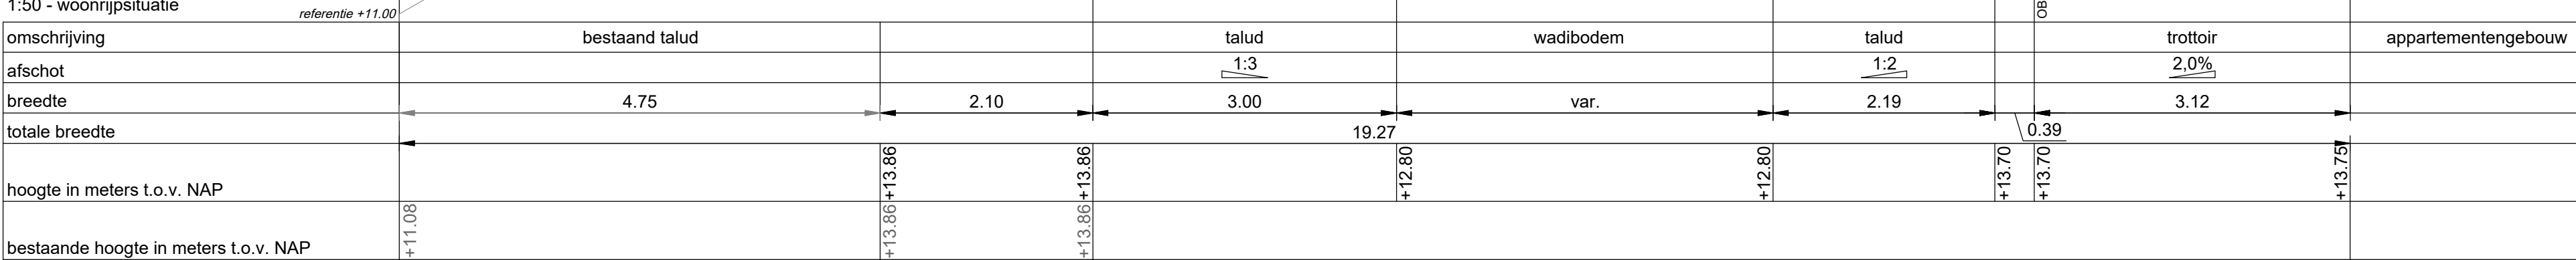


verlies: 75x1,40 m3/m = 105 m3

lengte 75 m1
zuidoostelijk deel tot Beeksedijk
dwarsprofiel D - D

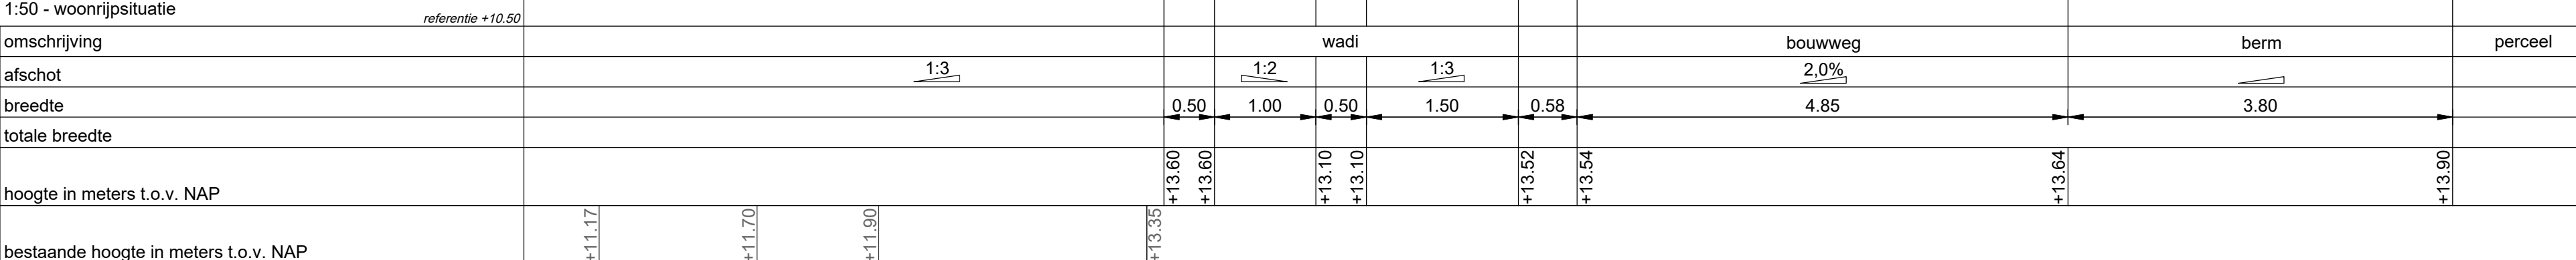


legenda

uitgangspunten:
peil T100: van +13.73 (Beeksedijk) tot +13.53 (Beeksedijk)
verliezen: van +12.22 (Kantoor) tot +12.08 (Beeksedijk)
BALANS: CA 160 M3 EXTRA WATERBERGING T.O.V.
HUIDIGE SITUATIE

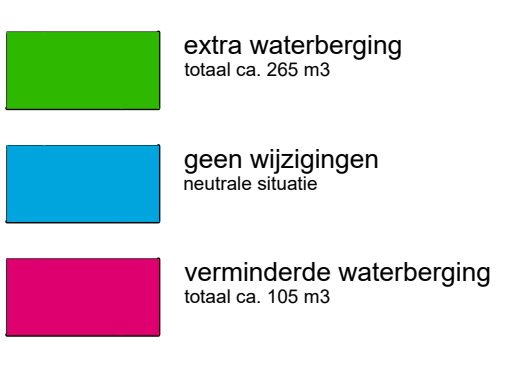

- maten in meters, tenzij anders aangegeven
- hoogtematen in meters t.o.v. N.A.P.
- verkaveling nog te ontvangen

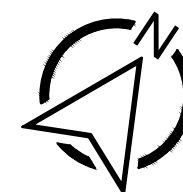

0 m 5 m 10 m 15 m 20 m 25 m

A	balans regionale waterberging toegevoegd	vvv	rv	15-05-2020
Wijz.	Omschrijving	Getekend	Vrijgave	Datum



NBU Projectontwikkeling IV BV
Van Besouw-terrein te Goirle

Nieuwe Leij
aanpassingen oever en graven watergang
berekening regionale waterberging

Projectleider
Indieningsvorm
Rapport
Besteknummer
Datum
Beleidsnaam
Getekend
Gecontroleerd
Vrijgave

R. van Esch
rapport
B1485-01
08-05-2020
R29-A-1485-01a.dwg
vvv
rv
rv

Afmetingen

Schaal
1:500/50

Projectnummer
1485-01

Tekening

R29

Wijziging

A

R29-A-1485-01a.dwg