



Landschappelijk inpassing Bedrijventerrein Fokmast

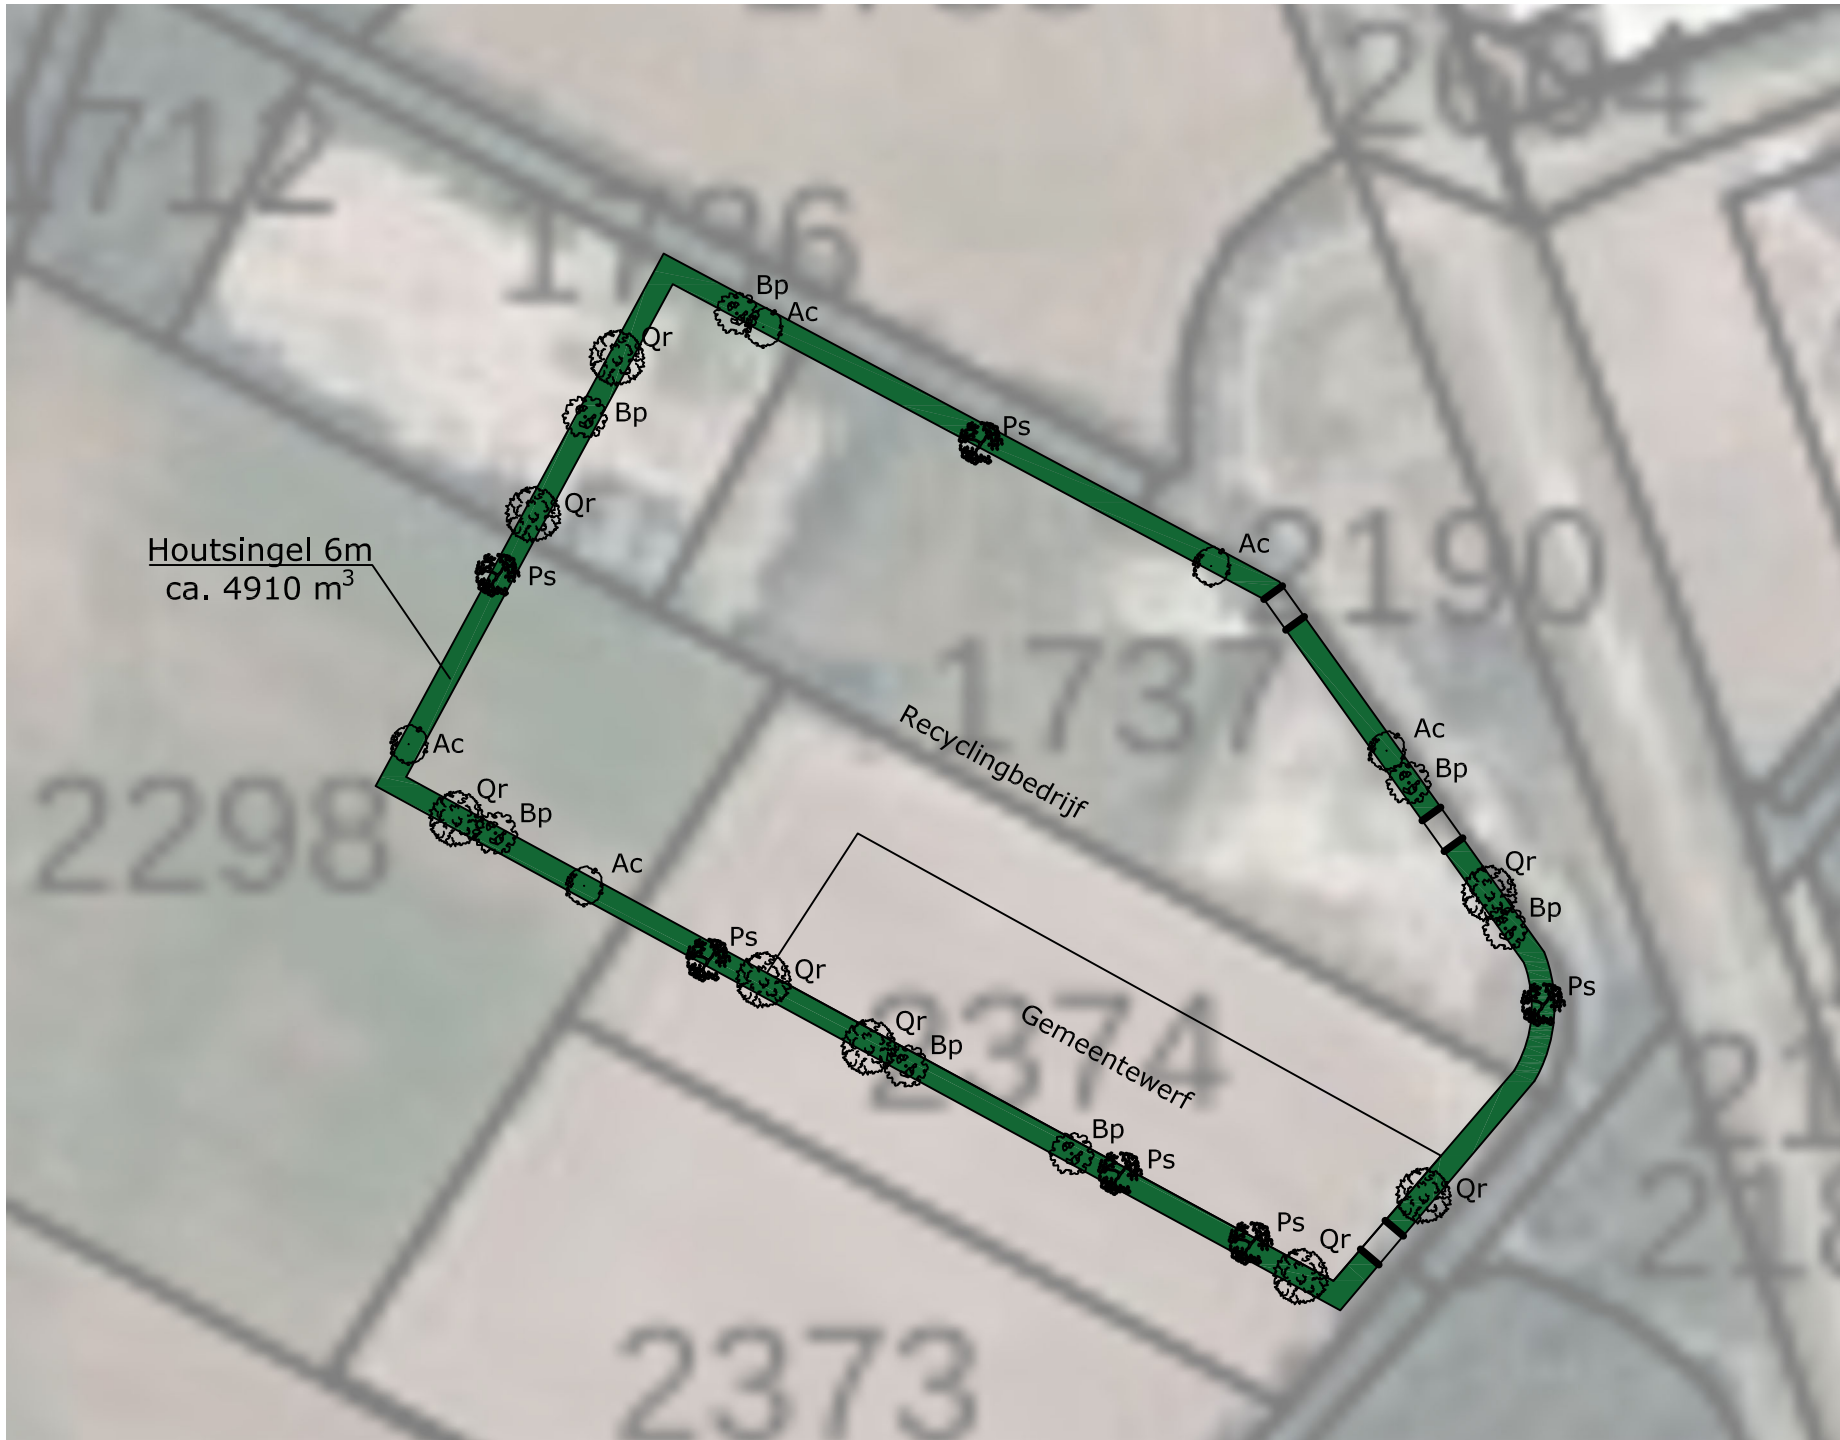


Toelichting Landschappelijk inpassing:

Deze landschappelijke inpassing is onderdeel van het bestemmingsplan en zal als groenverplichting door het recyclebedrijf gerealiseerd worden. De inpassing van het bedrijventerrein bestaat uit een groene rand om het bedrijventerrein. Deze zal in het heidegebied dienst doen als coulisse en refugium. De rand wordt gevormd door een houtsingel met gebiedseigen soorten, waaronder enkele boomvormers voor een gevarieerd beeld. Vanuit de gebiedsvisie zal op termijn een geleidelijke overgang gecreëerd worden van het bedrijventerrein naar het heidegebied. Hierdoor zal een robuuste buffer ontstaan tussen het bedrijventerrein en de gevoelige natuur van de Regte Heide.

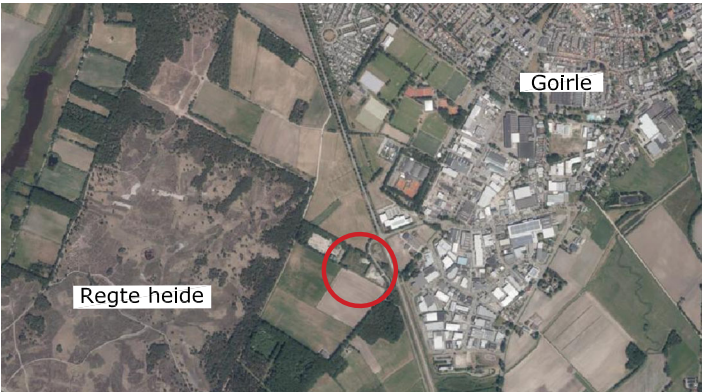

Boven- en vooraanzicht houtsingel 1:1000

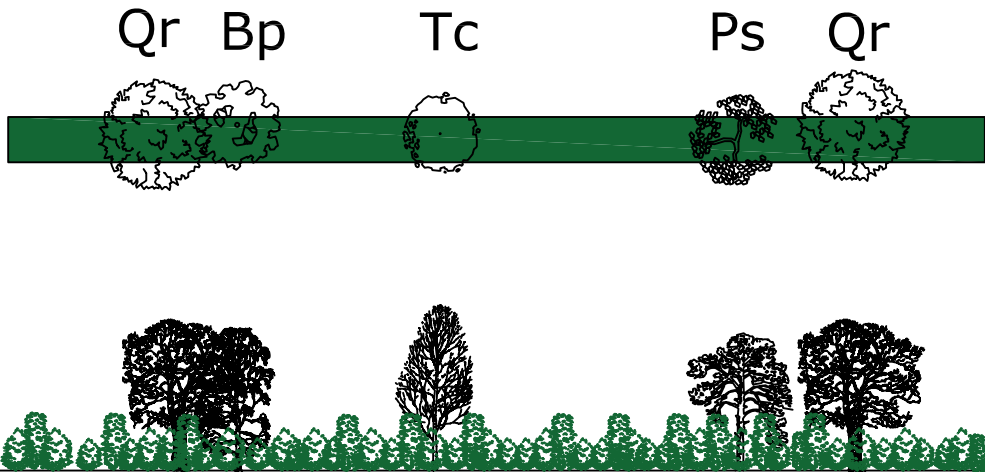

Code	Soortnaam	Nederlandse naam	Opmerking	Maat	Aantal stuks
<i>Houtsingel</i>		Plantverband 1.5 x 1.2 m, groepsgewijs gemengd in groepen van 5 st. (70 st/100m²). M.u.v. boomvormers, deze volgens tekening aanplanten en aanplanten met paal.			
Boomvormers:					
Ac	Acer campestre	veldesdoorn	3xv	14-16	5
Bp	Betula pendula	ruwe berk	3xv	16-18	7
Ps	Pinus sylvestris	grove den		100-125	6
Qr	Quercus robur	zomereik	3xv	16-18	8
Bosplantsoen:		Verhouding			
	Corylus avellana	gewone hazelaar	10%	100/125	339
	Crataegus laevigata	tweestijlige meidoorn	20%	100/125	677
	Frangula alnus	vuilboom	20%	100/125	677
	Ligustrum vulgare	wilde liguster	10%	100/125	339
	Prunus spinosa	sleedoorn	10%	100/125	339
	Sorbus aucuparia	wilde lijsterbes	20%	100/125	677
	Viburnum opulus	Gelderse roos	10%	125/150	339
Heesters:		Solitair aan de randen verdelen.			
	Cytisus scoparius	brem		C1,5	50

Titel	LANDSCHAPPELIJKE-INPASSING
Project	BEDRIJVENTERREIN-FOKMAST
Datum	20-03-2023
Schaal	1:2000
Formaat	A3



Zwanenburgseweg 6a
5473 KT Heeswijk-Dinther
T: (0413) 320 777
F: (0413) 34 1721
E: info@ELINGS.nl
www.ELINGS.nl
kvk. 50063006