


BIJLAGE 4

Landschappelijk inpassingsplan

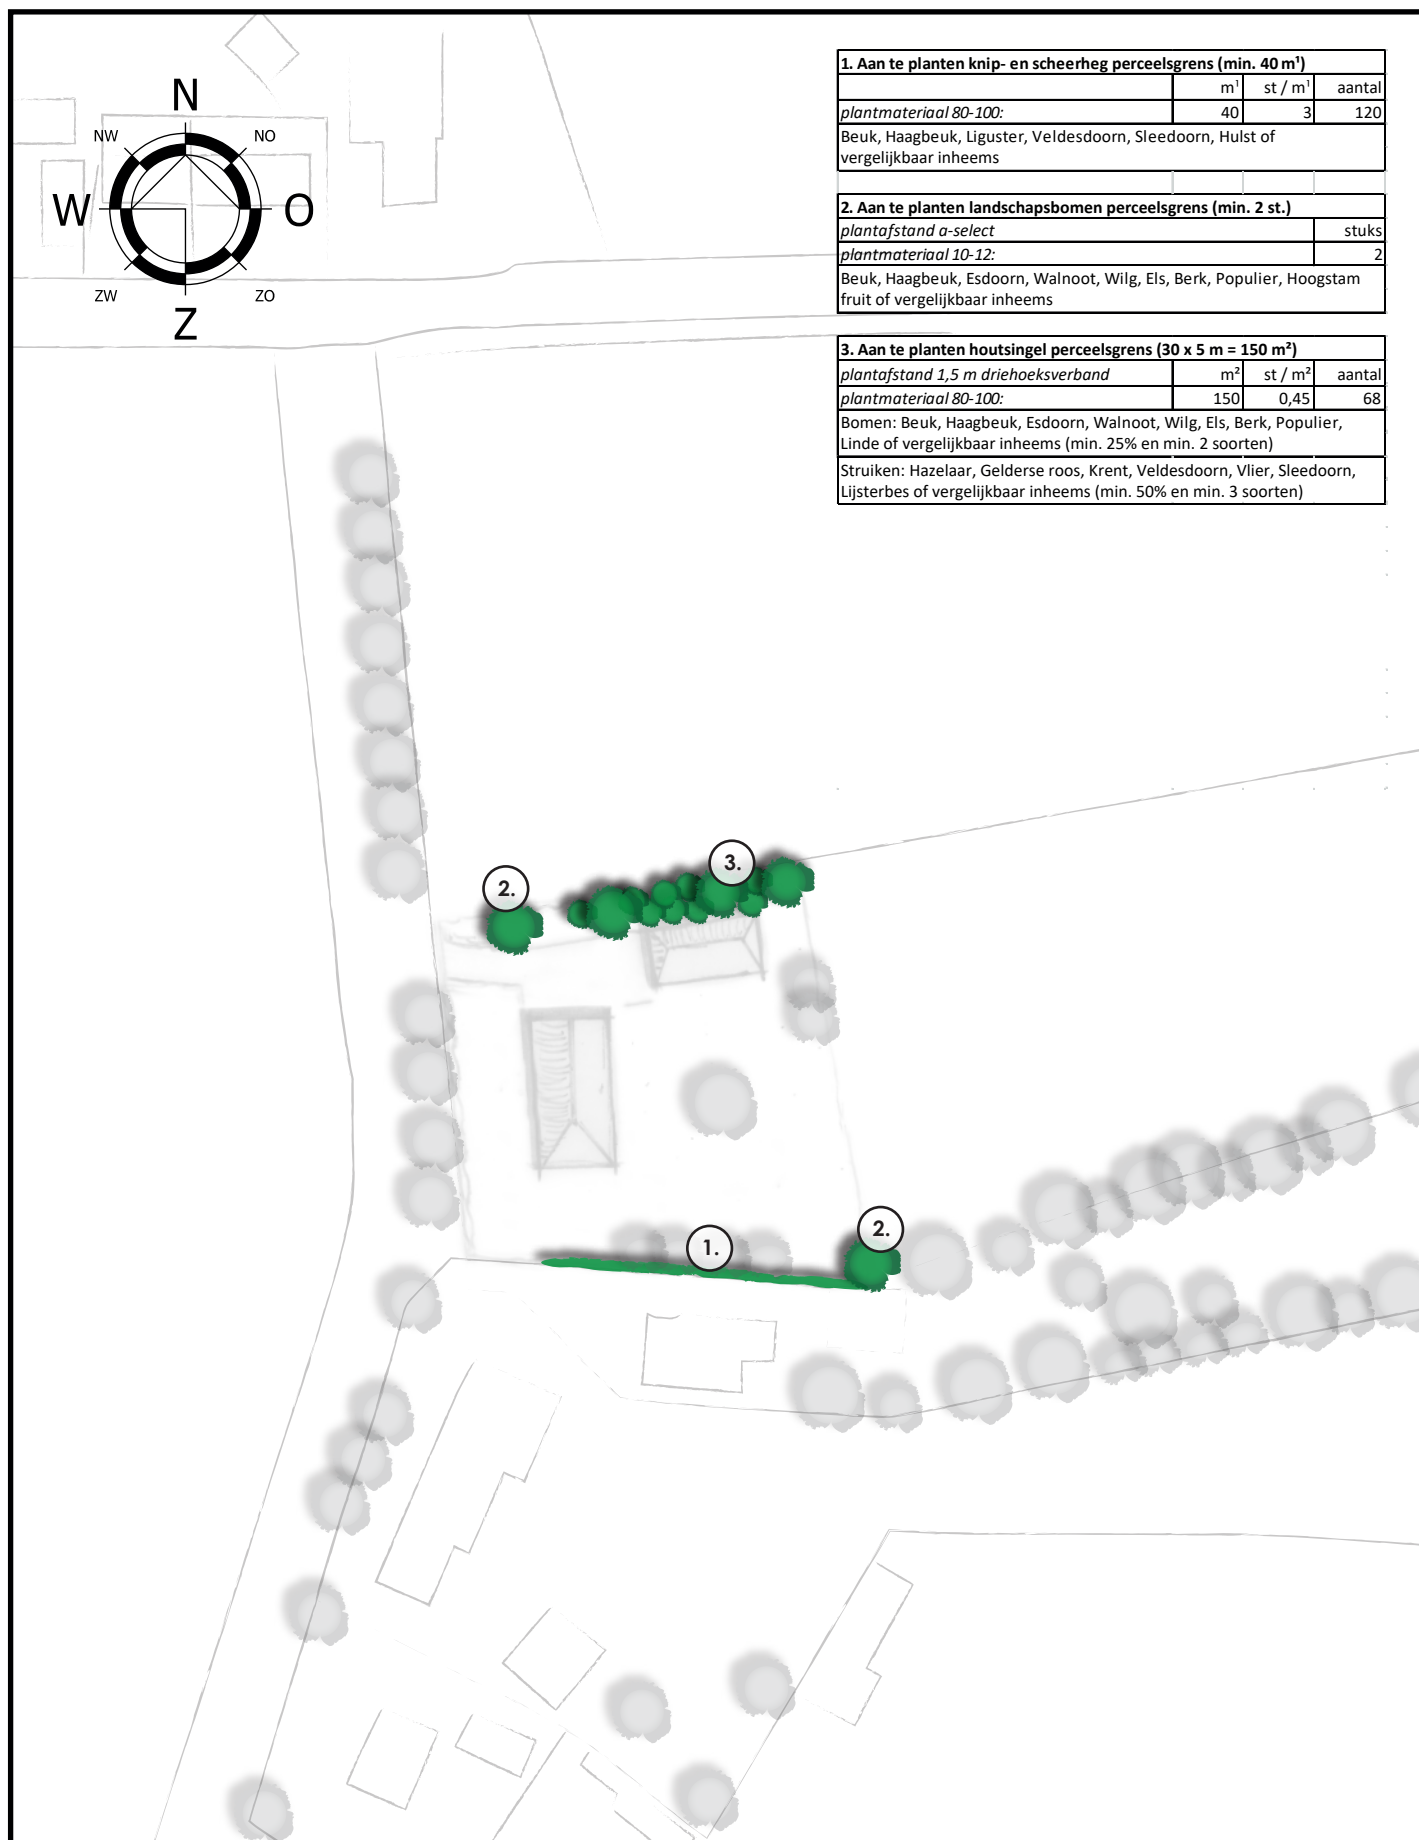

LANDSCHAPPELIJK INPASSINGSPLAN

KOESTRAAT ONG. RIEL

Datum: 24-03-2020 / 25-06-2020 gewijzigd
 Schaal: 1 : 1000
 Project: 17307-006