



Akoestisch onderzoek

Wegverkeer - Van Besouw fase 2

projectnummer 407072.105
definitief revisie 02
26 juli 2021



Akoestisch onderzoek

Wegverkeer - Van Besouw fase 2

projectnummer 407072.105

definitief revisie 02
26 juli 2021

Auteur

M.C. van der Wilt

Opdrachtgever

Nederlandse Bouw Unie Projectontwikkeling IV B.V.
Nijverheidsweg 16
4879 AR ETTEN-LEUR

datum vrijgave	beschrijving revisie 02	gecontroleerd	vrijgave
26-07-2021	definitief	E. Horssen	M. Scholten





Inhoudsopgave

Blz.


1	Inleiding	1
2	Juridisch kader	3
2.1	Geluidzone	3
2.2	Afbakening onderzoeksgebied	4
2.3	Geluidgrenswaarde	4
2.4	Correctie ex artikel 110g Wet geluidhinder	4
2.5	Toetsing aan grenswaarden	5
2.6	Cumulatie van geluid	5
2.7	Verkeersaantrekkende werking	5
3	Onderzoekopzet, rekenmethode en invoergegevens geluidrekenmodel	7
3.1	Plangebied	7
3.2	Rekenmethode	8
3.3	Invoergegevens geluidrekenmodel	8
3.3.1	Modelgegevens	8
3.3.2	Verkeercijfers	9
4	Resultaten	11
4.1	Abcovenseweg Beeksedijk	11
4.2	Molenstraat Mulderseweg Groeneweg Abcovenseweg	12
4.3	Wegen met een maximumsnelheid van 30 km/uur	12
4.3.1	Kerkstraat	12
4.3.2	Projectweg Van Besouw fase 2	12
4.4	De verkeersaantrekkende werking	13
4.5	Maatregelen	15
4.5.1	Bronmaatregelen	15
4.5.2	Overdrachtsmaatregel	15
4.6	Cumulatief	15
5	Conclusie	17
	Bijlage 1 Aangeleverde informatie	
	Bijlage 2 Invoergegevens akoestisch rekenmodel	
	Bijlage 3 Rekenresultaten Abcovenseweg Beeksedijk	
	Bijlage 4 Rekenresultaten Molenstraat Mulderseweg Groeneweg Abcovenseweg	
	Bijlage 5 Rekenresultaten Kerkstraat	
	Bijlage 6 Rekenresultaten projectweg Van Besouw fase 2	
	Bijlage 7 Cumulatieve geluidbelasting	



1 Inleiding

In opdracht van “Nederlandse Bouw Unie Projectontwikkeling IV B.V.” is er een akoestisch onderzoek uitgevoerd naar de geluidbelasting als gevolg van het wegverkeer op het plangebied Van Besouw fase 2 gelegen in de gemeente Goirle. Het plangebied wordt aan de noordzijde begrenst door de Kerkstraat en aan de oosten begrenst door de Beeksedijk.

Ten zuiden van de dorpskern van de gemeente Goirle is het voormalig fabrieksterrein van de firma Van Besouw gelegen. Op dit voormalig industrieterrein worden woningen ontwikkeld. Om de ontwikkeling van woningen mogelijk te maken is er een bestemmingsplanwijziging nodig. De bestemming van het westelijk gedeelte van het plangebied, dat betrekking heeft op Van Besouw fase 1, is gewijzigd middels het bestemmingsplan met de titel “Zuidrand Goirle, locatie Van Besouw”. Dit bestemmingsplan is vastgesteld op 1 september 2020. In dit bestemmingsplan heeft het oostelijke gedeelte van het plangebied nog een industrie functie. Voor meer duidelijkheid zie figuur 1.1.

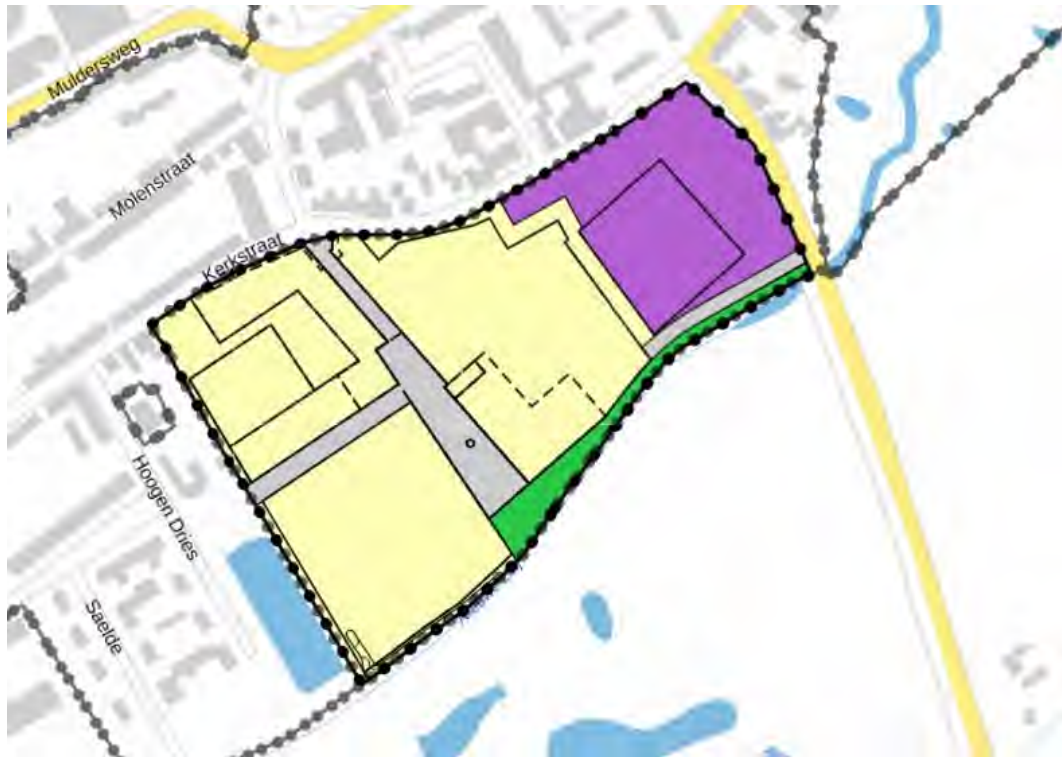

Figuur 1.1: Bestemmingen van het plangebied Van Besouw.

Omdat ook op het oostelijk gedeelte van het plangebied woningen beoogd zijn zal dit gebied een bestemmingsplanwijziging ondergaan. Het oostelijk gedeelte van het plangebied ligt in de zone van een aantal gezoneerde wegen (Molenstraat | Mulderseweg | Groeneweg | Abcovenseweg & Abcovenseweg | Beeksedijk). Daarnaast is uit eerder uitgevoerd akoestisch onderzoek (dat is toegelicht in de memo met het nummer “170109-407072_01-mem geluid-rev02”, betreffend “Geluidcontouren wegverkeerslawaaï” en datum “9 januari 2017”) gebleken dat dit gedeelte van



het plangebied geluidbelast is. Naar aanleiding daarvan is er een akoestisch onderzoek uitgevoerd voor het oostelijk gedeelte van het plangebied.

Het plangebied Van Besouw fase 2 zal een verkeersaantrekkende werking hebben. De toename in de geluidbelasting ten gevolge van deze verkeersaantrekkende werking op de gevels van de bestaande woningen is beschouwd in het kader van een goede ruimtelijke ordening.

Het akoestisch onderzoek van het project “Van Besouw fase 2” wordt in deze rapportage toegelicht. Het juridisch kader dat van toepassing is op dit akoestisch onderzoek is omschreven in hoofdstuk 2. De invoergegevens van het akoestisch rekenmodel worden toegelicht in hoofdstuk 3. De resultaten zijn opgenomen in hoofdstuk 4. De conclusies zijn getrokken in hoofdstuk 5.

Revisie 01

Het akoestisch rekenmodel is afgestemd op de nieuwe tekeningen van fase 1. Dit geldt zowel voor de woningen van fase 1 als ook voor de woningen van fase 2. Op basis van deze nieuwe informatie is de hoogte van een aantal woningen en het appartementengebouw verhoogd zodat deze corresponderen met de hoogtes die zijn aangehouden in het ontwerp. Bij een schuin dak is bij de hoogte rekening gehouden met 2/3 van de hoogte van de schuine kap. De rekenresultaten die zijn verkregen met het aangepast rekenmodel zijn verwerkt in deze rapportage.

Revisie 02

Revisie 01 van dit rapport is bestudeerd door de omgevingsdienst. Uit het advies van 6 juli 2021 dat naar aanleiding hiervan is opgesteld is gebleken dat er nog onduidelijkheden zijn met betrekking tot de verkeersgegevens. Deze onduidelijkheden zijn nu verder toegelicht in deze rapportage.



2 Juridisch kader

2.1 Geluidzone

De Wet geluidhinder is alleen van toepassing binnen de wettelijke vastgestelde zone van de weg. De breedte van de geluidzone langs wegen is geregeld in artikel 74 Wet geluidhinder en is gerelateerd aan het aantal rijstroken van de weg en de ligging van de weg (stedelijk of buitenstedelijk). Of een weg in stedelijk of buitenstedelijk gebied is gelegen wordt bepaald door de ter plaatse aangegeven verkeerstekens (conform het "Reglement verkeersregels en verkeerstekens 1990"). De ruimte boven en onder de weg behoort eveneens tot de zone van de weg. De betreffende zonebreedtes zijn in tabel 2.1 weergegeven.

Tabel 2.1 Zonebreedtes wegverkeer

Aantal rijstroken	Zonebreedte [m]	
	Stedelijk gebied	Buitenstedelijk gebied
1 of 2	200	250

In artikel 75 van de Wet geluidhinder is een definitie van de zonebreedte gegeven. Tevens is geregeld hoe de zone van een weg bij overgangen tussen weggedeelten met verschillende zonebreedte en aan het einde van de weg loopt:

1. De afstanden, genoemd in artikel 74, eerste lid, worden aan weerszijden van de weg gemeten vanaf de buitenste begrenzing van de buitenste rijstrook.
2. Indien zich langs een weg een zone bevindt die bestaat uit delen met een onderling verschillende breedte, geldt voor de aansluiting van de verschillende zonedelen dat het breedste zonedeel over een afstand gelijk aan een derde van de breedte van dat zonedeel, gemeten vanaf het punt van versmalling van de zonebreedte, nog langs de weg doorloopt en met een loodlijn aansluit op de smalste zone.
3. Aan de uiteinden van een weg loopt de zone door over een afstand gelijk aan de breedte van de zone ter hoogte van het einde van de weg. De zone loopt door langs een lijn die is gelegen in het verlengde van de weg. Zij behoudt de breedte die zij had ter hoogte van het einde van de weg.

30 km/uur-wegen

Een weg waar de maximale snelheid 30 km/uur bedraagt, is in de zin van de Wet geluidhinder niet-zoneplichtig. Een akoestisch onderzoek is voor dergelijke wegen derhalve niet noodzakelijk. Gelet op de jurisprudentie aangaande dit punt blijkt echter dat, bij een ruimtelijke procedure, de geluidbelasting wel inzichtelijk gemaakt dient te worden. Er dient namelijk sprake te zijn van een 'deugdelijke motivering' bij het vaststellen van een bestemmingsplan. Vanuit het oogpunt van een 'goede ruimtelijke ordening' is derhalve akoestisch onderzoek gewenst. In de zin van de Wet geluidhinder zijn geen streef- en/of grenswaarden gesteld aan dergelijke wegen. De aftrek ex artikel 110g Wgh is eveneens niet van toepassing op wegen met een maximumsnelheid van 30 km/uur.



2.2 Afbakening onderzoeksgebied

Het onderzoeksgebied beperkt zich tot die gronden waarop een geluidgevoelige bestemming mogelijk wordt gemaakt in het bestemmingsplan. Alle geluidbronnen, waarvoor geldt dat de wettelijke geluidzone het onderzoeksgebied overlapt, zijn meegenomen in dit akoestisch onderzoek. Dit zijn de volgende geluidbronnen (wegen):

- Molenstraat | Mulderseweg | Groeneweg | Abcovenseweg
- Abcovenseweg | Beeksedijk

Alle overige gezoneerde wegen zijn verder van de planlocatie gelegen en daarom zijn deze niet in de berekeningen meegenomen. Wel zijn er nog een aantal wegen in het kader van de goede ruimtelijke ordening opgenomen in het akoestisch onderzoek. Dit zijn wegen die een maximumsnelheid van 30 km/uur hebben.

- Kerkstraat
- Projectweg Van Besouw fase 2

2.3 Geluidgrenswaarde

De Wet geluidhinder kent een systematiek van een (voorkeurs)grenswaarde en maximale ontheffingswaarde. Bij een geluidbelasting onder de (voorkeurs)grenswaarde gelden geen beperkingen van geluidwege. Een geluidbelasting boven de maximale ontheffingswaarde is niet toegestaan. Een geluidbelasting tussen de (voorkeurs)grenswaarde en de maximale ontheffingswaarde is, onder voorwaarden (al dan niet treffen van geluidbeperkende maatregelen), mogelijk. In dit geval moet het bevoegd gezag een zogenaamde hogere waarde vaststellen. In tabel 2.2 is aangegeven welke geluidgrenswaarde op de plansituatie van toepassing zijn.

Tabel 2.2 Van toepassing zijnde geluidgrenswaarden op de plansituatie

Status van de woning / geluidgevoelige bestemming	(voorkeurs) grenswaarde	Ten hoogste toelaatbare geluidbelasting	Wettelijk artikel
Nieuw te bouwen woning/ geluidgevoelige bestemming in stedelijk gebied langs een bestaande weg	48 dB	63 dB	82 lid 1 & 83 lid 2 Wet geluidhinder

2.4 Correctie ex artikel 110g Wet geluidhinder

De hoogte van de aftrek is geregeld in artikel 3.4 van het "Reken- en meetvoorschrift geluid 2012". Op basis van dit voorschrift mag voor wegen met een representatief te achten snelheid van lichte motorvoertuigen 70 km/uur of meer, de volgende aftrek worden toegepast:

- 3 dB aftrek bij een berekende geluidbelasting van 56 dB;
- 4 dB aftrek bij een berekende geluidbelasting van 57 dB;
- 2 dB aftrek bij alle andere berekende geluidbelastingen.



Voor de overige wegen bedraagt de aftrek 5 dB. Alvorens de aftrek toe te passen dient eerst afgerond te worden op hele dB's, waarbij halve eenheden worden afgerond naar het dichtstbijzijnde even getal. In tabel 2.3 is een overzicht gegeven van de toepassing van artikel 110g Wet geluidhinder op de te onderzoeken situatie.

Tabel 2.3 Toepassing artikel 110g Wet geluidhinder conform artikel 3.4 van het Reken- en meetvoorschrift 2012

Wegvak	Snelheid (km/uur)	Aftrek ex artikel 110g Wet geluidhinder [dB]
Molenstraat Groeneweg	50	5
Abcoveneseweg Beeksedijk	50	5

Wegen met een maximumsnelheid van 30 km/uur vallen formeel buiten de Wet geluidhinder. Desondanks is uit jurisprudentie op te maken dat ook voor wegen met een dergelijke snelheid een aftrek van 5 dB kan worden toegepast. Deze aftrek is in deze rapportage dan ook van toepassing.

2.5 Toetsing aan grenswaarden

De geprognosticeerde geluidbelasting dient getoetst te worden aan de grenswaarden van de Wet geluidhinder. Indien de (voorkeurs)grenswaarde wordt overschreden, dient beoordeeld te worden of maatregelen ter beperking van het geluid mogelijk zijn. Als maatregelen niet mogelijk zijn dan wel onvoldoende soelaas bieden (en niet hoger zijn dan de ten hoogste toelaatbare geluidbelasting), dient een hogere waarde te worden vastgesteld door het college van Burgemeester en Wethouders.

In artikel 82 Wet geluidhinder (en volgende) zijn de grenswaarden vermeld met betrekking tot nieuwe situaties bij zones.

2.6 Cumulatie van geluid

Indien een geluidgevoelige bestemming in de zones van meerdere geluidbronnen ligt dient waarvoor de geluidbelasting hoger is dan de (voorkeurs)grenswaarde, volgens de artikelen 110a lid 6 en 110f Wet geluidhinder, inzichtelijk gemaakt te worden hoe hoog de gecumuleerde geluidbelasting is. Het bevoegd gezag moet de cumulatieve geluidbelasting beoordelen. Een wettelijke toets aan een grenswaarde is niet aan de orde.

2.7 Verkeersaantrekkende werking

In het kader van de goede ruimtelijke ordening is de toename in de geluidbelasting ten gevolge van verkeersaantrekkende werking van het project Van Besouw fase 2 op de gevels van de bestaande woningen beschouwd. Er is geen direct toetsingskader waaraan de toename in de geluidbelasting ten gevolge van de verkeersaantrekkende werking moet worden getoetst. Naar aanleiding daarvan wordt aangesloten bij het toetsingskader dat wordt gebruikt bij een fysieke wijziging van een gezoneerde weg (reconstructie). Dit toetsingskader beschouwd de toename in



de geluidbelasting en is hierdoor geschikt om de toename in de geluidbelasting ten gevolge van de verkeersaantrekkende werking te beschouwen.


Bij een gezoneerde weg is er sprake van een reconstructie effect als een fysieke wijziging een verhoging van de geluidbelasting van 2 dB of meer ten gevolge heeft. Deze verhoging wordt als significant beschouwd. Er is alleen sprake van een reconstructie-effect als de geluidbelasting boven de voorkeursgrenswaarde uitkomt. Voor woningen met een geluidbelasting in de huidige situatie van onder de 48 dB wordt voor de berekening van de toename van het geluid 48 dB als startpunt gehanteerd. In de praktijk betekent dit dat er pas sprake is van een significante toename in het geval er 10 jaar na het realiseren van het plan sprake is van een geluidbelasting van 50 dB. Voor de bestaande woningen in de directe omgeving van het plan is bepaald of er sprake is van een significante verhoging van de geluidbelasting ten gevolge van de verkeersaantrekkende werking.



3 Onderzoeksopzet, rekenmethode en invoergegevens geluidrekenmodel

3.1 Plangebied

De projectlocatie van het project Van Besouw is weergegeven in figuur 3.1. Het plangebied dat valt onder fase 2 van het project Van Besouw is gelegen binnen het rode kader. De ligging van de woningen van het project Van Besouw zijn gebaseerd op de situatietekening met het tekeningnummer VK.100 – 2535 en datum 23.04.2020.

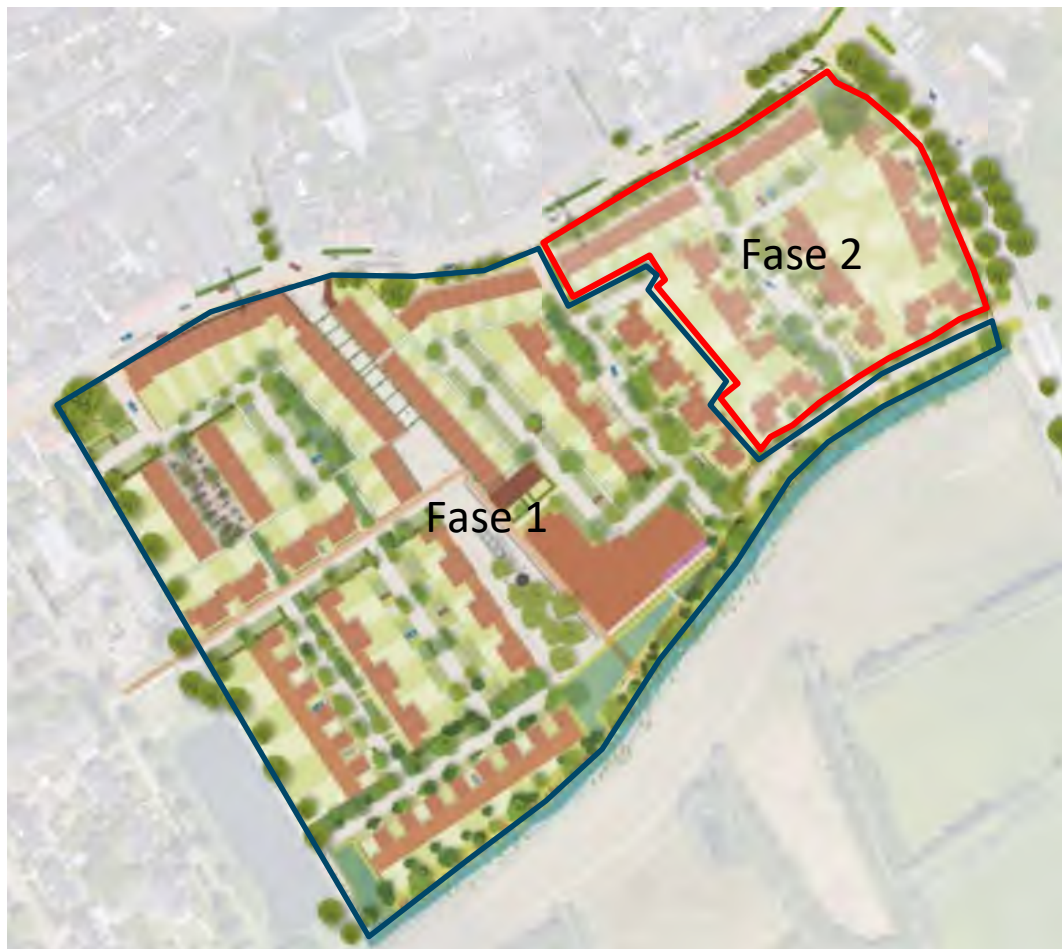

Figuur 3.1: Plangebied van het project Van Besouw, fase 1 (aangegeven met het blauwe kader) en 2 (aangegeven met het rode kader).

De woningen van het project Van Besouw fase 1 kunnen door reflectie en afscherming invloed hebben op de geluidbelasting op de gevel van de beoogde woningen die vallen onder het project Van Besouw fase 2. Naar aanleiding daarvan zijn deze woningen meegenomen in het akoestisch



rekenmodel. De woningen van project Van Besouw fase 1 zijn nog niet gerealiseerd. Daarom is de hoogte van deze woningen bepaald op basis van de onderstaande tekeningen.

- Type Dorpswoning Bouwnummer 55 - VK.055 – 09-05-2020
- Type Haagwoning Bouwnummer 74 - VK.075 – 09-05-2020
- Type kantoorwoning Bouwnummer 45 - VK.045 – 09-05-2020
- Type kantoorwoning Bouwnummer 44 - VK.044 – 09-05-2020
- Type Leijwoning Bouwnummer 94 - VK.094 – 09-05-2020
- Type Lintwoning Bouwnummer 1 - VK.001 – 09-05-2020
- Type Magazijnwoning Bouwnummer 30 - VK.030 – 09-05-2020
- Type Portierswoning Bouwnummer 10 - VK.010 – 09-05-2020
- Type Textielwoningen Bouwnummer 66 - VK.066 – 09-05-2020
- Type Vijverwoning Bouwnummer 88 - VK.088 – 09-05-2020
- Type Weverijwoning Bouwnummer 56 – VK.056 – 09-05-2020
- Appartementen Van Besouw 3801 Doorsneden – DSN.300_20210308 – 06-03-2021
- Appartementen Van Besouw 3801 Gevelaanzichten – GVL.200_20210306 – 06-03-2021
- Appartementen Van Besouw 3801 Stallingsgarage – PLG.001_20210308 – 06-03-2021
- Appartementen Van Besouw 3801 Eerste woonlaag – PLG.100_20210306 – 06-03-2021
- Appartementen Van Besouw 3801 Tweede woonlaag – PLG.110_20210306 – 06-03-2021
- Appartementen Van Besouw 3801 Derde woonlaag – PLG.120_20210306 – 06-03-2021
- Appartementen Van Besouw 3801 Vierde woonlaag – PLG.130_20210306 – 06-03-2021
- Type Wagenhuis Bouwnummer 134 – VK.134_20210306 – 06-03-2021
- Type Wagenhuis Bouwnummer 135 – VK.135 20210306 – 06-03-2021
- Type Wagenhuis Bouwnummer 136 – VK.136 20210306 – 06-03-2021
- Type Dreefwoning Bouwnummer 137 – VK.137 20210306 – 06-03-2021
- Type Dreefwoning Bouwnummer 138 – VK.138 20210306 – 06-03-2021
- Type Dreefwoning Bouwnummer 139 – VK.139 20210306 – 06-03-2021
- Type Dreefwoning Bouwnummer 140 – VK.140 20210306 – 06-03-2021
- Type Dreefwoning Bouwnummer 141 – VK.141 20210306 – 06-03-2021
- Type Dreefwoning Bouwnummer 142 – VK.142 20210306 – 06-03-2021
- Type Dreefwoning Bouwnummer 143 – VK.143 20210306 – 06-03-2021
- Type Steehuis Bouwnummer 144 – VK.144 20210306 – 06-03-2021
- Type Steehuis Bouwnummer 145 – VK.145 20210306 – 06-03-2021
- Type Steehuis Bouwnummer 146 – VK.146 20210306 – 06-03-2021
- Type Steehuis Bouwnummer 147 – VK.147 20210306 – 06-03-2021
- Type Steehuis Bouwnummer 148 – VK.148 20210306 – 06-03-2021
- Type Beekwoning Bouwnummer 149 – VK.149 20210306 – 06-03-2021

De tekeningen en het overzicht die zijn gebruikt om de hoogte te bepalen zijn opgenomen in bijlage 1. De hoogtes van de woningen van fase 2 waarvoor geen bouwtekening beschikbaar is zijn bepaald op basis van vergelijkbare woningen van fase 1. Onder de vergelijkbare woningen vallen:

- **Lintwoning**, voor de rijtjeswoningen. Dit betreft de woning met bouwnummer 150 t/m 168.
- **Dreefwoning** voor de 2 onder 1 kap woningen. Dit betreft de woningen met bouwnummer 171 t/m 175, woningen met bouwnummer 176 t/m 179 en woning met bouwnummer 183 t/m 186.
- **Beekwoning** voor de vrijstaande woning. Dit betreft de woning met bouwnummer 169, 170, 171, 181, 182 & 187.



3.2 Rekenmethode

In het kader van het onderhavige onderzoek zijn voor de effectbeschrijving van de diverse geluidbronnen geluid-prognoseberekeningen uitgevoerd. Hiermee is de geluidbelasting per geluidgevoelige bestemming bepaald.

Alle verkeerslawaaiberekeningen zijn uitgevoerd conform Standaardrekenmethode II (SRM2) uit het "Reken- en meetvoorschrift geluid 2012" ex artikel 110d van de Wet geluidhinder. De berekeningen zijn uitgevoerd met één geluidreflectie en een sectorhoek van 2°.

In het onderhavige onderzoek zijn de relevante wegen en de directe omgeving ingevoerd in een grafisch 3D-geluidsimulatiemodel dat rekent volgens SRM2. Daarbij is gebruik gemaakt van het softwarepakket Geomilieu V5.20.

3.3 Invoergegevens geluidrekenmodel

3.3.1 Modelgegevens

Voor de berekening van de geluidbelasting vanwege het wegverkeer in het plangebied is een berekeningsmodel opgezet waarin de wegen, de omliggende bebouwing en bodemgebieden zijn opgenomen. De omgeving van de nieuw te realiseren bebouwing wordt gekenmerkt als akoestisch zacht (bodemfactor 1,0). De wegen en andere harde bodemgebieden zijn ingevoerd als harde bodemgebieden (bodemfactor 0). De hoogteverschillen in de omgeving zijn gemoduleerd met behulp van hoogtelijnen.

De diverse gebouwen in de berekeningen zijn zowel afschermend als reflecterend meegenomen. Voor de relevante nieuw te bouwen geluidgevoelige bestemmingen zijn in het rekenmodel één of meer representatieve toetspunten opgenomen, afhankelijk van de ligging ten opzichte van de in het onderzoek betrokken geluidbronnen. Voor de berekeningen is uitgegaan van een waarneemhoogte van 1,5 meter (begane grond), 4,5 meter (eerste verdieping) en 7,5 meter (2^e verdieping). Een gedetailleerd overzicht van de invoergegevens van het akoestisch rekenmodel is opgenomen in bijlagen 2.

3.3.2 Verkeercijfers

De verkeersgegevens (verdeling, etmaalintensiteiten) die betrekking hebben op het project Van Besouw fase 2 zijn ontleend uit het verkeersmodel dat is opgesteld voor deze ontwikkeling. Dit verkeersmodel is opgesteld voor de verkeerstoets die is toegelicht in de rapportage met de titel "Verkeerstoets - Zuidrand Goirle - Ontwikkeling Van Besouw Toetsing aan verkeersafwikkeling - fase 2" en datum 31 maart 2021. In figuur 3.2 zijn de meegenomen wegen weergegeven.



Figuur 3.2: Wegen die zijn opgenomen in het akoestisch onderzoek.

De etmaalintensiteit, de betreffende snelheid en het type wegdek van de verschillende wegen is weergegeven in tabel 3.1. De verkeerstoets heeft betrekking op het jaar 2030. Voor dit akoestisch onderzoek dient te worden uitgegaan van maatgevend jaar 2031. Naar aanleiding daarvan is voor de autonome groei een percentage van 1,5 % aangehouden. De verdeling van de verschillende typen voertuigen (lichte motorvoertuigen, middelzware- en zware voertuigen) is weergegeven in bijlage 2.

Tabel 3.1 Gehanteerde verkeersgegevens prognosejaar 2030

Wegvak	Intensiteit [mvt/etm]	Snelheid [km/uur]	Wegdek
Abcovenseweg Beeksedijk	3561-4558	50	Referentiewegdek elementen in keperverband
Molenstraat Mulderseweg Groeneweg Abcovenseweg *	3238-6412	30-50	Referentiewegdek elementen in keperverband
Kerkstraat	290-2190	30	elementen in keperverband
Projectweg Van Besouw	62-705	30	elementen in keperverband

* Deze weg heeft door de tand des tijds meerdere verschillende namen. Dit betreft kleine wegdelen die in elkaars verlengde liggen en daarom als 1 weg dienen te worden beschouwd. Voor meer informatie over de ligging van de wegen zie het overzicht in bijlage 2 "Invoergegevens akoestisch rekenmodel".




De wegdekverharding van de Beeksedijk is opgevraagd bij de gemeente Goirle. Deze is opgenomen in bijlage 1.

4 Resultaten

Het plangebied ligt in de zone van meerdere wegen die vallen onder het beoordelingskader van de Wet geluidhinder. Daarnaast zijn er een aantal relevante wegen met een maximumsnelheid van 30 km/uur die in de direct omgeving van het plan zijn gelegen. De geluidbelasting van al deze wegen is bepaald en wordt hieronder toegelicht.

4.1 Abcovenseweg | Beeksedijk

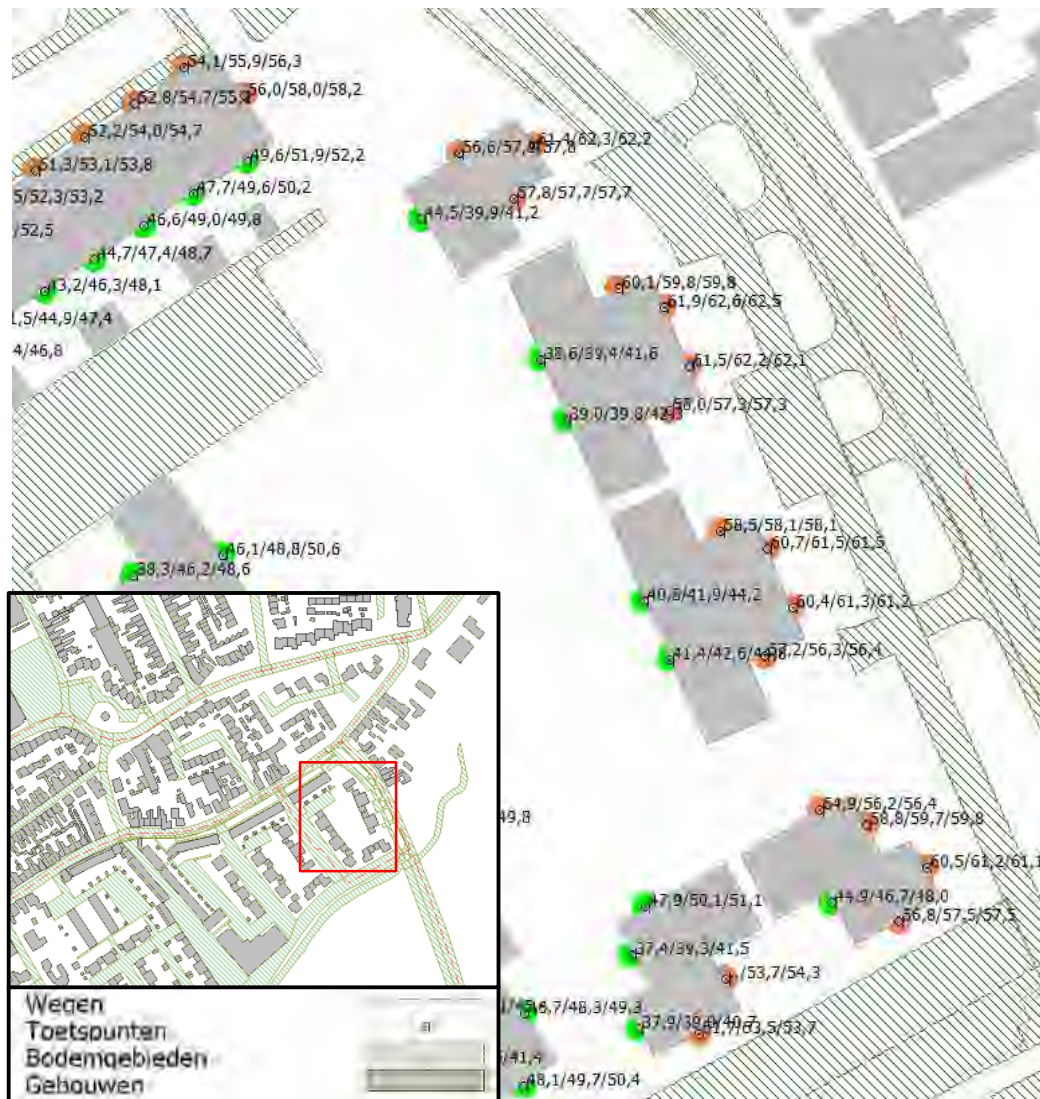

Figuur 4.1: Geluidbelasting [L_{den} dB] excl. aftrek ex. artikel 110g Wet geluidhinder ten gevolge van de Abcovenseweg | Beeksedijk De woningen met bouwnummer 153, 181, 152, 151, 150, 183, 182, 187, 185, 184 & 186 hebben te maken met een hogere geluidbelasting.



De geluidbelasting ten gevolge van het verkeer op de weg “Abcovenseweg | Beeksedijk” is bepaald met behulp van het akoestisch rekenmodel. De geluidbelasting (L_{den}) ten gevolge van deze weg op de gevels van de beoogde woningen van het project “Van Besouw – Fase 2” bedraagt ten hoogste 58 dB (inclusief aftrek ex artikel 110g Wet geluidhinder). De voorkeursgrenswaarde (48 dB incl. aftrek ex artikel 110g Wgh) wordt ter plaatse van 11 woningen overschreden. In figuur 4.1 zijn de meest relevante geluidbelasting exclusief (aftrek ex artikel 110g Wet geluidhinder) weergegeven. Dit betreft eerstelijnsbebouwing evenwijdig gelegen aan de Beeksedijk. Deze woningen hebben aan de achterzijde een gevel met een geluidbelasting van onder de voorkeursgrenswaarde, deze gevels zijn hierdoor geluidluw. De rekenresultaten zijn opgenomen in bijlage 3.

4.2 Molenstraat | Mulderseweg | Groeneweg | Abcovenseweg

De geluidbelasting ten gevolge van het verkeer op de weg “Molenstraat | Mulderseweg | Groeneweg | Abcovenseweg” is bepaald met behulp van het akoestisch rekenmodel. De geluidbelasting (L_{den}) ten gevolge van deze weg op de gevels van de beoogde woningen van het project “Van Besouw – Fase 2” bedraagt ten hoogste 38 dB (incl. aftrek ex. artikel 110g Wet geluidhinder). Hiermee wordt de voorkeursgrenswaarde van 48 dB (incl. aftrek ex artikel 110g Wet geluidhinder) niet overschreden. De rekenresultaten zijn opgenomen in bijlage 4.

4.3 Wegen met een maximumsnelheid van 30 km/uur

De geluidbelasting ten gevolge van het verkeer op de wegen met een maximumsnelheid van 30 km/uur is beschouwd. De geluidbelasting van deze wegen wordt hieronder toegelicht.

4.3.1 Kerkstraat

De geluidbelasting ten gevolge van het verkeer op de weg “Kerkstraat” is bepaald met behulp van het akoestisch rekenmodel. De geluidbelasting (L_{den}) ten gevolge van deze weg op de gevels van de beoogde woningen van het project “Van Besouw – Fase 2” bedraagt ten hoogste 44 dB (incl. aftrek ex. artikel 110g Wet geluidhinder). Hiermee wordt de voorkeursgrenswaarde van 48 dB (incl. aftrek ex artikel 110g Wet geluidhinder), ondanks formeel niet van toepassing, niet overschreden. De rekenresultaten zijn opgenomen in bijlage 5.

4.3.2 Projectweg Van Besouw fase 2

De geluidbelasting ten gevolge van het verkeer op de weg “Projectweg Van Besouw fase 2” is bepaald met behulp van het akoestisch rekenmodel. De geluidbelasting (L_{den}) ten gevolge van deze weg op de gevels van de beoogde woningen van het project “Van Besouw – Fase 2” bedraagt ten hoogste 48 dB (incl. aftrek ex. artikel 110g Wet geluidhinder). Hiermee wordt de voorkeursgrenswaarde van 48 dB (incl. aftrek ex artikel 110g Wet geluidhinder), ondanks formeel niet van toepassing, niet overschreden. De rekenresultaten zijn opgenomen in bijlage 6.



4.4 De verkeersaantrekkende werking

De toename in de geluidbelasting ter plaatse van de bestaande woningen ten gevolge van de relevante wegdelen is bepaald op basis van de verkeersgegevens. De berekende toename is weergegeven in tabel 4.1.


Tabel 4.1: Toename in de geluidbelasting ten gevolge van de verkeersaantrekkende werking.

Wegvak	Intensiteit Nieuwe	Intensiteit Bestaand	Toename [dB]
Abcovenseweg	4558,00	4232,00	0,32
Abcovenseweg	6347,00	6023,00	0,23
GOIRLESEDIJK	4162,00	3843,00	0,35
GOIRLESEDIJK	3561,00	3489,00	0,09
Abcovenseweg	6412,00	6088,00	0,23
GOIRLESEDIJK	3561,00	3489,00	0,09
Kerkstraat	2151,00	2097,00	0,11
Kerkstraat	2190,00	2135,00	0,11
Kerkstraat	290,00	262,00	0,44
Kerkstraat	432,00	425,00	0,07
Muldersweg	4409,00	4318,00	0,09
Molenstraat	5107,00	5004,00	0,09
Molenstraat	5388,00	5281,00	0,09
Muldersweg	4976,00	4878,00	0,09
Muldersweg	3260,00	3192,00	0,09
Molenstraat	5293,00	5188,00	0,09
Molenstraat	3238,00	3170,00	0,09
Projectweg Van Besouw fase	705,00	417,63	2,27
Projectweg Van Besouw fase	62,00	37,55	2,18

Alleen de toename ten gevolge van de weg Projectweg Van Besouw fase heeft een toename van meer dan 1 dB ten gevolge. De geluidbelasting ten gevolge van de projectweg Van Besouw fase 2 op de gevels van de maatgevende woningen is weergegeven in figuur 4.2. Deze geluidbelastingen overschrijden de voorkeursgrenswaarde niet. Hierdoor is er ten gevolge van de projectweg geen



sprake van een relevante bijdrage als gevolg van de verkeersaantrekkende werking. De overige wegen hebben een toename in de geluidbelasting van minder dan 1 dB ten gevolge. Hierdoor is er geen sprake van een verkeersaantrekkende werking.

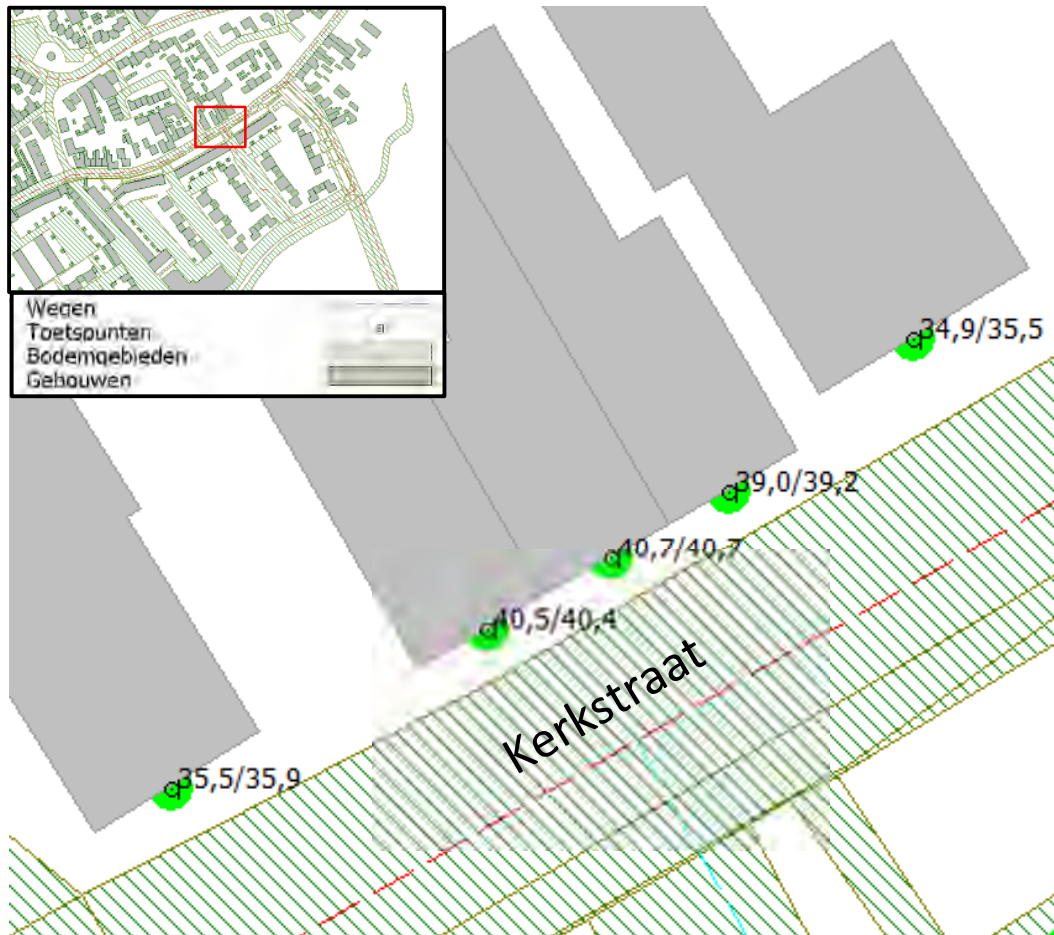

Figuur 4.2: Geluidbelasting [L_{den} dB] excl. aftrek ex. artikel 110g Wet geluidhinder op de gevels van de bestaande woningen ten gevolge van het verkeer op de projectweg Van Besouw fase 2.

4.5 Maatregelen

In artikel 110a en volgende wordt aangegeven onder welke voorwaarden hogere grenswaarden kunnen worden verleend. Er kan uitsluitend een hogere grenswaarde worden vastgesteld indien toepassing van maatregelen, gericht op het terugbrengen van de geluidbelasting vanwege een weg, onvoldoende doeltreffend zal zijn dan wel overwegende bezwaren ontmoet van stedenbouwkundige, verkeerskundige, vervoerskundige, landschappelijke of financiële aard. Indien blijkt dat geluidbeperkende maatregelen onvoldoende soelaas bieden, kan het college van burgemeester en wethouders van de gemeente Goirle - onder voorwaarden - hogere waarden vaststellen voor de betreffende geluidgevoelige bestemmingen.



Om de geluidbelasting vanwege een weg te beperken, kunnen de volgende maatregelen worden getroffen:

- Maatregelen aan de bron door middel van het toepassen van een geluidreducerend wegdektype;
- Maatregelen in het overdrachtsgebied door middel van het toepassen van een geluidscherm/grondwal;
- Maatregelen aan de ontvanger door middel van het toepassen van schermen aan of nabij de gevel, het toepassen van 'dove' gevels, en dergelijke.

4.5.1 Bronmaatregelen

Door het toepassen van geluidsarm asfalt ter plaatse van de “Abcovenseweg | Beeksedijk” zal de geluidbelasting op de gevel met circa 6,6 dB kunnen worden gereduceerd (dit betreft de overgang van klinkers in keper verband naar een dunne deklaag B en betreft de groots mogelijke reductie). Door de reductie van stiller asfalt wordt het aantal woningen met een verhoogde belasting gereduceerd van 11 naar 6 woningen. Het aantal woningen dat een overschrijding van de voorkeursgrenswaarde kent is beperkt. Door het toepassen van geluidreducerend asfalt, dat over een grote lengte (> 250 m tussen begin Abcovenseweg tot voorbij het bruggetje over de Nieuwe Ley) dient te worden toegepast, zal het aantal hogere waarden maar beperkt afnemen. Naar aanleiding daarvan is het toepassen van geluidreducerend asfalt vanuit een financieel oogpunt niet doelmatig.

4.5.2 Overdrachtsmaatregel

Door het plaatsen van een scherm kan de geluidbelasting op de gevel ten gevolge van het verkeer op de “Abcovenseweg | Beeksedijk” mogelijk worden beperkt. Door een dergelijke overdrachtsmaatregel zal de directe connectie tussen de woningen en de omgeving belemmerd worden. Hierdoor is het plaatsen van een scherm vanuit stedenbouwkundig oogpunt niet wenselijk.

4.6 Cumulatief

Indien een geluidgevoelige bestemming waarvoor een hogere waarde wordt vastgesteld in de zone van meerdere geluidbronnen ligt, dient inzichtelijk gemaakt te worden hoe hoog de gecumuleerde geluidbelasting (van verschillende bronnen en verschillende bronsoorten) is. Het bevoegd gezag moet dan een oordeel vellen over de hoogte van deze geluidbelasting. Een wettelijke toets aan een grenswaarde is niet aan de orde. In voorliggende situatie is er geen sprake van cumulatie van meerdere geluidbronsoorten, wel van wegverkeer. In het kader van een goede ruimtelijke ordening is de cumulatie van alle relevante berekende wegen inzichtelijk gemaakt. De cumulatieve geluidbelasting van alle wegen tezamen bedraagt ten hoogste 63 dB excl. aftrek ex. artikel 110g Wgh. Of de gecumuleerde geluidbelasting leidt tot een onaanvaardbare geluidbelasting is ter beoordeling aan het bevoegd gezag.

Wij adviseren om de cumulatieve geluidbelasting te gebruiken voor de toets aan het Bouwbesluit. Conform het bouwbesluit moeten alle woningen een gevelgeluidwering hebben waardoor het binnen-niveau van de karakteristieke ruimte niet hoger is dan 33 dB. Hierbij geldt



dat de karakteristieke geluidwering van de uitwendige constructie nooit minder mag bedragen dan 20 dB. Voor gedetailleerde gecumuleerde rekenresultaten wordt verwezen naar bijlage 7.



5 Conclusie

In opdracht van “Nederlandse Bouw Unie Projectontwikkeling IV B.V.” is er een akoestisch onderzoek uitgevoerd naar de geluidbelasting als gevolg van het wegverkeer op het plangebied Van Besouw fase 2 gelegen in de gemeente Van Besouw. Het plangebied wordt aan de noordzijde begrenst door de Kerkstraat en aan de oosten begrenst door de Beeksedijk.

Resultaten

De geluidbelasting van de gezoneerde weg “Molenstraat | Mulderseweg | Groeneweg | Abcovenseweg” en van de niet gezoneerde wegen “Kerkstraat” en “Projectweg Van Besouw fase 2” overschrijdt de voorkeursgrenswaarde niet. De geluidbelasting ten gevolge van het verkeer op de “Abcovenseweg | Beeksedijk” bedraagt maximaal 58 dB. De voorkeursgrenswaarde (48 dB incl. aftrek ex artikel 110g Wgh) wordt ter plaatse van 11 woningen overschreden.

Maatregelen

Het toepassen van bron- en overdrachtsmaatregelen is vanuit financieel en stedenbouwkundig oogpunt niet haalbaar. Door het toepassen van een geluidreducerend wegdek kan de geluidbelasting ten hoogste 6,6 dB worden gereduceerd. Door het toepassen van dit wegdek zal het aantal woningen met een geluidbelasting van boven de voorkeursgrenswaarde worden gereduceerd van 11 naar 6 woningen. Omdat het wegdek over een lange afstand (> 250 m) dient te worden vervangen is deze maatregel vanuit financieel oogpunt niet doelmatig. Door het toepassen van een overdrachtsmaatregel in de vorm van een geluidscherm kan mogelijk de geluidbelasting ten gevolge van het verkeer op de “Abcovenseweg | Beeksedijk” worden beperkt. Echter, door het toepassen van een geluidscherm zal de directe connectie tussen de woningen en de omgeving belemmerd worden. Hierdoor is deze maatregel vanuit stedenbouwkundig niet wenselijk.

Hogere waarden

De gemeente Goirle heeft geen gemeentelijk beleid voor het verlenen van hogere waarden. Desalniettemin dient te worden beargumenteerd dat er bij alle beoogde woningen van het project (Van Besouw fase 2) sprake is van een aanvaardbaar woon- en leefklimaat. Gezien de geboden akoestisch compensatie (in de vorm van geluidluwe gevels ter plaatse van de achtergevel) is bepaald dat alle woningen te maken hebben met een aanvaardbaar woon- en leefklimaat. Omdat er sprake is van een aanvaardbaar woon- en leefklimaat vragen wij burgemeester en wethouders van de gemeente Goirle om hogere waarde te verlenen. De te verlenen hogere waarden staan vermeld in tabel 5.1. Een volledig overzicht van de rekenresultaten ten gevolge van het verkeer op de “Molenstraat | Mulderseweg | Groeneweg | Abcovenseweg” is weergegeven in bijlage 4.



Tabel 5.1: Aan te vragen hogere waarden (incl. aftrek ex. Artikel 100g Wgh)


Weg	Hoogte hogere waarde	Aantal	Bouwnummers*
Abcovenseweg Beeksedijk	49	2	153 181
	50	2	152 151
	53	1	150
	56	2	183 182
	57	3	187 185 184
	58	1	186

*zie overzicht bouwnummers in paragraaf 3.1 en op tekening 4.1


Verkeersaantrekkende werking

Op de gevels van de bestaande woningen is er geen sprake van een relevante bijdrage als gevolg van de verkeersaantrekkende werking. Dit is bepaald op basis van de toename in de verkeersintensiteiten en een berekening van de geluidbelasting op de gevels van de maatgevende woningen.

Bijlage 1 Aangeleverde informatie

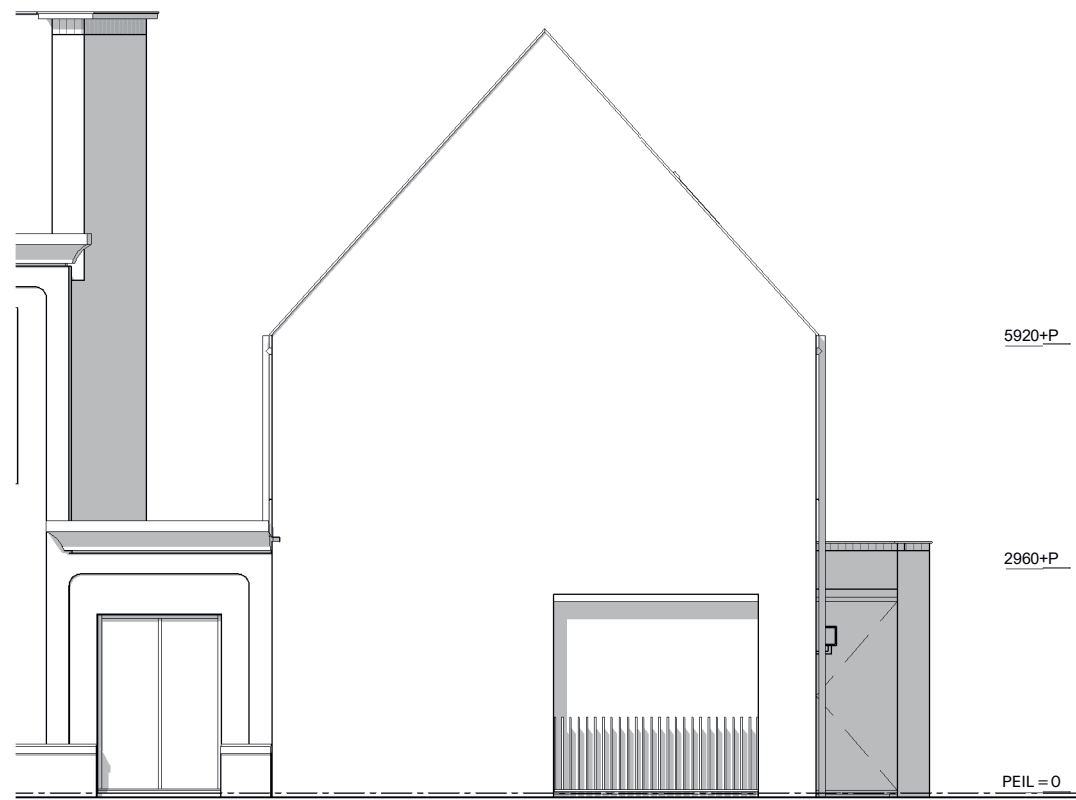


VOERGEVEL
1 : 100

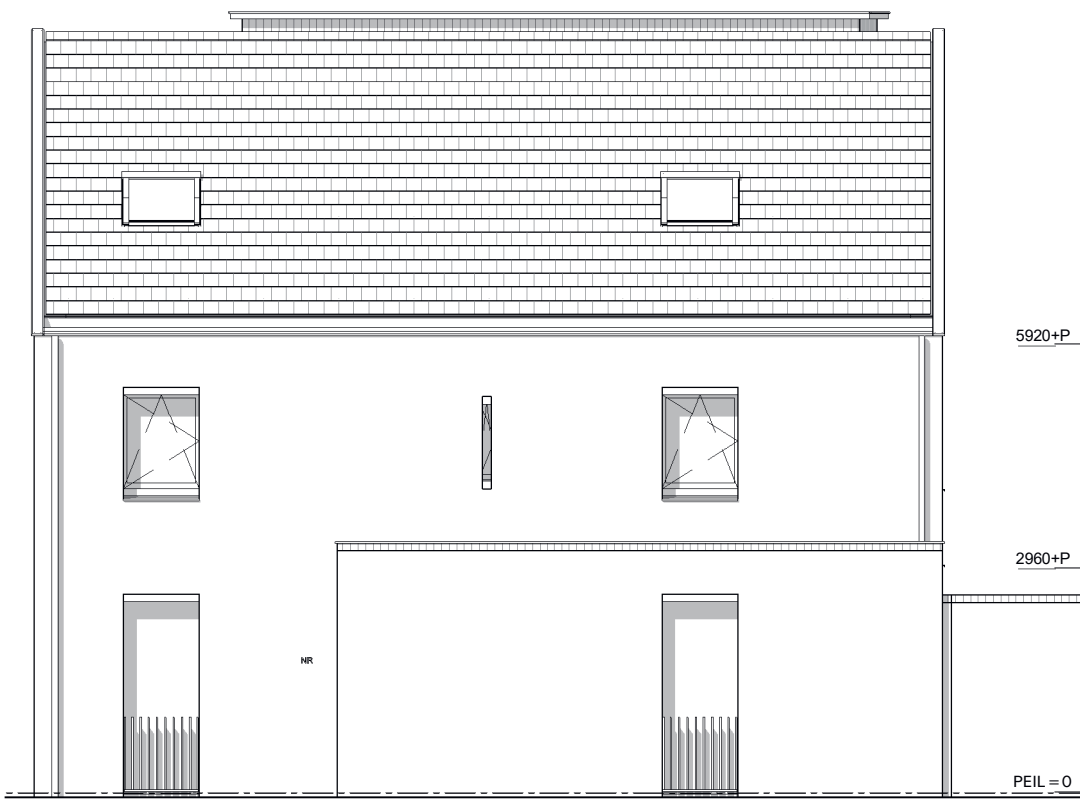


RECHTER ZIJGEVEL
1 : 100




ACHTERGEVEL
1 : 100

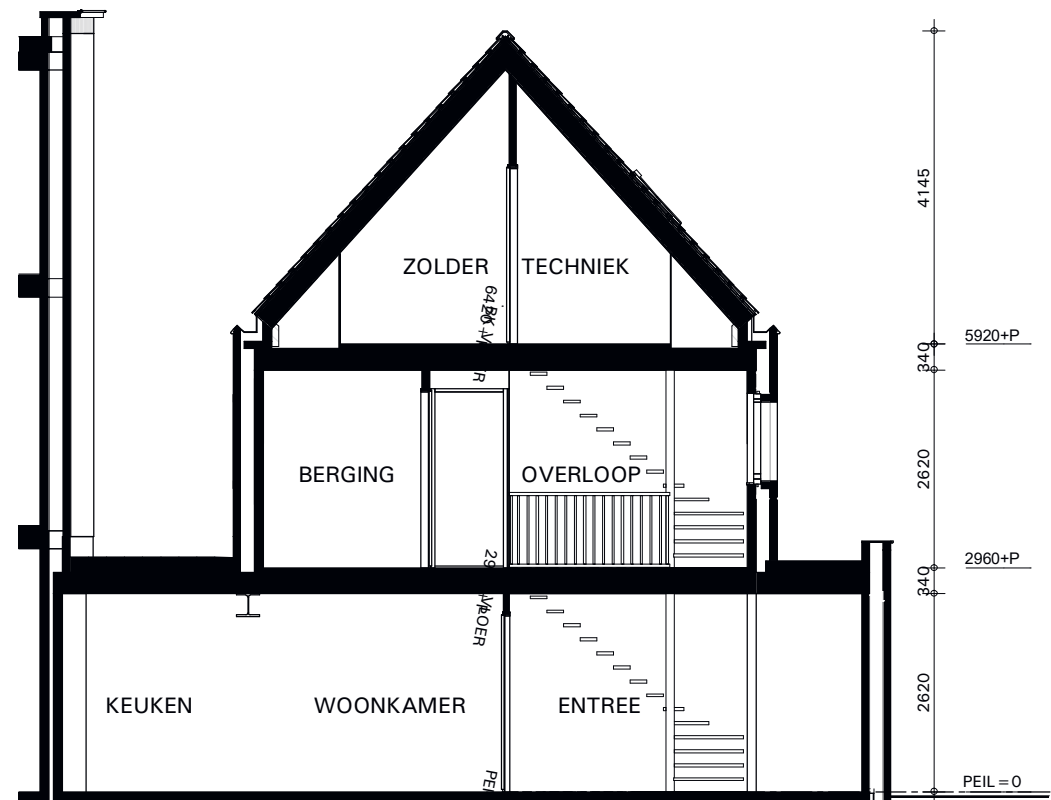


DOORSNEDE
1 : 100

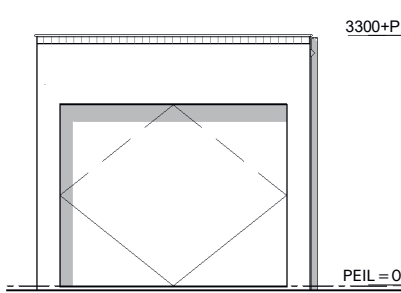


VOERGEVEL BERGING
1 : 100

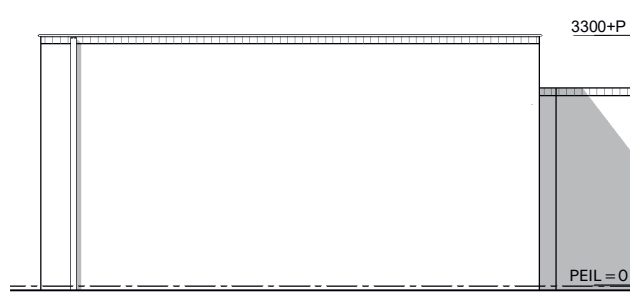


RECHTER ZIJGEVEL BERGING
1 : 100

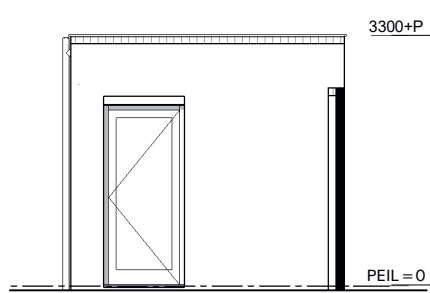


ACHTERGEVEL BERGING
1 : 100

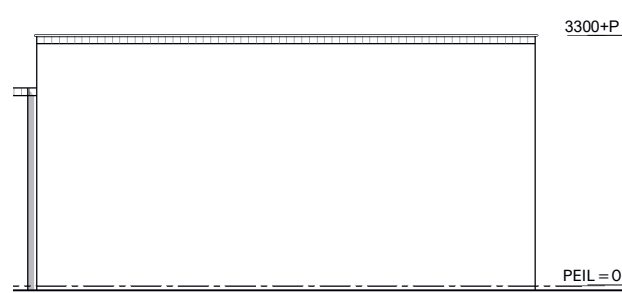


LINKER ZIJGEVEL BERGING
1 : 100

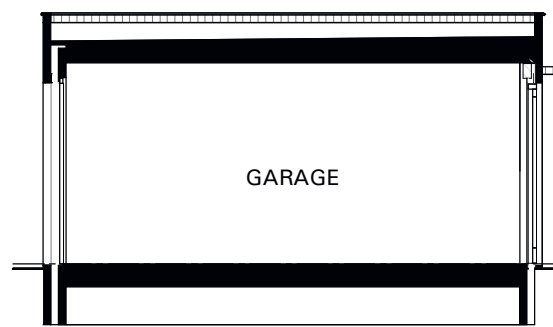


DOORSNEDE
1 : 100

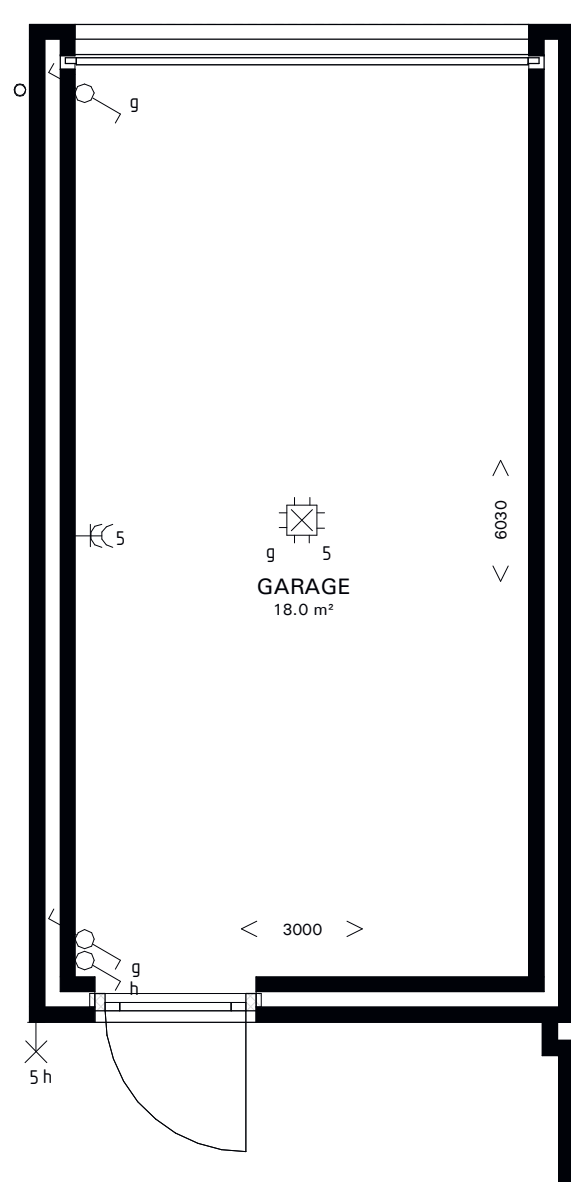


BEGANE GROND
1 : 50

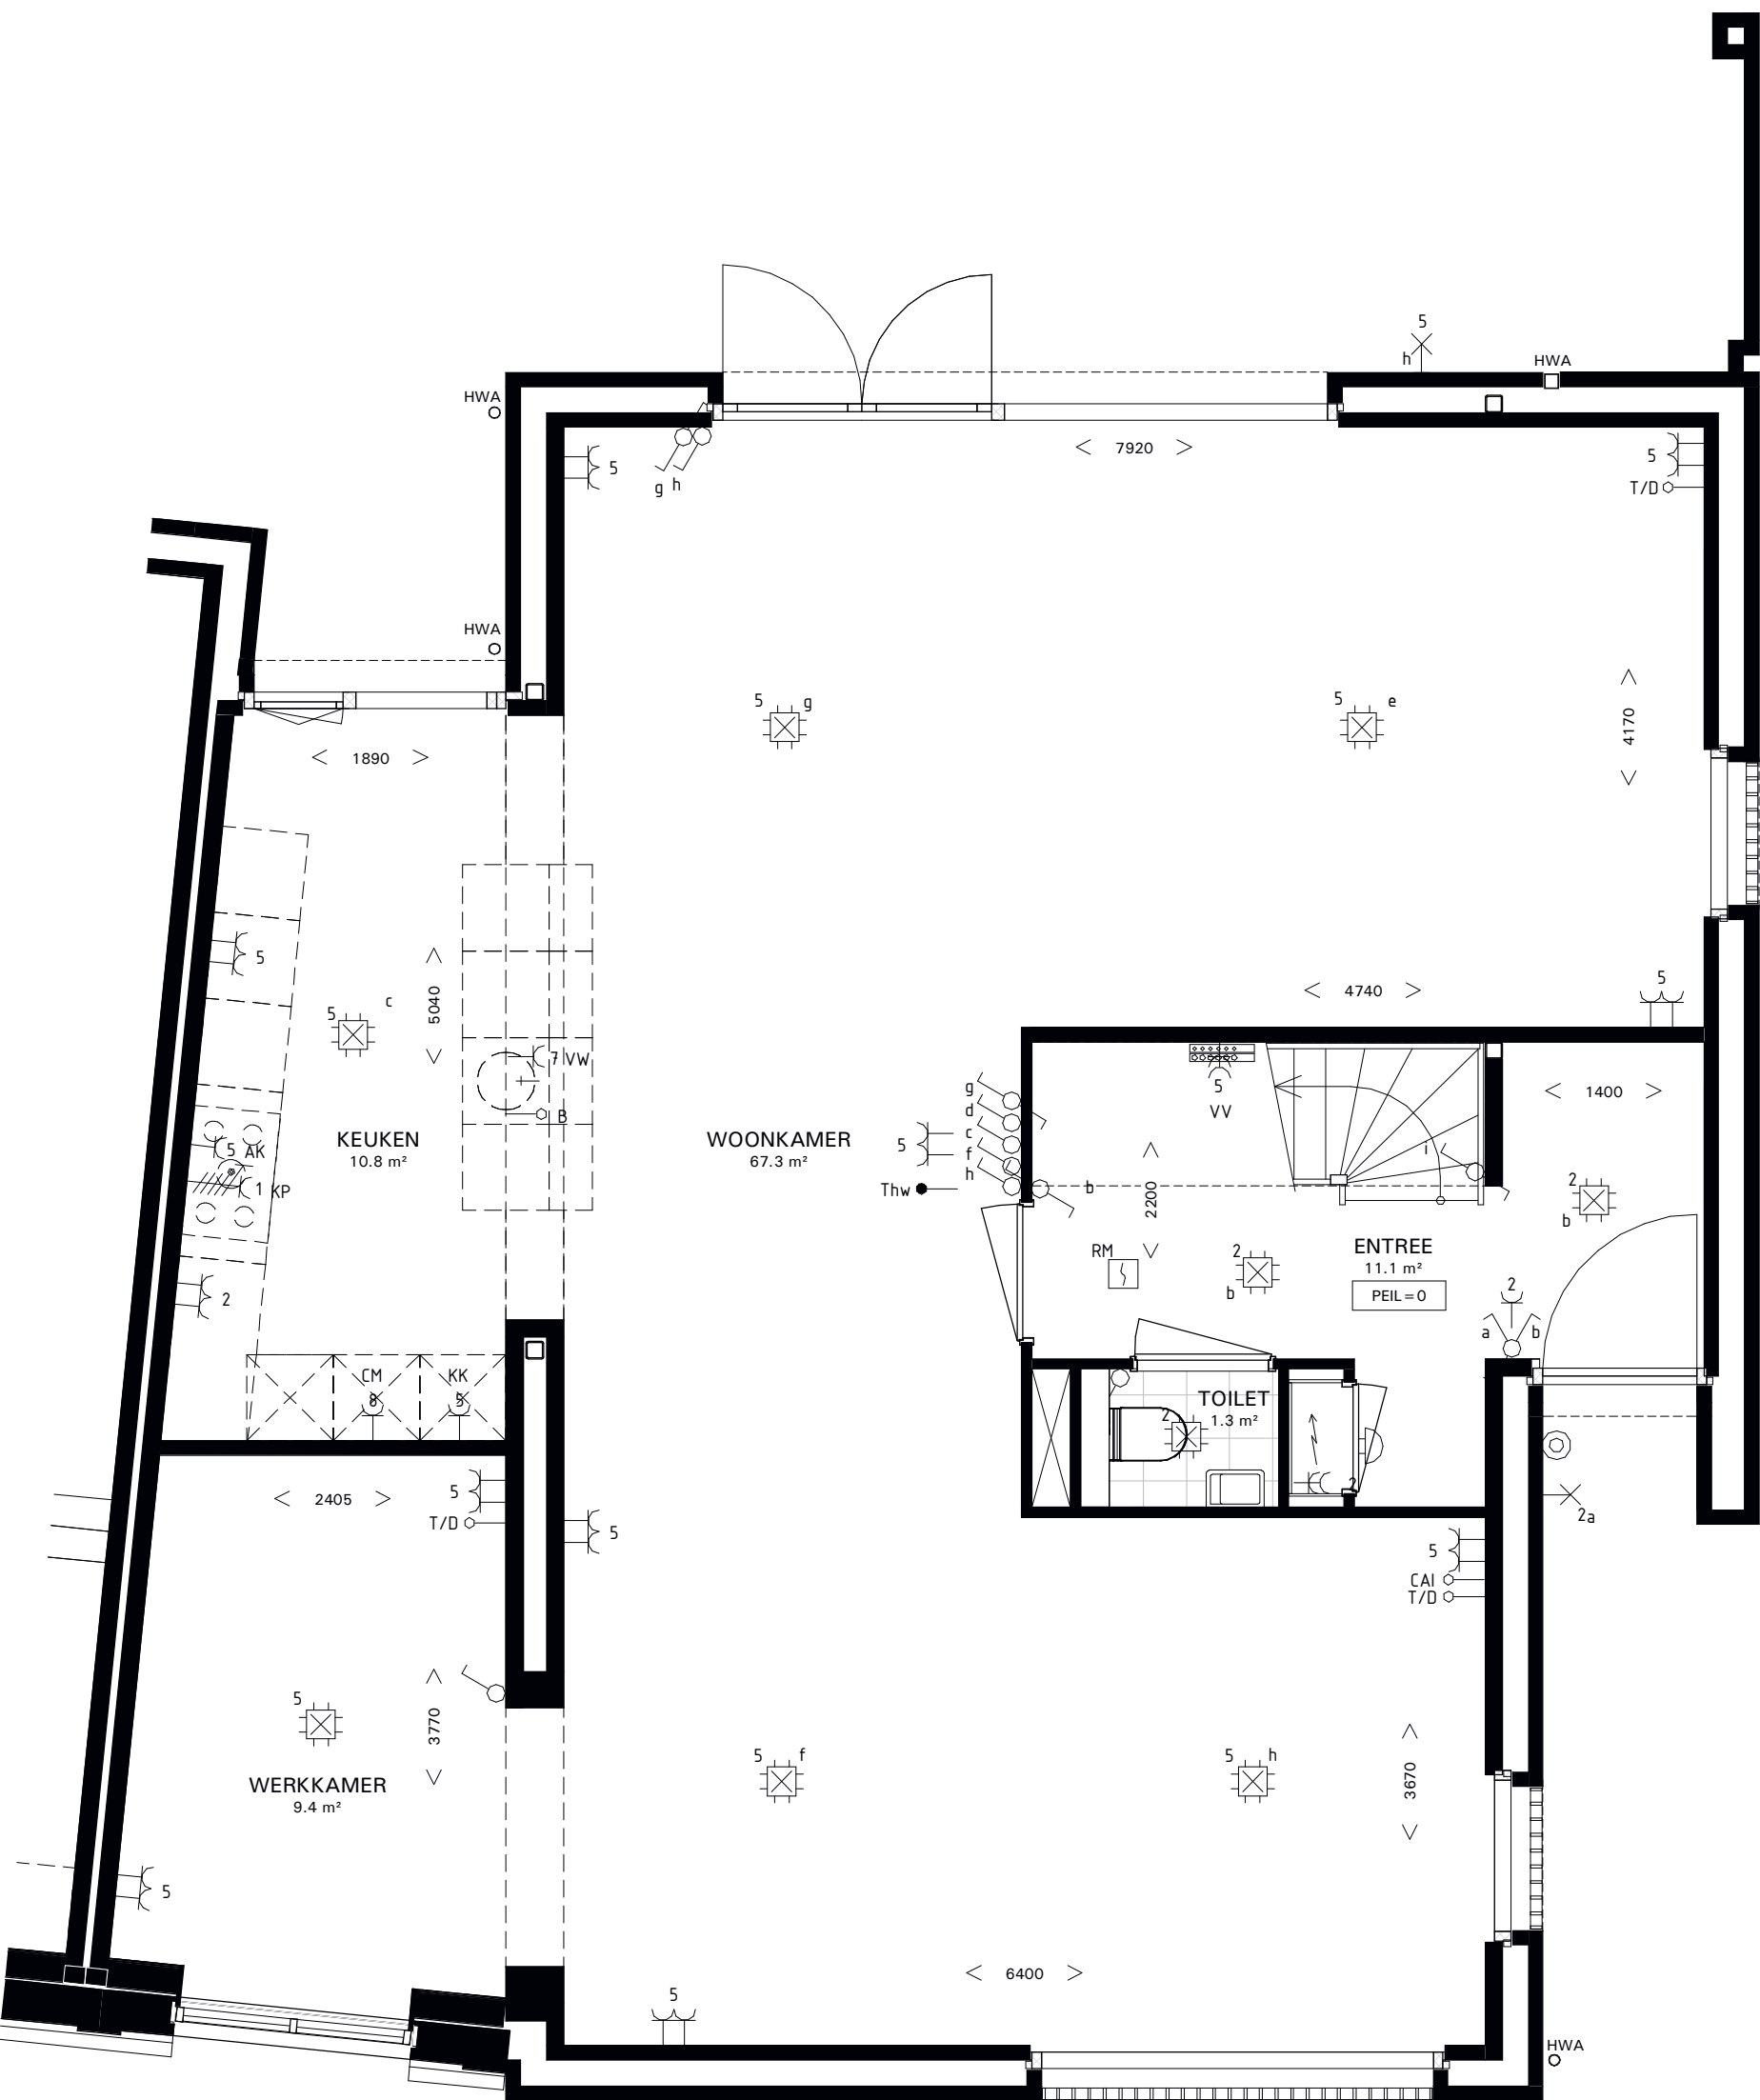


BEGANE GROND
1 : 50

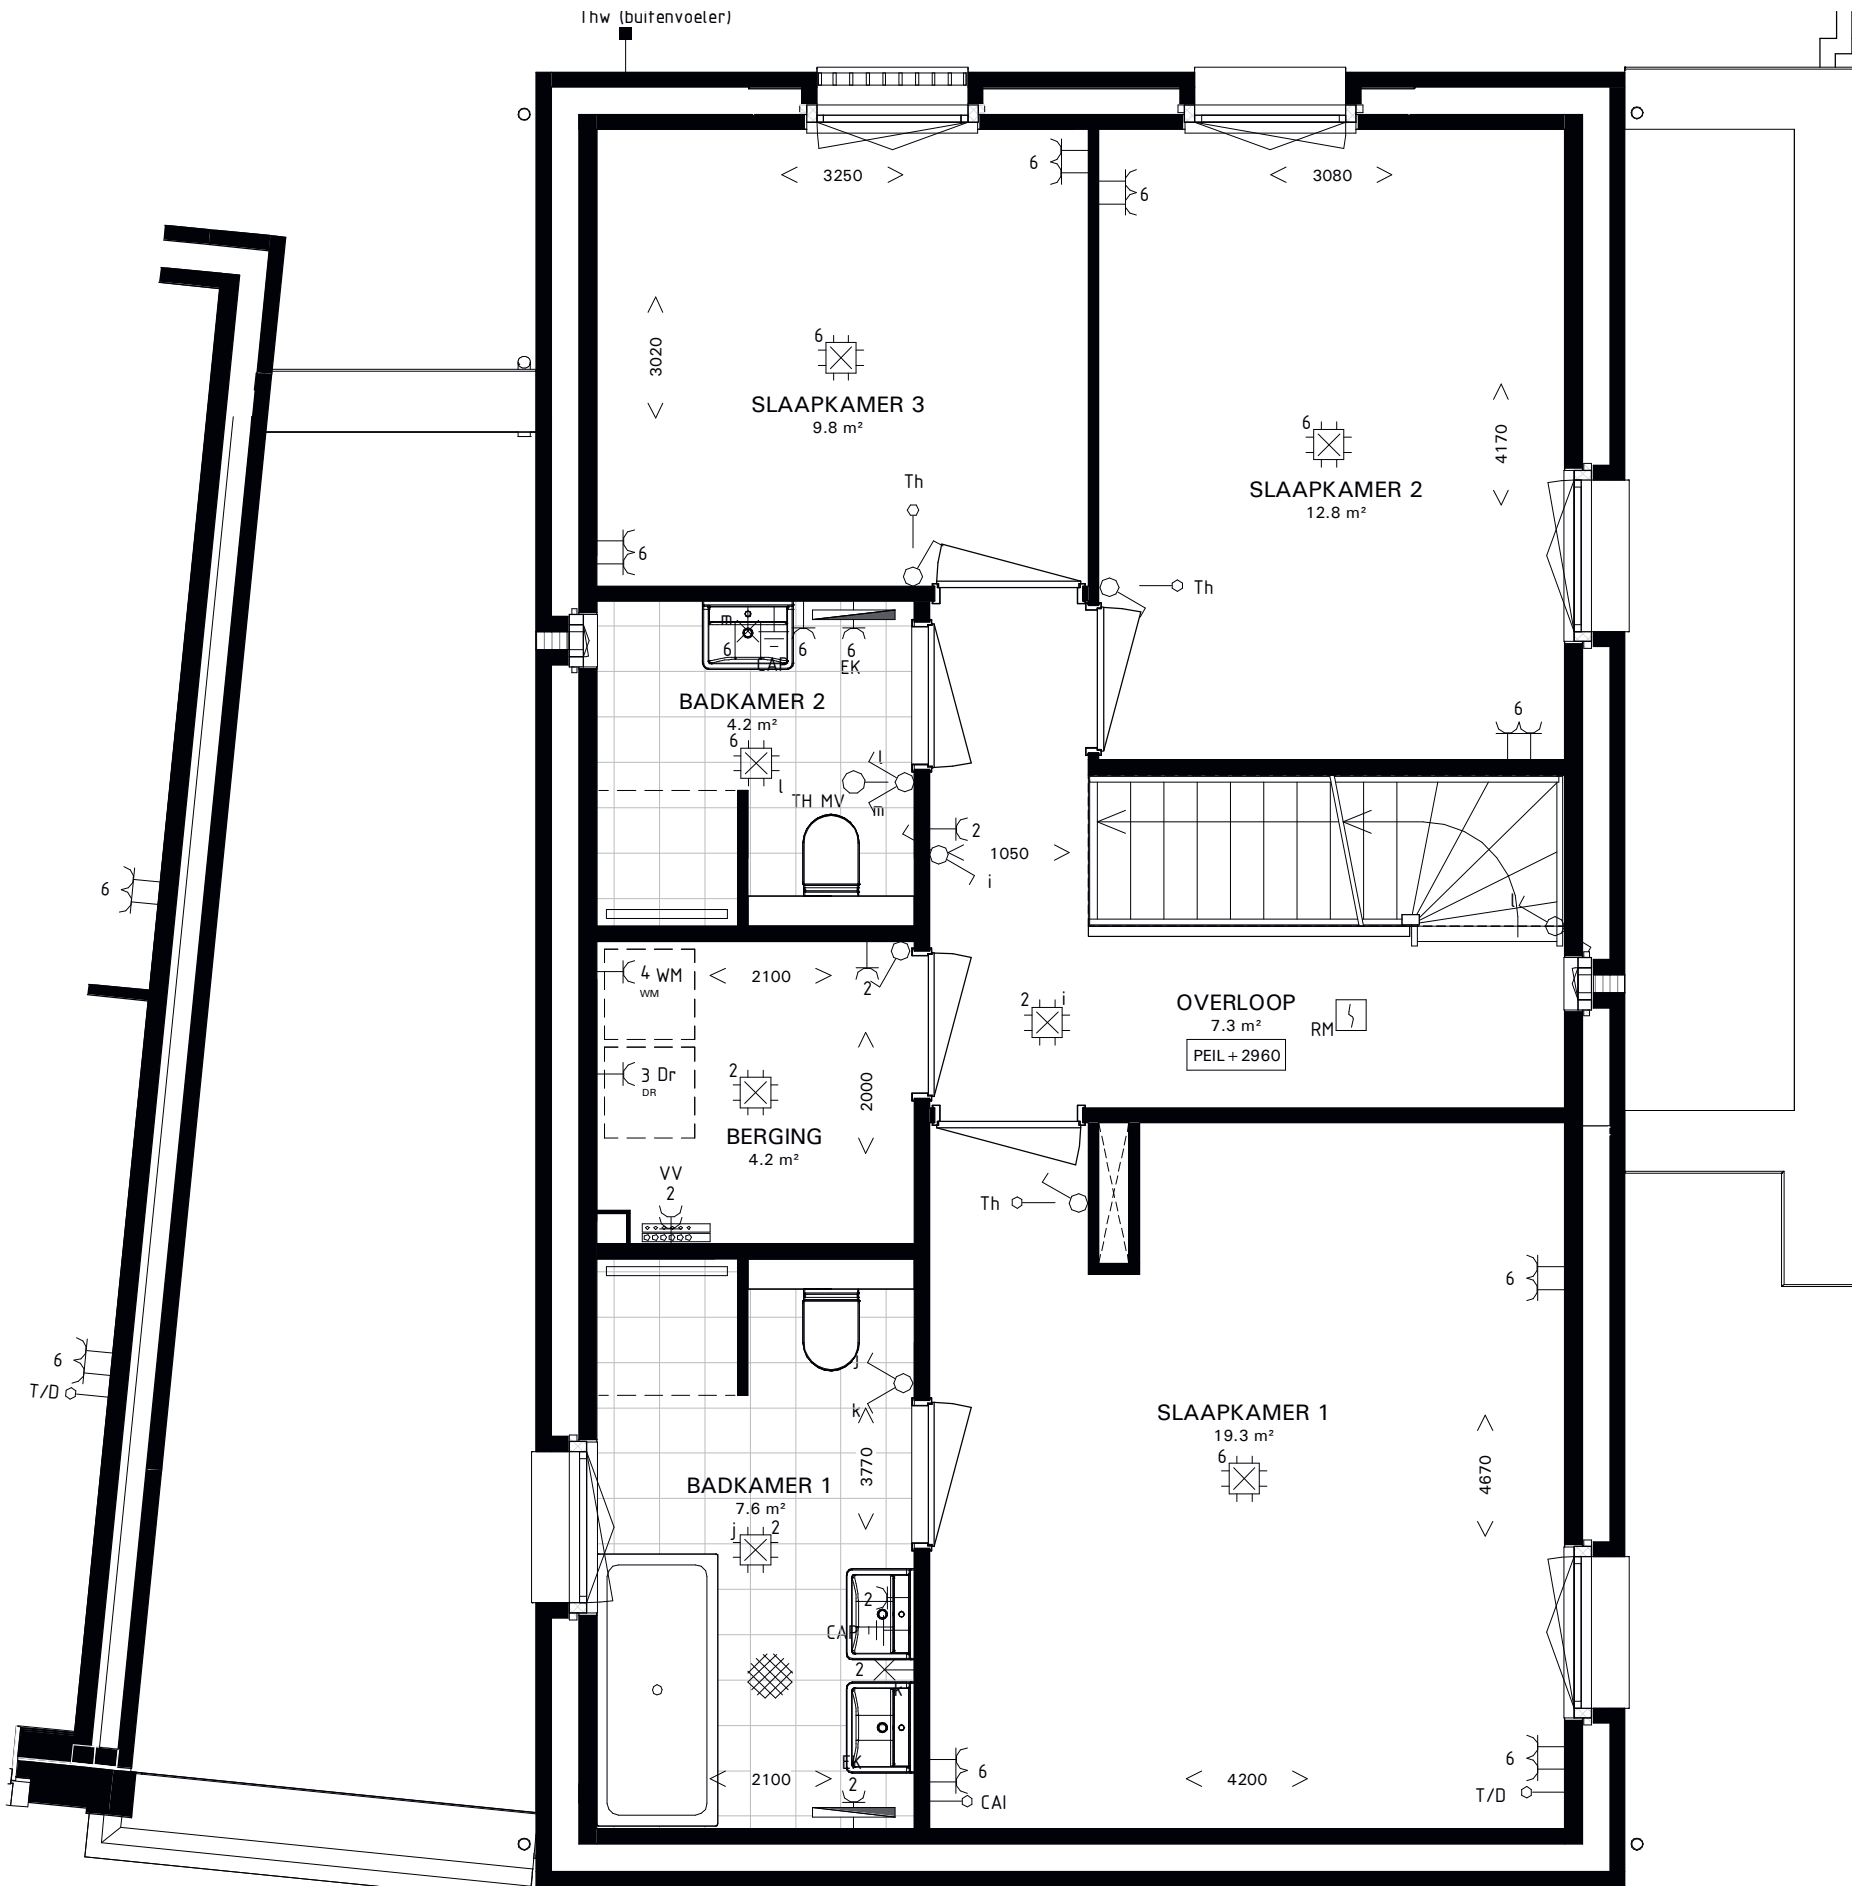

1e VERDIEPING
1 : 50

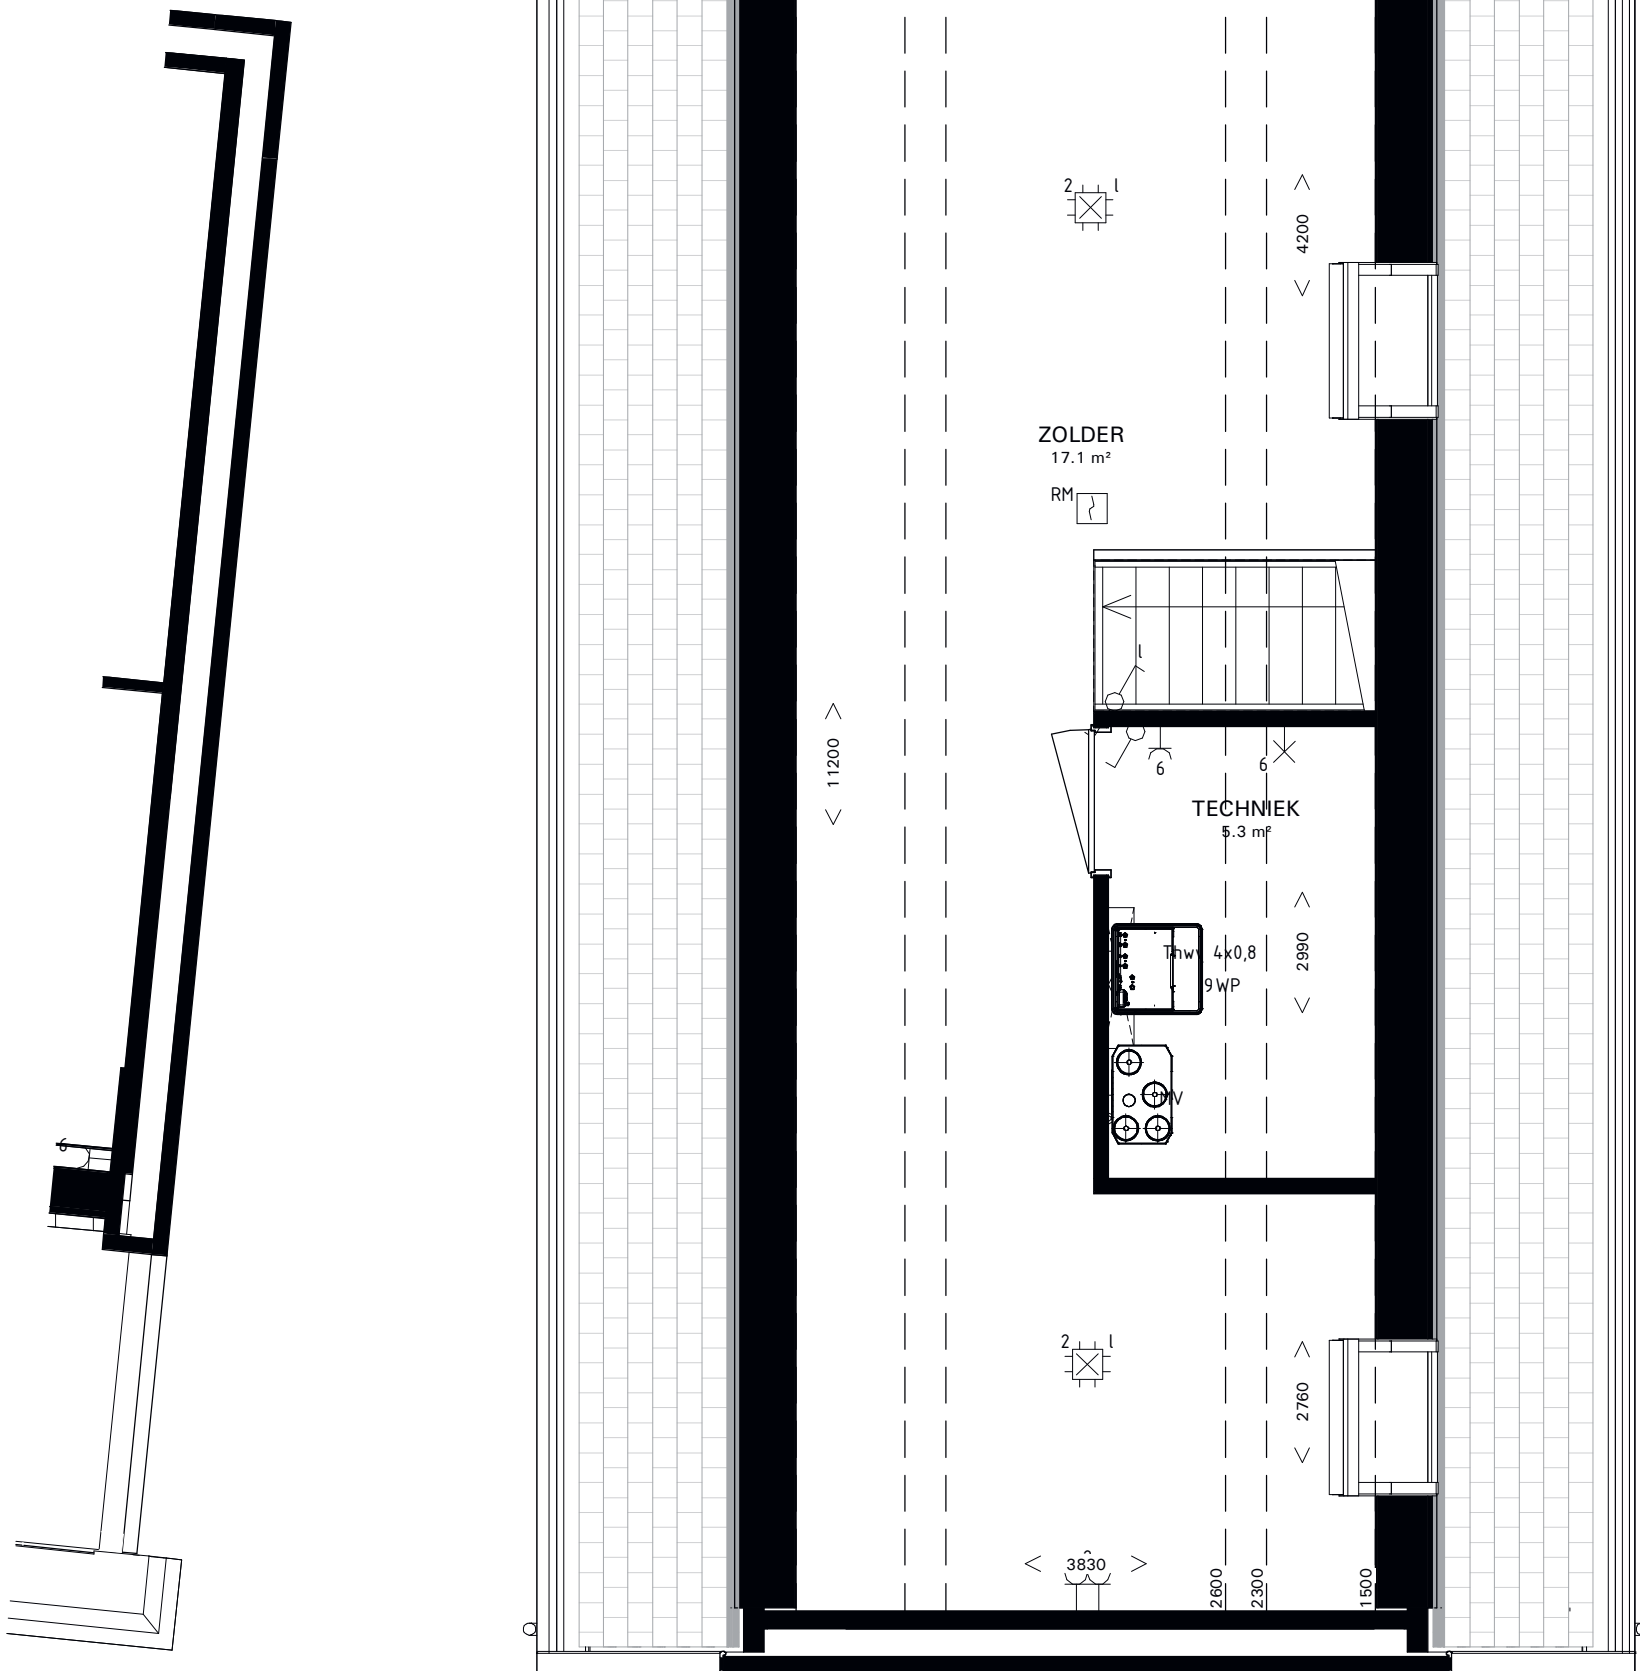


2e VERDIEPING
1 : 50

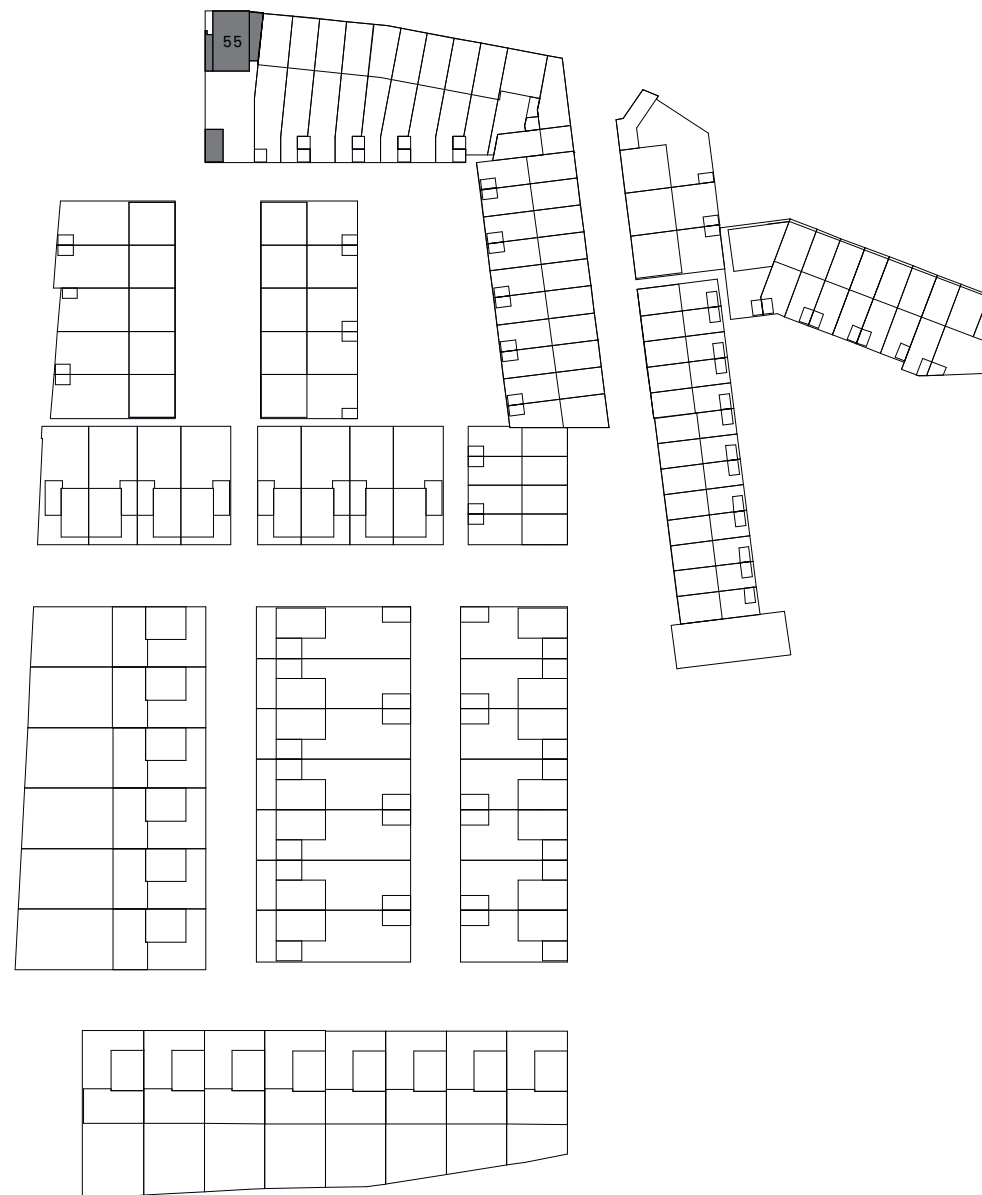

SITUATIE
1 : 500

RENVOOI

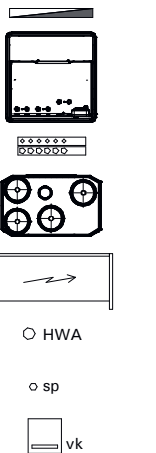

ELEKTRISCHE HANDOERADIATOR
WARMTEPOMP
VERDELER VLOERVERWARMING
WTW-UNIT
METERKAST
HEMELWATERAFVOER
SPANDRAAD
VLEERMUISRAST

RENVOOI INSTALLATIES



ENKELPOLIGE SCHAKELAAR MET CONTACTDOOS
MELDER, ROK, OPTISCH
SCHAKELAAR, 1-POLIG
SCHAKELAAR, KRUIS-
SCHAKELAAR, SERIE
SCHAKELAAR, SERIE - WISSEL
SCHAKELAAR, WISSEL
THERMOSTAATLEIDING, ONBEDIENDE (DRAADLOOS)
THERMOSTAATLEIDING, BEDRAAD
BUITENVOLER INWOOGDEVEL
VERDELENRICHTING

AFZUIGKAP
COMBI-MAGNETRON
DROGER
ELEKTRISCHE KACHEL
KOELKAST
KOOKPLAAT
MECHANISCHE VENTILATE
VLOERVERWARMING
VAATWASHER
WASMAACHINE
WARMTEPOMP


VAN
BESOUW
GOIRLE

Waar stijlvol
en steer wonen
verweven zijn


BOUWKUNDIGE
VERKOOPTEKENING
Type Dorpswoning
Bouwnummer 35
Tekening VK-055
Versie 1 | 09-05-2020
Schaal 1:500 / 1:100 / 1:500

NBU Nederlandse Bouw Unie
ontwikkelt en bouwt uw thuis

BEDAUX DE BROUWER ARCHITECTEN

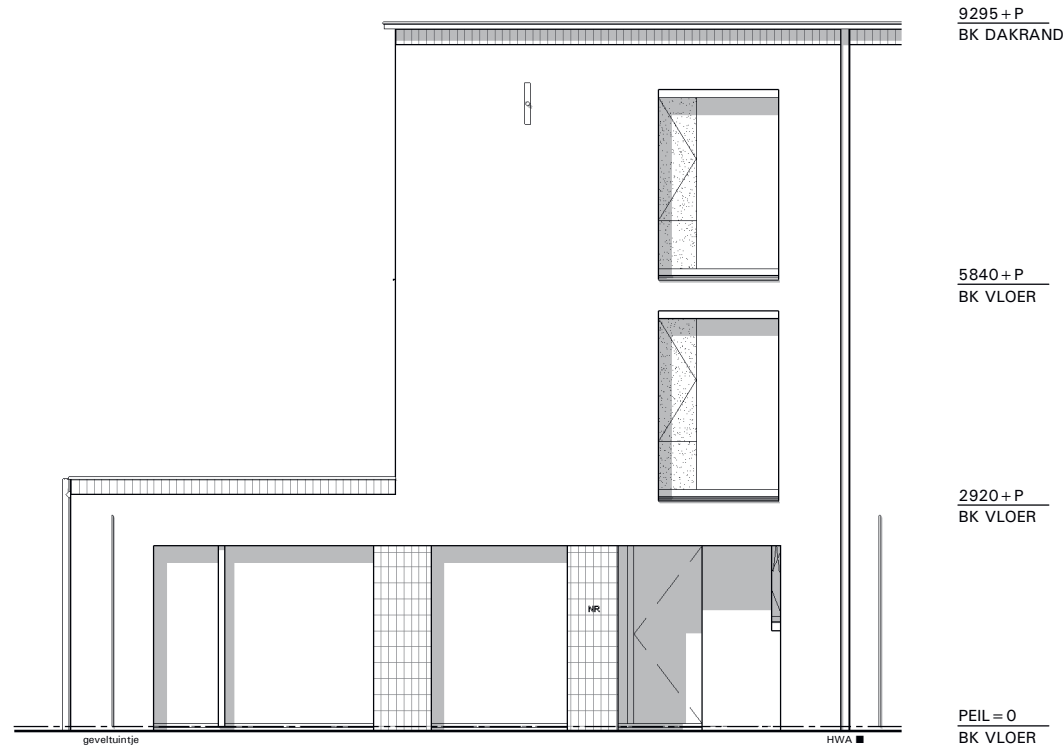


VOORGEVEL
1 : 100

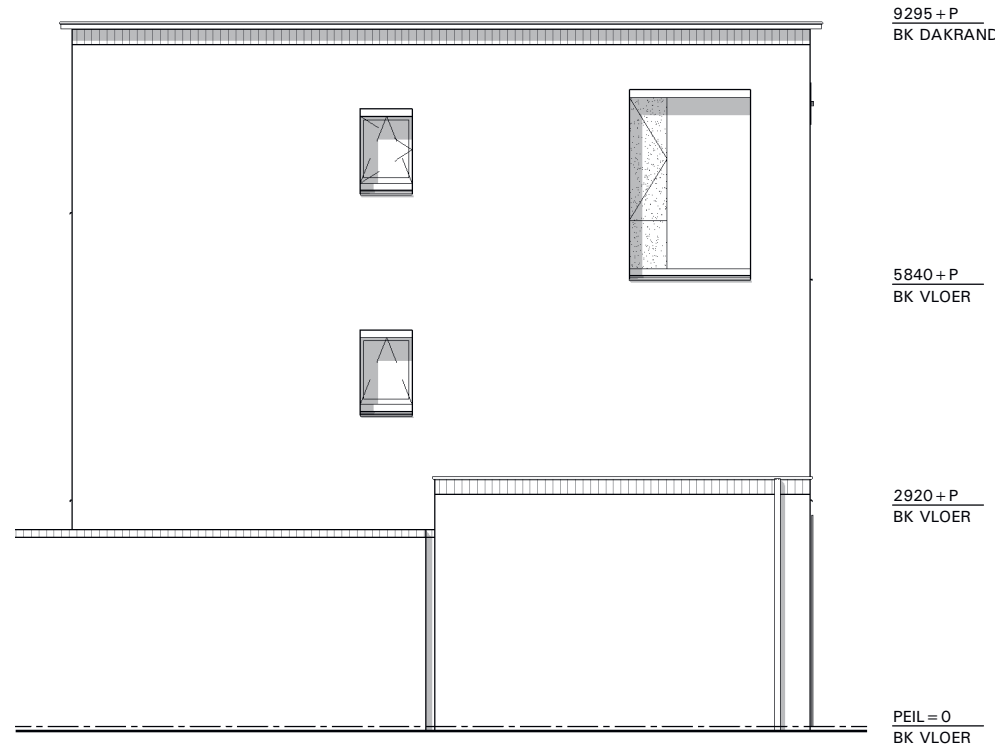

LINKER ZIJGEVEL
1 : 100




ACHTERGEVEL
1 : 100

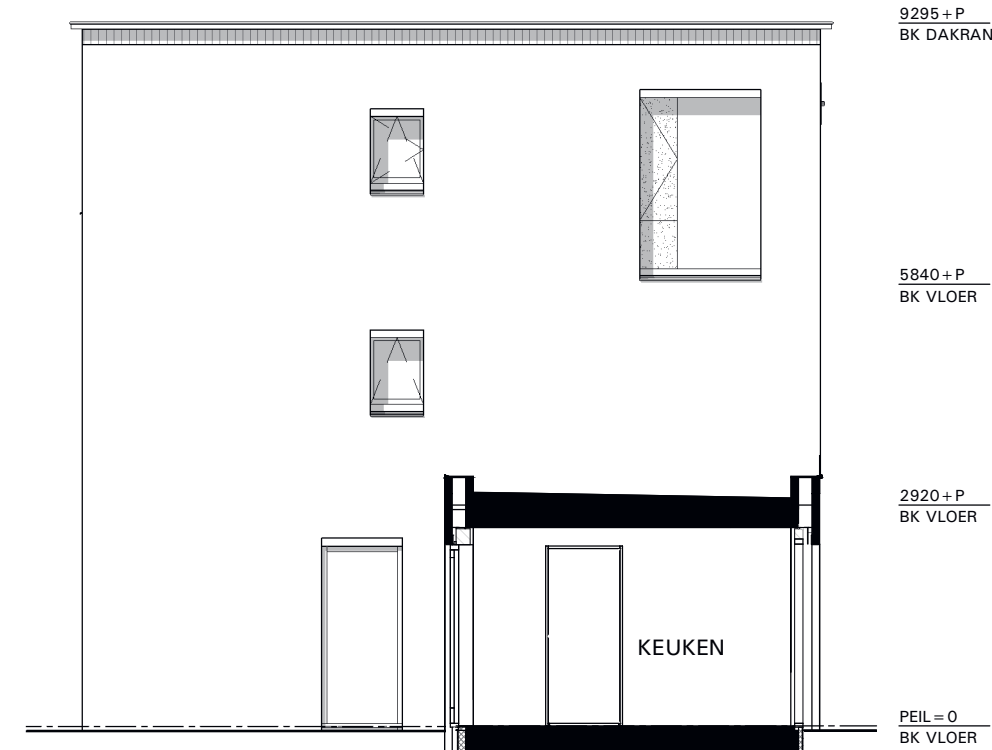


LINKER ZIJGEVEL / DOORSNEDE
1 : 100




DOORSNEDE
1 : 100

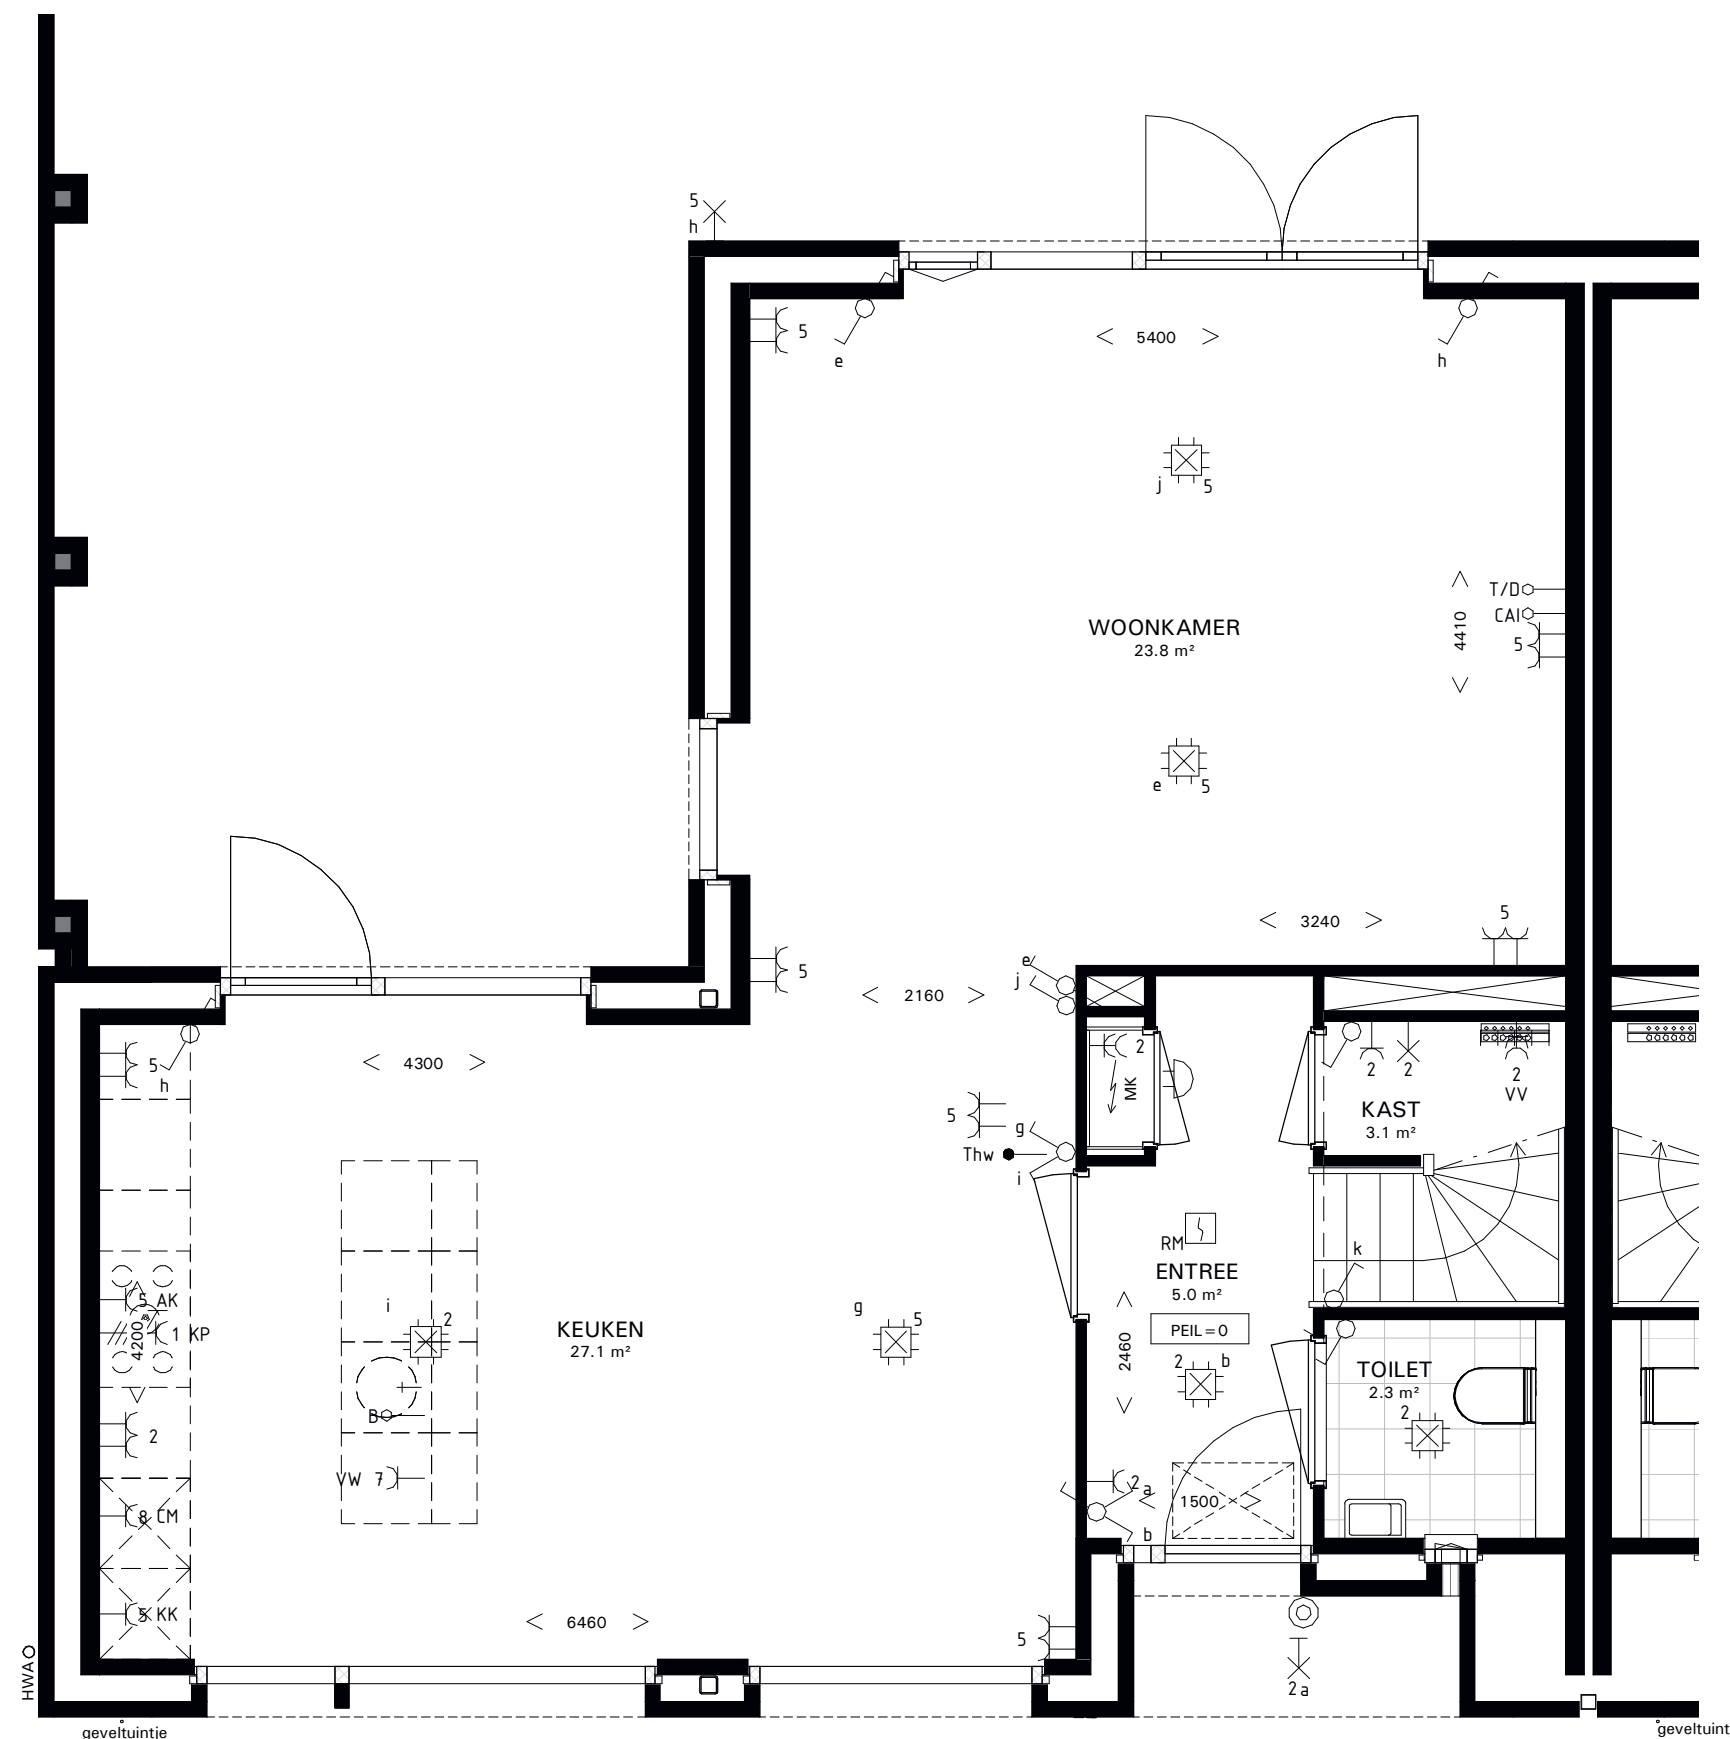


BEGANE GROND
1 : 50

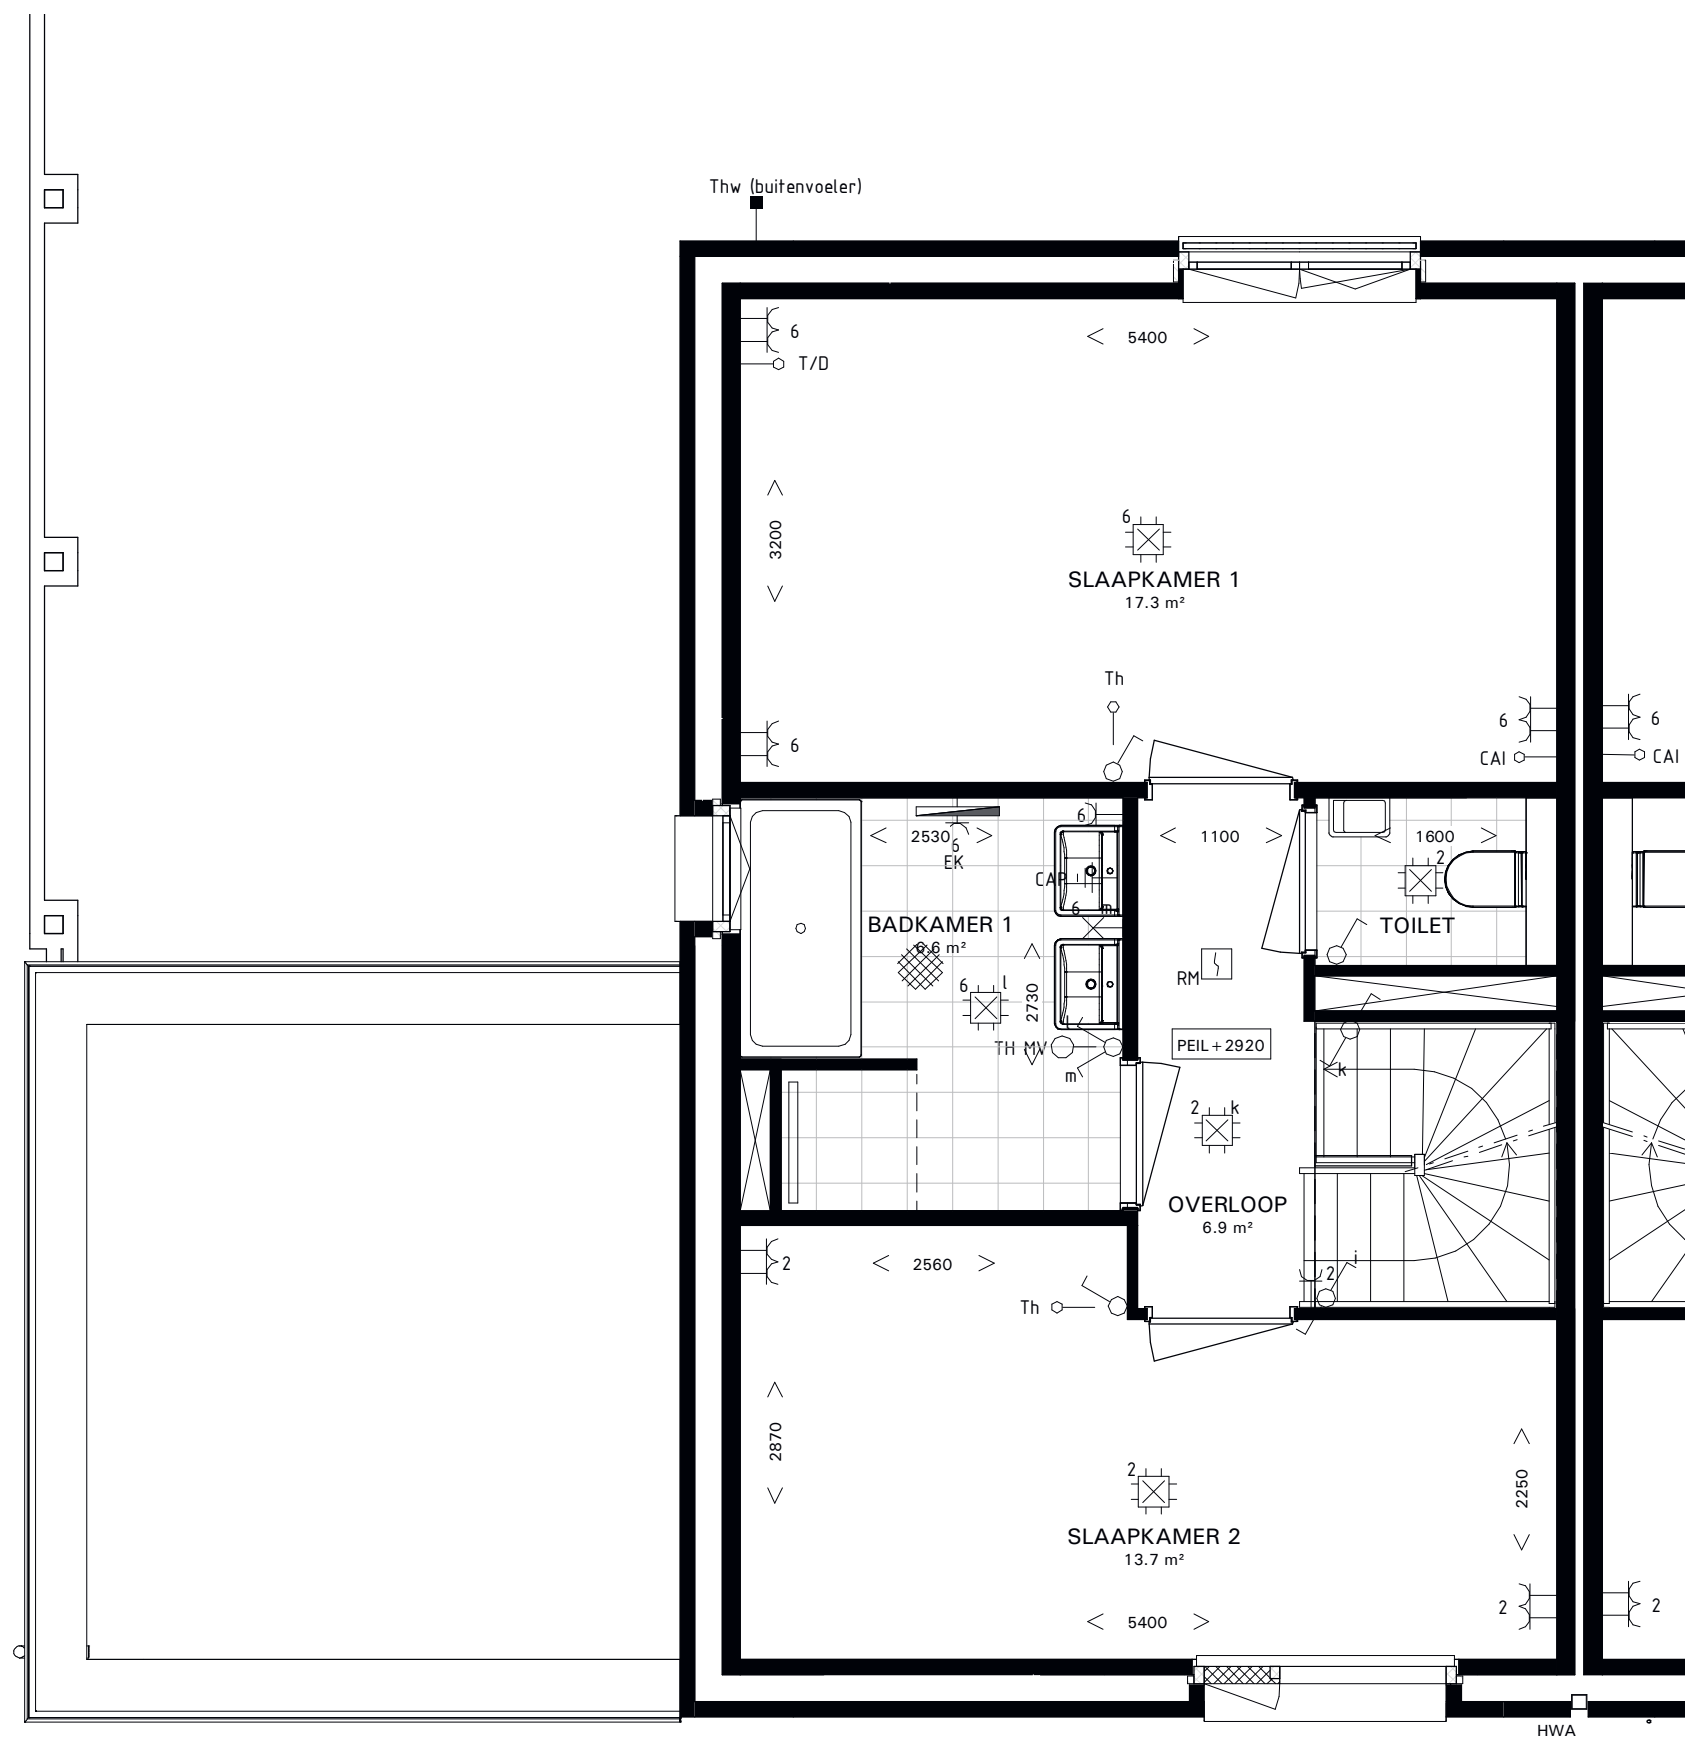

1e VERDIEPING
1 : 50

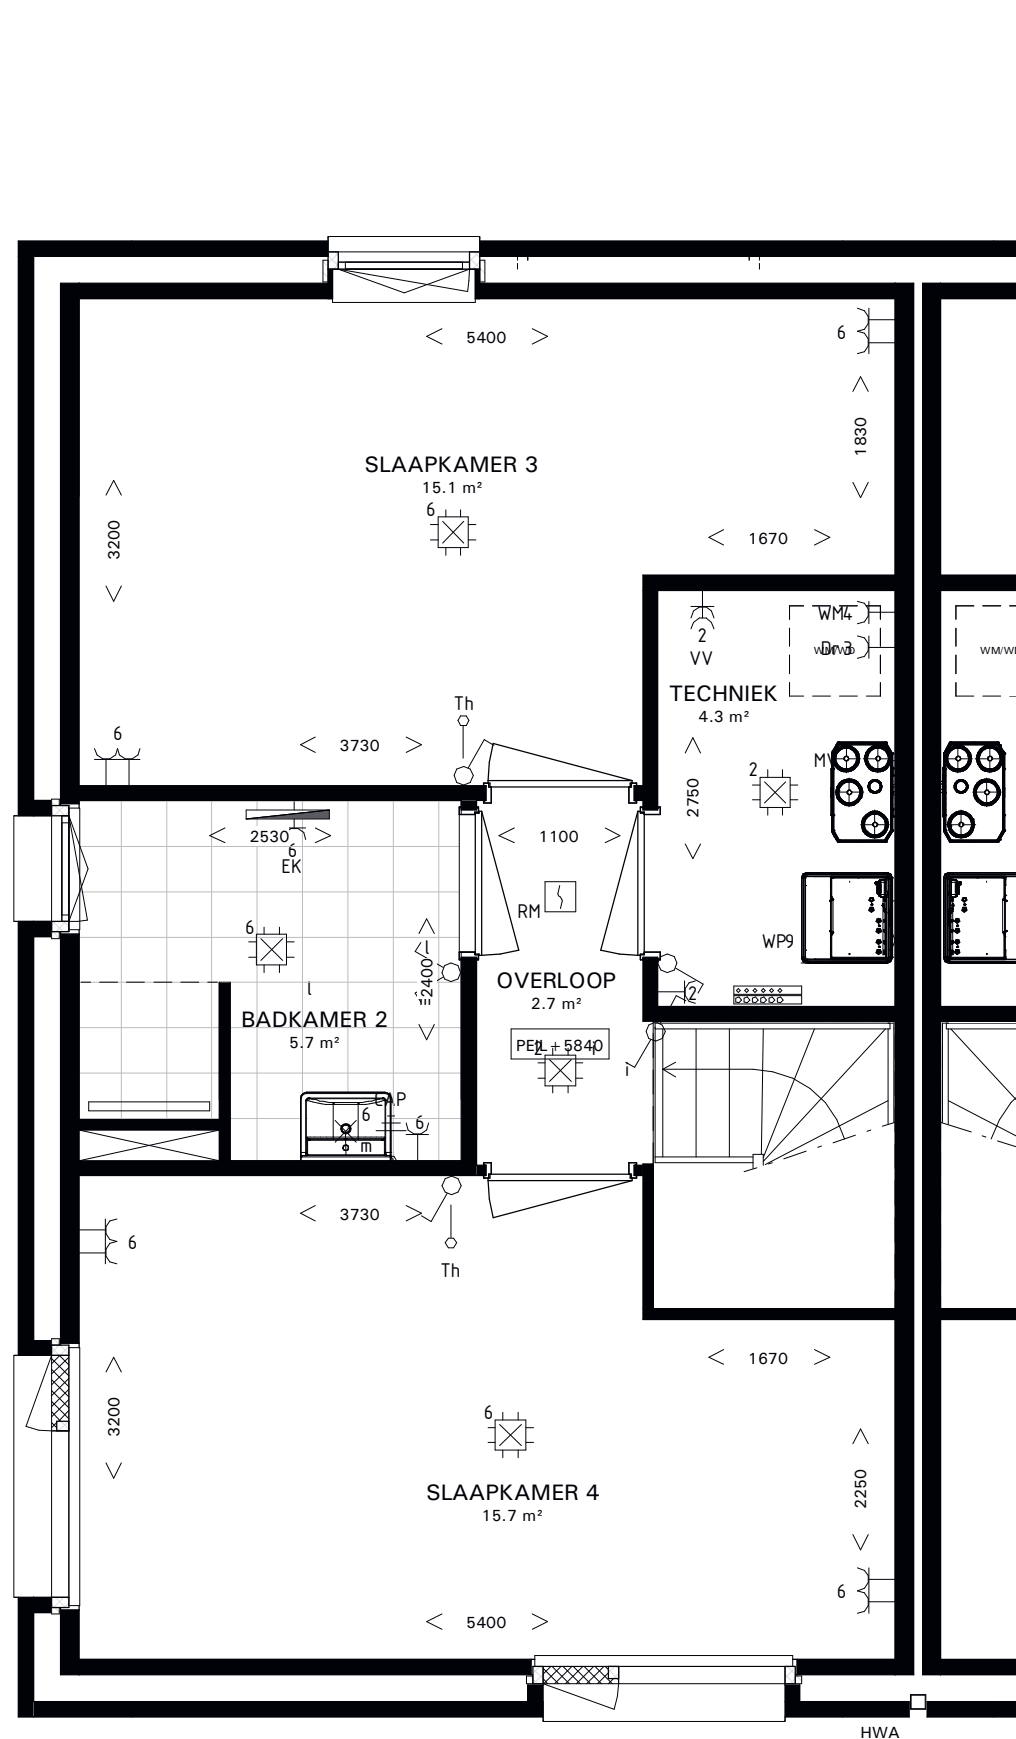


2e VERDIEPING
1 : 50

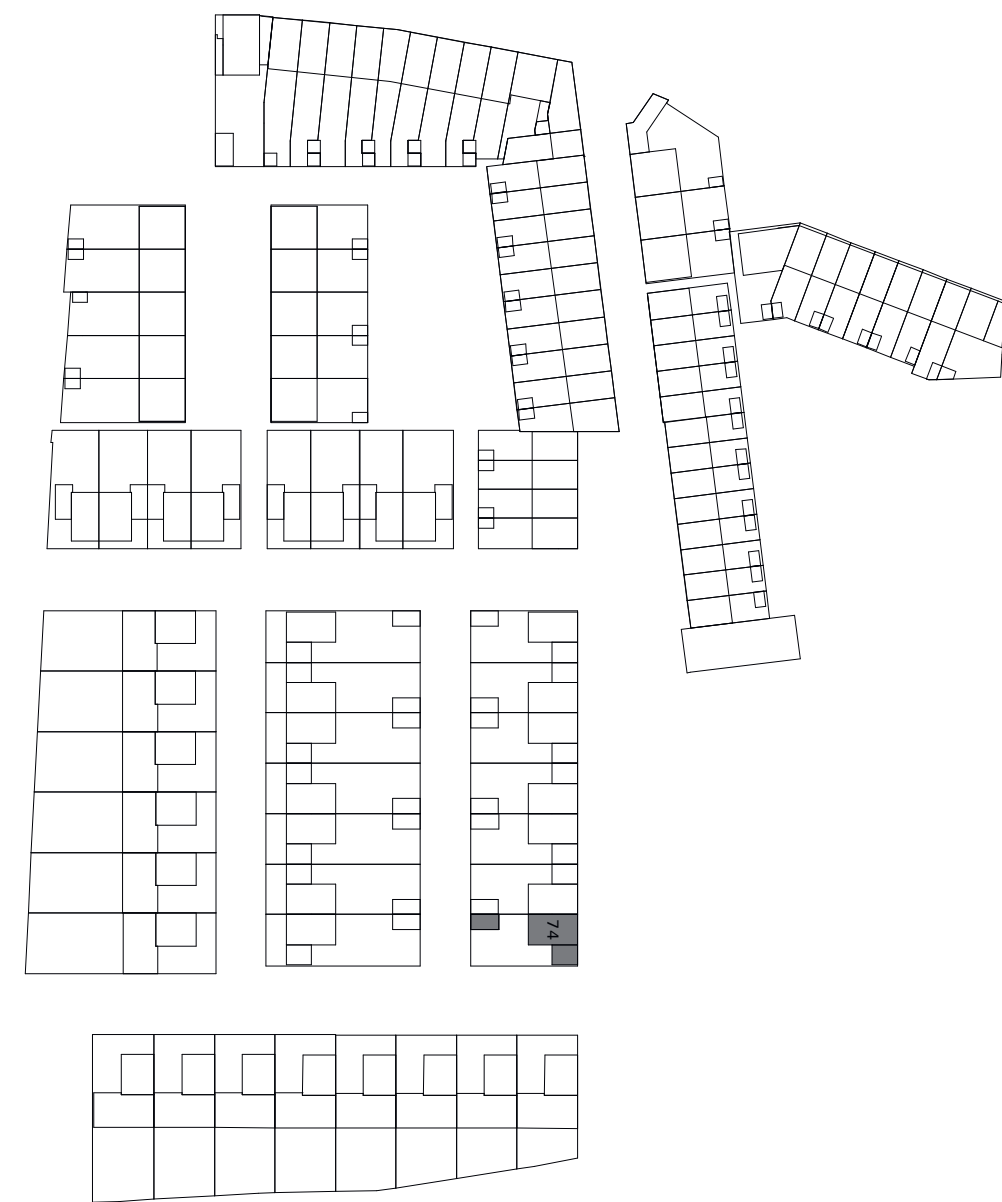

SITUATIE
1:1500

RENVOOI

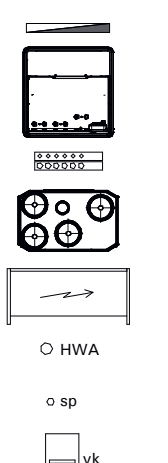

- ELEKTRISCHE HANDOVERKADIATOR
- WARMTEPOMP
- VERDELER VLOERVERWARMING
- WTW-UNIT
- METERKAST
- HEMELWATERAFVOER
- SPANDRAAD
- VLOERMUISKAST

RENVOOI INSTALLATIES

- AANSLUITPUNT 3 FASEN NUL EN BESCHERMINGSCONTACT, GESCHAKELD
- AANSLUITPUNT WANDELICHT
- AANSLUITPUNT NIET BEDRAAD
- AARDINGSPUNT
- BEL
- CENTRAAL AARDPUNT
- CENTRAALDOOS MET LICHTPUNT
- CONTACTDOOS 1-VOUDIG MET BESCHERMINGSCONTACT
- CONTACTDOOS 2-VOUDIG MET BESCHERMINGSCONTACT
- CONTACTDOOS 2-VOUDIG MET BESCHERMINGSCONTACT IN 2 INBOLDOOZEN
- CONTACTDOOS 3 FASEN, NUL EN BESCHERMINGSCONTACT
- DRUKKNOP

- ENKELPOLIGE SCHAKELAAR MET CONTACTDOOS
- MELDER, ROOK, OPTISCH
- SCHAKELAAR, 1-POLIG
- SCHAKELAAR, KRUIS
- SCHAKELAAR, SERIE
- SCHAKELAAR, SERIE - WISSEL
- SCHAKELAAR, WISSEL
- THERMOSTAATLEIDING, ONBEDRAAD (DRAADLOOS)
- THERMOSTAATLEIDING, BEDRAAD
- BUITENVOELER (NOORDEGEVEL)
- VERDEELRICHTING
- AK
- AFZUIGKAP
- COMBI-MAGNETRON
- DROGER
- ELEKTRISCHE KACHEL
- KOELKAST
- KOOKPLAAT
- MECHANISCHE VENTILATIE
- VV
- VLOERVERWARMING
- VW
- VAATWASSER
- WM
- WASMACHINE
- WP
- WARMTEPOMP


**VAN
BESOUW
GOIRLE**

Waar stijlvol
en stoer wonen
verwoven zijn


**BOUWKUNDIGE
VERKOOPTEKENING**
Type Haagwoning
Bouwnummer 74
Tekening VK-074
Versie 1 | 09-05-2020
Schaal 1:50/1:100/1:1500

NBU Nederlandse Bouw Unie
ontwikkelt en bouwt uw thuis


BEDAUX DE BROUWER ARCHITECTEN

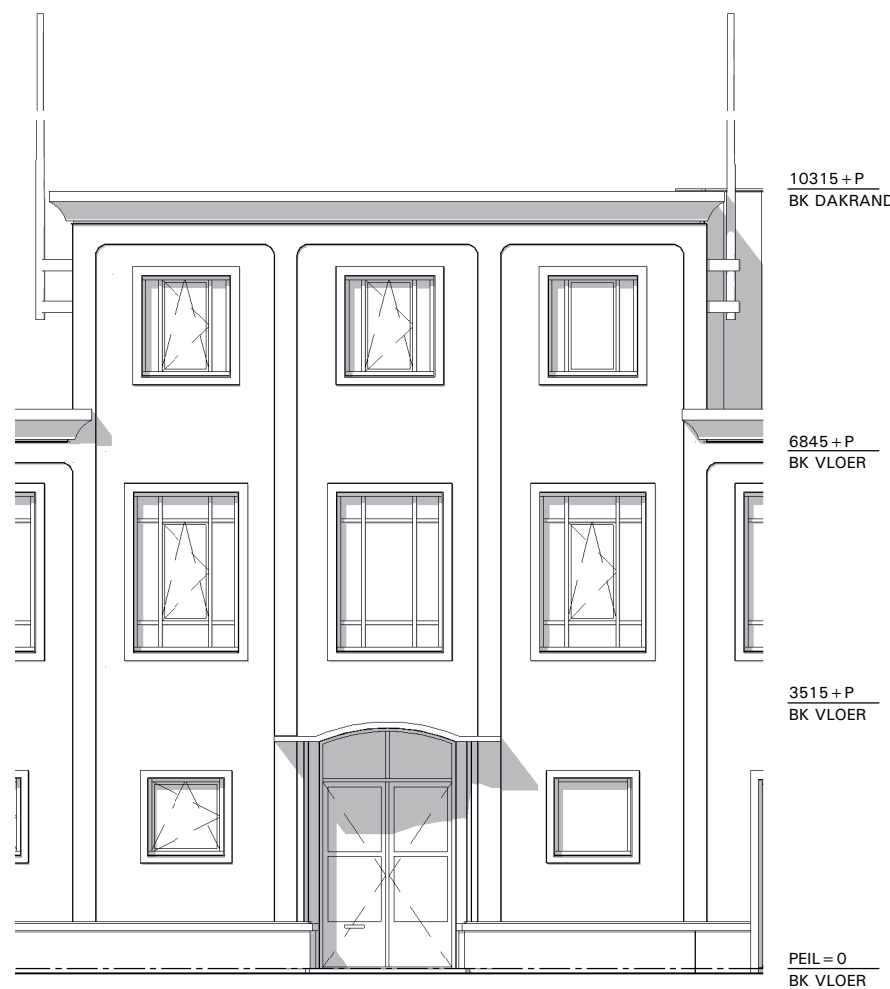

VOORGEVEL
1 : 100

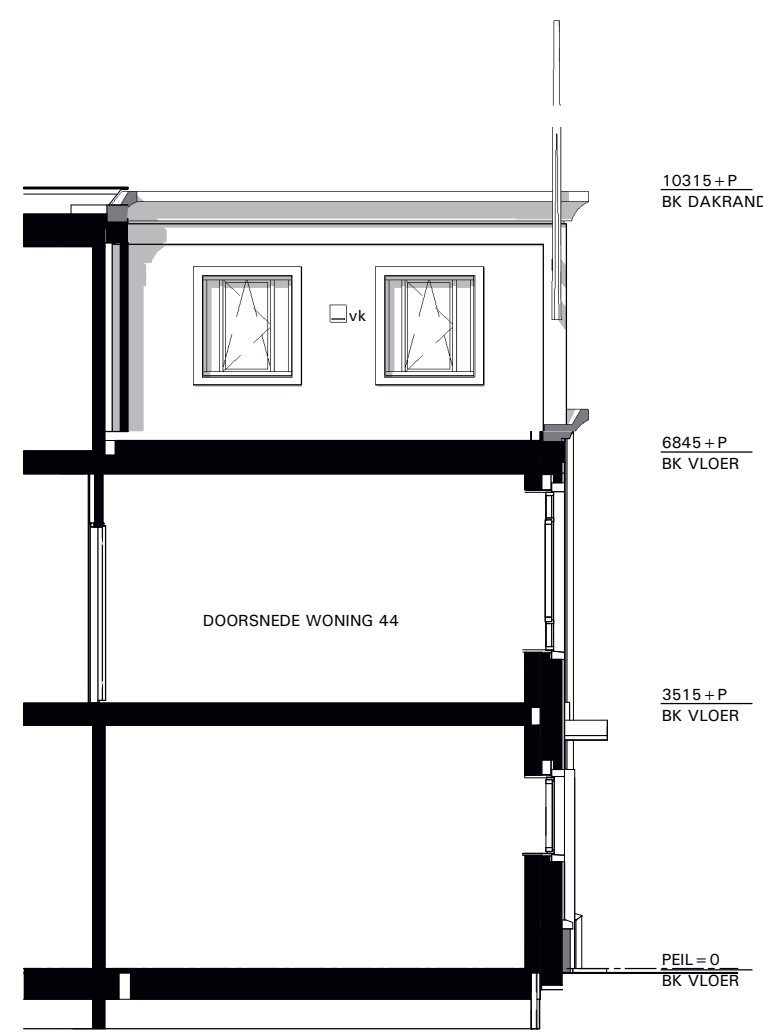


LINKER ZIJGEVEL
1 : 100

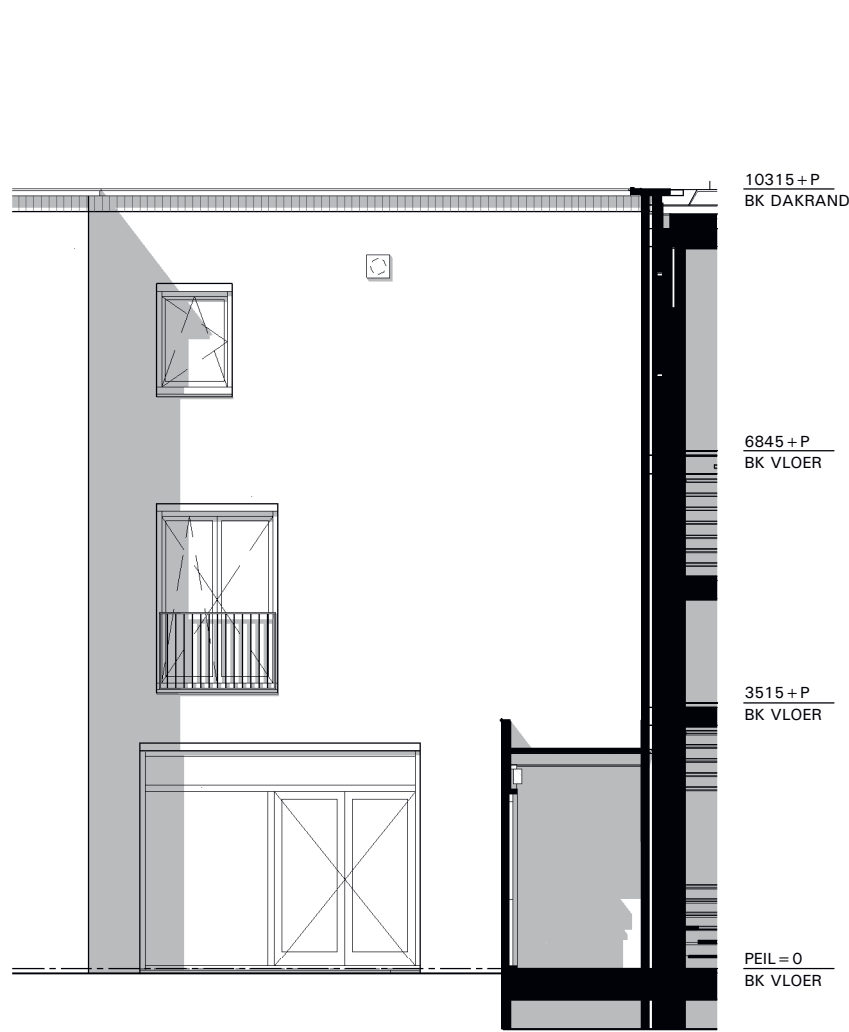


ACHTERGEVEL
1 : 100




DOORSNEDE

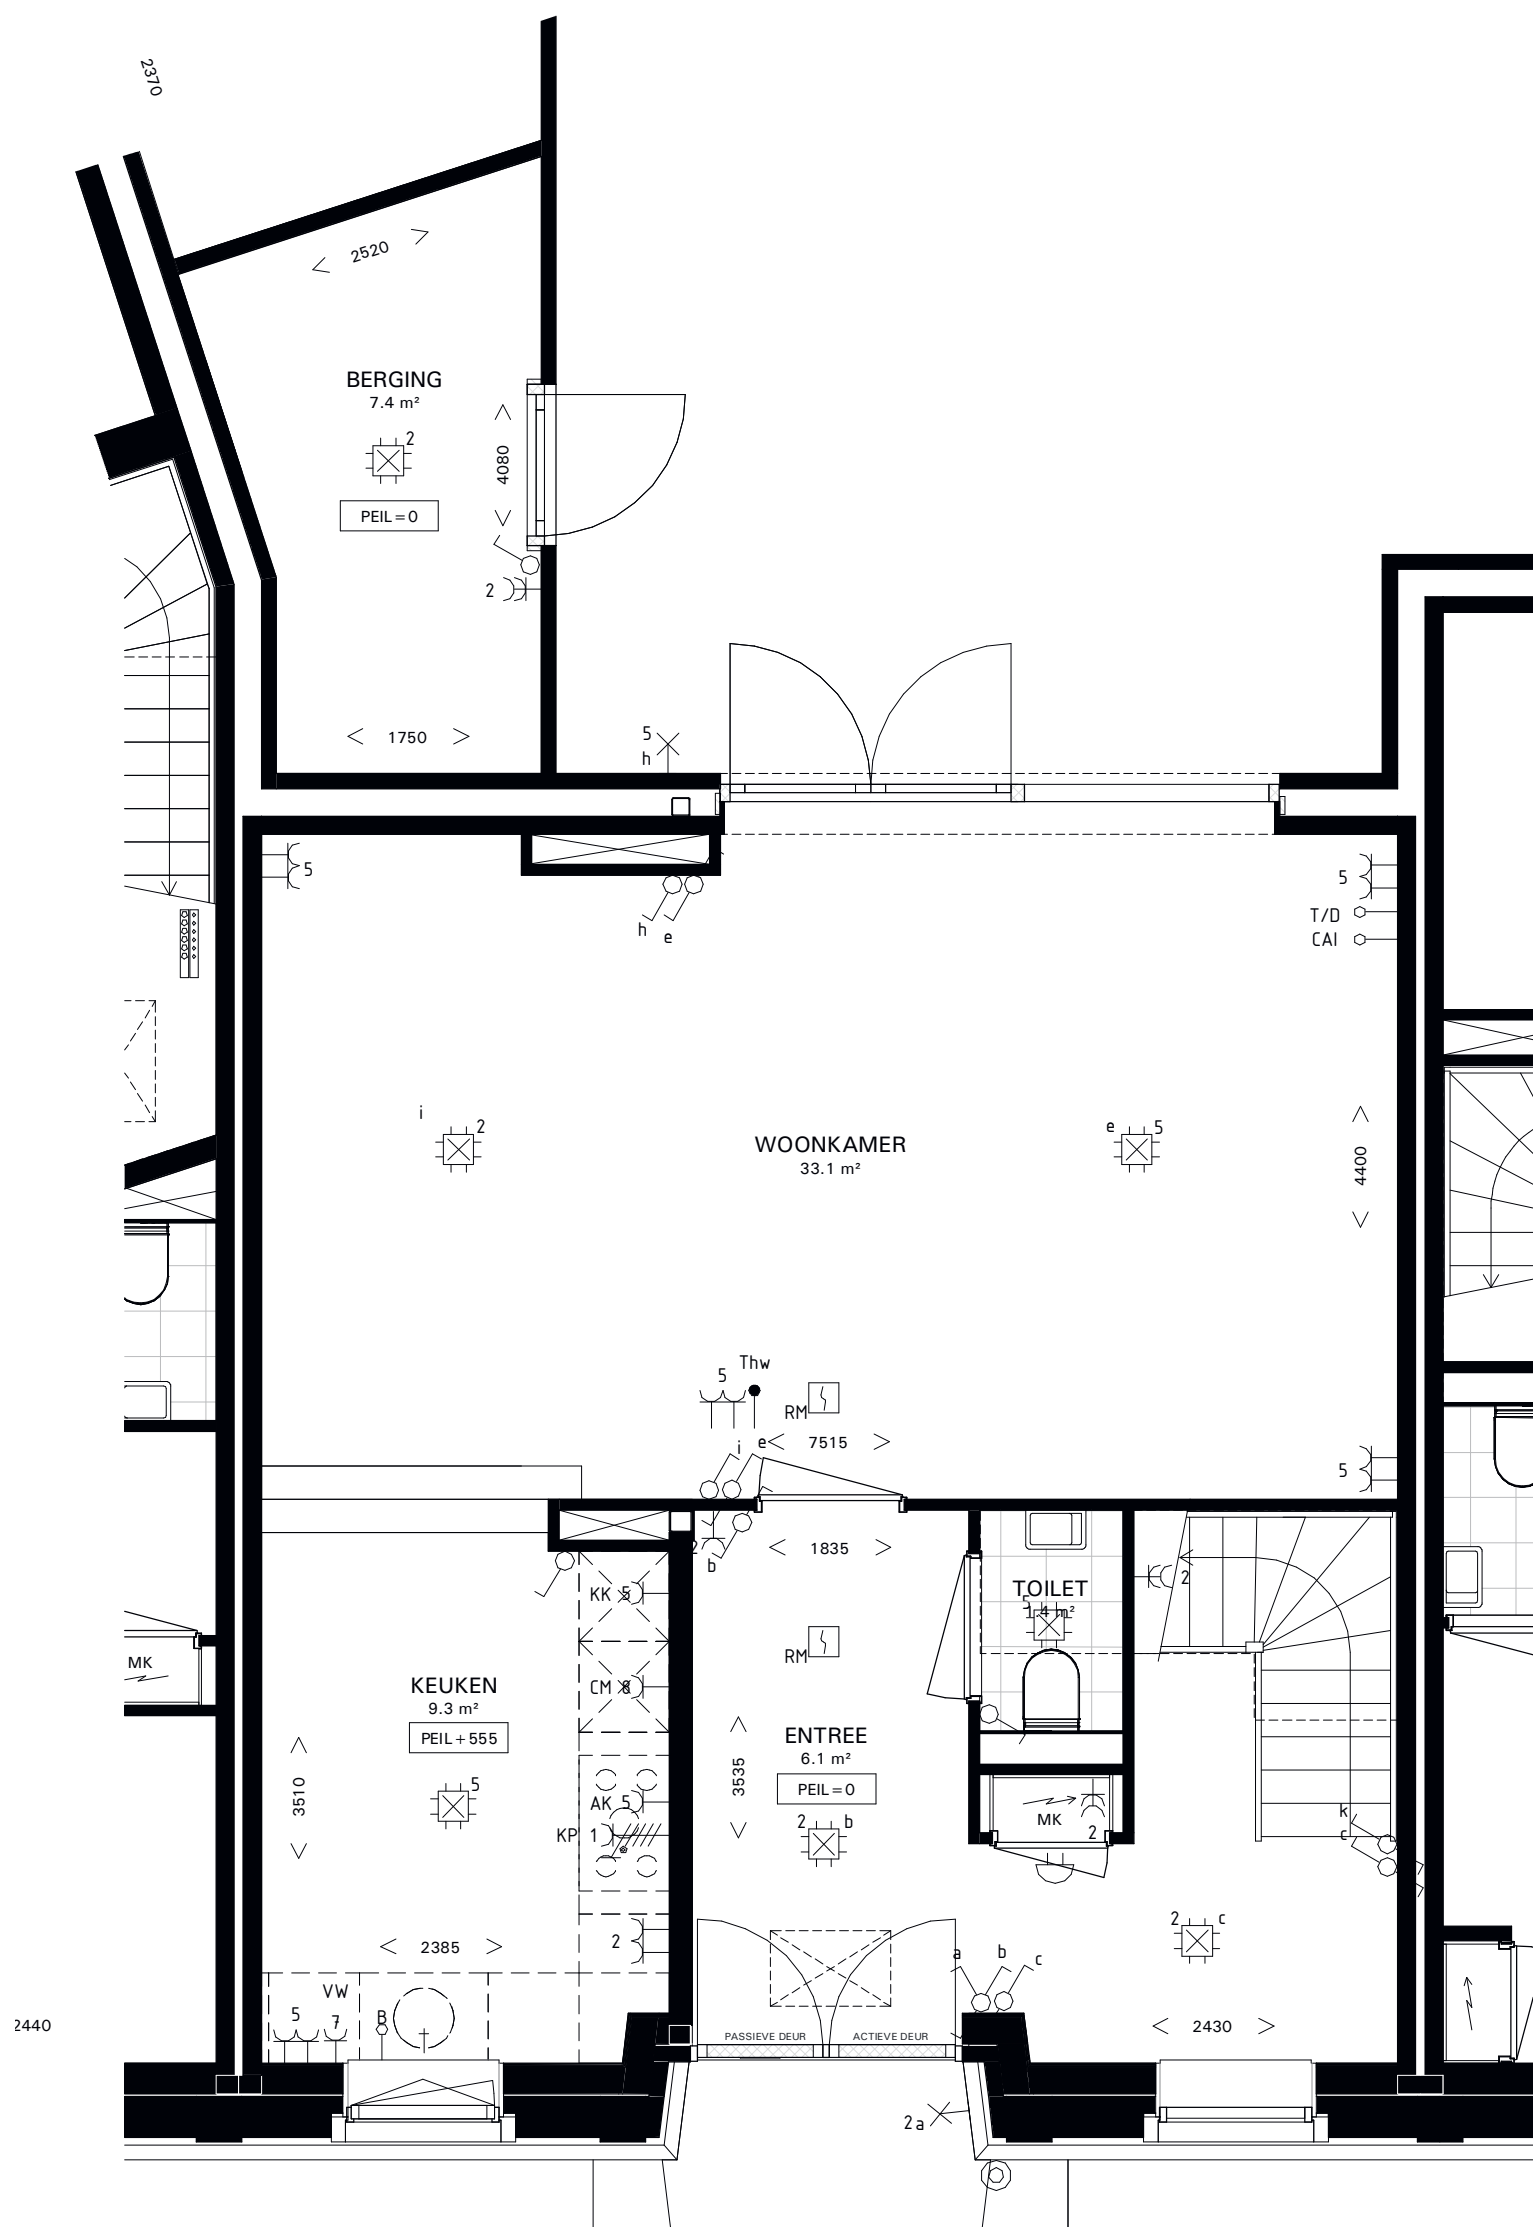


BEGANE GROND
1 : 50

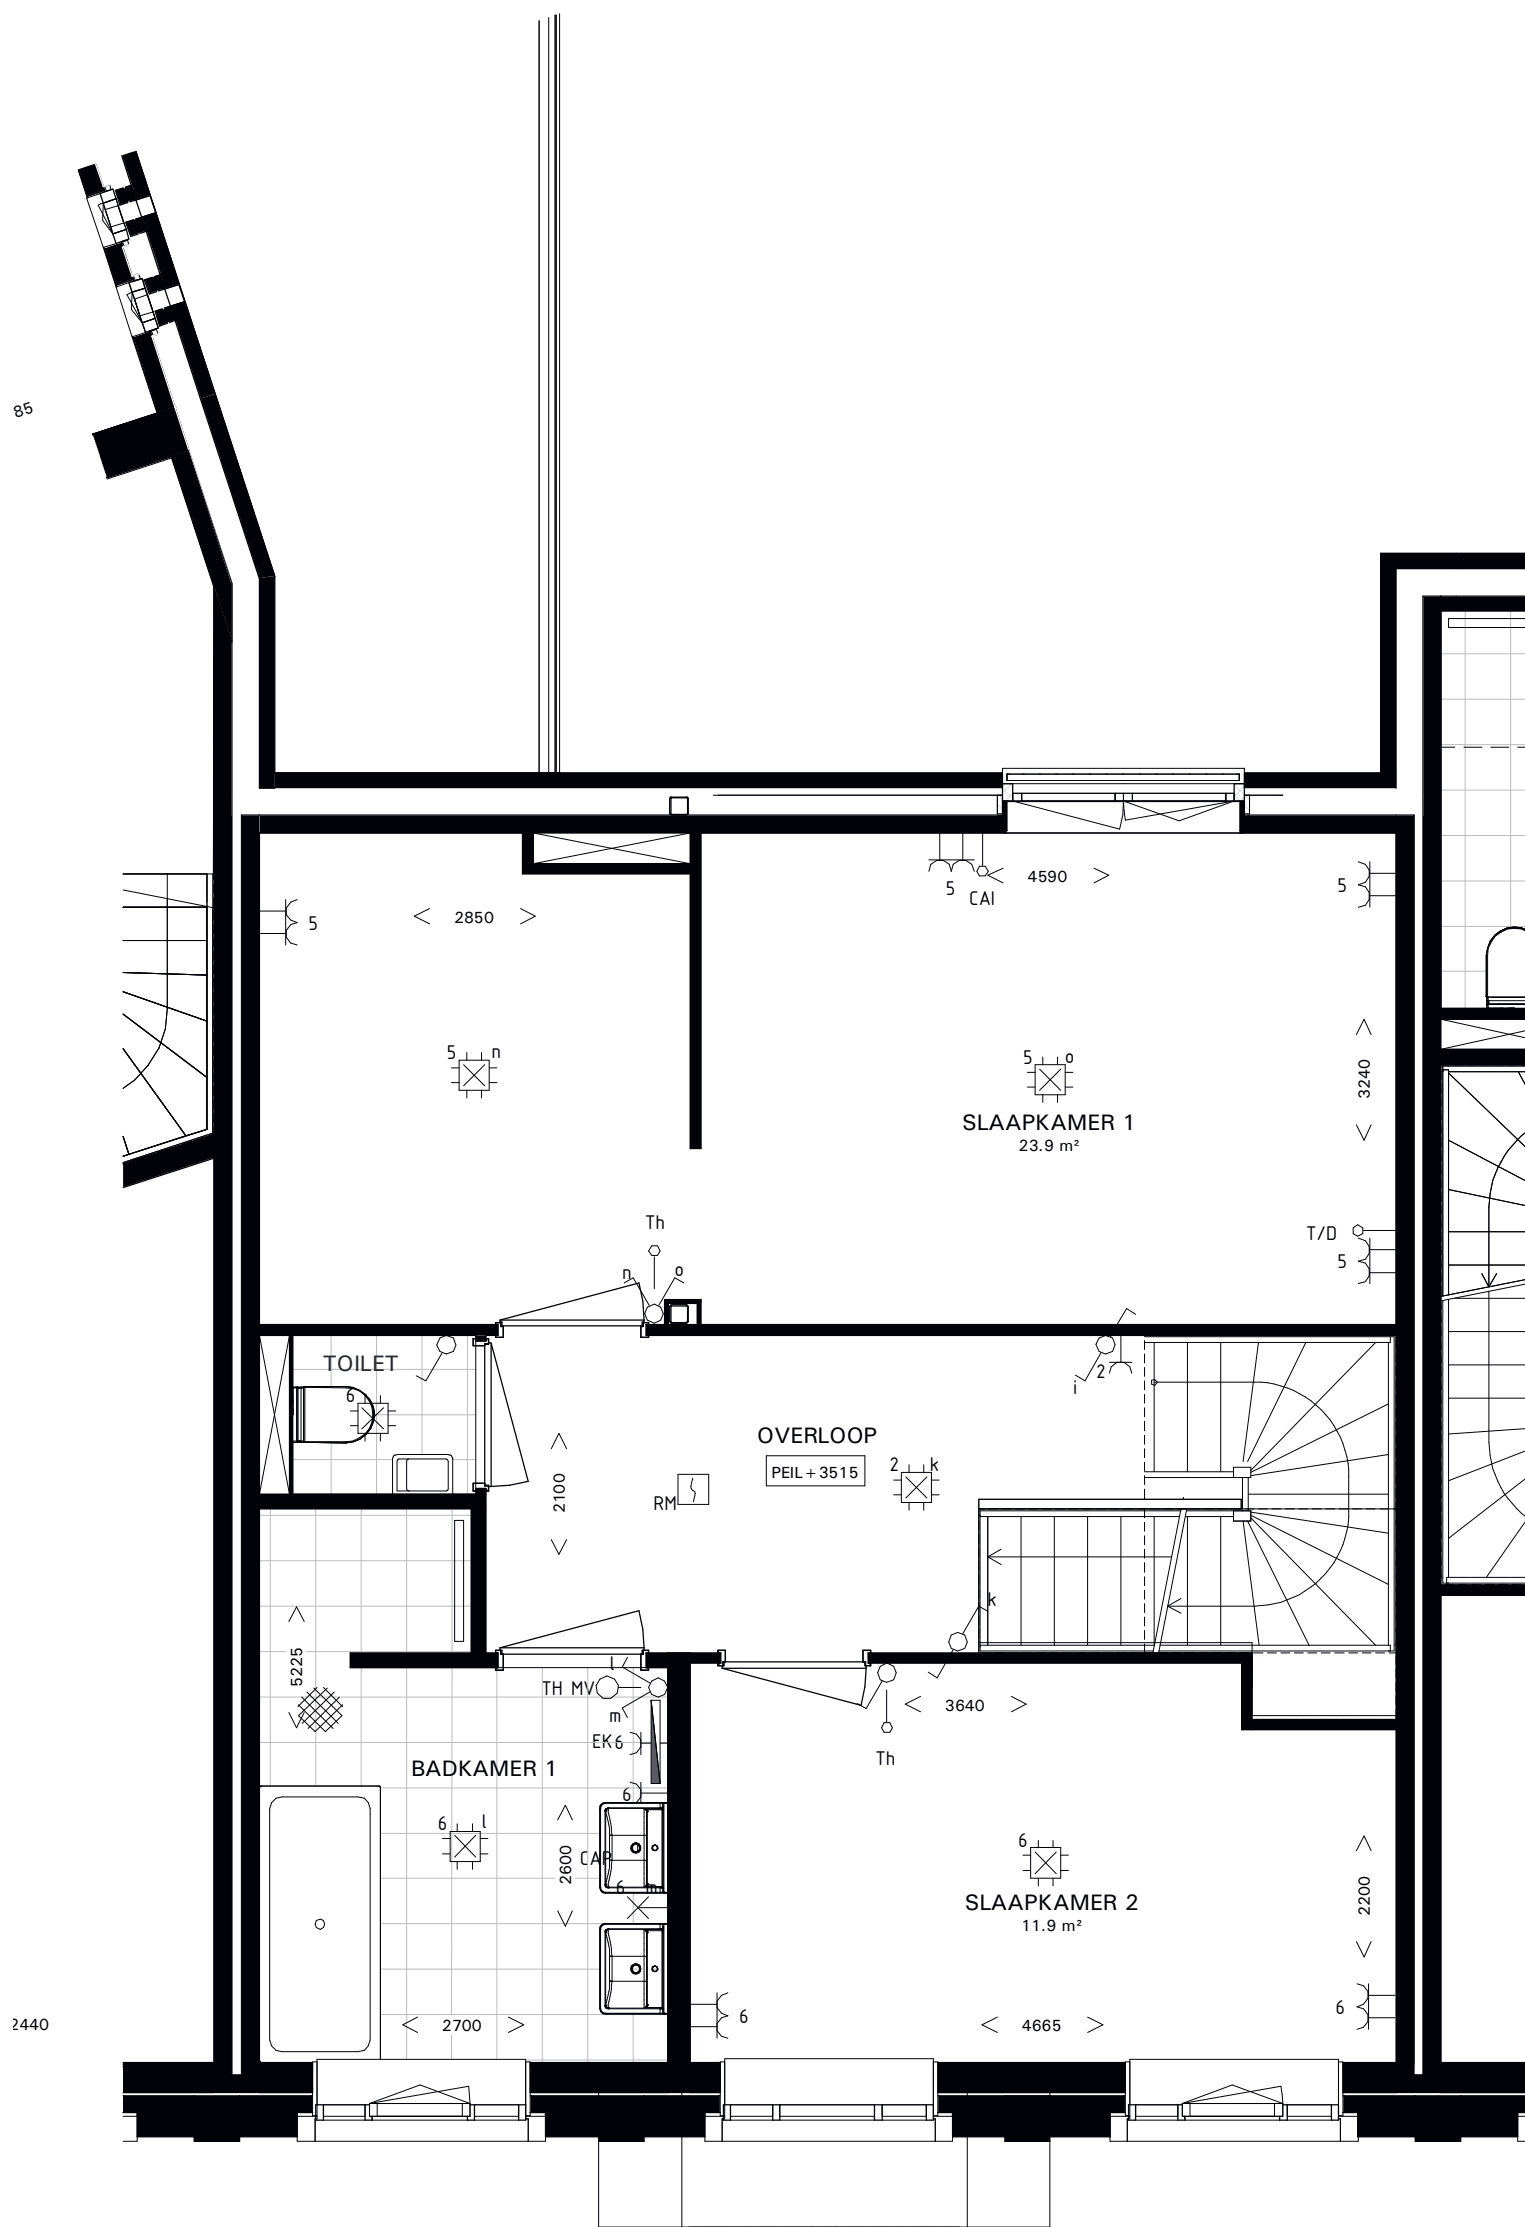

1e VERDIEPING
1 : 50

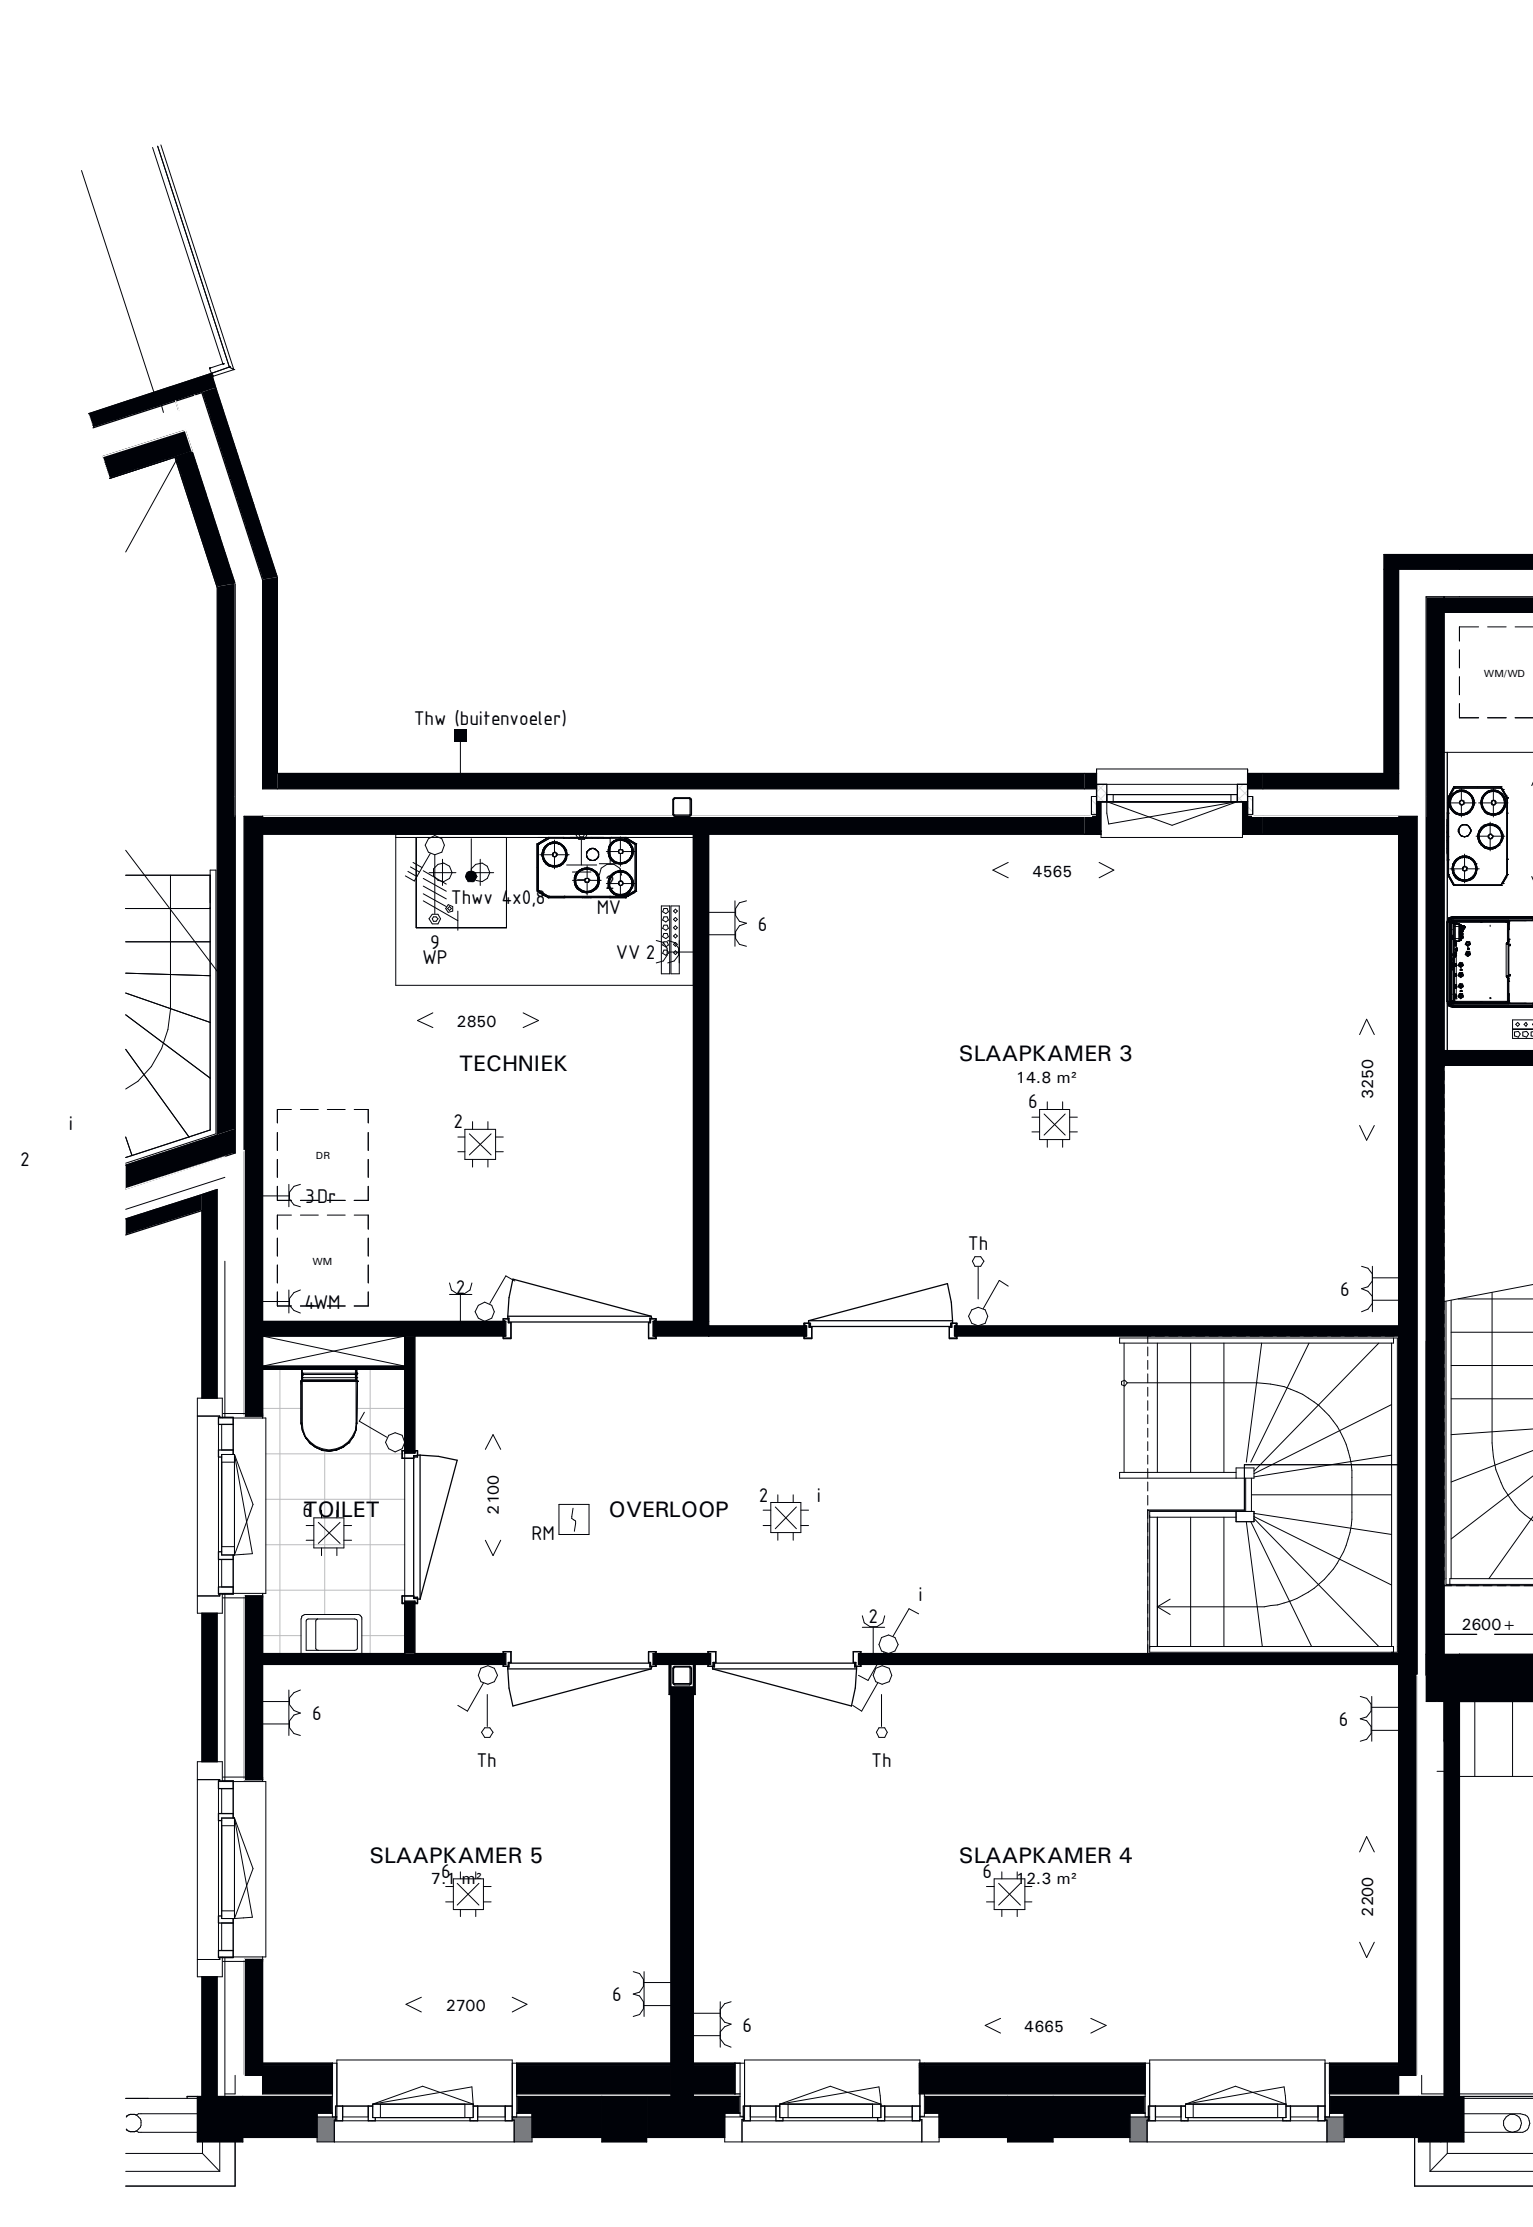


2e VERDIEPING
1 : 50

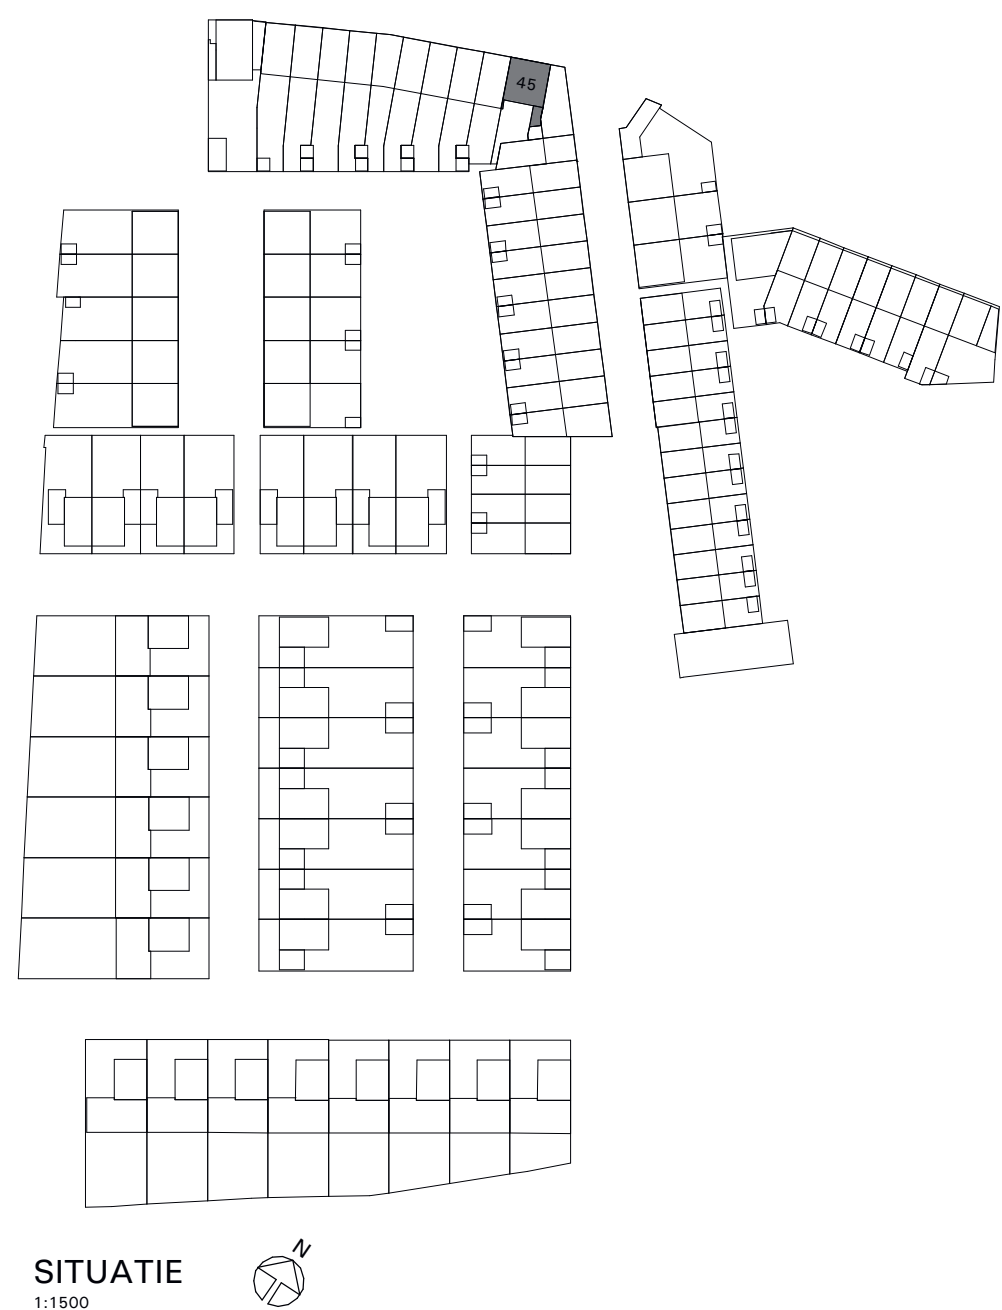


SITUATIE
1:1500

RENVOOI

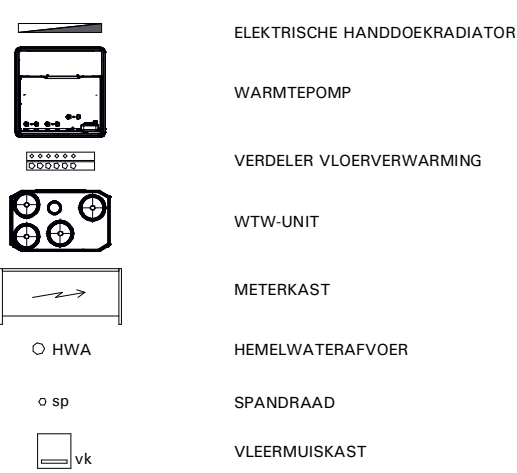

RENVOOI INSTALLATIES

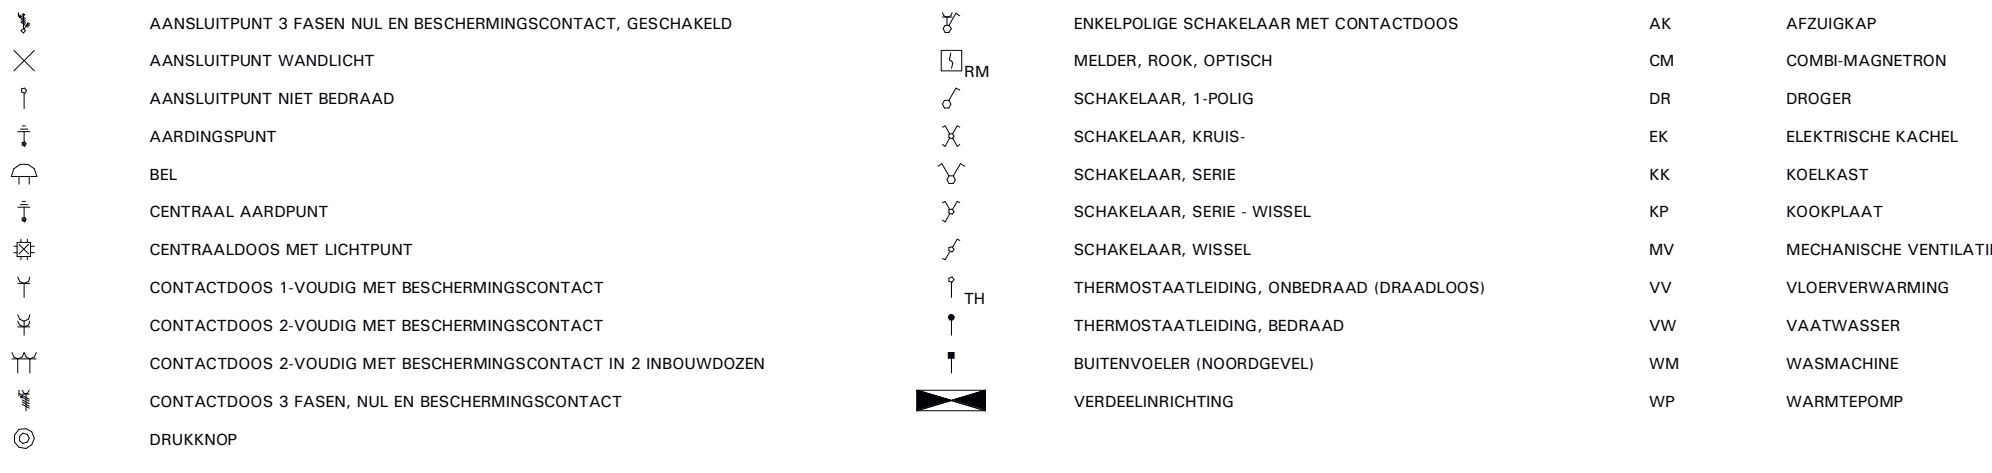

VAN
BESOUW
GOIRLE

Waar stijlvol
en stoer wonen
verwoven zijn


BOUWKUNDIGE
VERKOOPTEKENING
Type Kantoorwoning
Bouwnummer 45
Tekening 06-045
Versie 1 | 09-05-2020
Schaal 1:50/1:100/1:1500

NBU Nederlandse Bouw Unie
ontwikkelt en bouwt uw thuis


BEDAUX DE BROUWER ARCHITECTEN




VOORGEVEL
1 : 100

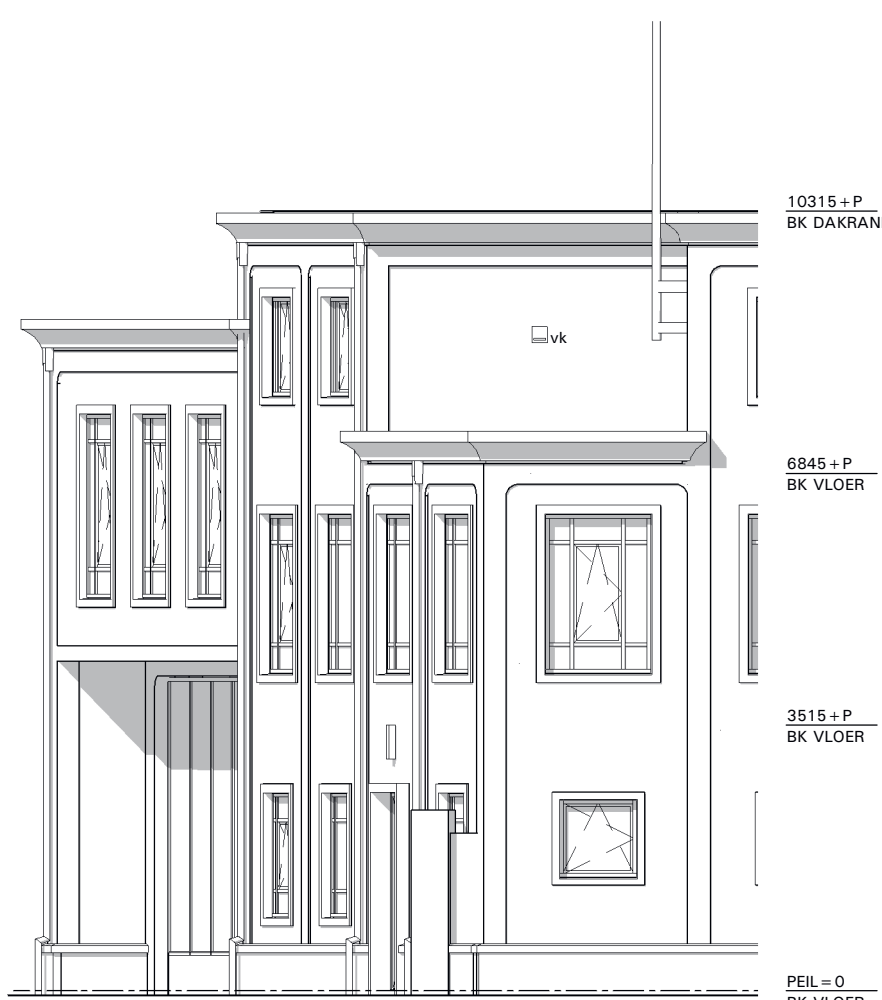


RECHTER ZIJGEVEL
1 : 100

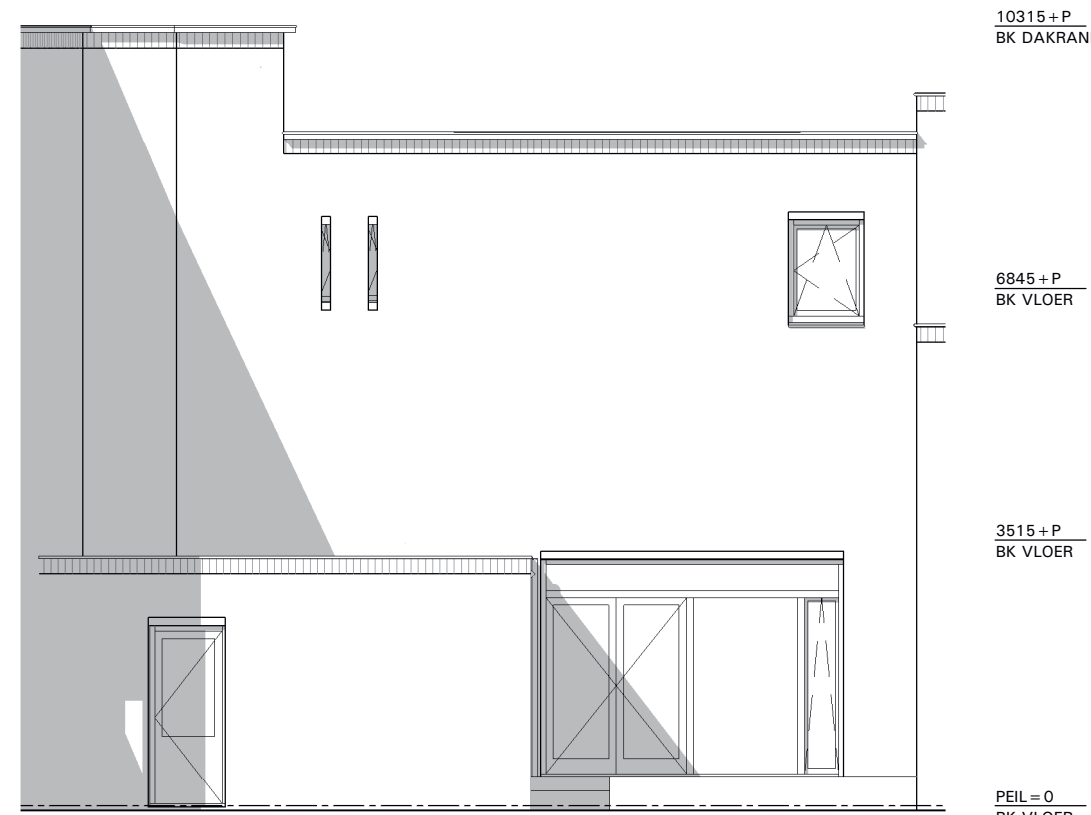


ACHTERGEVEL
1 : 100

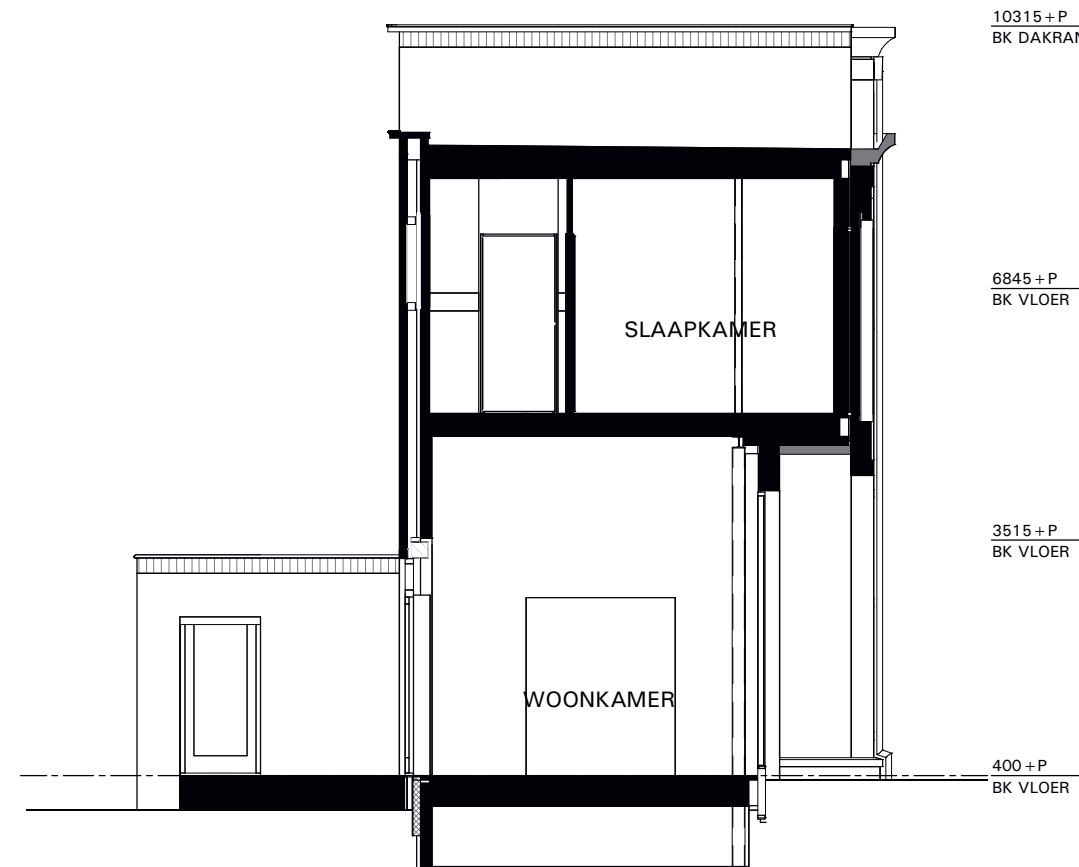


DOORSNEDE
1 : 100

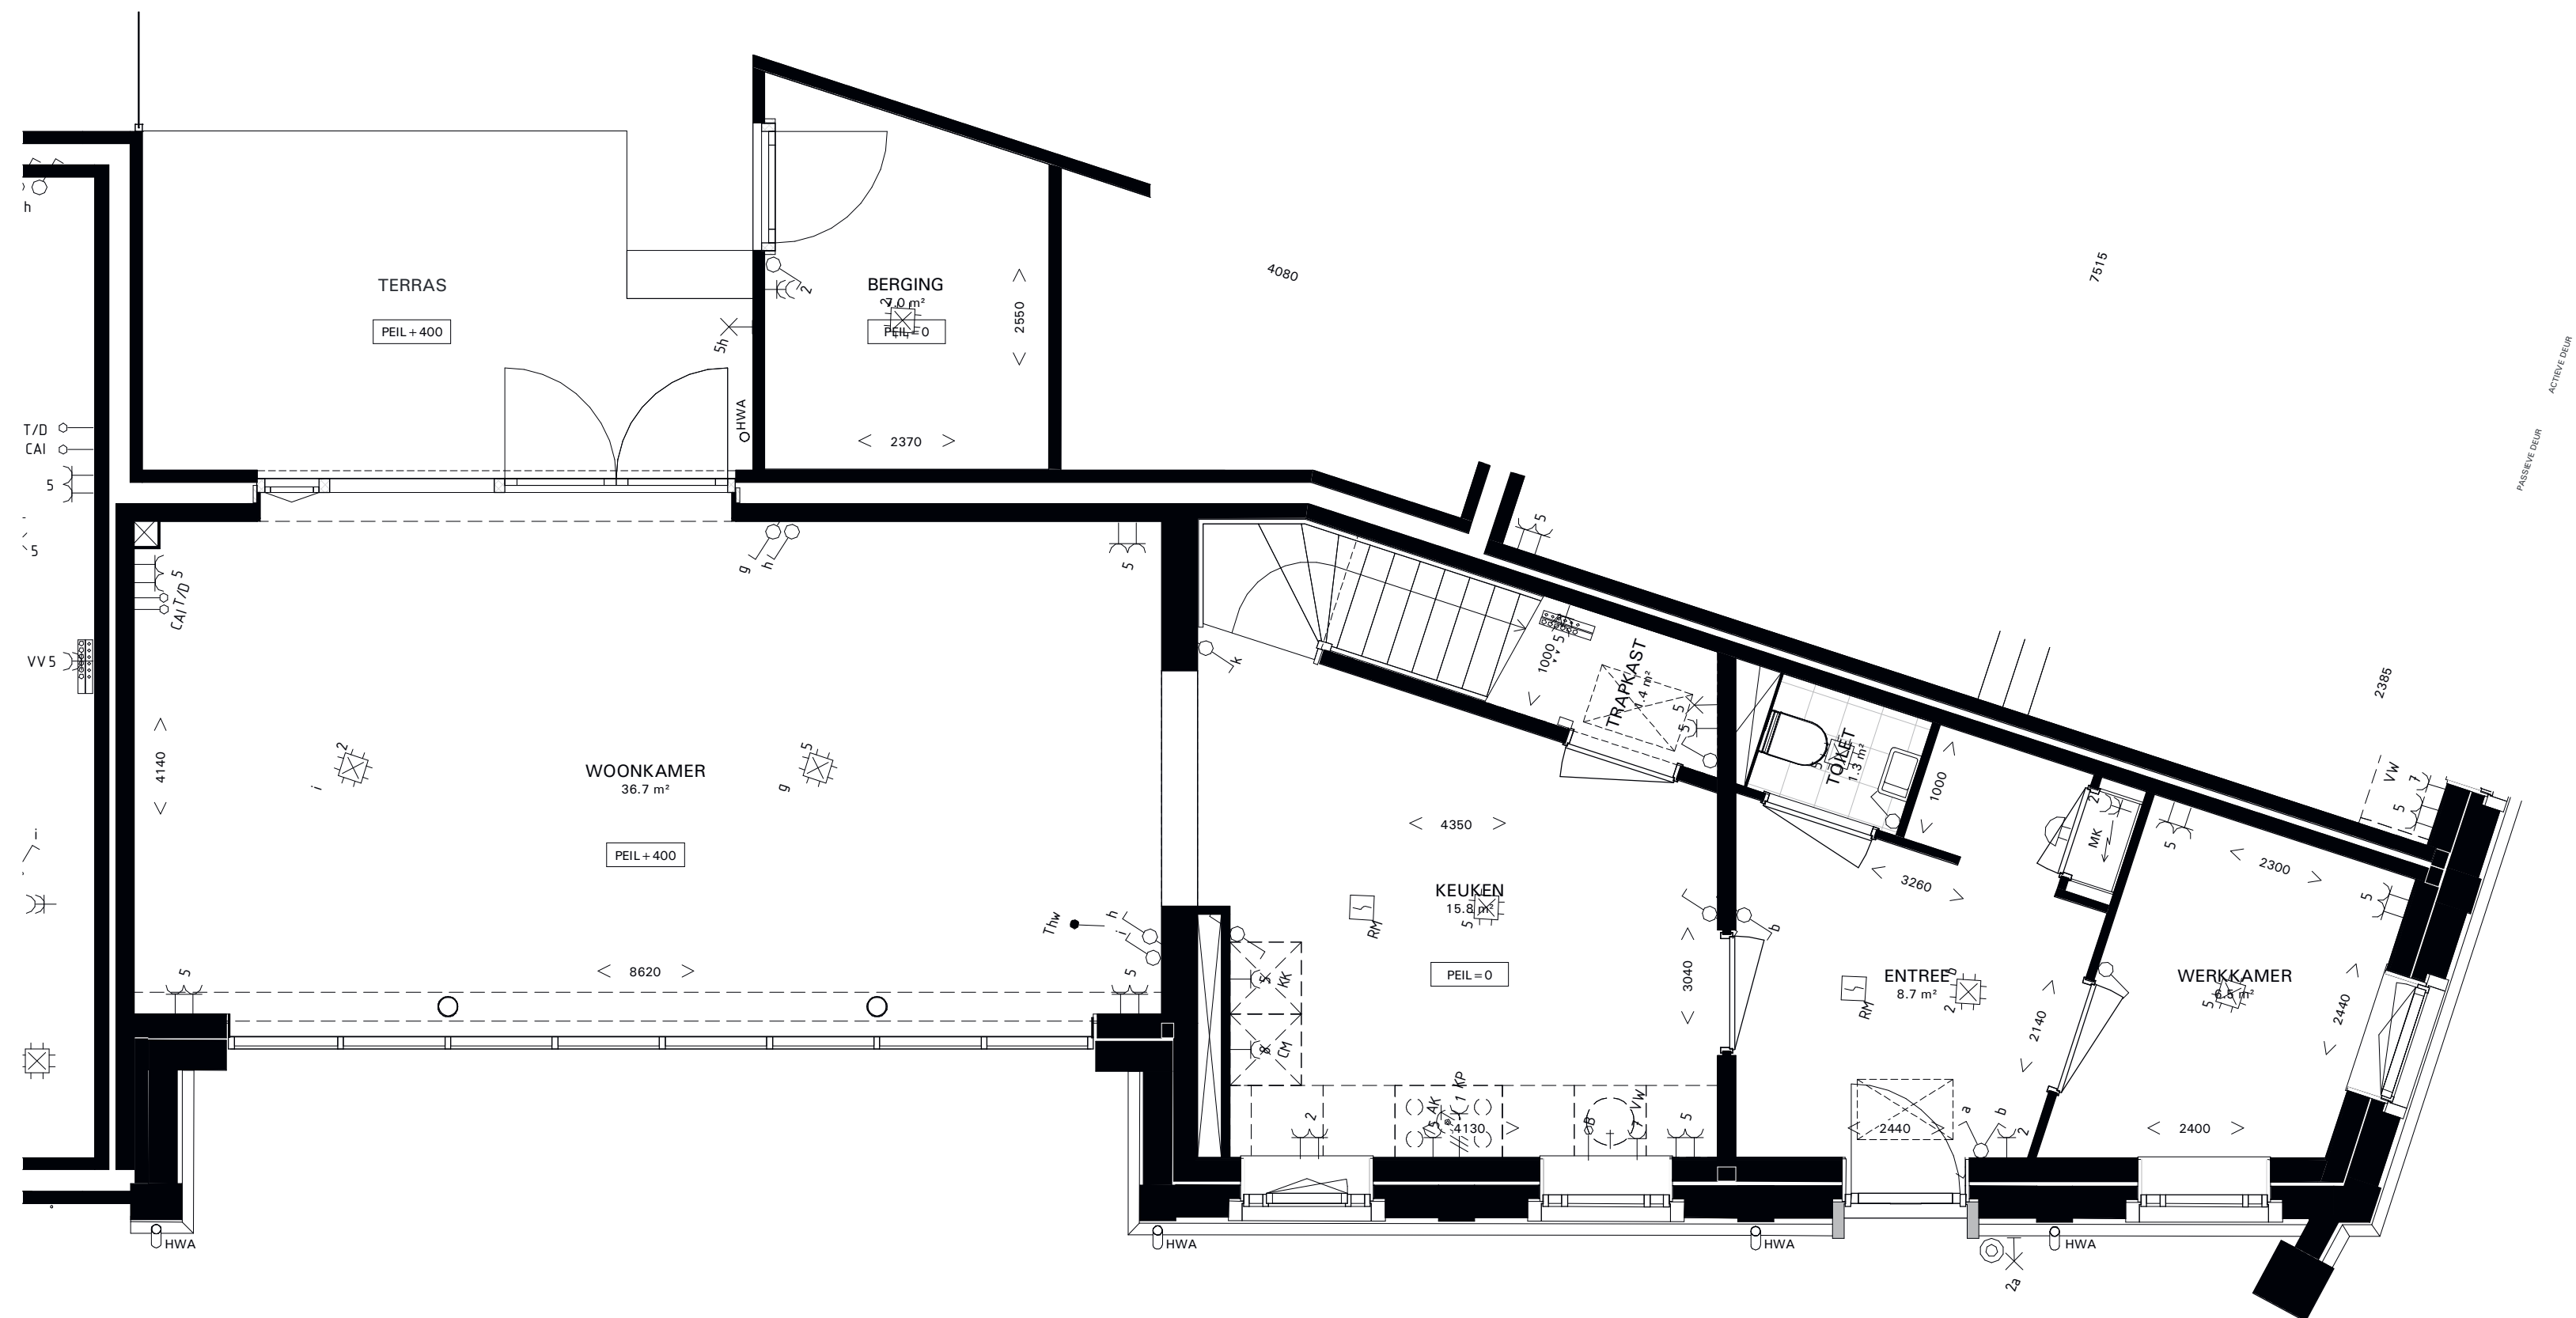


BEGANE GROND
1 : 50

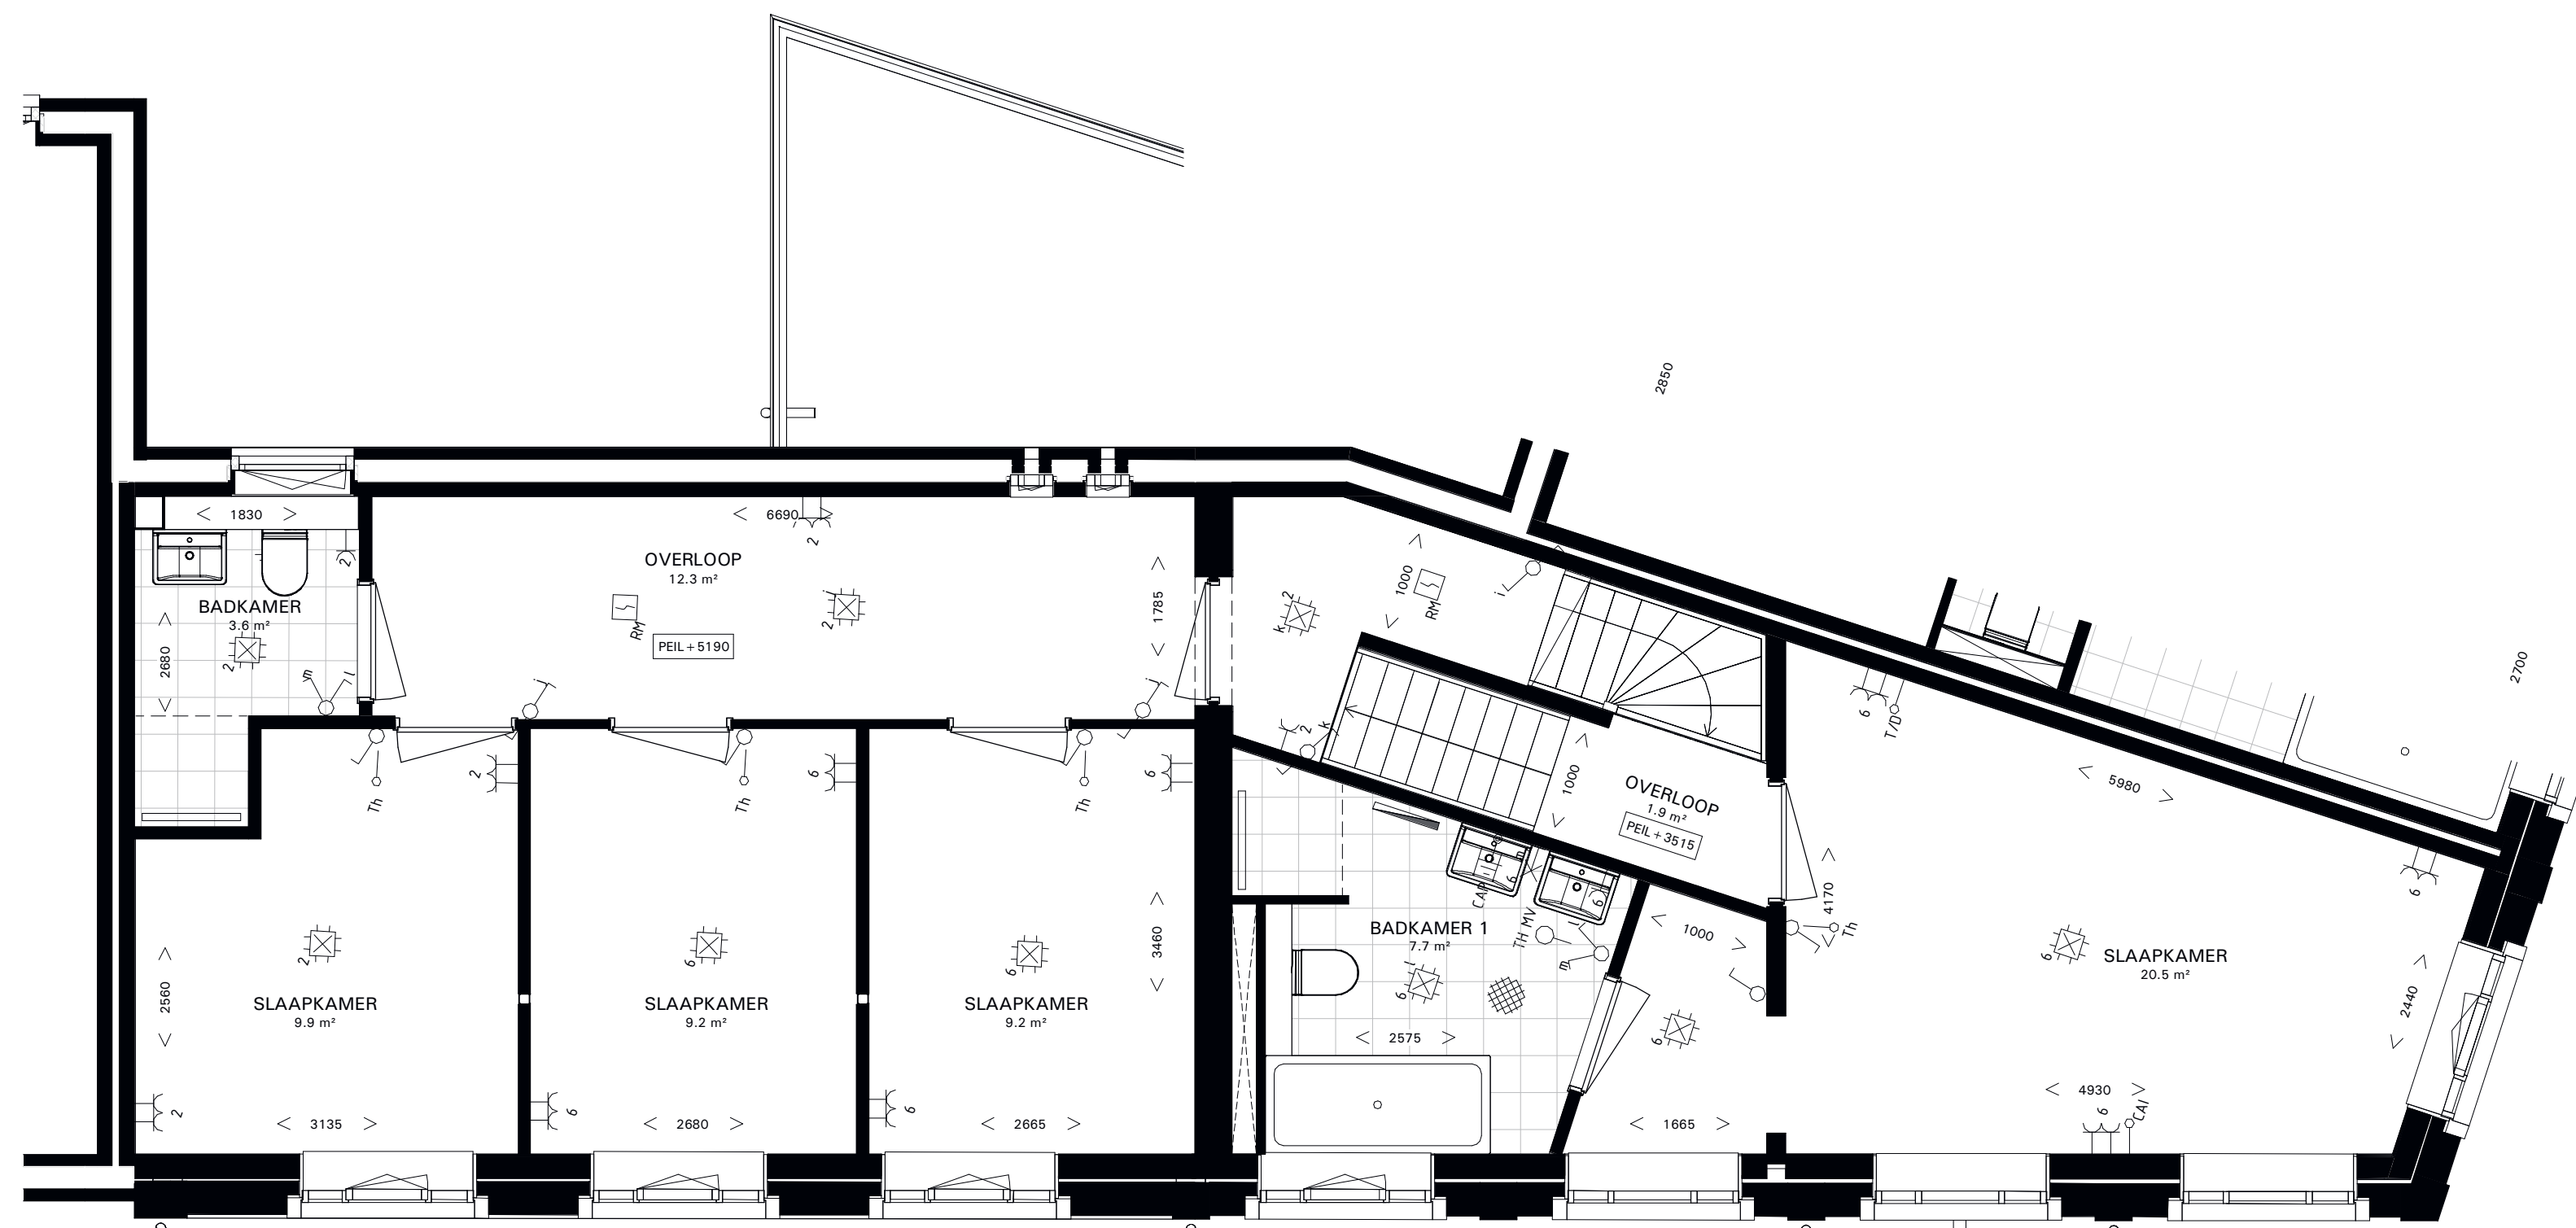

1e VERDIEPING
1 : 50

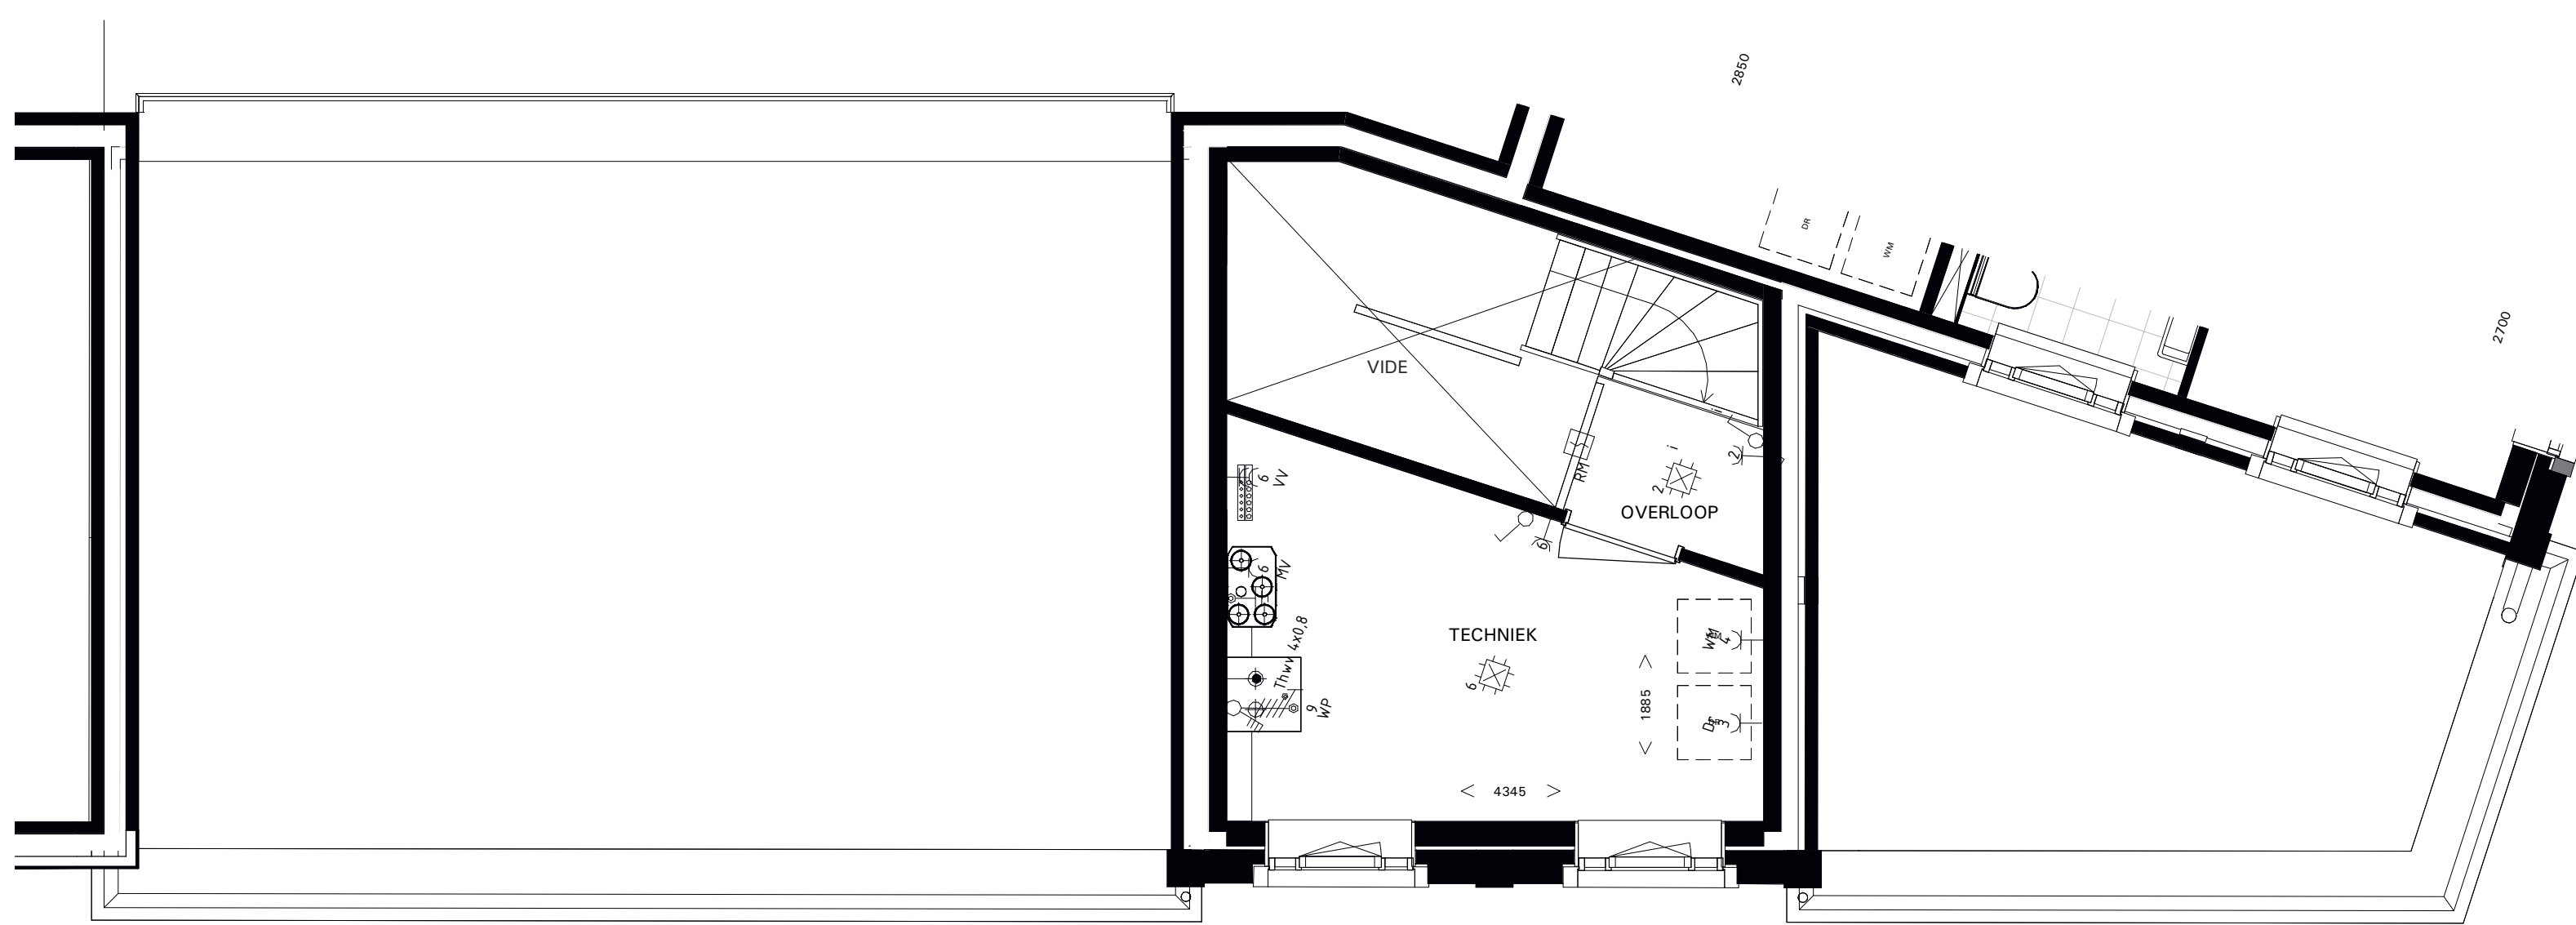


2e VERDIEPING
1 : 50


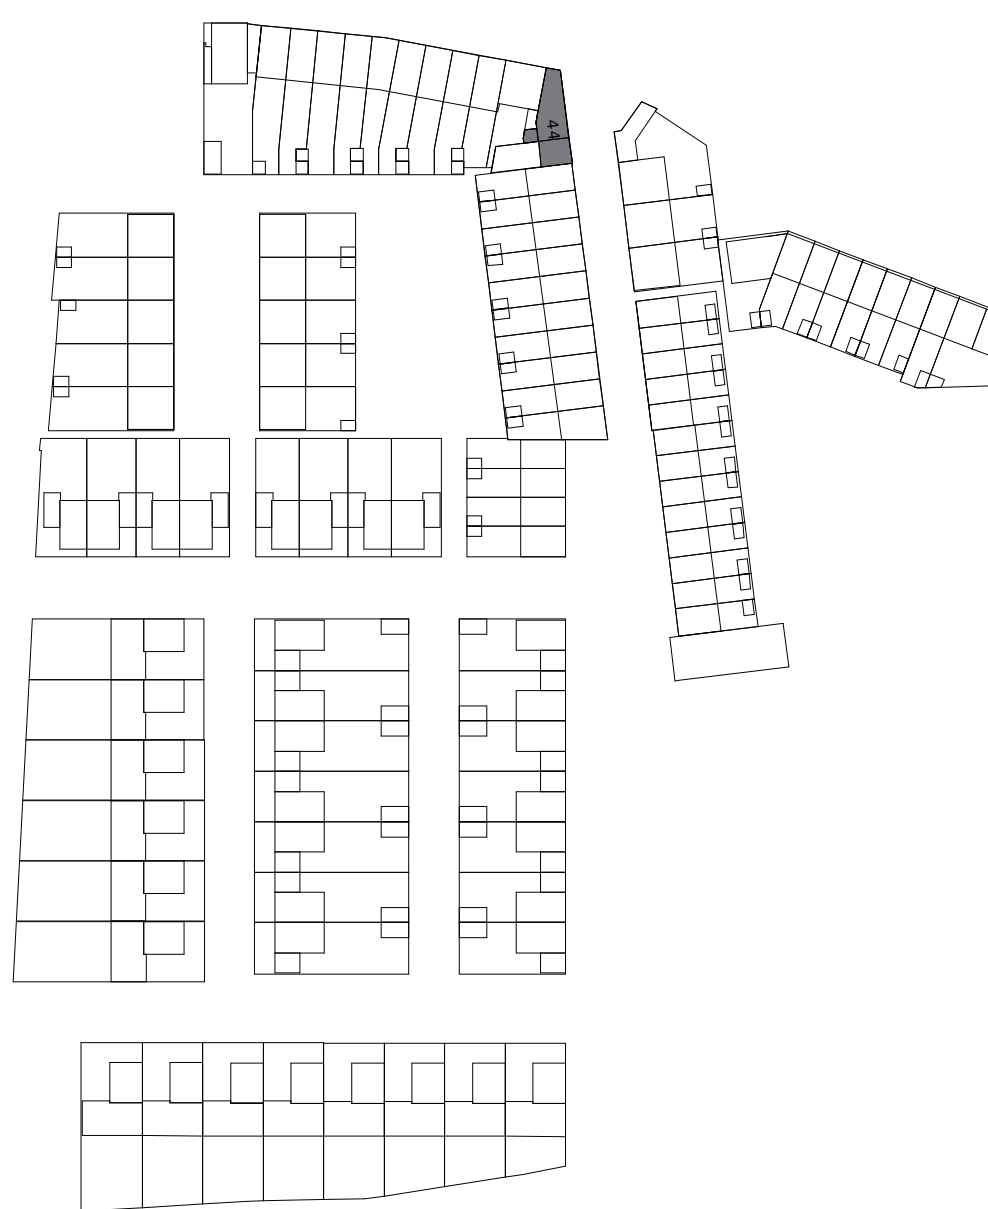


SITUATIE
1 : 1000

RENVOOI

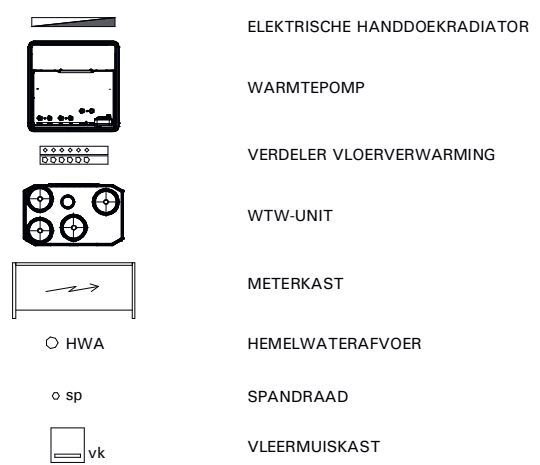

RENVOOI INSTALLATIES

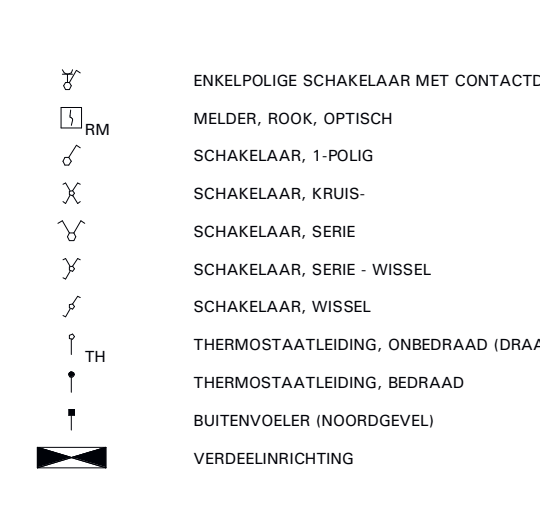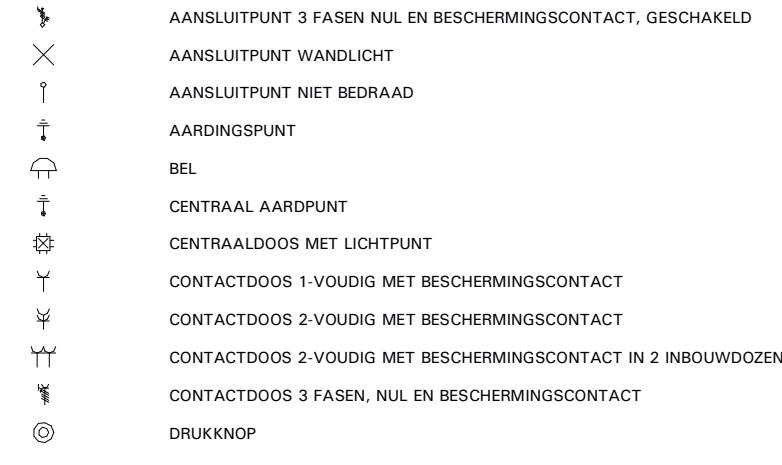


**VAN
BESOUW
GOIRLE**


Waar stijlvol
en stout wonen
vervoeren zijn

**BOUWKUNDIGE
VERKOOPTEKENING**
Type: Kantoor woning
Bouwnummer: 44
Tekening: VK-044
Versie: 1 | 09-05-2020
Schaal: 150 / 1100 / 11500


NBU Nederlandse Bouw Unie
ontwikkelt en bouwt uw thuis
BEDAUX DE BROUWER ARCHITECTEN

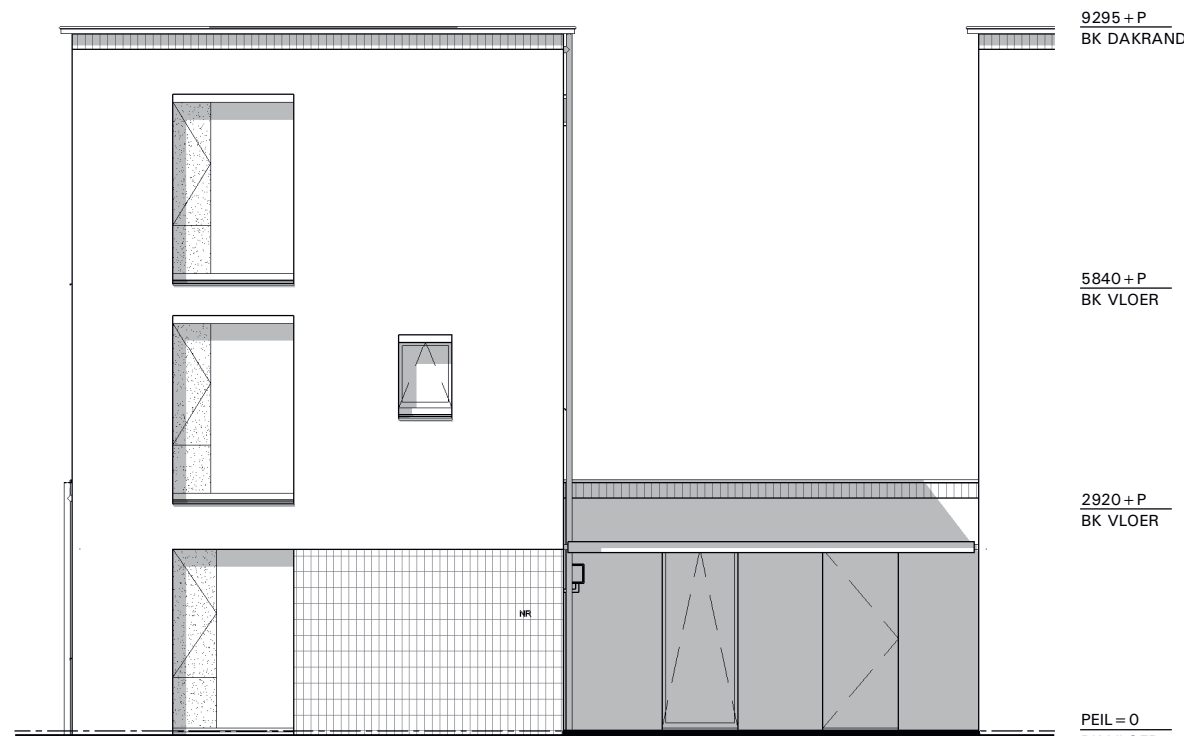


VOORGEVEL
1 : 100

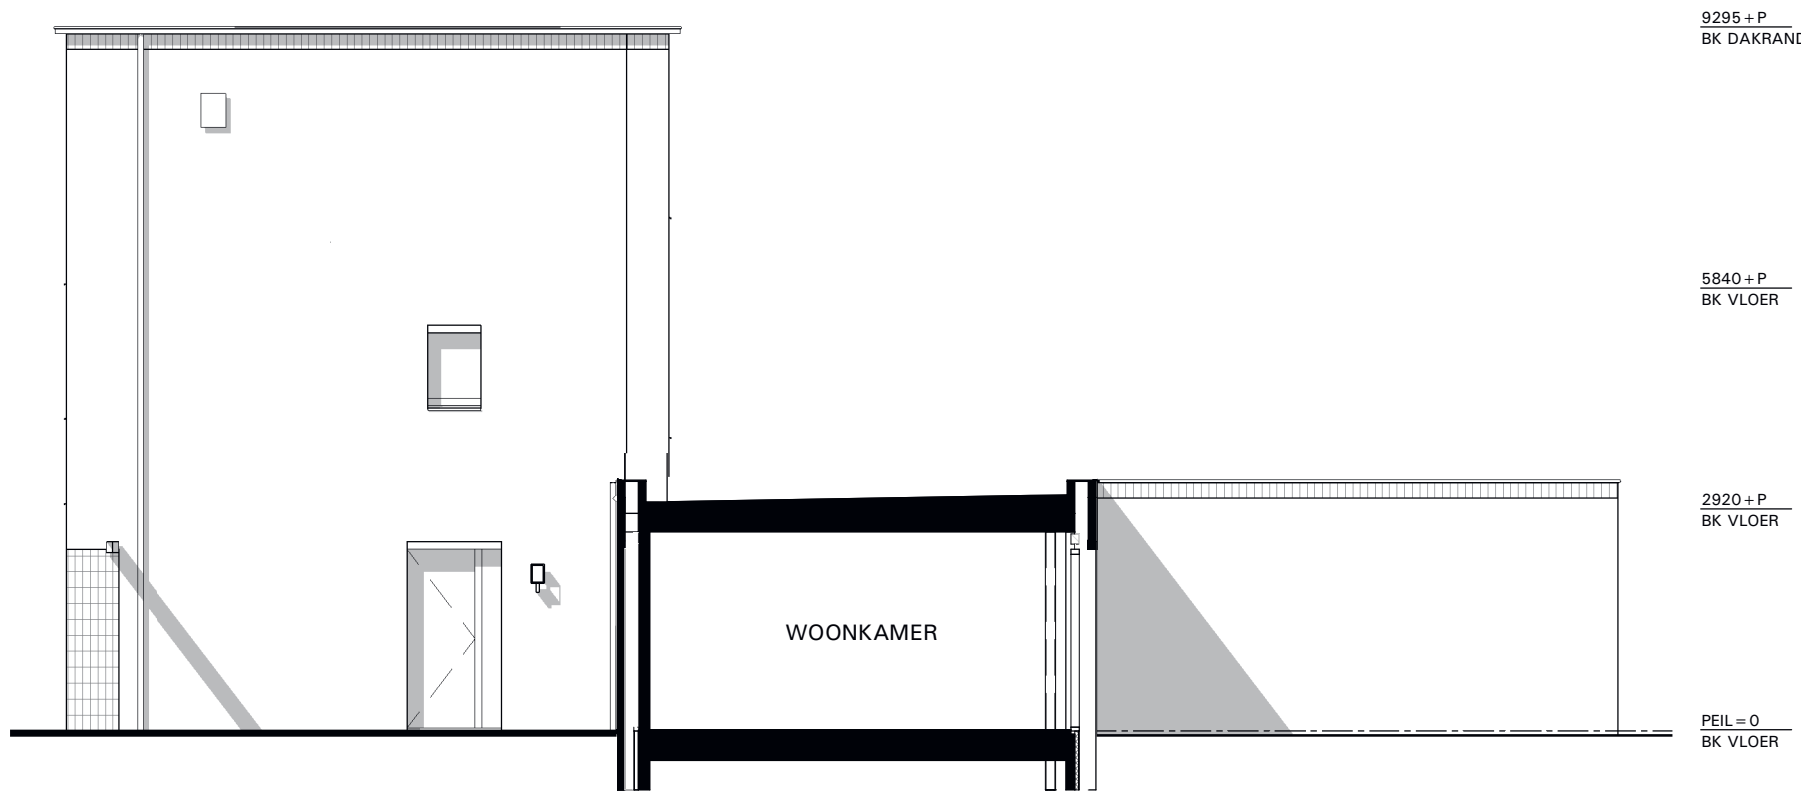


RECHTER ZIJGEVEL / DOORSNEDE
1 : 100

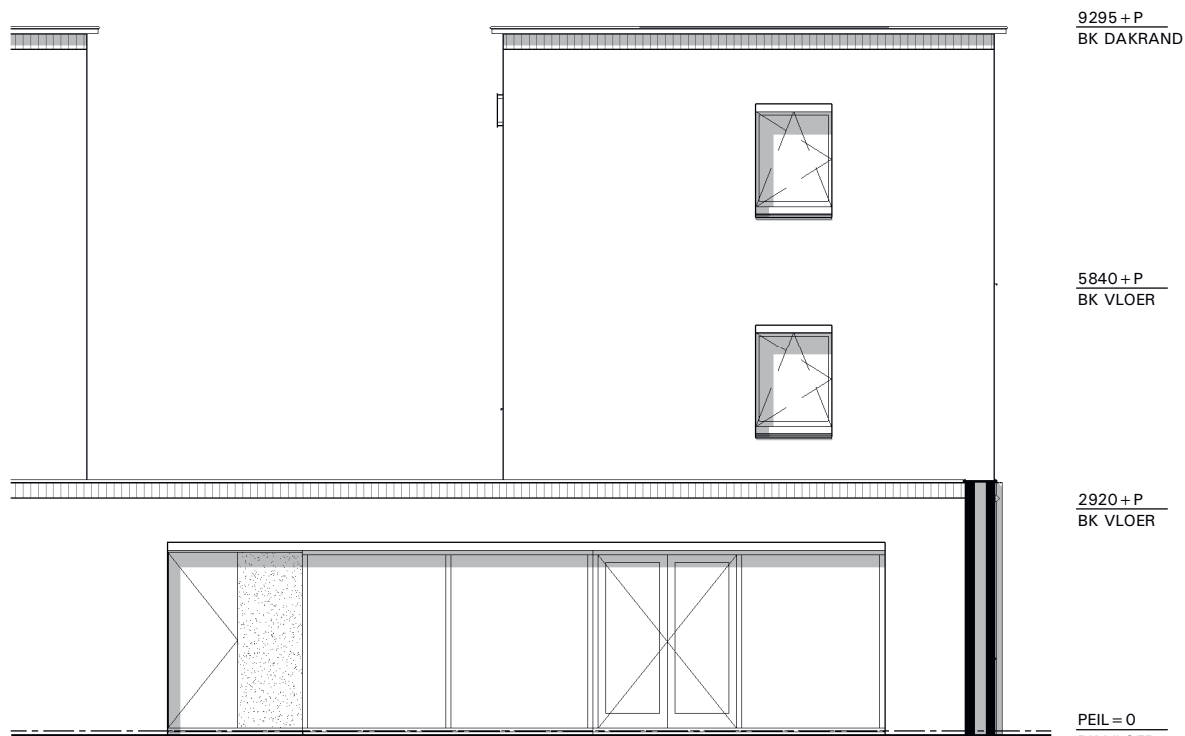


ACHTERGEVEL
1 : 100

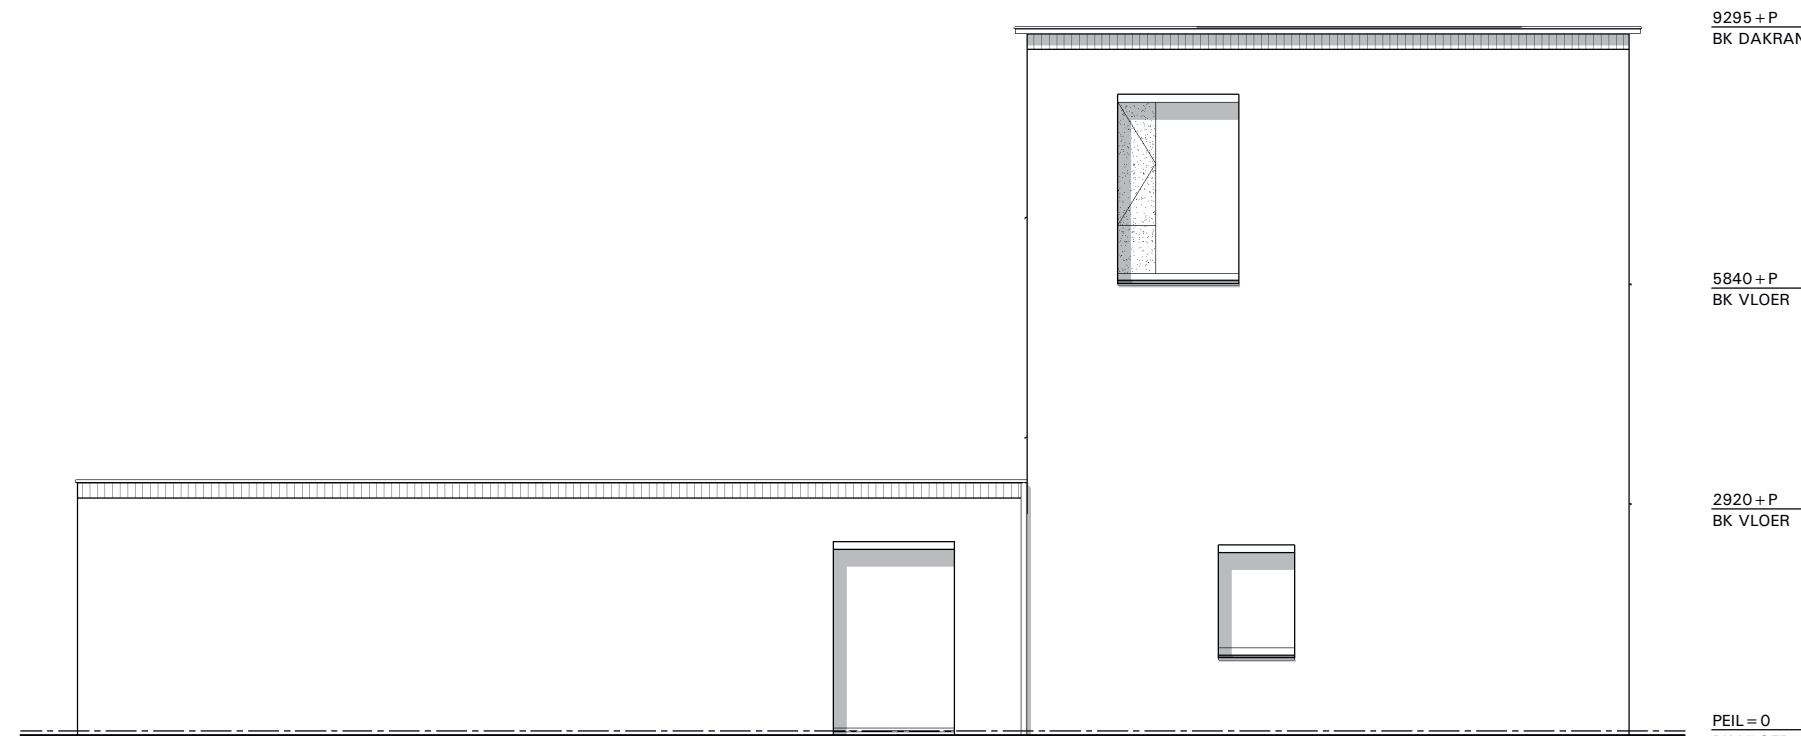

LINKER ZIJGEVEL
1 : 100

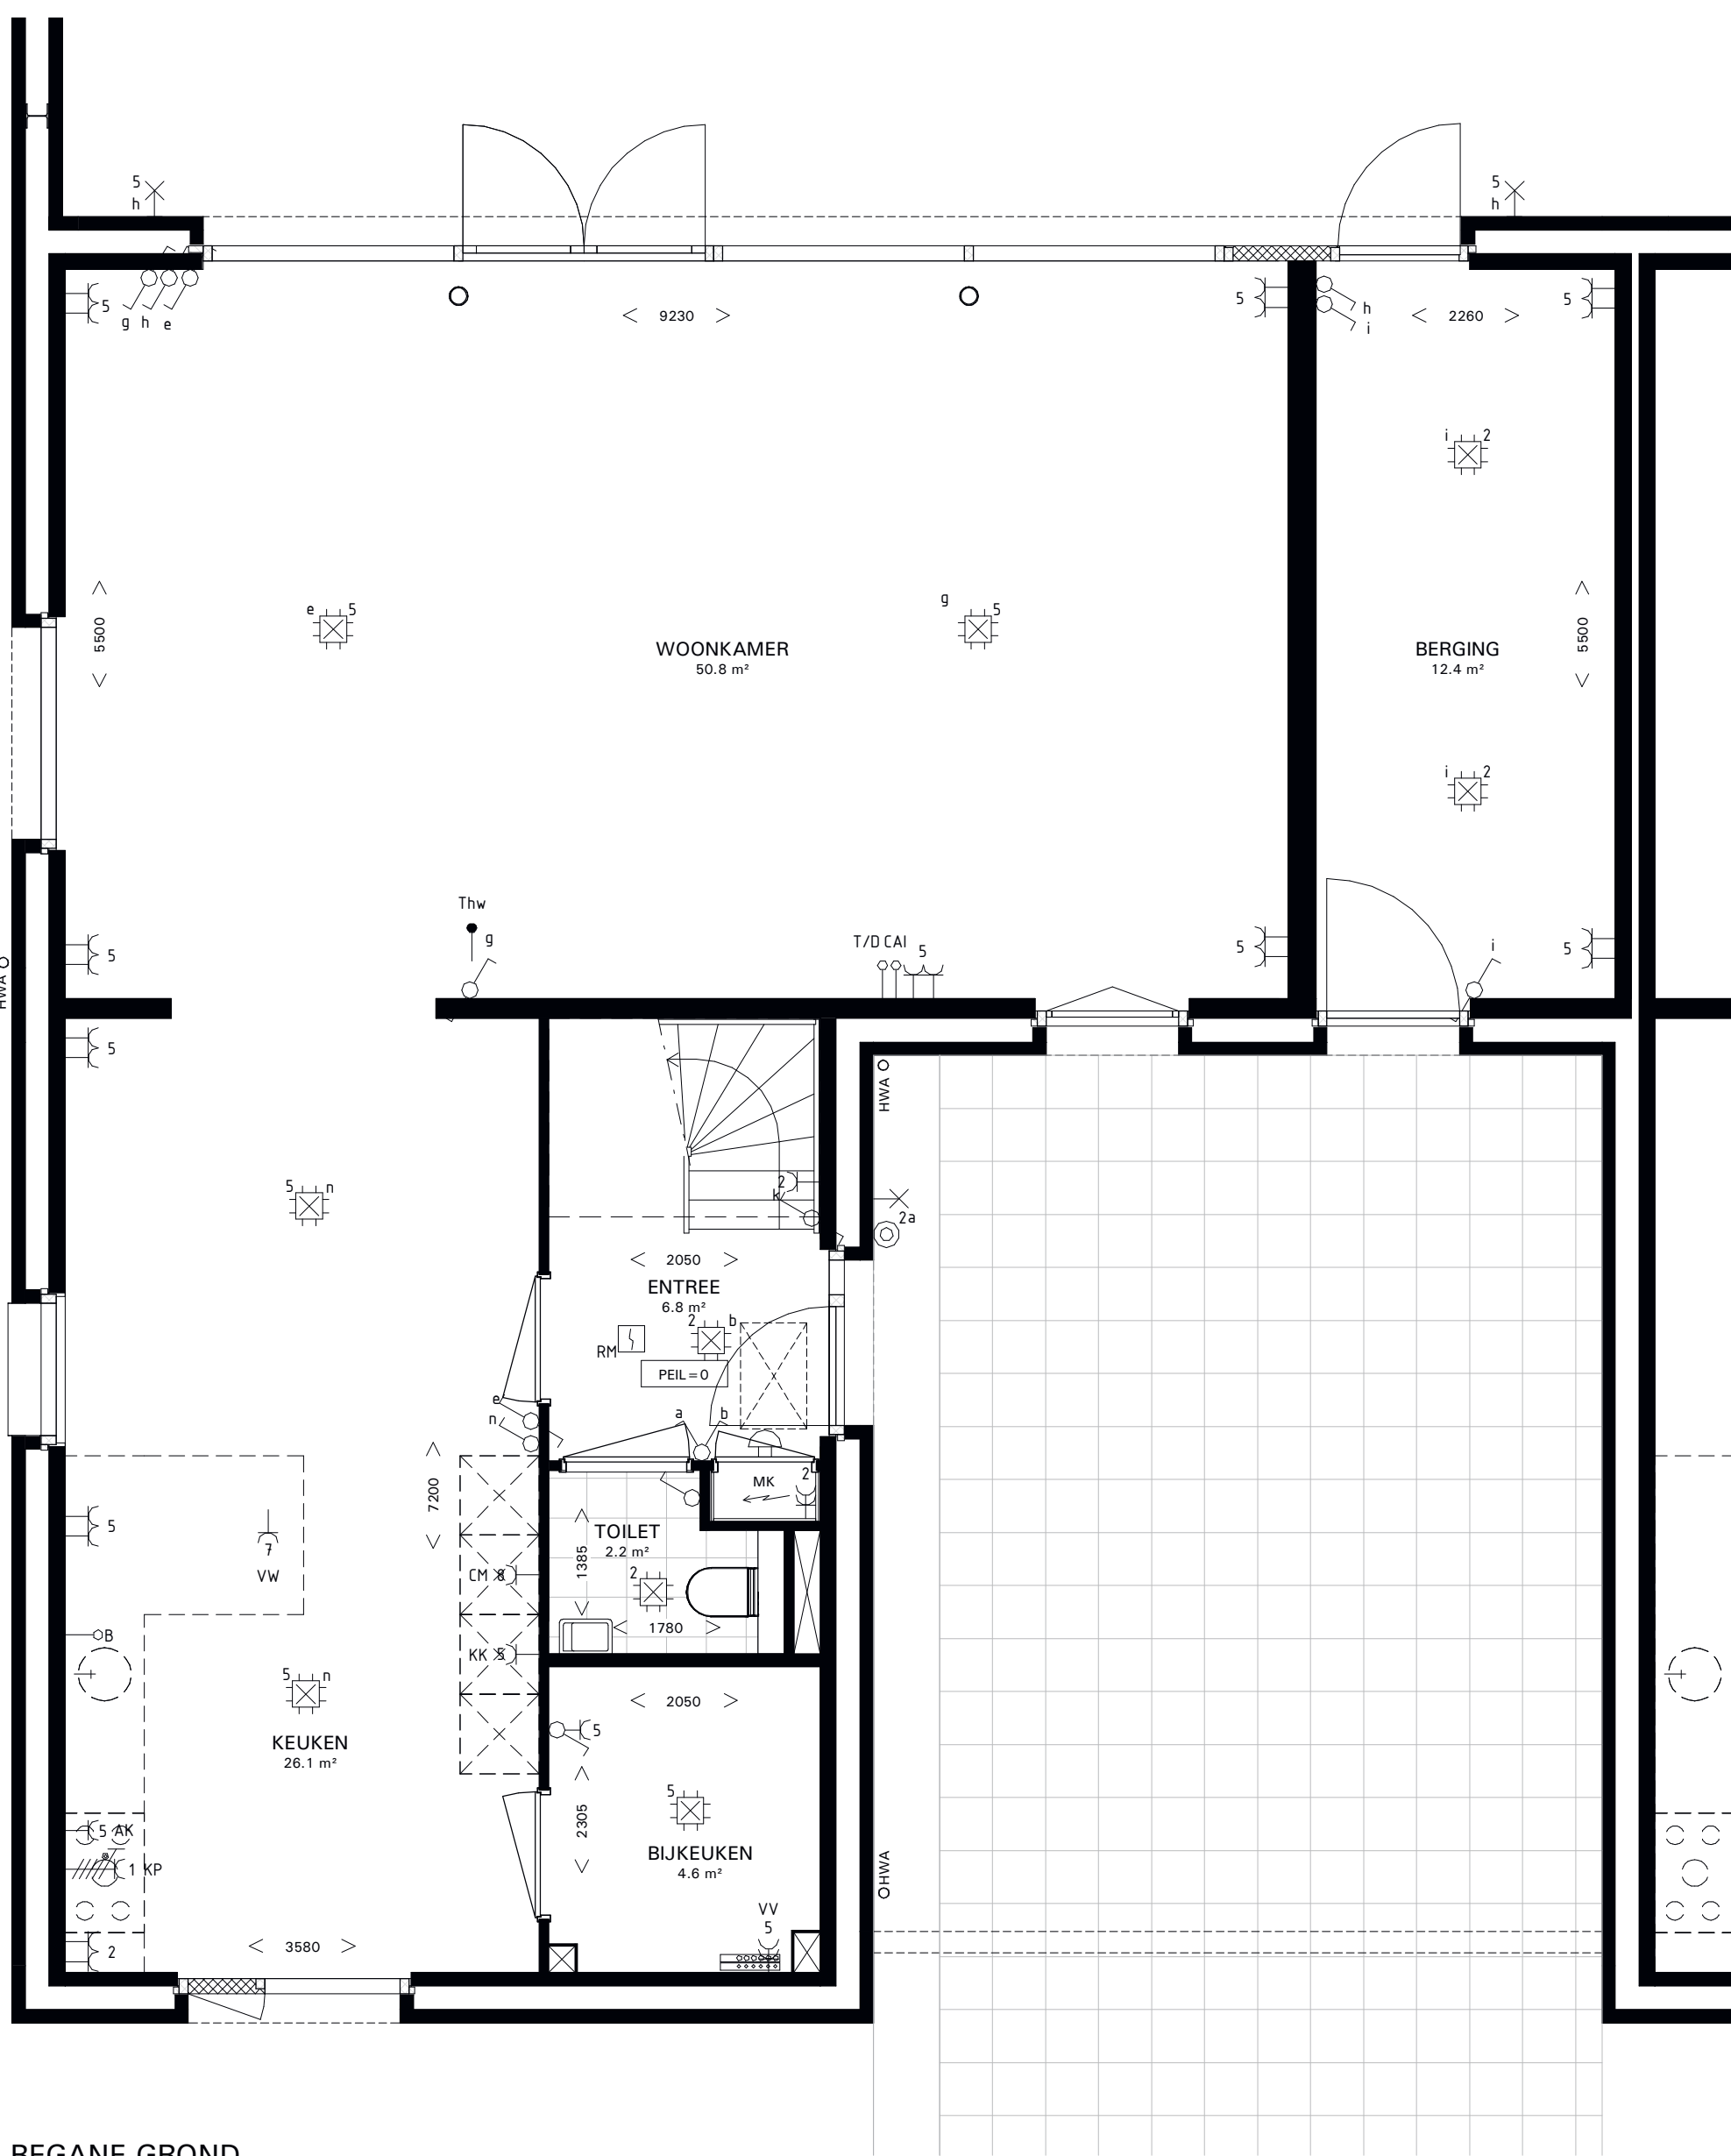


BEGANE GROND
1 : 50

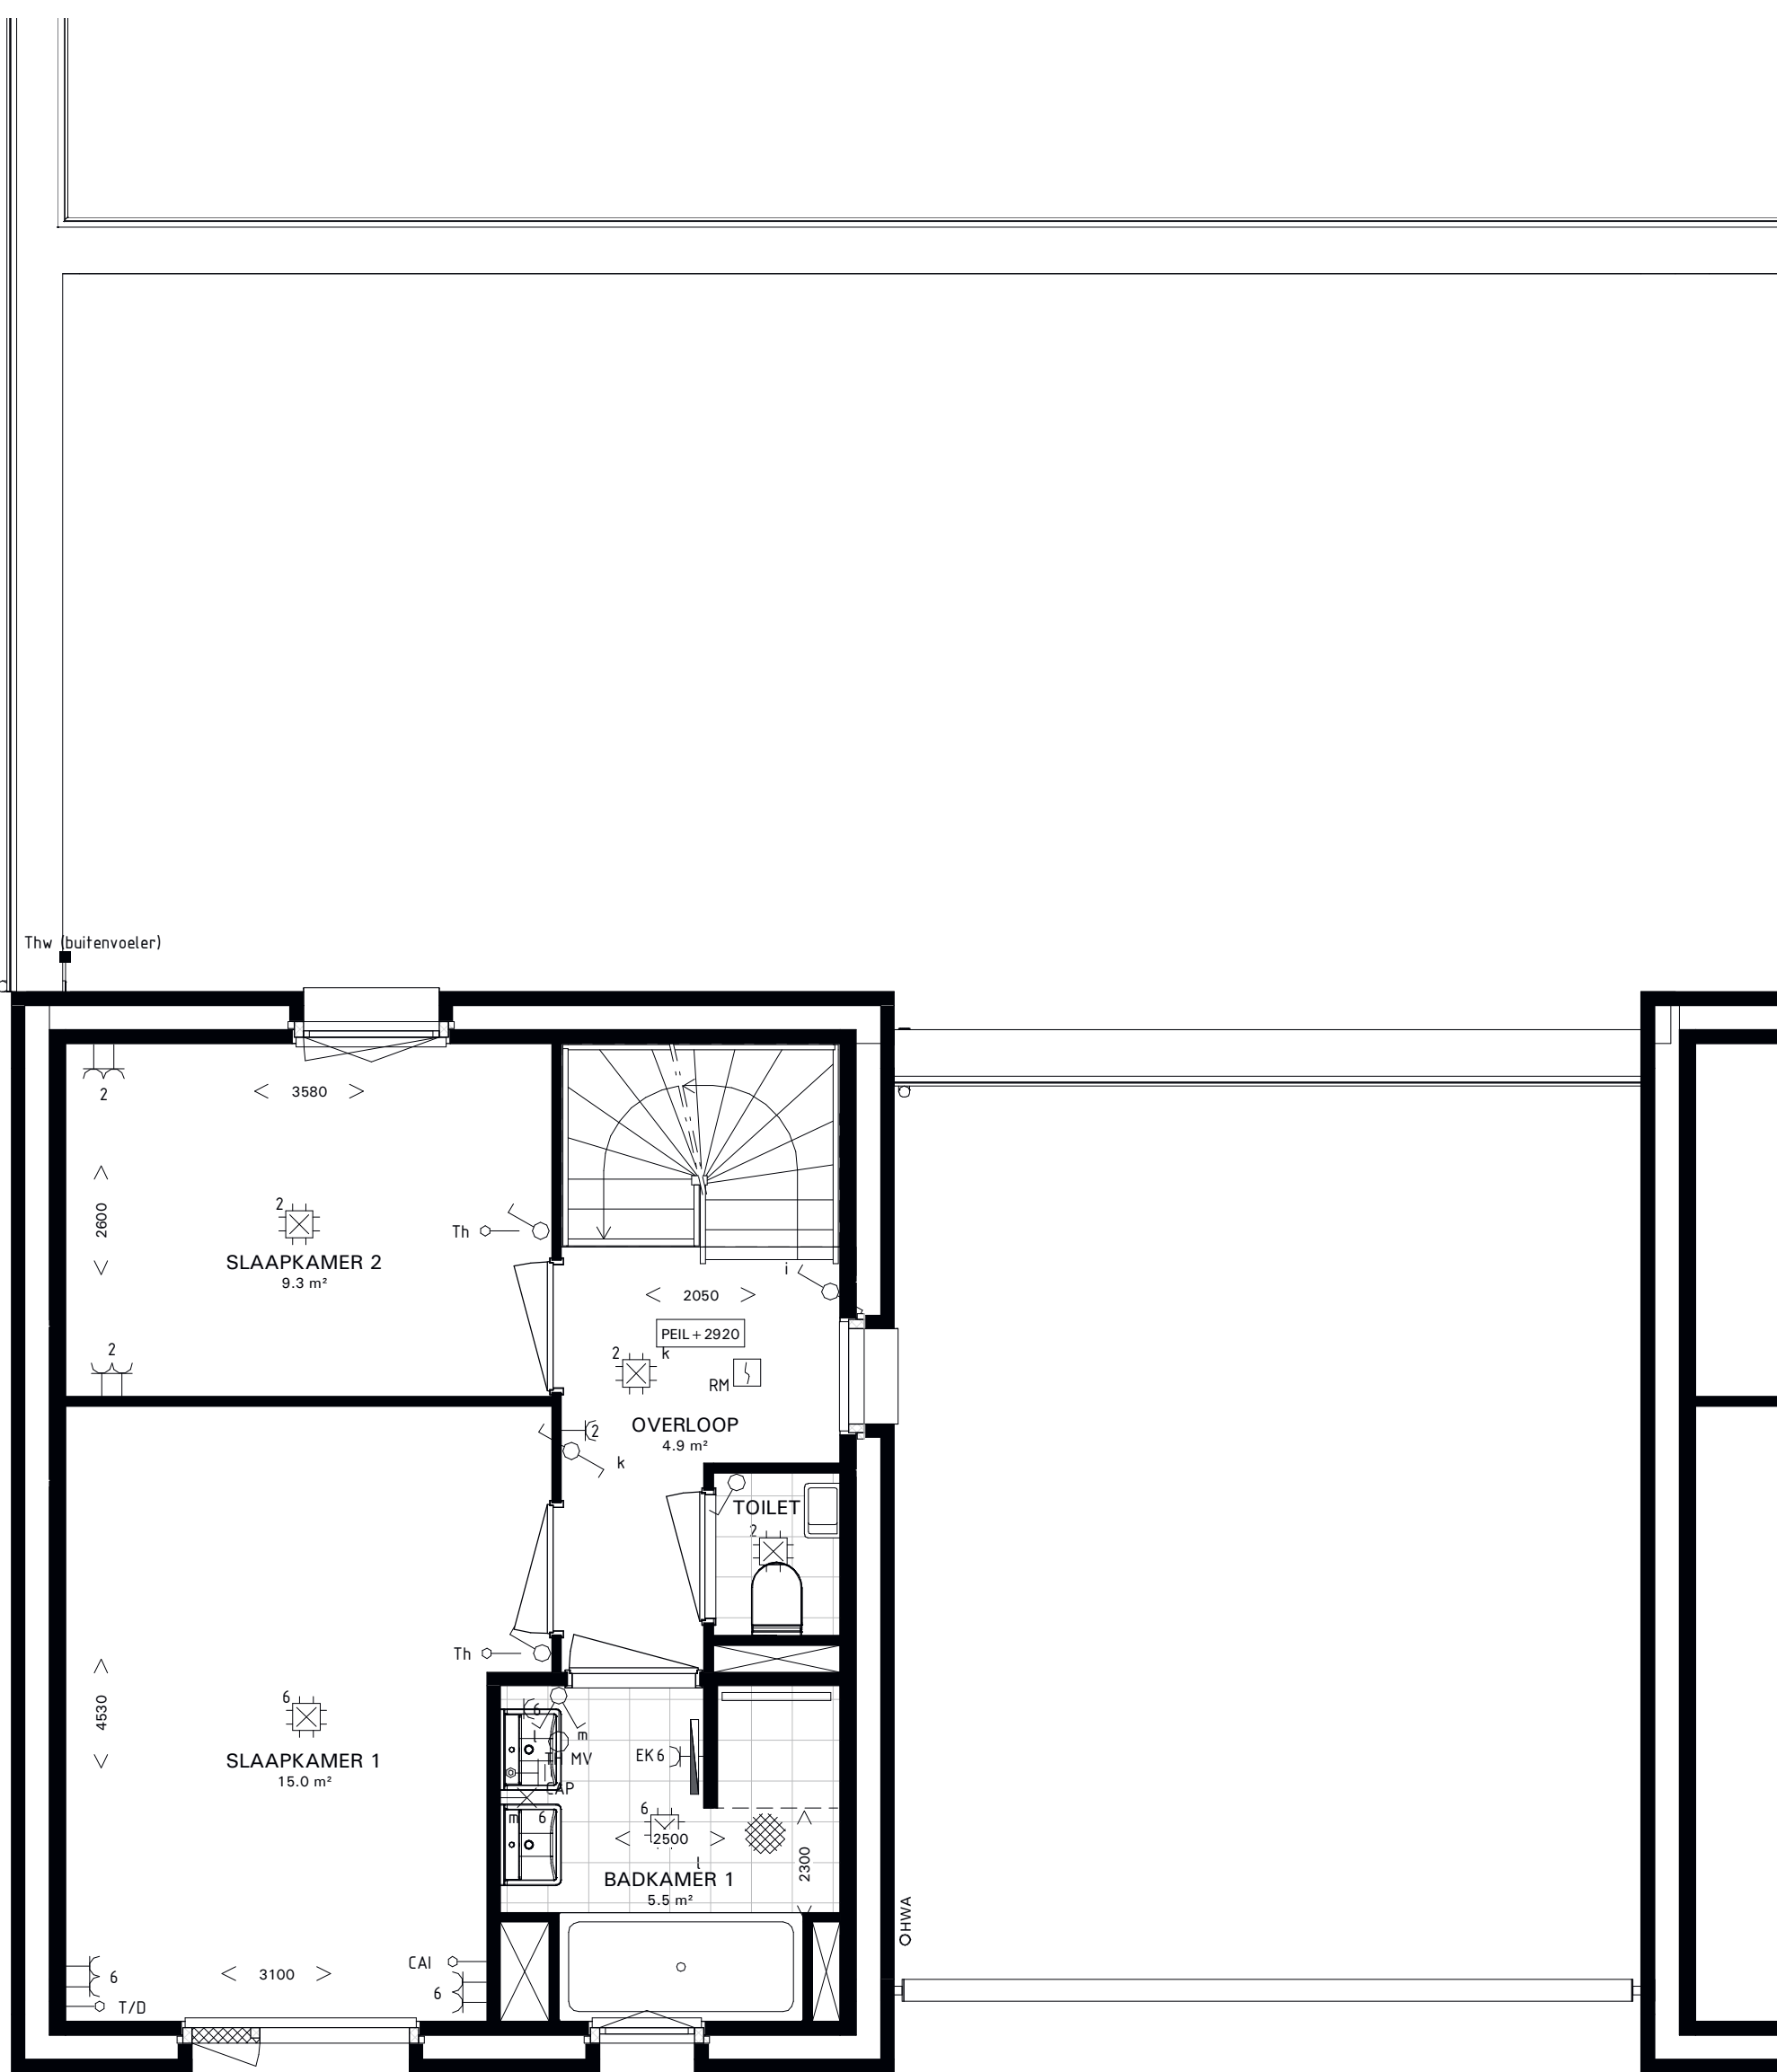



1e VERDIEPING
1 : 50



DOORSNEDE
1 : 100

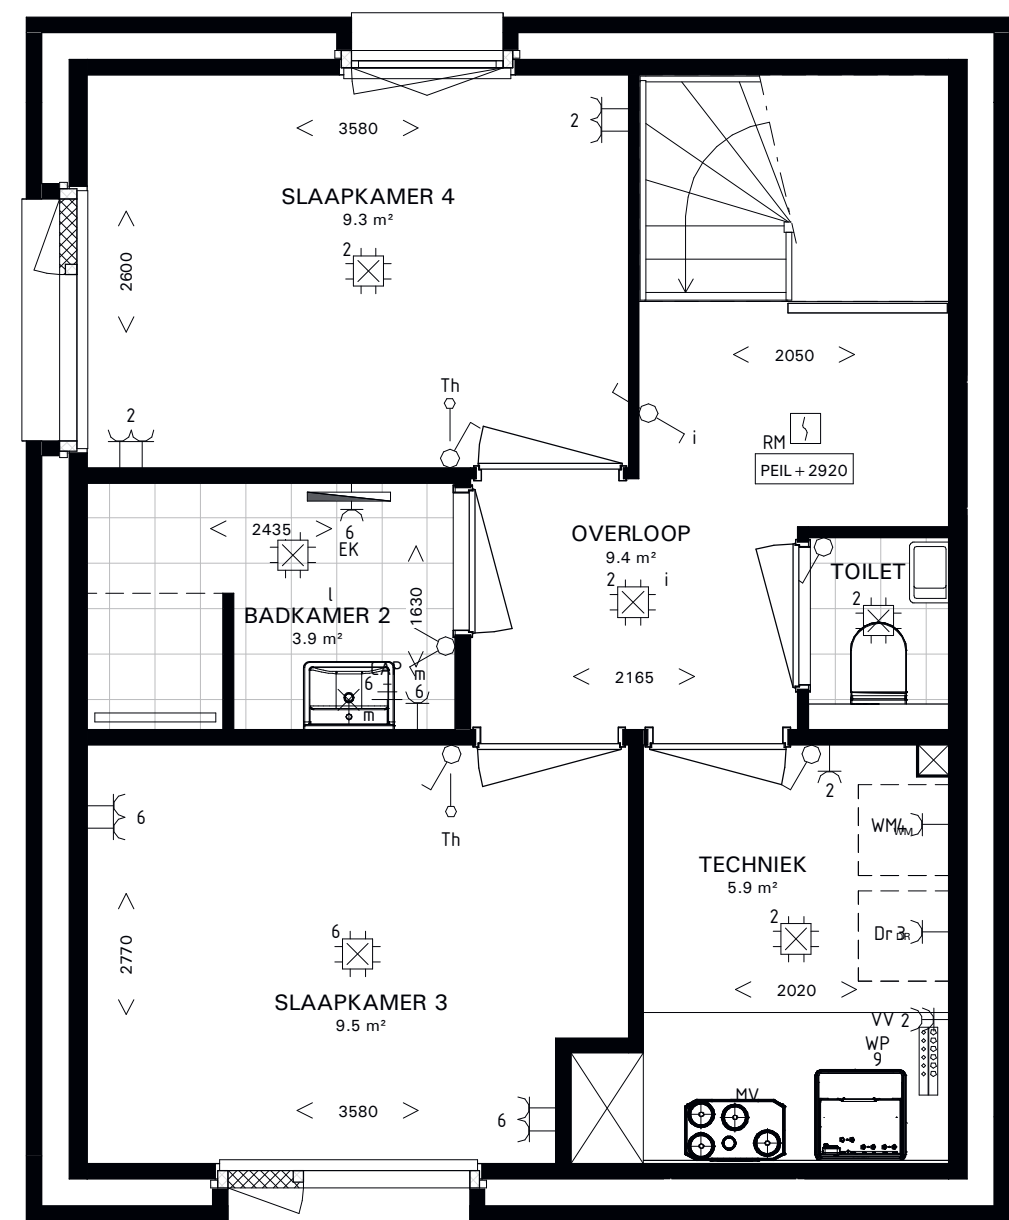


2e VERDIEPING
1 : 50

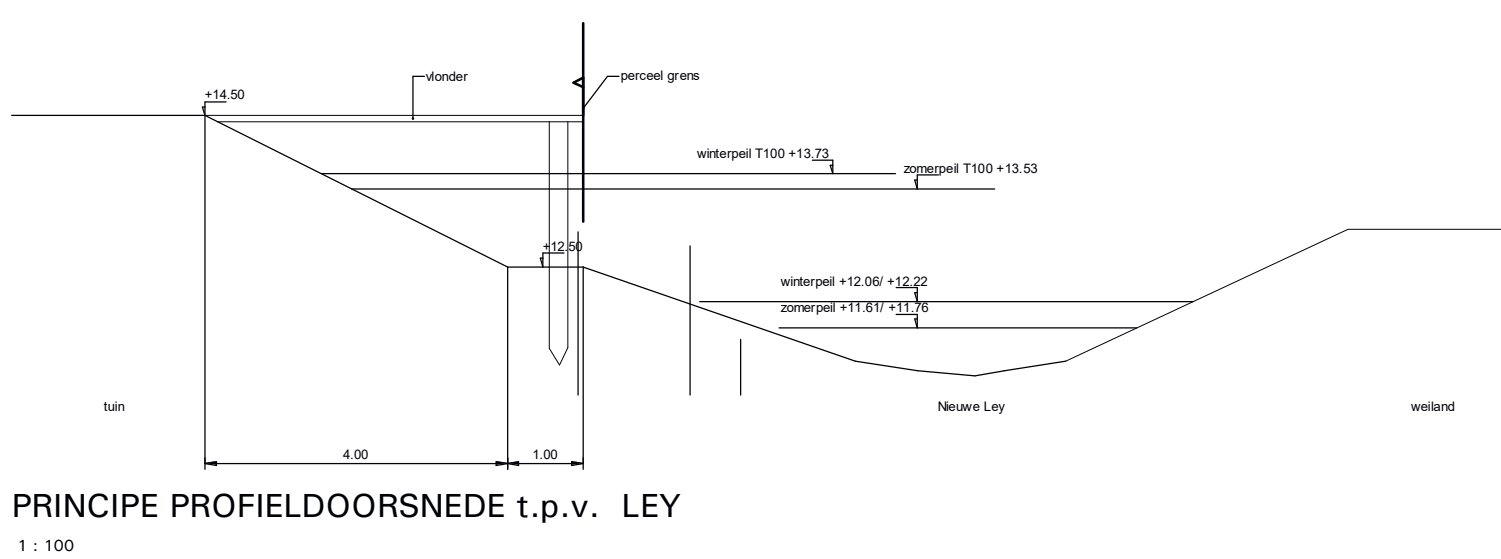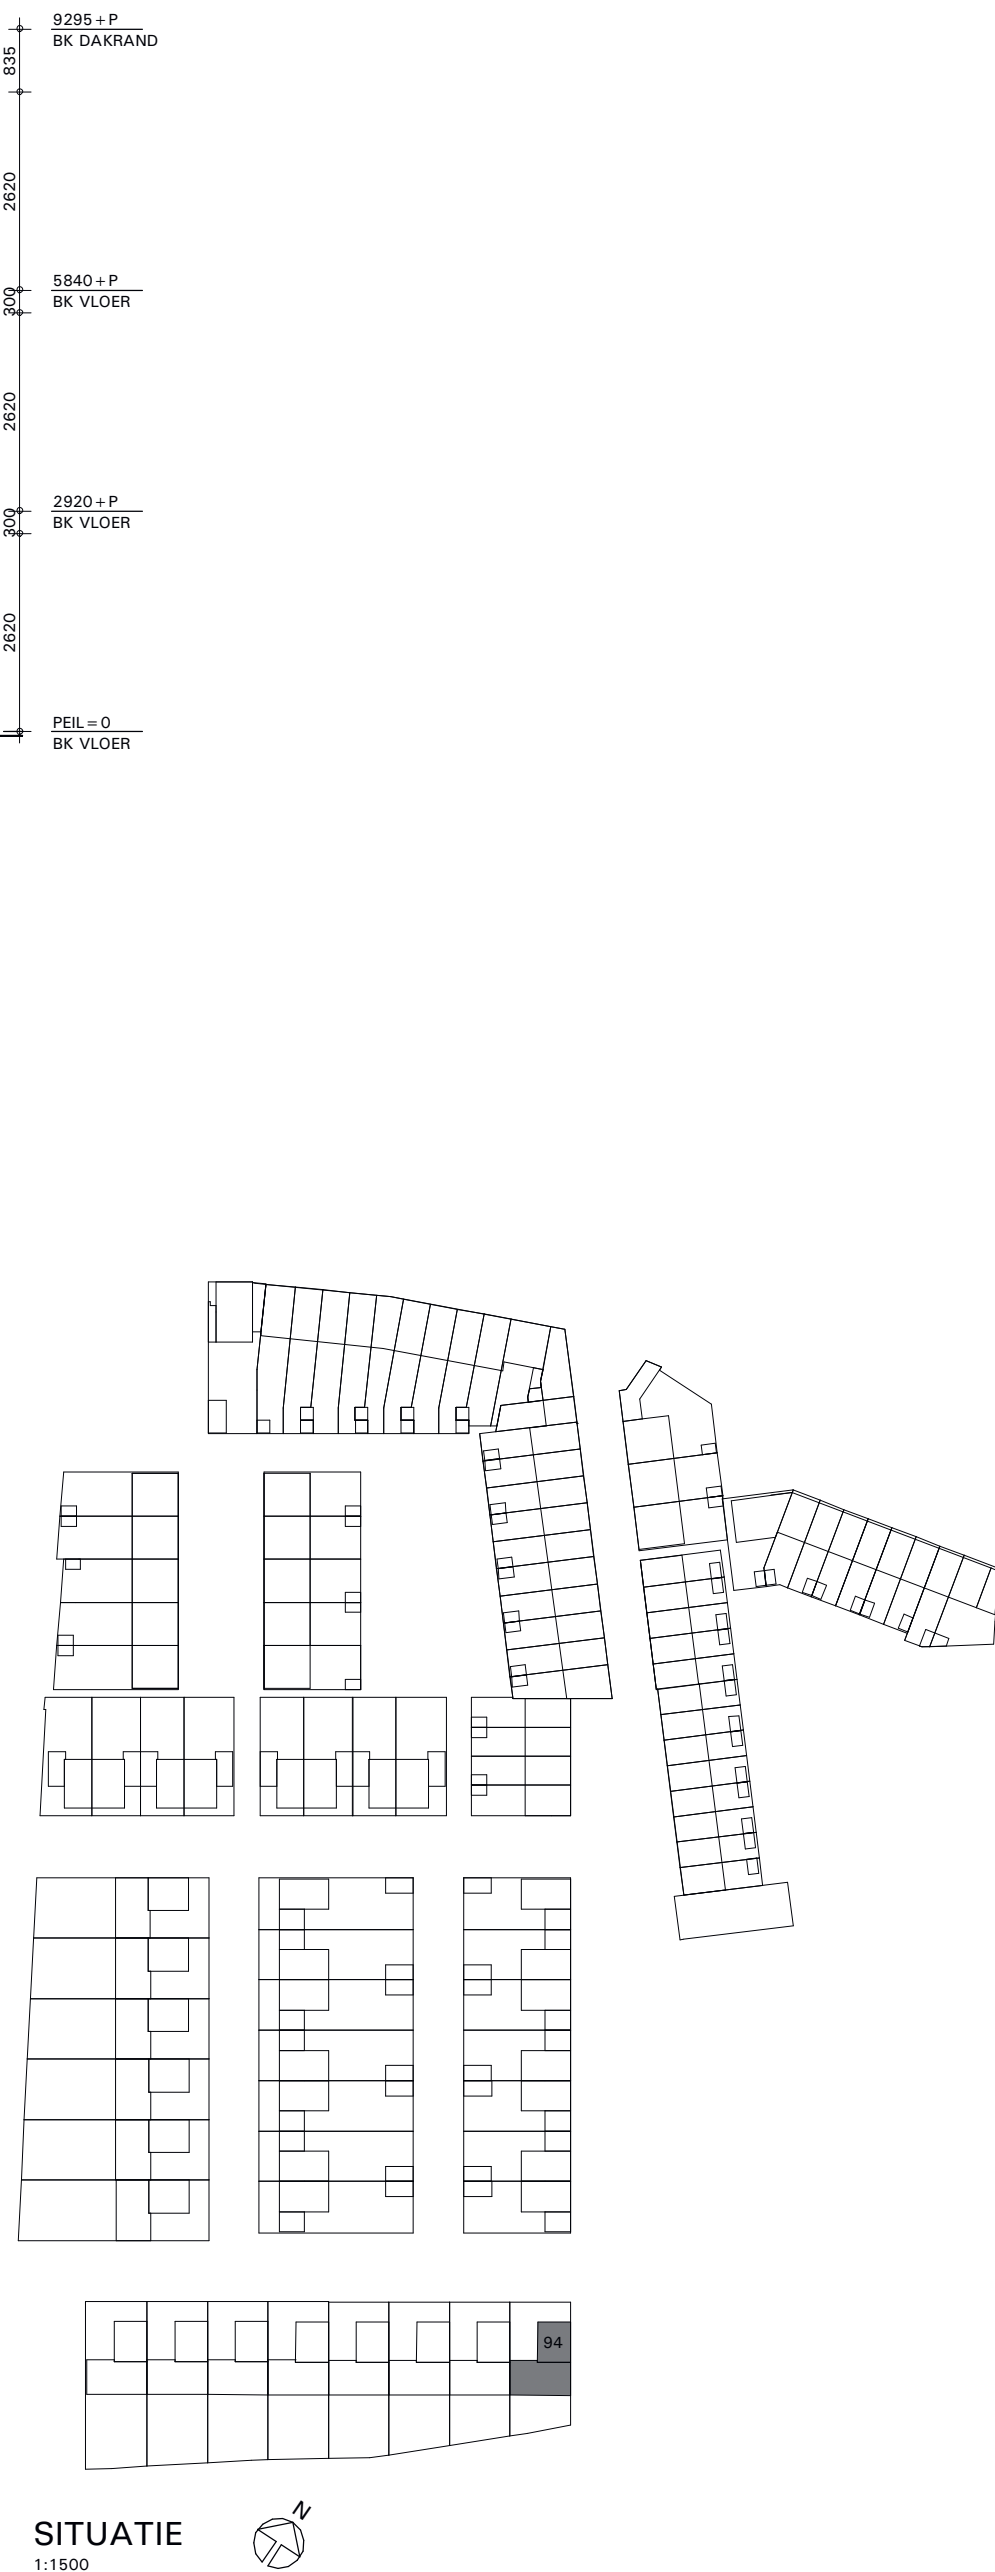

PRINCIPE PROFIELDOORSNEDE t.p.v. LEY
1 : 100



RENVOOI

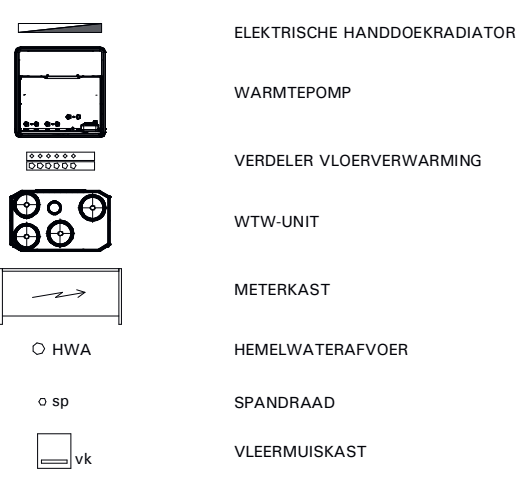

RENVOOI INSTALLATIES




**VAN
BESOUW
GOIRLE**

Waar stijlvol
en stoer wonen
verwoven zijn


**BOUWKUNDIGE
VERKOOPTEKENING**
Type Leijwoning
Bouwnummer 94
Tekening VK.094
Versie 1 | 09-05-2020
Schaal 1:50/1:100/1:1500

NBU Nederlandse Bouw Unie
ontwikkelt en bouwt uw thuis


BEDAUX DE BROUWER ARCHITECTEN

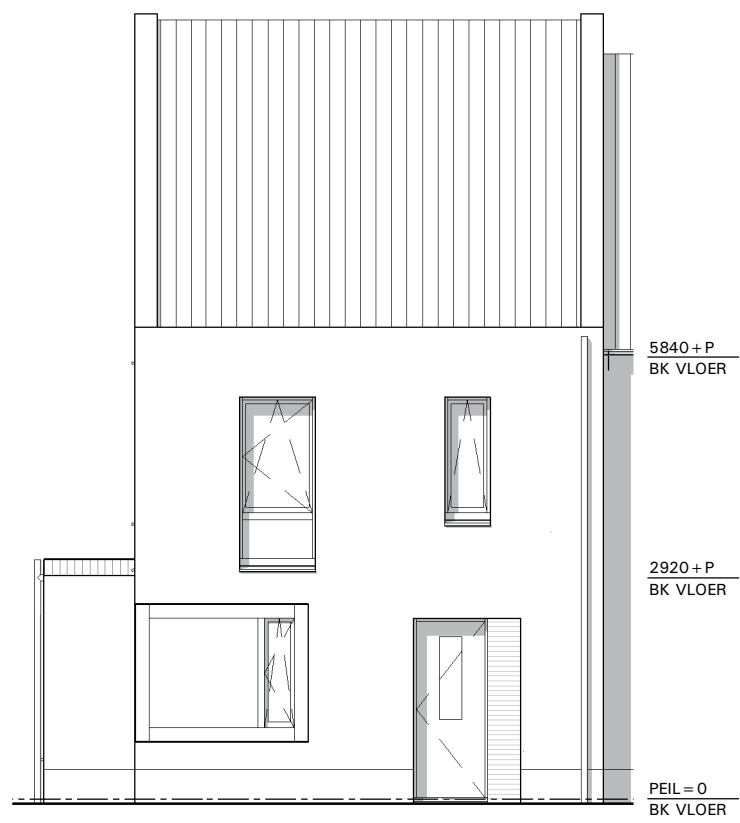


VOORGEVEL
1 : 100

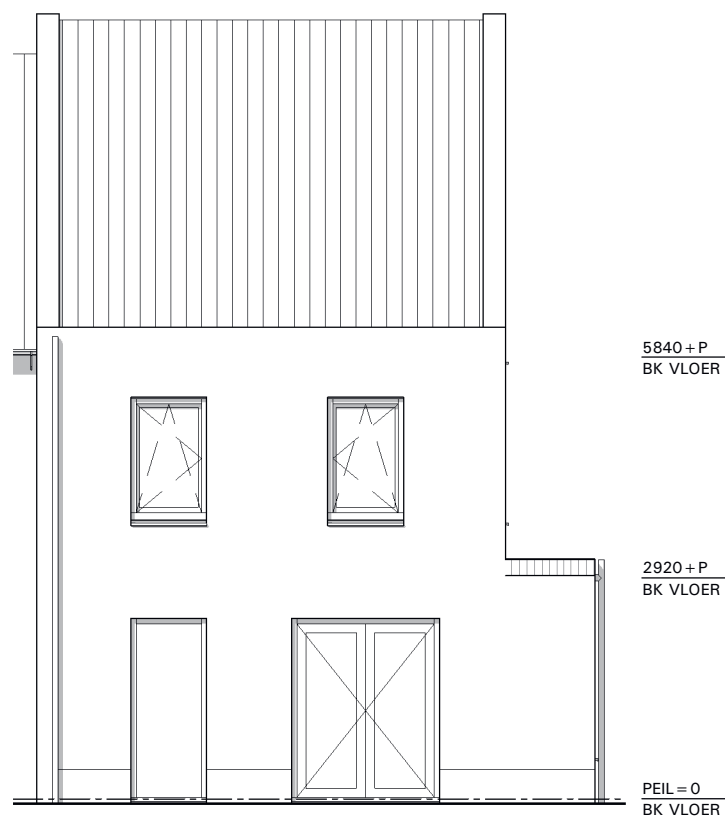


ACHTERGEVEL
1 : 100

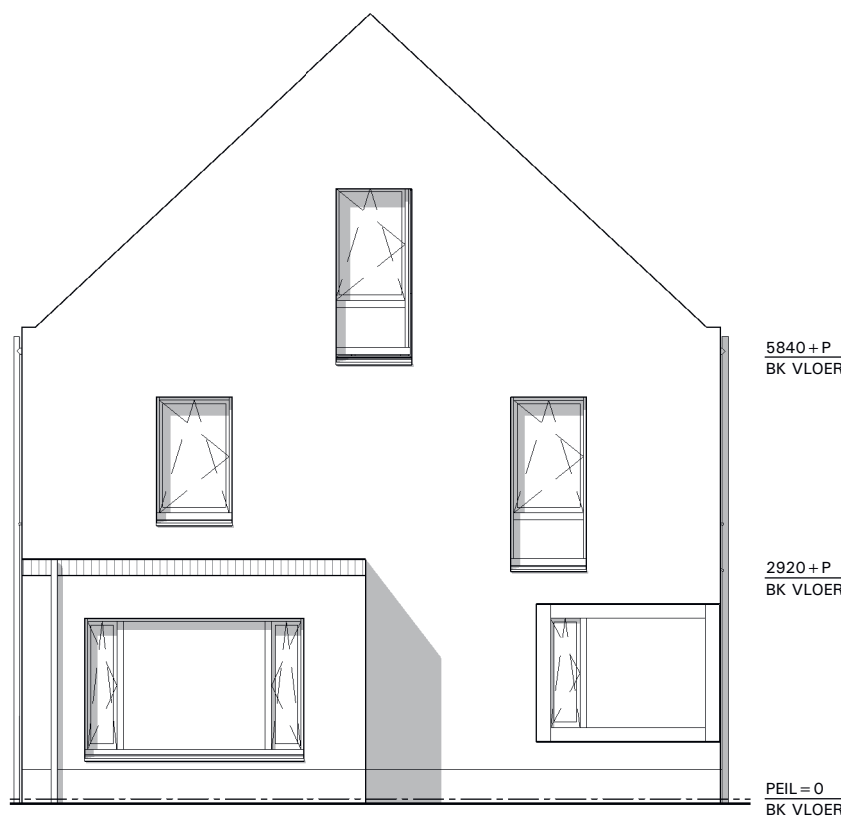


LINKER ZIJGEVEL
1 : 100

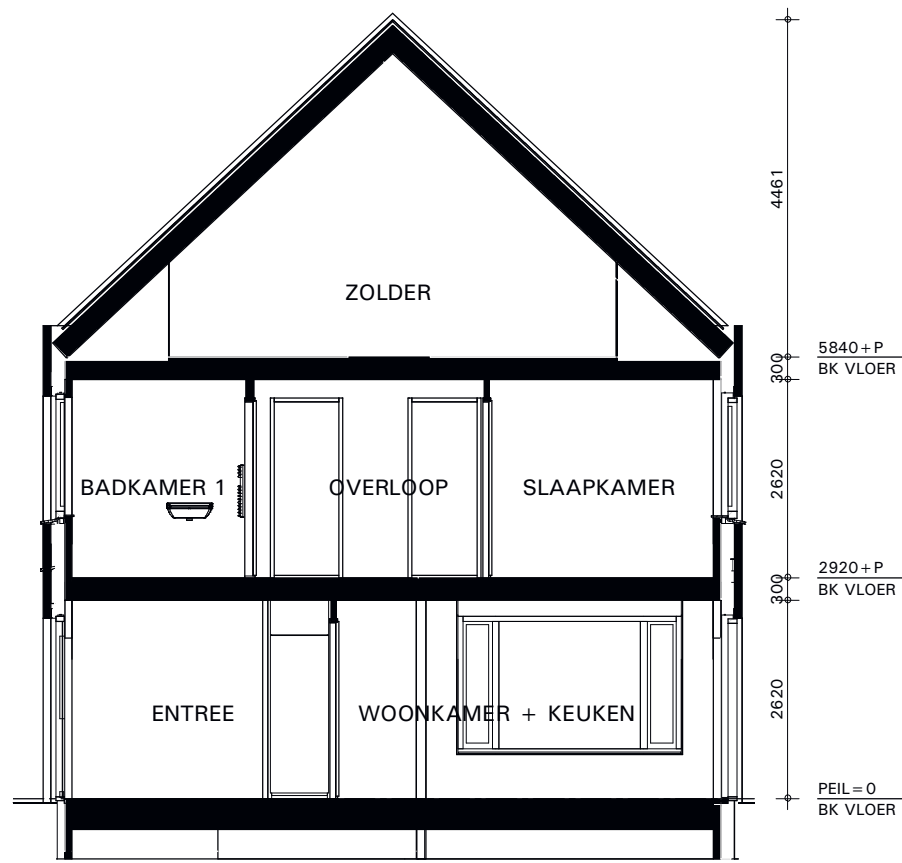


DOORSNEDE
1 : 100

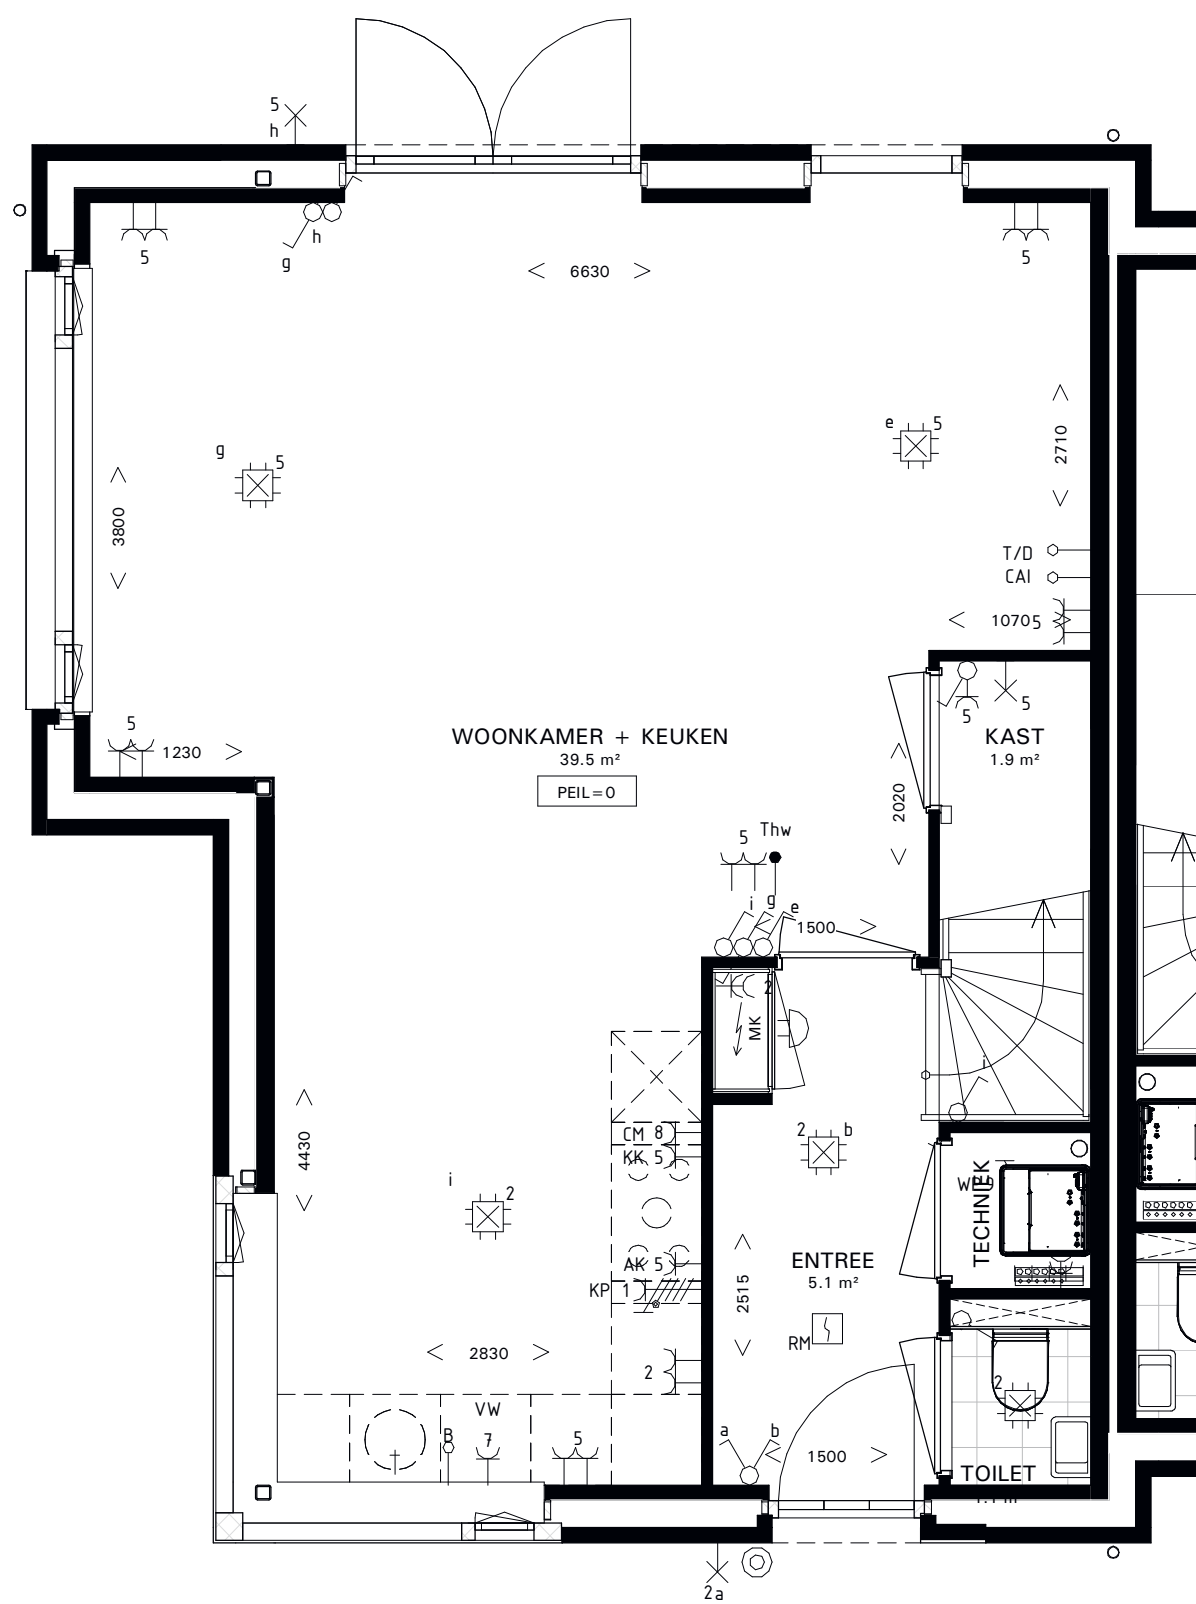


BEGANE GROND
1 : 50

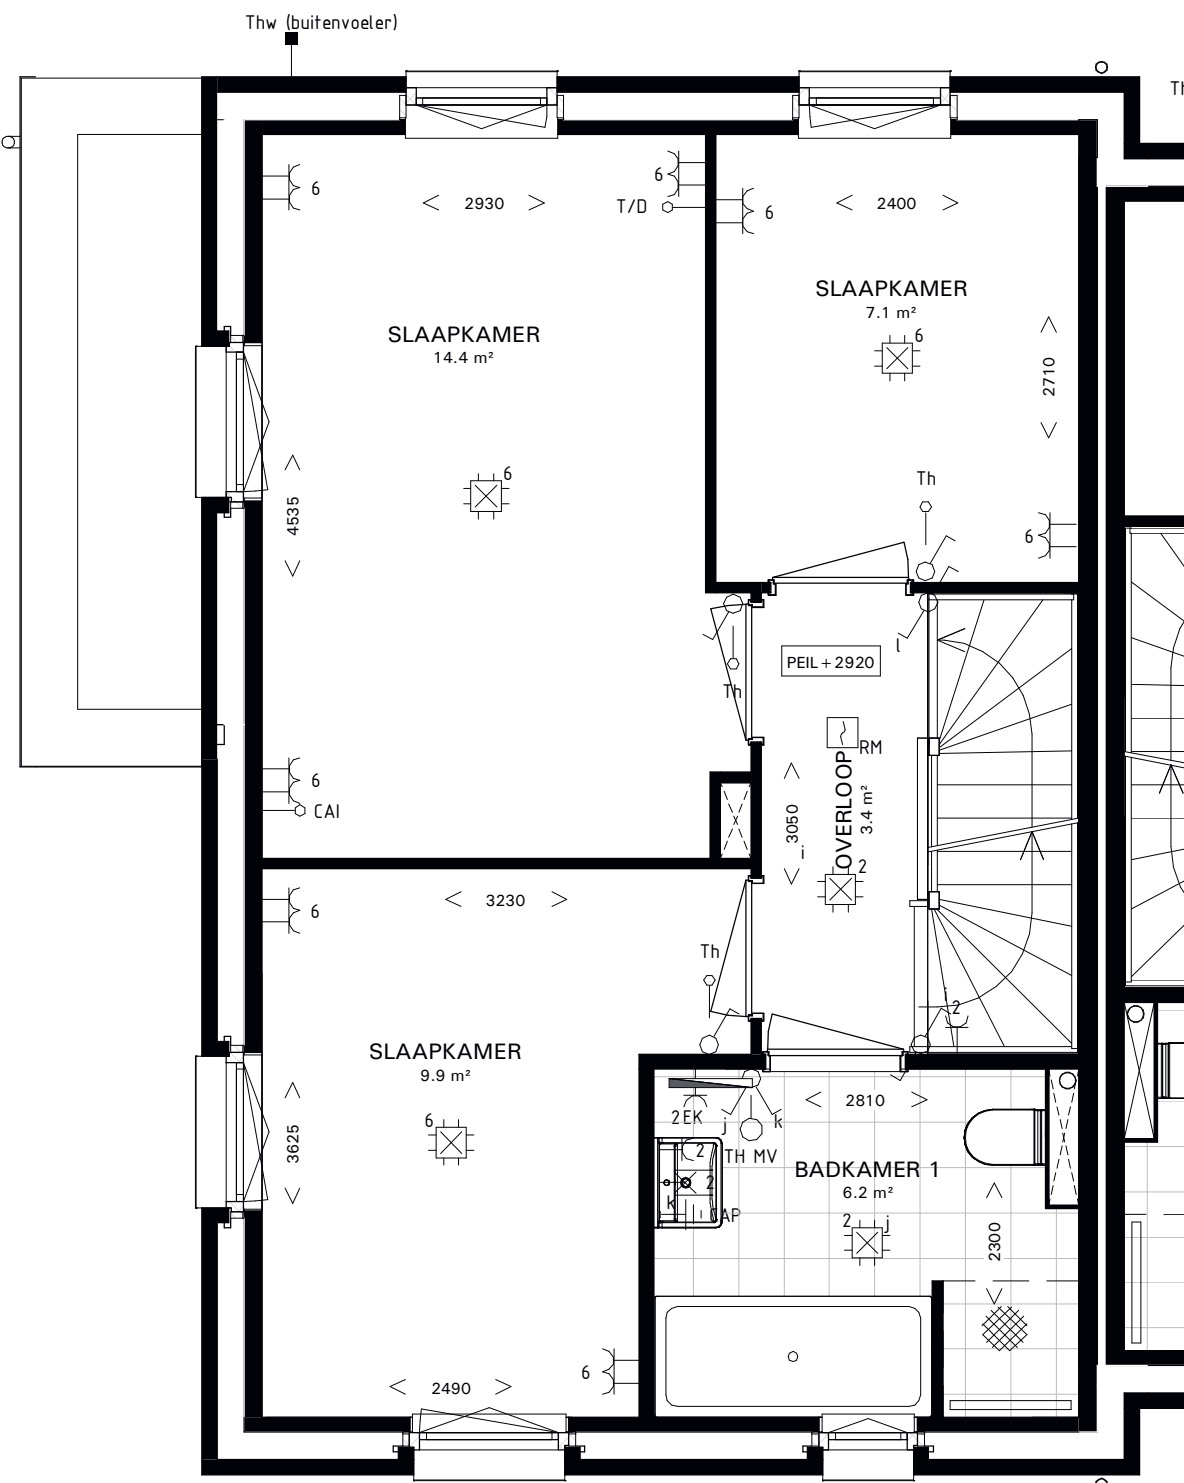

1e VERDIEPING
1 : 50

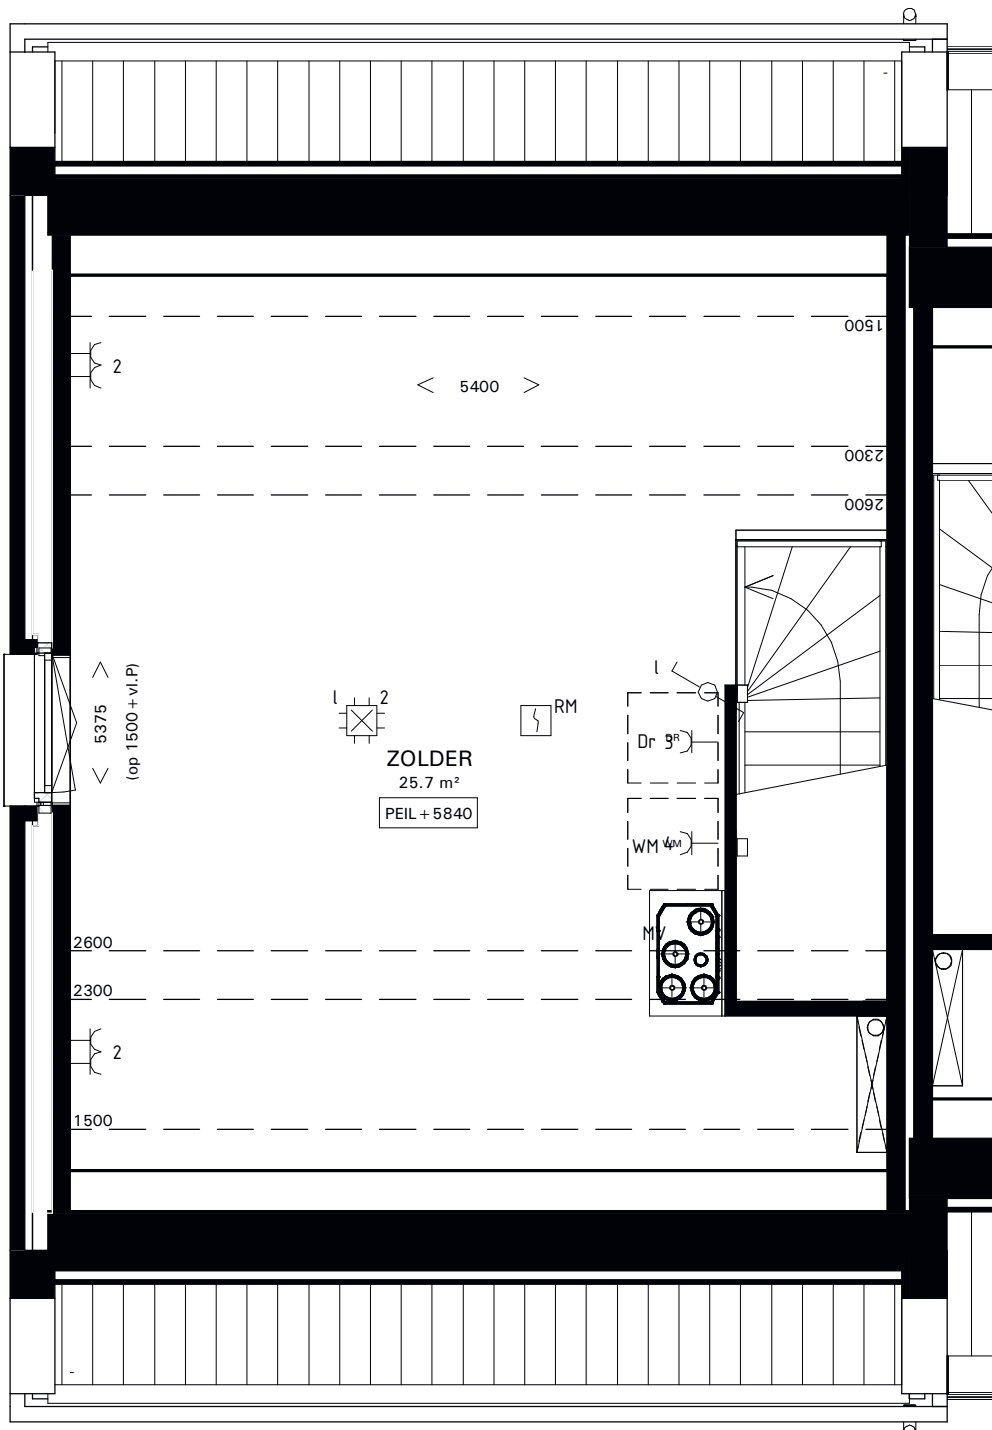

2e VERDIEPING
1 : 50

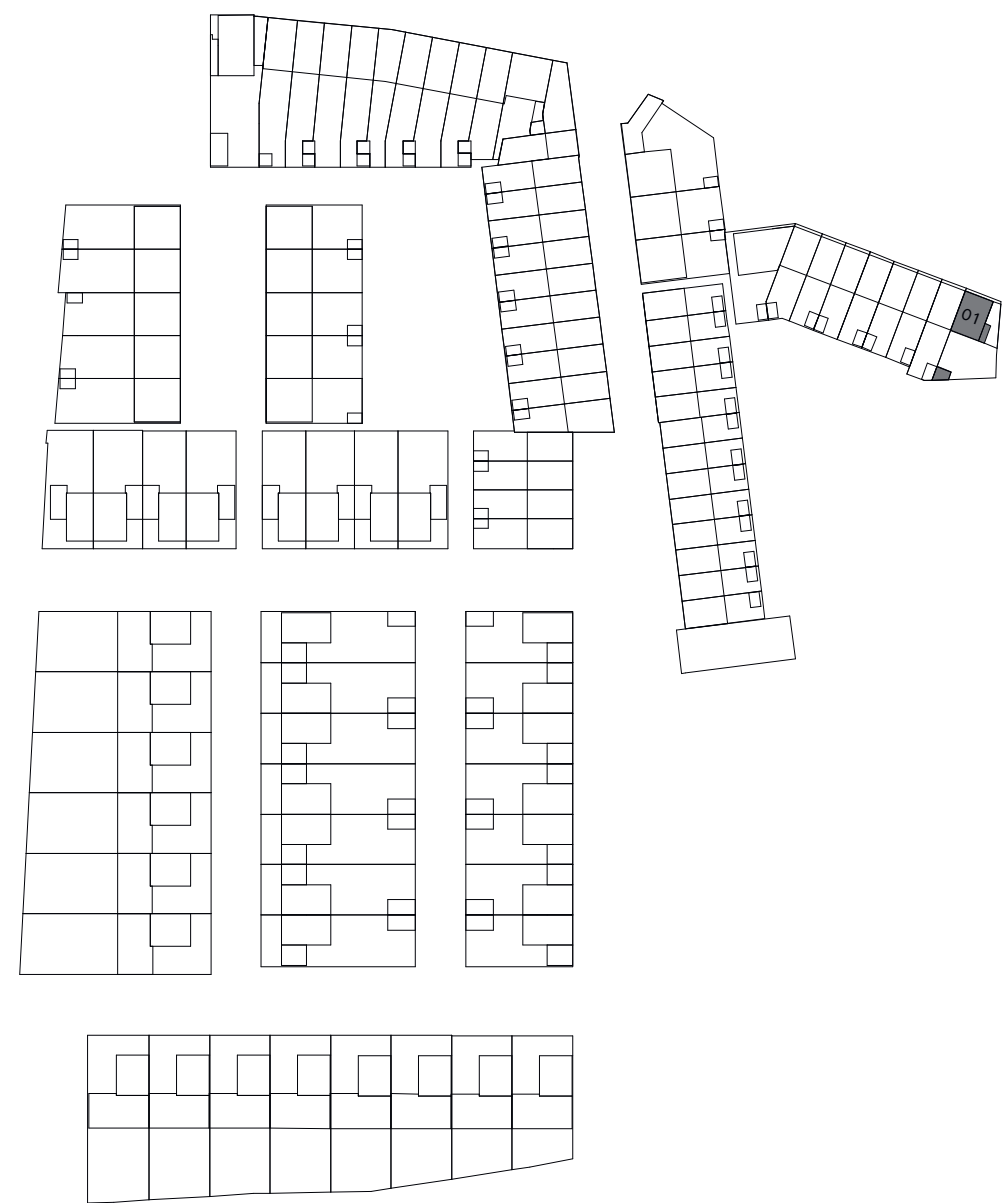


SITUATIE
1:1500


RENVOOI



ELEKTRISCHE HANDDOEKRADIATOR

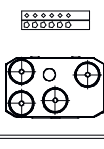

WARMTEPOMP

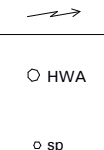

VERDELER VLOERVERWARMING



WTW-UNIT



METERKAST


HEMELWATERAFVOER

SPANDRAAD

RENVOOI INSTALLATIES



AANSLUITPUNT 3 FASEN NUL EN BESCHERMINGSCONTACT, GESCHAKELD

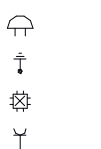

AANSLUITPUNT WANDLICHT



AANSLUITPUNT NIET BEDRAAD



AARDINGSPUNT

BEL

CENTRAAL AARDPUNT

CENTRAALDOOS MET LICHPUNT


CONTACTDOOS 1-VOUDIG MET BESCHERMINGSCONTACT

CONTACTDOOS 2-VOUDIG MET BESCHERMINGSCONTACT


CONTACTDOOS 2-VOUDIG MET BESCHERMINGSCONTACT IN 2 INBOUWDOZEN

CONTACTDOOS 3 FASEN, NUL EN BESCHERMINGSCONTACT

DRUKKNOP

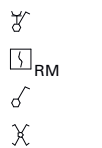

ENKELPOLIGE SCHAKELAAR MET CONTACTDOOS

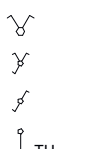

MELDER, ROOK, OPTISCH



SCHAKELAAR, 1-POLIG



SCHAKELAAR, KRUIS

SCHAKELAAR, SERIE


SCHAKELAAR, SERIE - WISSEL

SCHAKELAAR, WISSEL

THERMOSTAATLEIDING, ONBEDRAAD (DRAADLOOS)

THERMOSTAATLEIDING, BEDRAAD

BUITENVOELER (NOORDGEVEL)

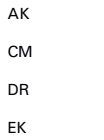

AZLUKGAP



COMBI-MAGNETRON



DROGER



ELEKTRISCHE KACHEL

KOELKAST

KOOKPLAAT

MECHANISCHE VENTILATIE


VLOERVERWARMING

VAATWASSER


WASMACHINE

WARMTEPOMP




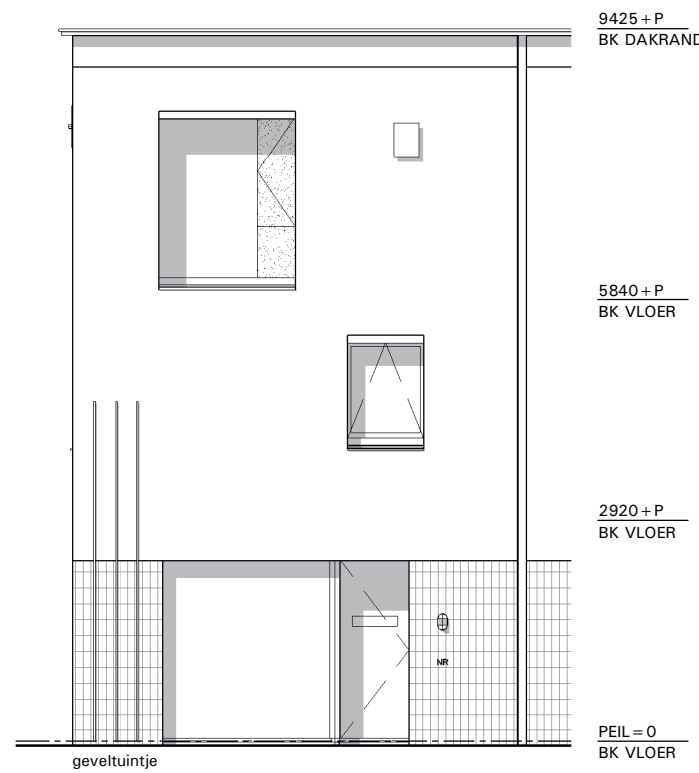


VOORGEVEL
1 : 100

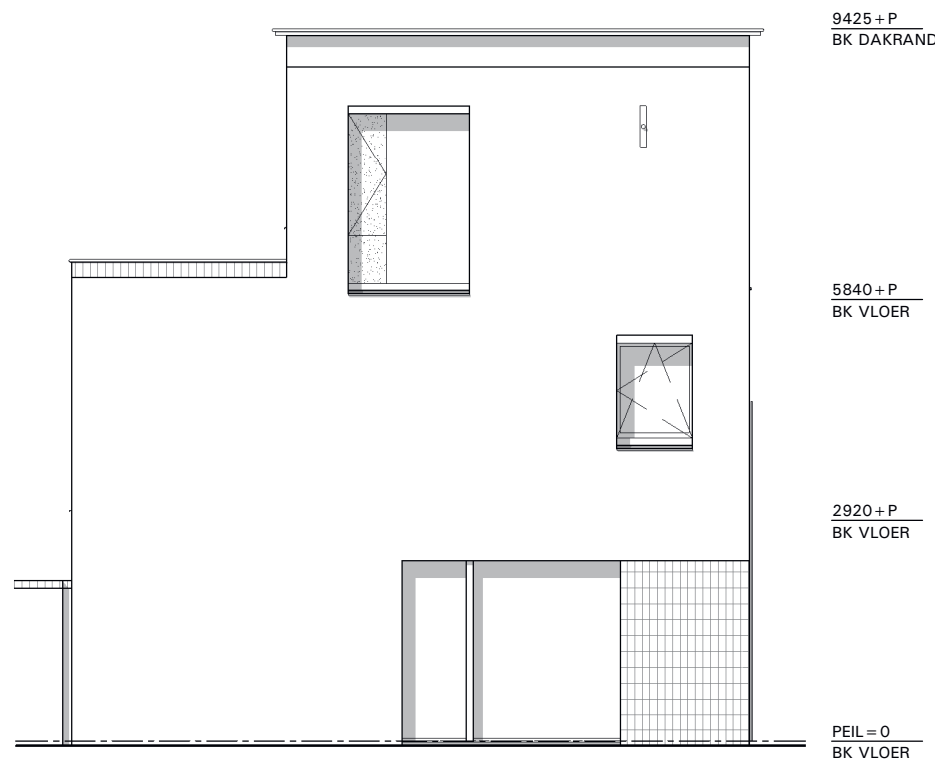


LINKER ZIJGEVEL
1 : 100

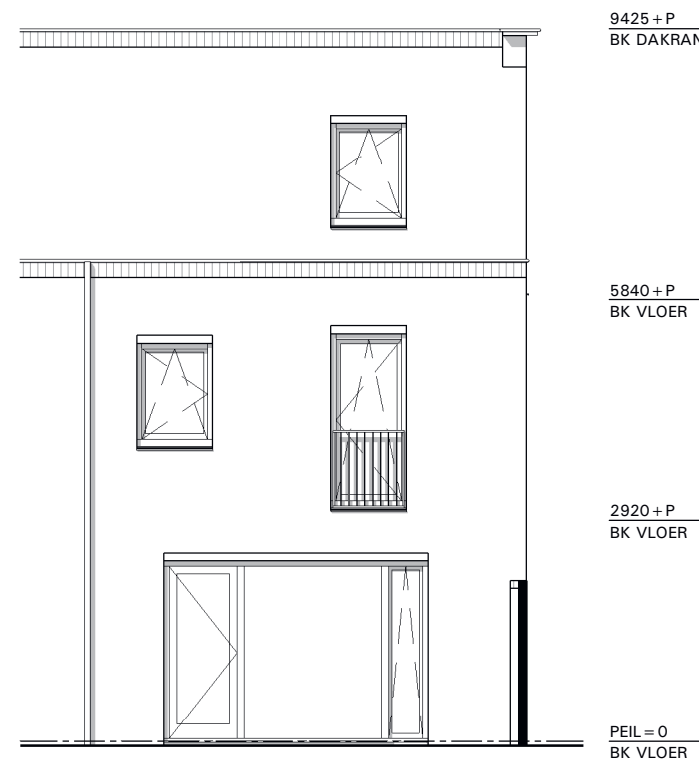


ACHTERGEVEL
1 : 100

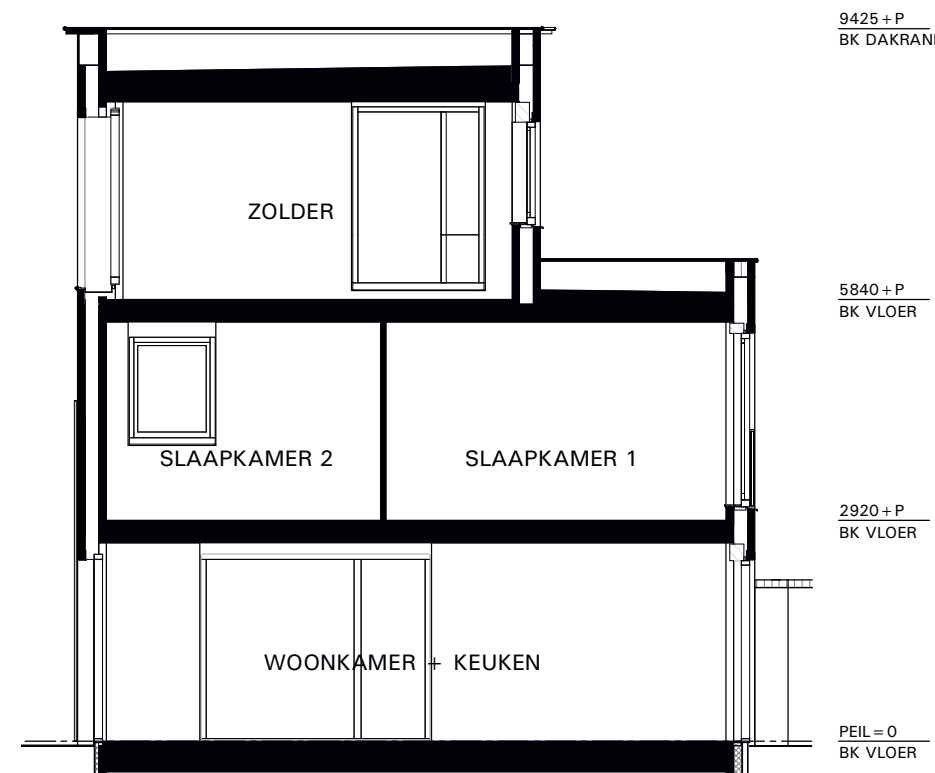


DOORSNEDE
1 : 100

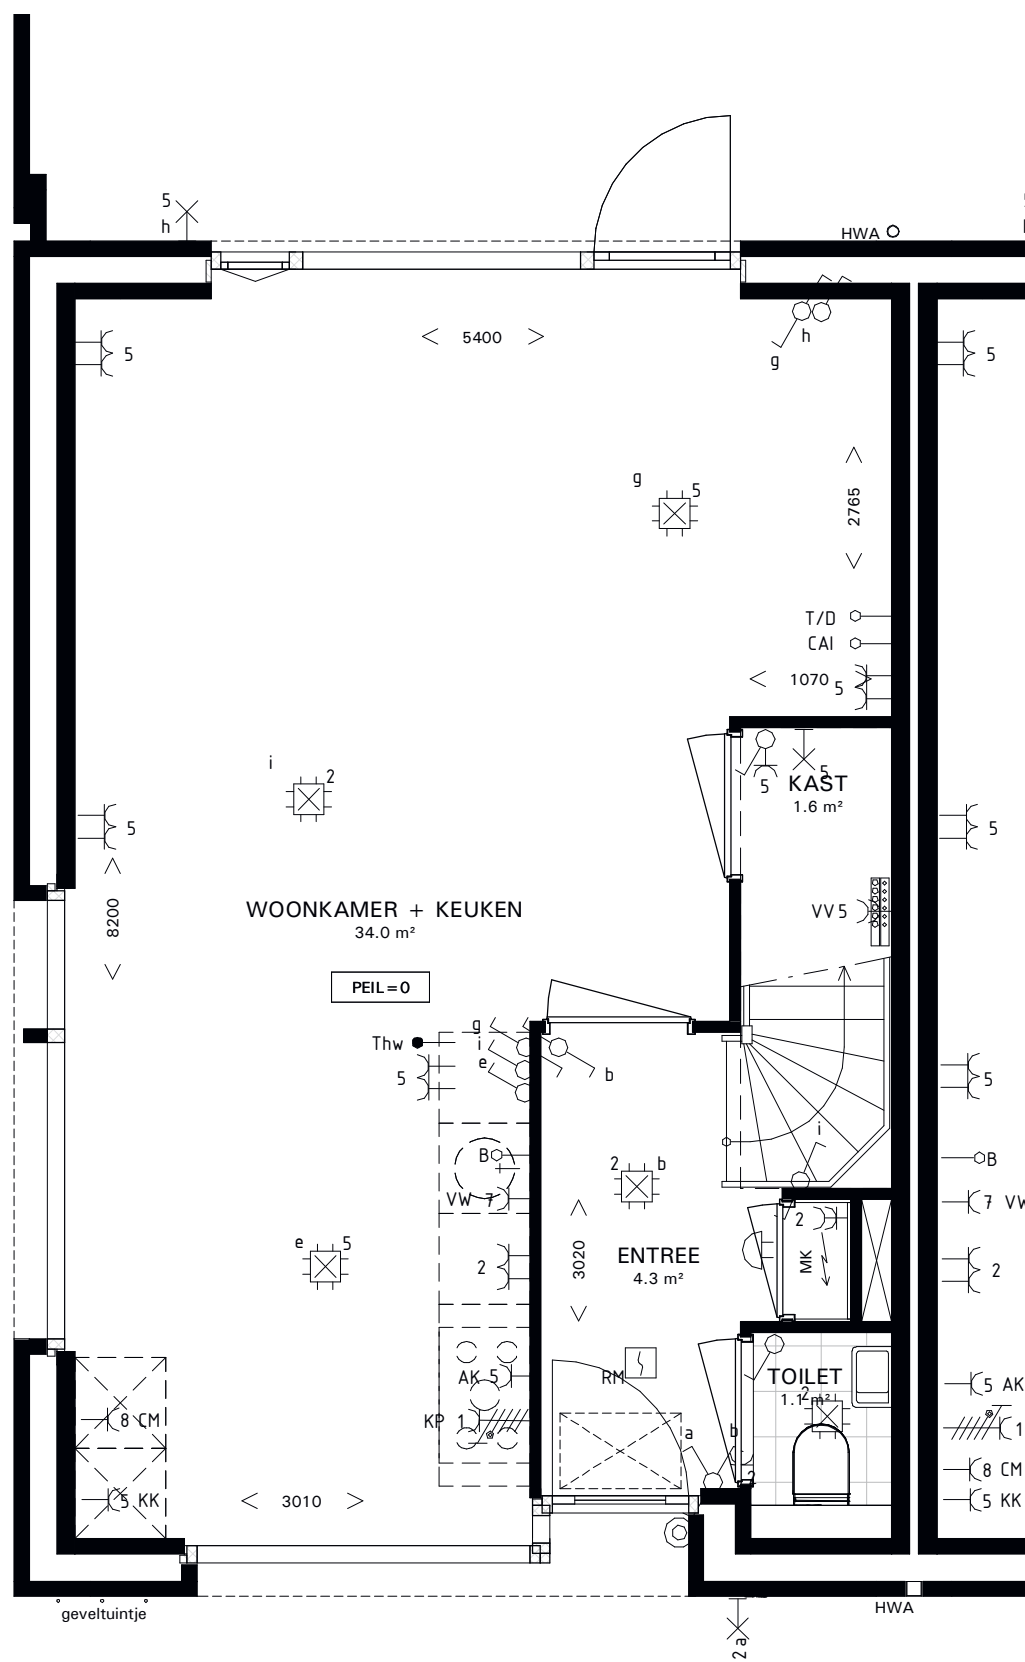


BEGANE GROND
1 : 50

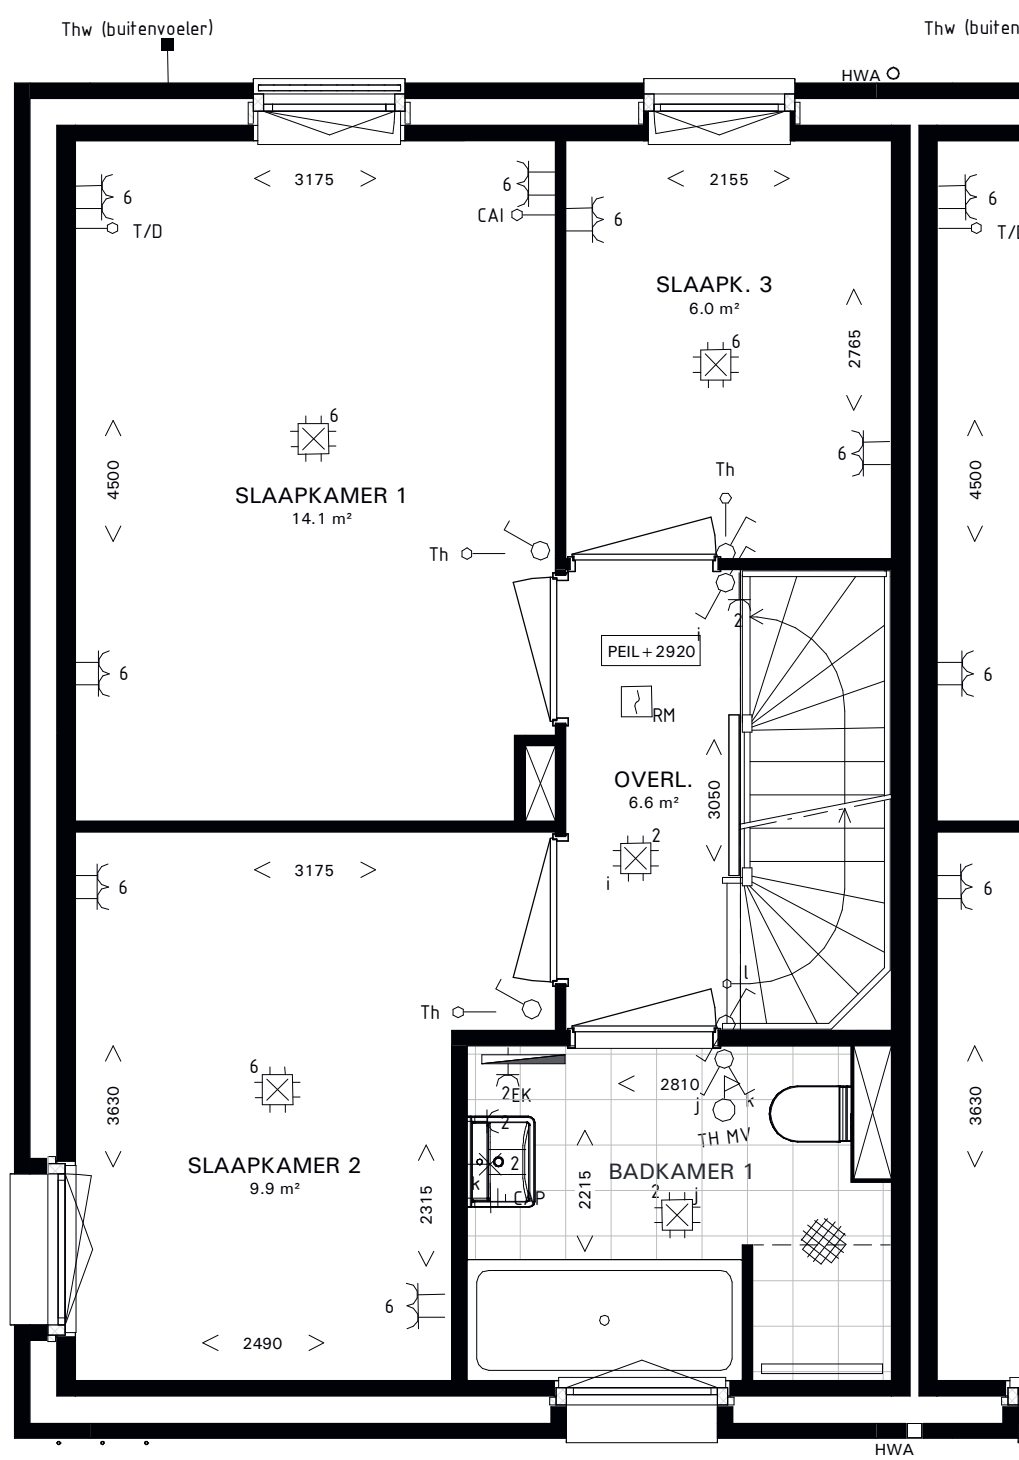


1e VERDIEPING
1 : 50

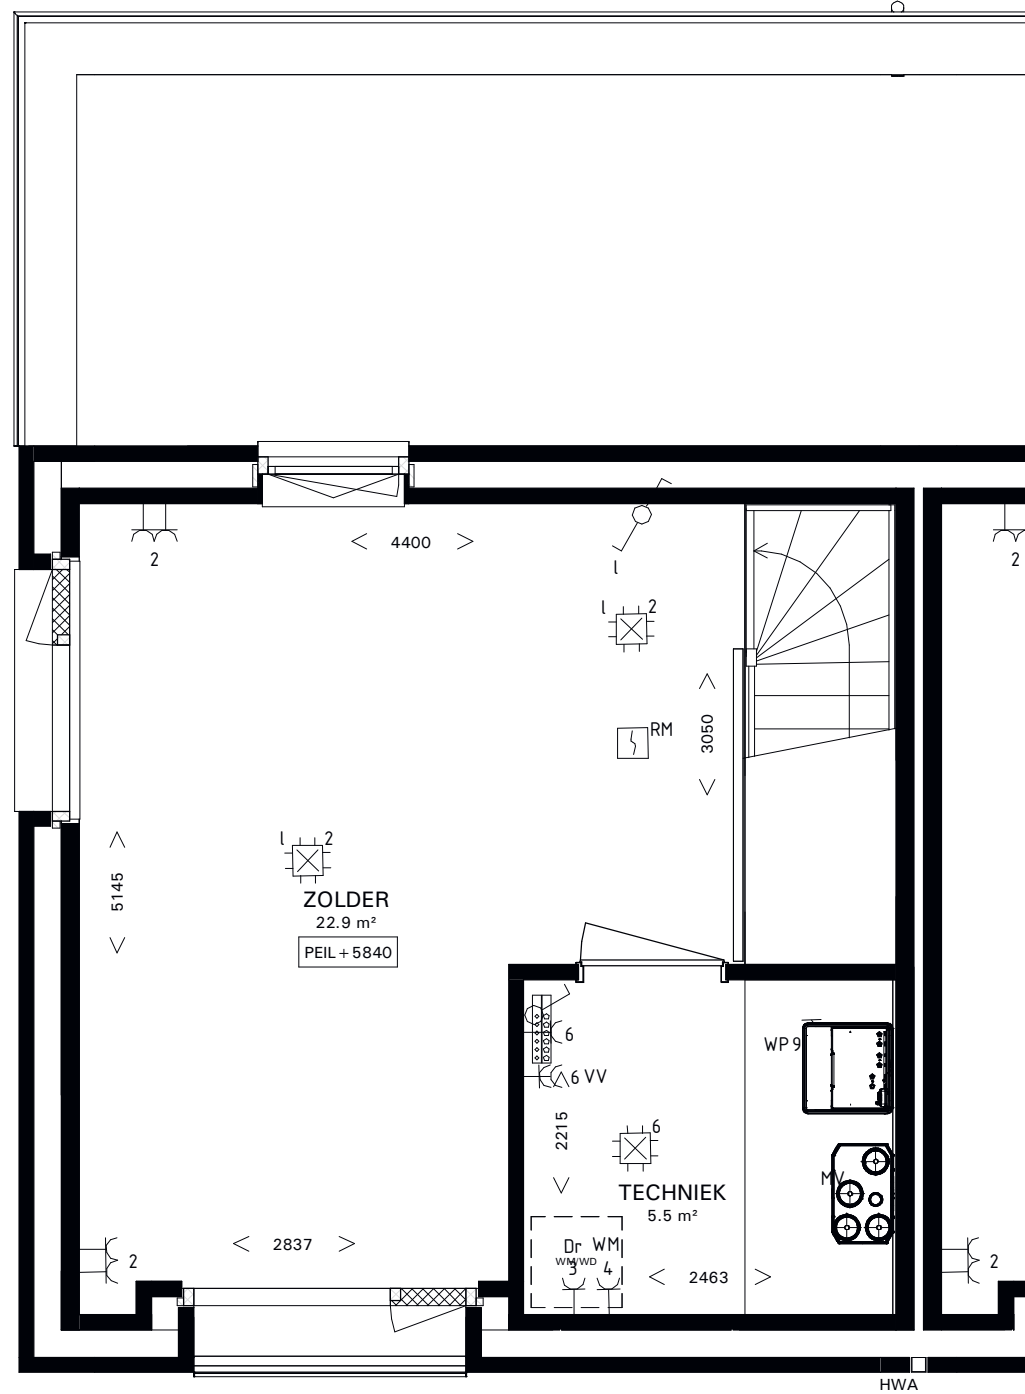

2e VERDIEPING
1 : 50

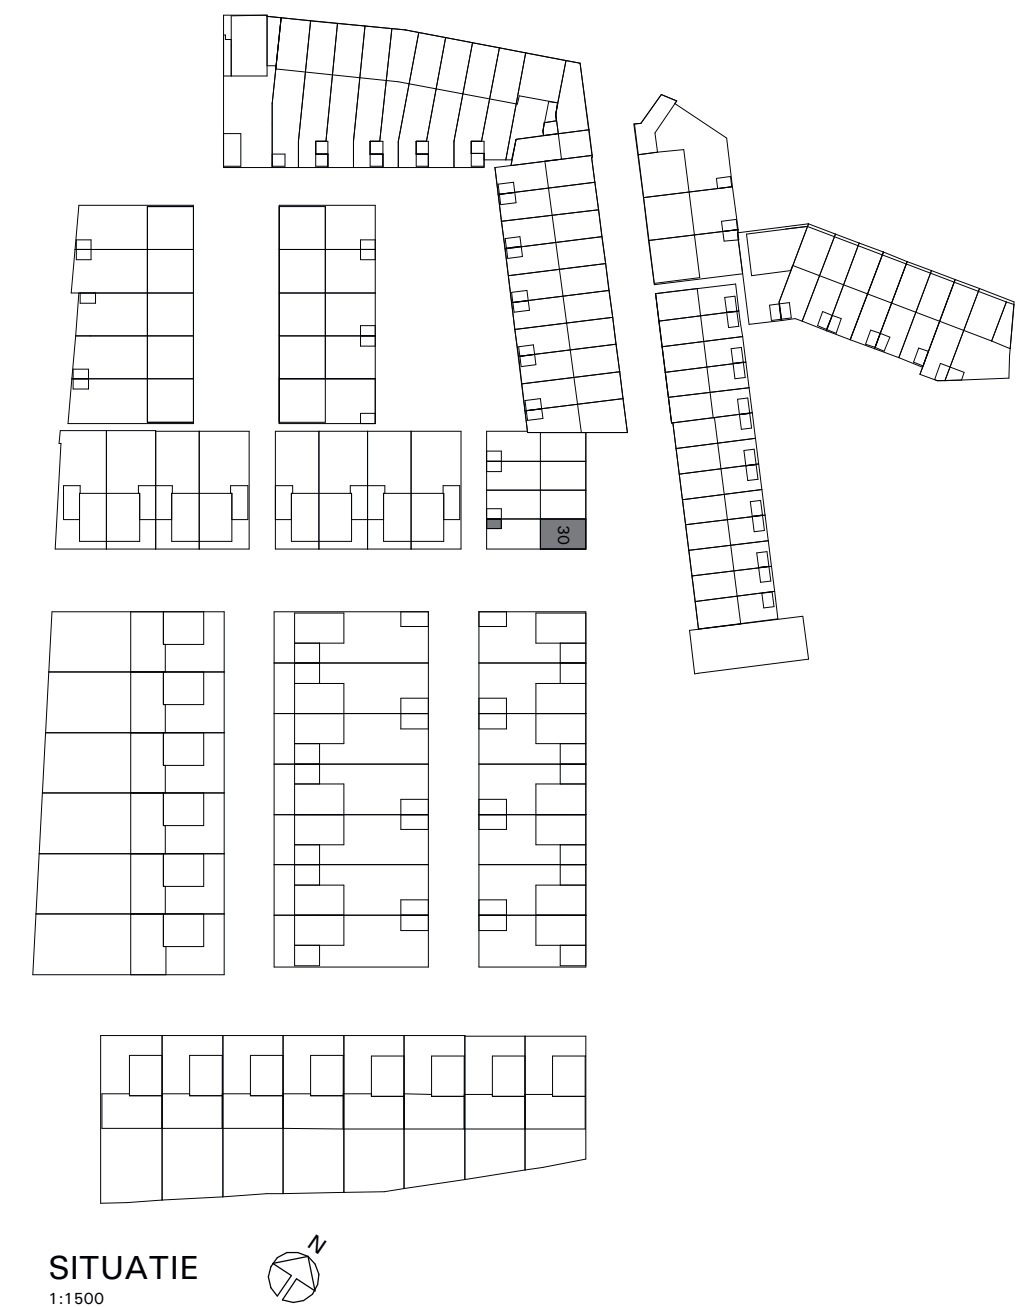


RENVOOI

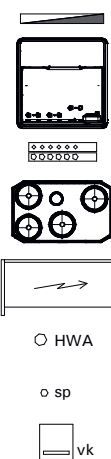

- ELEKTRISCHE HANDOVERRADIATOR
- WARMTEPOMP
- VERDELER VLOERVERWARMING
- WTW-UNIT
- METERKAST
- HEMELWATERAFVOER
- SPANDRAAD
- VLEERMUISKAST

RENVOOI INSTALLATIES

- AANSLUITPUNT 3 FASEN NUL EN BESCHERMINGSCONTACT, GESCHAKELD
- AANSLUITPUNT WANDLICHT
- AANSLUITPUNT NIE BEDRAAD
- AARDINGSPOINT
- BEL
- CENTRAAL AARDPUNT
- CENTRAALDOOS MET LICHTPUNT
- CONTACTDOOS 1-VOUDIG MET BESCHERMINGSCONTACT
- CONTACTDOOS 2-VOUDIG MET BESCHERMINGSCONTACT
- CONTACTDOOS 3-VOUDIG MET BESCHERMINGSCONTACT IN 2 INBOUWDOZEN
- CONTACTDOOS 3 FASEN, NUL EN BESCHERMINGSCONTACT
- DRUKKNOP

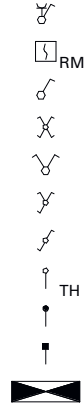

- ENKELPOLIGE SCHAKELAAR MET CONTACTDOOS
- MELDER, ROOK, OPTISCH
- SCHAKELAAR, 1-POLIG
- SCHAKELAAR, KRUIS
- SCHAKELAAR, SERIE
- SCHAKELAAR, SERIE - WISSEL
- SCHAKELAAR, WISSEL
- THERMOSTAATLEIDING, ONBEDRAAD (DRAADLOOS)
- THERMOSTAATLEIDING, BEDRAAD
- BUITENVOELER (NOORDGEVEL)
- VERDEELINRICHTING


- AK
- CM
- DR
- EK
- KK
- KP
- MV
- VV
- VW
- WM
- WP

VAN BESOUW GOIRLE
Waar stijlvol en stoer wonen verweven zijn


BOUWKUNDIGE VERKOOPTEKENING
Type Magazijnwoning
Bouwnummer 30
Tekening VK.030
Versie 1 | 09-05-2020
Schaal 1:50/1:100/1:1500

NBU Nederlandse Bouw Unie
ontwikkelt en bouwt uw thuis


BEDAUX DE BROUWER ARCHITECTEN

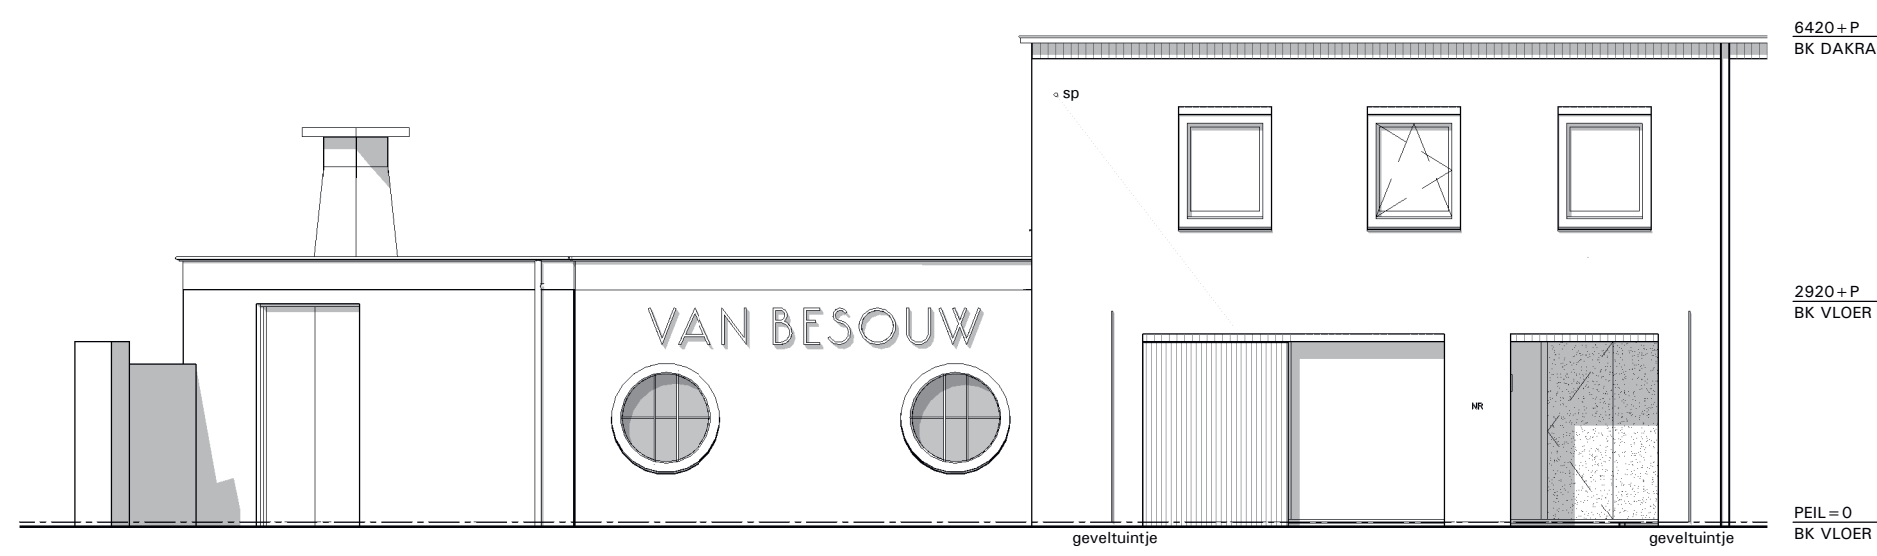


VOORGEVEL
1 : 100

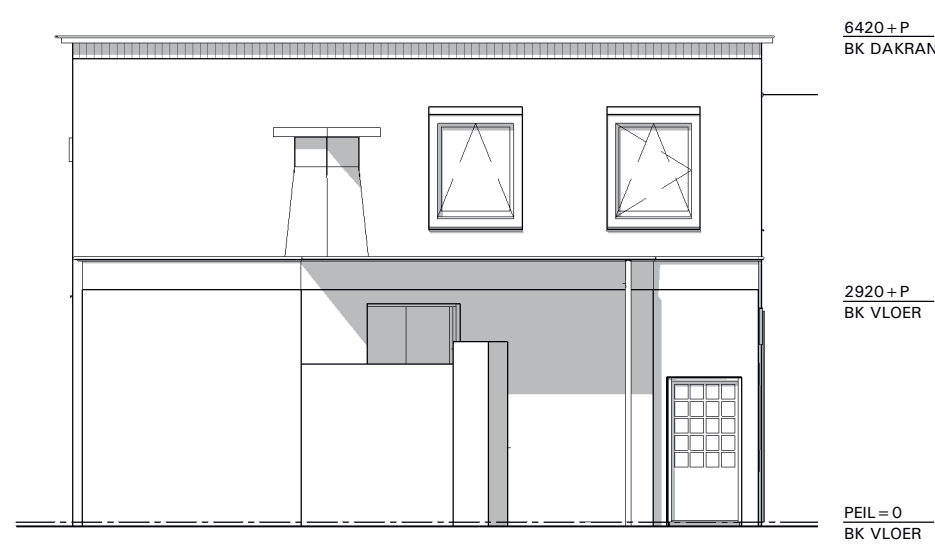


LINKER ZIJGEVEL
1 : 100

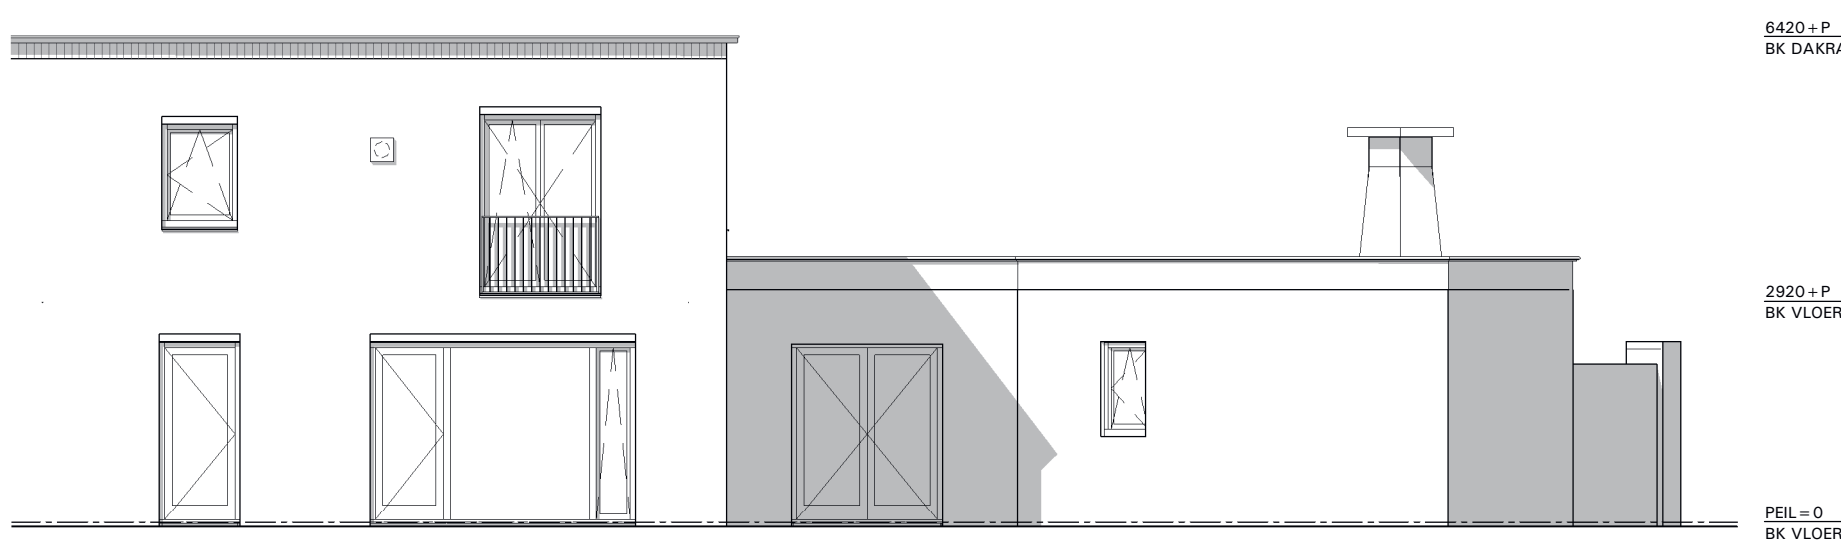


ACHTERGEVEL
1 : 100

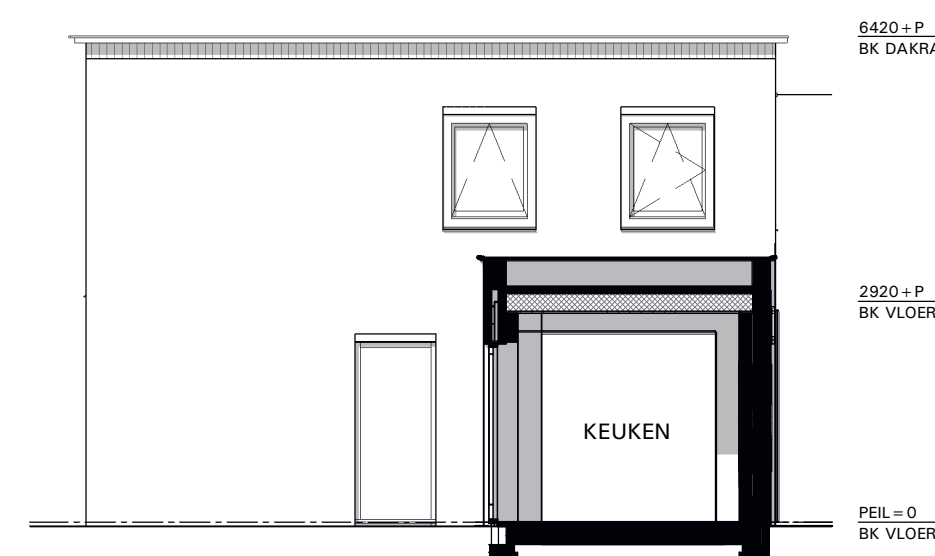


LINKER ZIJGEVEL / DOORSNEDE
1 : 100

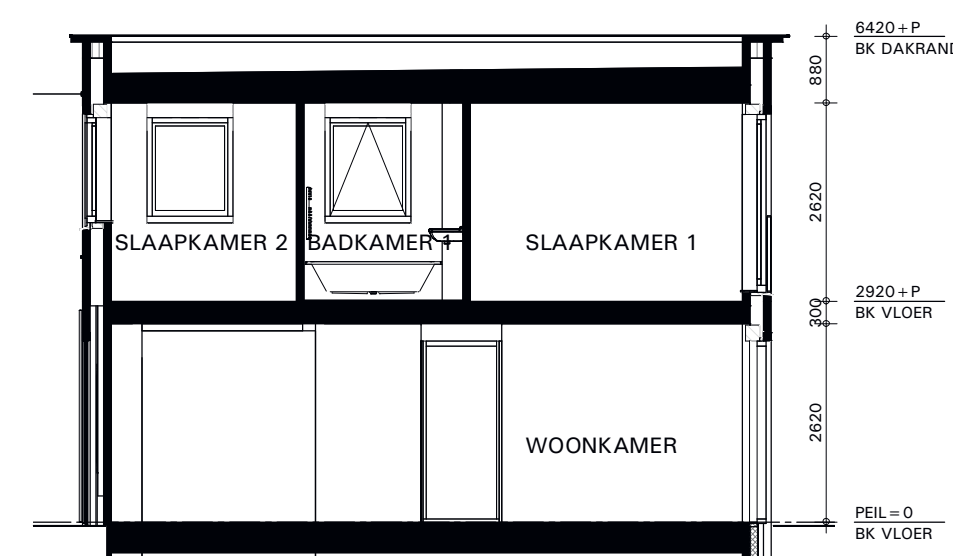



DOORSNEDE
1 : 100

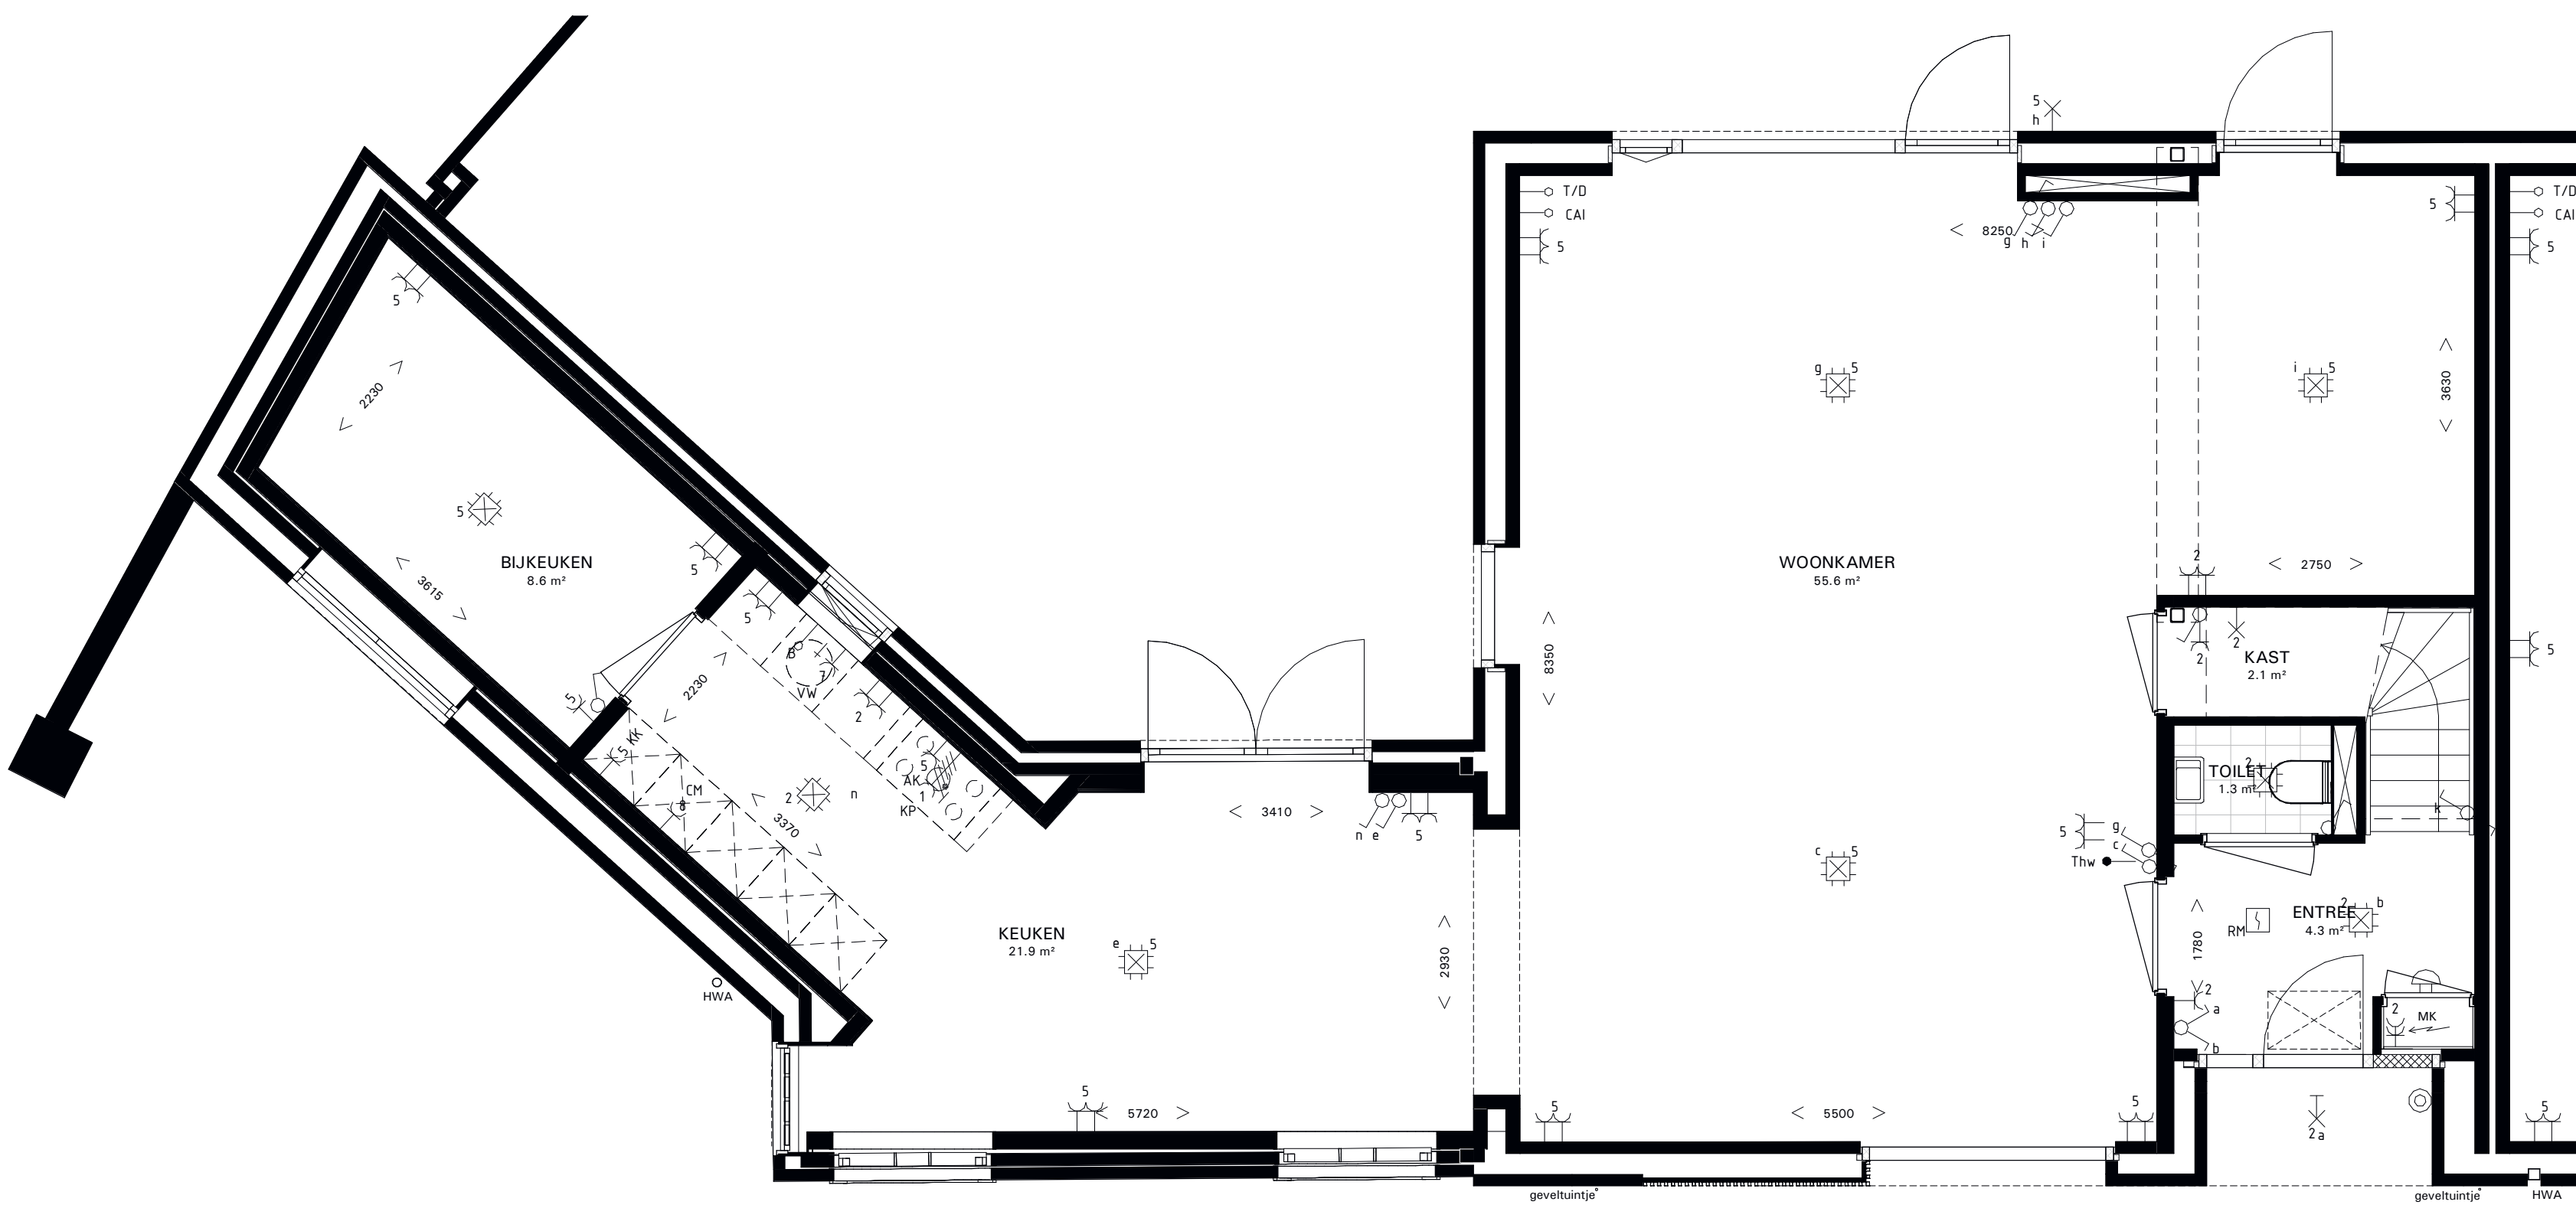

BEGANE GROND
1 : 50

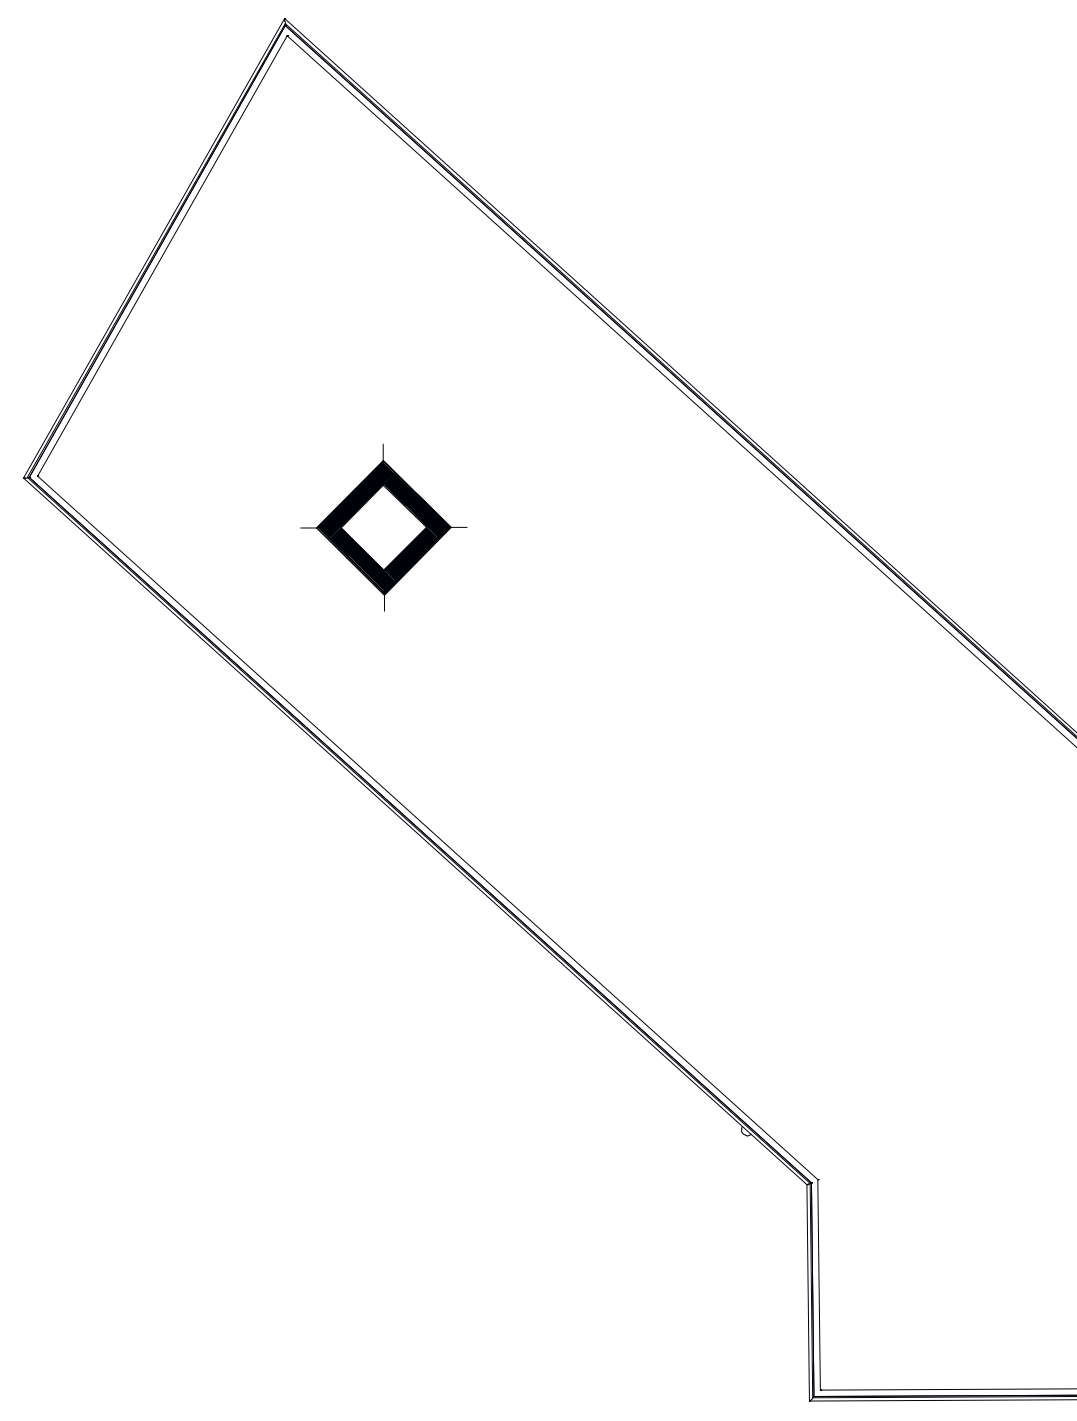

1e VERDIEPING
1 : 50

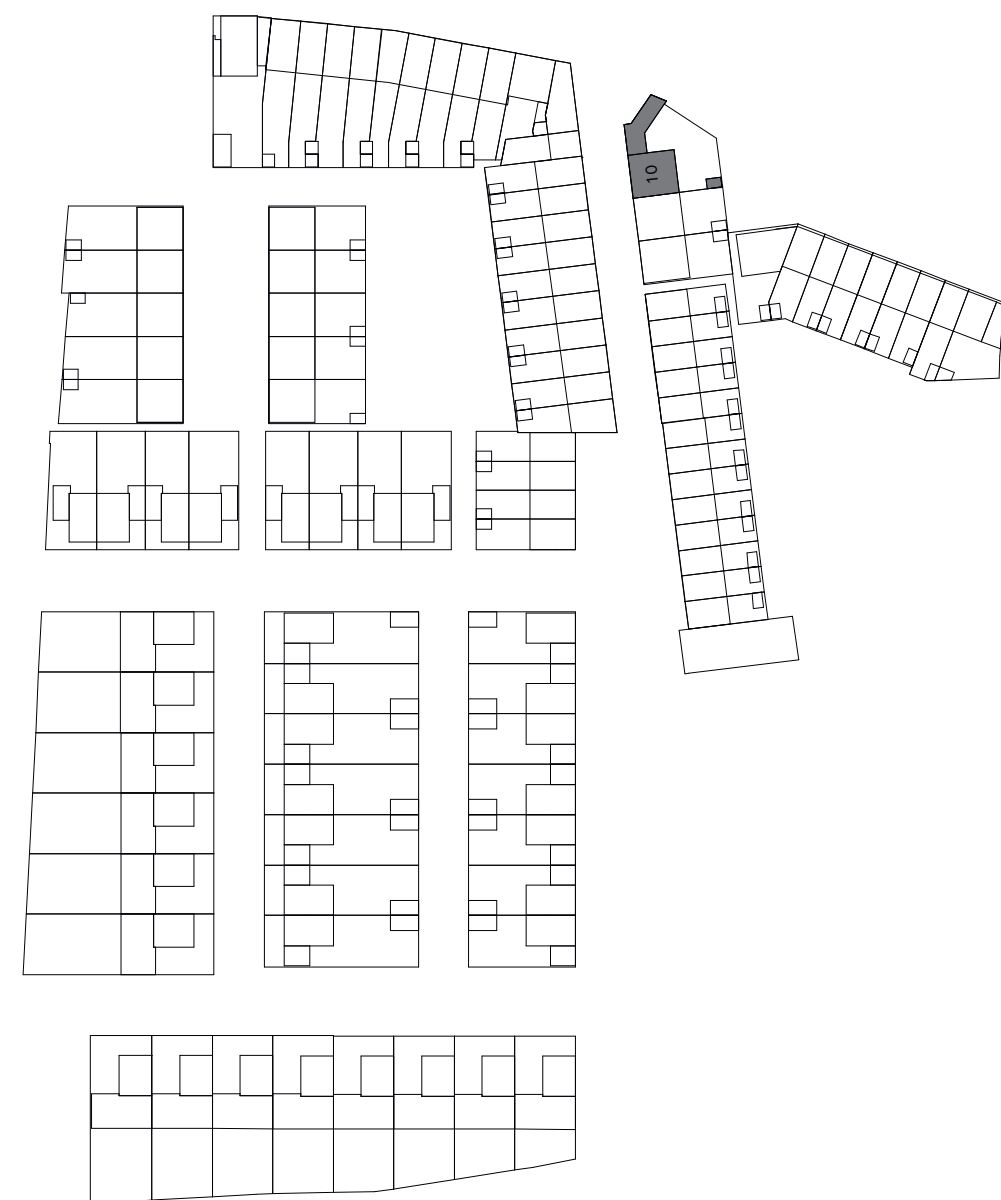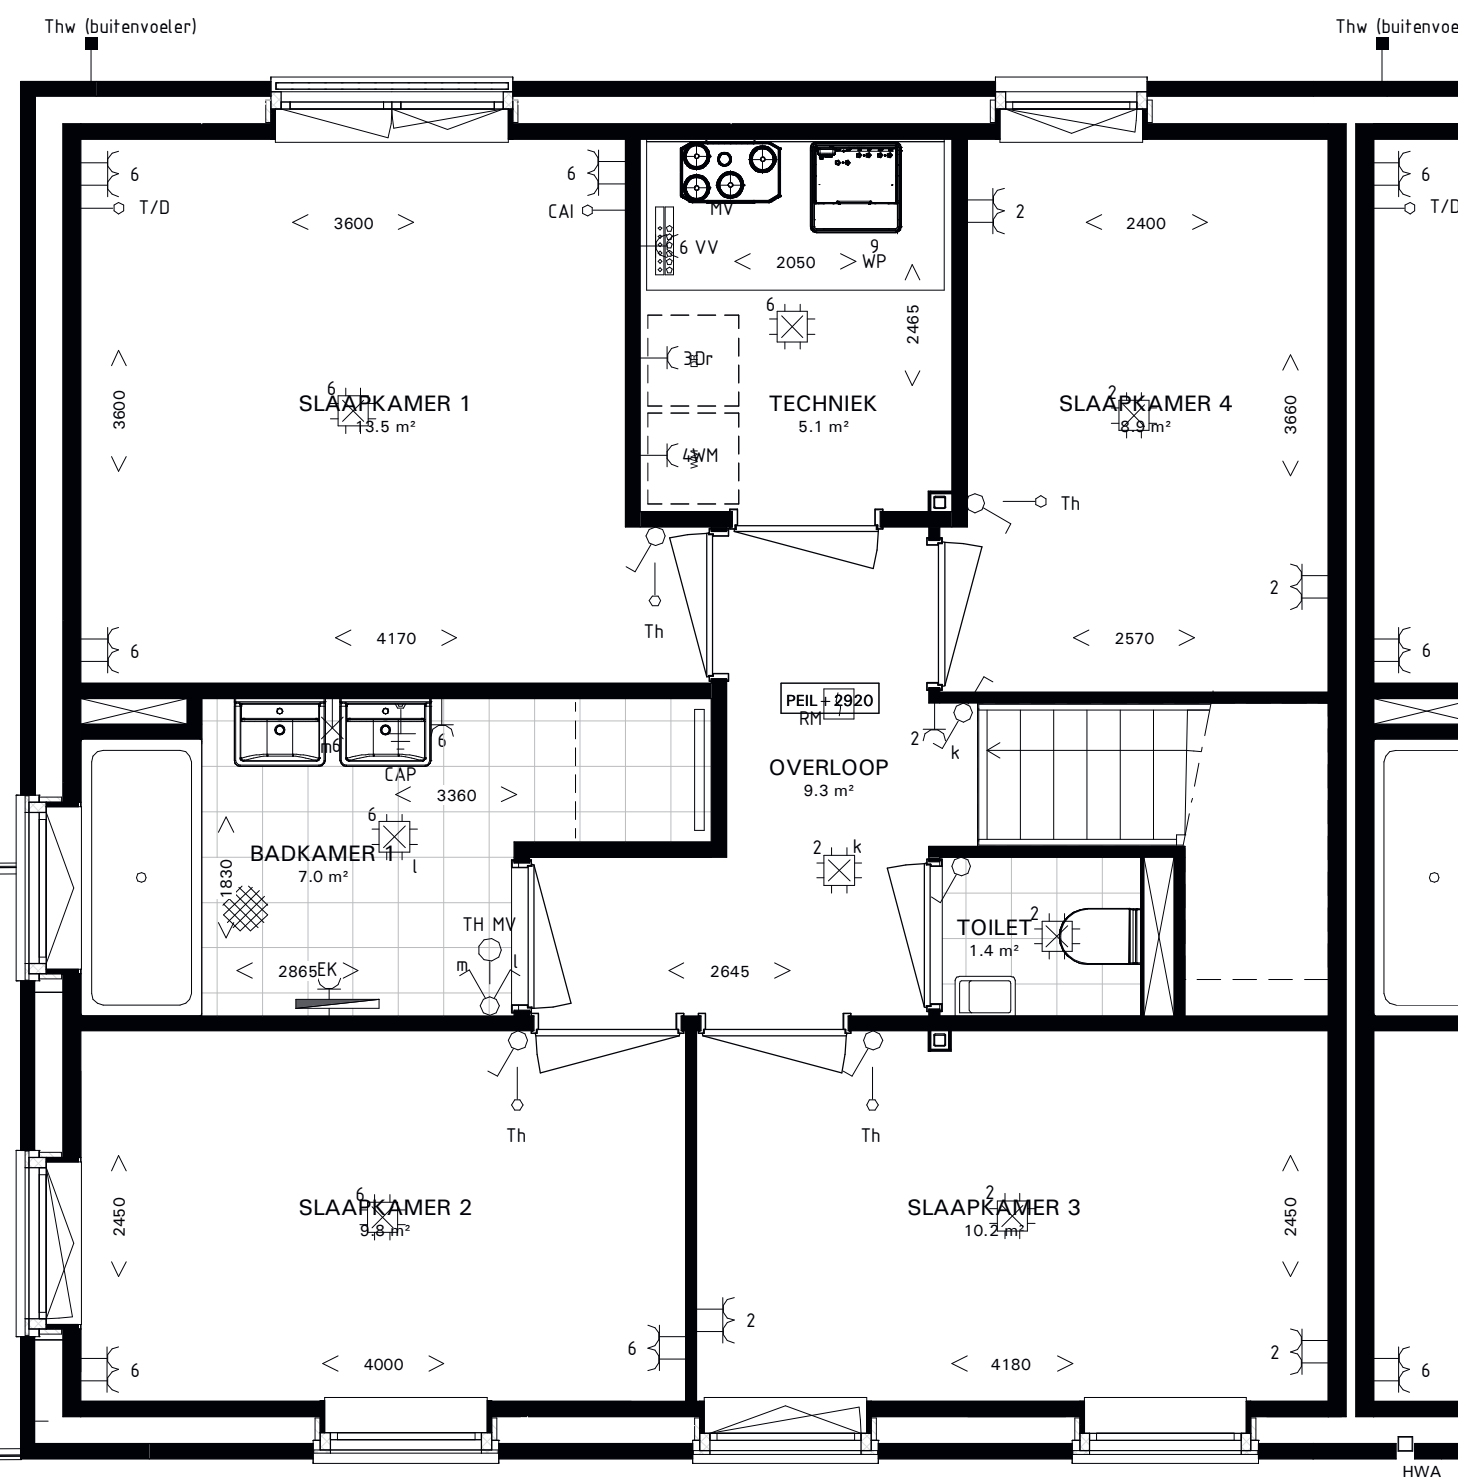

SITUATIE
1 : 1500

RENVOOI

- ELEKTRISCHE HANDEKORADIATOR
- WARMTEPOMP
- VERDELER VLOERVERWARMING
- WTV-UNIT
- METERKAST
- HEMELWATERAFVOER
- SPANDRAAD
- VLEERMUSKAST

RENVOOI INSTALLATIES

- AANSLUITPUNT 3 FASEN NUL EN BESCHERMINGSCONTACT, GESCHAKELD
- AANSLUITPUNT WANDLICHT
- AANSLUITPUNT NIET BEDRAAD
- AARDINGSPOINT
- BEL
- CENTRAAL AARDPOINT
- CENTRAALDOOS MET LICHTPUNT
- CONTACTDOOS 1-VOUDIG MET BESCHERMINGSCONTACT
- CONTACTDOOS 2-VOUDIG MET BESCHERMINGSCONTACT
- CONTACTDOOS 3 FASEN, NUL EN BESCHERMINGSCONTACT
- DRUKKNOP

- ENKELPOLIGE SCHAKELAAR MET CONTACTDOOS
- MELDER, ROCK, OPTISCH
- SCHAKELAAR, 1-POLIG
- SCHAKELAAR, KRUIS
- SCHAKELAAR, SERIE
- SCHAKELAAR, SERIE - WISSEL
- SCHAKELAAR, WISSEL
- THERMOSTAATLEIDING, ONDERDRAAD (DRAADLOOS)
- THERMOSTAATLEIDING, BEDRAAD
- BUITENVOLIER INDOORDEVELU
- VERDELENRICHTING


- AK
- CM
- DR
- EK
- KK
- KP
- MV
- VV
- VW
- WM
- WP

VAN BESOUW GOIRLE
Waar stijlvol en steer wonen verweven zijn


BOUWKUNDIGE VERKOOPTEKENING
Type Portierwoning
Bouwnummer 10
Tekening VK.010
Versie 1 | 09-05-2020
Schaal 1:500 / 1:100 / 1:1500

NBU Nederlandse Bouw Unie
ontwikkelt en bouwt uw thuis


BEDAUX DE BROUWER ARCHITECTEN

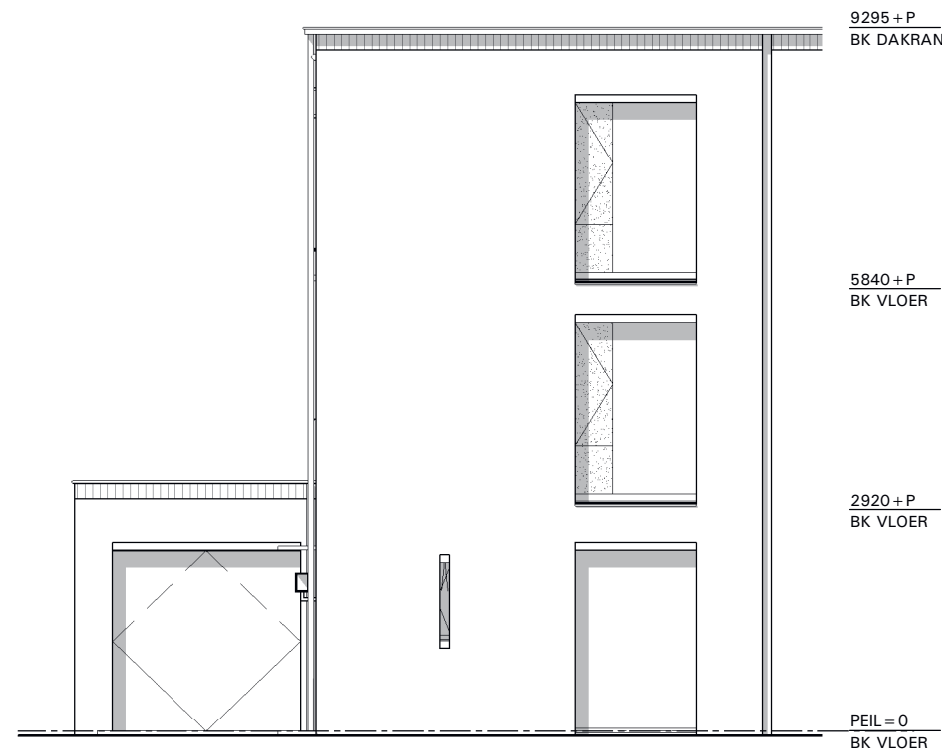


VOORGEVEL
1 : 100

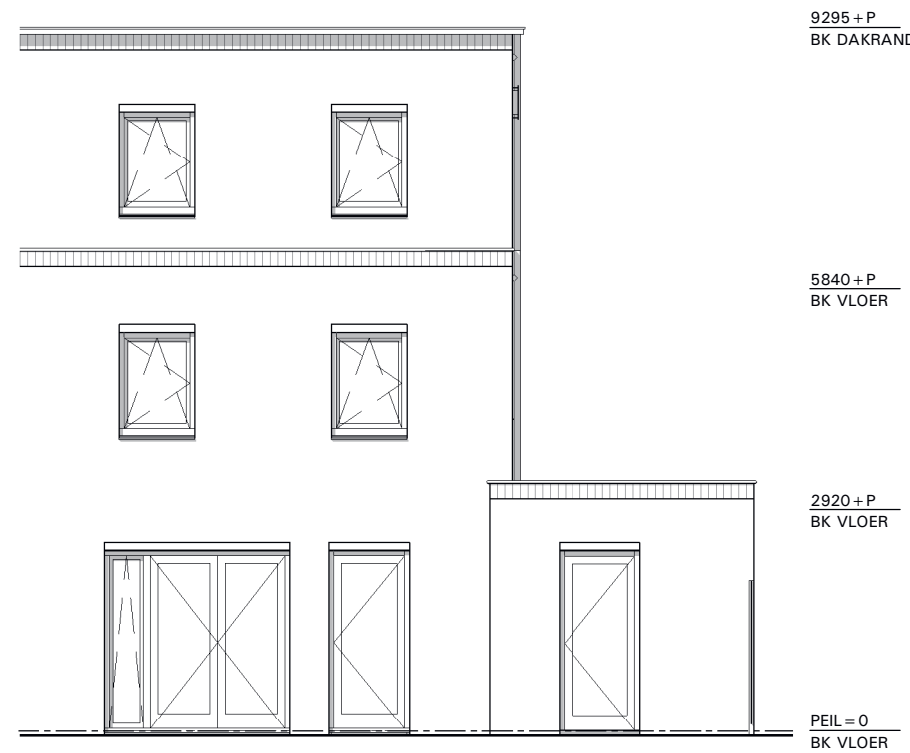


ACHTERGEVEL
1 : 100

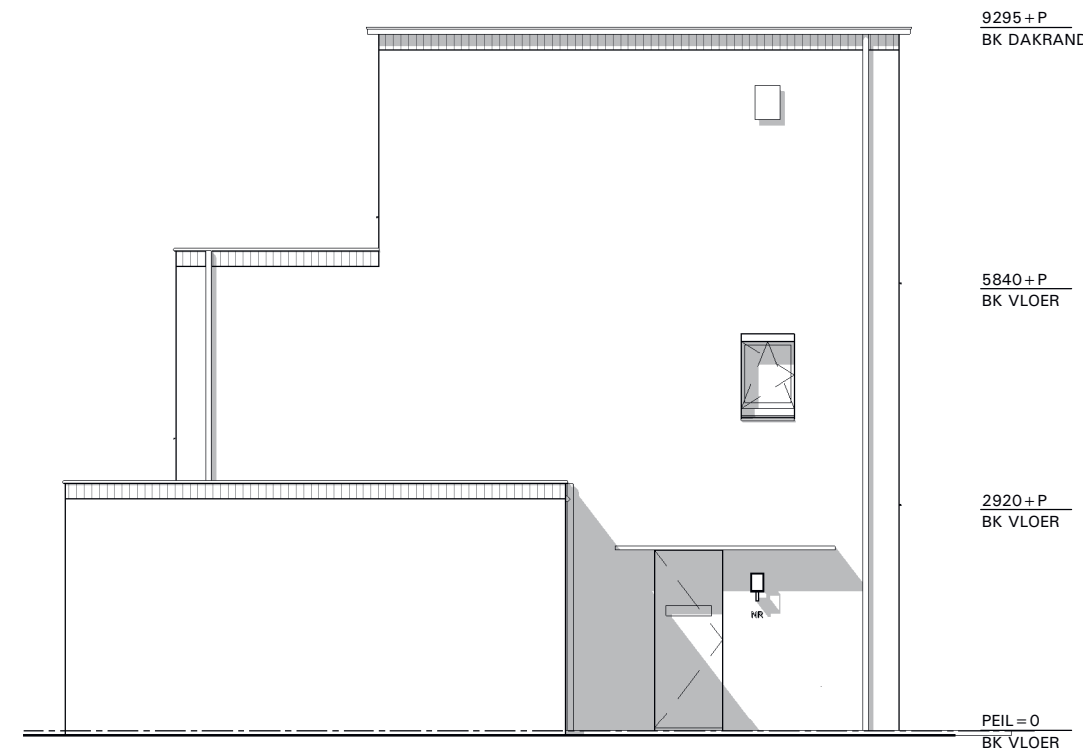


LINKER ZIJGEVEL
1 : 100

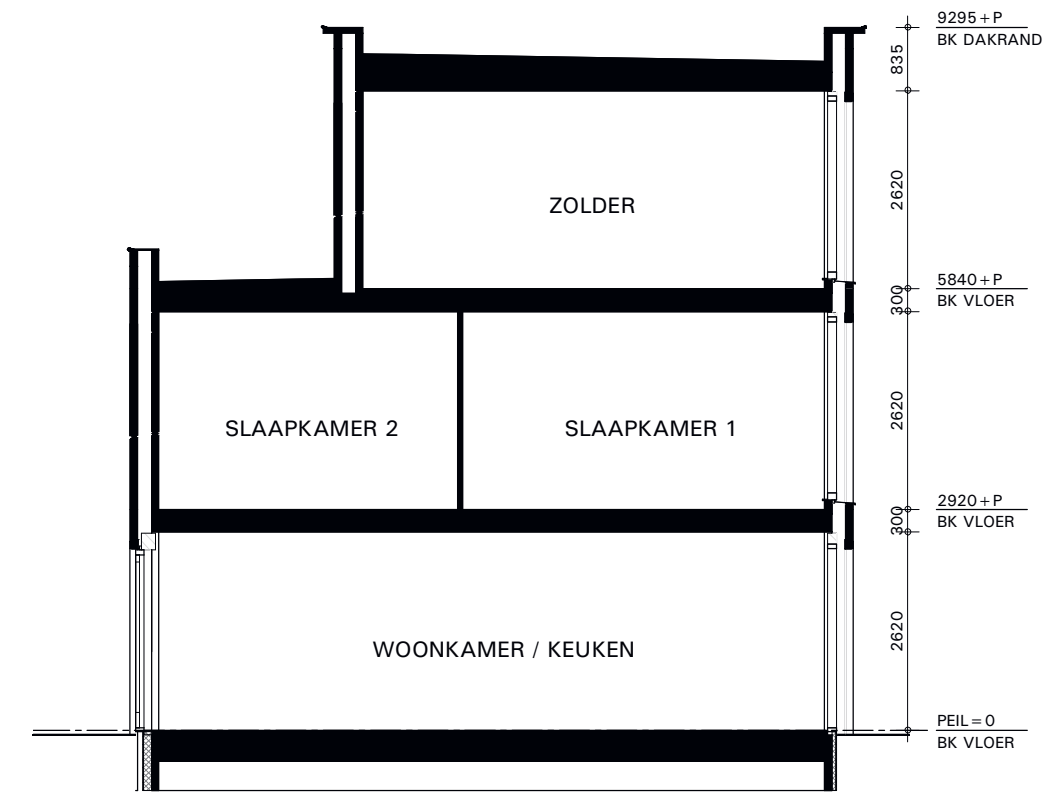


DOORSNEDE
1 : 100

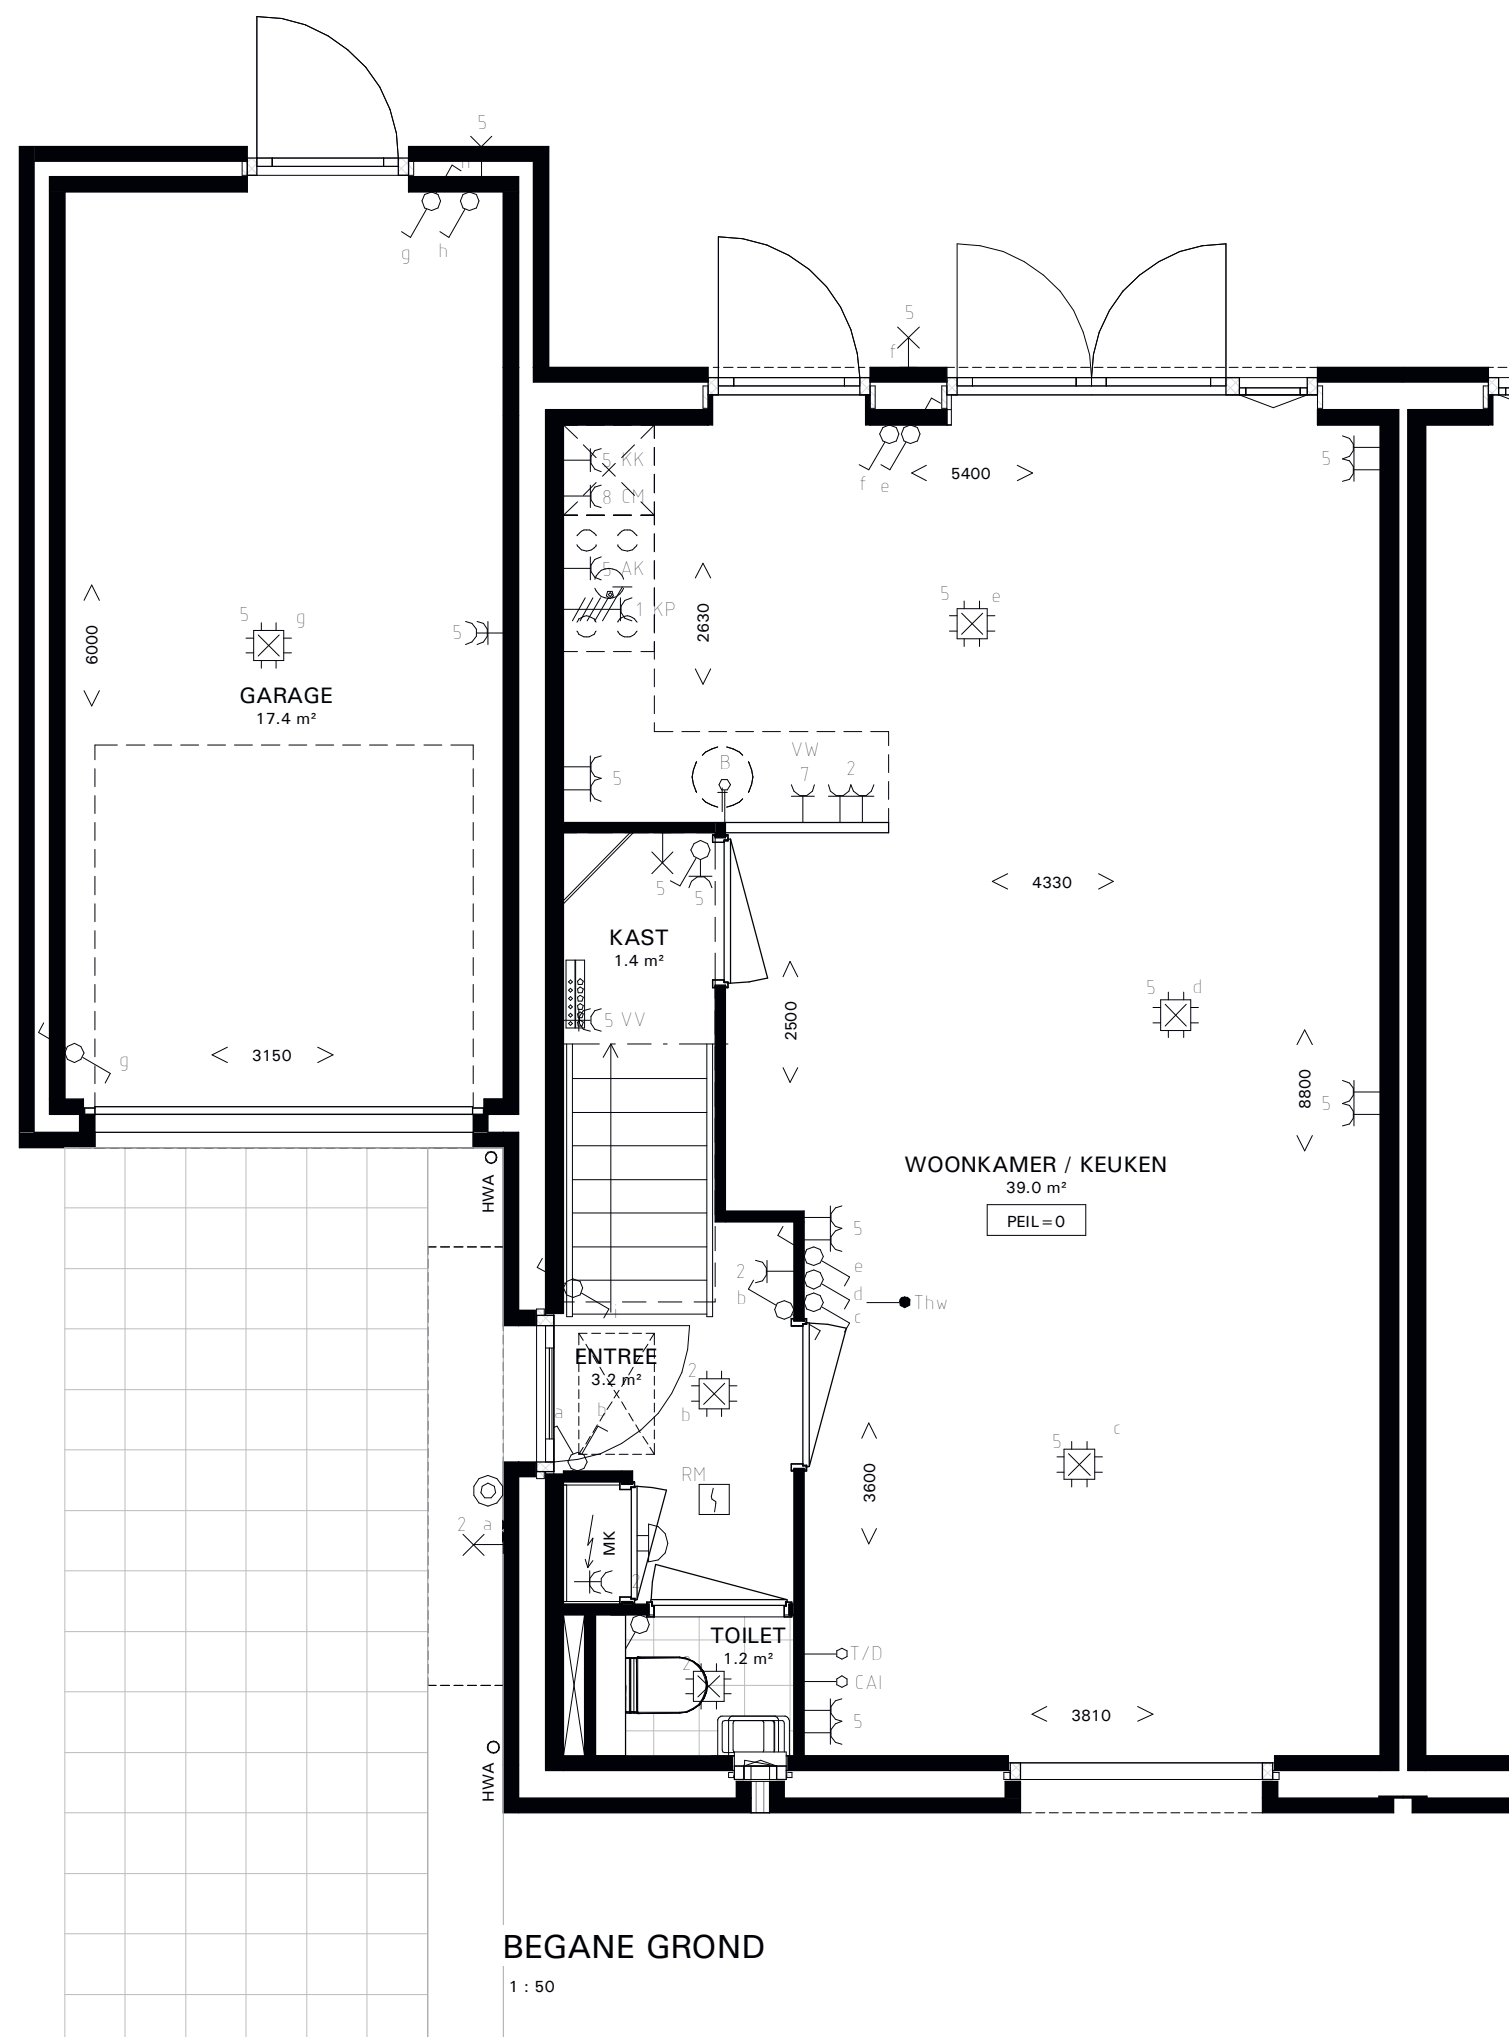


BEGANE GROND
1 : 50

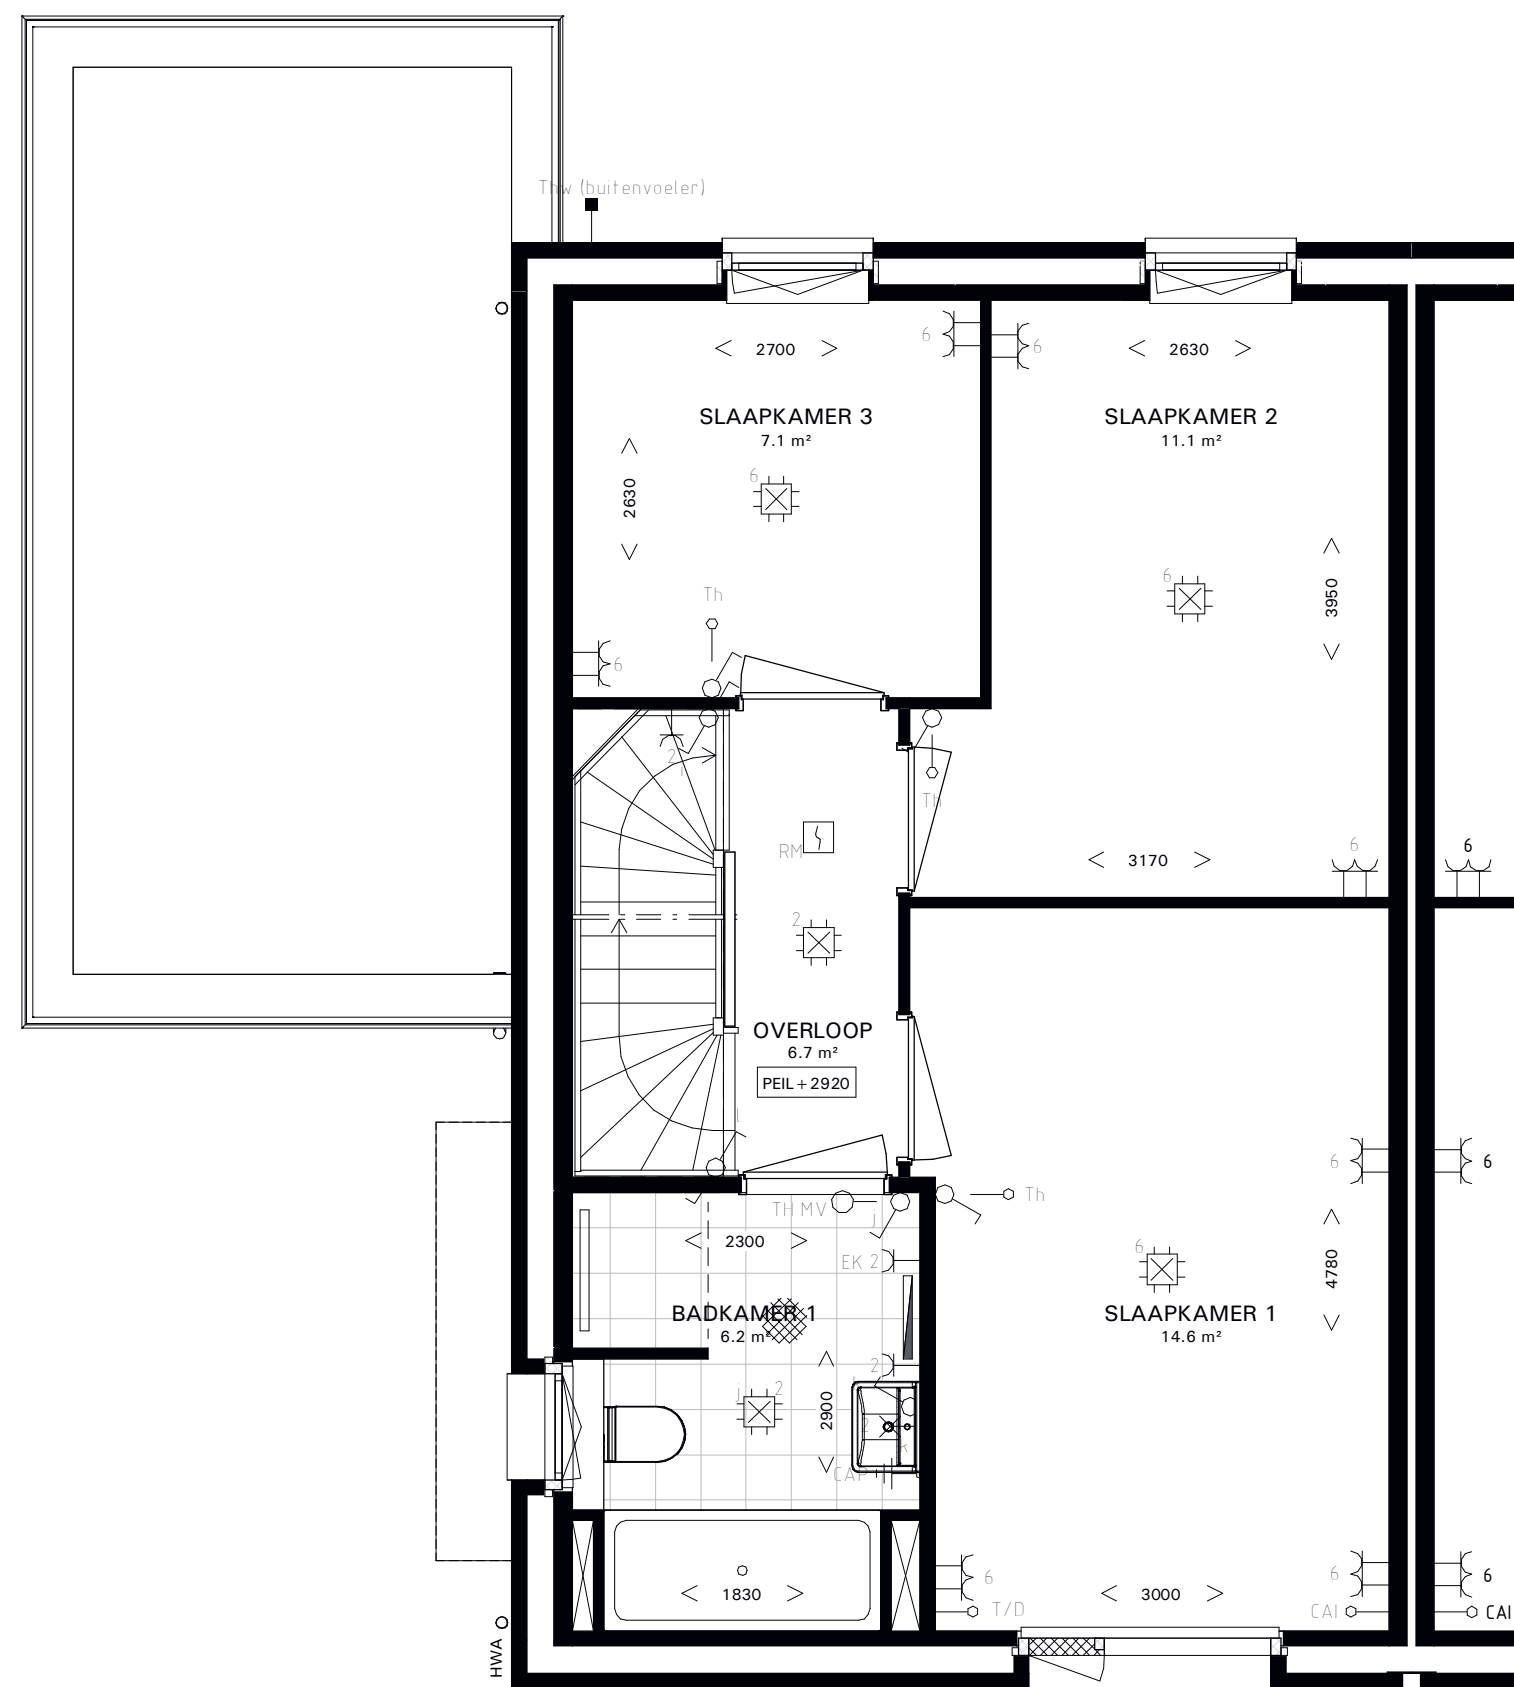

1e VERDIEPING
1 : 50

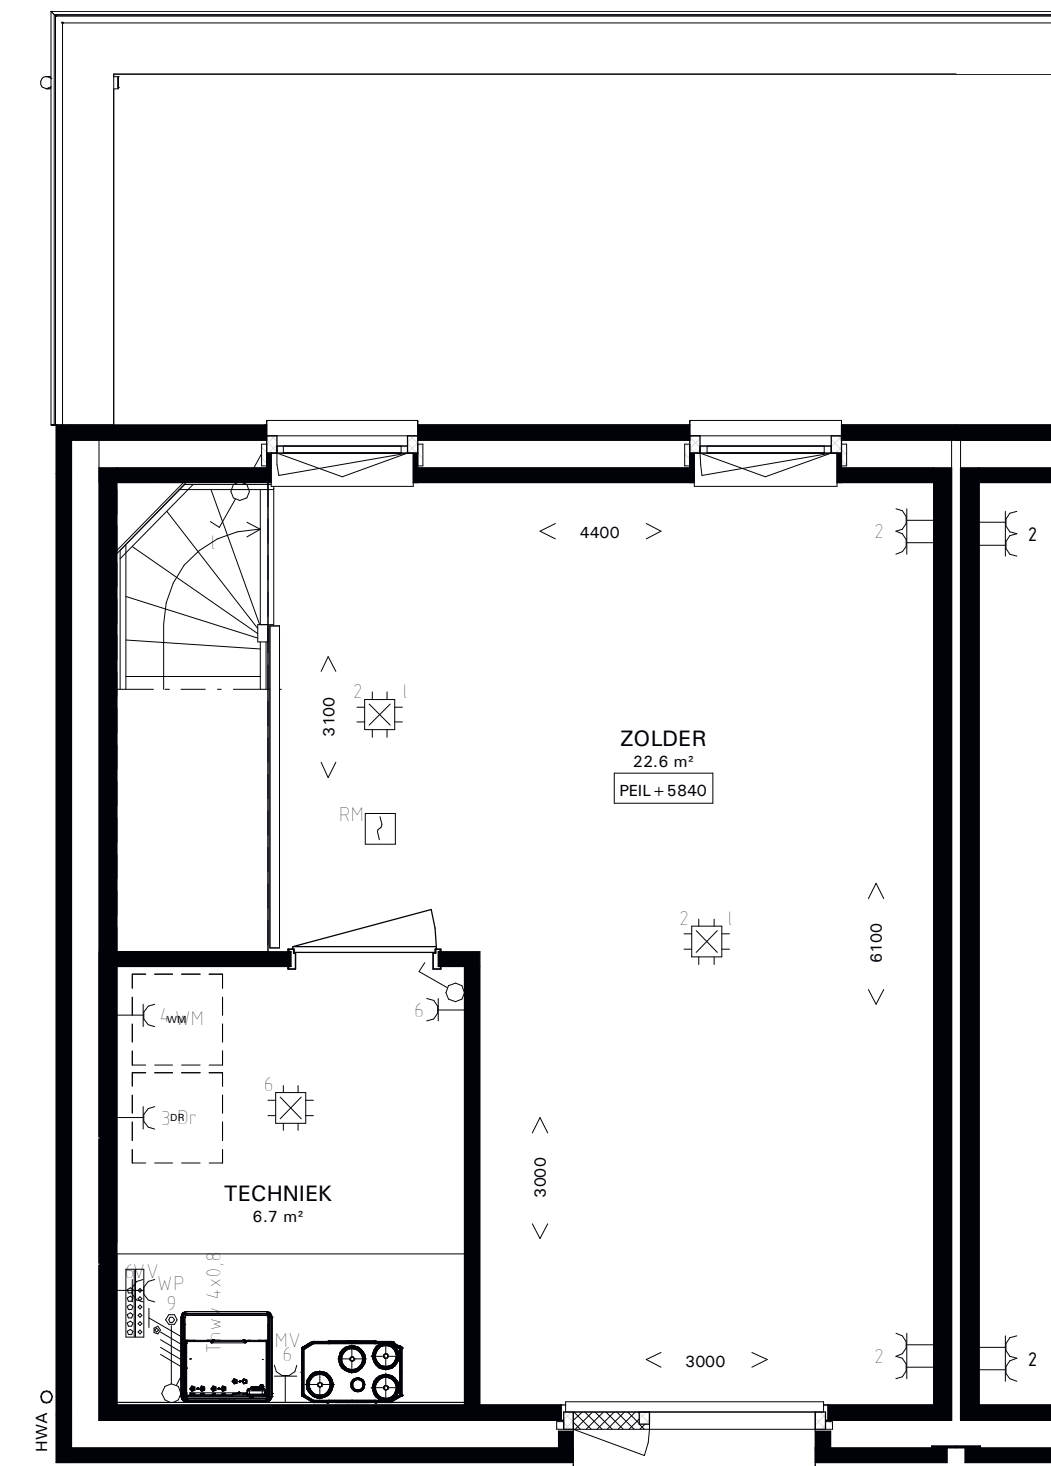


2e VERDIEPING
1 : 50

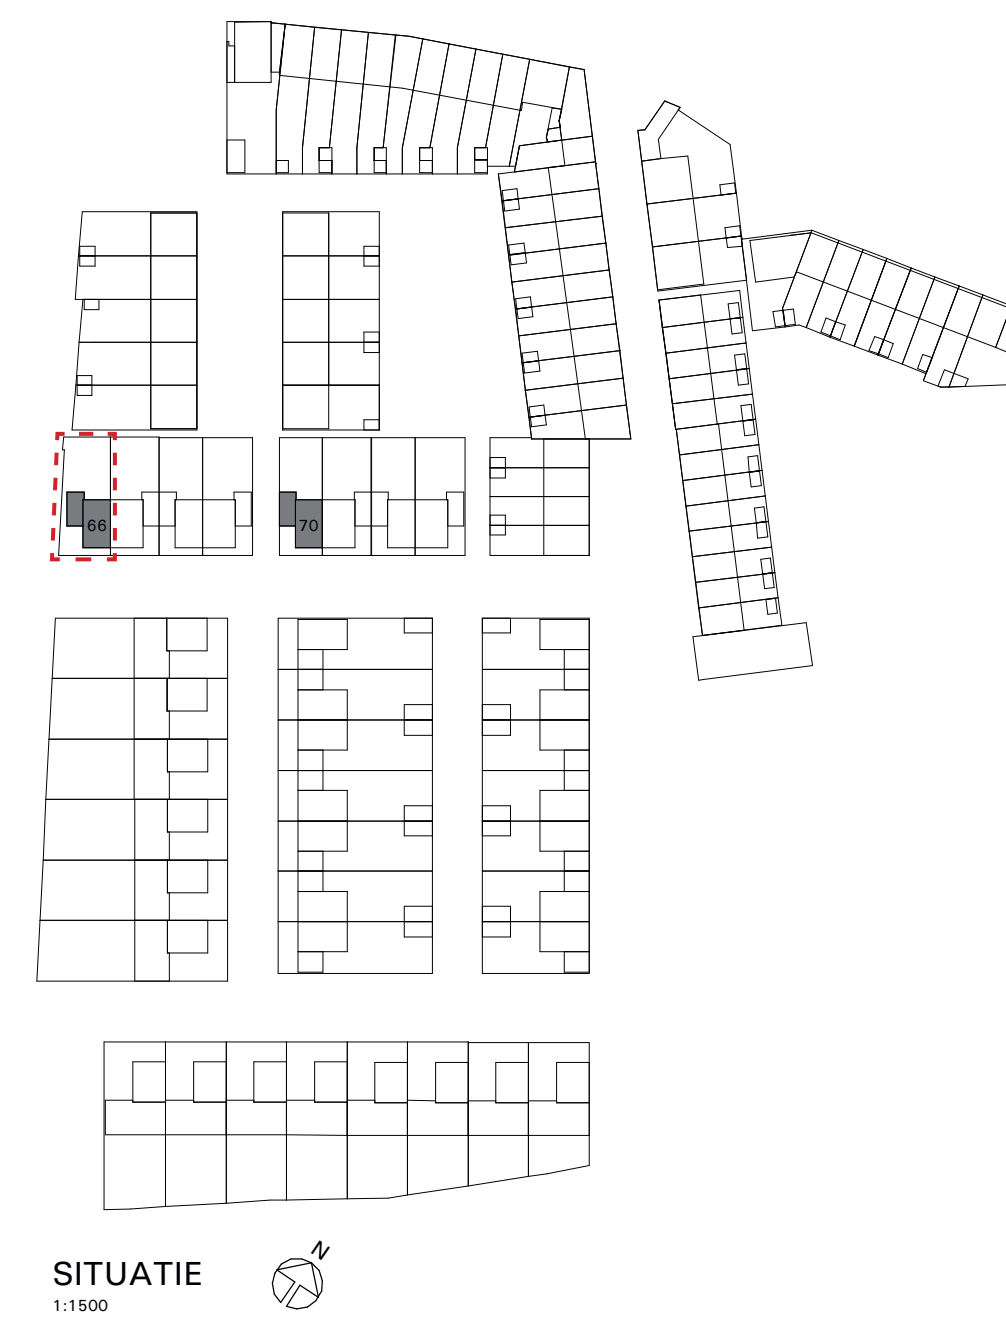

SITUATIE
1:1500


RENVOOI

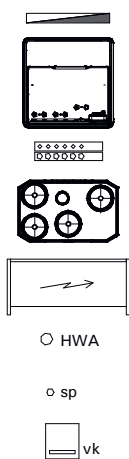

- ELEKTRISCHE HANDDOEKRADIATOR
- WARMTEPOMP
- VERDELER VLOERVERWARMING
- WTW-UNIT
- METERKAST
- HEMELWATERAFVOER
- SPANDRAAD
- VLEERMUISKAST

RENVOOI INSTALLATIES


- AANSLUITPUNT 3 FASEN NUL EN BESCHERMINGSCONTACT, GESCHAKELD
- AANSLUITPUNT WANDLICHT
- AANSLUITPUNT NIET BEDRAAD
- AARDINGSPUNT
- BEL
- CENTRAAL AARDPUNT
- CENTRAALDOOS MET LICHPUNT
- CONTACTDOOS 1-VOUDIG MET BESCHERMINGSCONTACT
- CONTACTDOOS 2-VOUDIG MET BESCHERMINGSCONTACT
- CONTACTDOOS 2-VOUDIG MET BESCHERMINGSCONTACT IN 2 INBOUWDOZEN
- CONTACTDOOS 3 FASEN, NUL EN BESCHERMINGSCONTACT
- DRUKKNOP

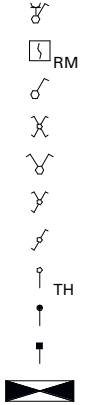


- ENKELPOLIGE SCHAKELAAR MET CONTACTDOOS
- MELDER, ROOK, OPTISCH
- SCHAKELAAR, 1-POLIG
- SCHAKELAAR, KRUIS-
- SCHAKELAAR, SERIE
- SCHAKELAAR, SERIE - WISSEL
- SCHAKELAAR, WISSEL
- THERMOSTAATLEIDING, ONBEDRAAD (DRAADLOOS)
- THERMOSTAATLEIDING, BEDRAAD
- BUITENVOELER (NOORDGEVEL)
- VERDEELINRICHTING

- AK AFZUGKAP
- CM COMBI-MAGNETRON
- DR DROGER
- EK ELEKTRISCHE KACHEL
- KK KOELKAST
- KP KOOKPLAAT
- MV MECHANISCHE VENTILATIE
- VV VLOERVERWARMING
- VW VAATWASSER
- WM WASMACHINE
- WP WARMTEPOMP




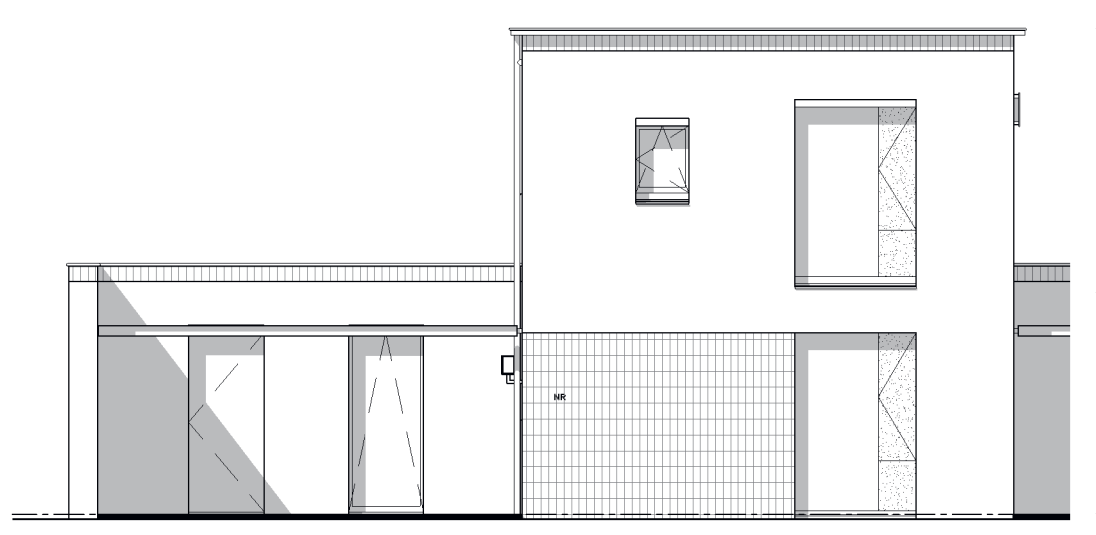


VOORGEVEL
1 : 100

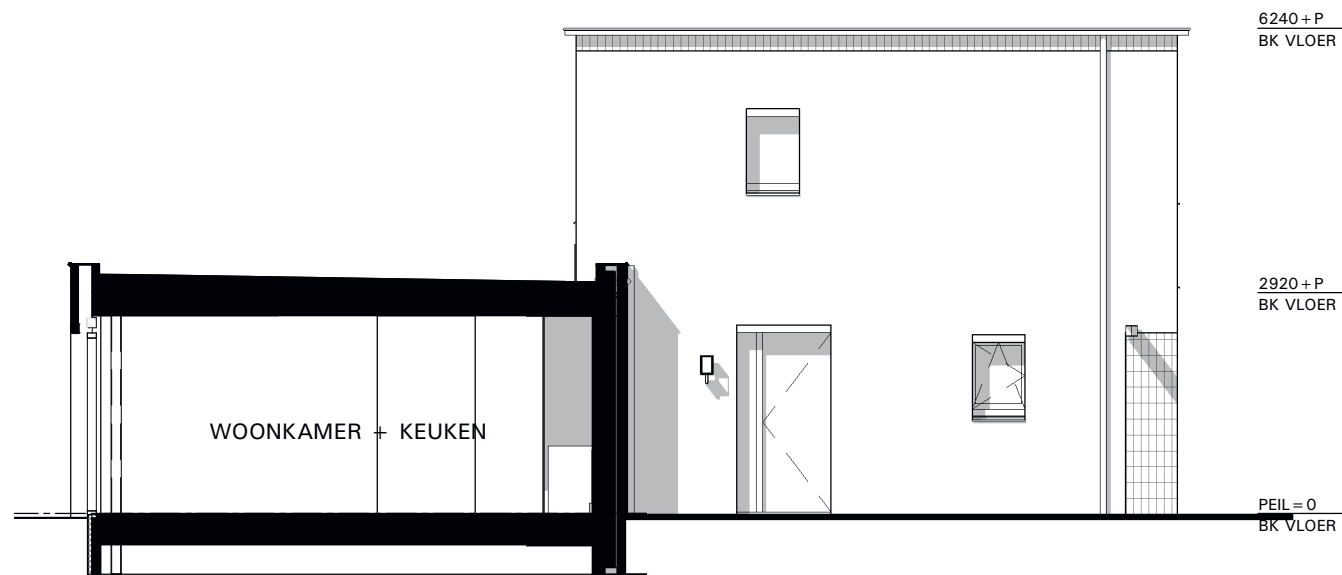


LINKER ZIJGEVEL / DOORSNEDE
1 : 100

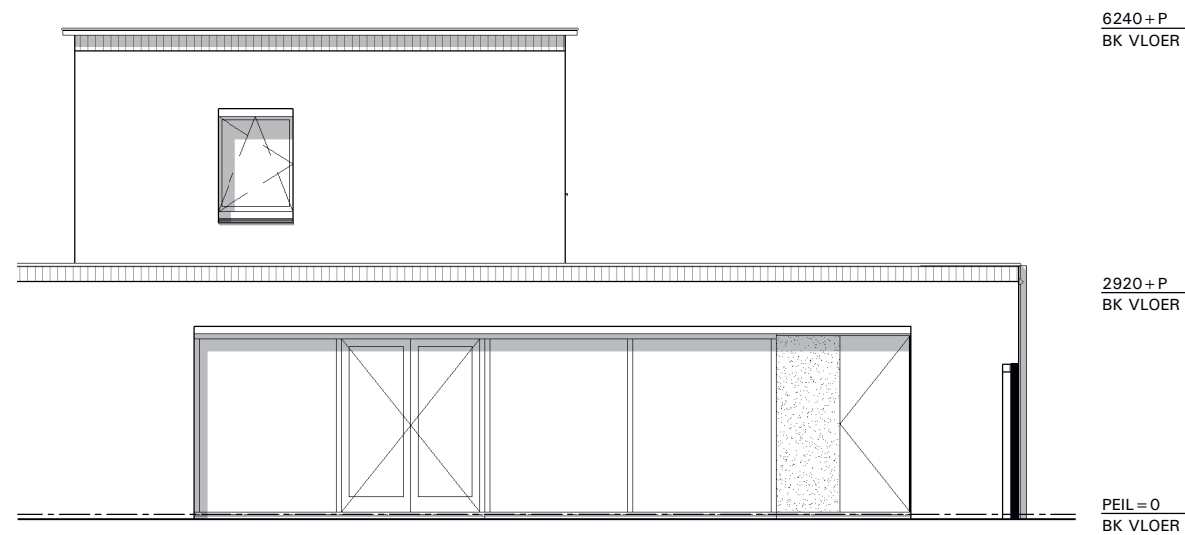


ACHTERGEVEL
1 : 100

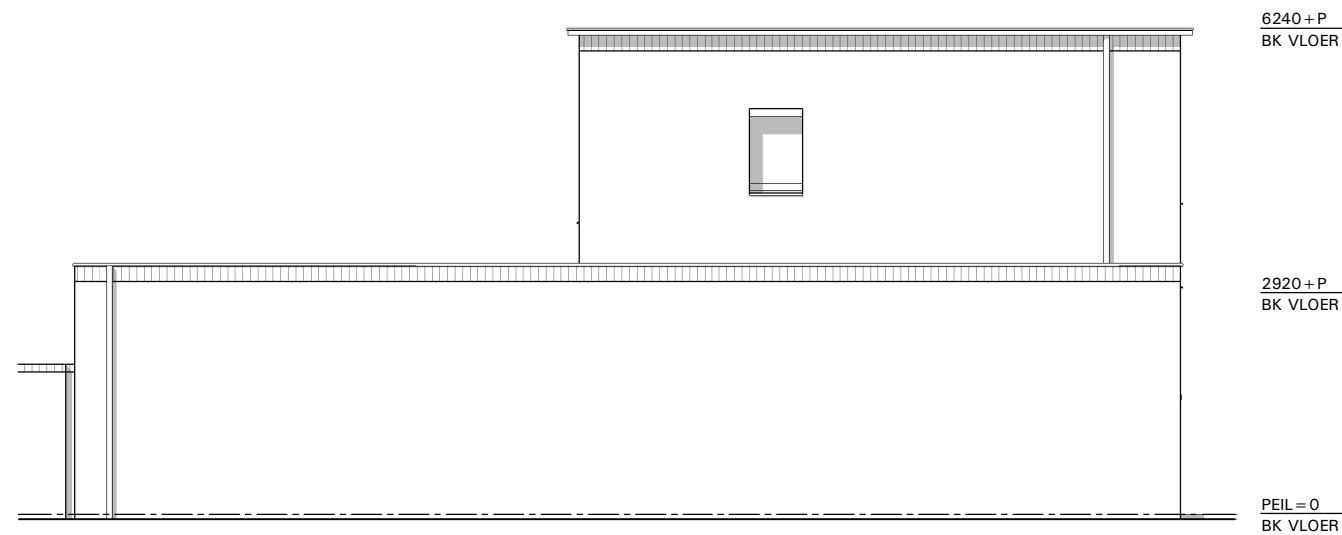


LINKER ZIJGEVEL
1 : 100

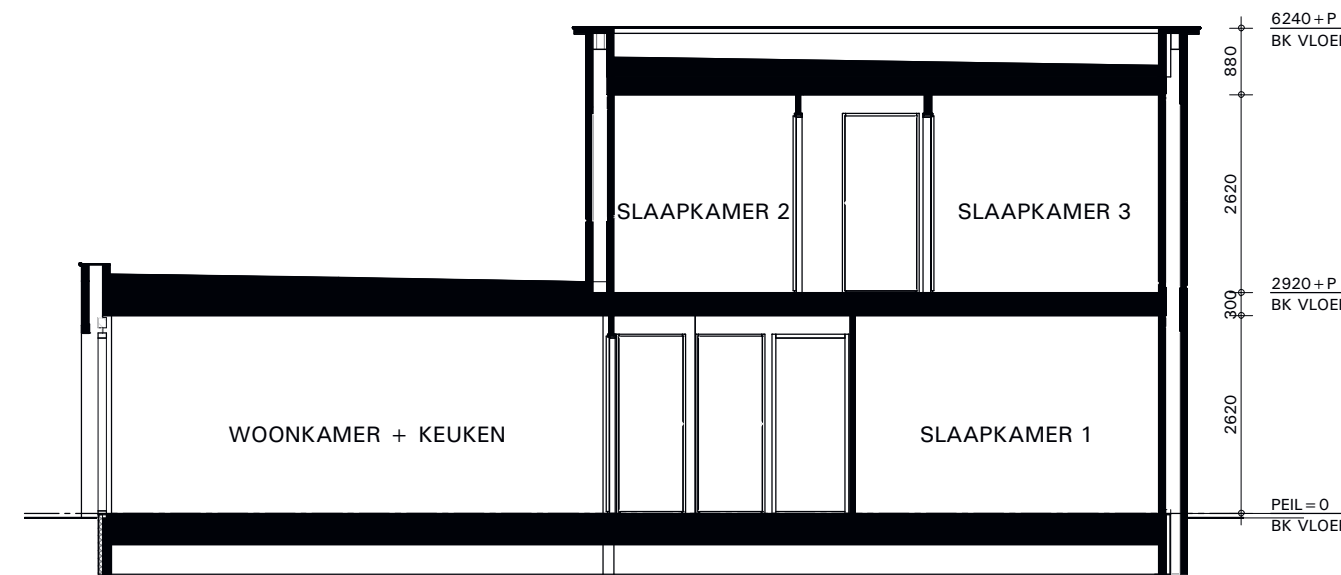


DOORSNEDE
1 : 100

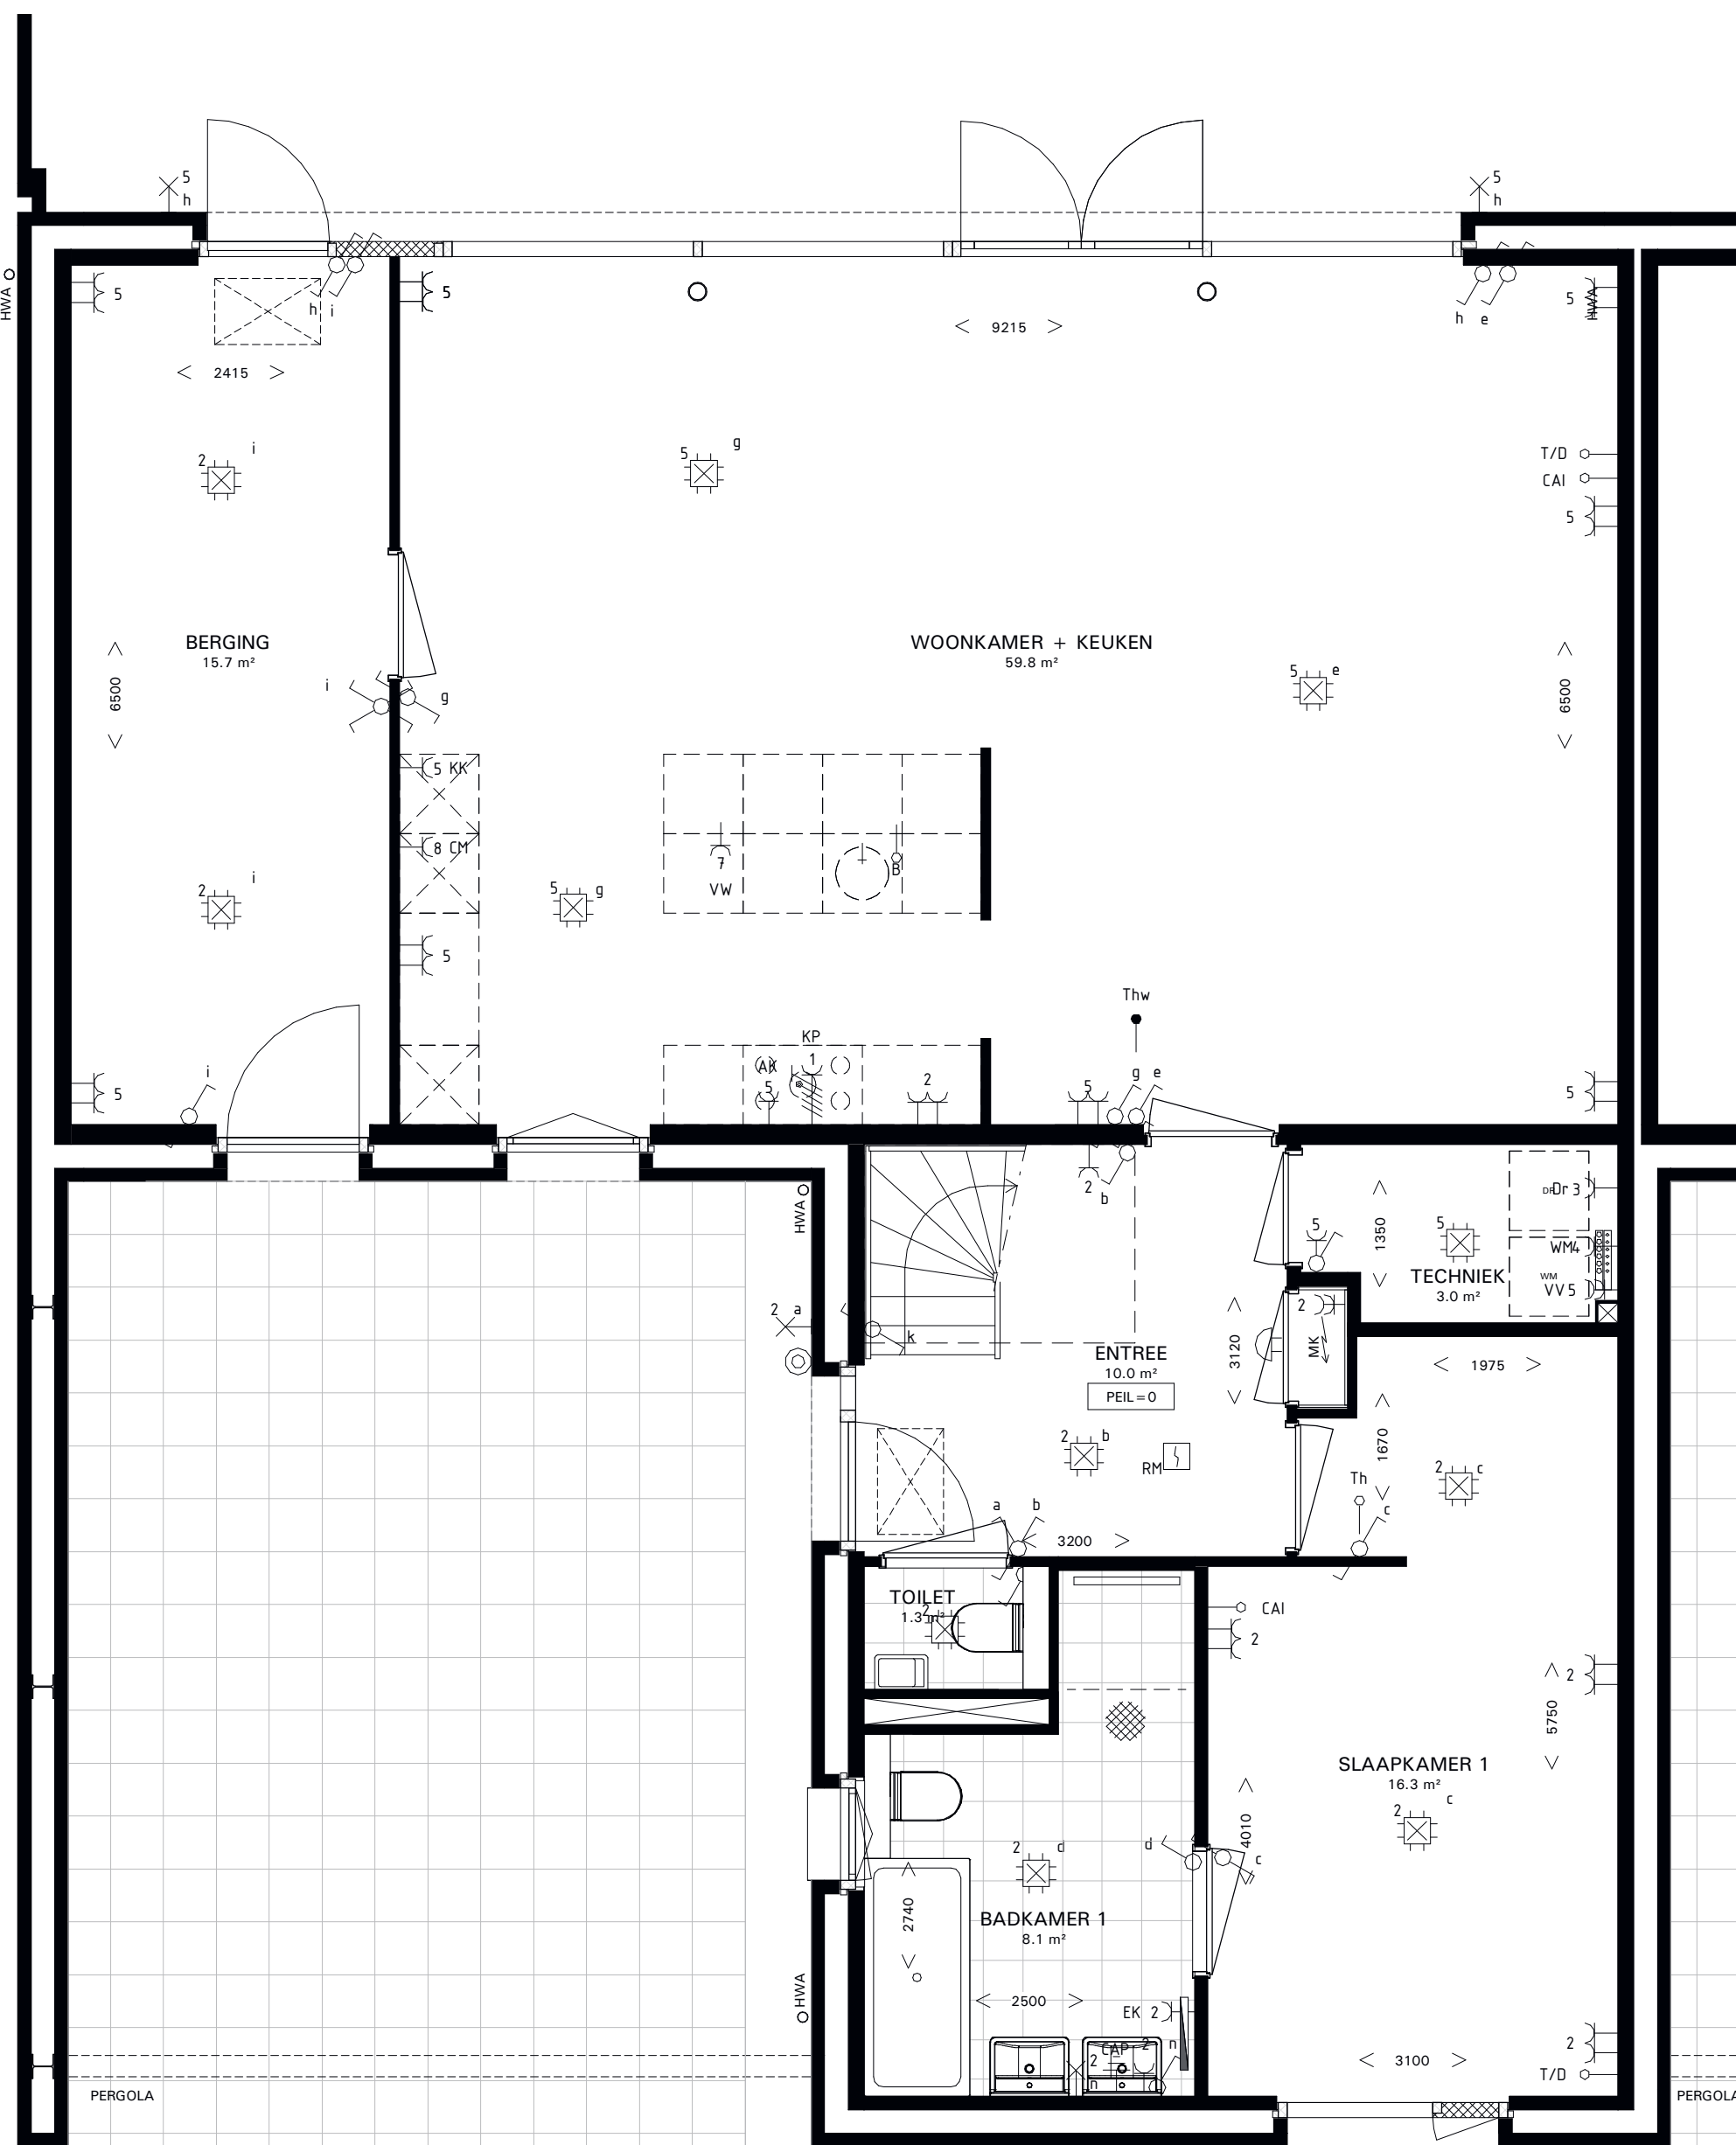


BEGANE GROND
1 : 50

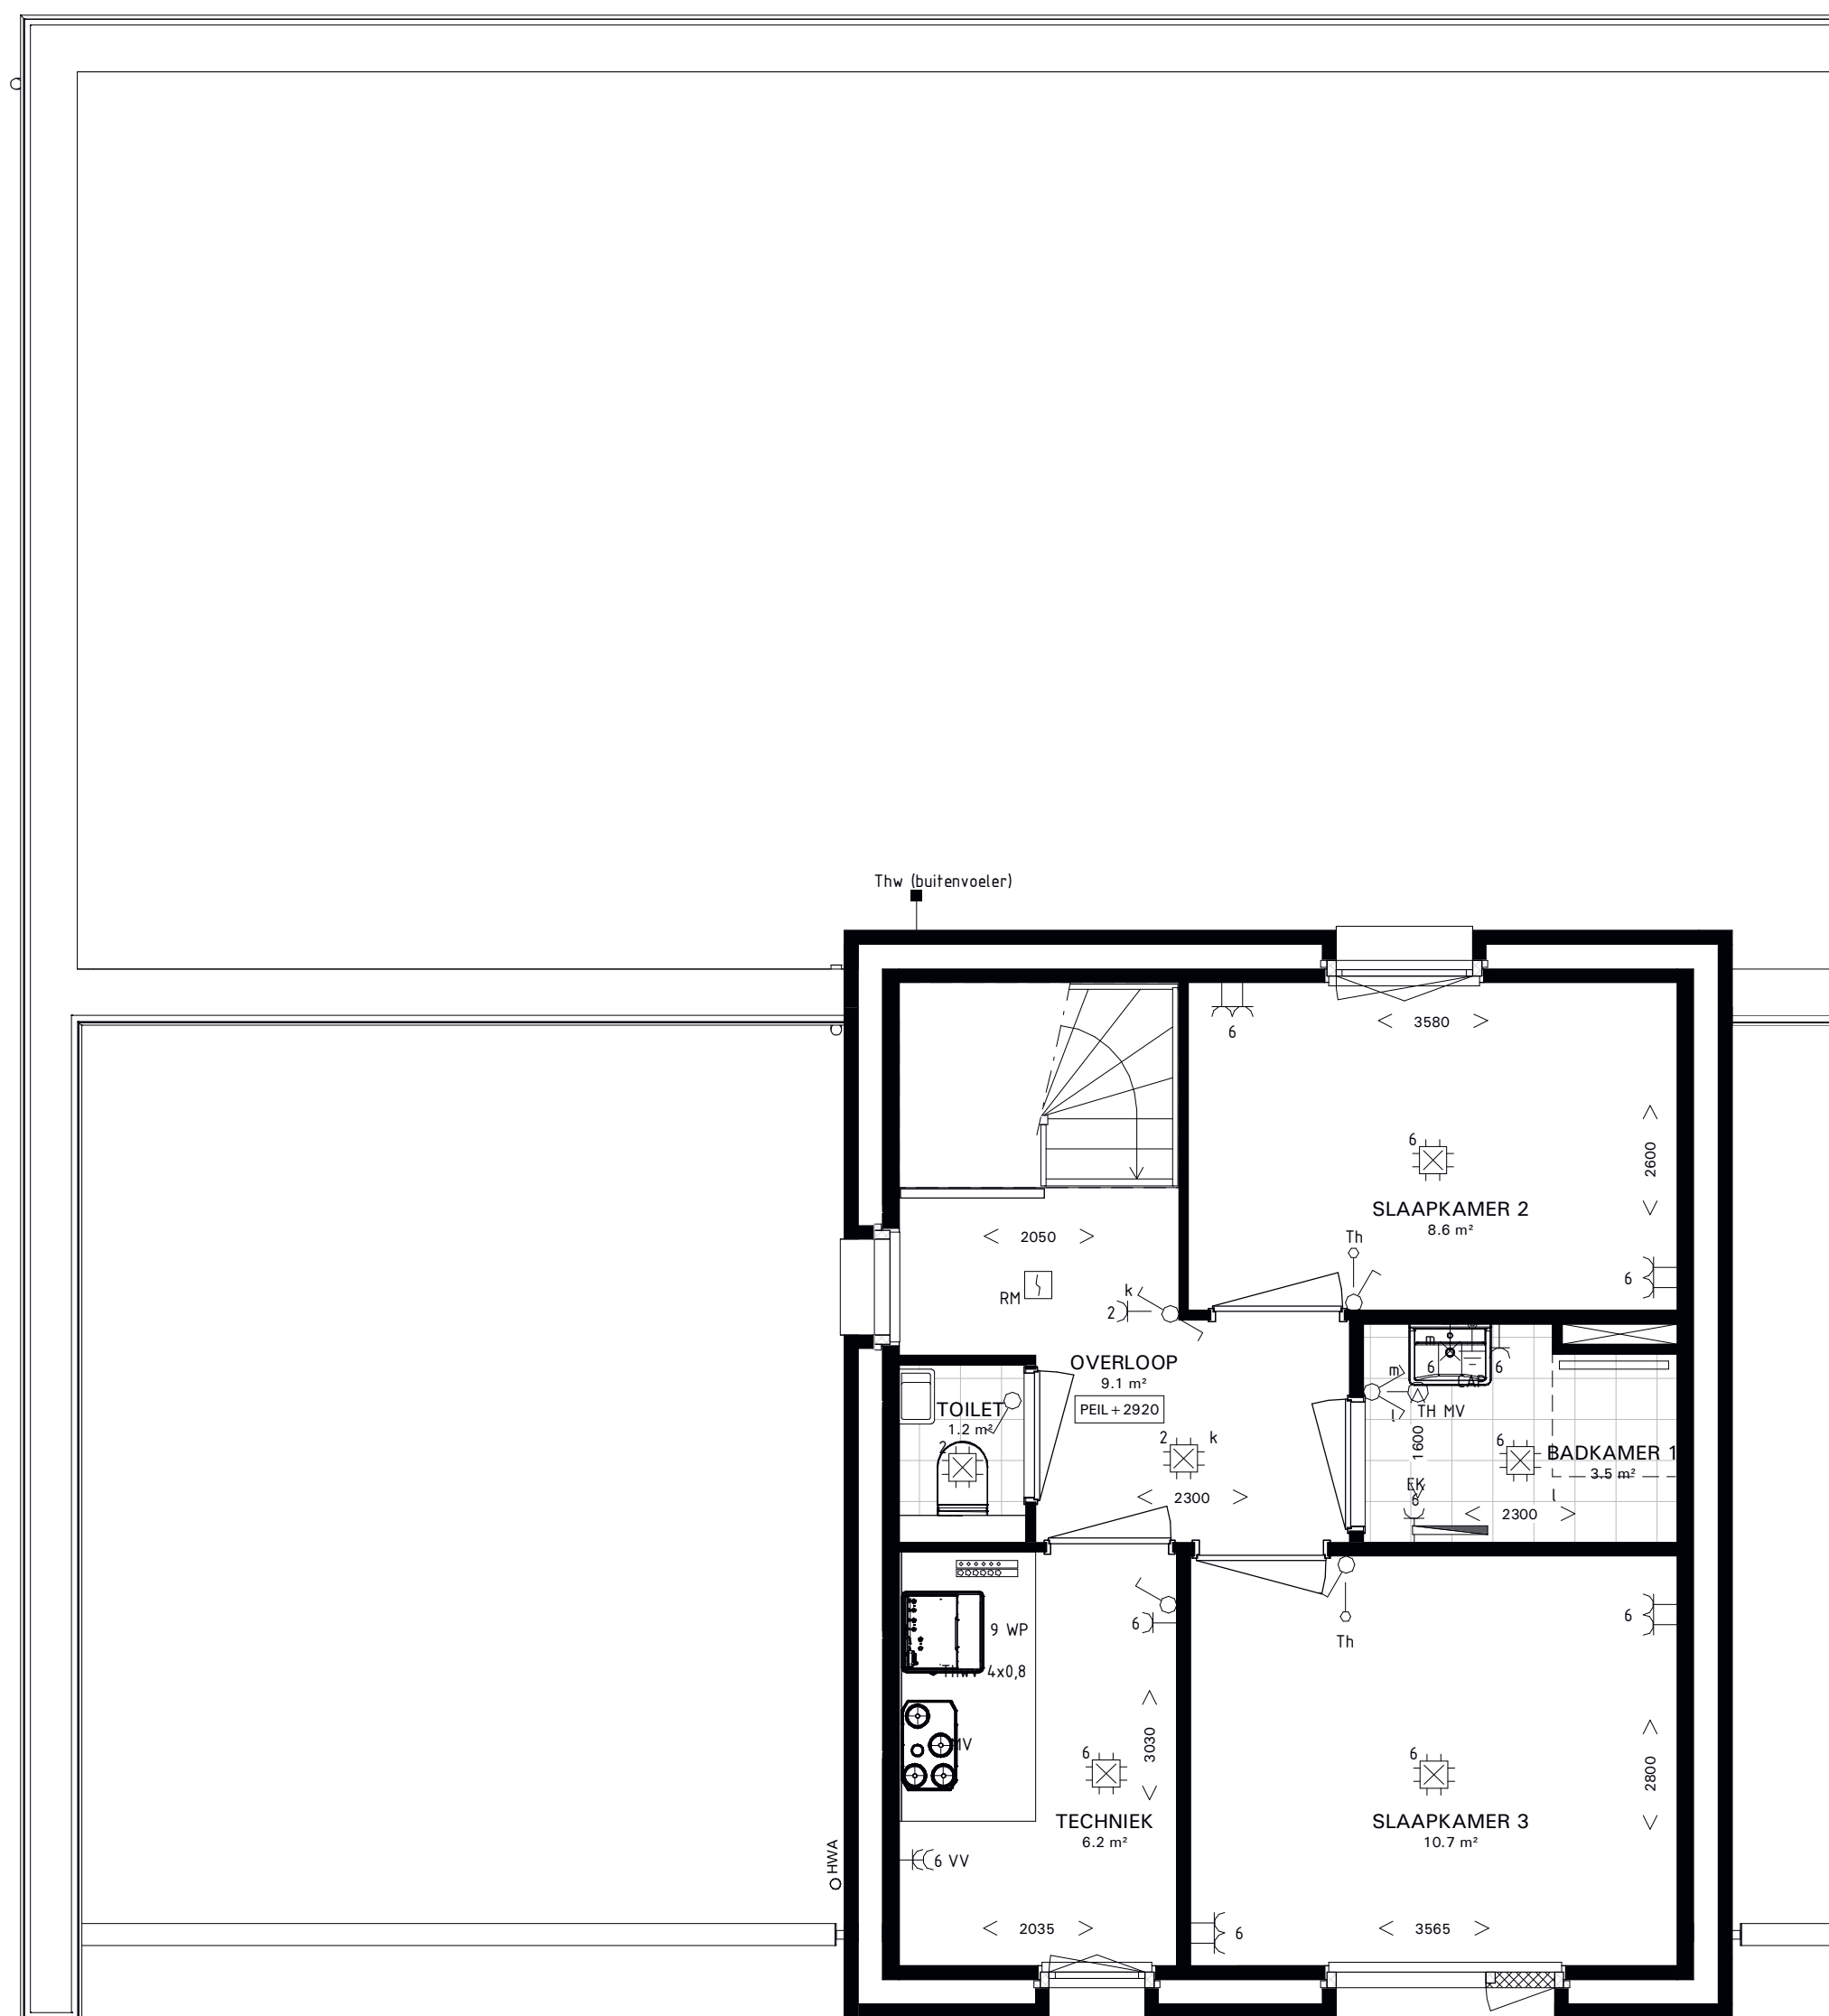

1e VERDIEPING
1 : 50

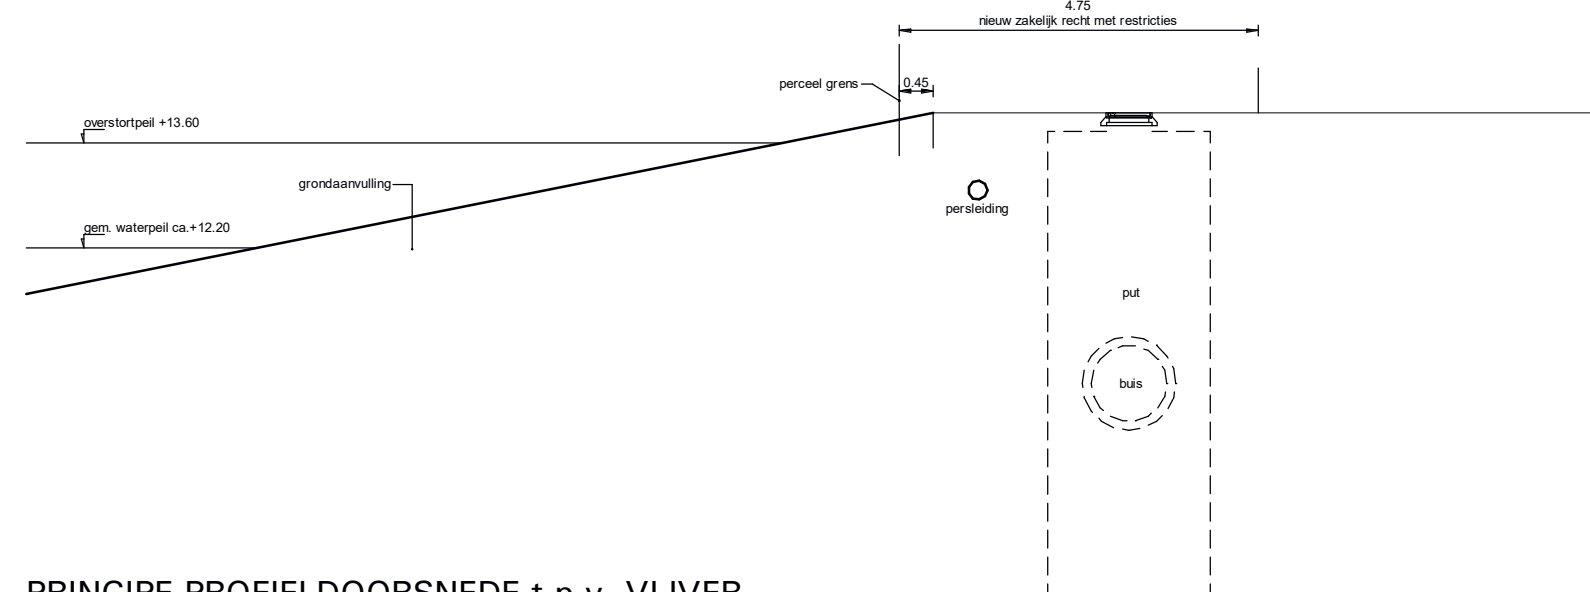


PRINCIPE PROFIELDOORSNEDE t.p.v. VIJVER
1 : 100


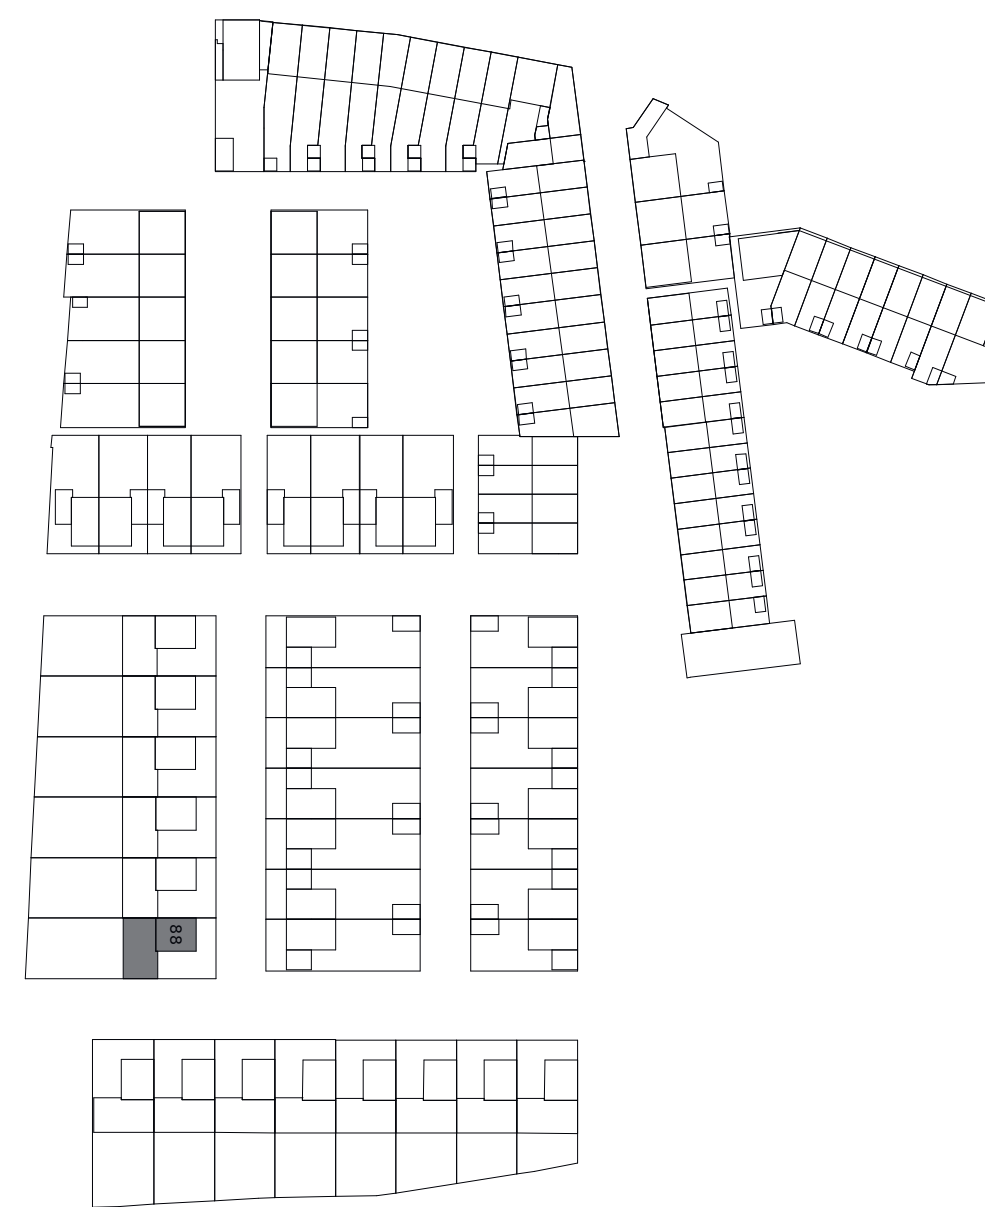


SITUATIE
1 : 1500

RENVOOI

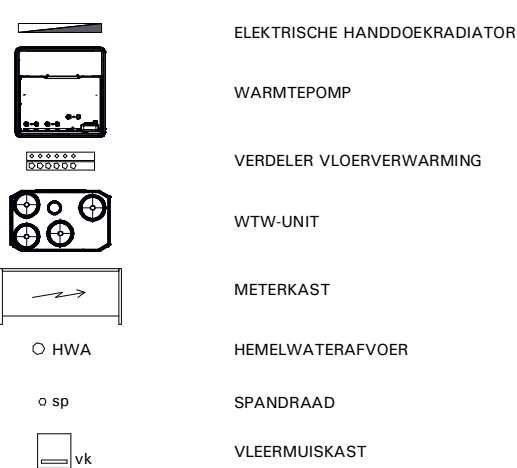

RENVOOI INSTALLATIES

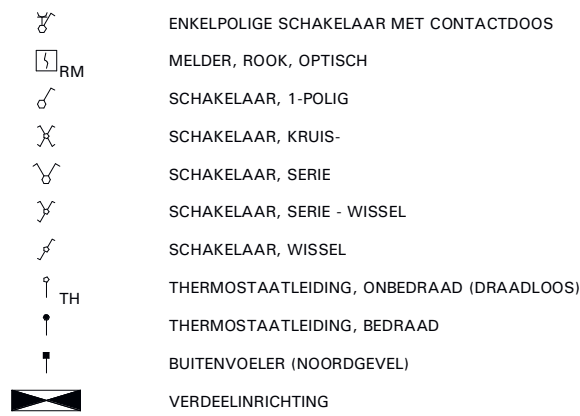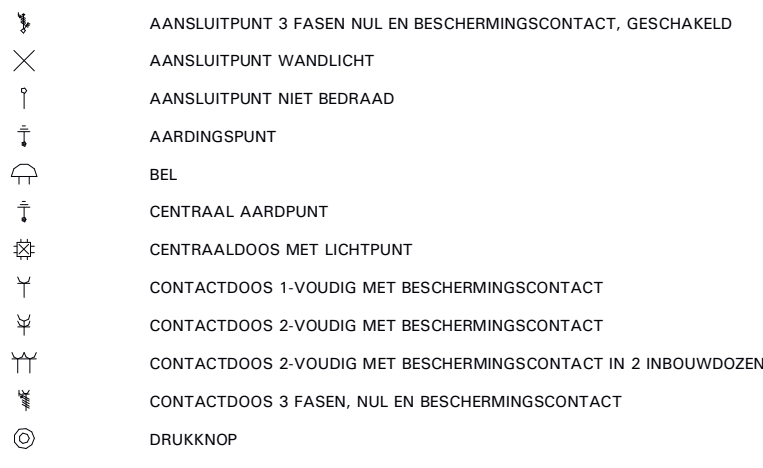


VAN
BESOUW
GOIRLE

Waar stijlvol
en stoer wonen
verwoven zijn

BOUWKUNDIGE
VERKOOPTEKENING
Type Vijverwoning
Bouwnummer BB
Tekening VK-009
Versie 1 | 09-05-2020
Schaal 1:50/1:100/1:1500

NBU Nederlandse Bouw Unie
ontwikkelt en bouwt uw thuis


BEDAUX DE BROUWER ARCHITECTEN

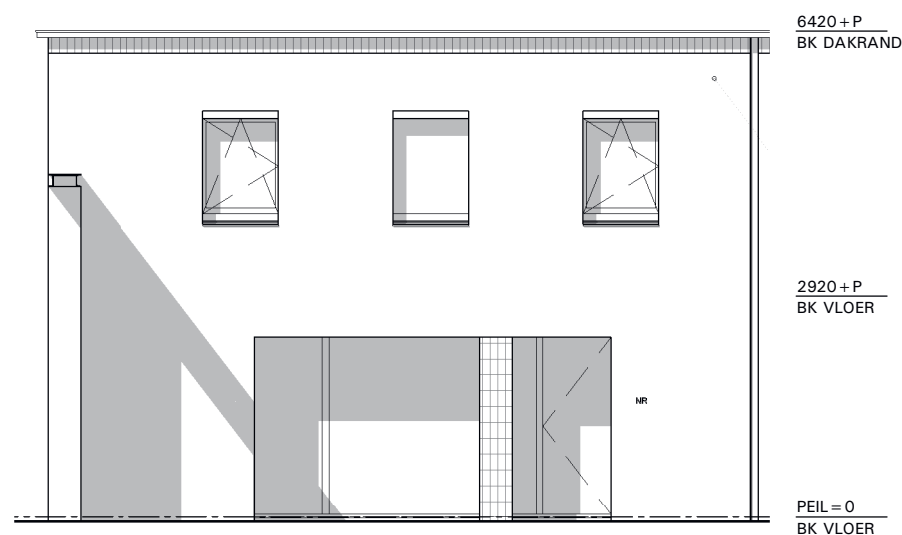


VOORGEVEL
1 : 100



ACHTERGEVEL
1 : 100

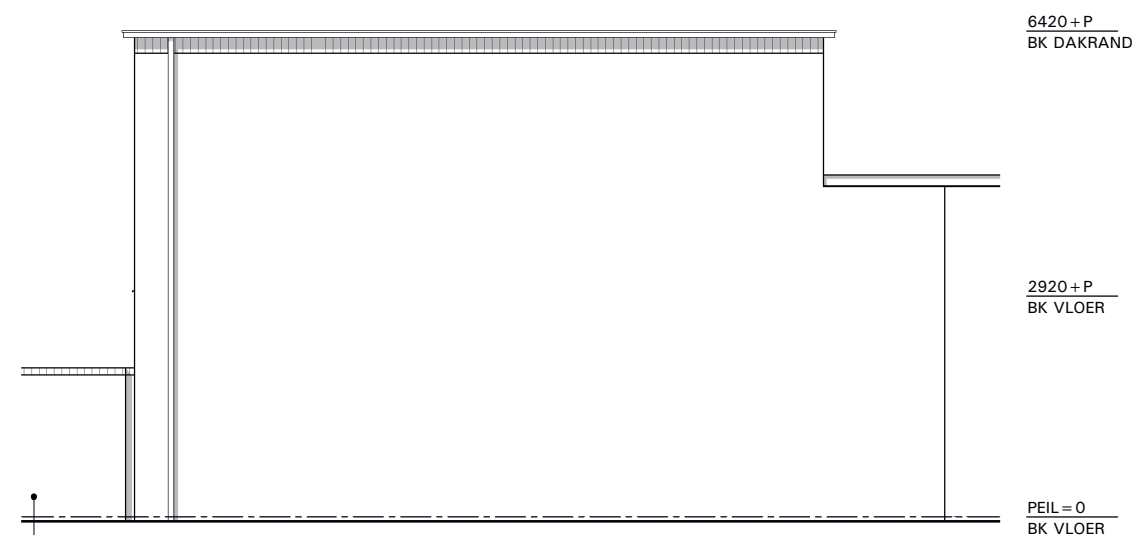


LINKER ZIJEVEL
1 : 100

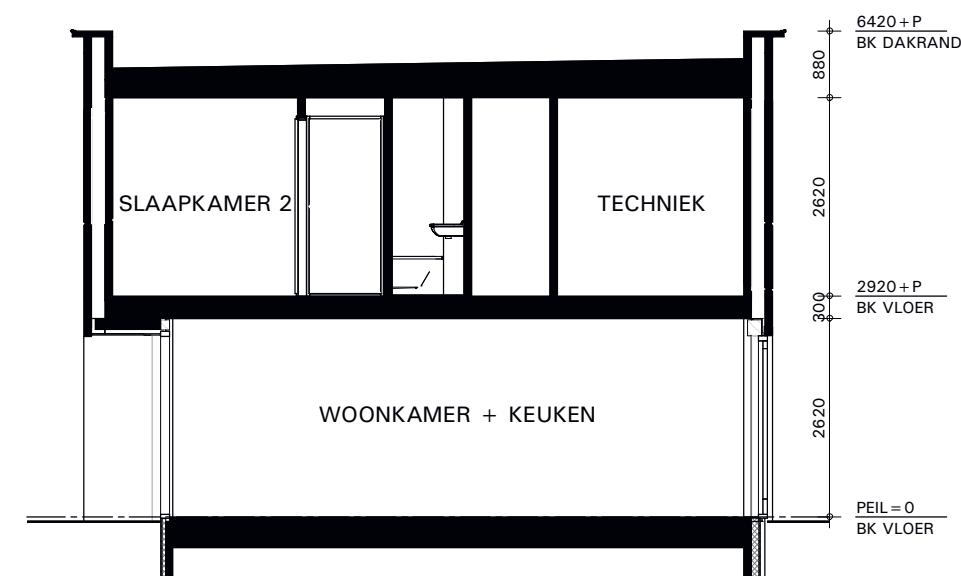


DOORSNEDE
1 : 100



BEGANE GROND
1 : 50

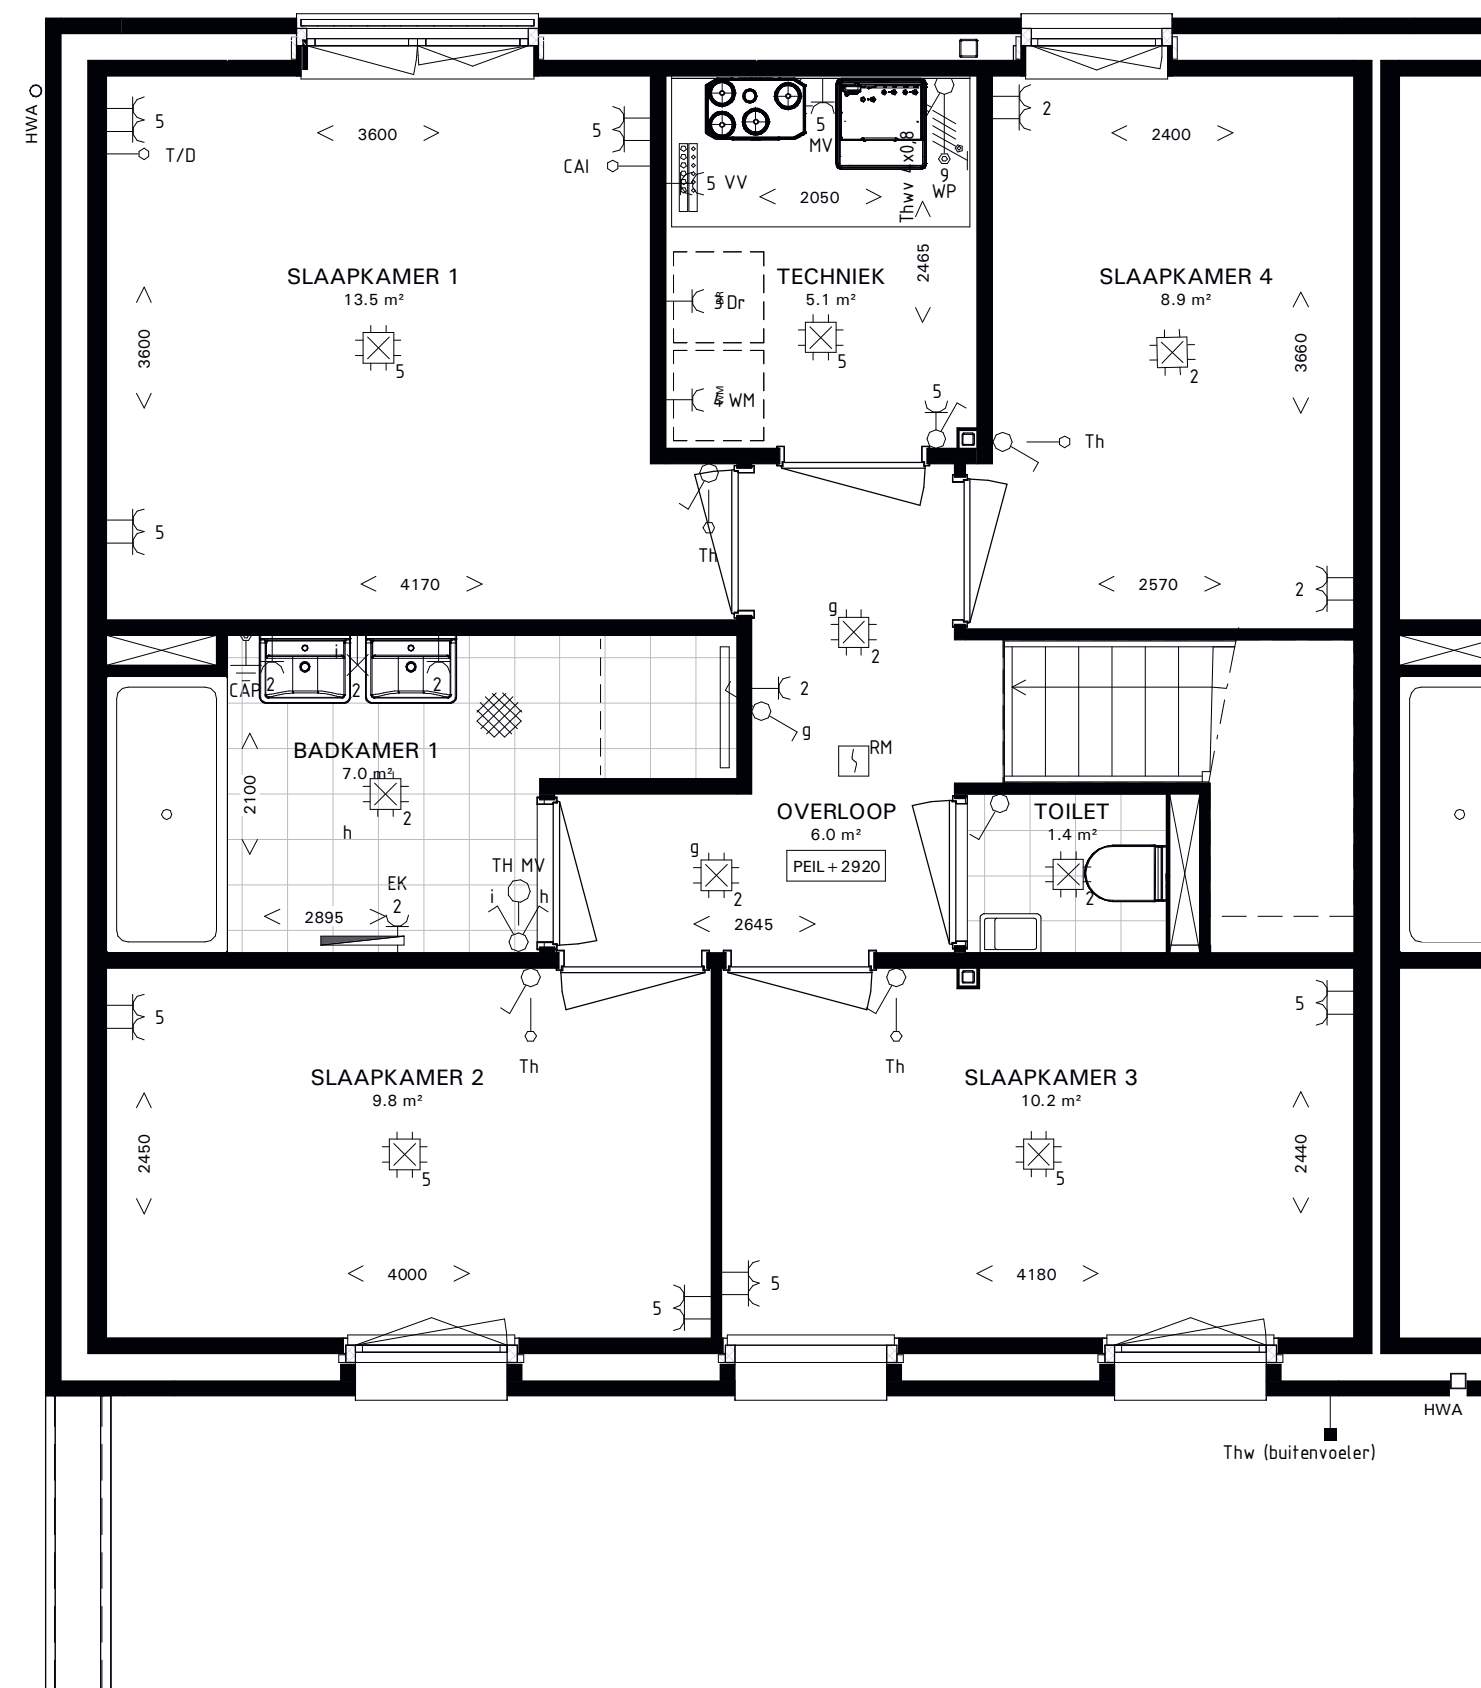

1e VERDIEPING
1 : 50

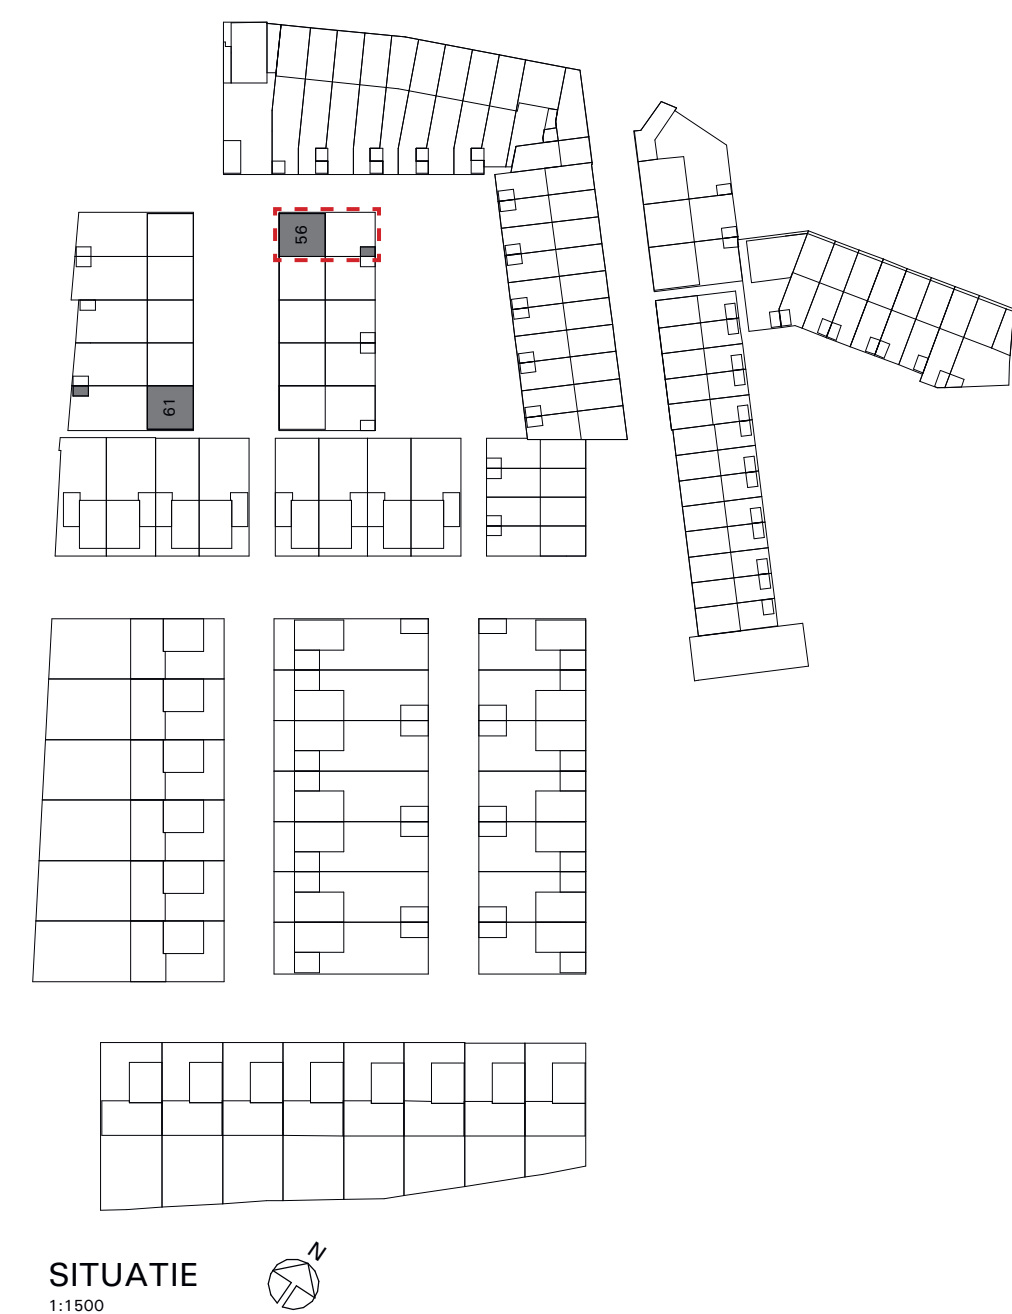


SITUATIE
1:1500

RENNVOOI




- ELEKTRISCHE HANDDOEKRADIATOR
- WARMTEPOMP
- VERDELER VLOERVERWARMING
- WTW-UNIT
- METERKAST
- HEMELWATERAFVOER
- SPANDRAAD
- VLEERMUISKAST

RENNVOOI INSTALLATIES

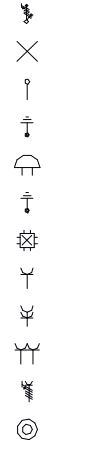


- AANSLUITPUNT 3 FASEN NIL EN BESCHERMINGSCONTACT, GESCHAKELD
- AANSLUITPUNT WANDLICHT
- AANSLUITPUNT NIET BEDRAAD
- AARDINGSPUNT
- BEL
- CENTRAAL AARDPUNT
- CENTRAALDOOS MET LICHTPUNT
- CONTACTDOOS 1-VOUDIG MET BESCHERMINGSCONTACT
- CONTACTDOOS 2-VOUDIG MET BESCHERMINGSCONTACT
- CONTACTDOOS 2-VOUDIG MET BESCHERMINGSCONTACT IN 2 INBOUWDOZEN
- CONTACTDOOS 3 FASEN, NIL EN BESCHERMINGSCONTACT
- DRUKKNOP

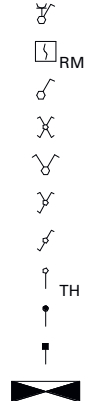


- ENKELVOUDIGE SCHAKELAAR MET CONTACTDOOS
- MELDER, ROOK, OPTISCH
- SCHAKELAAR, 1-POLIG
- SCHAKELAAR, KRUIS
- SCHAKELAAR, SERIE
- SCHAKELAAR, SERIE - WISSEL
- SCHAKELAAR, WISSEL
- THERMOSTAATLEIDING, ONBEDRAAD (DRAADLOOS)
- THERMOSTAATLEIDING, BEDRAAD
- BUITENVOELER (NOORDGEVEL)
- VERDEELRICHTING

- AK AFZIGKAP
- CM COMBI-MAGNETRON
- DR DROGER
- EK ELEKTRISCHE KACHEL
- KK KOELKAST
- KP KOOKPLAAT
- MV MECHANISCHE VENTILATIE
- VV VLOERVERWARMING
- VW VAATWASSER
- WM WASMACHINE
- WP WARMTEPOMP




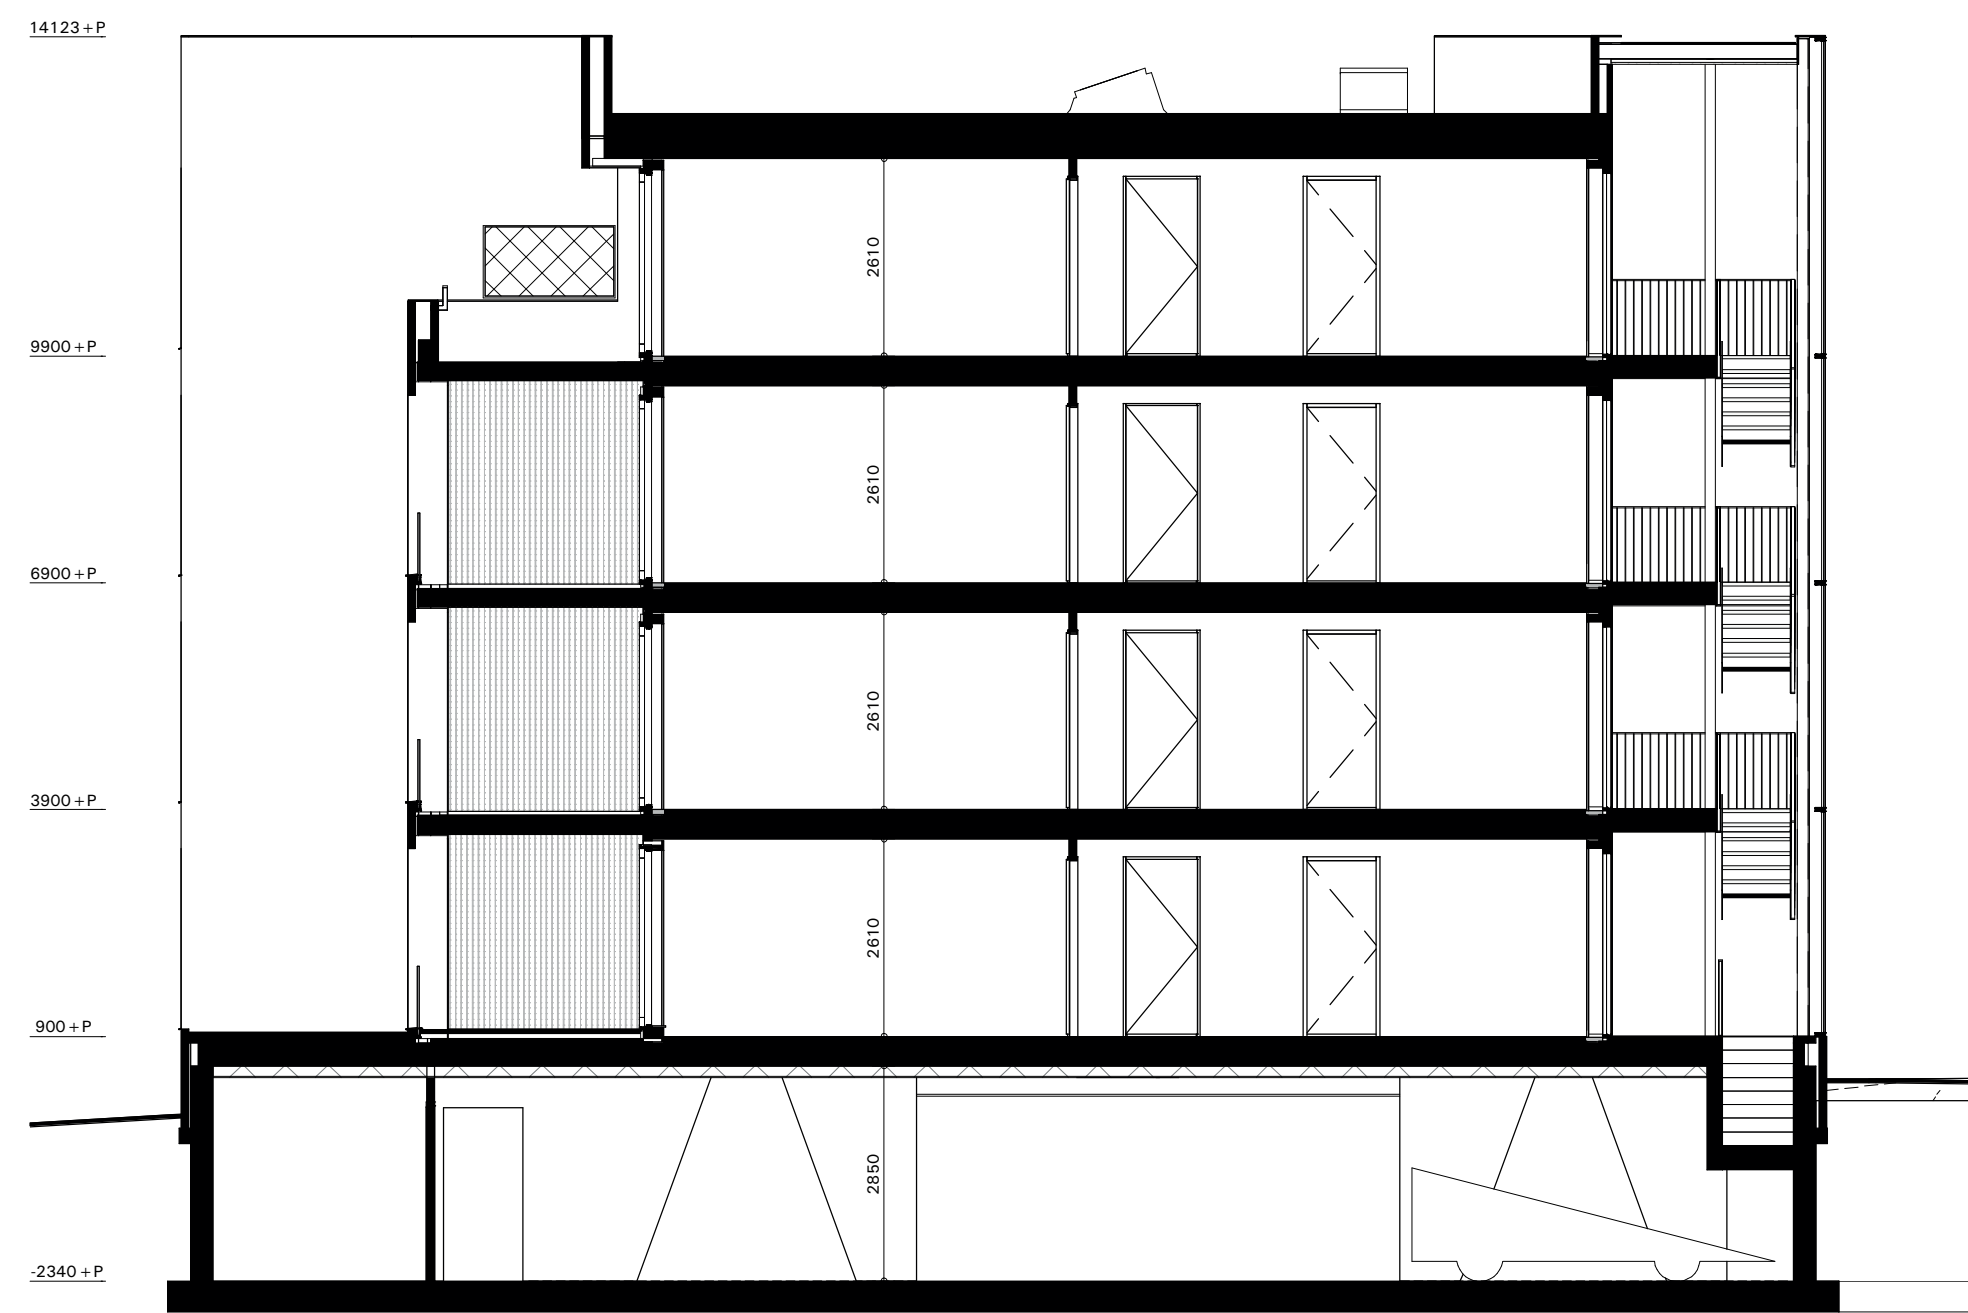


DOORSNEDE A

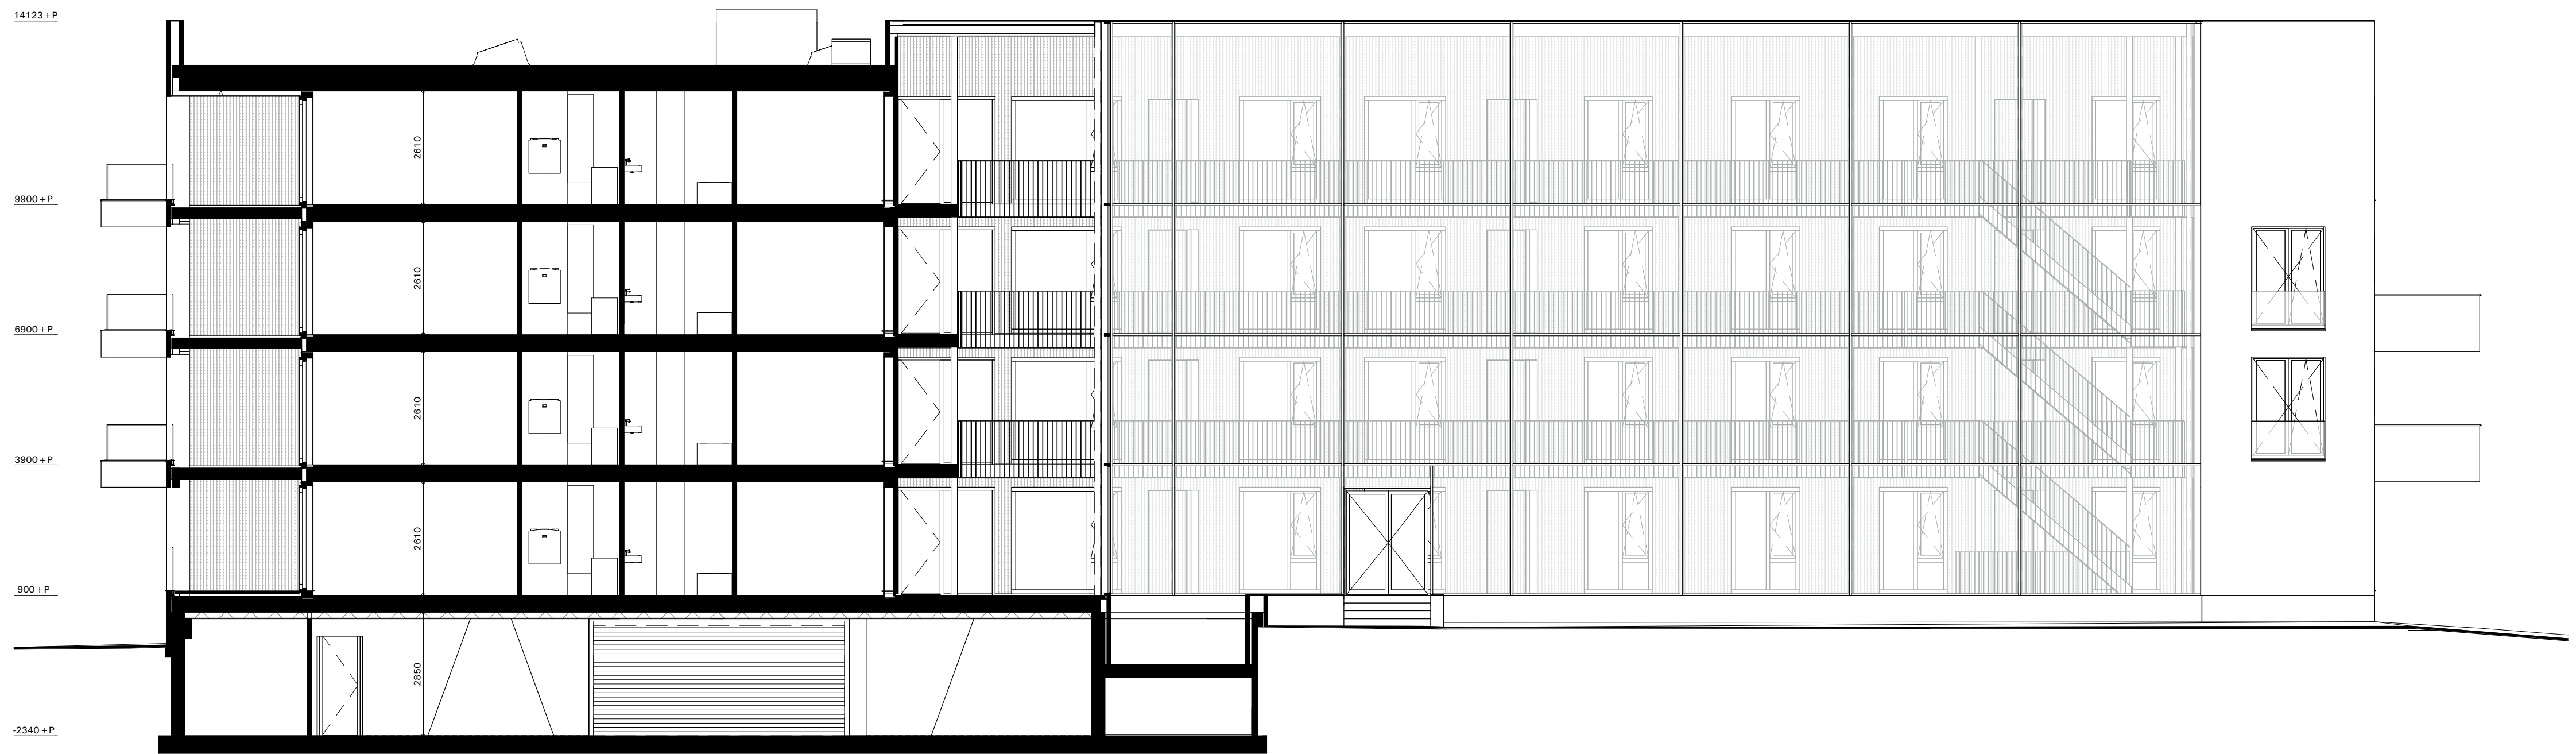





GEVEL BINNENGEVEL / DOORSNEDE C

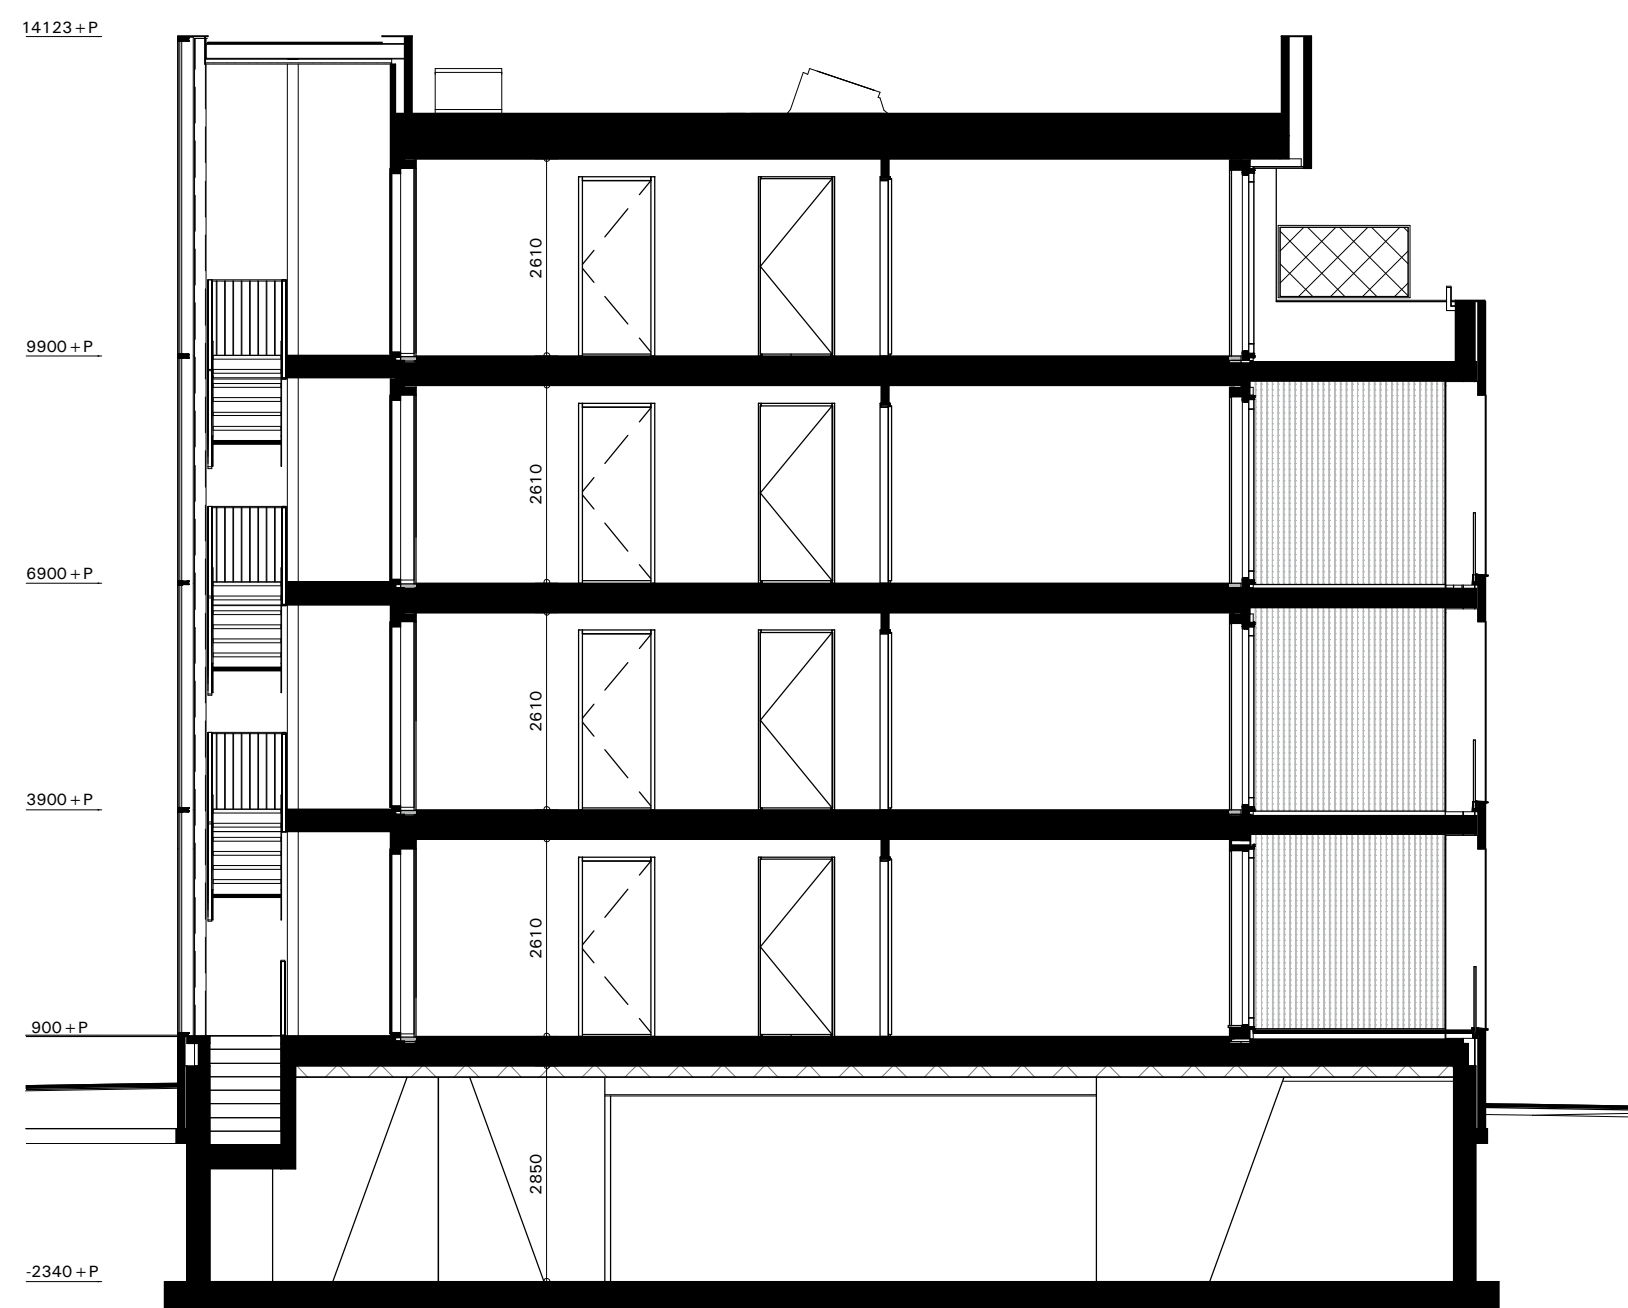

DOORSNEDE B

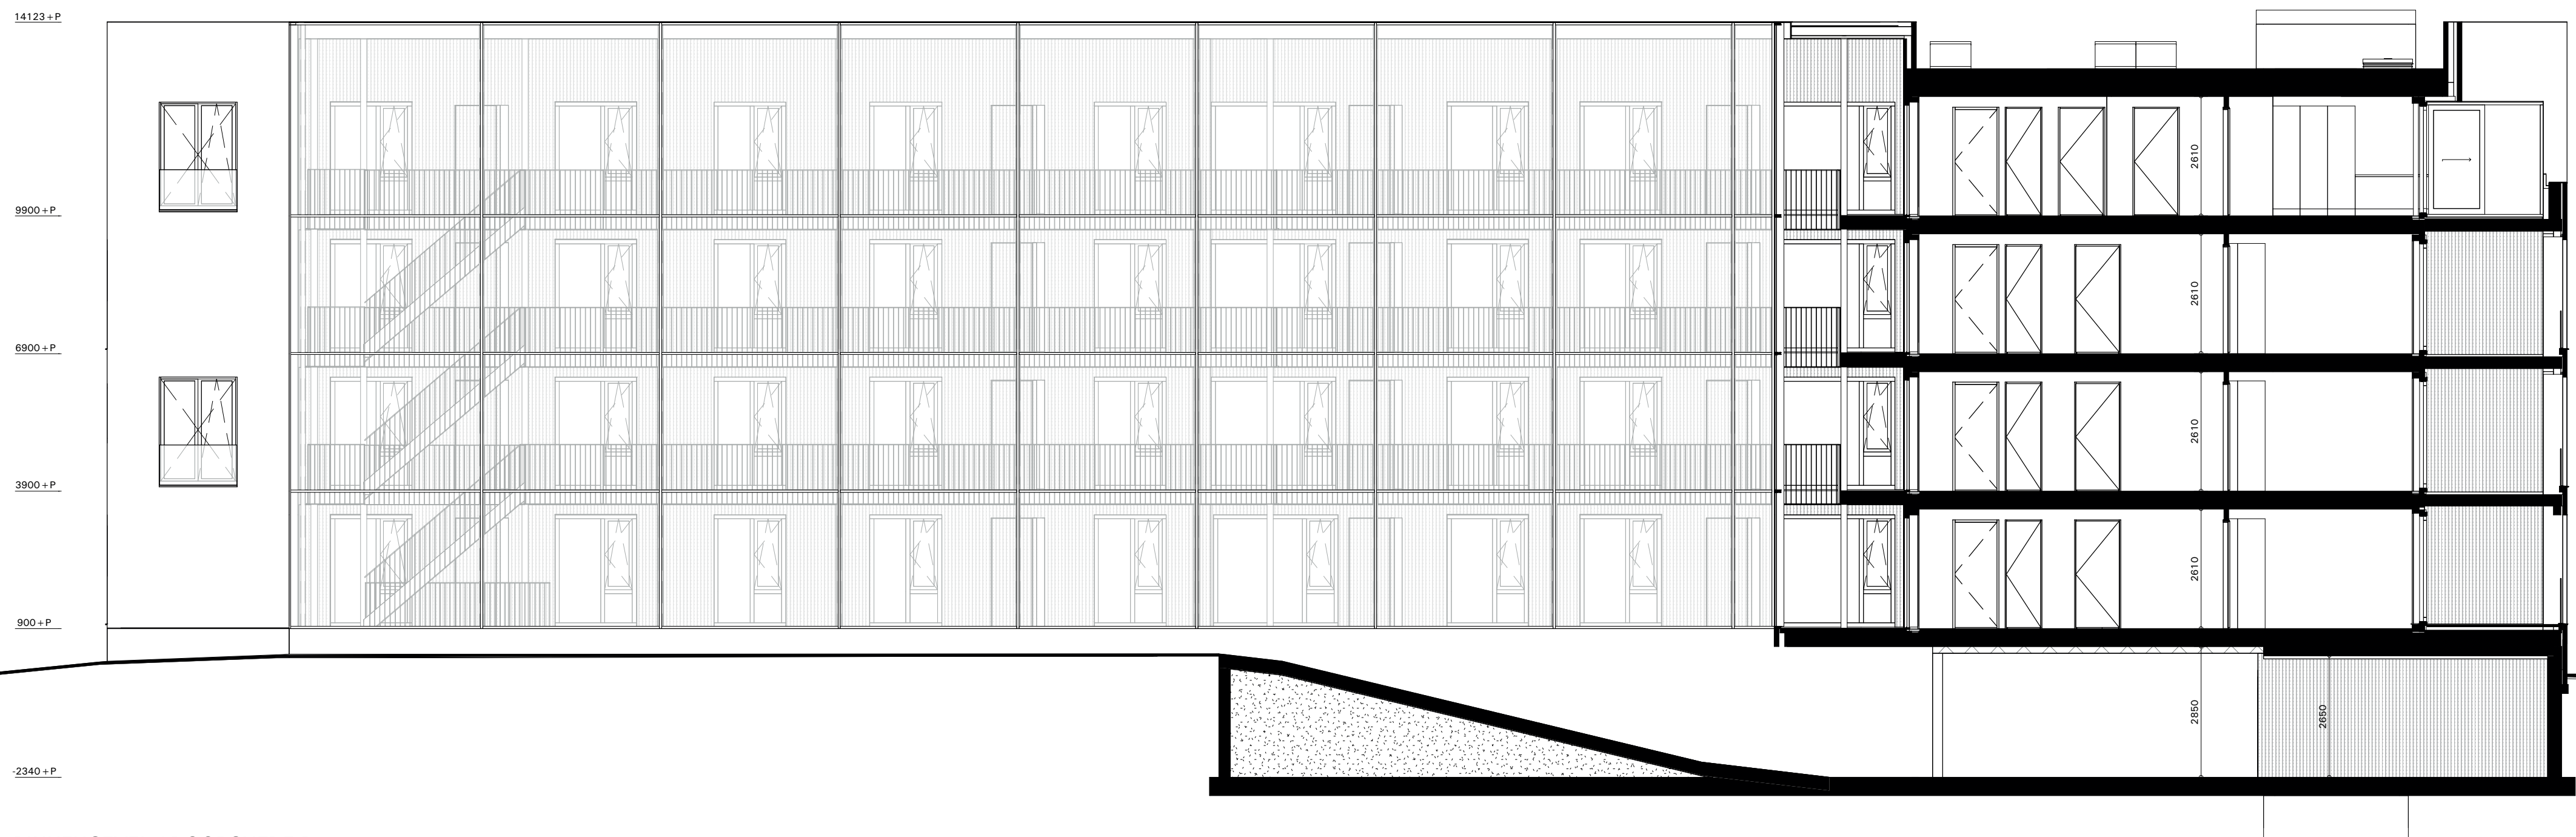


BINNENGEVEL / DOORSNEDE D

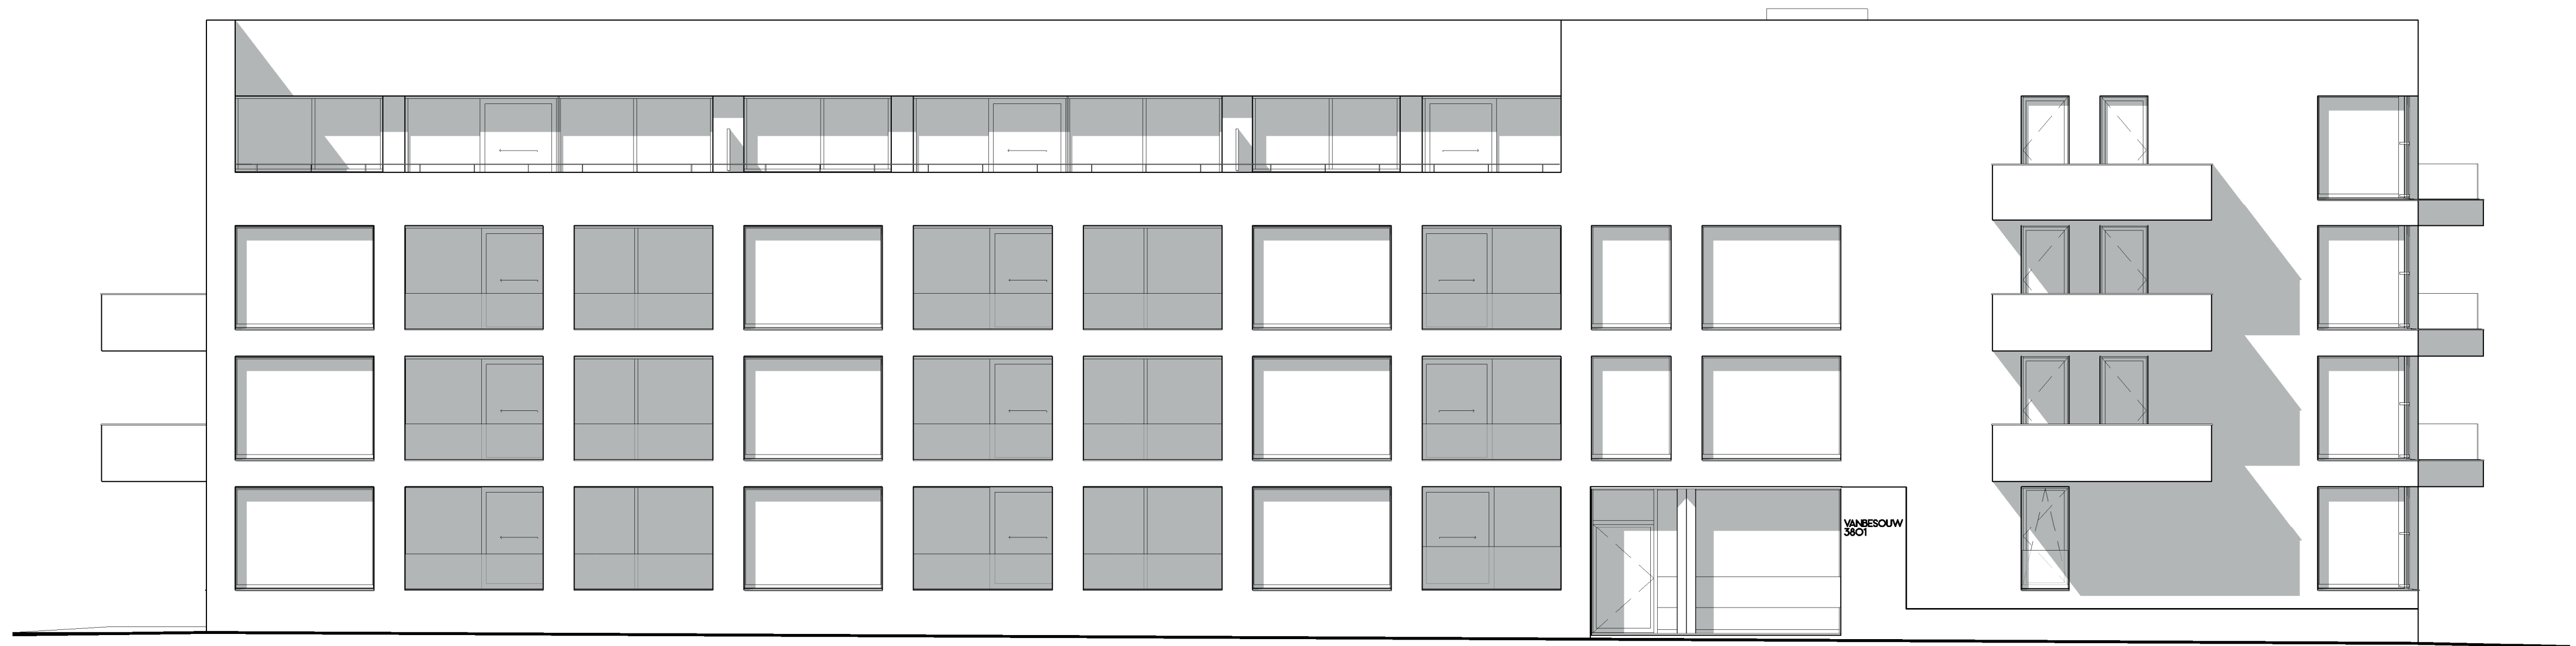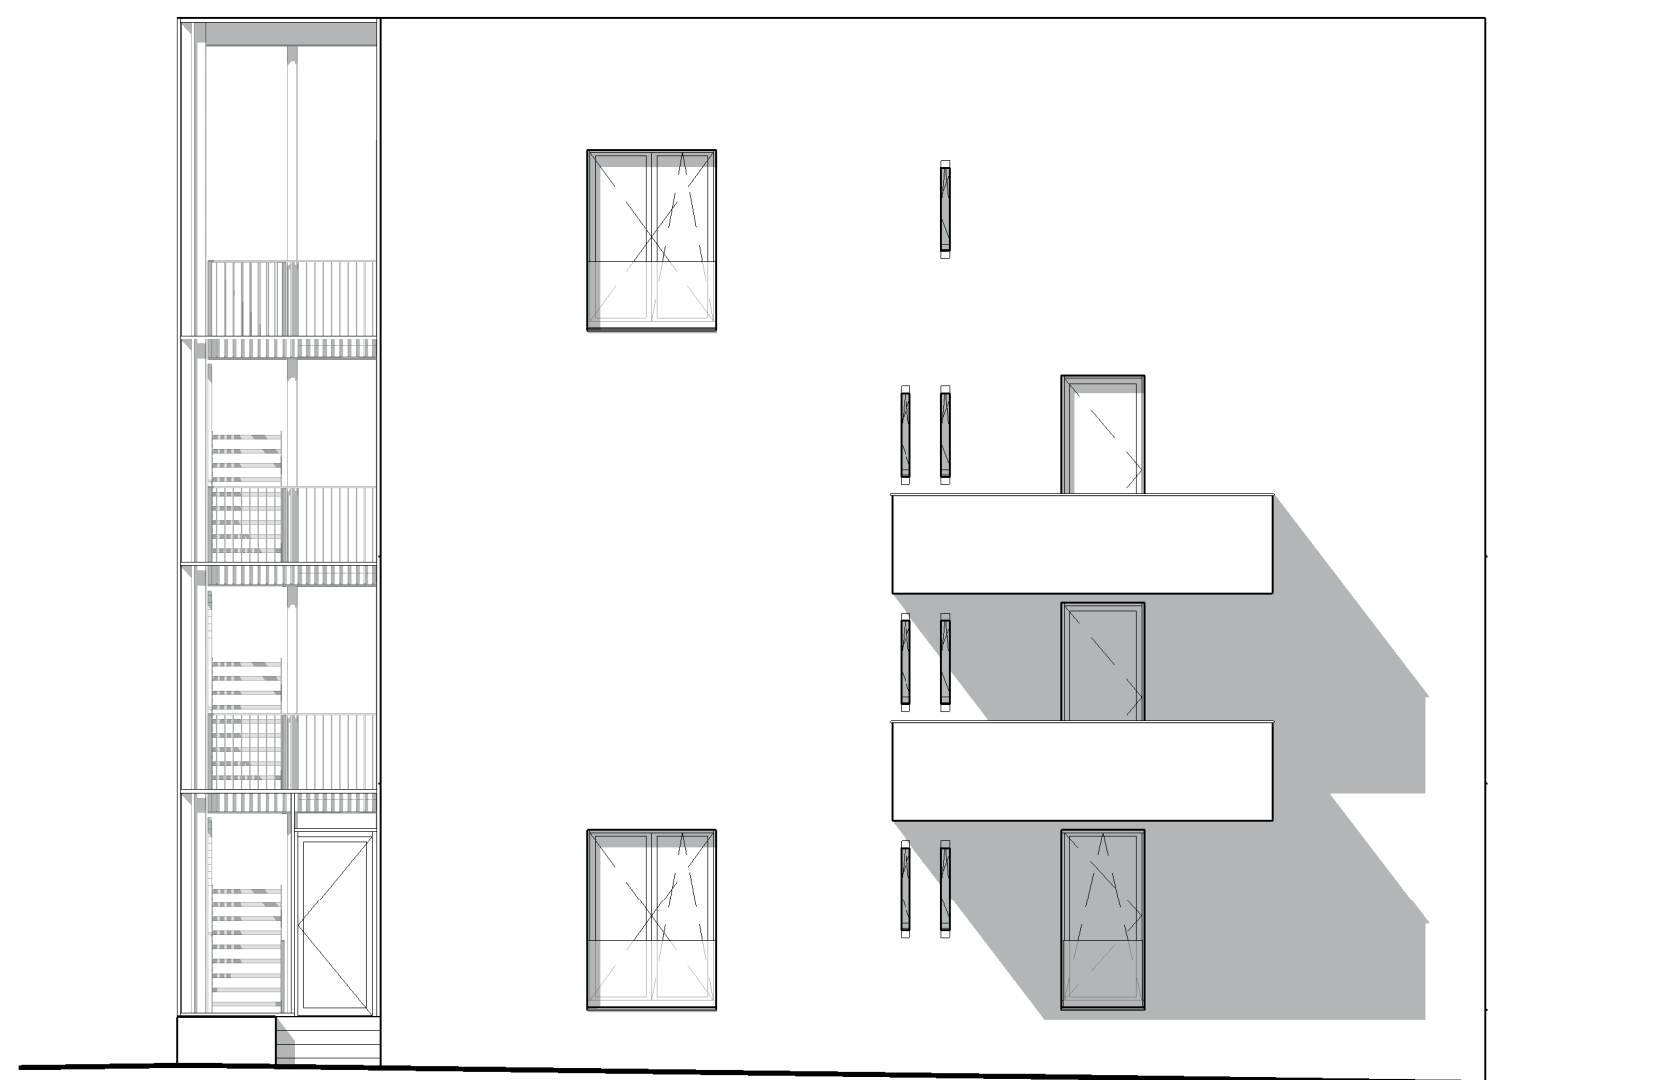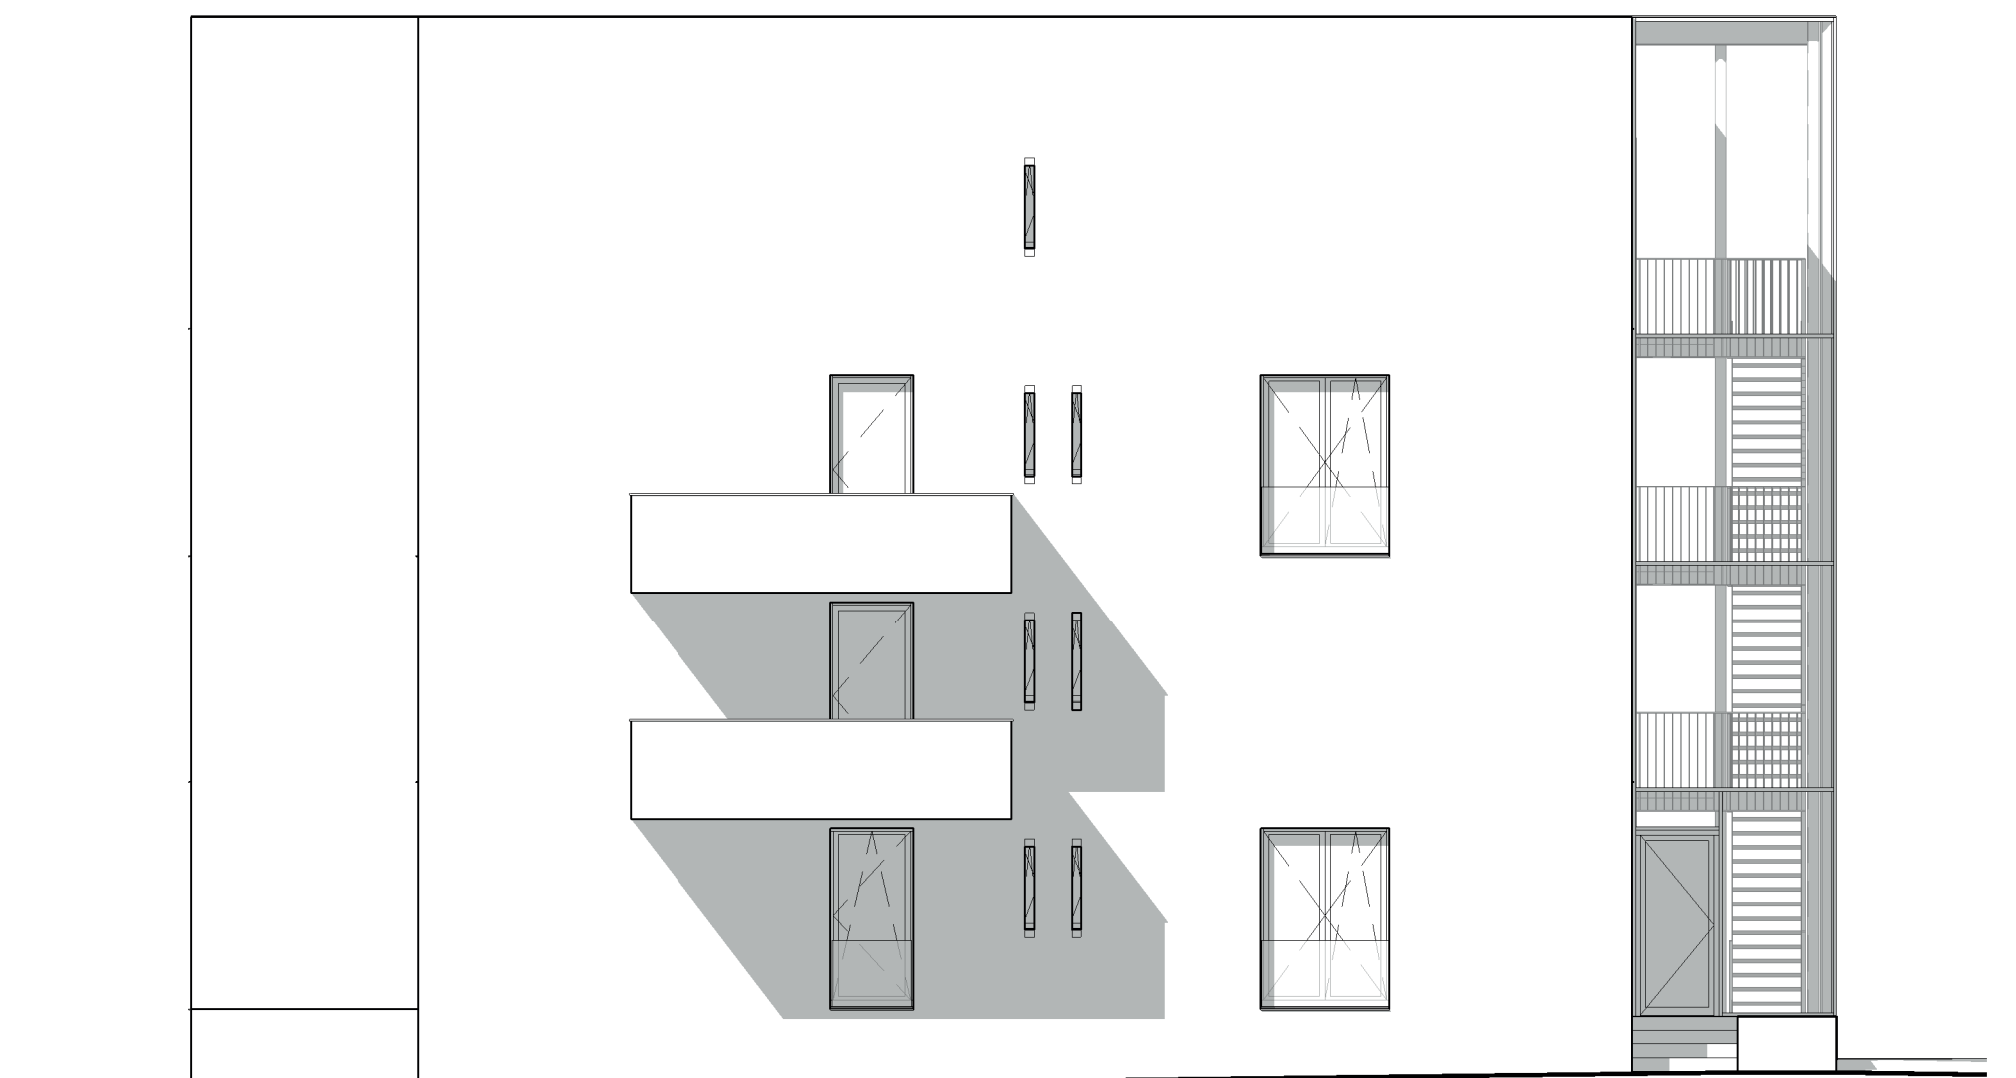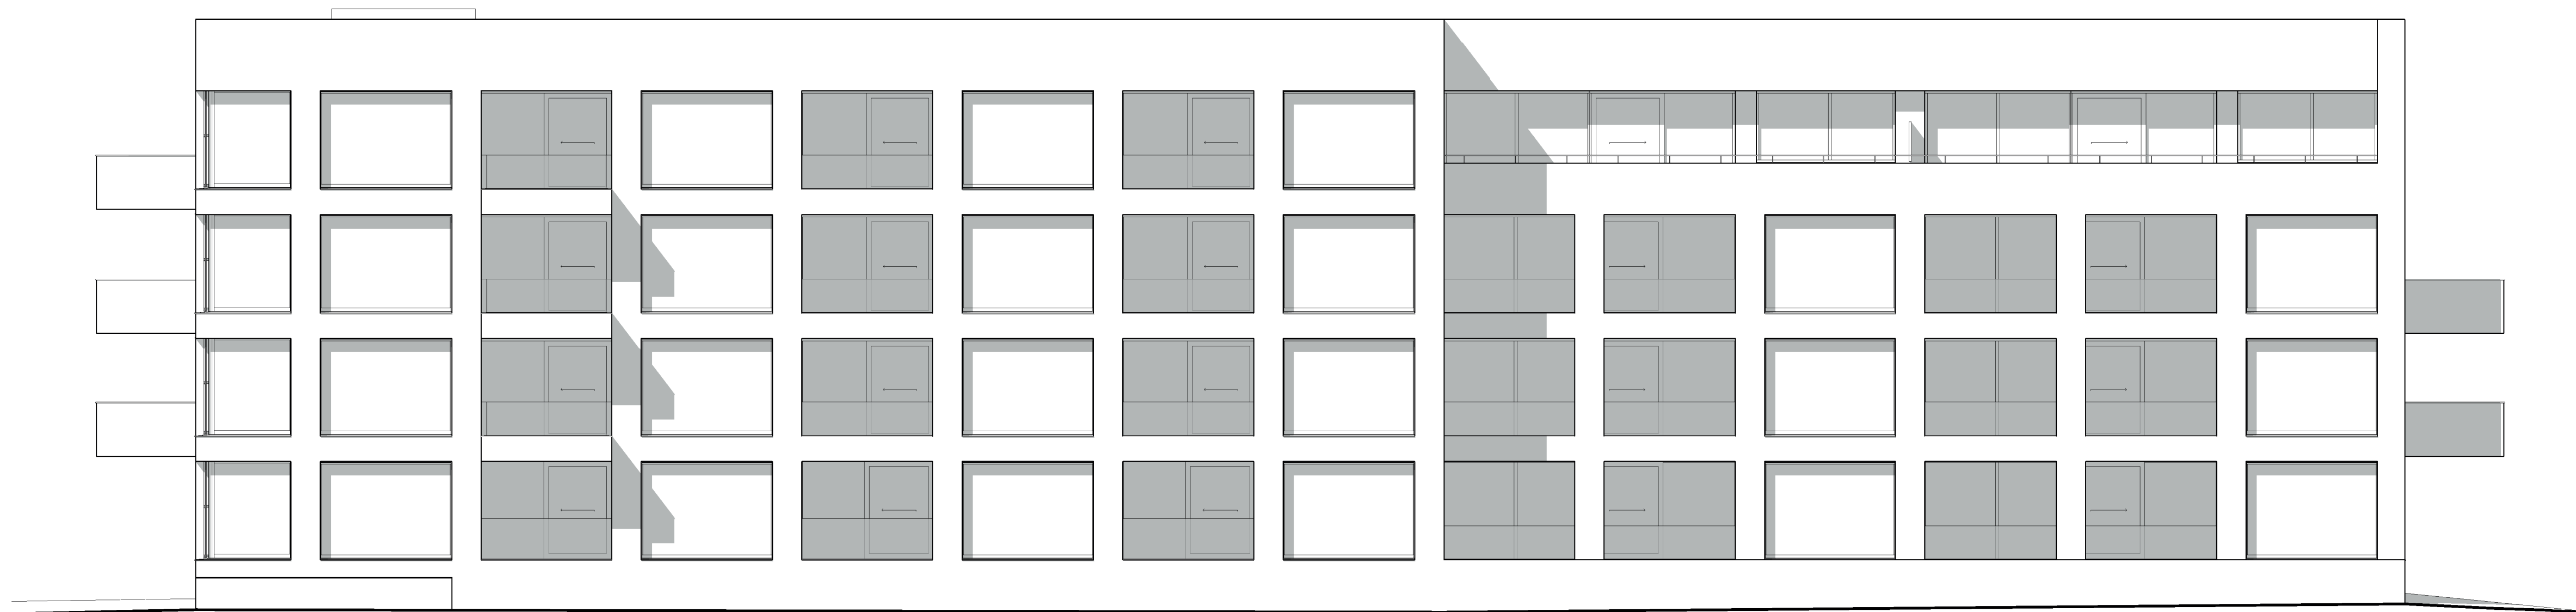


B.


D.

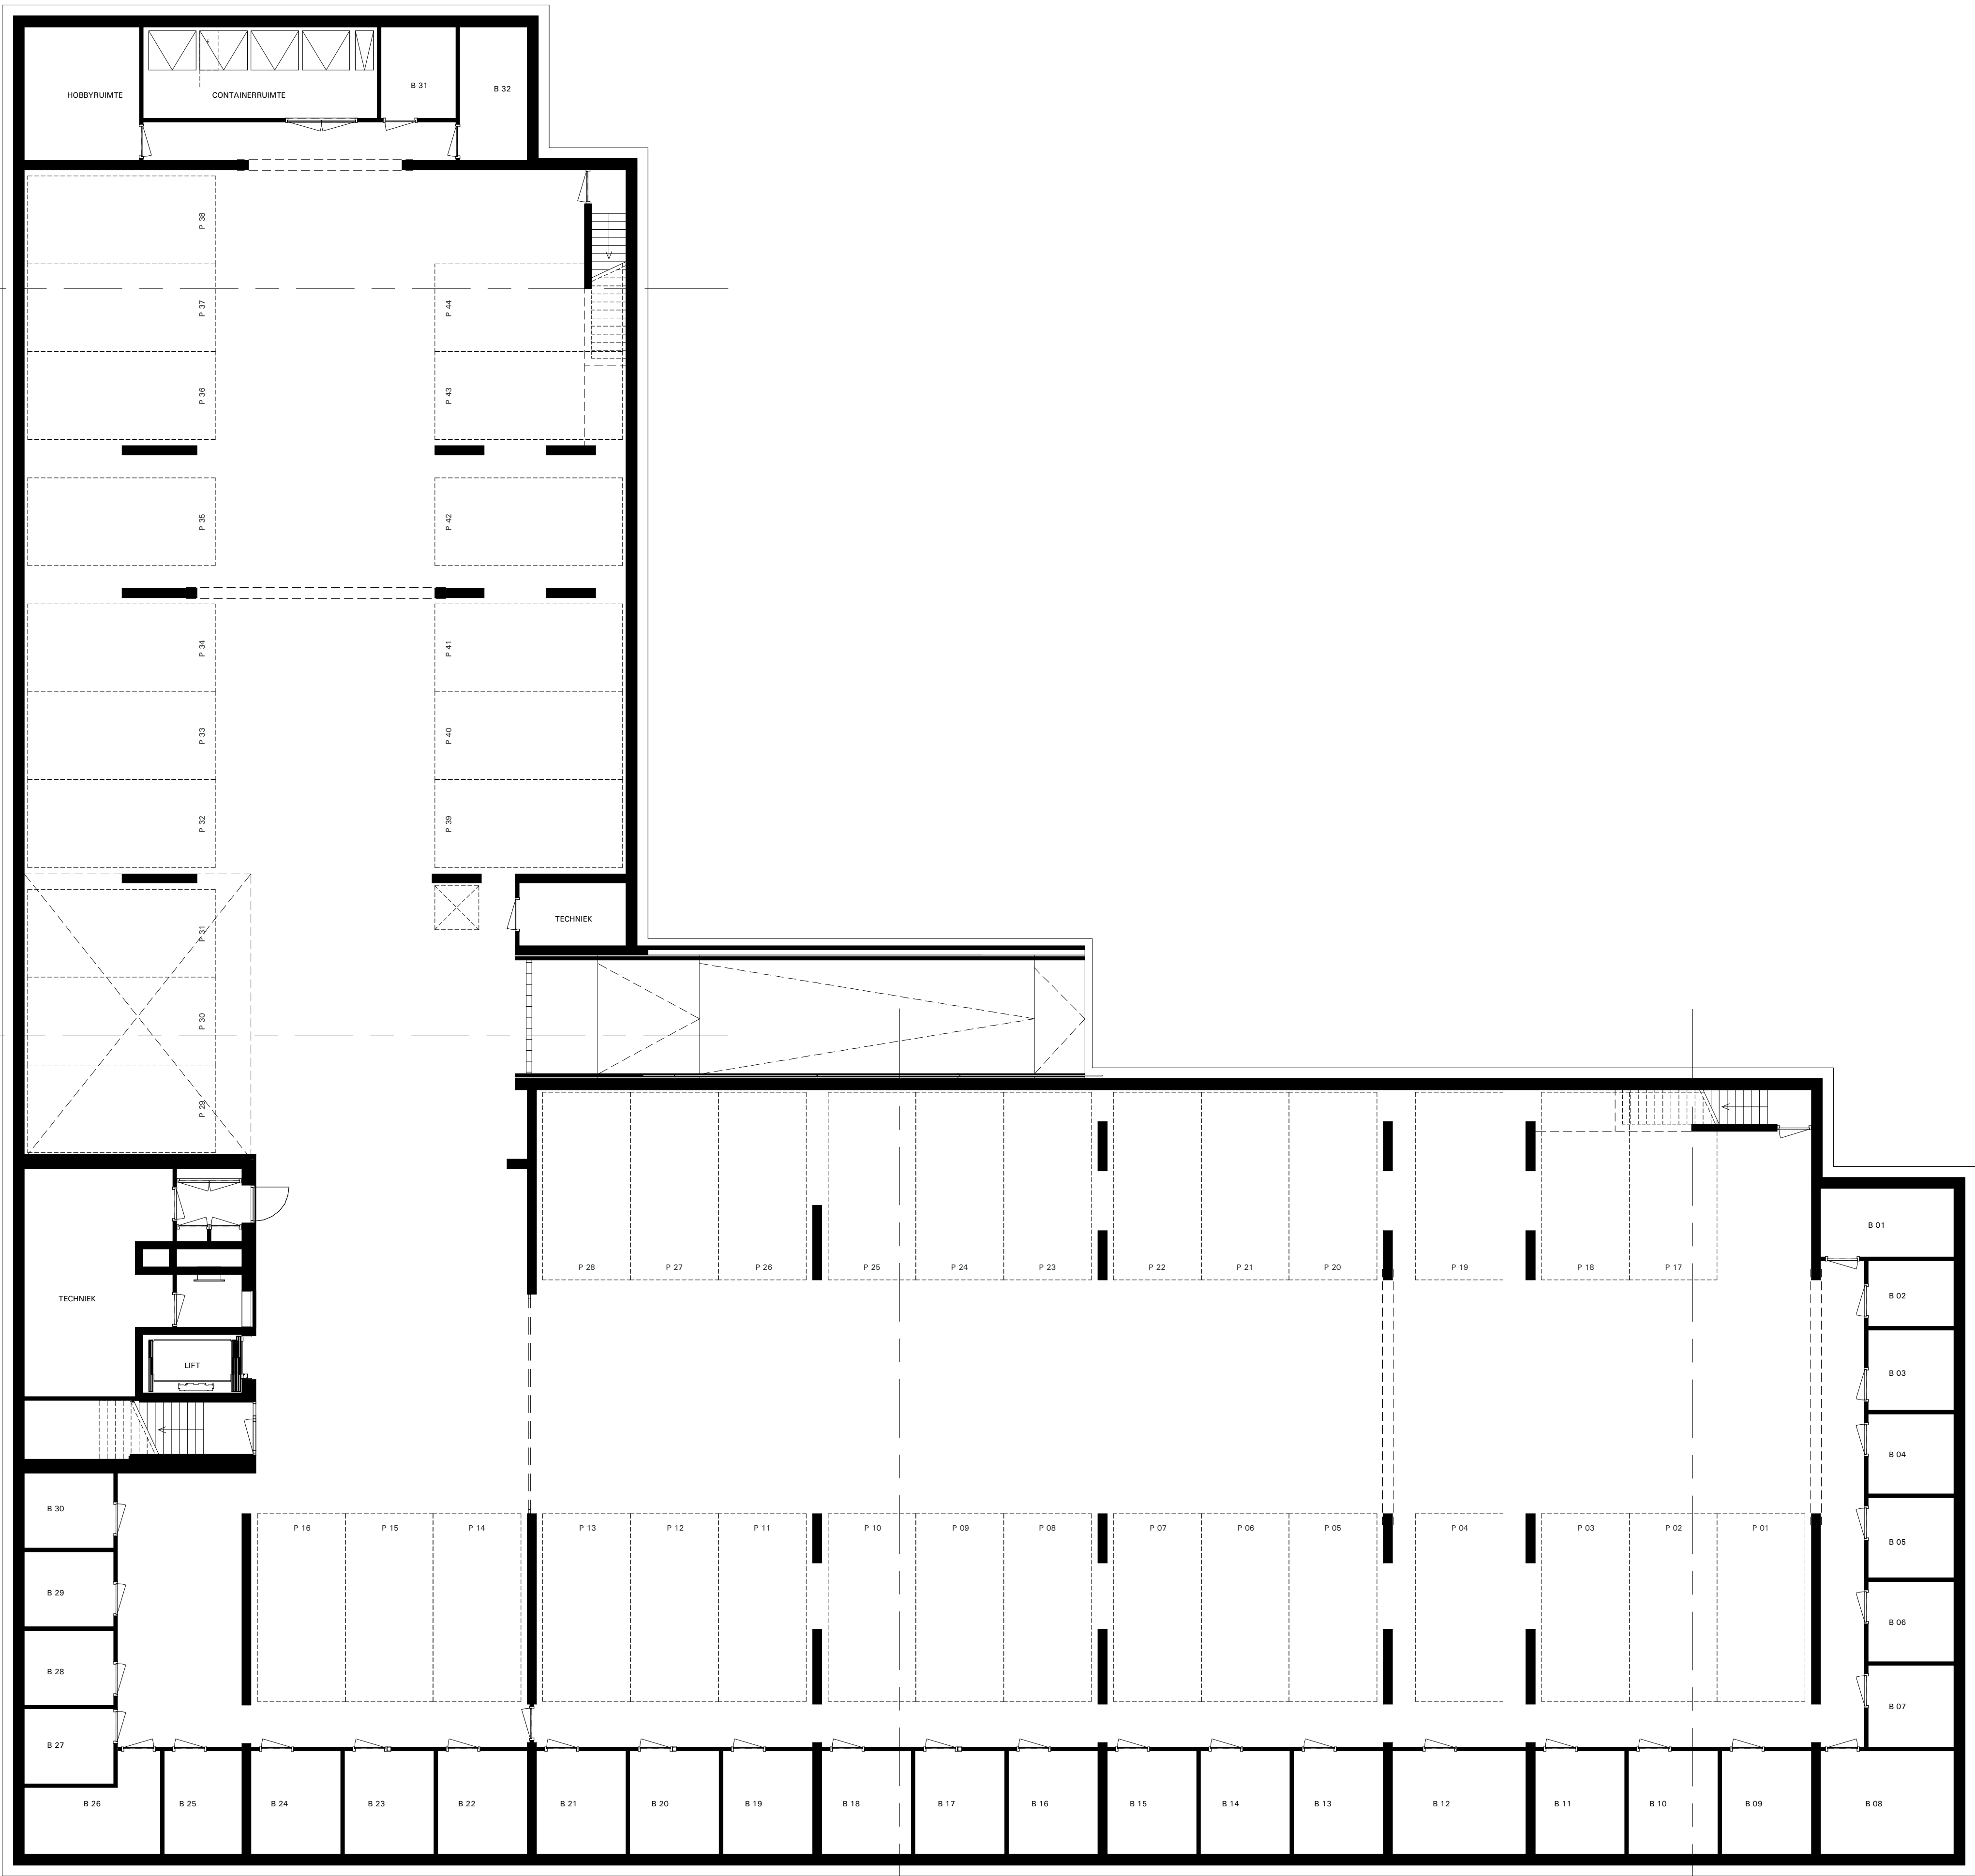



C.


A.

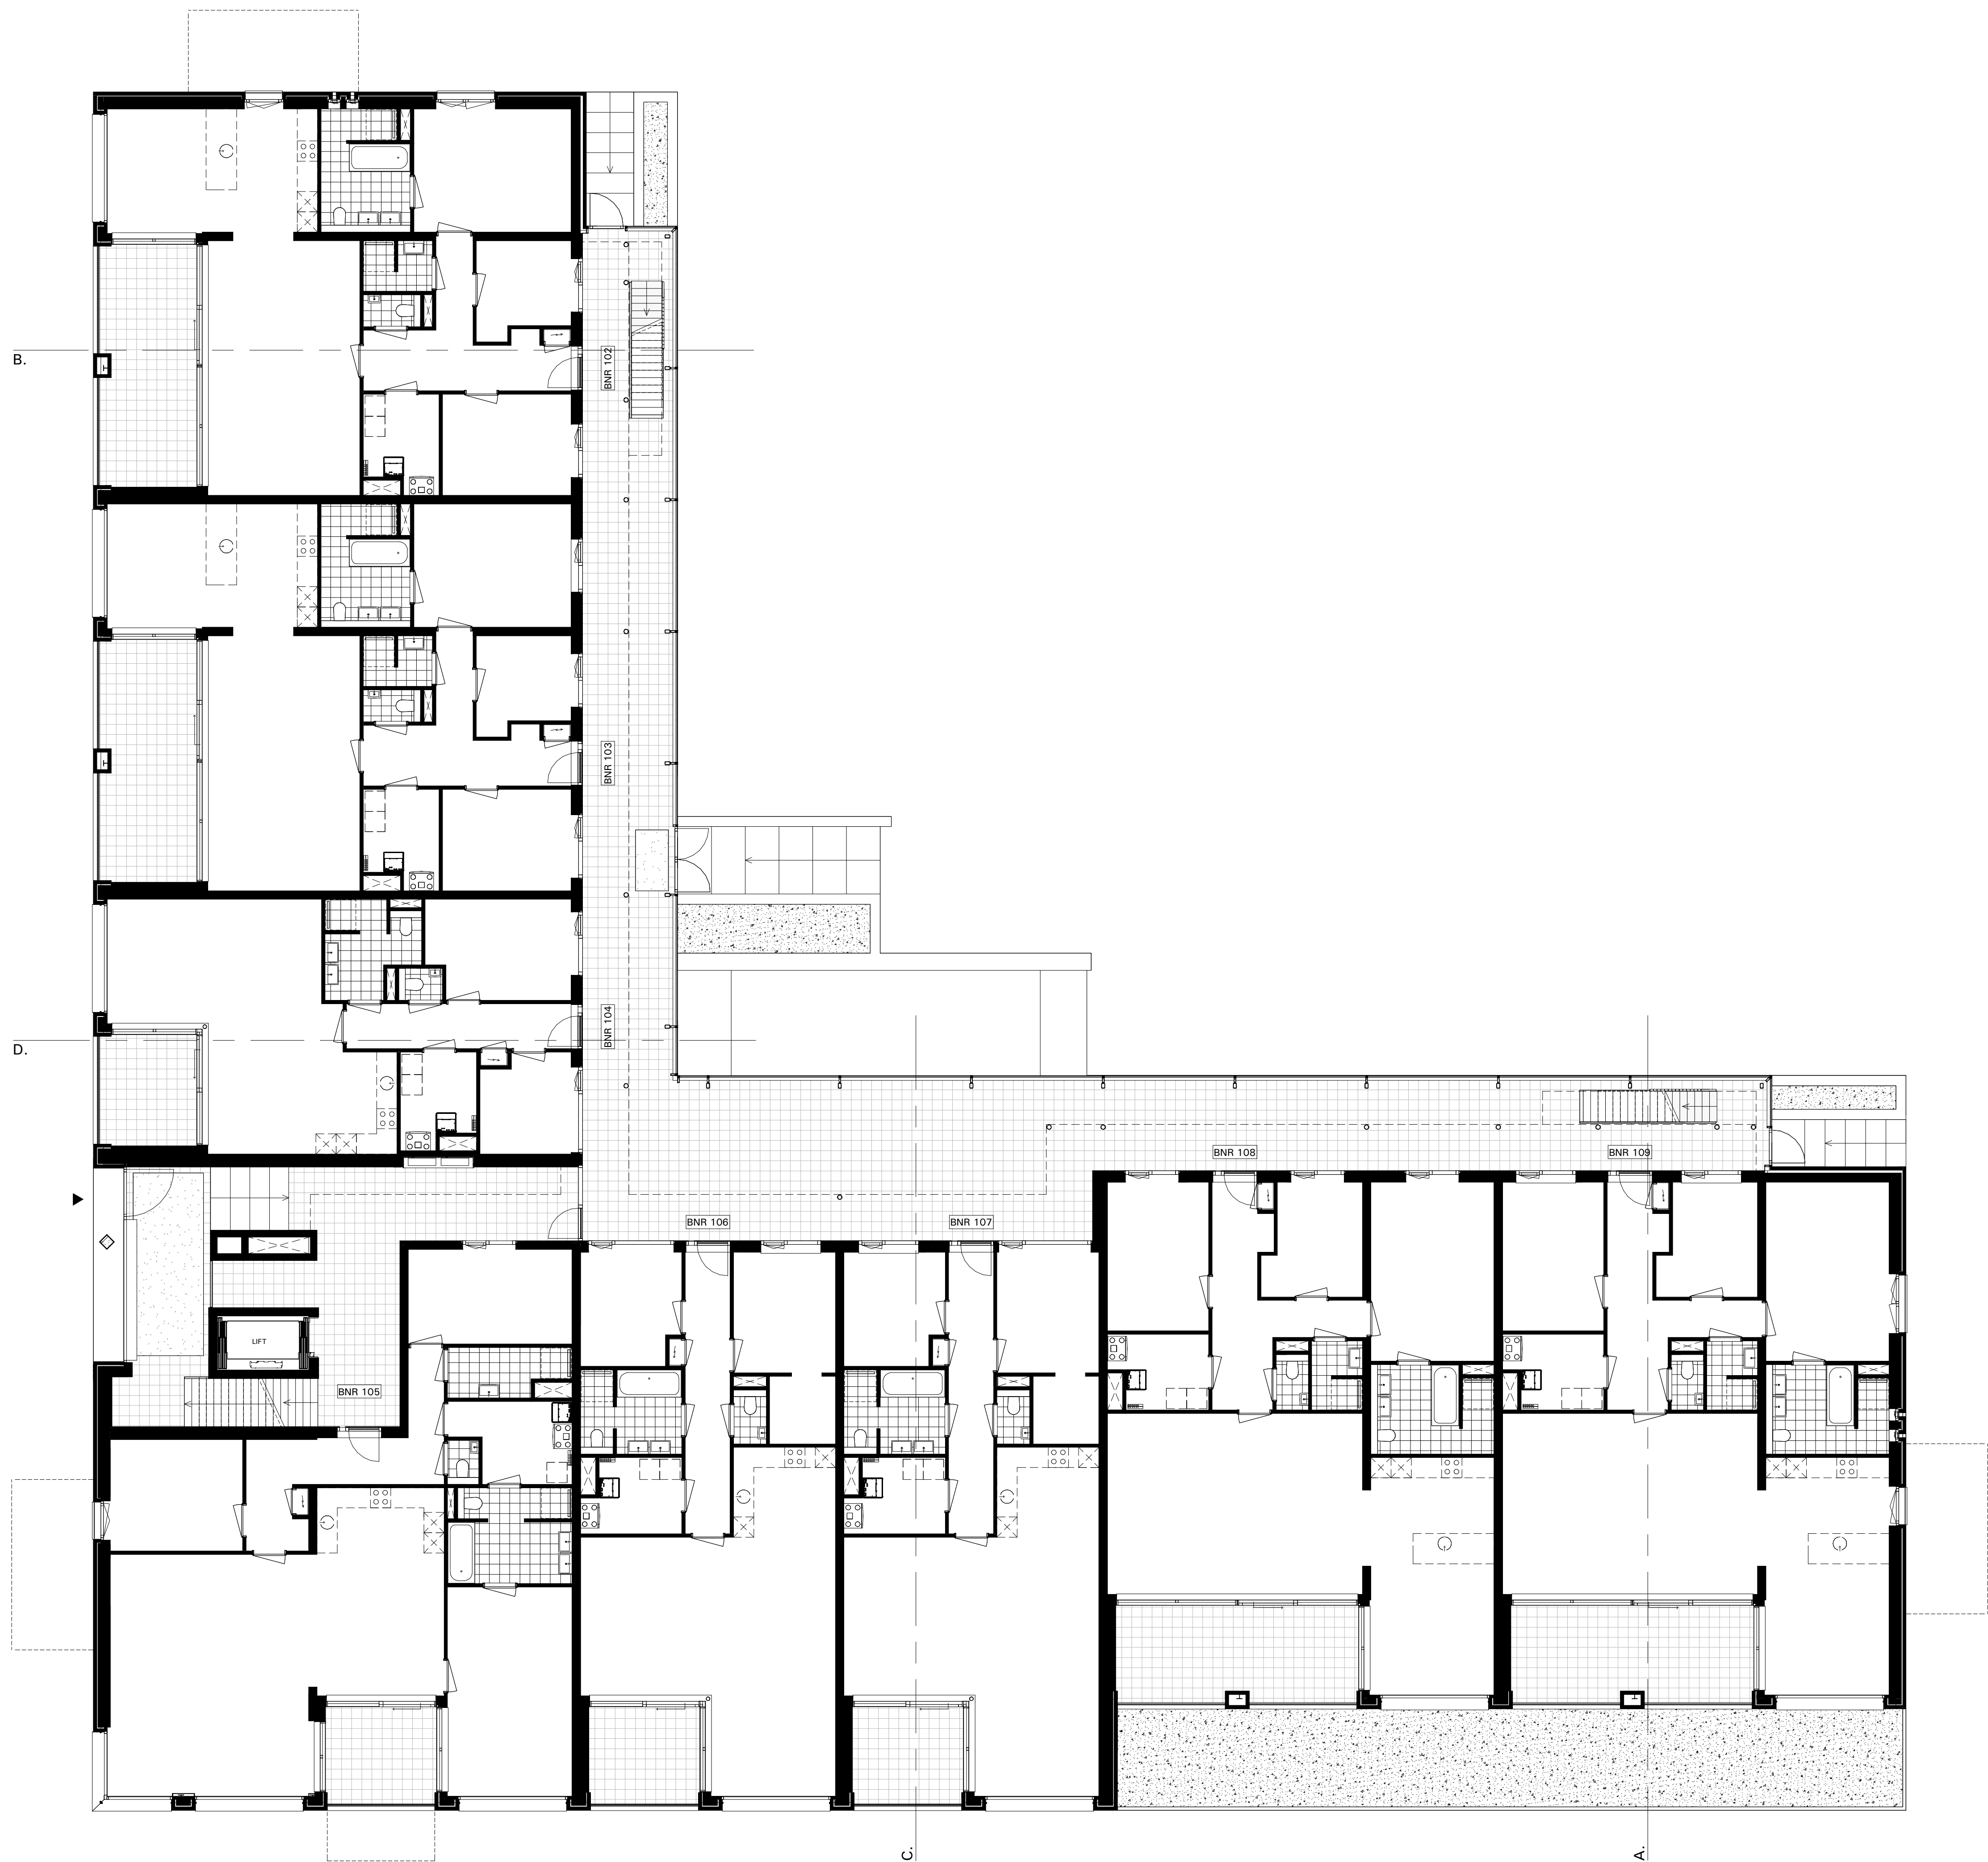

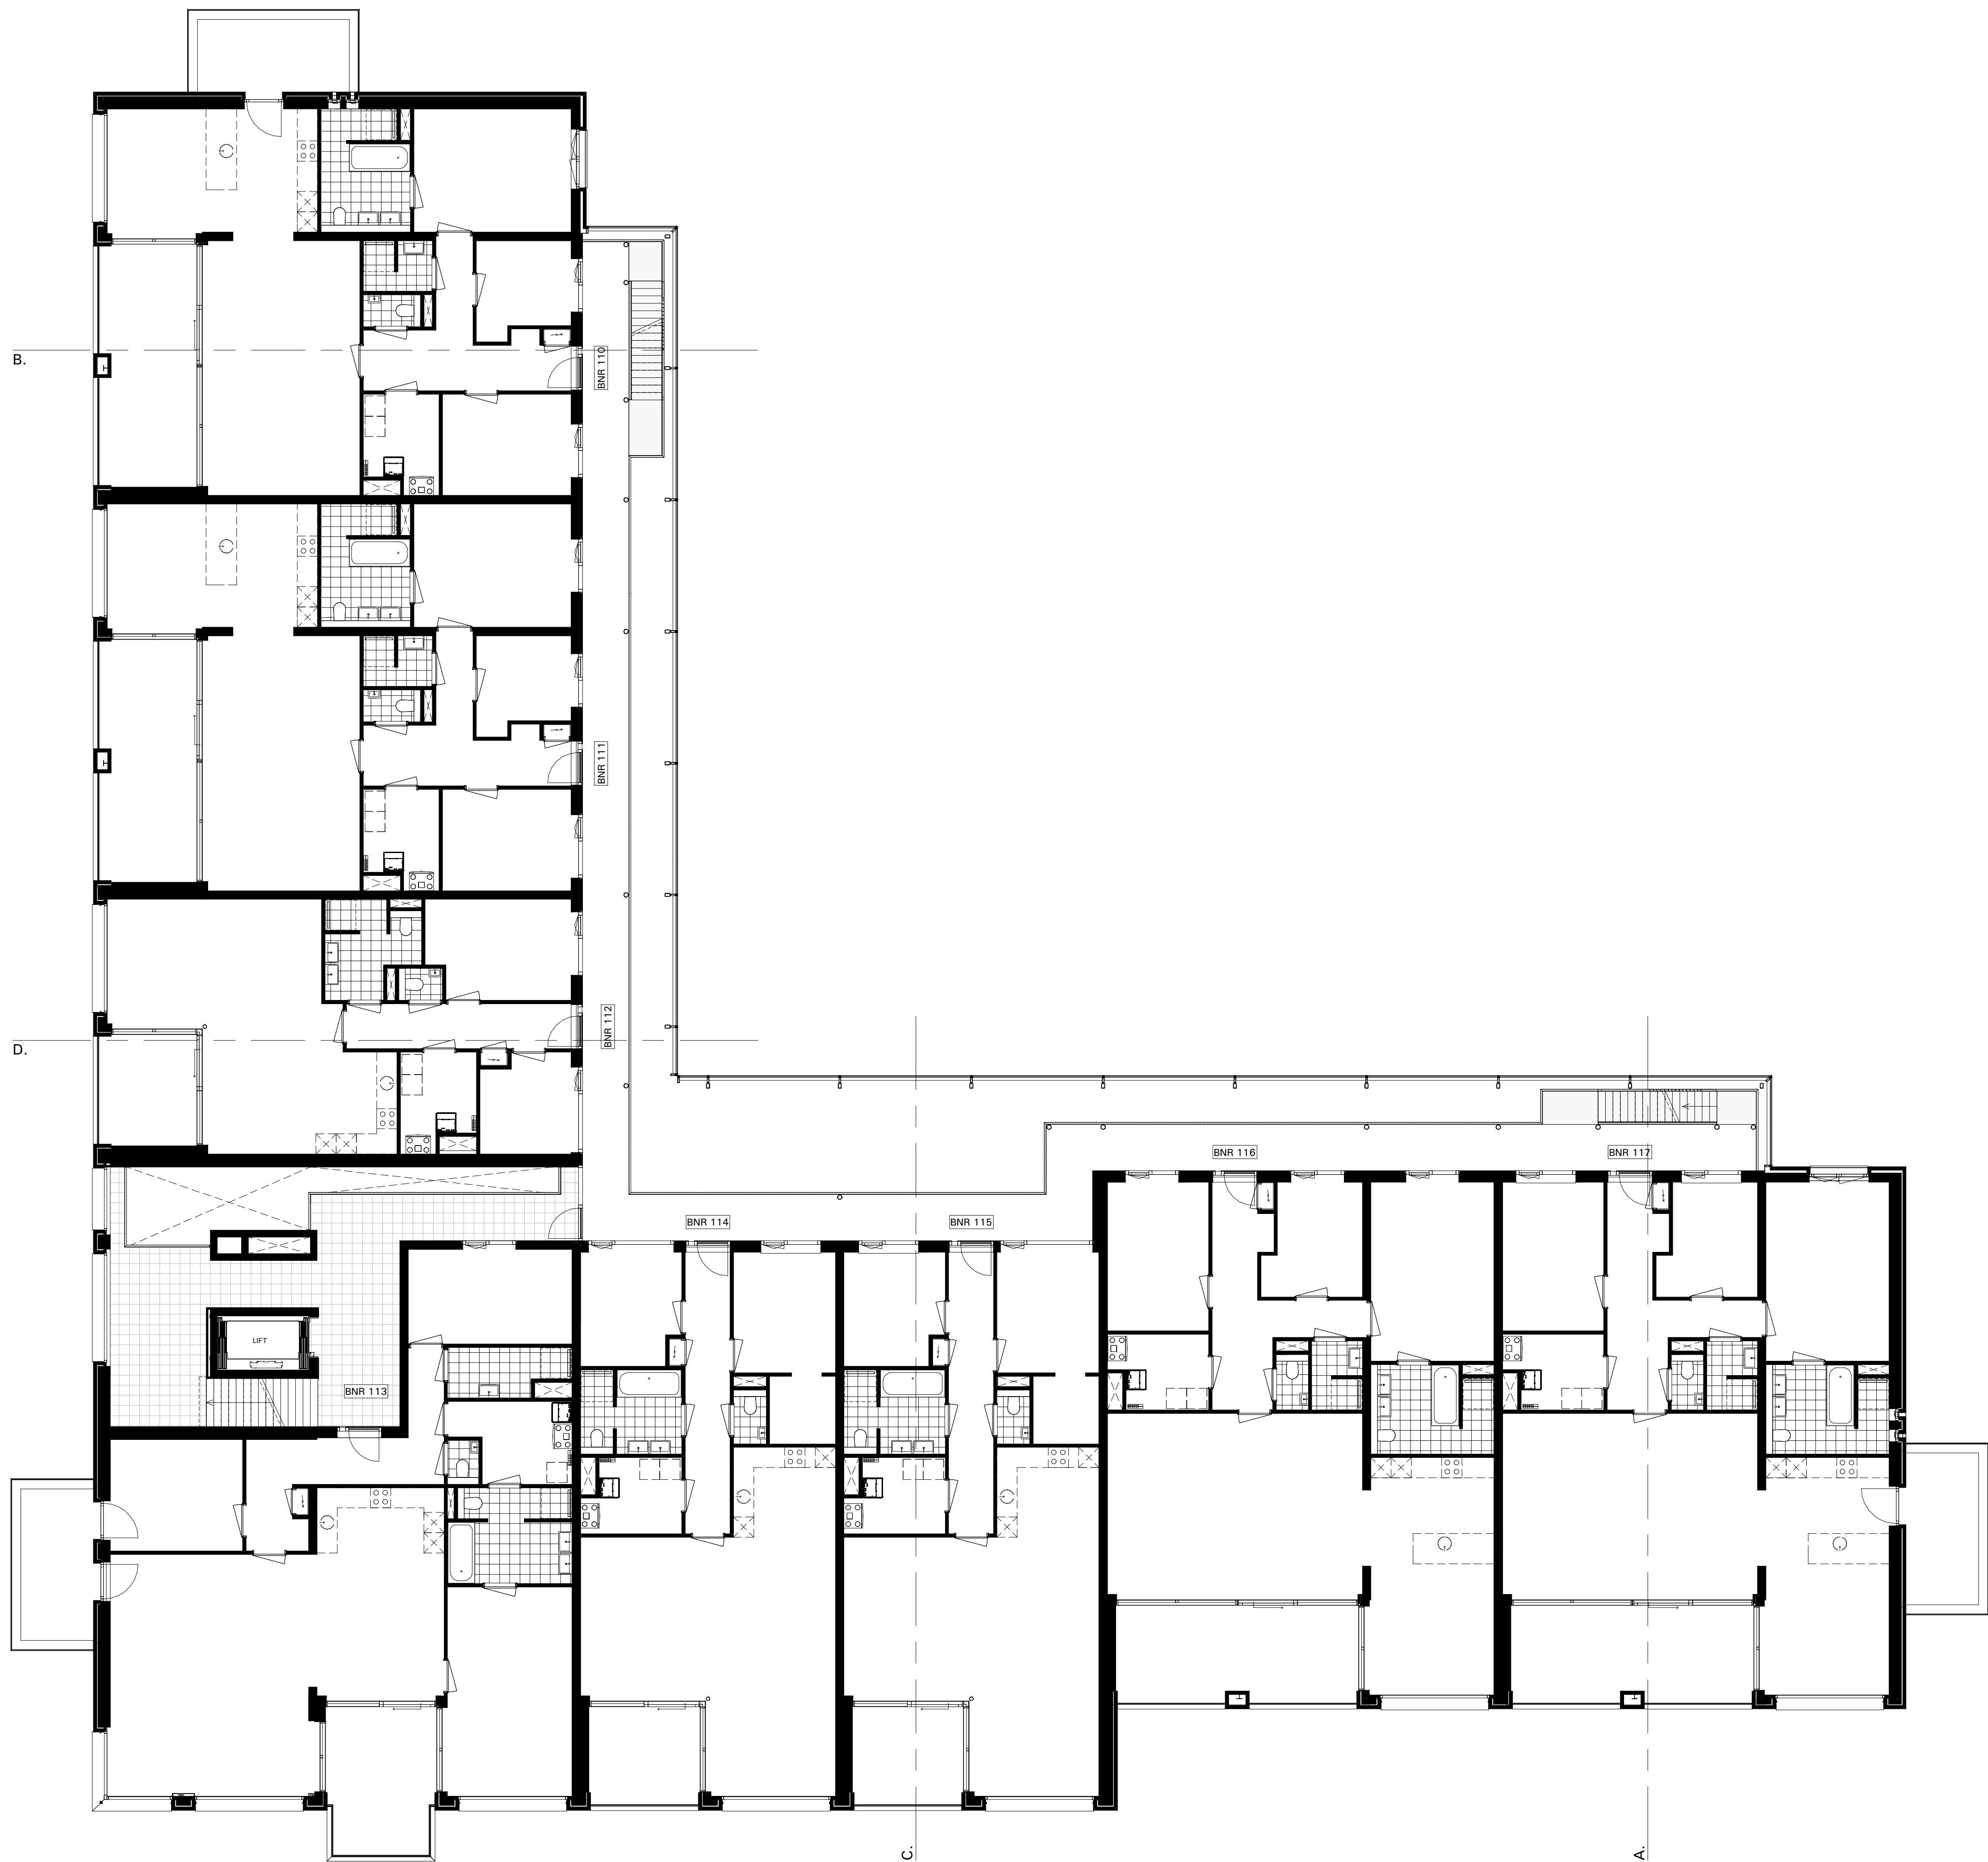

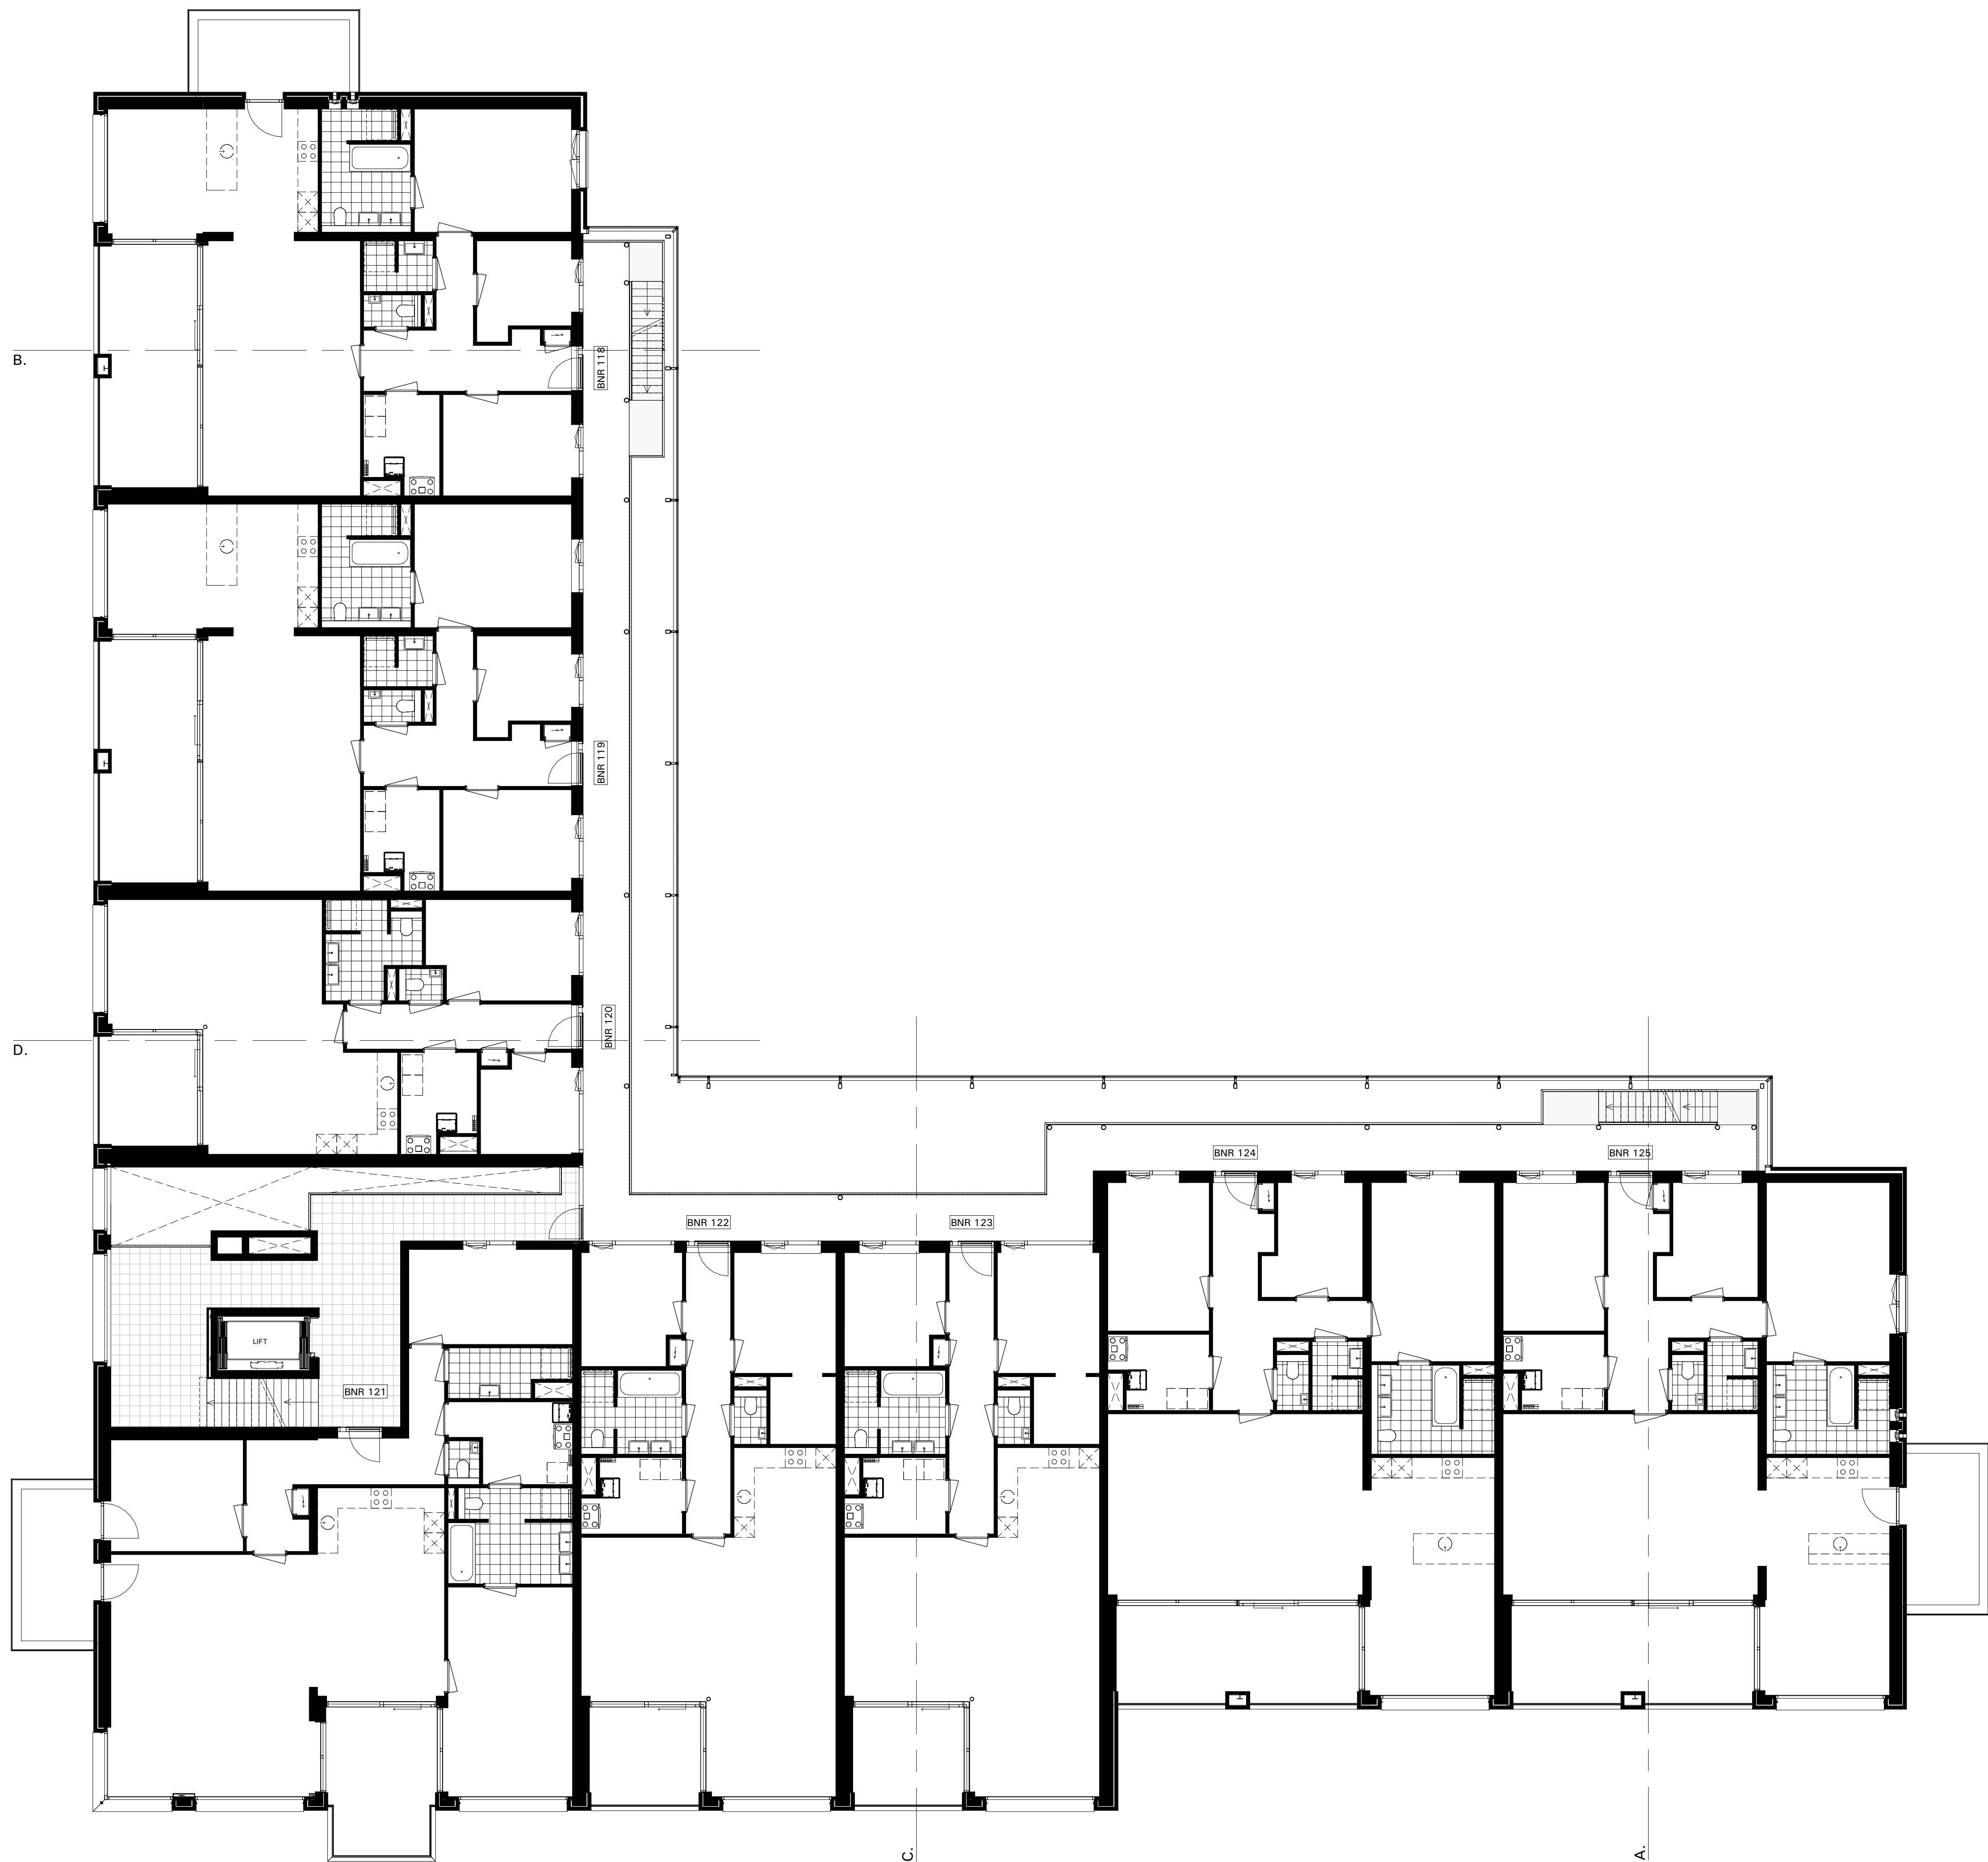

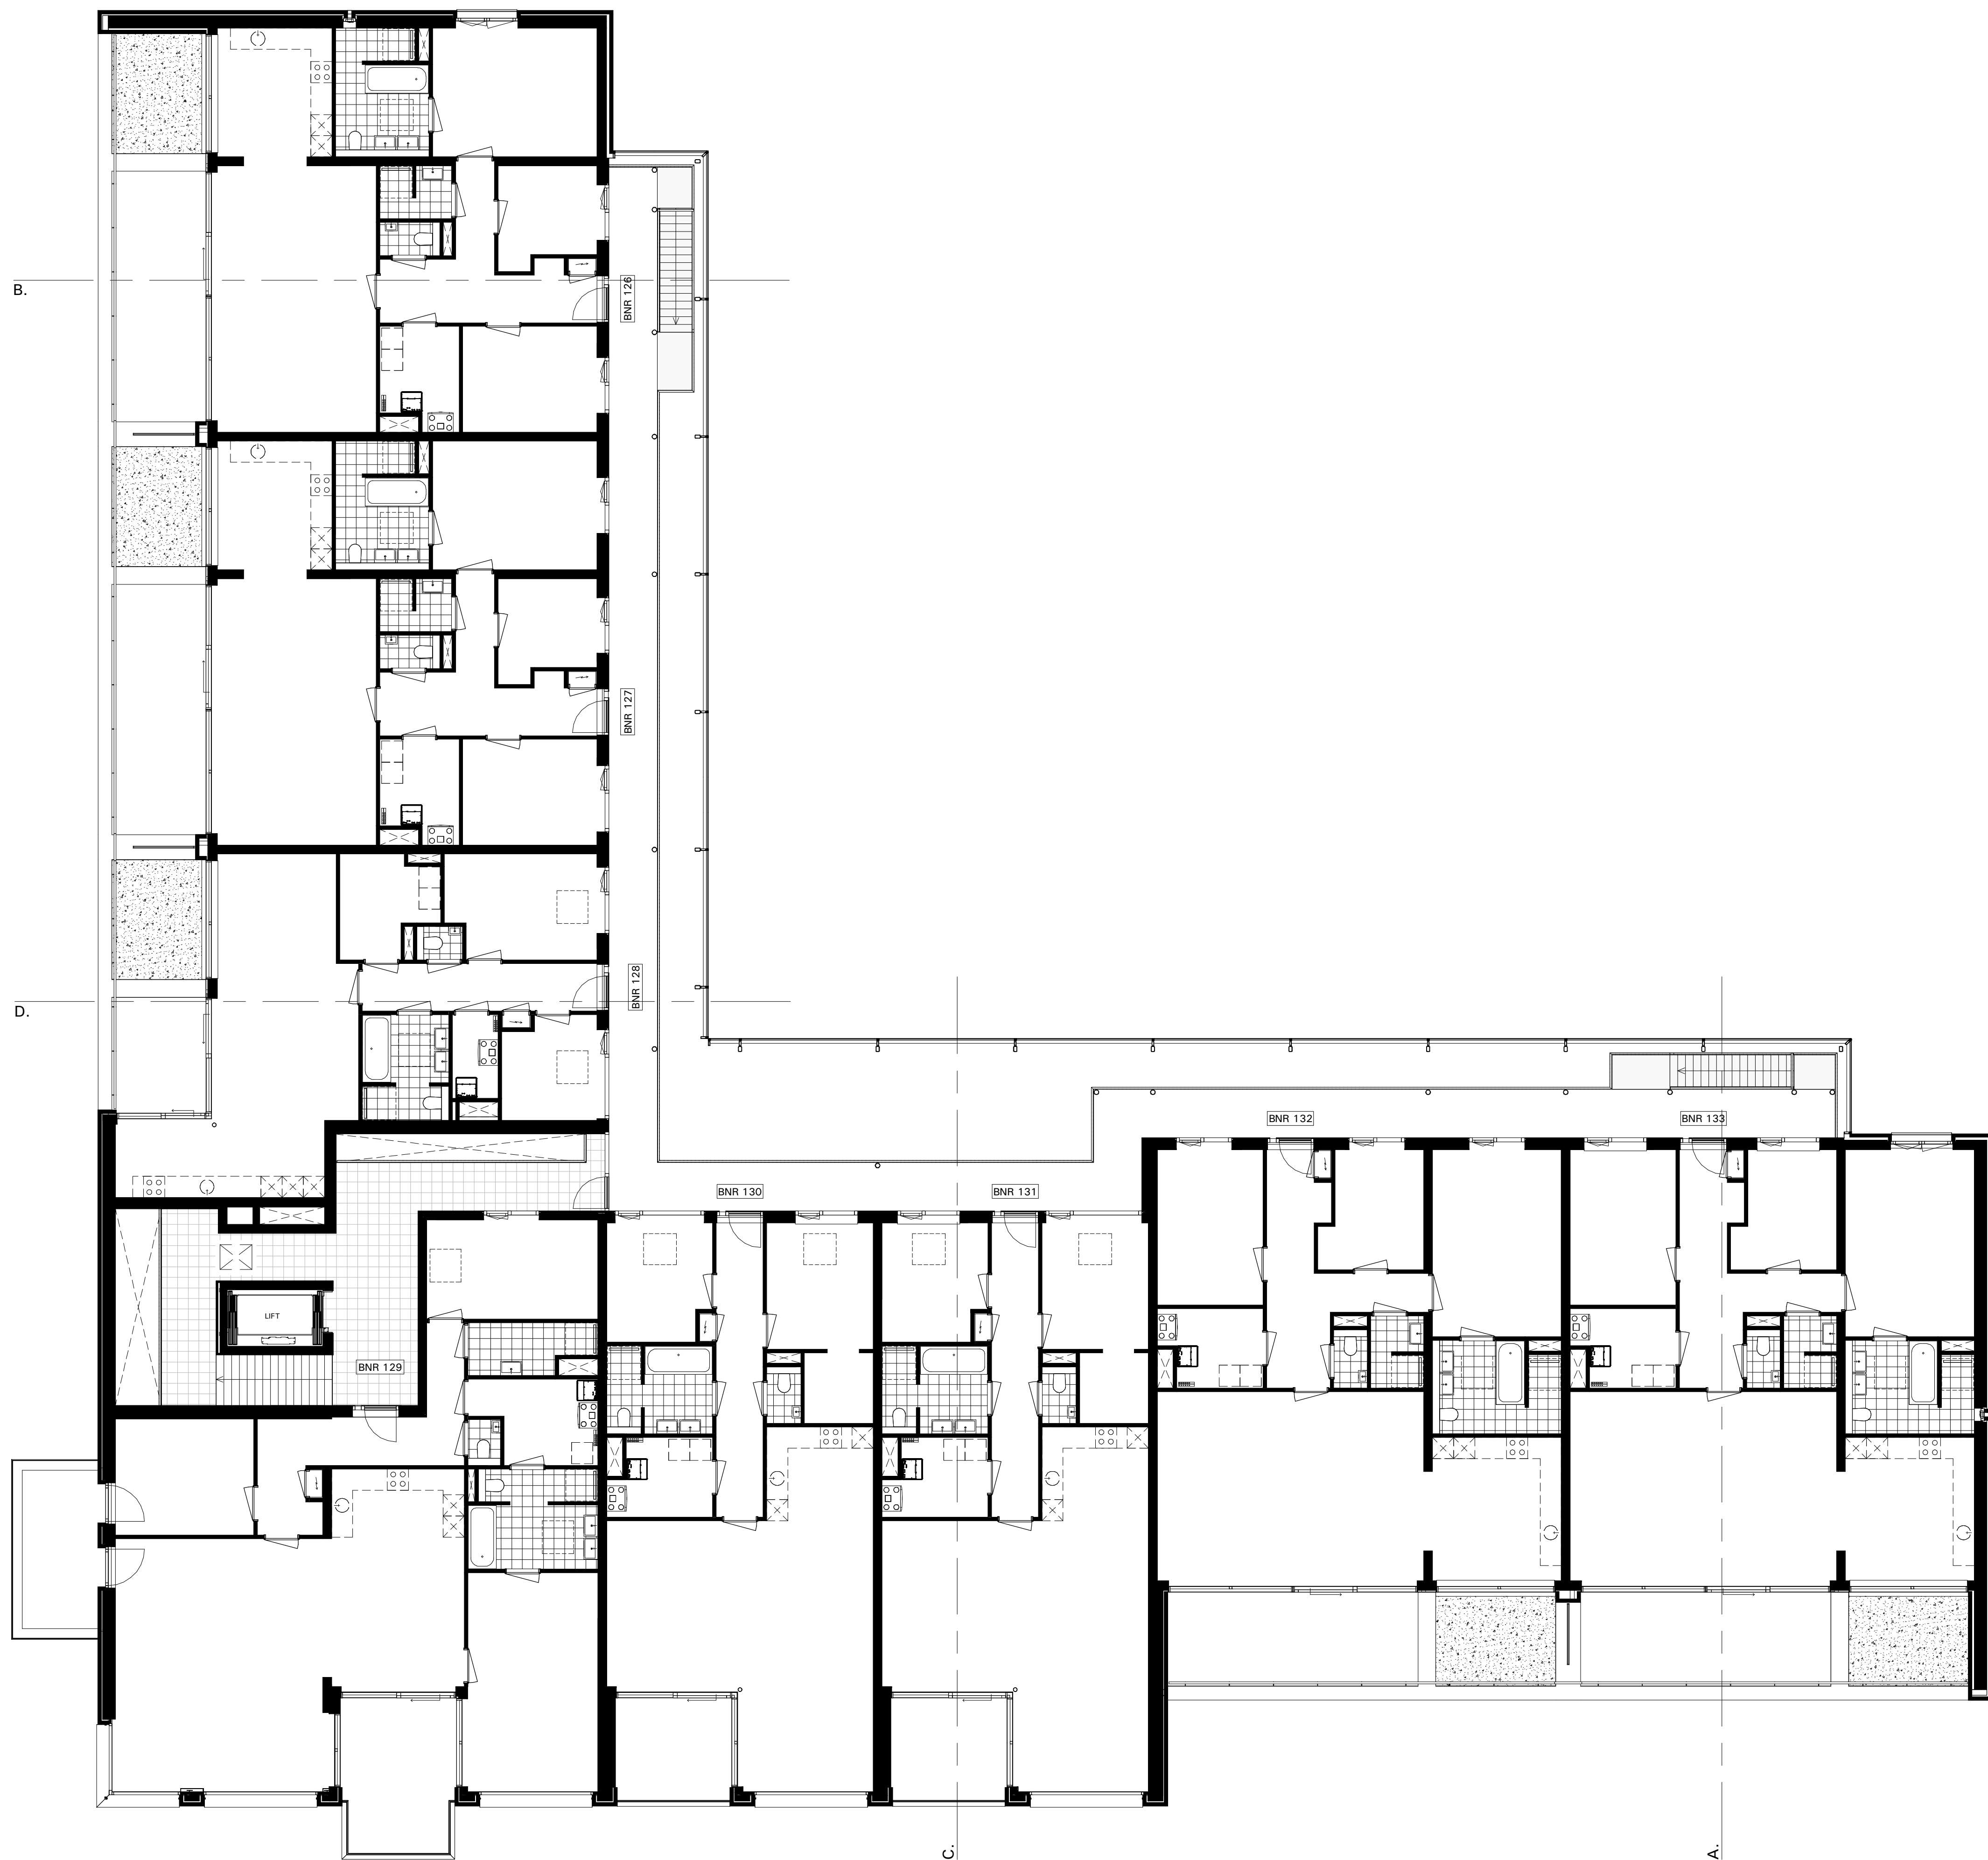

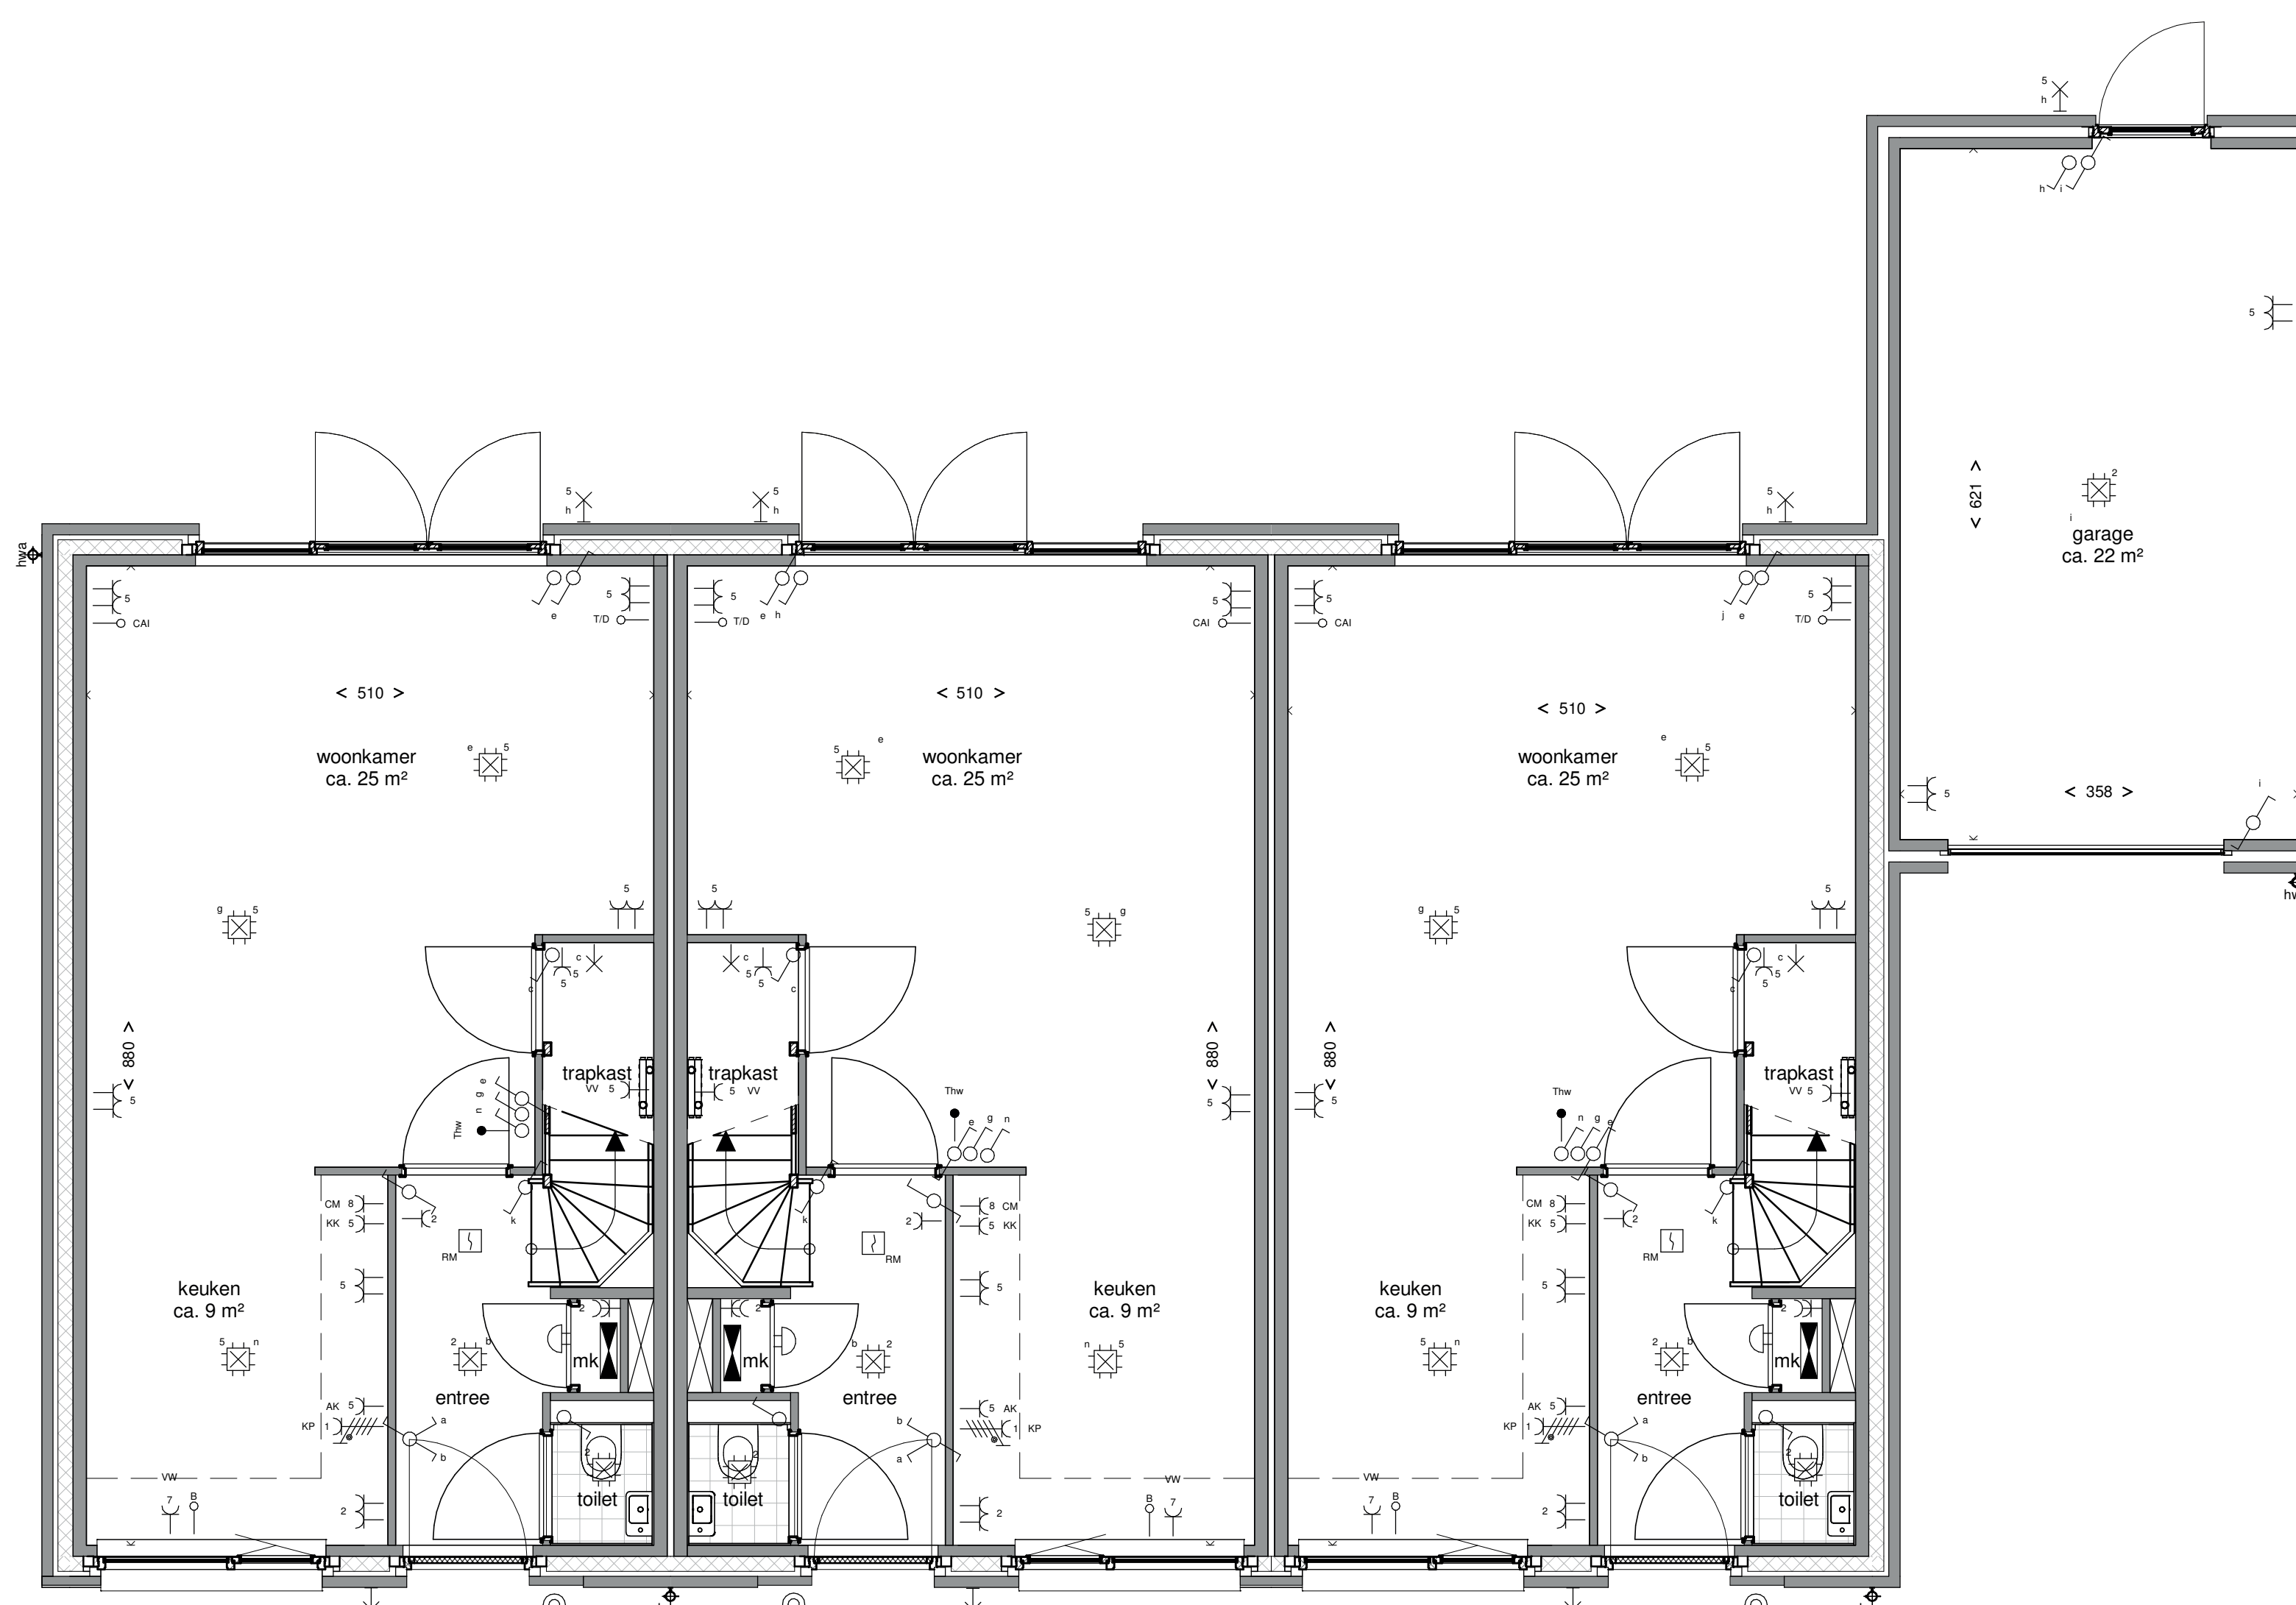

Bwnr: 134, Type A1

Bwnr: 135, Type A2

Bwnr: 136, Type A3




Bwnr: 134

Bwnr: 135

Bwnr: 136



Bwnr: 134

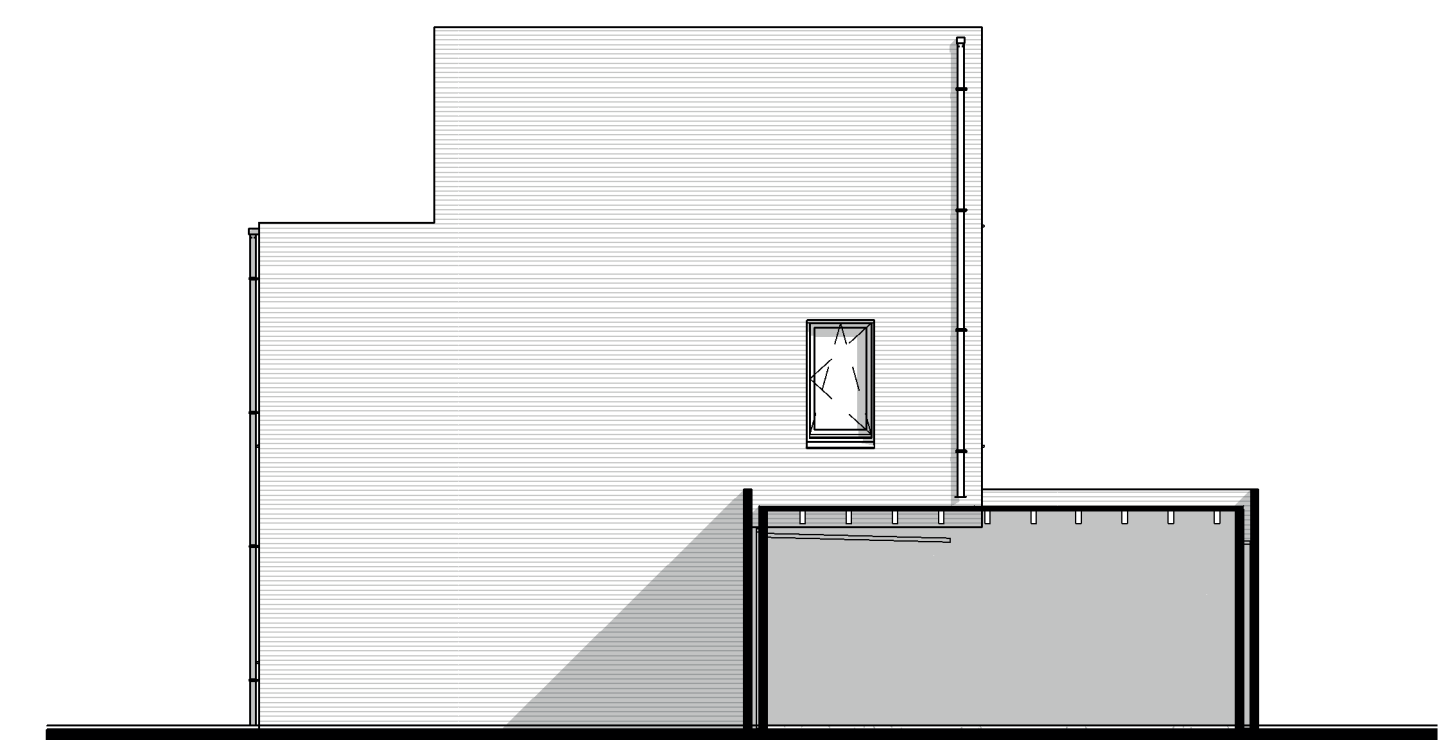


Bwnr: 136

Voorgevel
schaal 1:100

Linker Zijgevel
schaal 1:100


Rechter Zijgevel
schaal 1:100

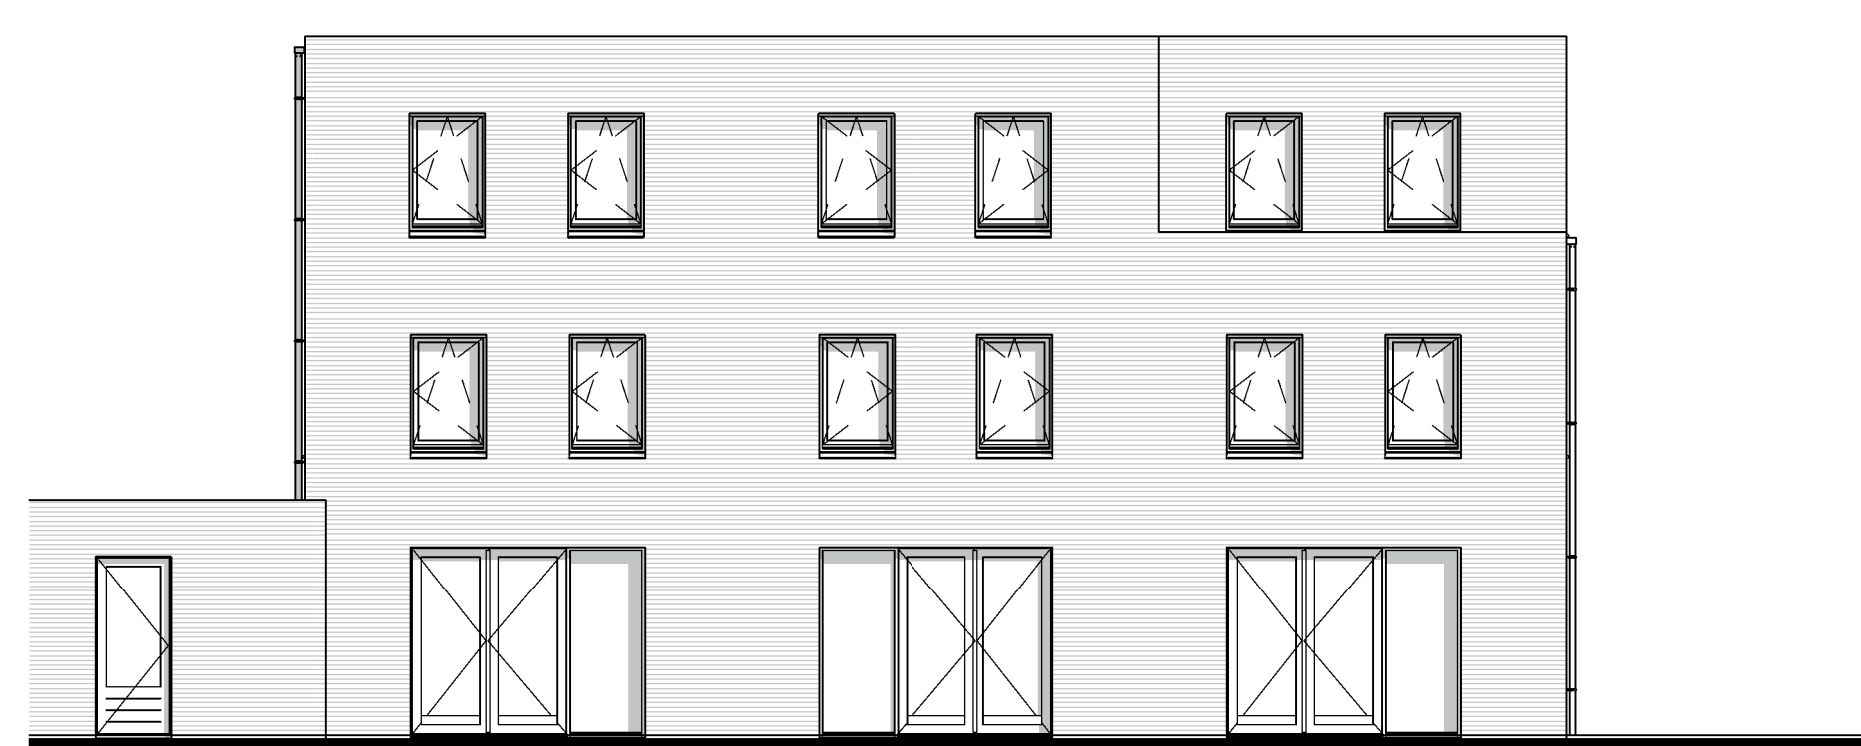


Bwnr: 136

Bwnr: 135

Bwnr: 134

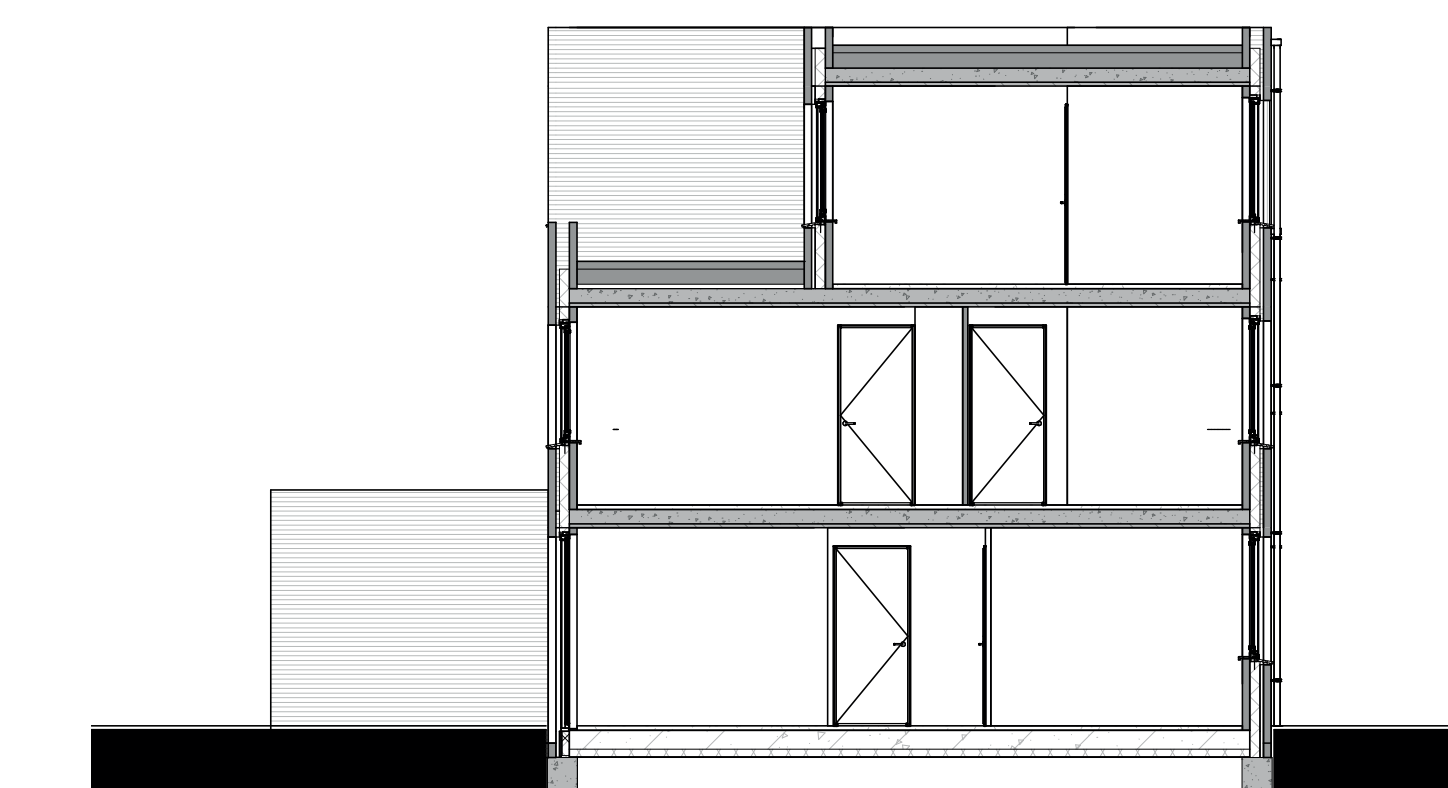


Doorsnede A1
schaal 1:100

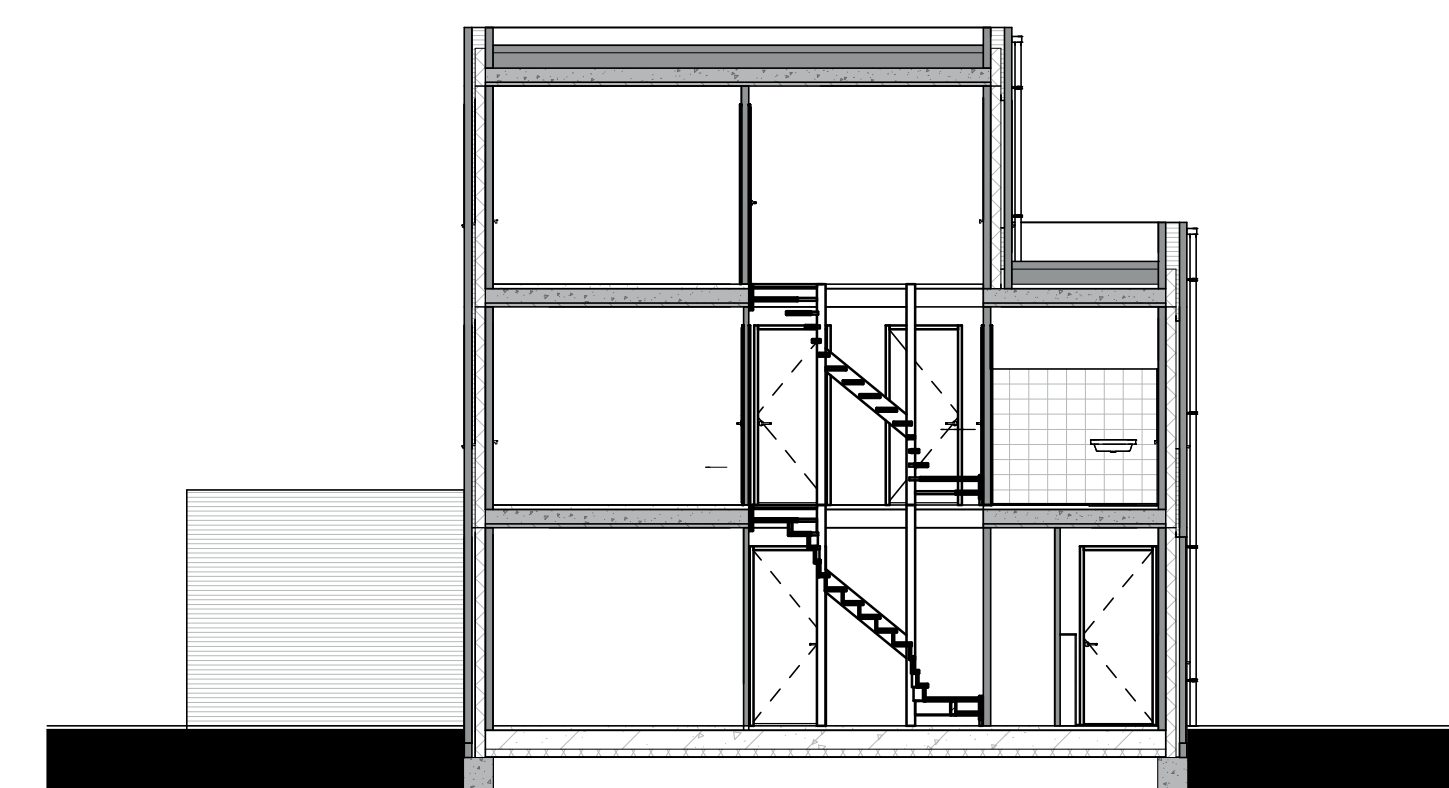

Doorsnede A2
schaal 1:100

Achtergevel
schaal 1:100


Begane grond
schaal 1:50

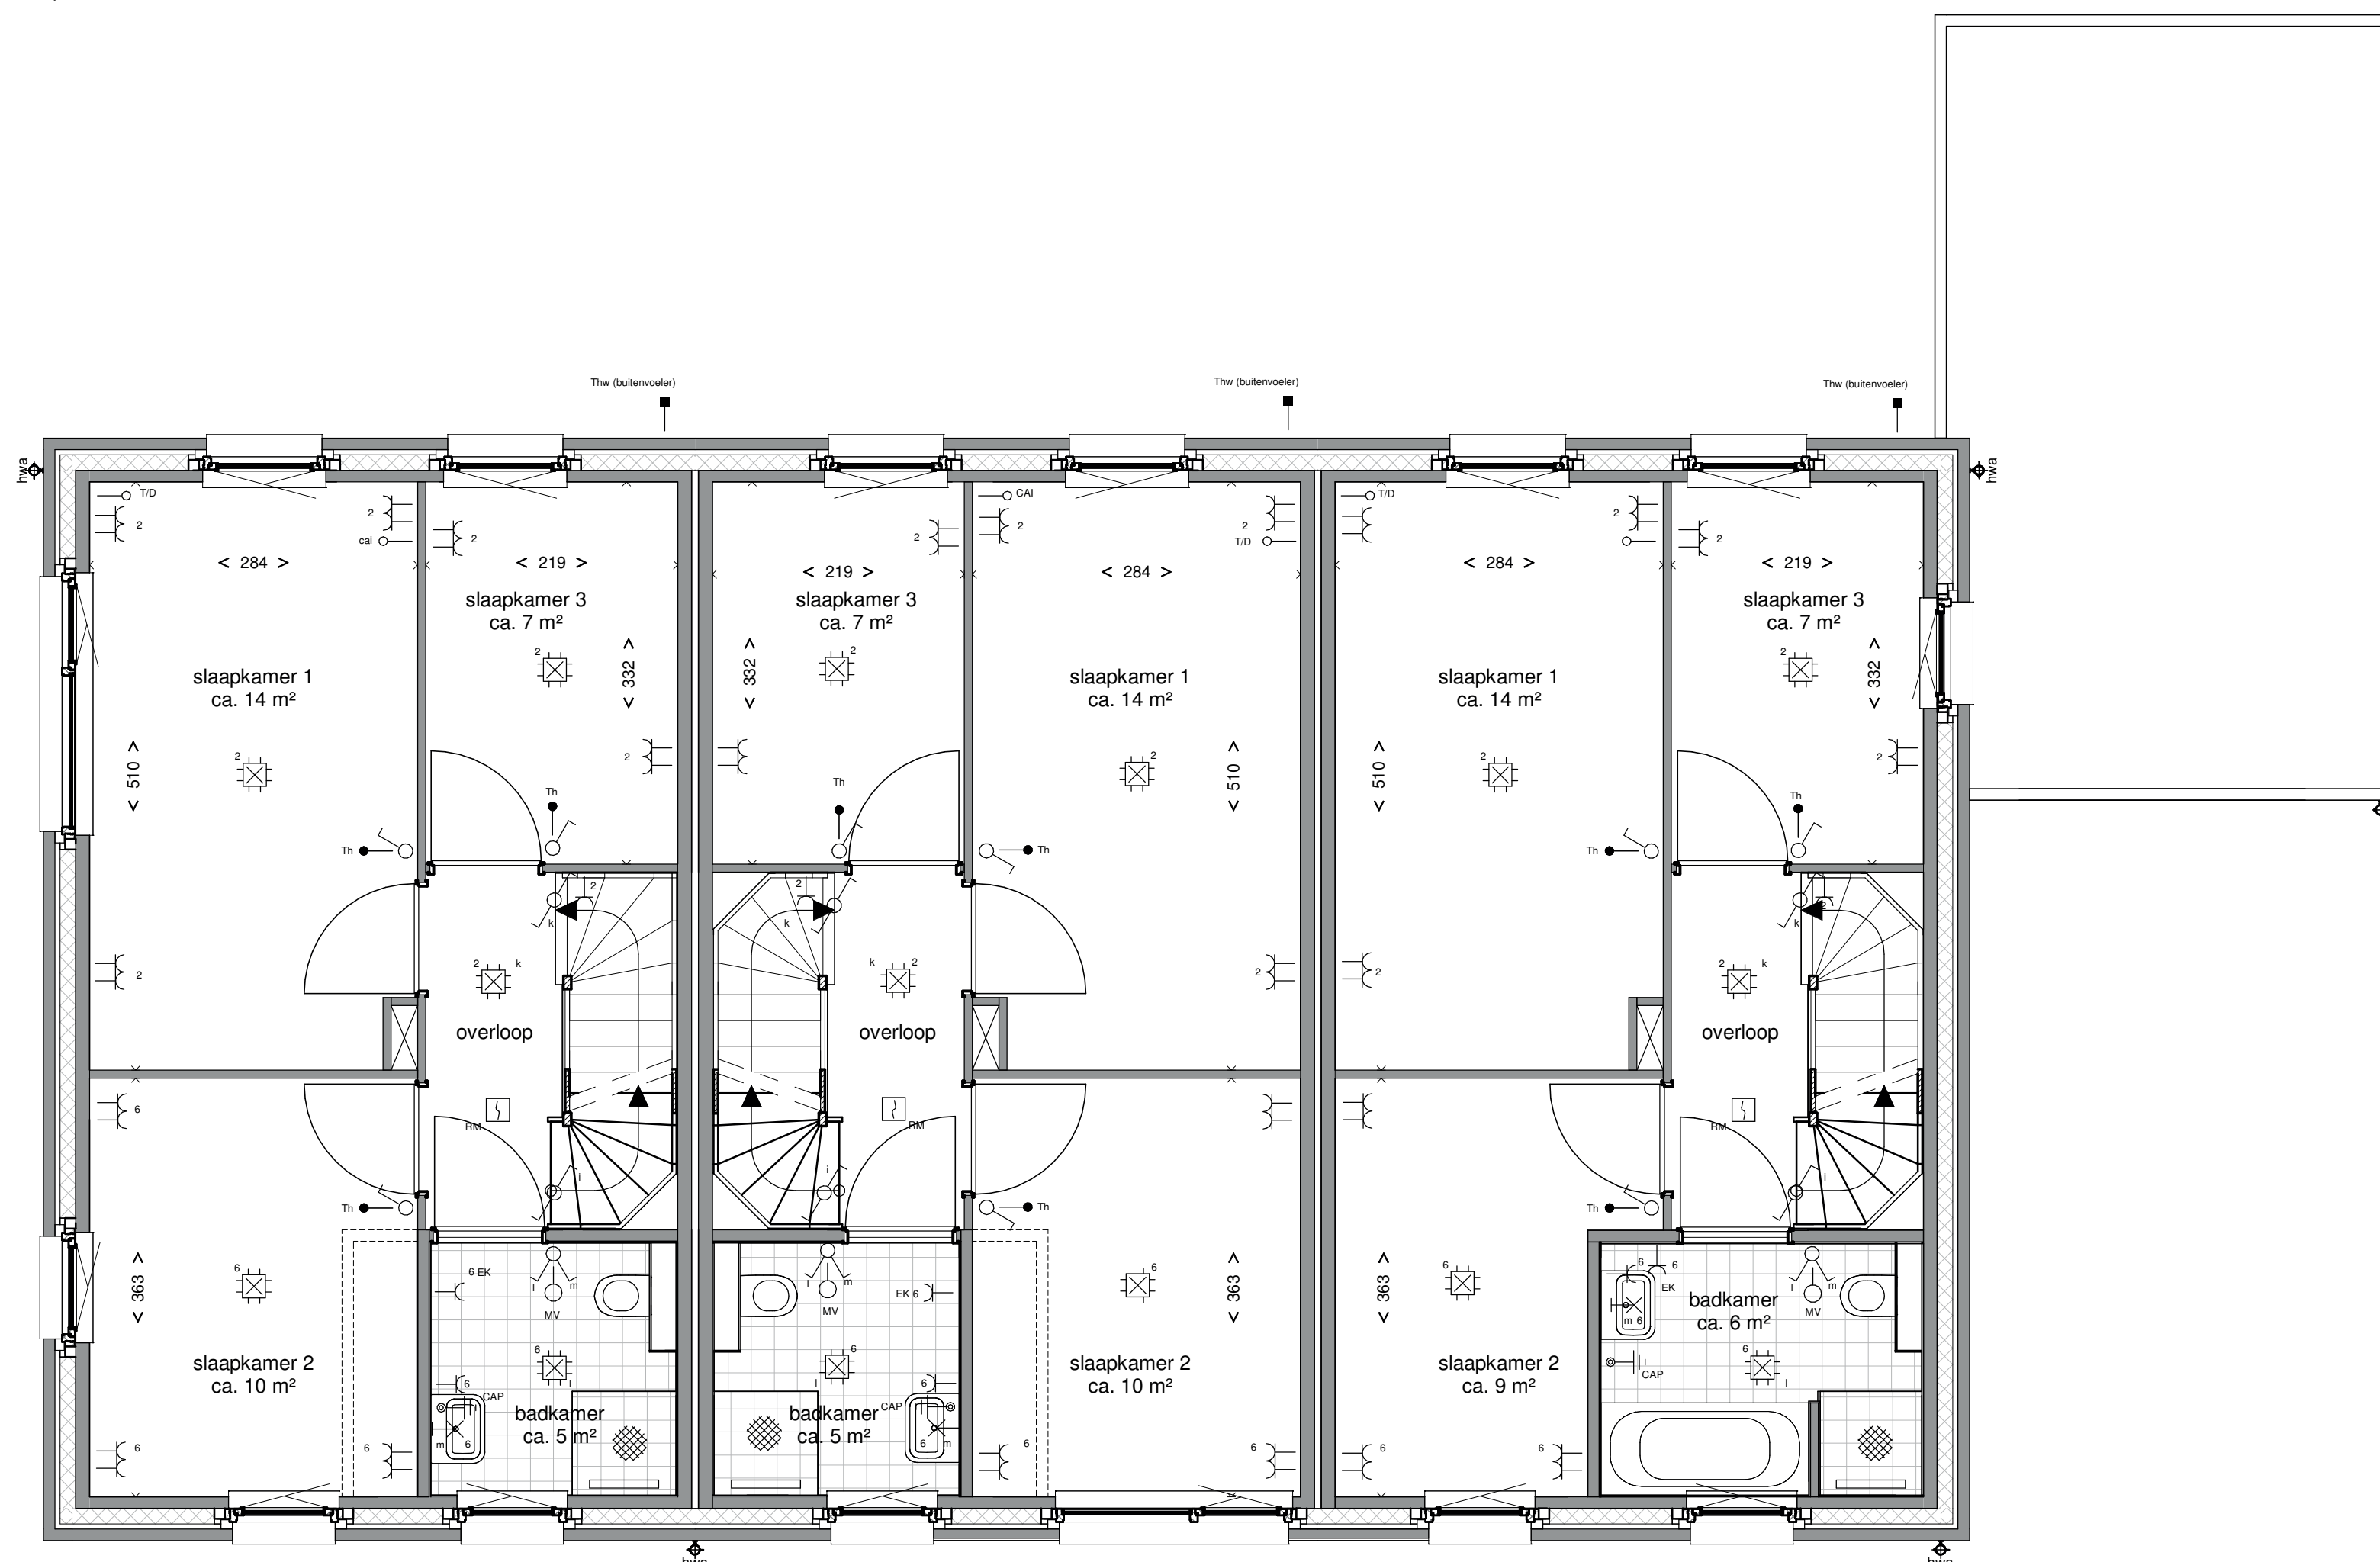

Bwnr: 134, Type A1

Bwnr: 135, Type A2

Bwnr: 136, Type A3

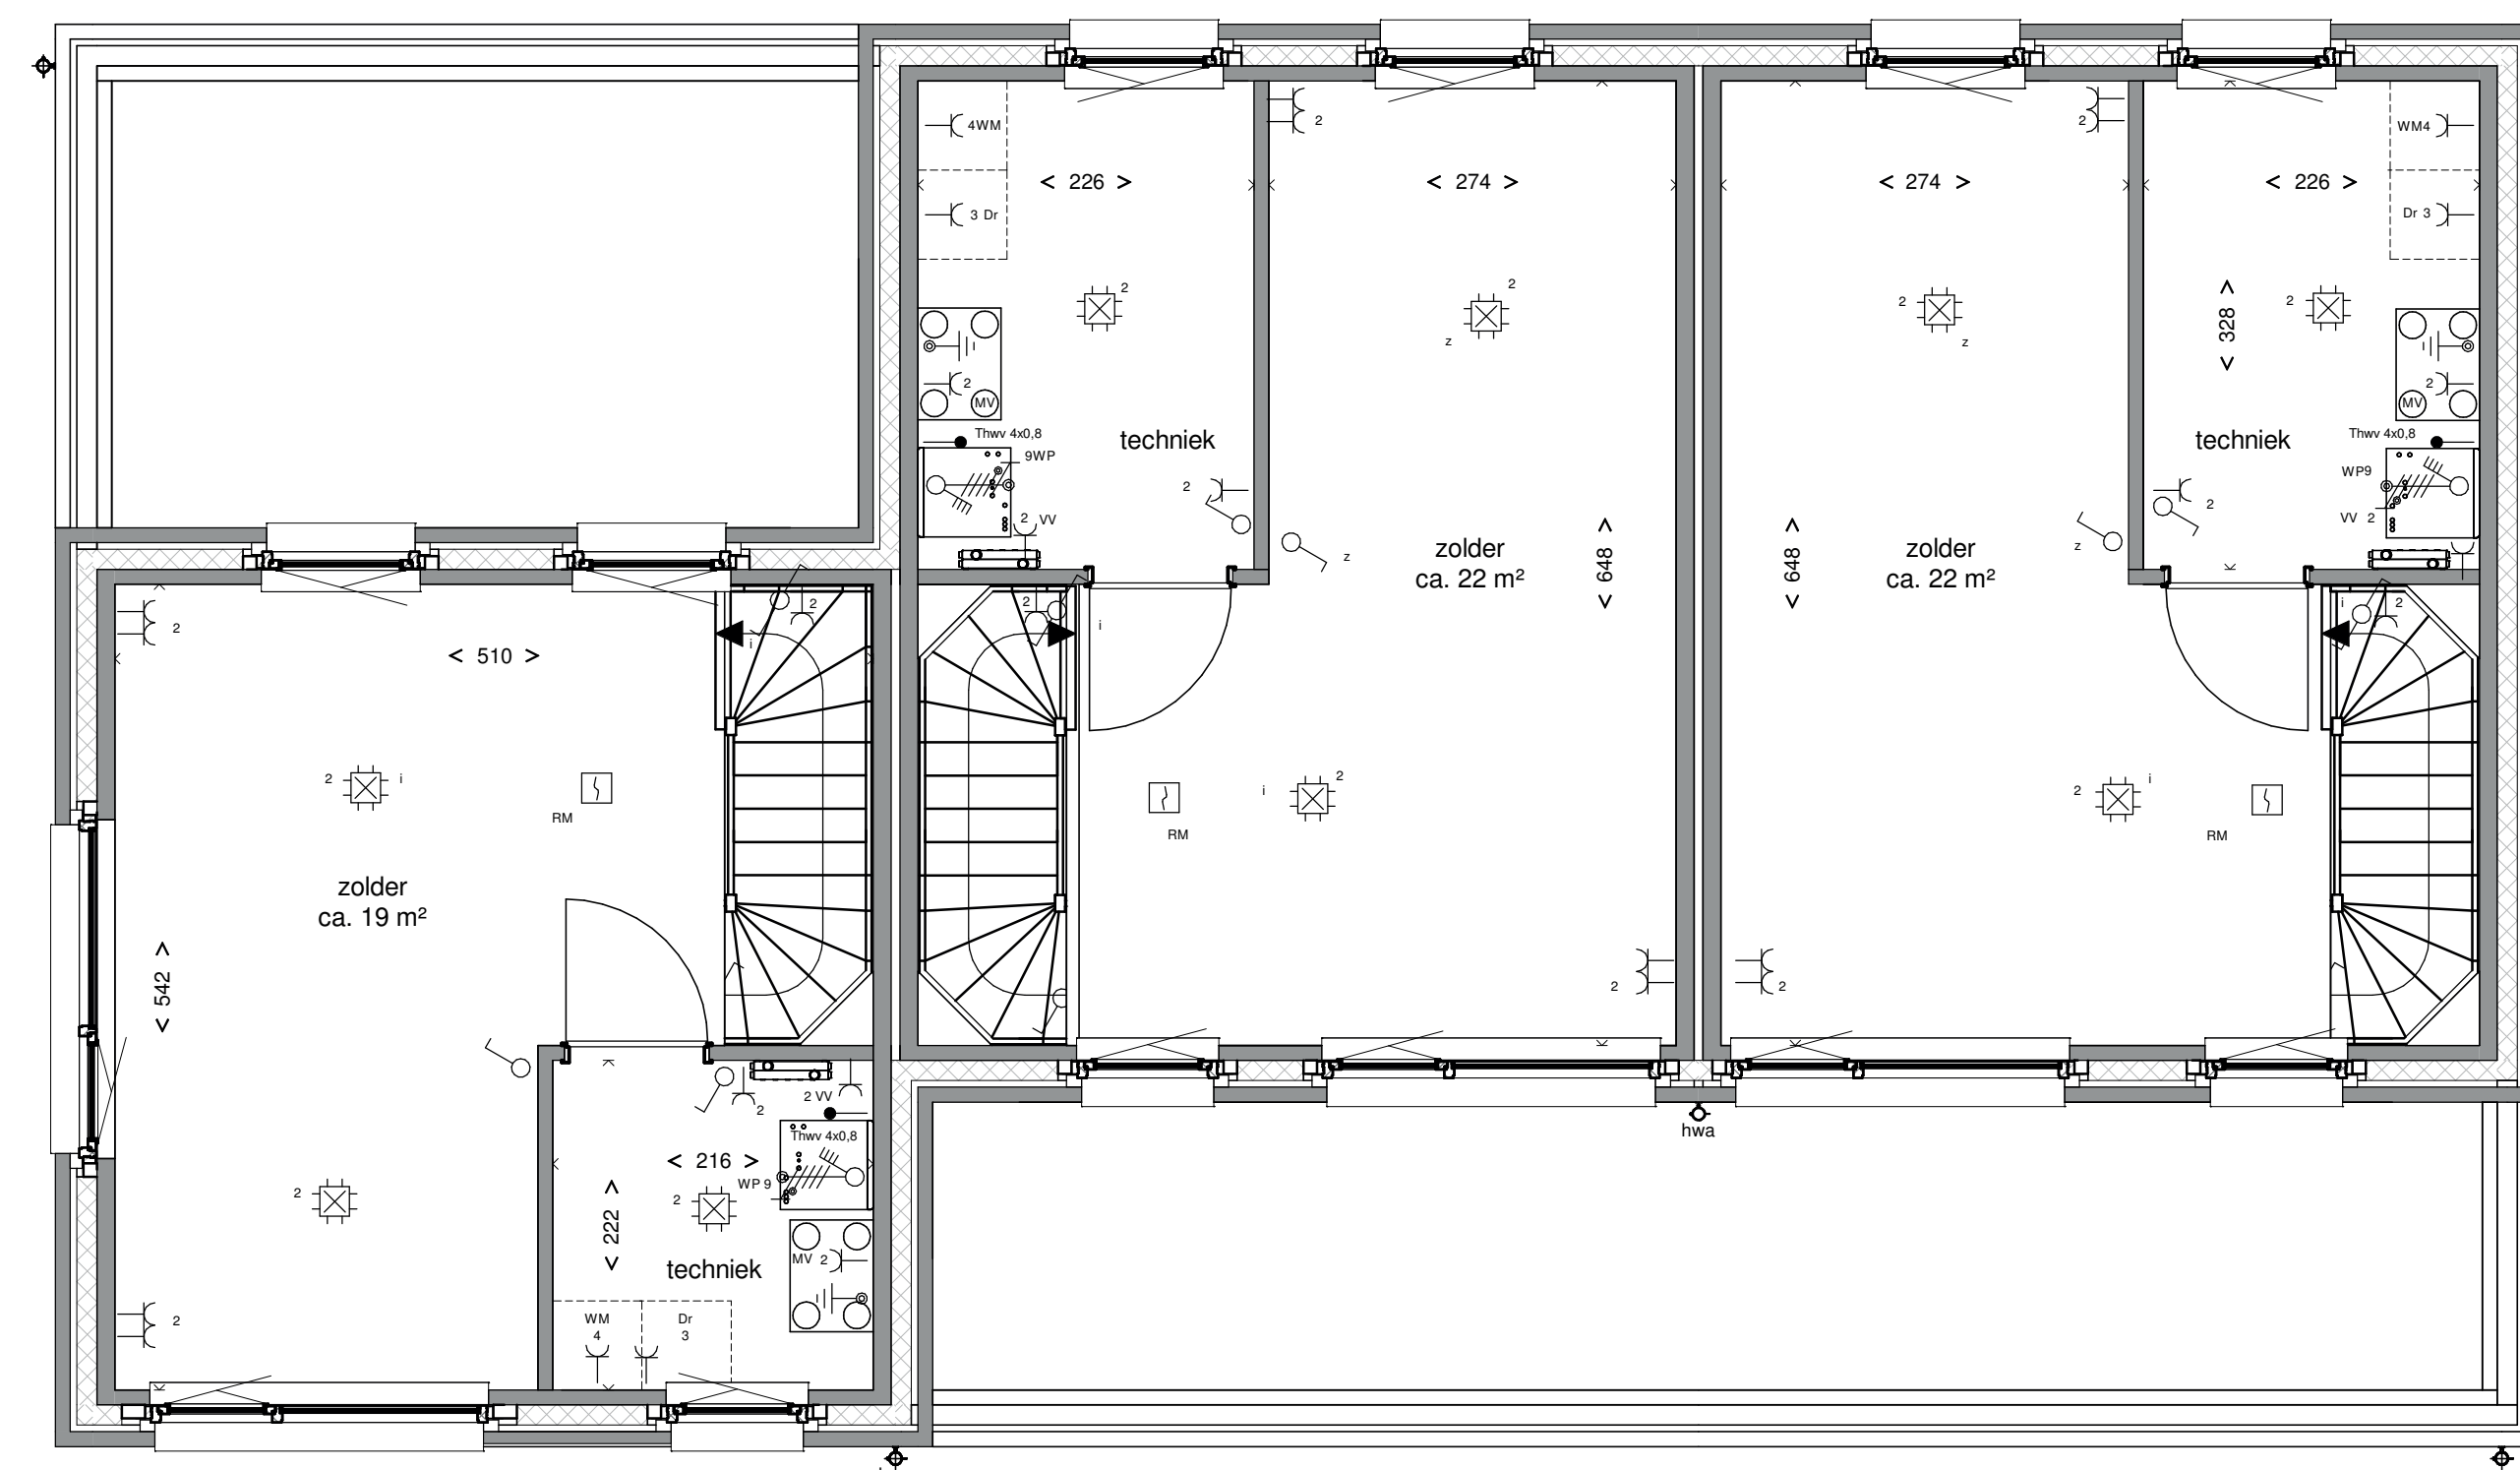

Bwnr: 134, Type A1

Bwnr: 135, Type A2


Bwnr: 136, Type A3



Tweede verdieping
schaal 1:50

Eerste verdieping
schaal 1:50

RENVOOI

- | | | | |
|--|----------------------------------|--|---|
| | warmtepomp | | rookmelder |
| | WTW-unit | | enkelpolige schakelaar |
| | opstelplaats wasmachine / droger | | schakelaar, serie |
| | verdeler vloerverwarming | | schakelaar, wissel |
| | | | plafondlichtpunt aansluiting/centraaldoos |
| | | | lichtpunt aansluiting |
| | | | buitenwandlichtpunt aansluiting |
| | | | aansluitpunt bedraad |
| | | | aansluitpunt onbedraad |
| | | | aansluitpunt thermostaat |
| | | | telefoon |
| | | | centrale antenne installatie |
| | | | enkele wandcontactdoos |
| | | | dubbele wandcontactdoos |
| | | | bel / gong |
| | | | aansluiting kookplaat (Perlux) |
| | | | verdeelrichting |
| | | | aardmat |
| | | | aardingspunt |
| | | | buitenvoeler CV |
| | | | contactdoos 3 fasen |
| | | | aansluitpunt 3 fasen, geschakeld |



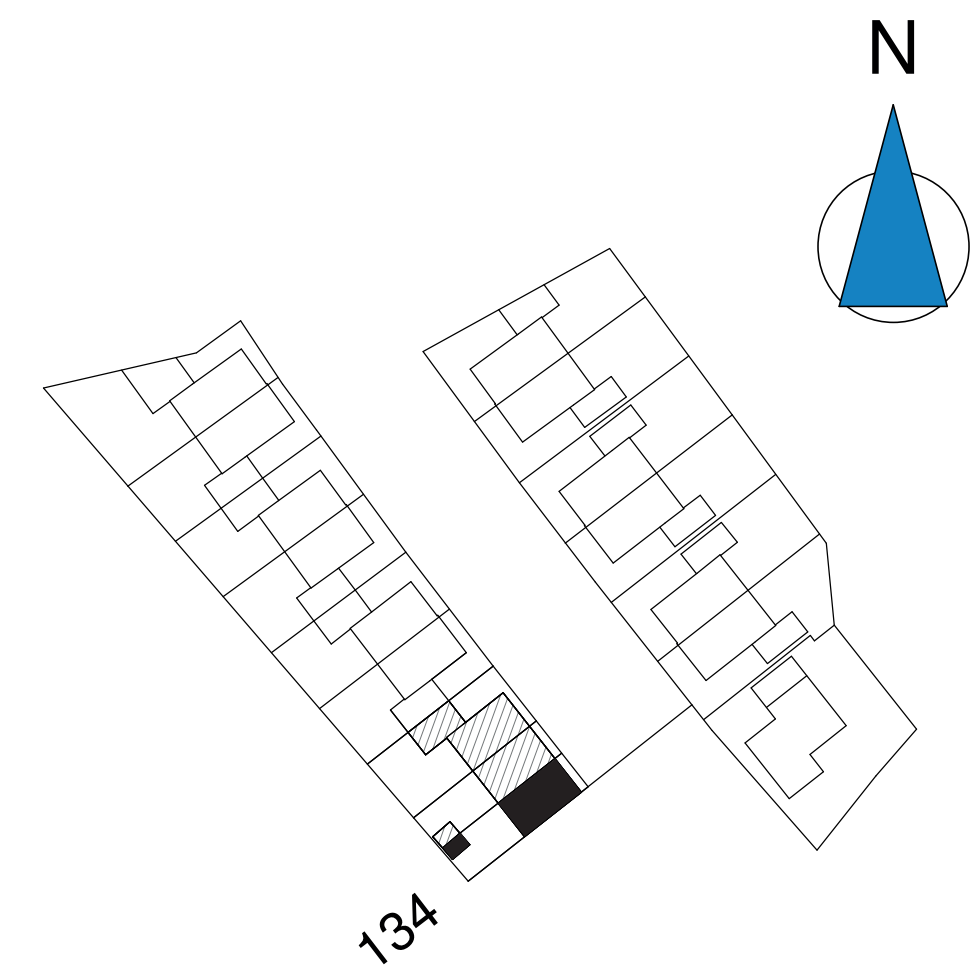


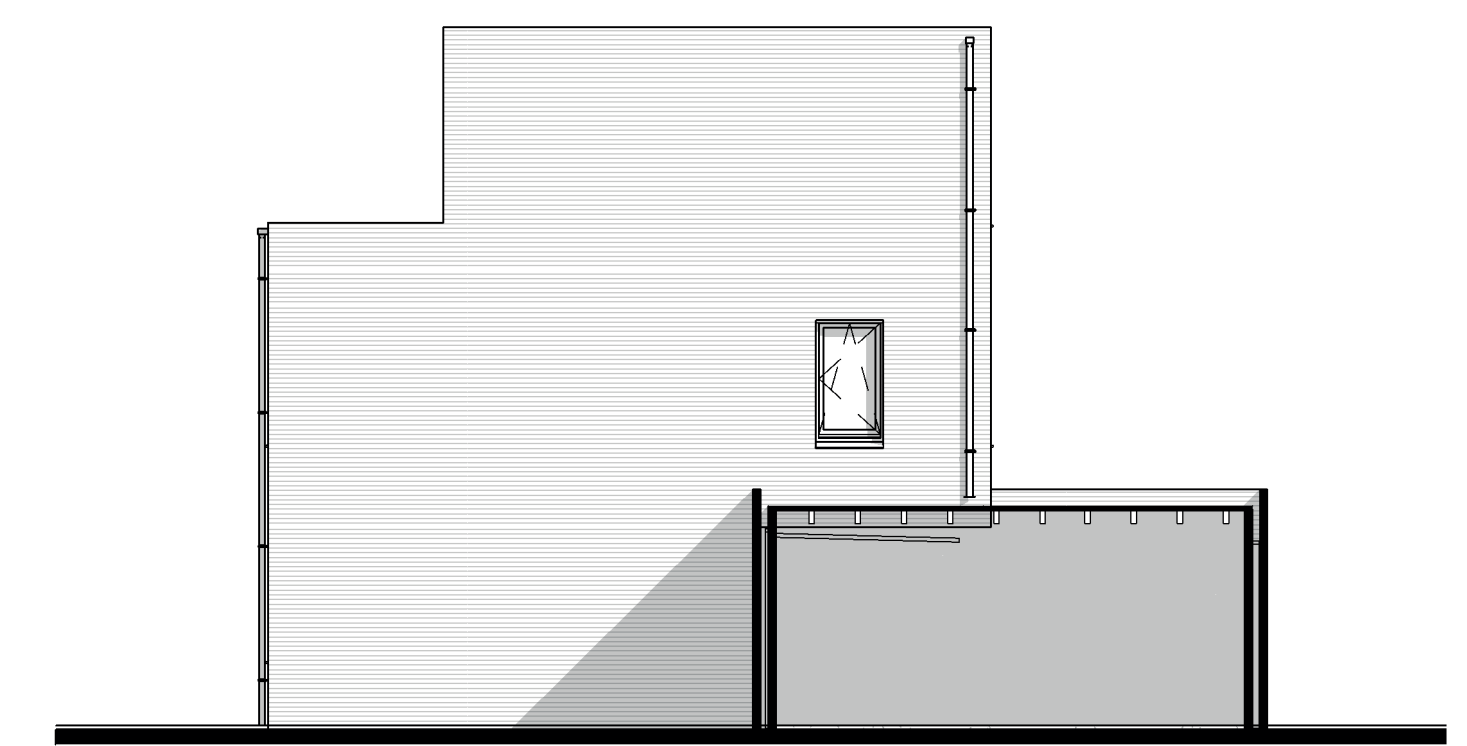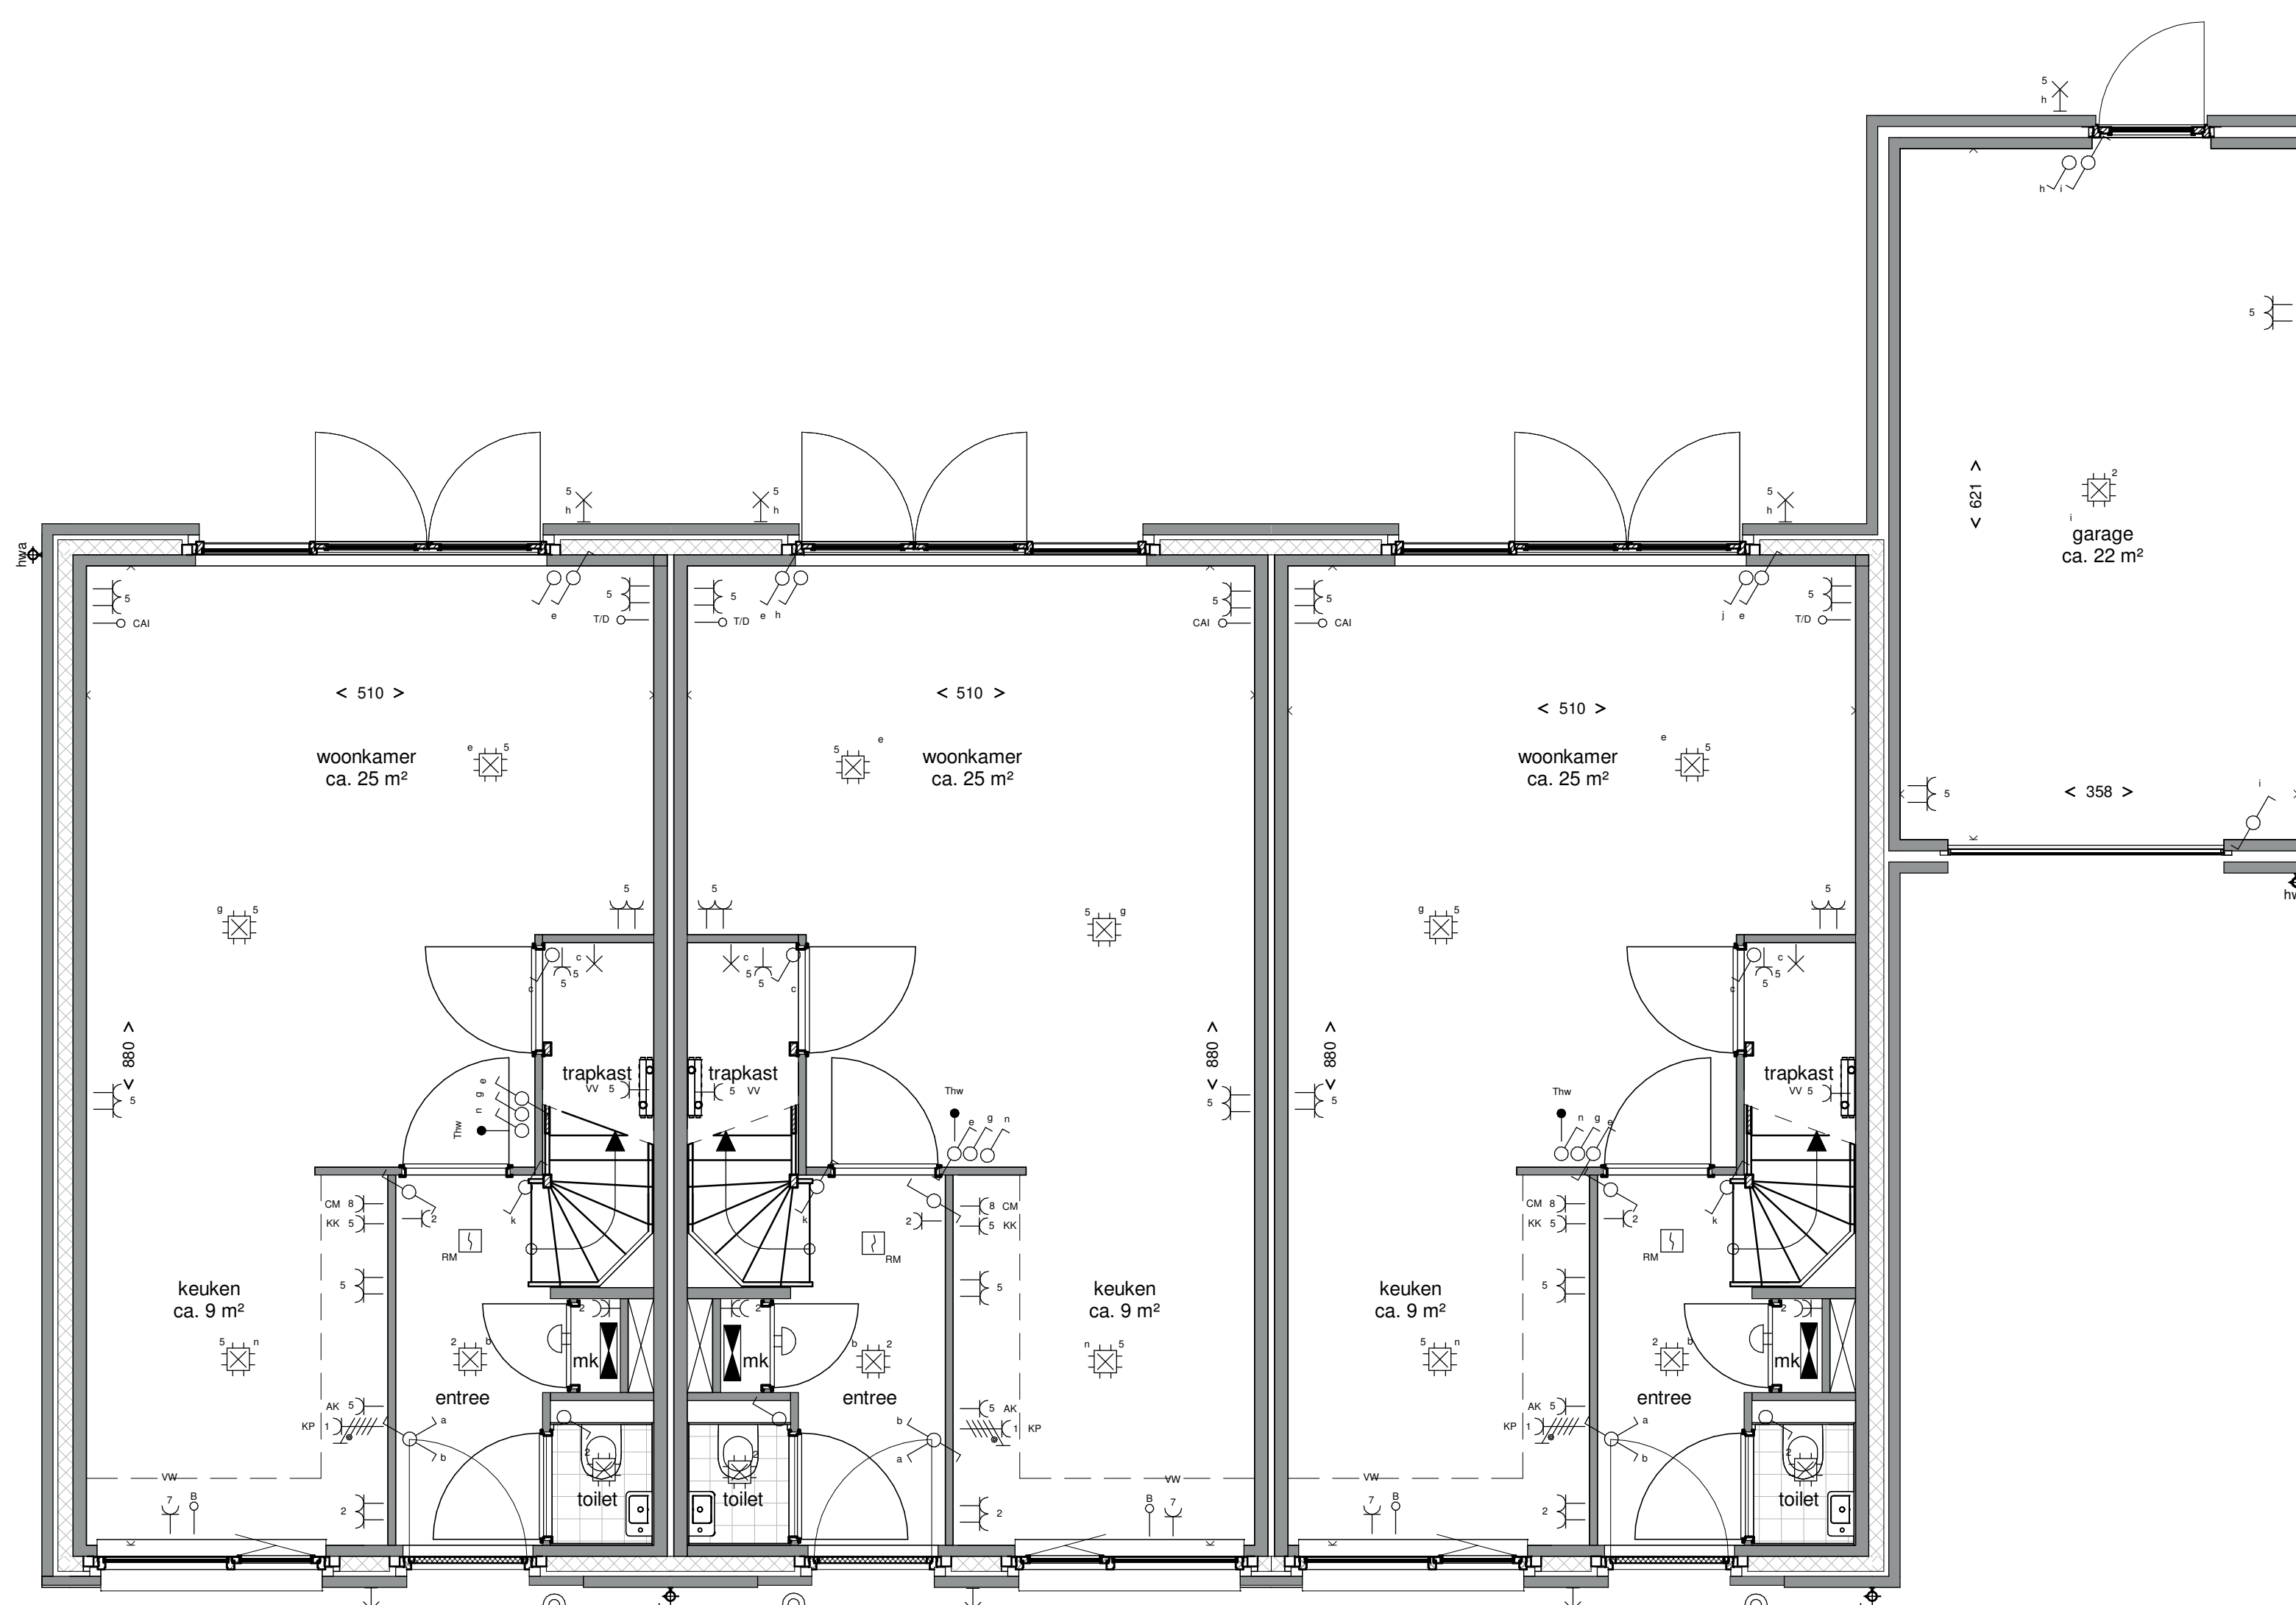

Voorgevel
schaal 1:100

Linker Zijgevel
schaal 1:100



Rechter Zijgevel
schaal 1:100

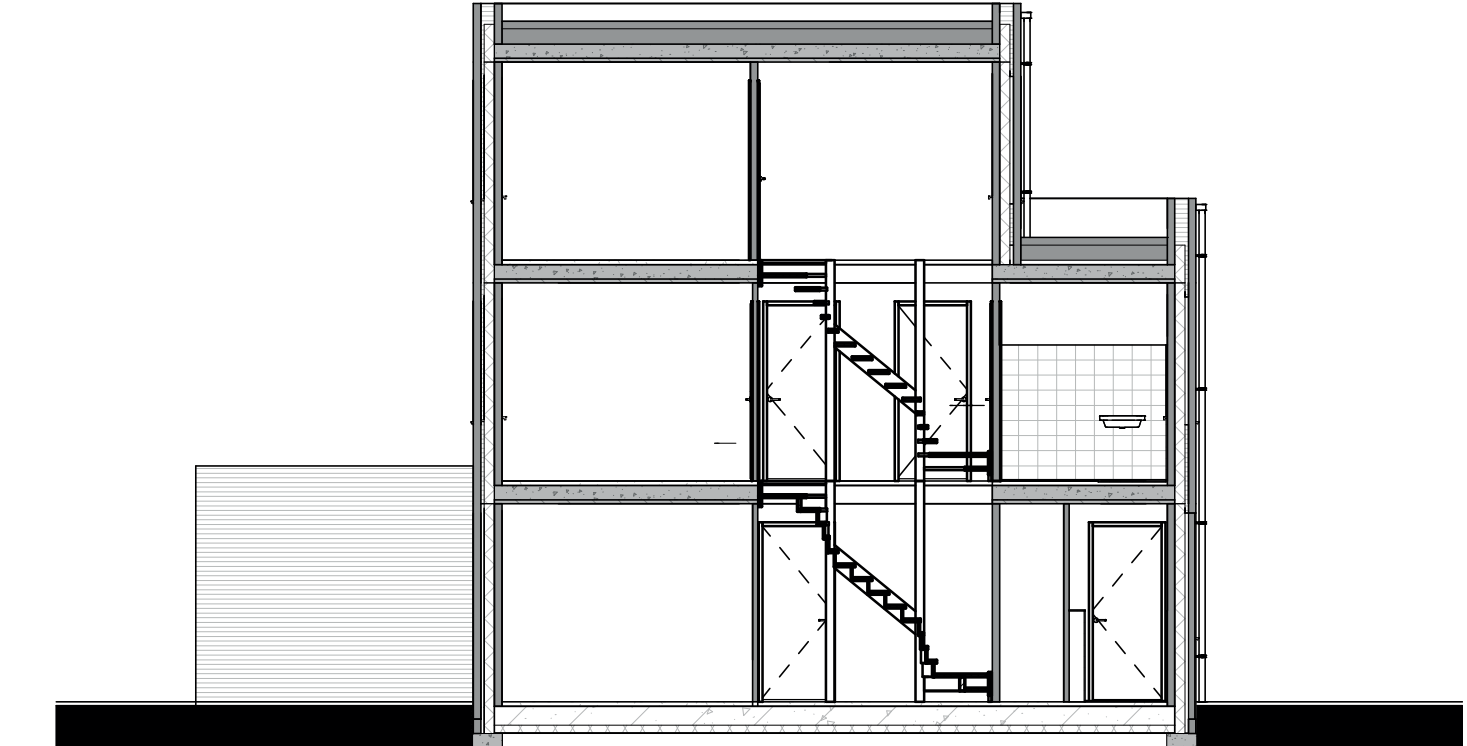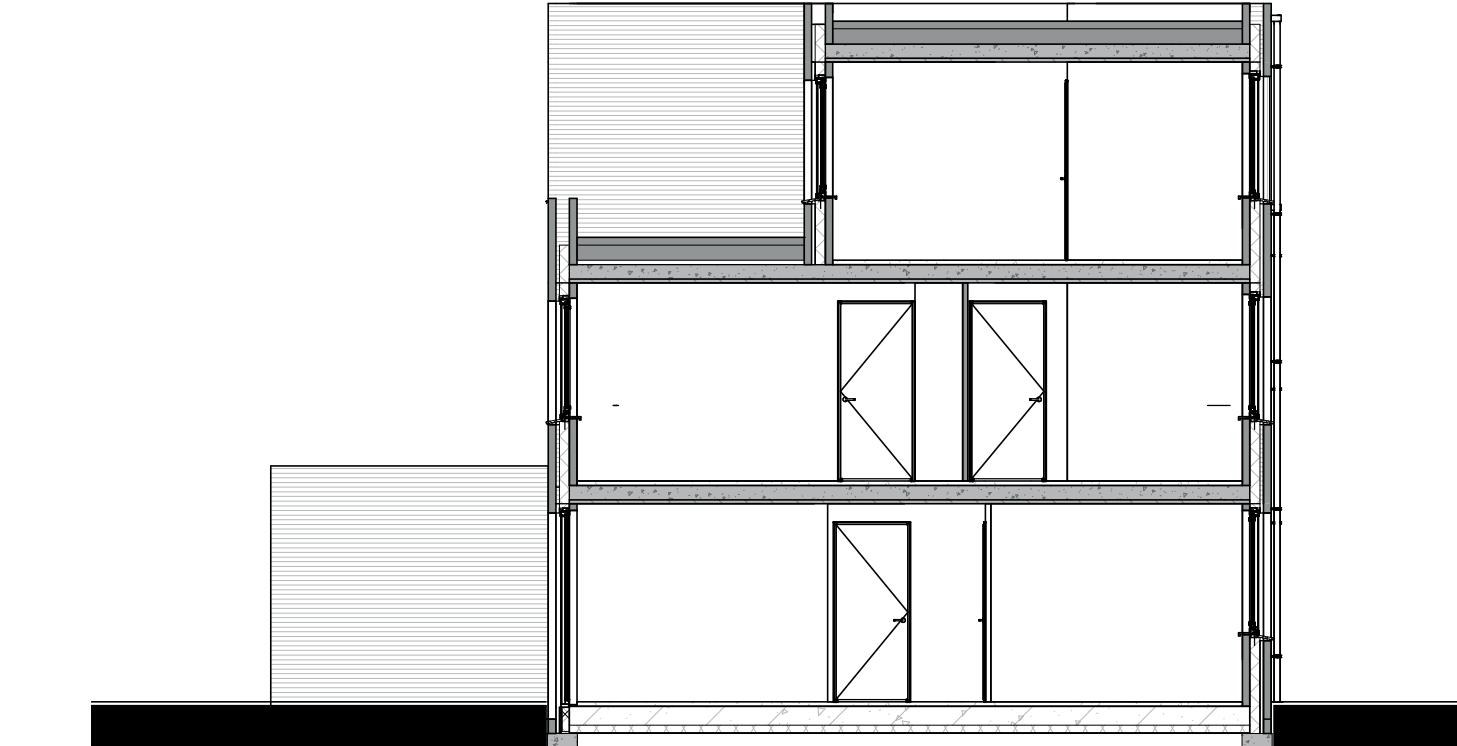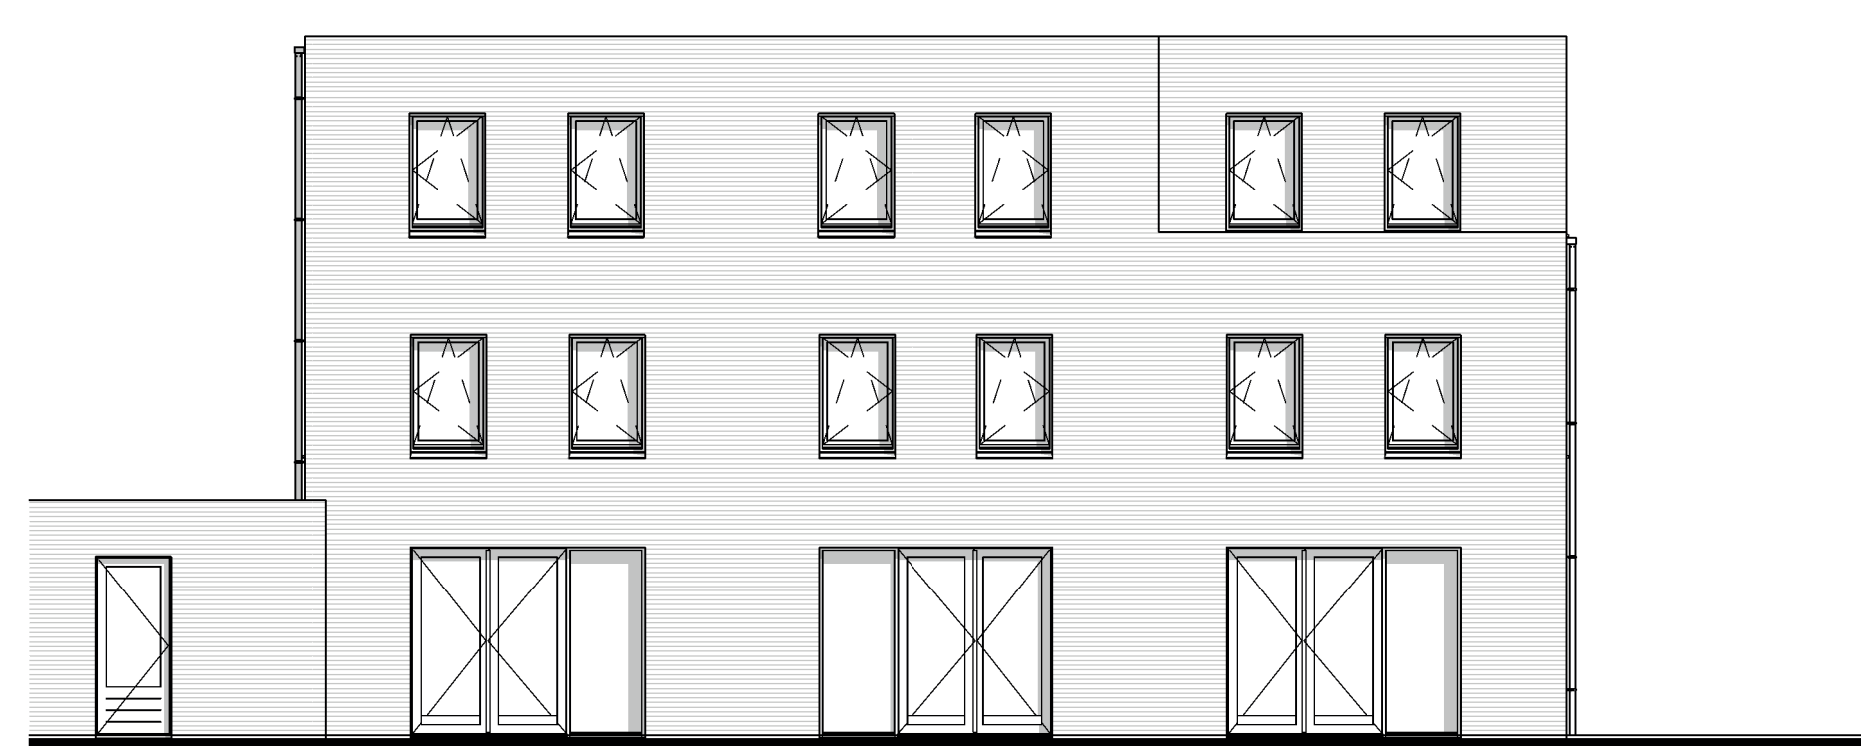

Achtergevel
schaal 1:100


Doorsnede A1
schaal 1:100

Doorsnede A2
schaal 1:100

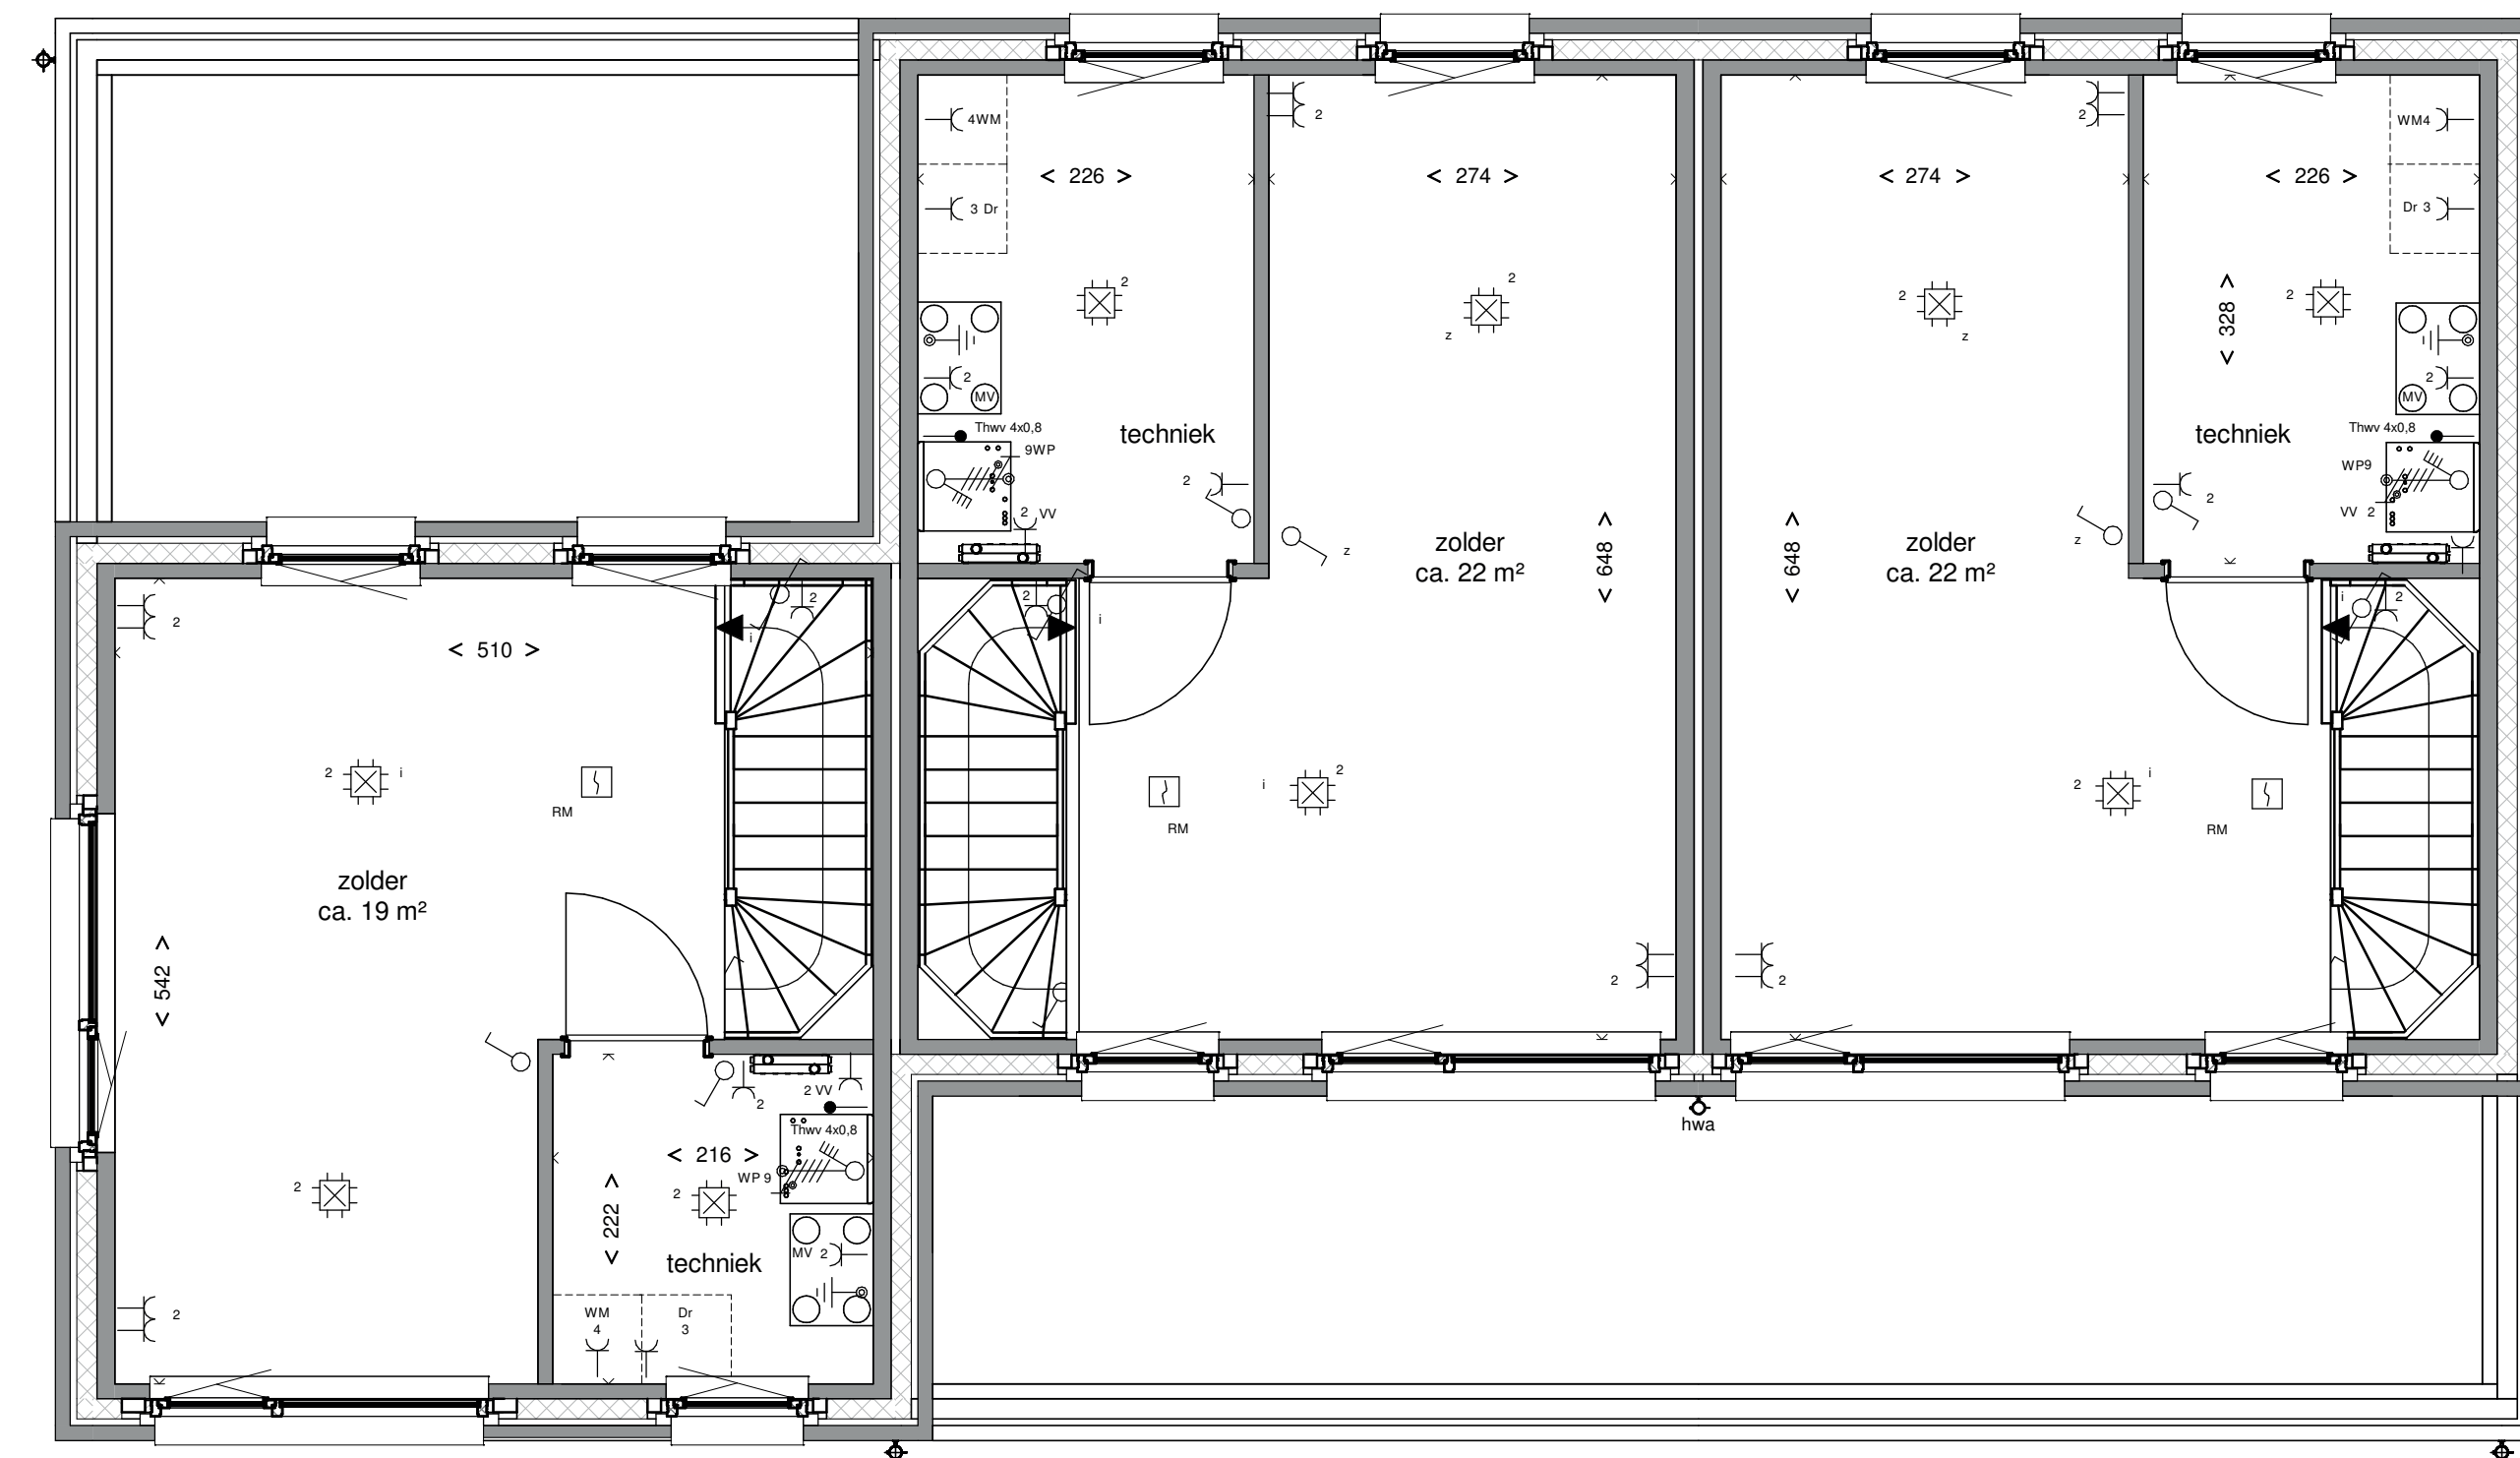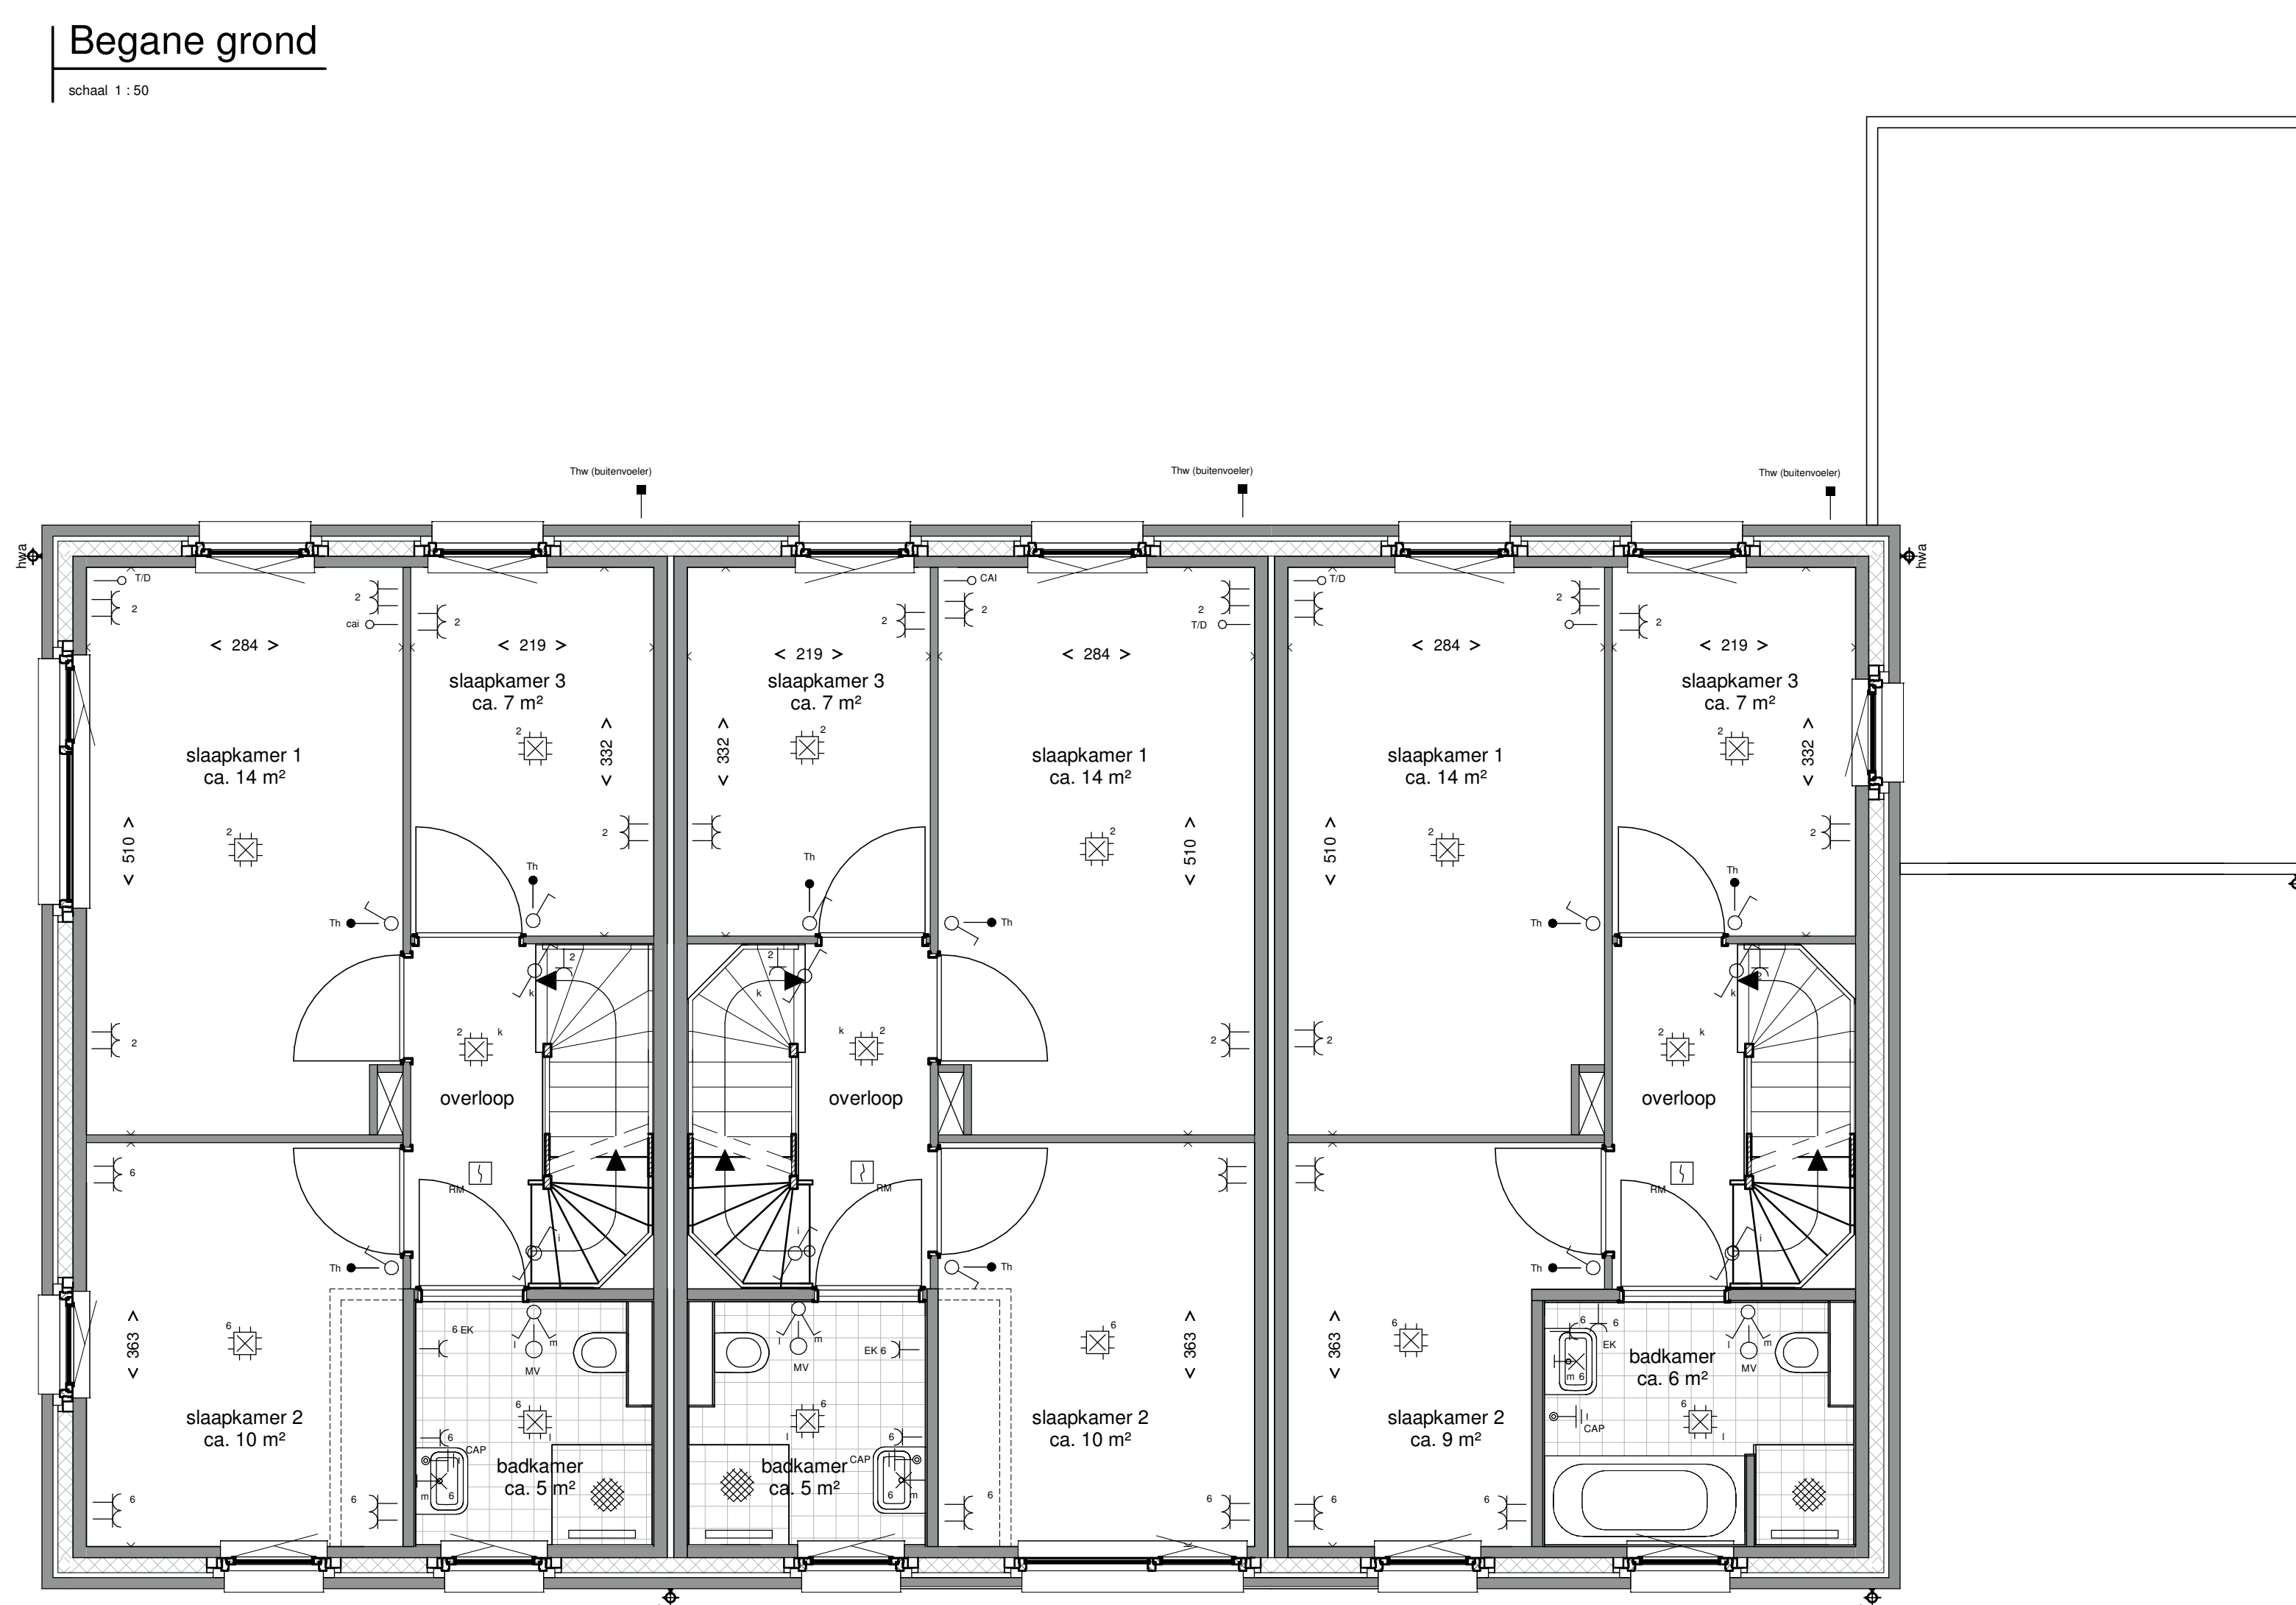

RENVOOI

- | | | | |
|--|--|--|---|
| | warmtepomp | | rookmelder |
| | WTW-unit | | enkelpolige schakelaar |
| | opstelplaats
wasmachine /
droger | | schakelaar, serie |
| | verdeler
vloerverwarming | | schakelaar, wissel |
| | | | platfondichtpunt aansluiting/centraaldoos |
| | | | lichtpunt aansluiting |
| | | | buitenwandlichtpunt aansluiting |
| | | | aansluitpunt bedraad |
| | | | aansluitpunt onbedraad |
| | | | aansluitpunt thermostaat |
| | | | telefoon |
| | | | centrale antenne installatie |
| | | | enkele wandcontactdoos |
| | | | dubbele wandcontactdoos |
| | | | beeldruiker |
| | | | bel / gong |
| | | | aansluiting kookplaat (Perlux) |
| | | | verdeelrichting |
| | | | aardmat |
| | | | aardingspunt |
| | | | buitenvoeler CV |
| | | | contactdoos 3 fasen |
| | | | aansluitpunt 3 fasen, geschakeld |

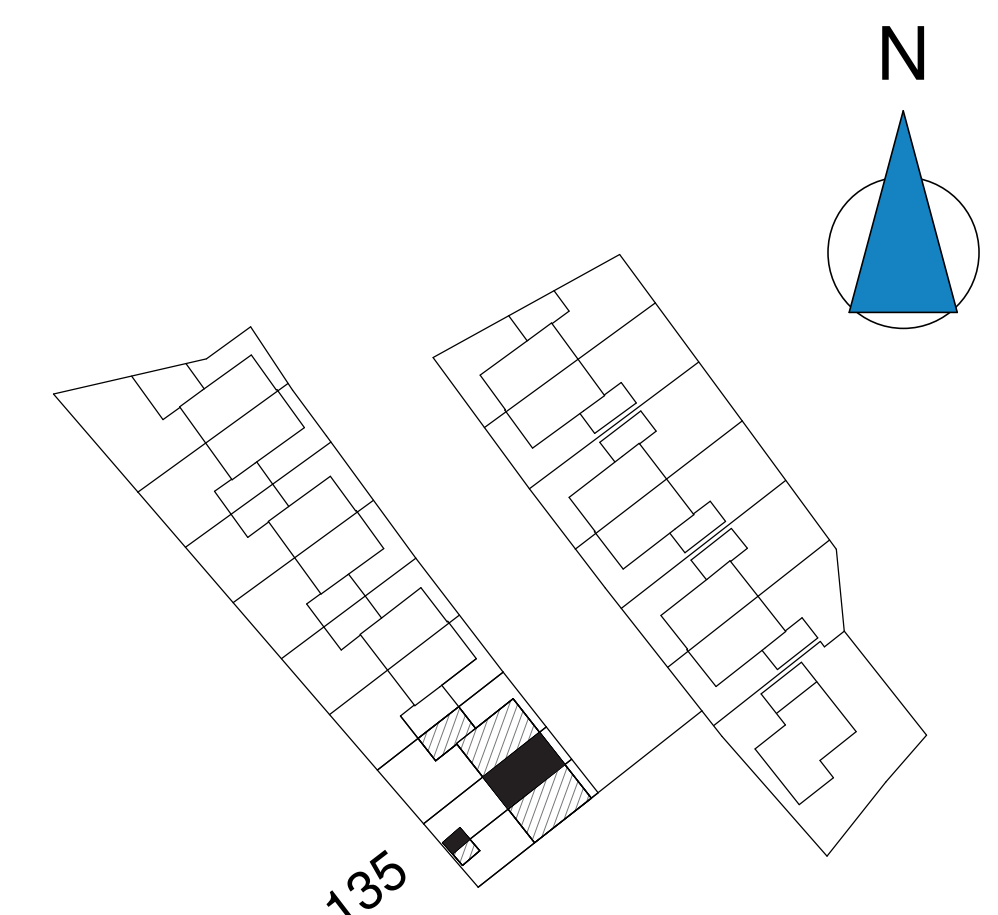

Bwnr: 134, Type A1

Bwnr: 135, Type A2

Bwnr: 136, Type A3


Bwnr: 134, Type A1

Bwnr: 135, Type A2

Bwnr: 136, Type A3

Eerste verdieping

Tweede verdieping

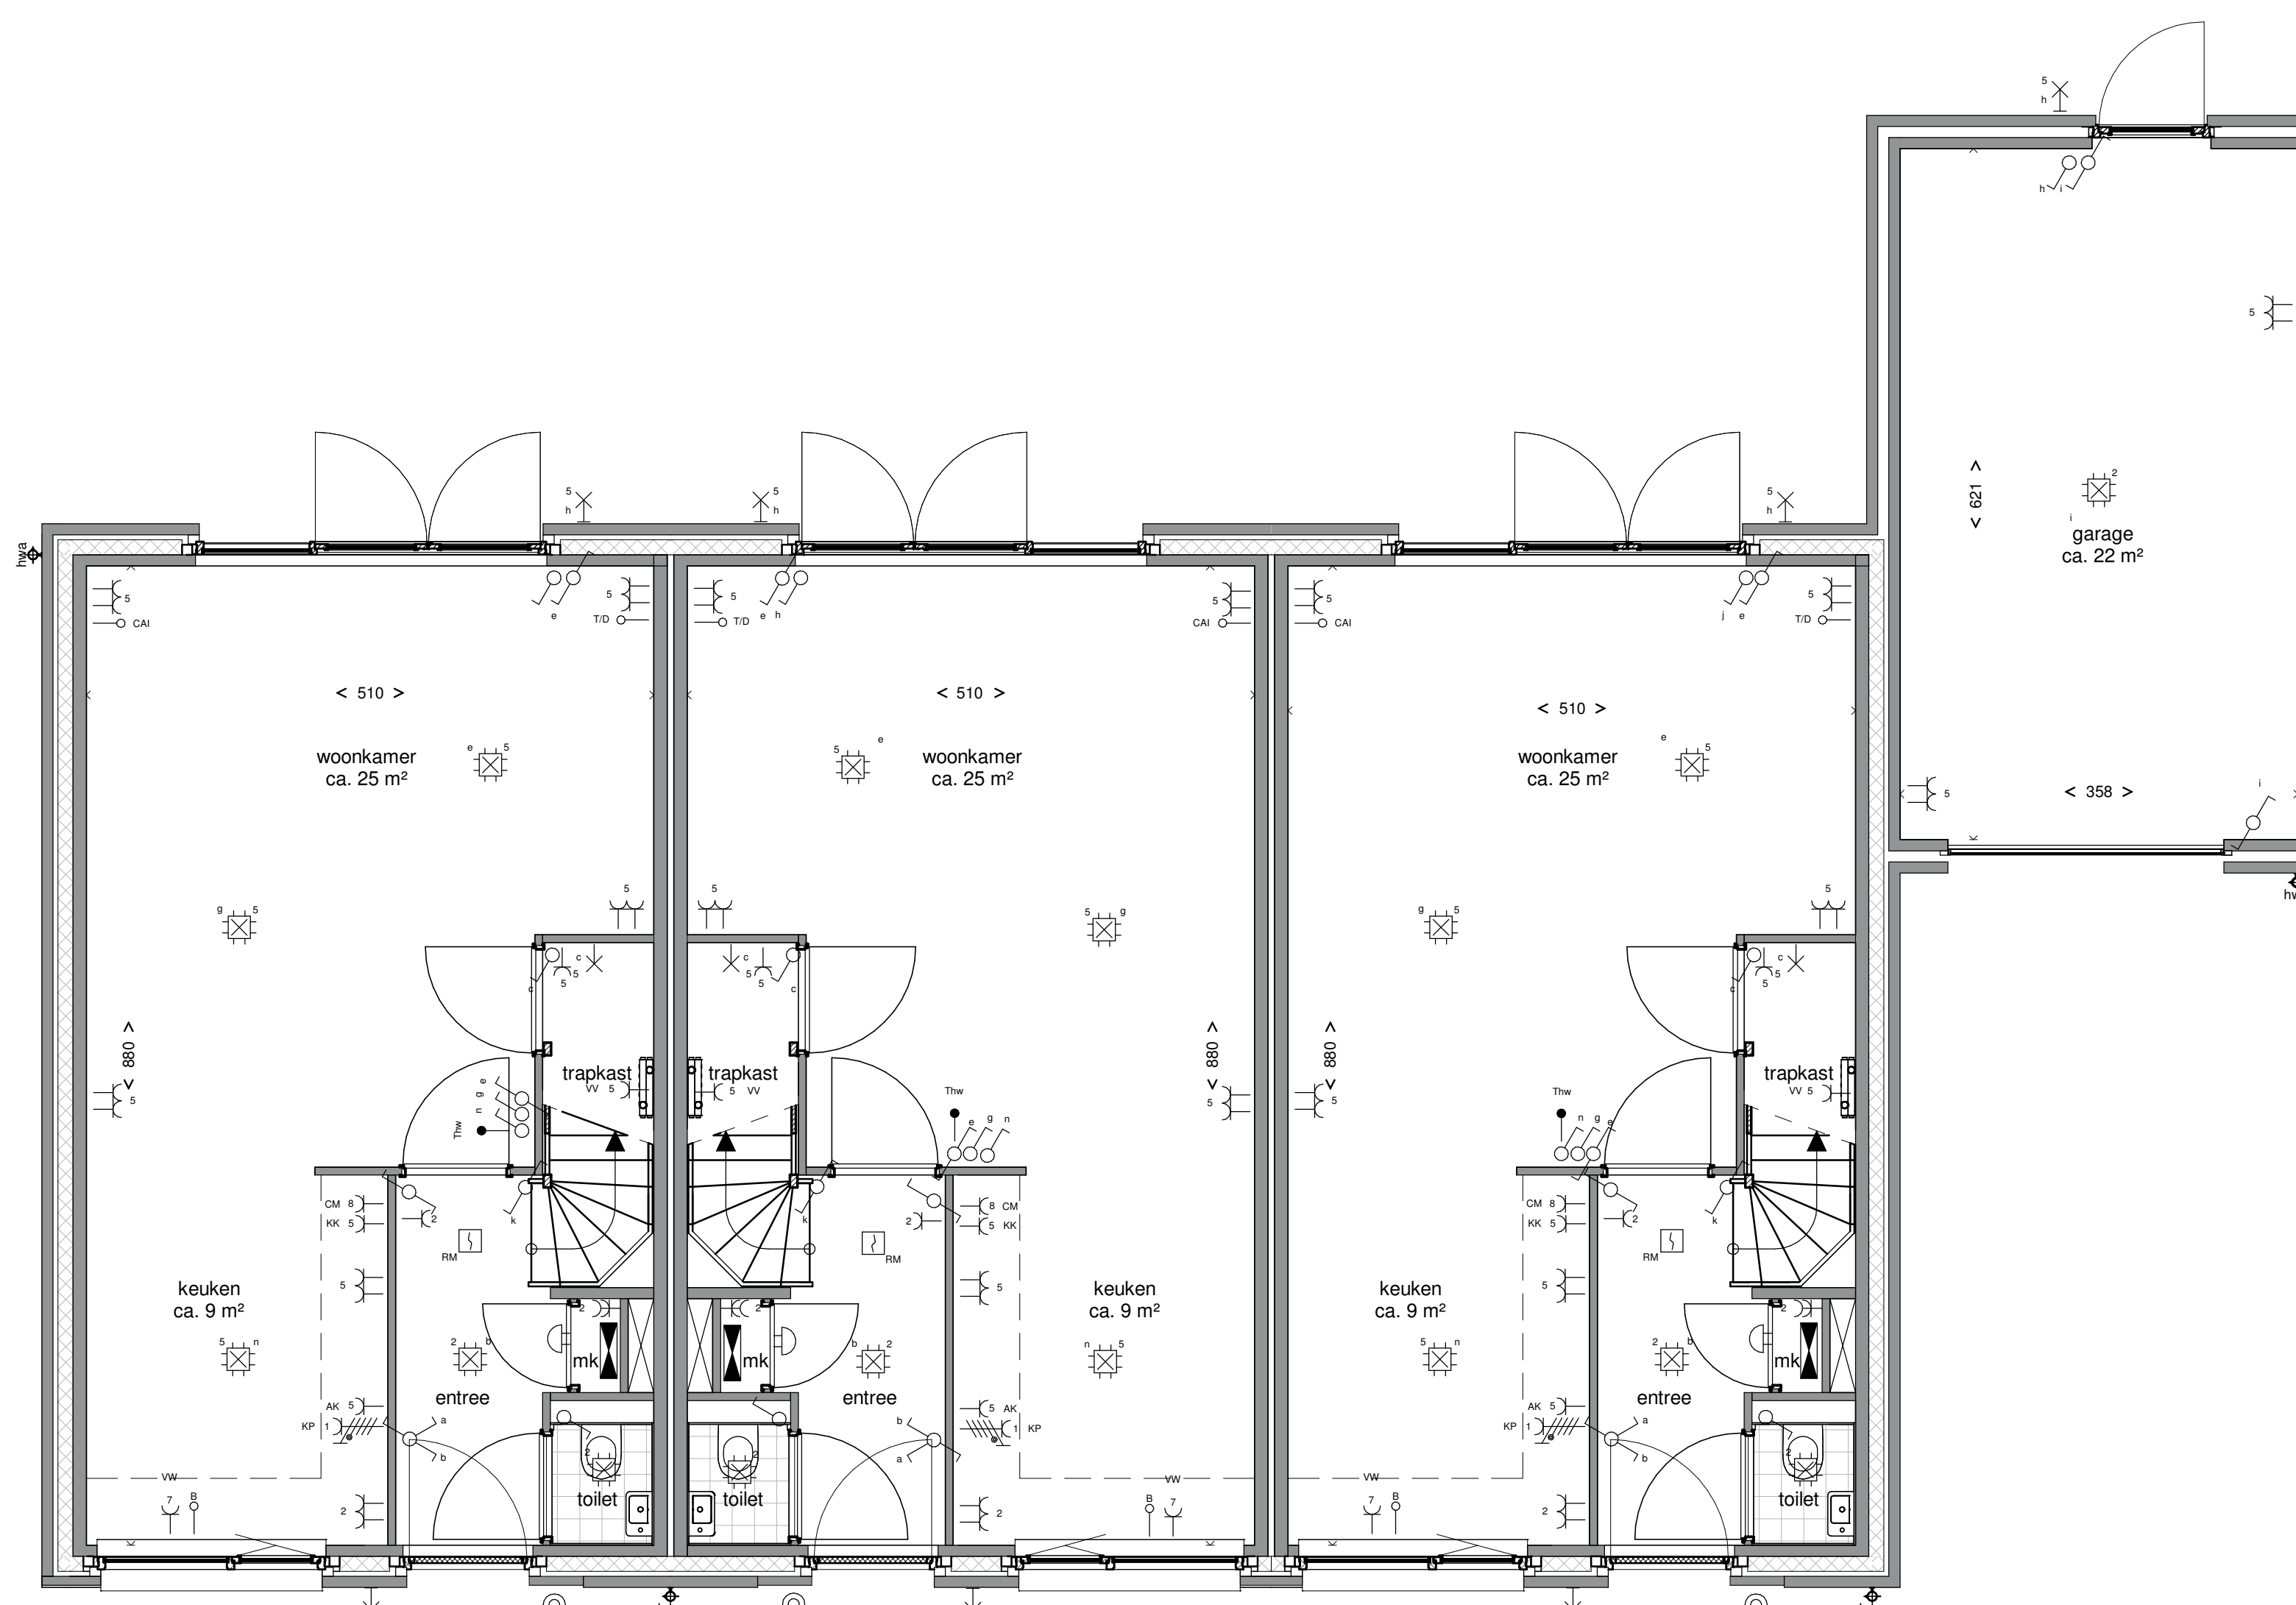


Bwnr: 134, Type A1

Bwnr: 135, Type A2

Bwnr: 136, Type A3

Begane grond

schaal 1 : 50

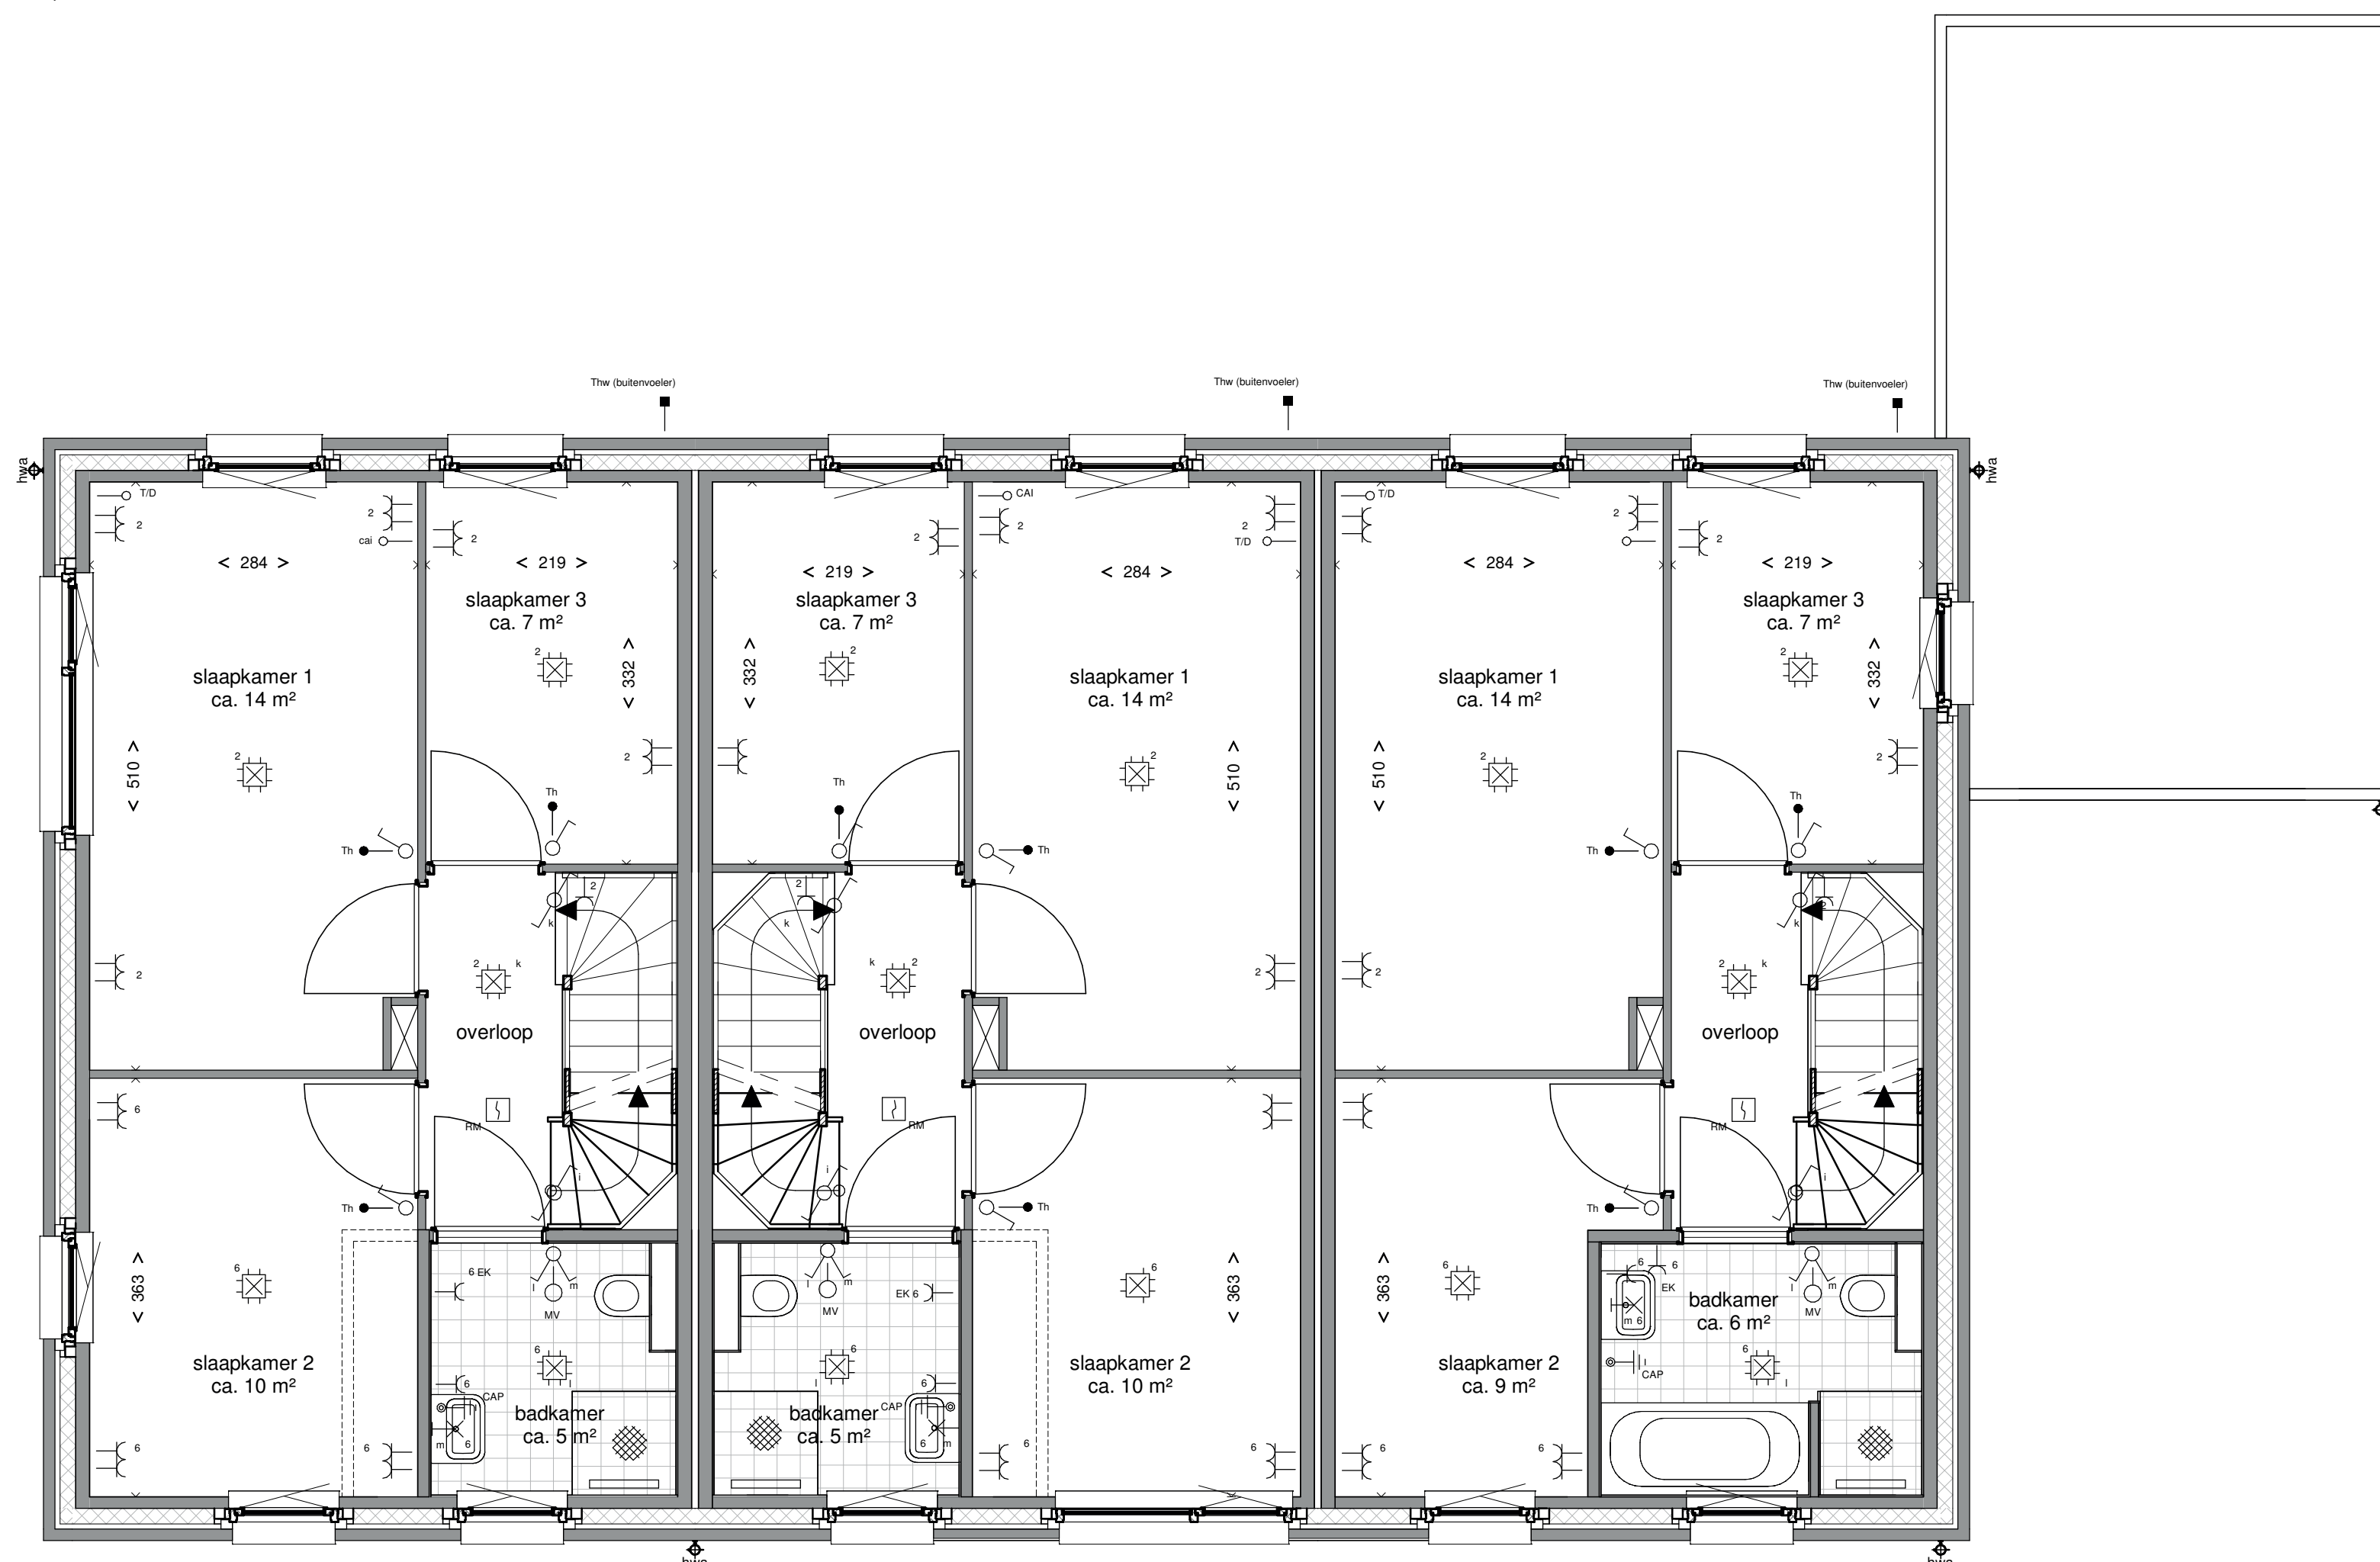

Bwnr: 134, Type A1

Bwnr: 135, Type A2

Bwnr: 136, Type A3

Eerste verdieping

schaal 1 : 50



Bwnr: 134

Bwnr: 135

Bwnr: 136

Voorgevel

schaal 1 : 100



Bwnr: 136

Bwnr: 135

Bwnr: 134

Achtergevel


schaal 1 : 100



Bwnr: 134

Linker Zijgevel


schaal 1 : 100

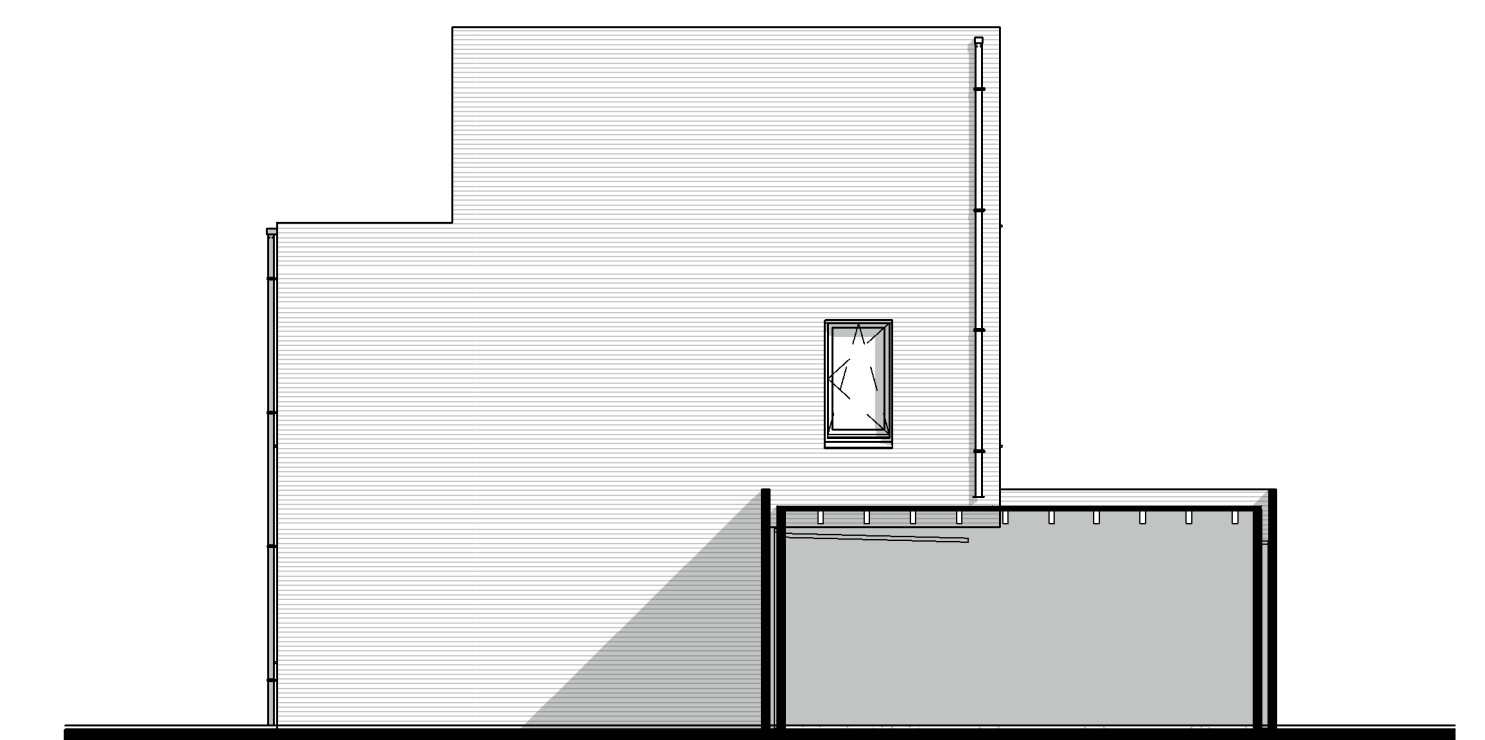

Bwnr: 136


Rechter Zijgevel

schaal 1 : 100

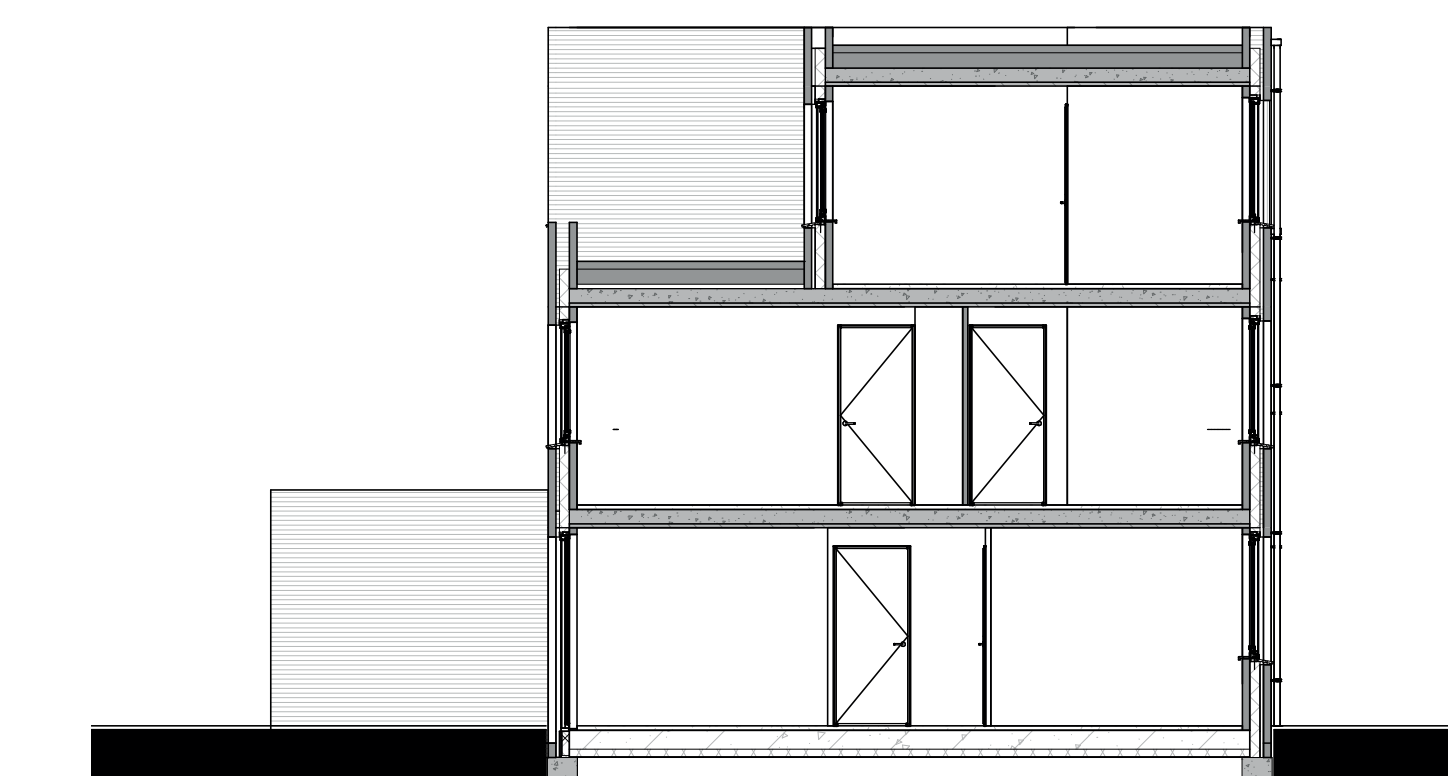

Doorsnede A1

schaal 1 : 100

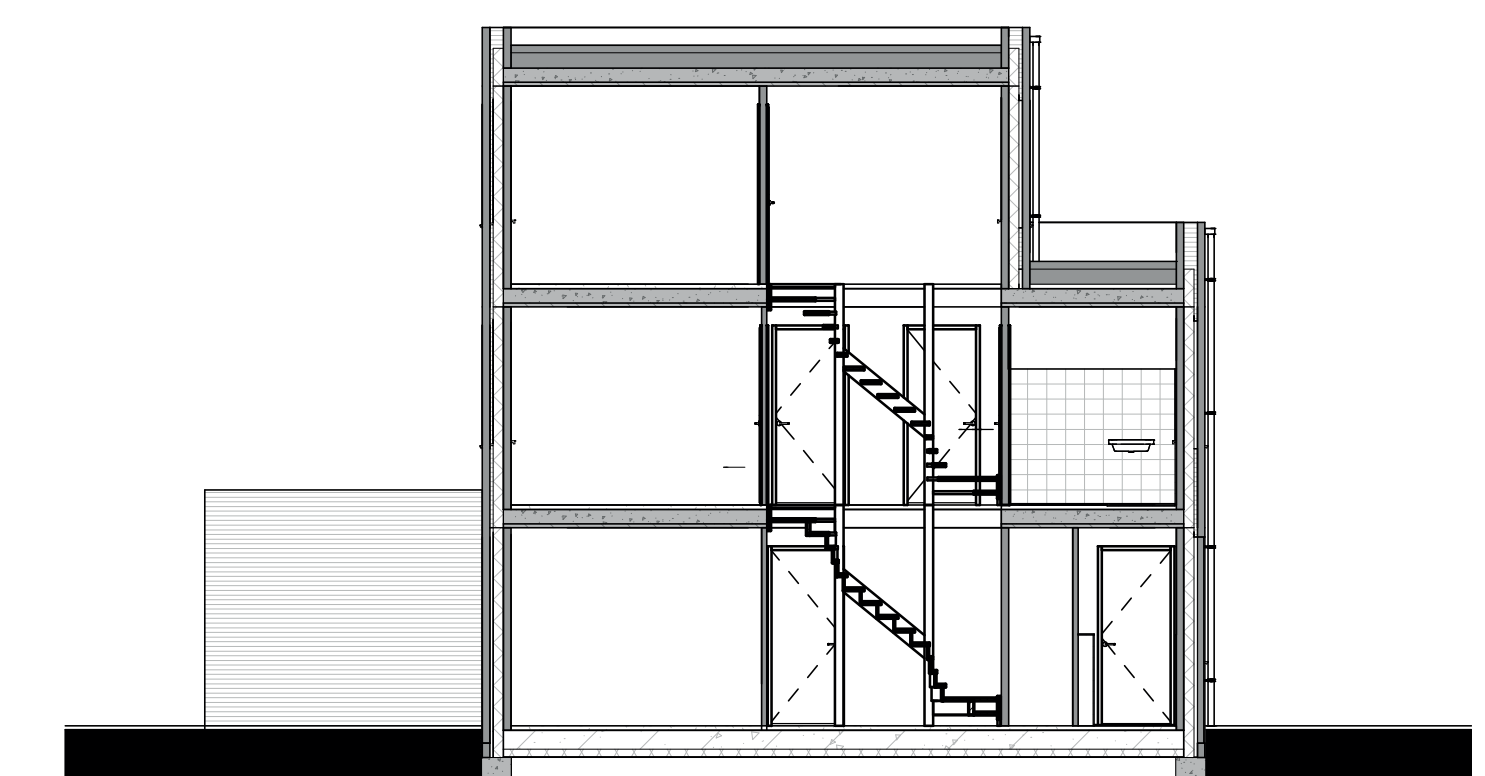



Doorsnede A2

schaal 1 : 100

RENVOOI

- | | | | |
|--|----------------------------------|--|---|
| | warmtepomp | | rookmelder |
| | WTW-unit | | enkelpolige schakelaar |
| | opstelplaats wasmachine / droger | | schakelaar, serie |
| | verdeler vloerverwarming | | schakelaar, wissel |
| | | | plafondlichtpunt aansluiting / centraaldoos |
| | | | lichtpunt aansluiting |
| | | | buitenwandlichtpunt aansluiting |
| | | | aansluitpunt bedraad |
| | | | aansluitpunt onbedraad |
| | | | aansluitpunt thermostaat |
| | | | telefoon |
| | | | centrale antenne installatie |
| | | | enkele wandcontactdoos |
| | | | dubbele wandcontactdoos |
| | | | beeldruiker |
| | | | bel / gong |
| | | | aansluiting kookplaat (Perlux) |
| | | | verdeelinrichting |
| | | | aardmat |
| | | | aardingspunt |
| | | | buitenvoeler CV |
| | | | contactdoos 3 fasen |
| | | | aansluitpunt 3 fasen, geschakeld |

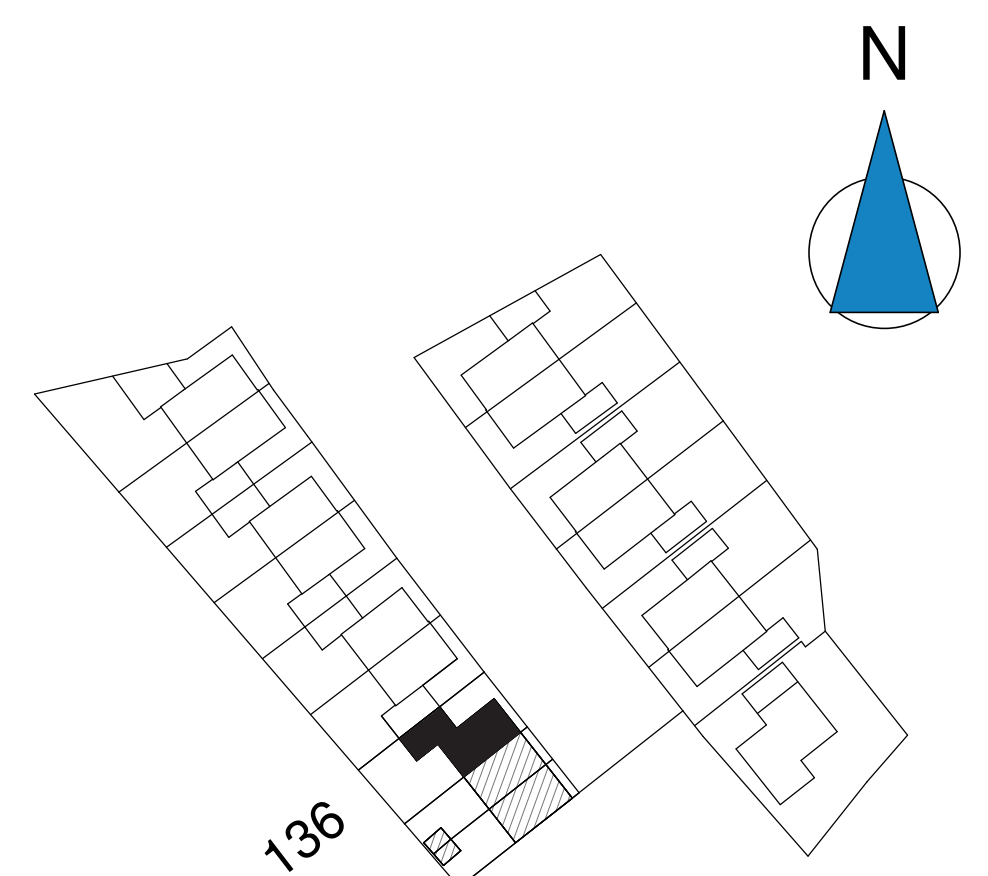

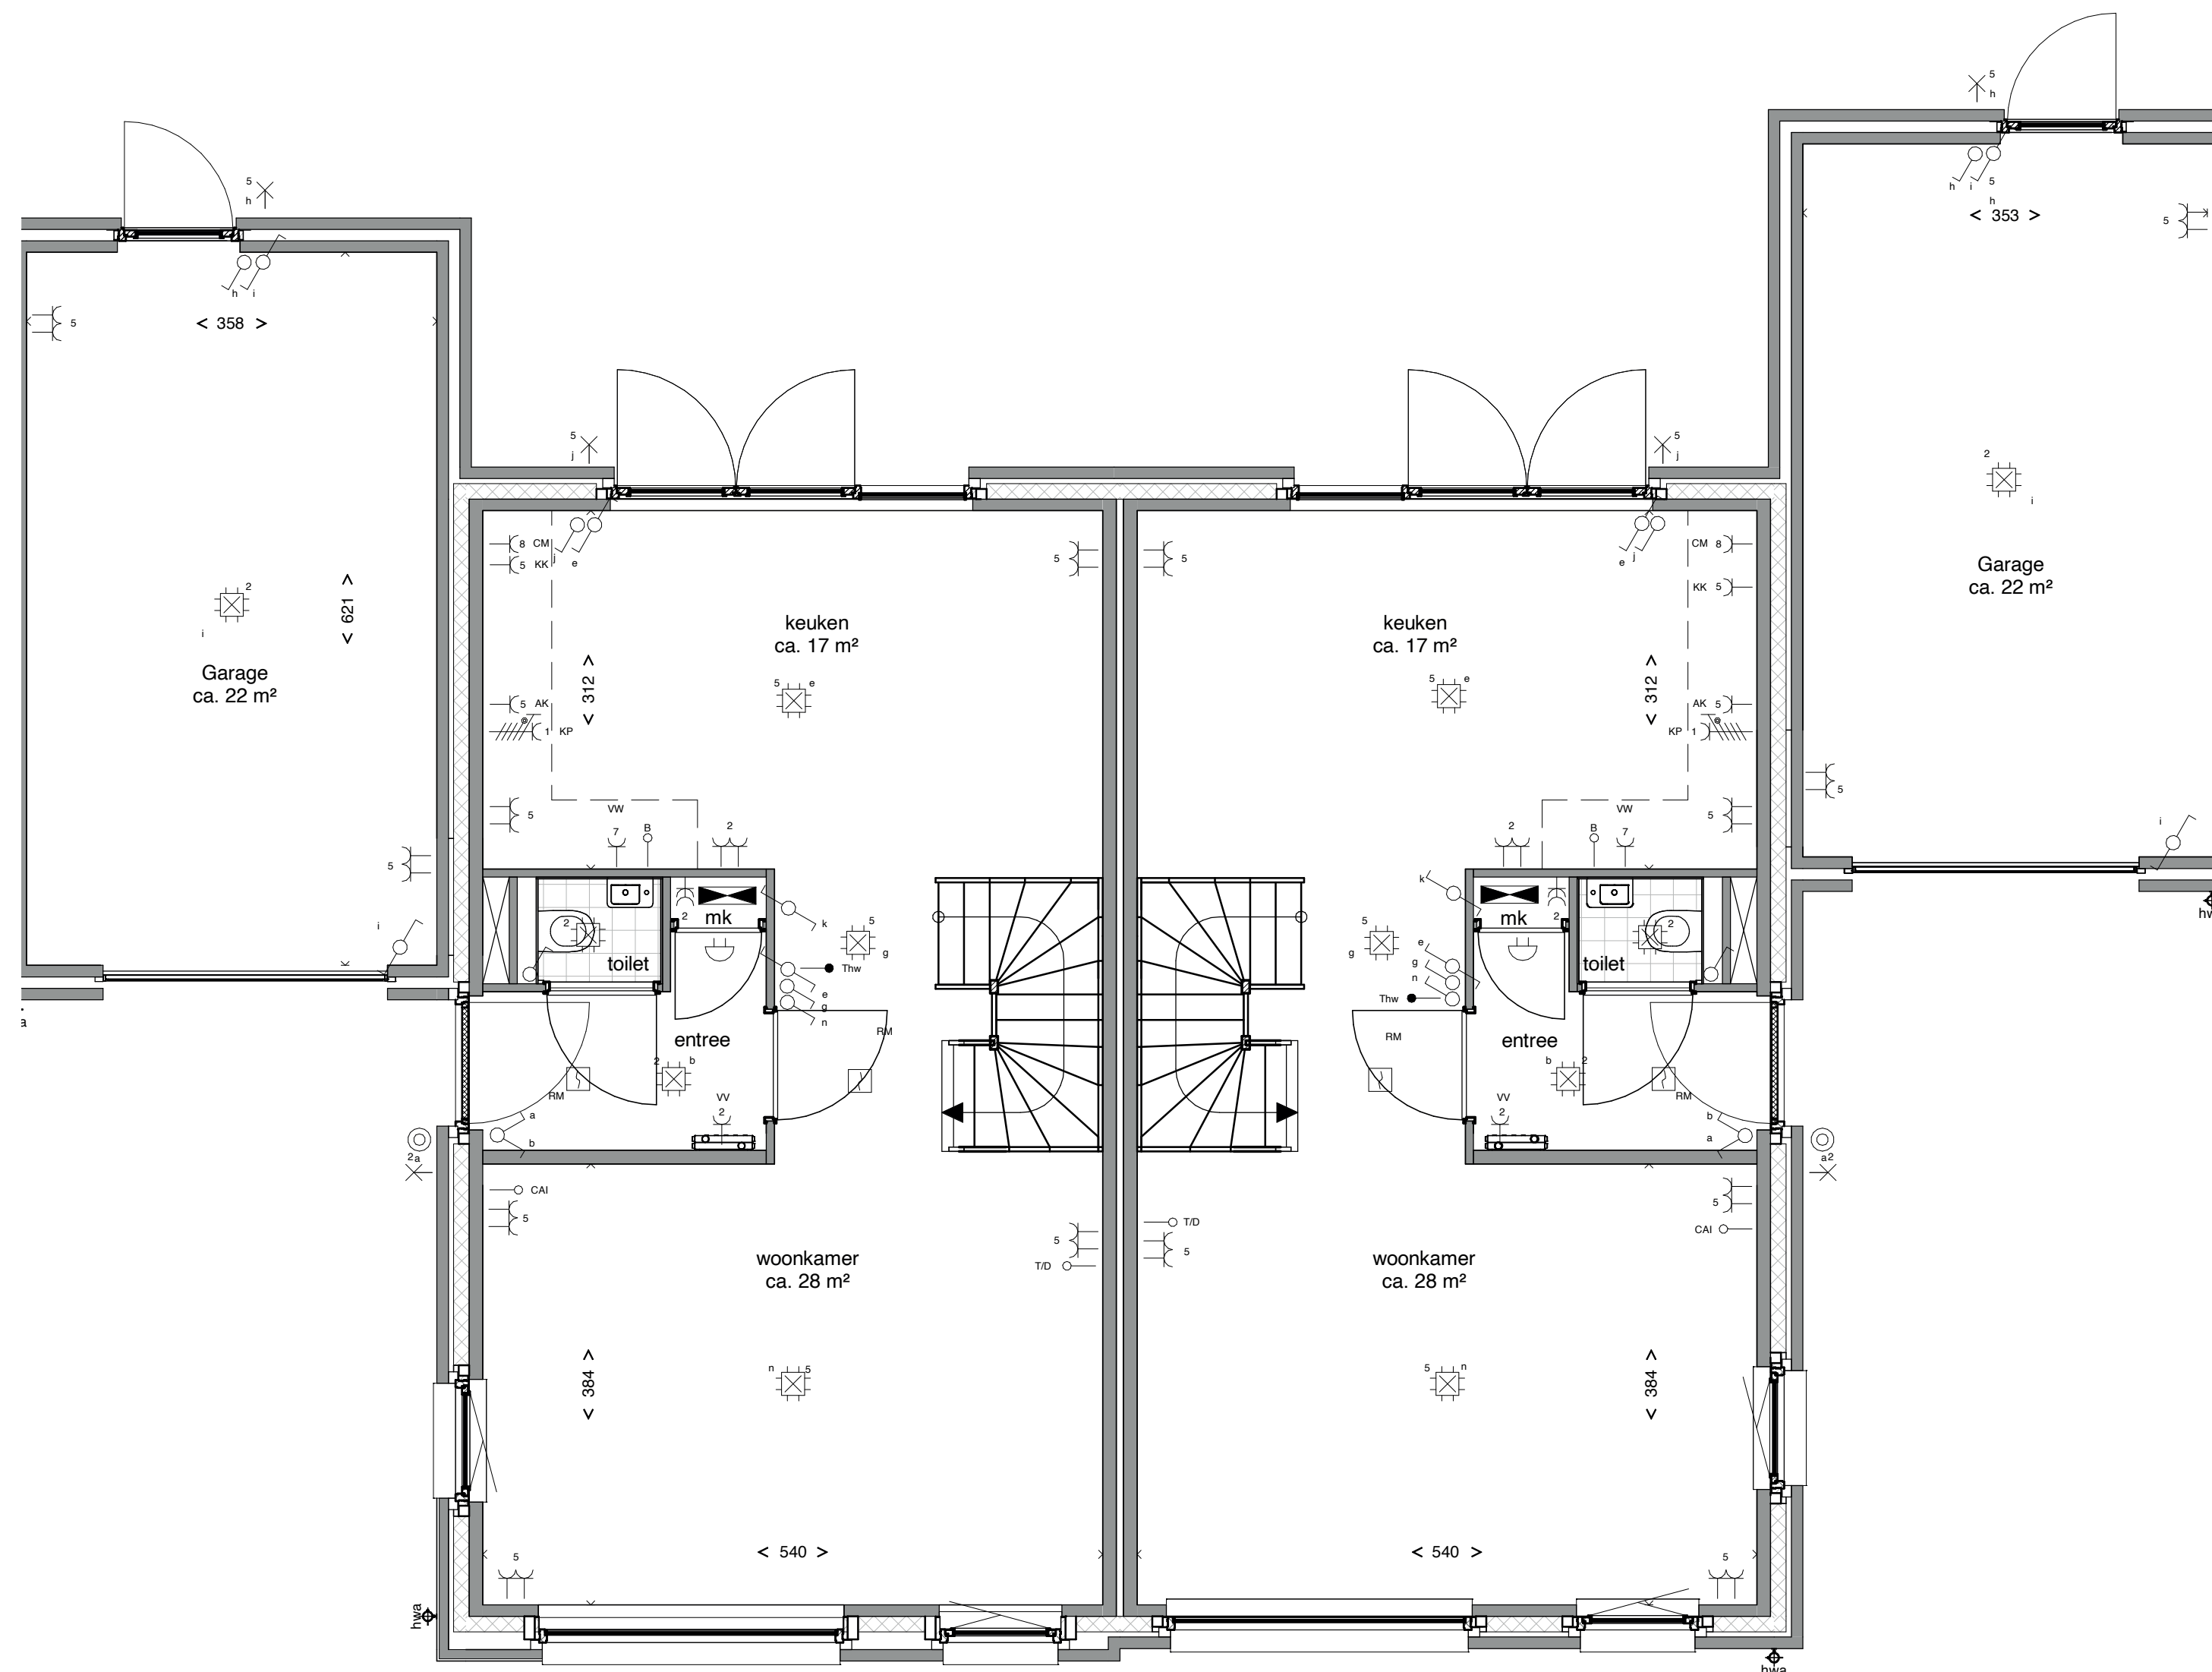


Bwnr: 137, Type B1

Bwnr: 138, Type B2

Begane grond

schaal 1 : 50

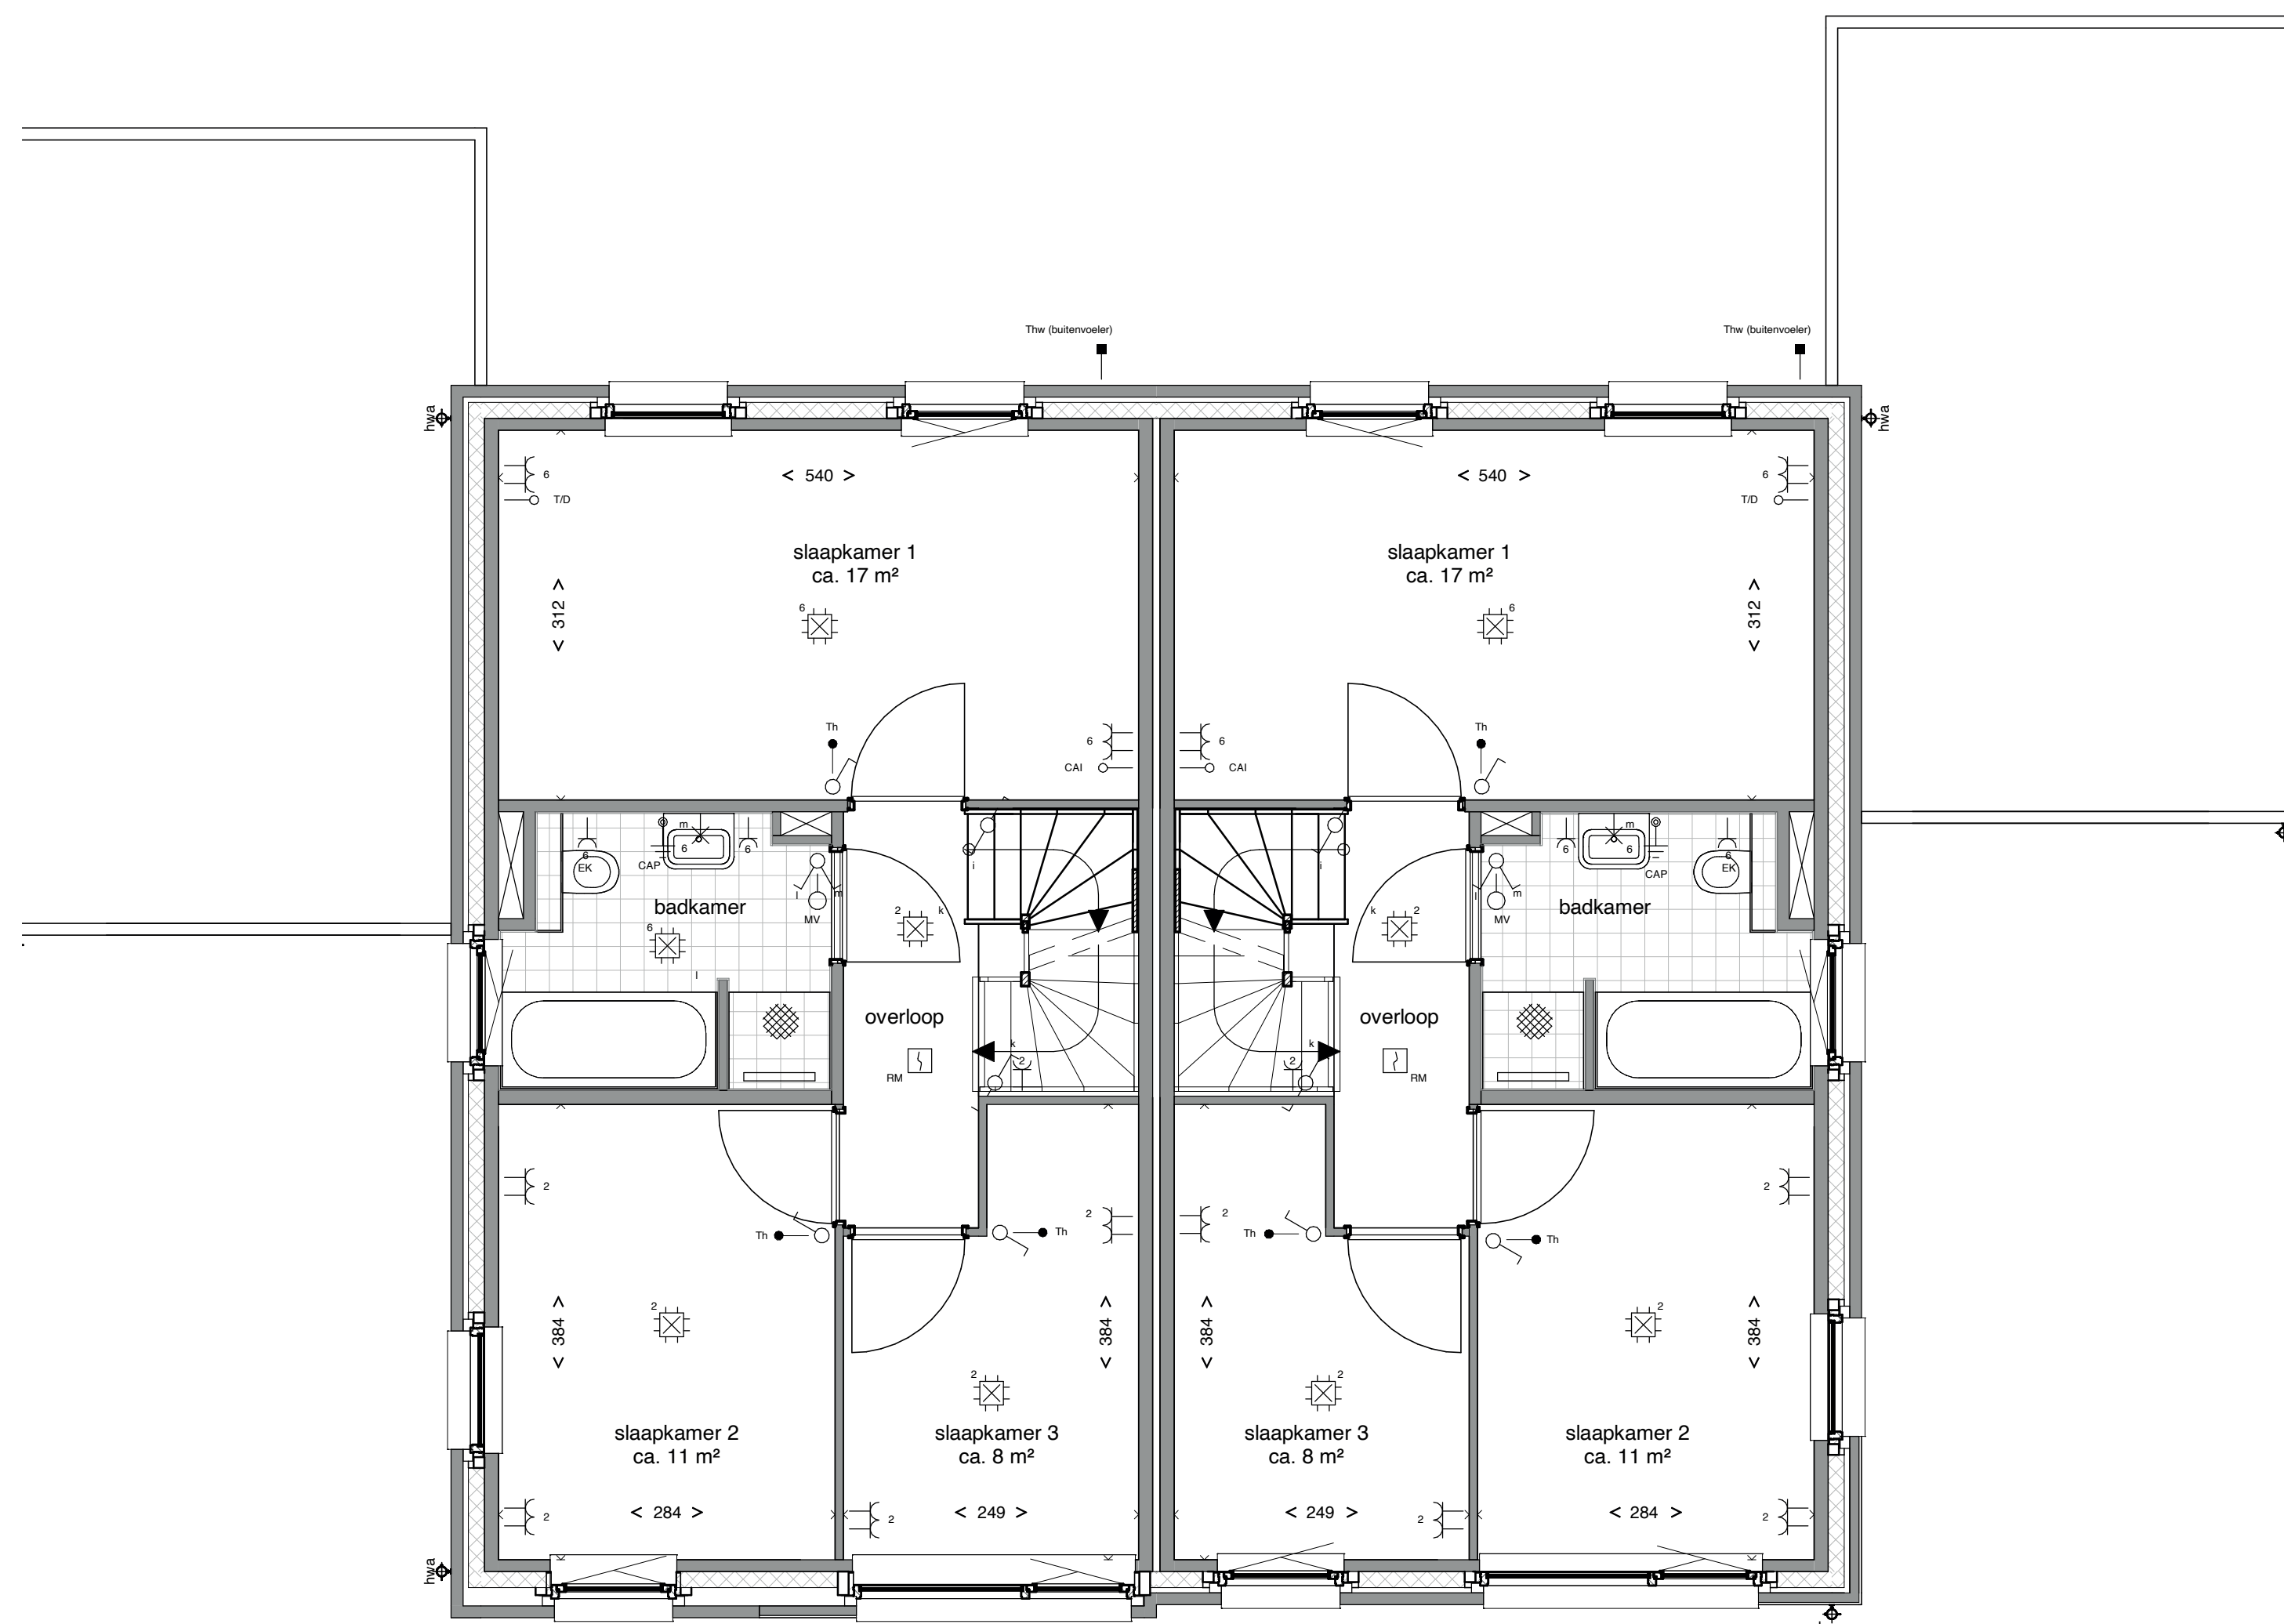


Bwnr: 137, Type B1

Bwnr: 138, Type B2

Eerste verdieping

schaal 1 : 50

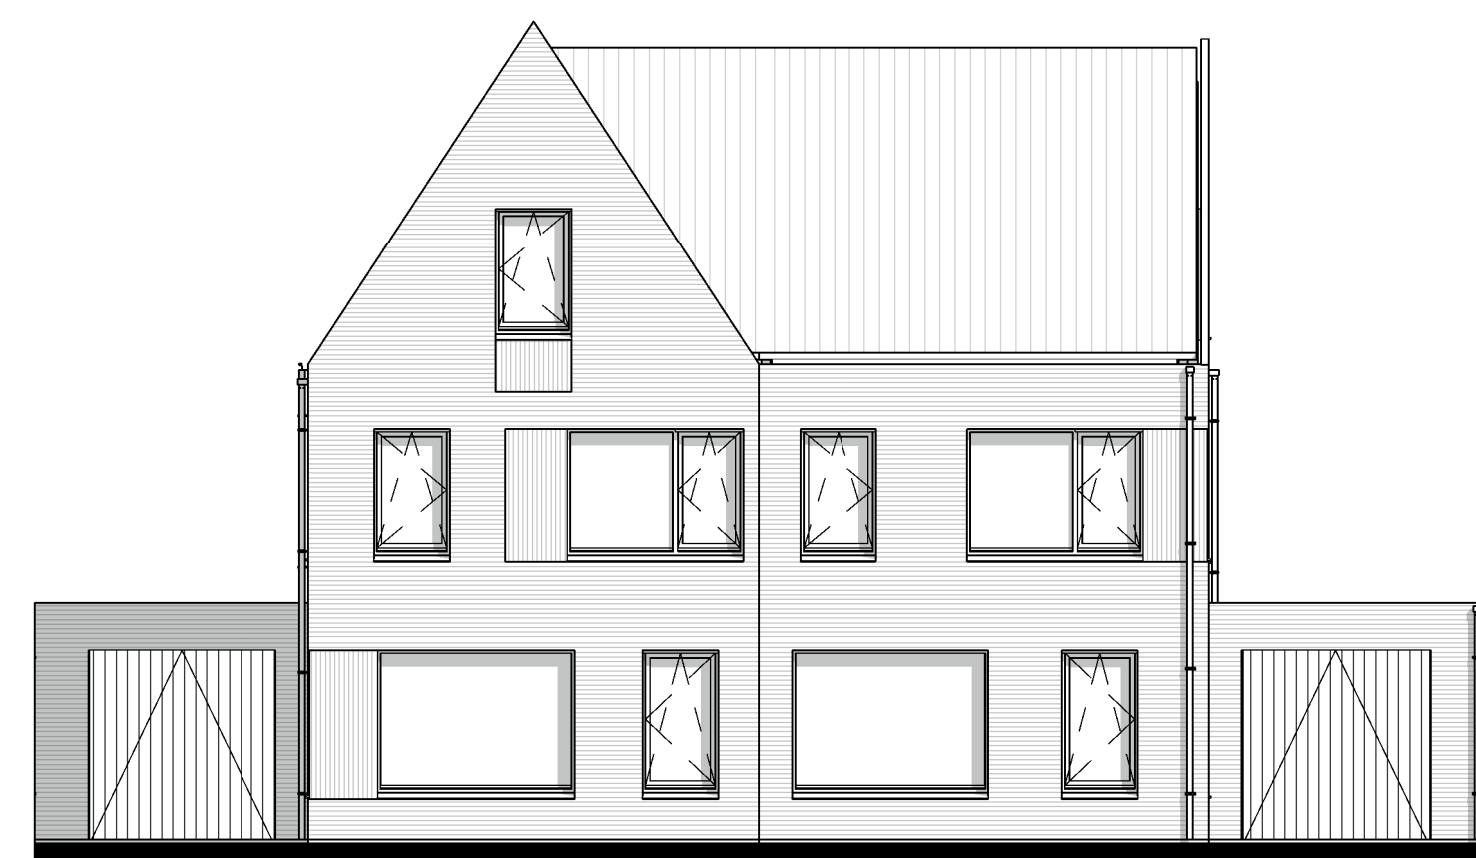

Bwnr: 137

Bwnr: 138

Voorgevel

schaal 1 : 100



Bwnr: 138

Bwnr: 137

Achtergevel

schaal 1 : 100



Bwnr: 137

Linker Zijgevel


schaal 1 : 100



Bwnr: 138

Rechter Zijgevel

schaal 1 : 100

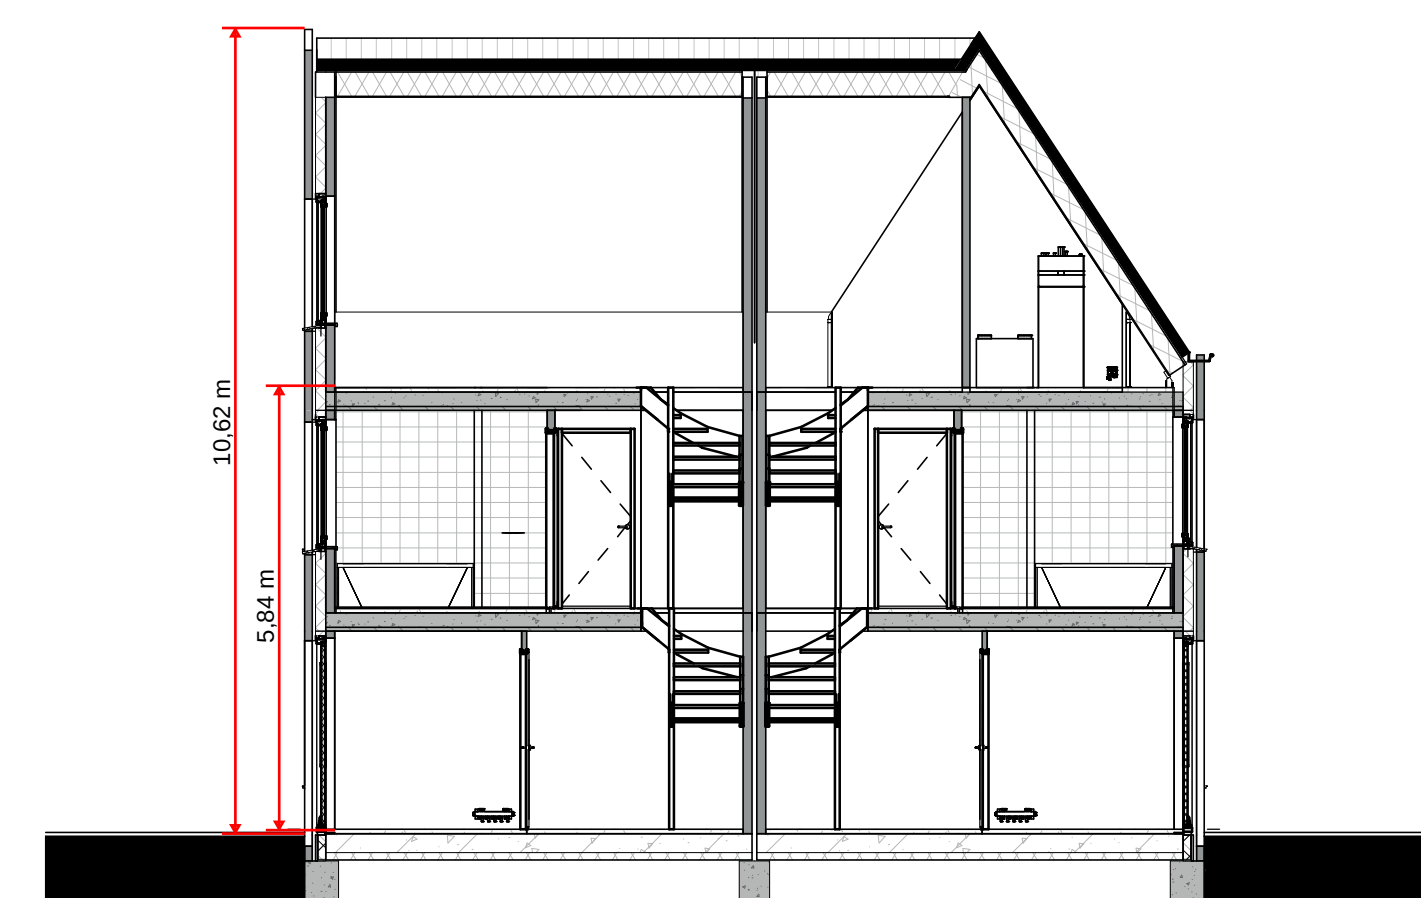


Bwnr: 138

Bwnr: 137

Doorsnede B

schaal 1 : 100

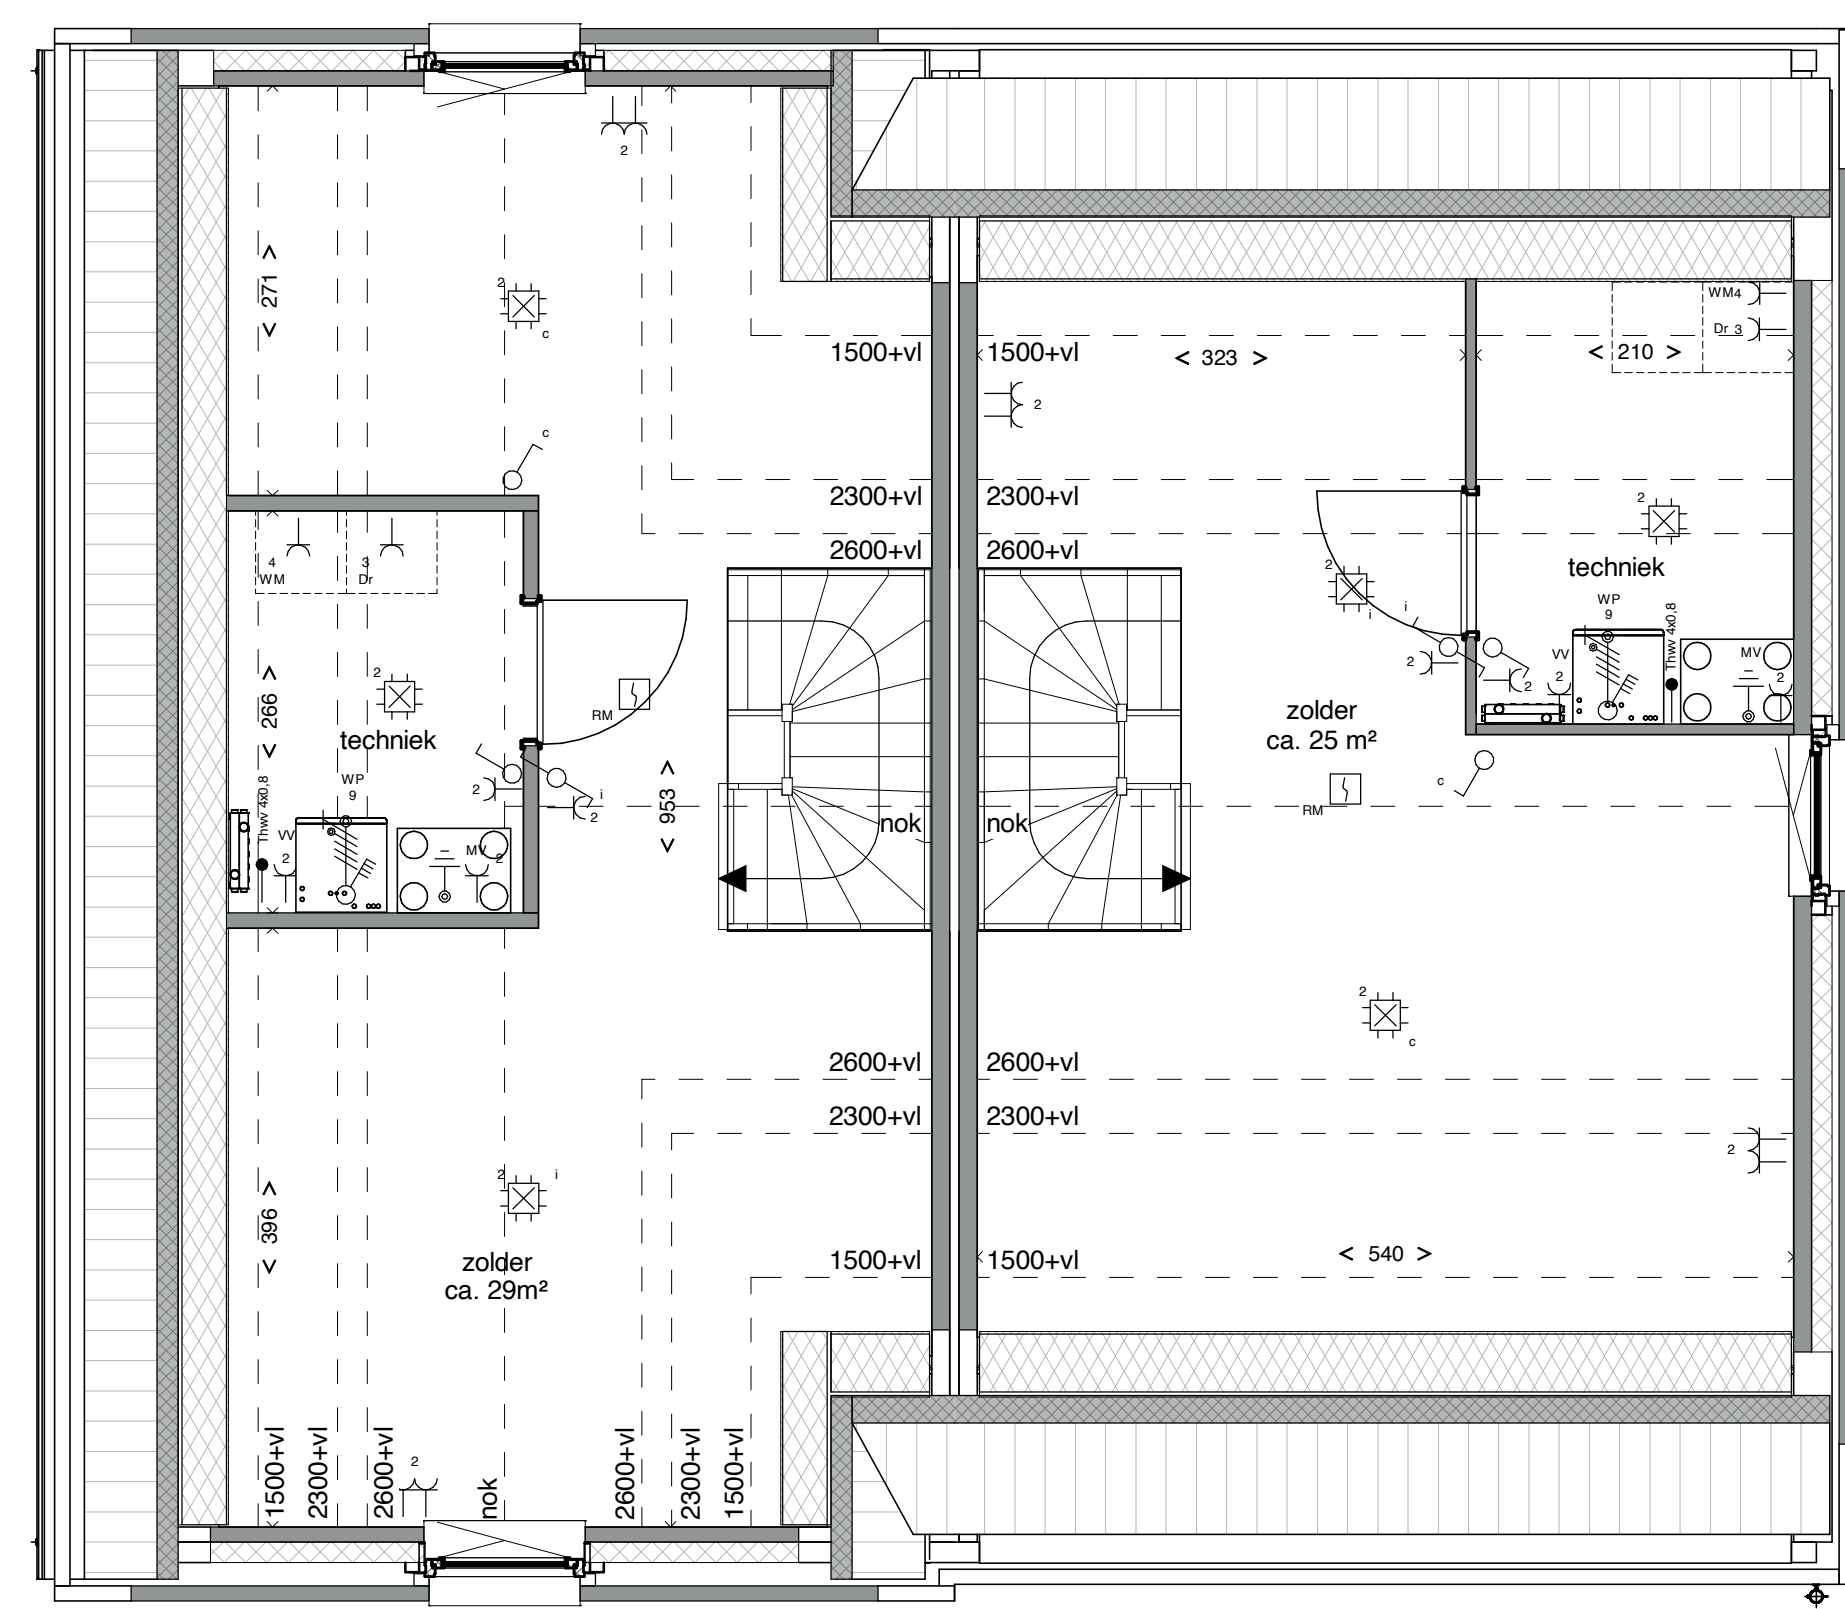

Bwnr: 137, Type B1


Bwnr: 138, Type B2


Tweede verdieping

schaal 1 : 50

RENVOOI

- | | | | |
|--|----------------------------------|--|---|
| | warmtepomp | | rookmelder |
| | WTW-unit | | enkelpolige schakelaar |
| | opstelplaats wasmachine / droger | | schakelaar, serie |
| | verdeler vloerverwarming | | schakelaar, wissel |
| | | | plafondchiptpunt aansluiting / centraaldoos |
| | | | lichtpunt aansluiting |
| | | | buitenwandchiptpunt aansluiting |
| | | | aansluitpunt bedraad |
| | | | aansluitpunt onbedraad |
| | | | aansluitpunt thermostaat |
| | | | telefoon |
| | | | centrale antenne installatie |
| | | | enkele wandcontactdoos |
| | | | dubbele wandcontactdoos |
| | | | dubbele wandcontactdoos |
| | | | beeldruiker |
| | | | bel / gong |
| | | | aansluiting kookplaat (Perlux) |
| | | | verdeelinrichting |
| | | | aardmat |
| | | | aardingspunt |
| | | | buitenvoeter CV |
| | | | contactdoos 3 fasen |
| | | | aansluitpunt 3 fasen, geschakeld |

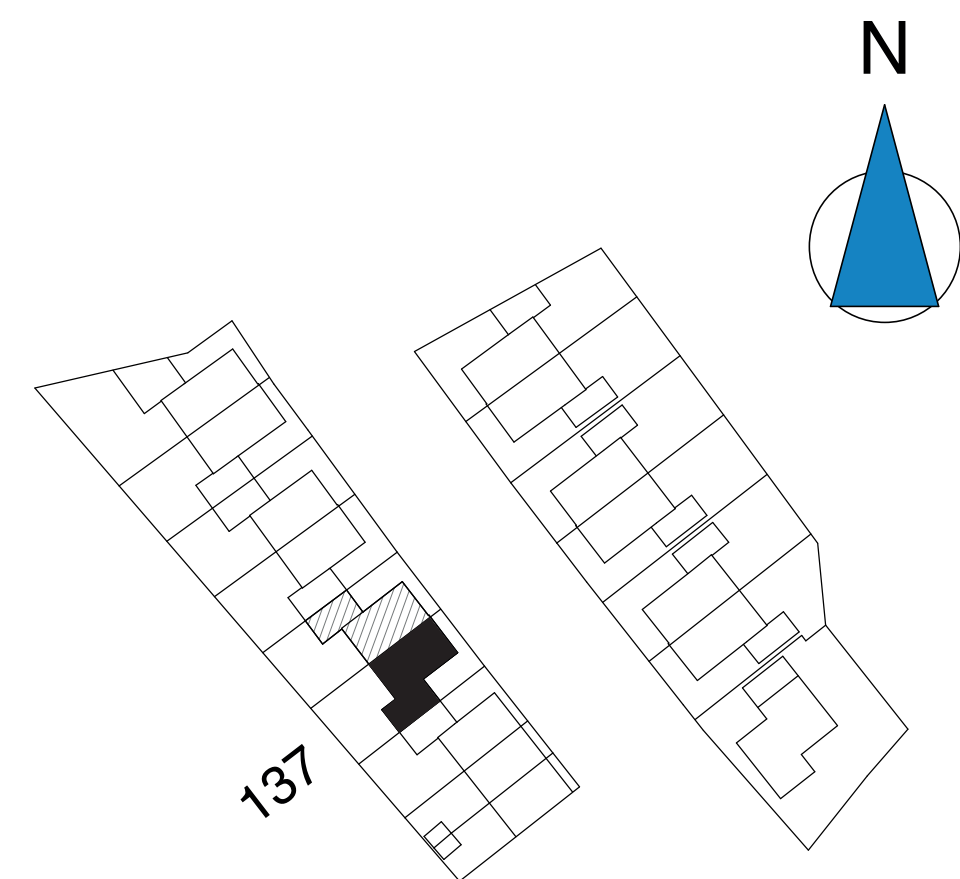

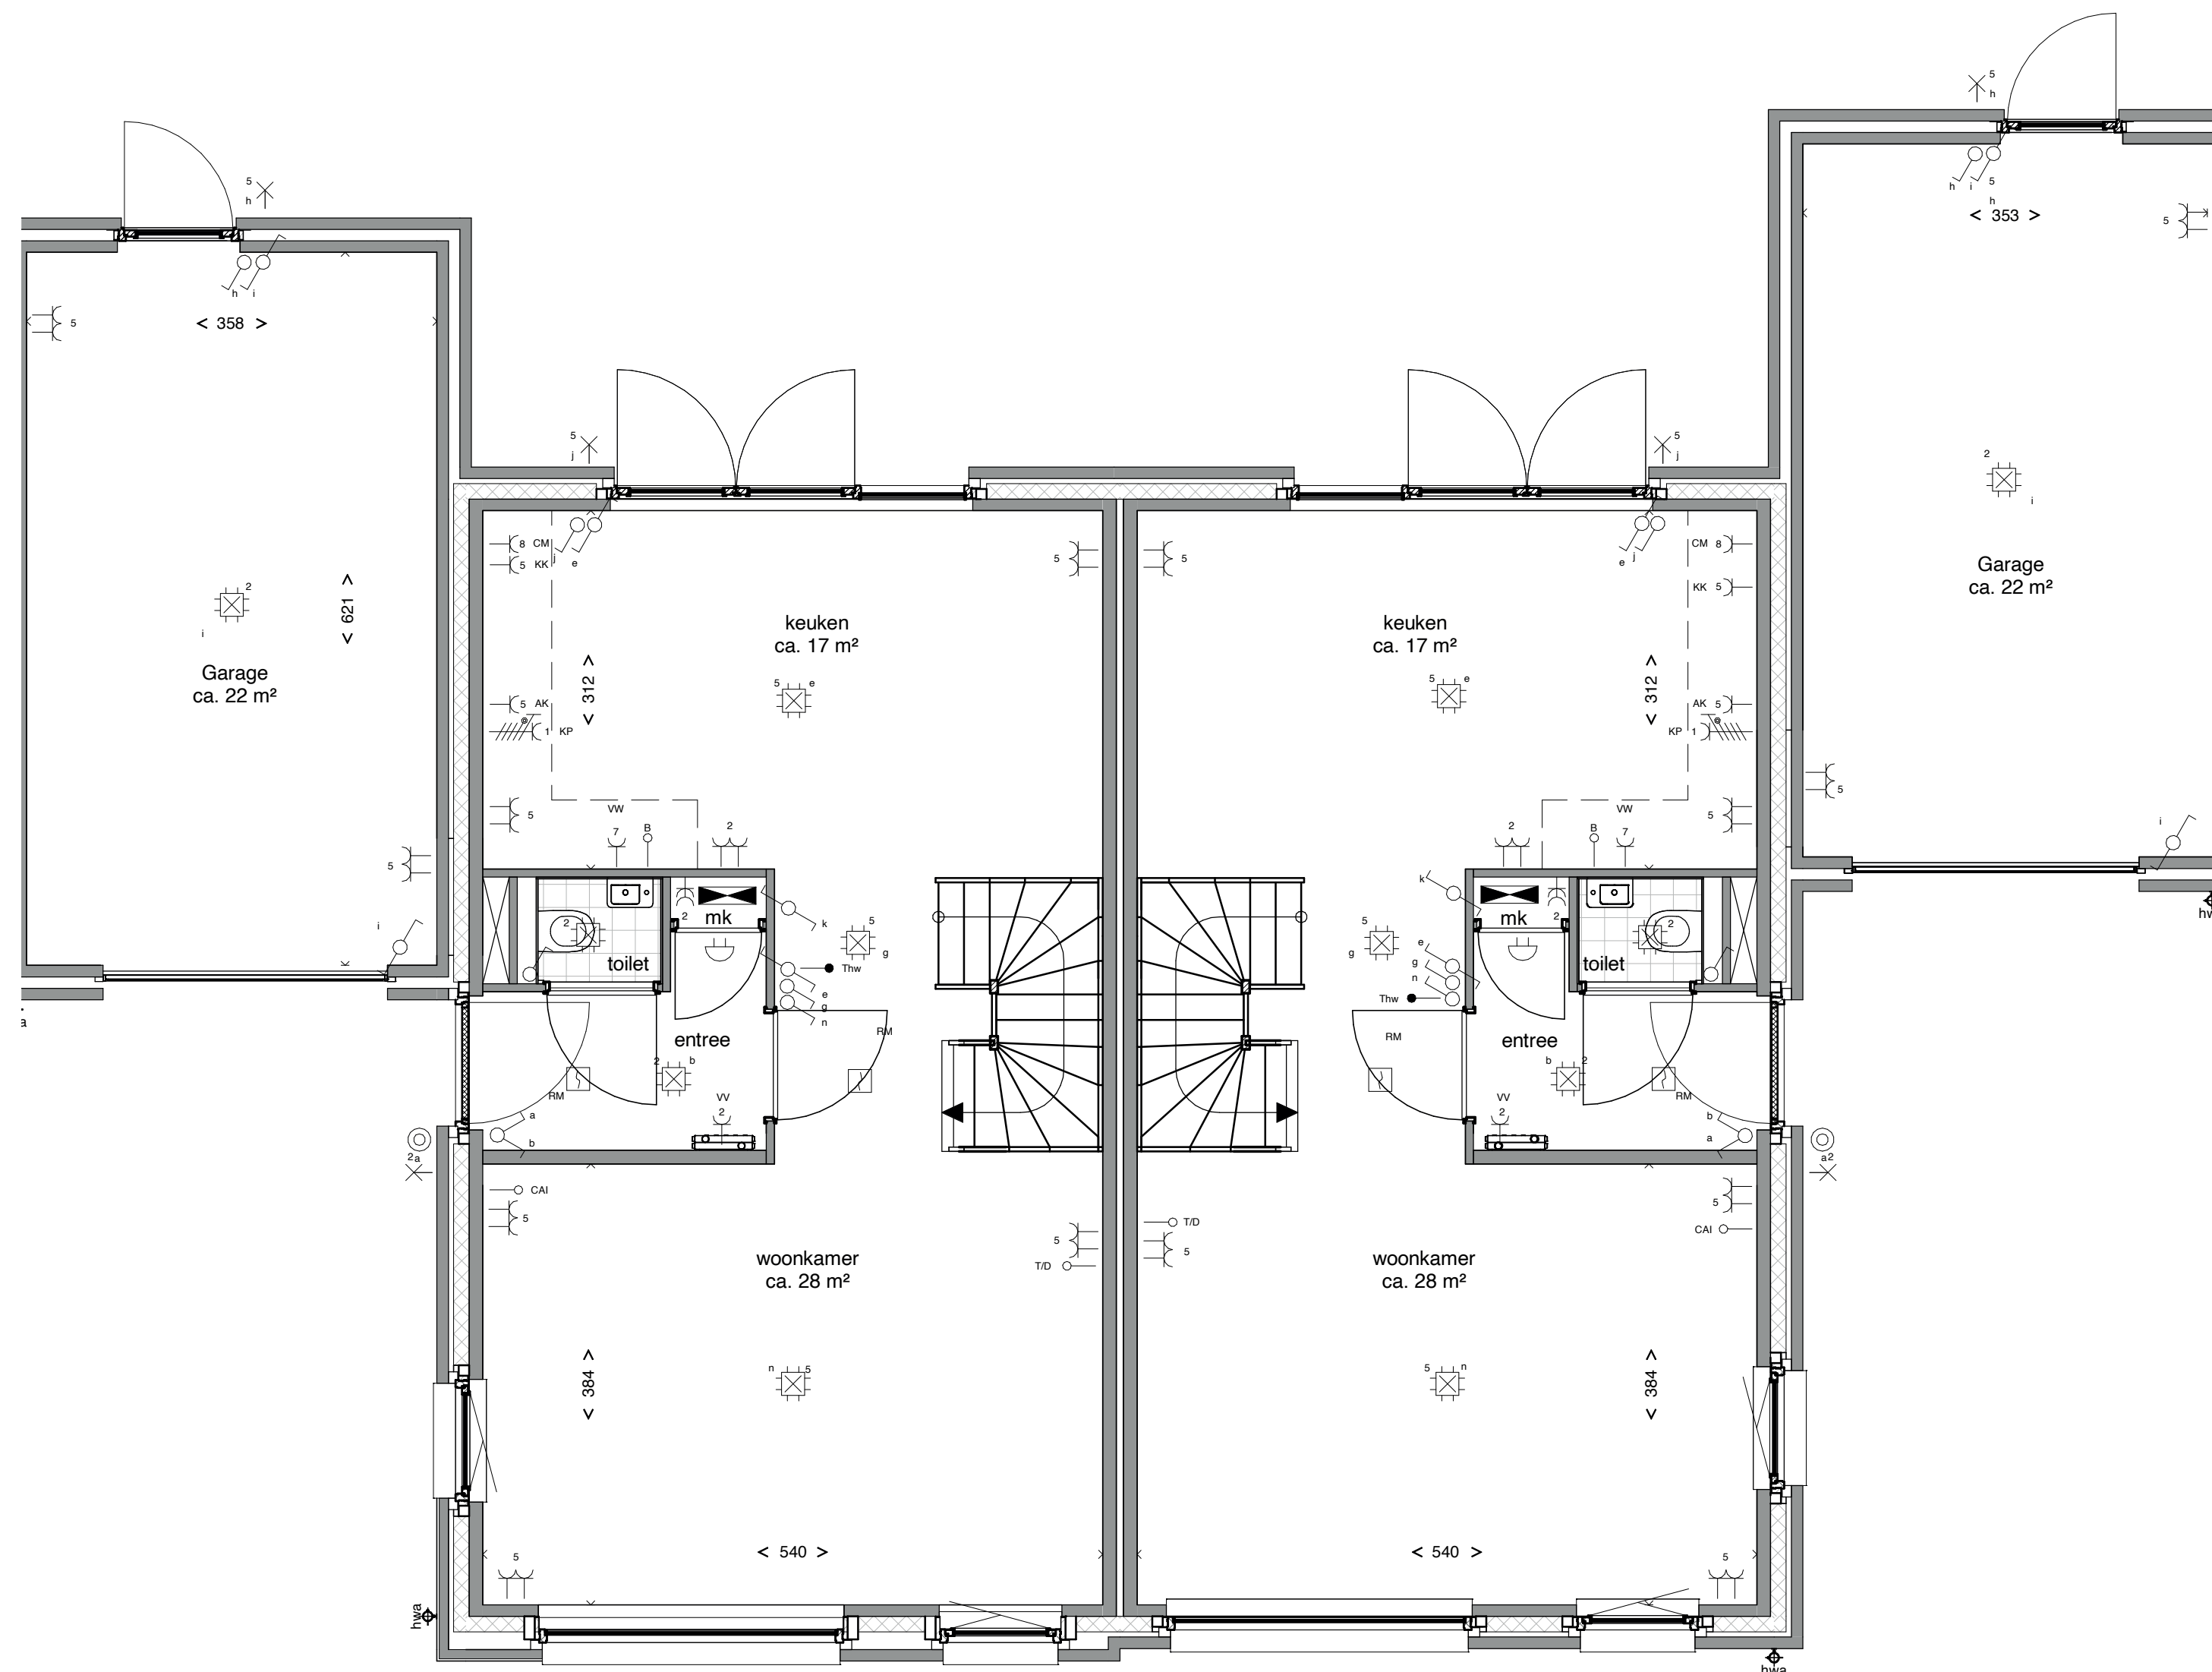


Bwnr: 137, Type B1

Bwnr: 138, Type B2

Begane grond

schaal 1 : 50

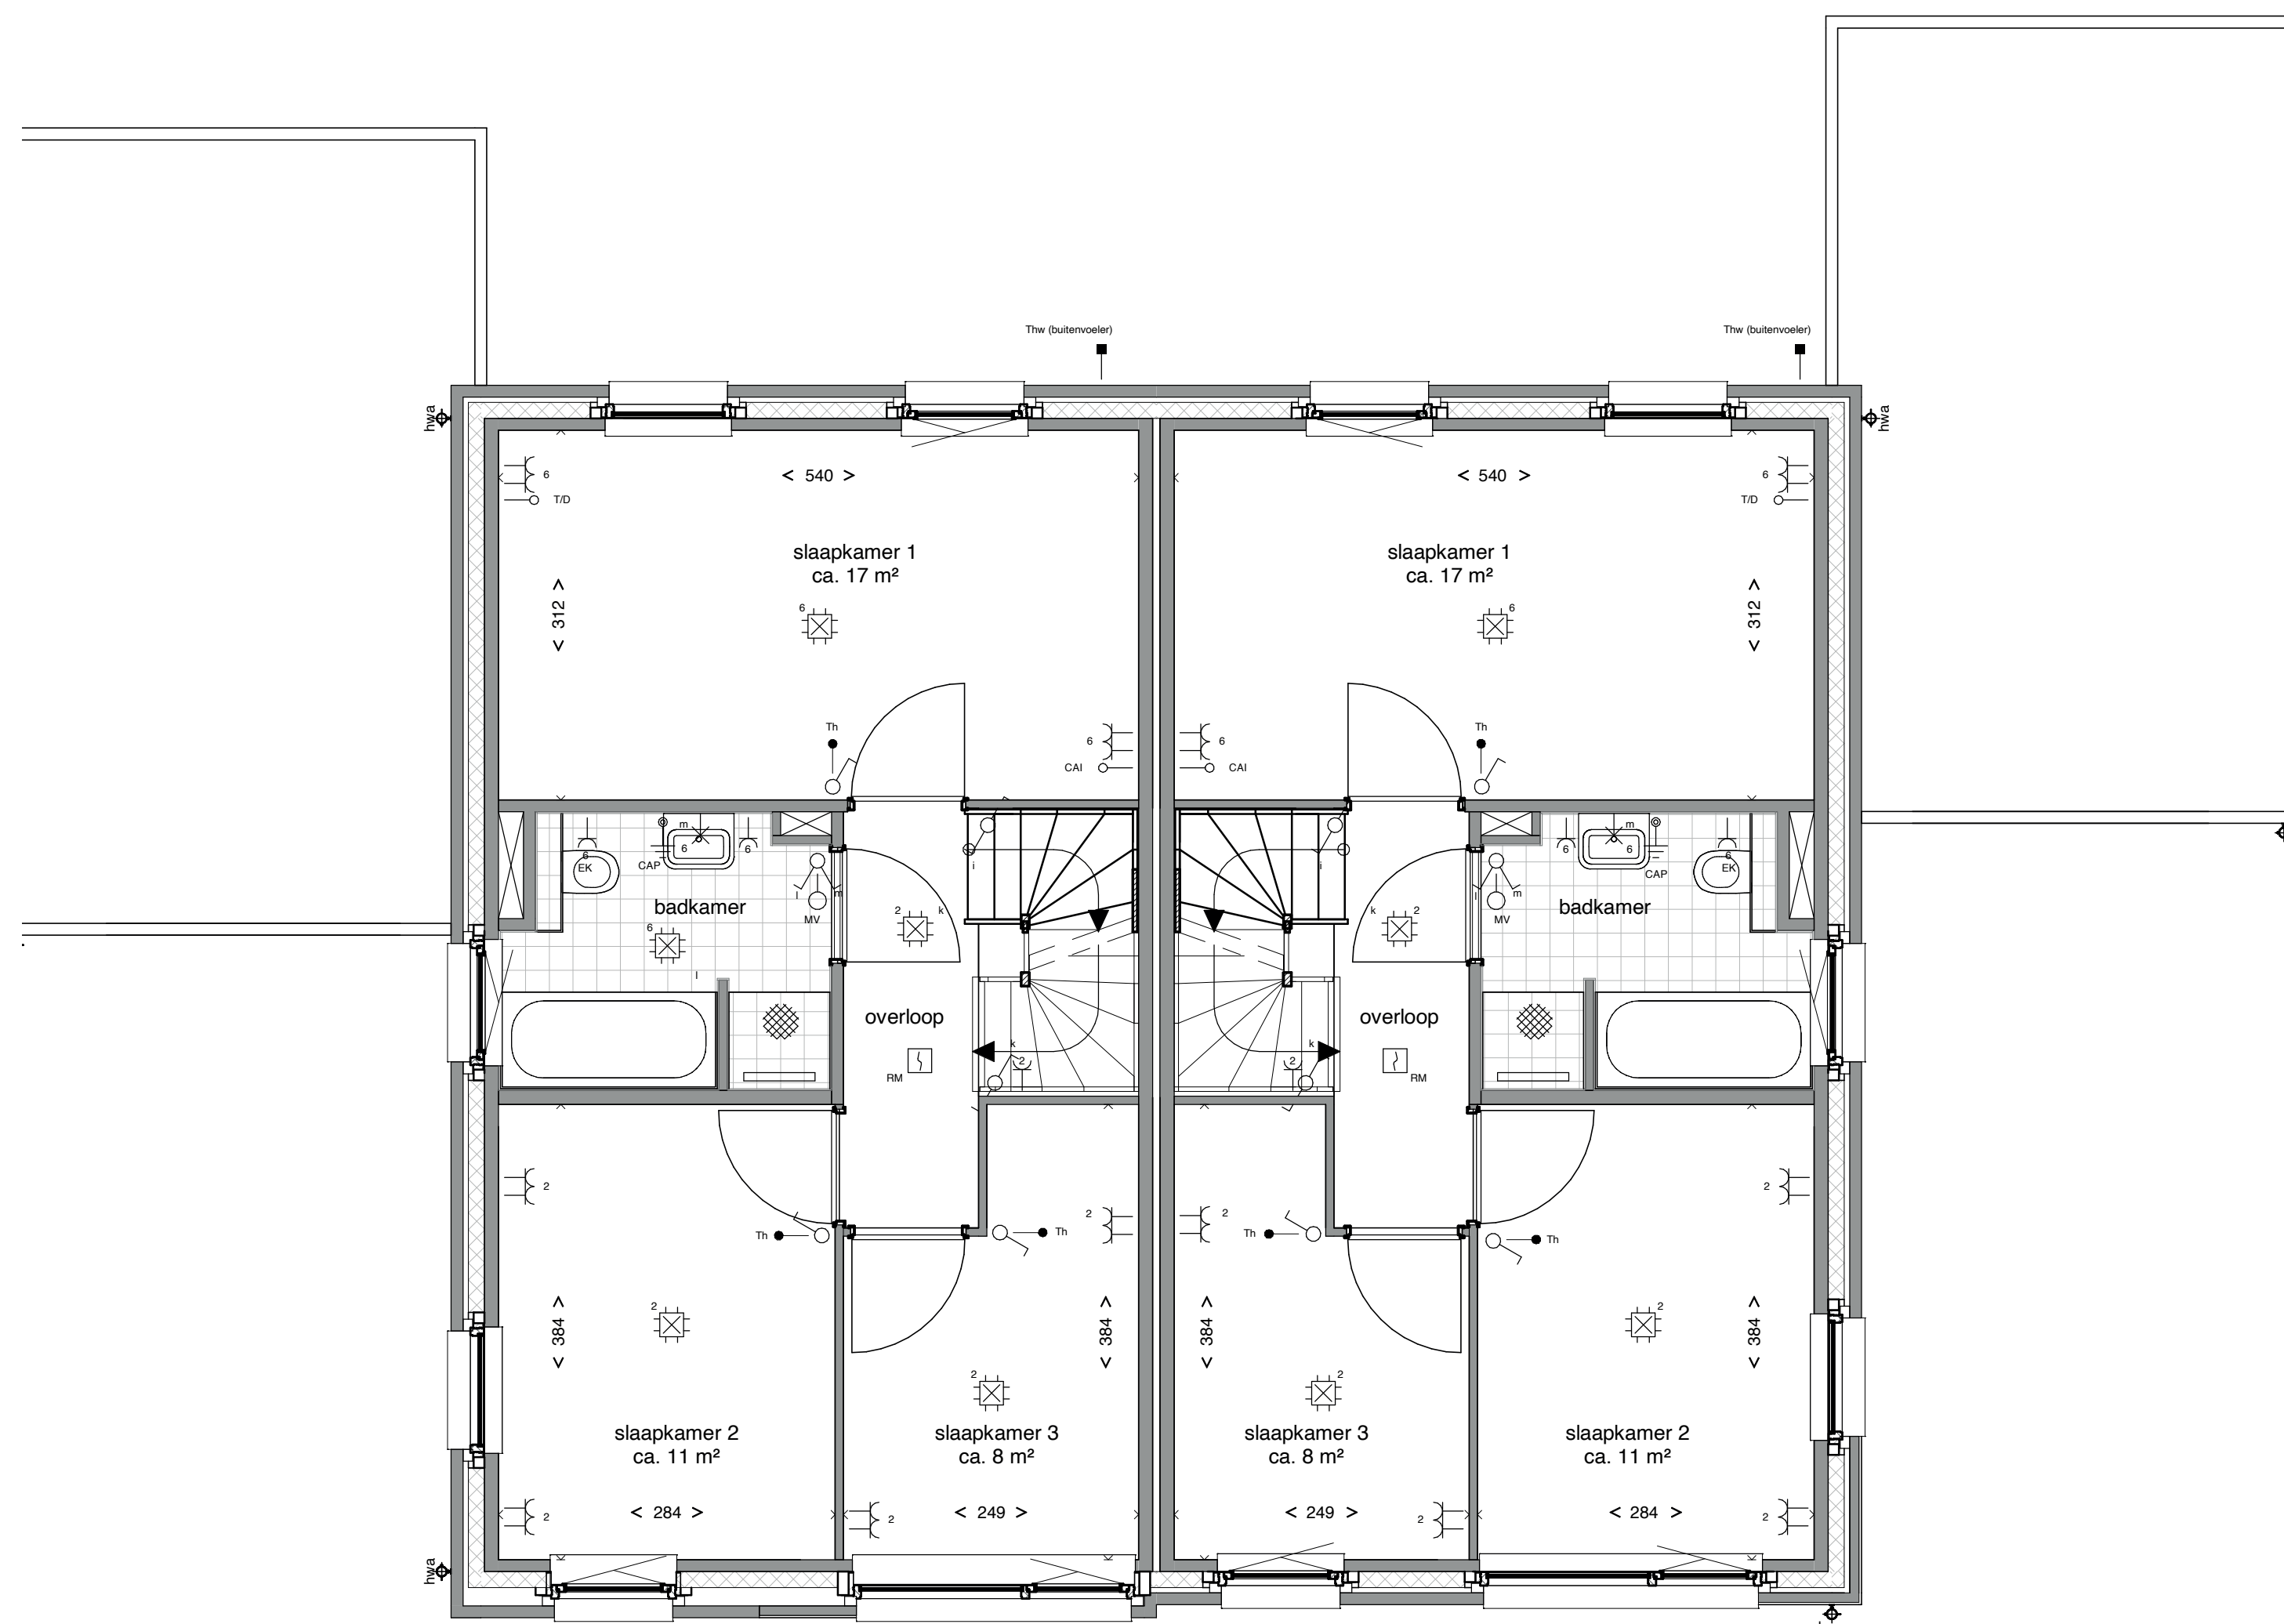


Bwnr: 137, Type B1

Bwnr: 138, Type B2

Eerste verdieping

schaal 1 : 50

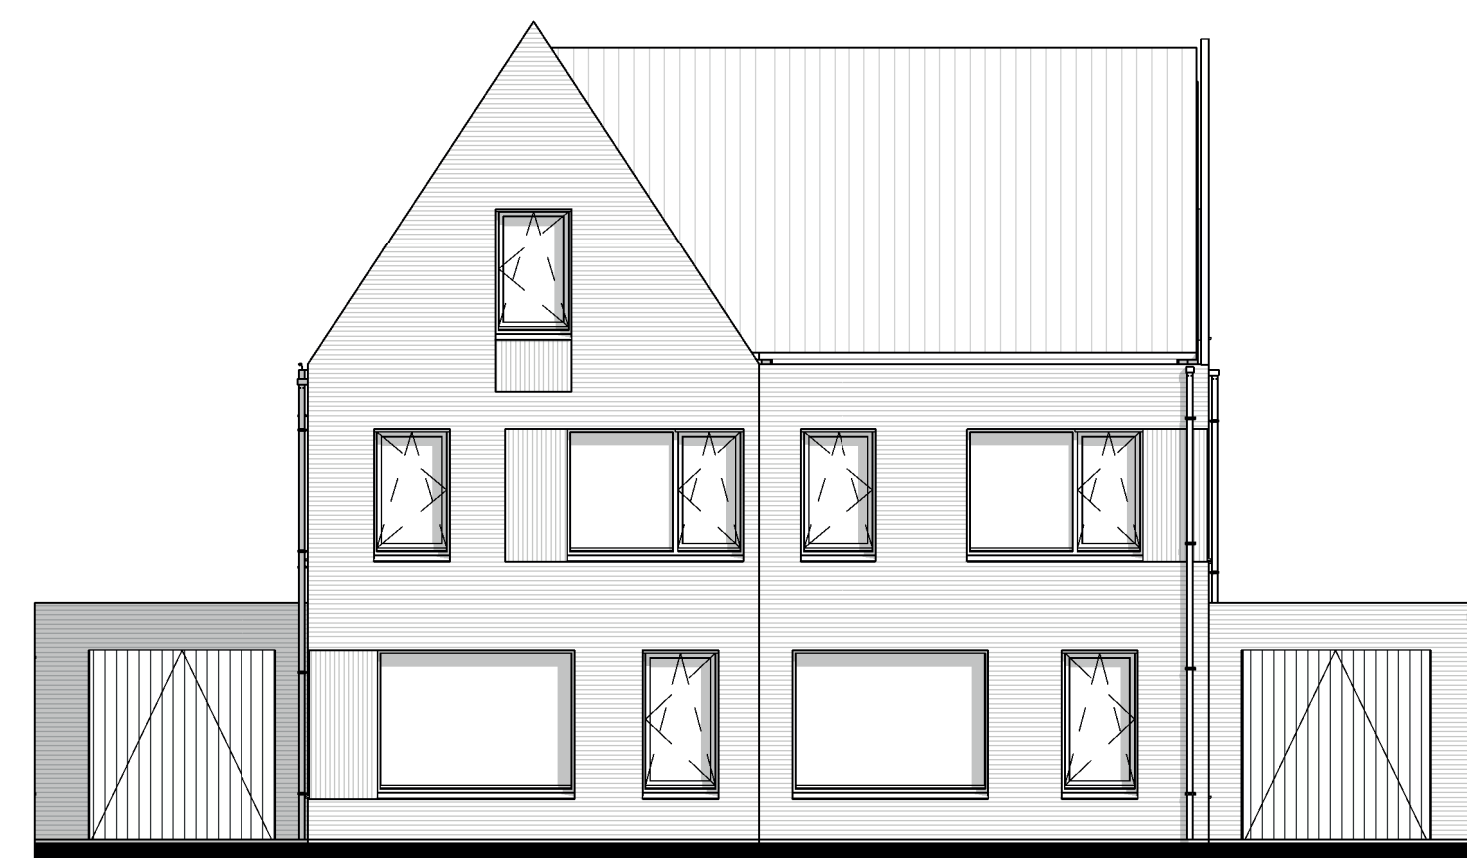

Bwnr: 137

Bwnr: 138

Voorgevel

schaal 1 : 100



Bwnr: 138

Bwnr: 137

Achtergevel

schaal 1 : 100



Bwnr: 137

Linker Zijgevel


schaal 1 : 100



Bwnr: 138

Rechter Zijgevel

schaal 1 : 100

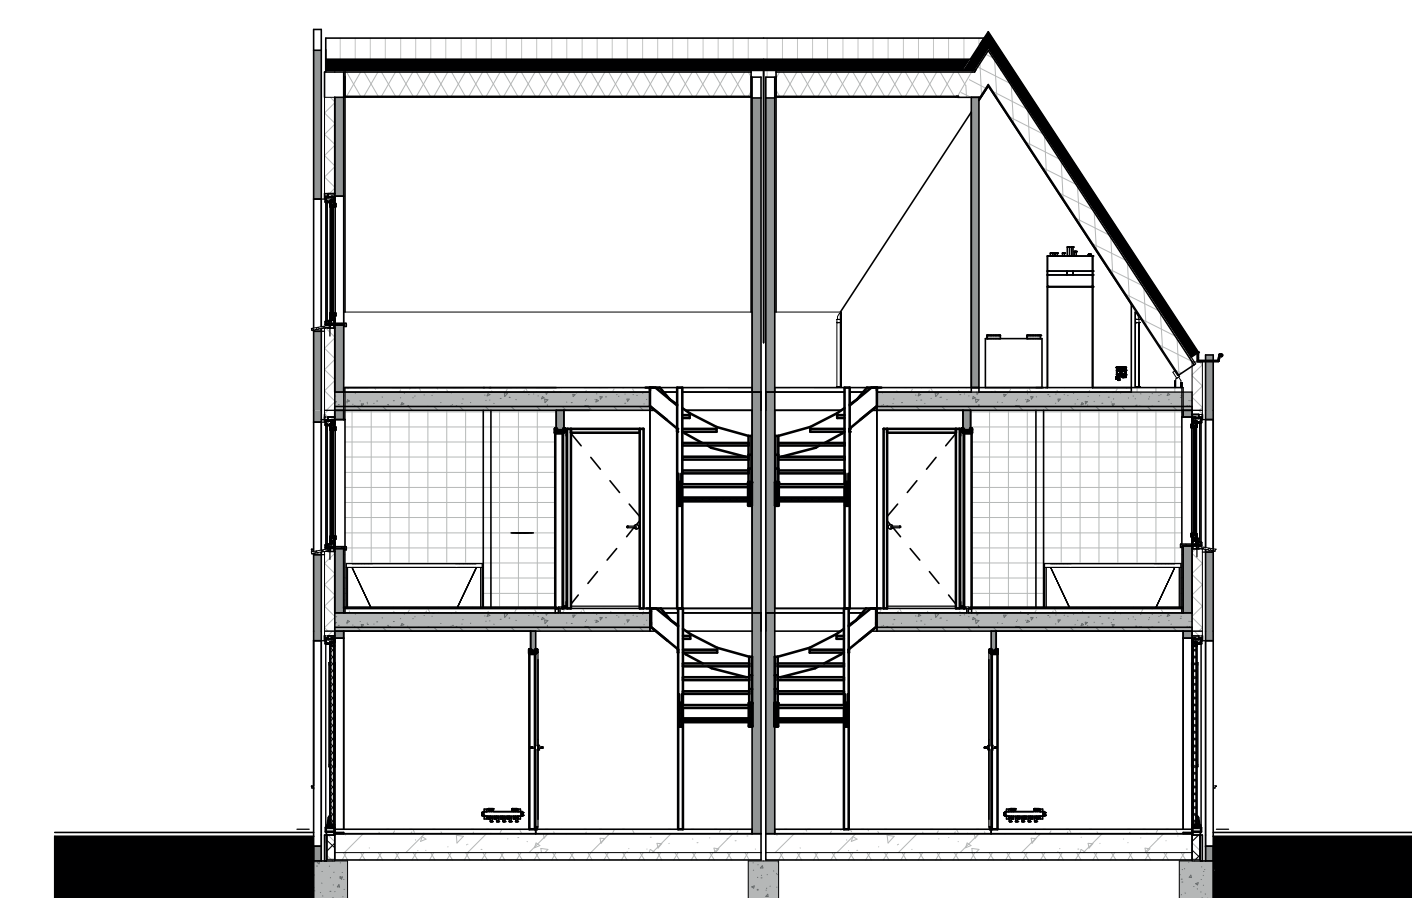


Bwnr: 138

Bwnr: 137

Doorsnede B

schaal 1 : 100

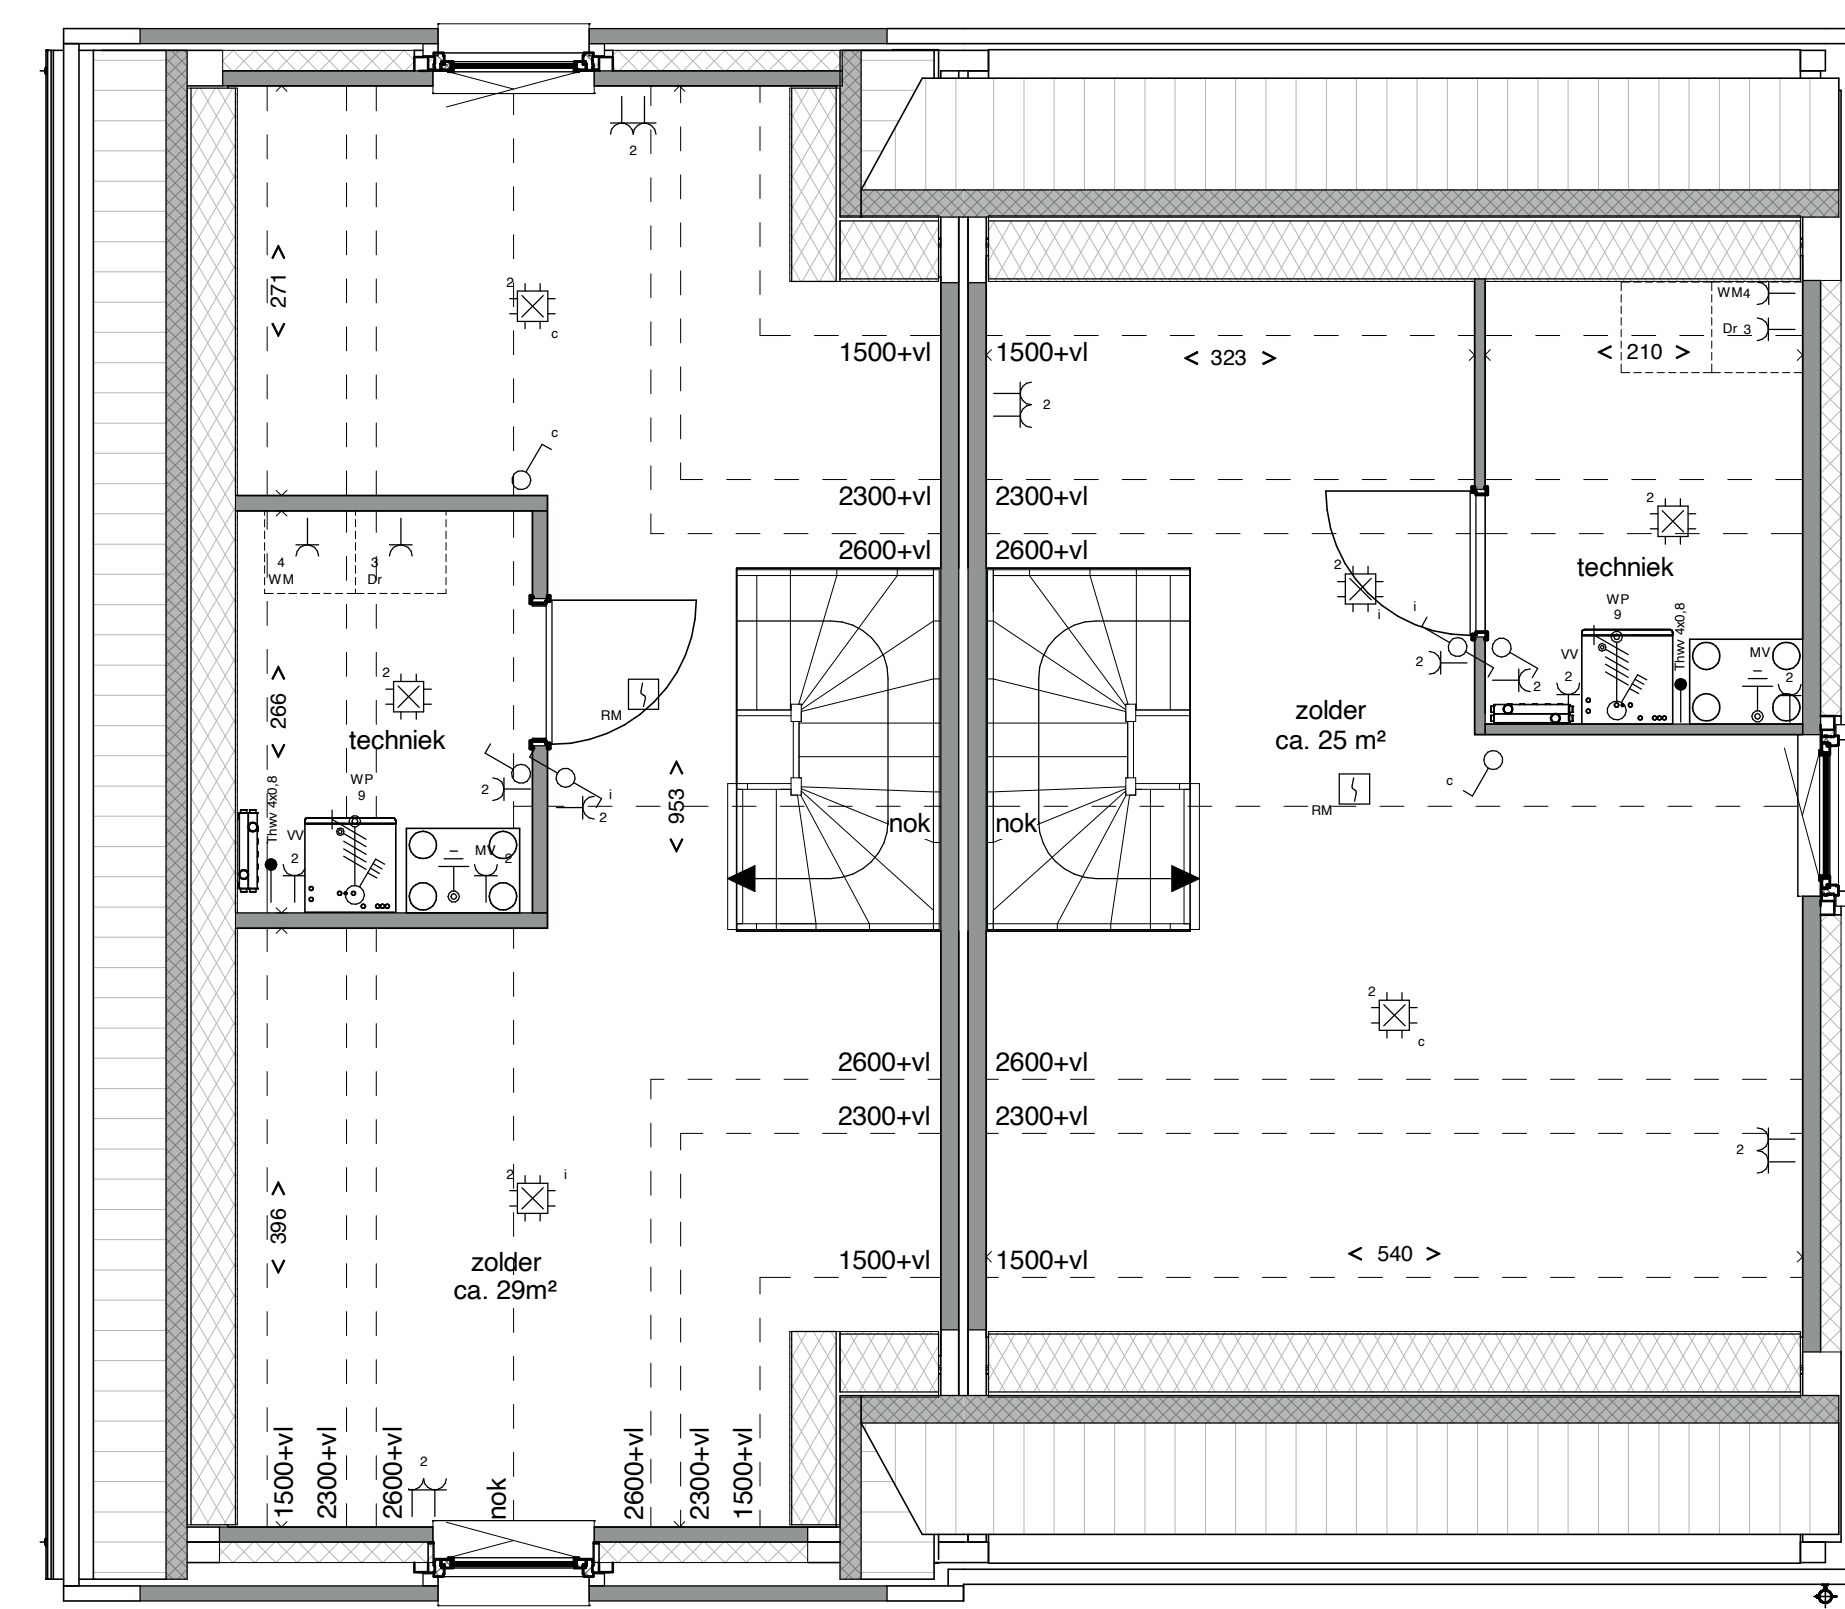

Bwnr: 137, Type B1



Bwnr: 138, Type B2


Tweede verdieping

schaal 1 : 50

RENVOOI

- warmtepomp
- WTW-unit
- opstelplaats
wasmachine /
droger
- verdelers
vloerverwarming
- rookmelder
- enkeelpolige schakelaar
- schakelaar, serie
- schakelaar, wissel
- plafondchiptpunt aansluiting/ centraaldoos
- lichtpunt aansluiting
- buitenwandchiptpunt aansluiting
- aansluitpunt bedraad
- aansluitpunt onbedraad
- aansluitpunt thermostaat
- telefoon
- centrale antenne installatie
- enkele wandcontactdoos
- dubbele wandcontactdoos
- dubbele wandcontactdoos
- bedrukker
- bel / gong
- aansluiting kookplaat (Perlux)
- verdelersinrichting
- aardmat
- aardingspunt
- buitenvoeter CV
- contactdoos 3 fasen
- aansluitpunt 3 fasen, geschakeld

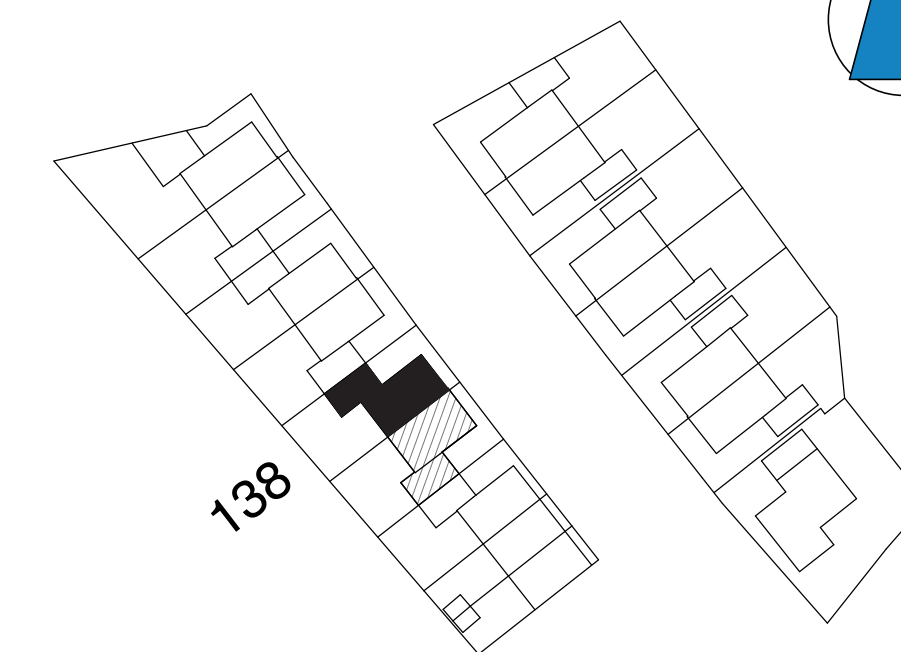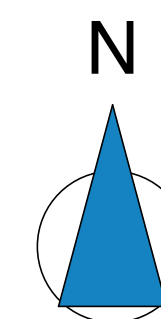

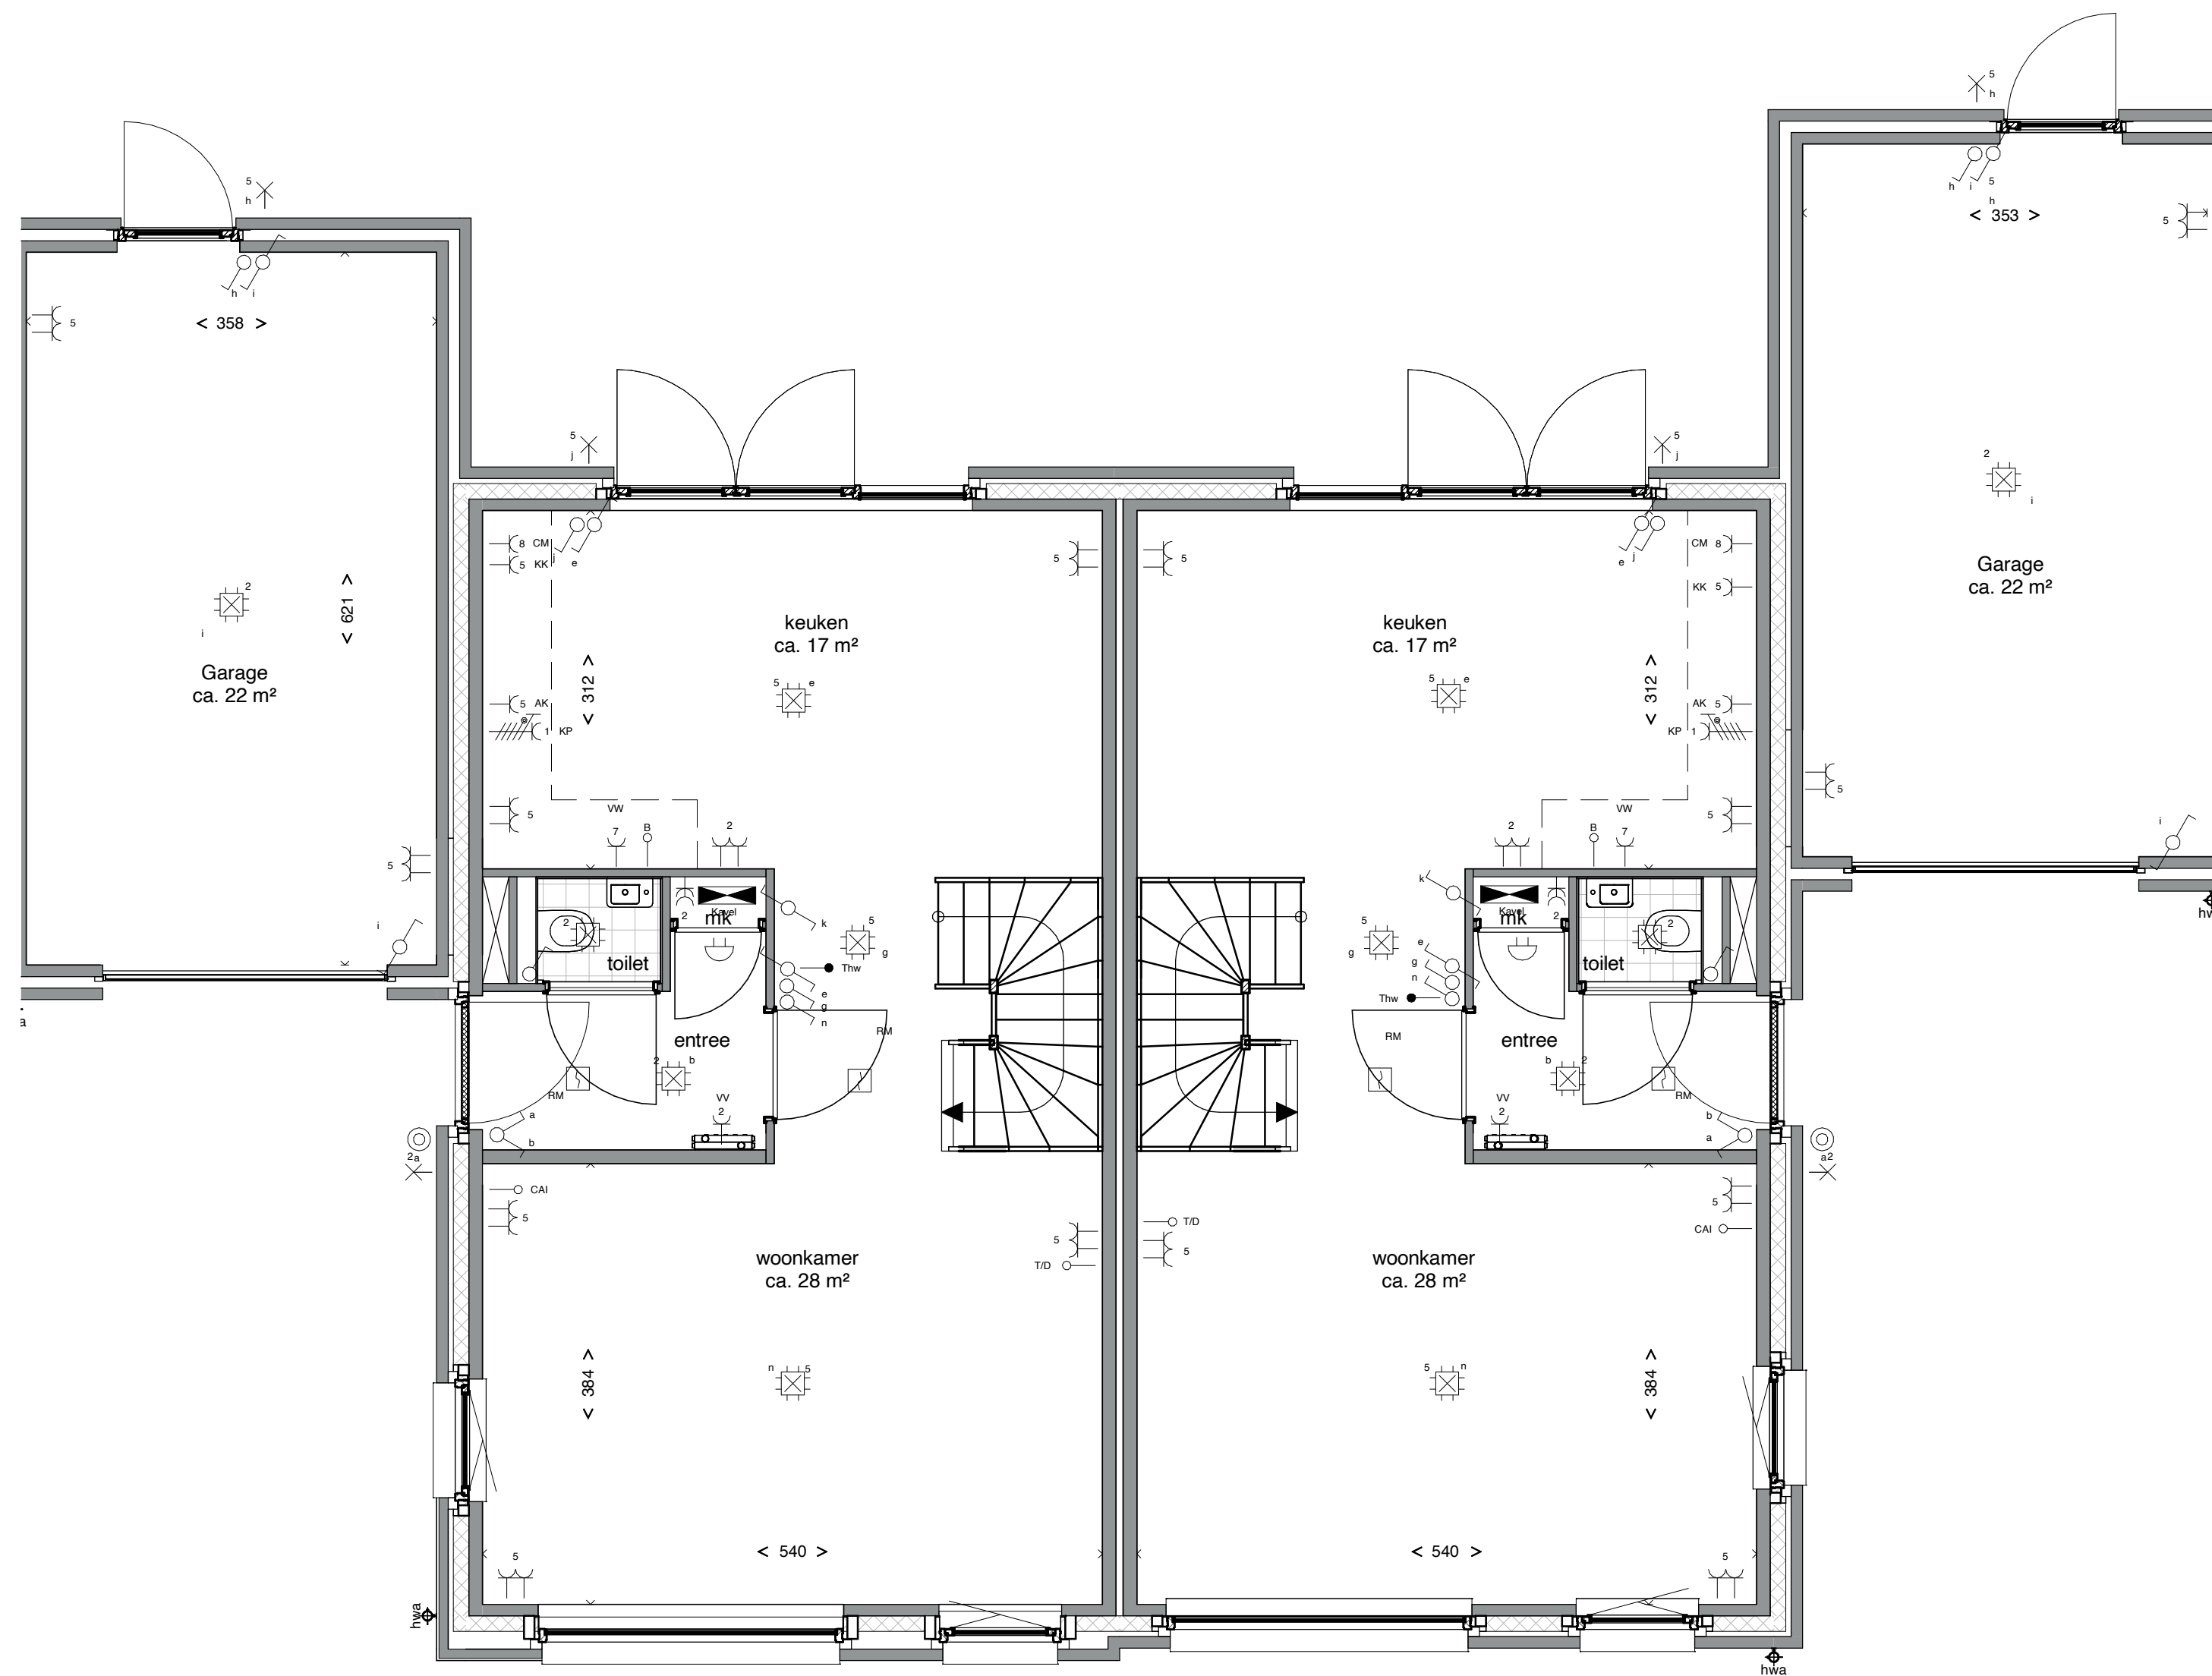


Bwnr: 139, Type B1

Bwnr: 140, Type B2

Begane grond

schaal 1 : 50

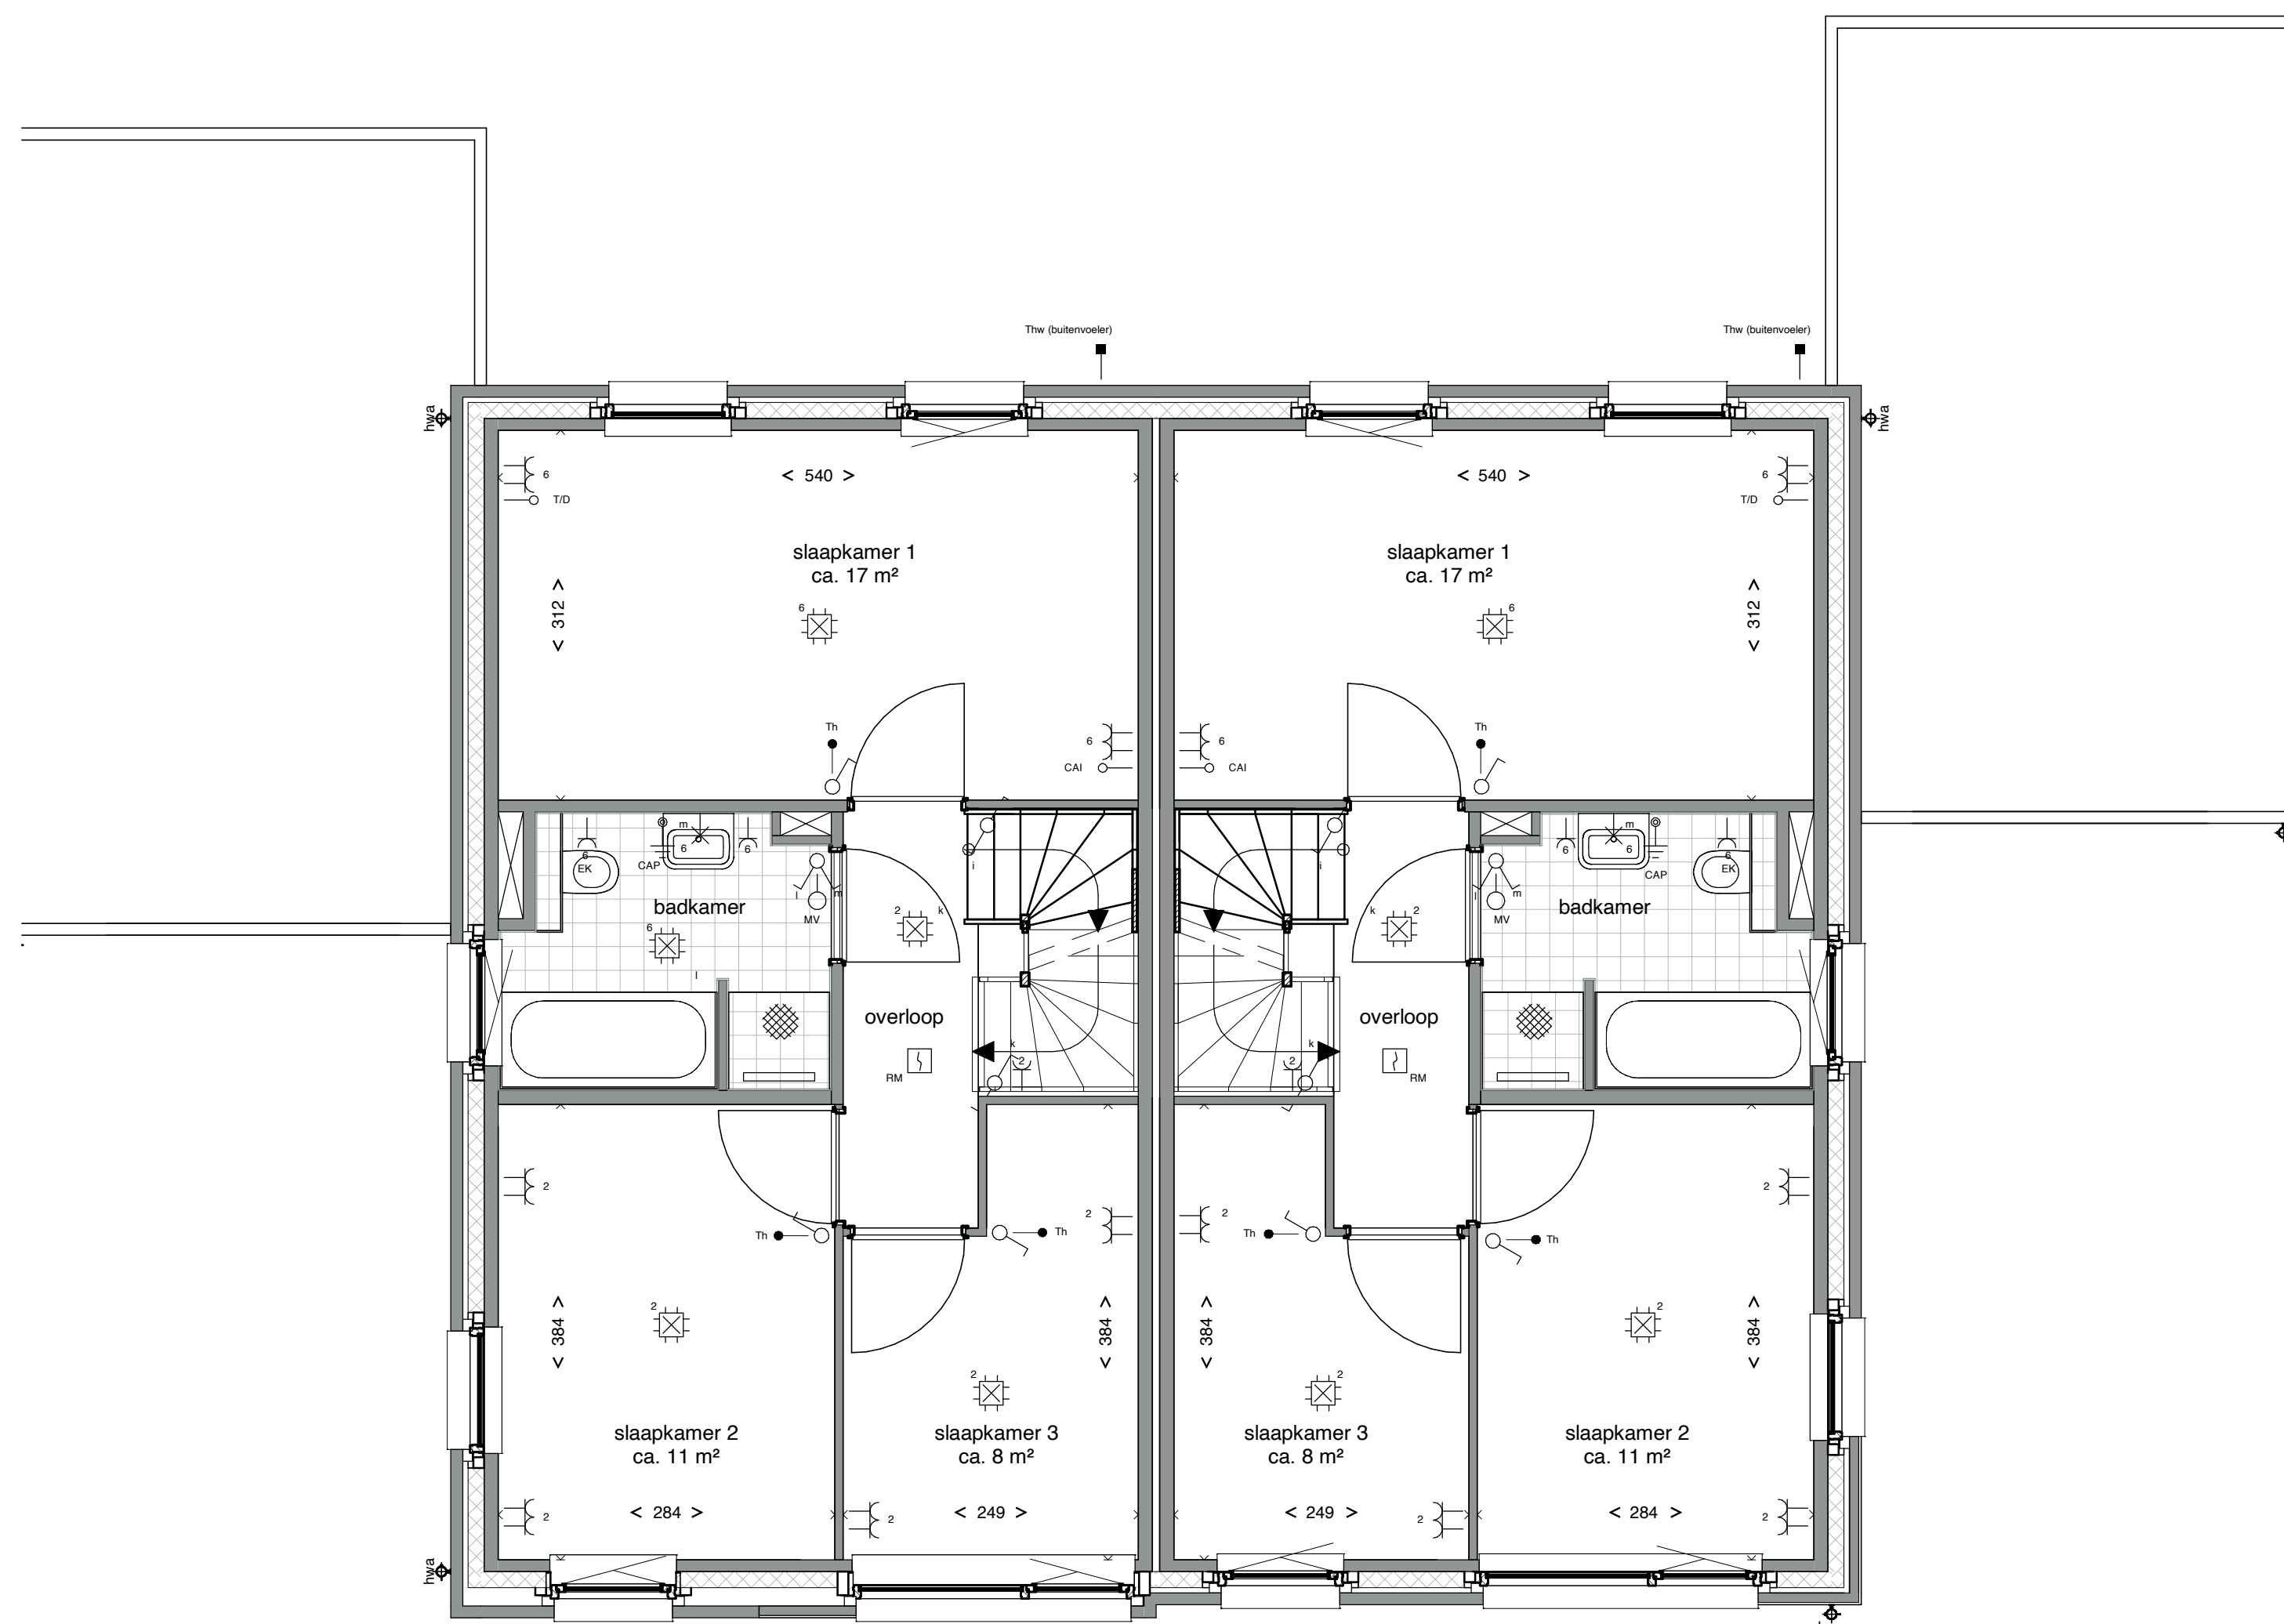


Bwnr: 139, Type B1

Bwnr: 140, Type B2

Eerste verdieping

schaal 1 : 50

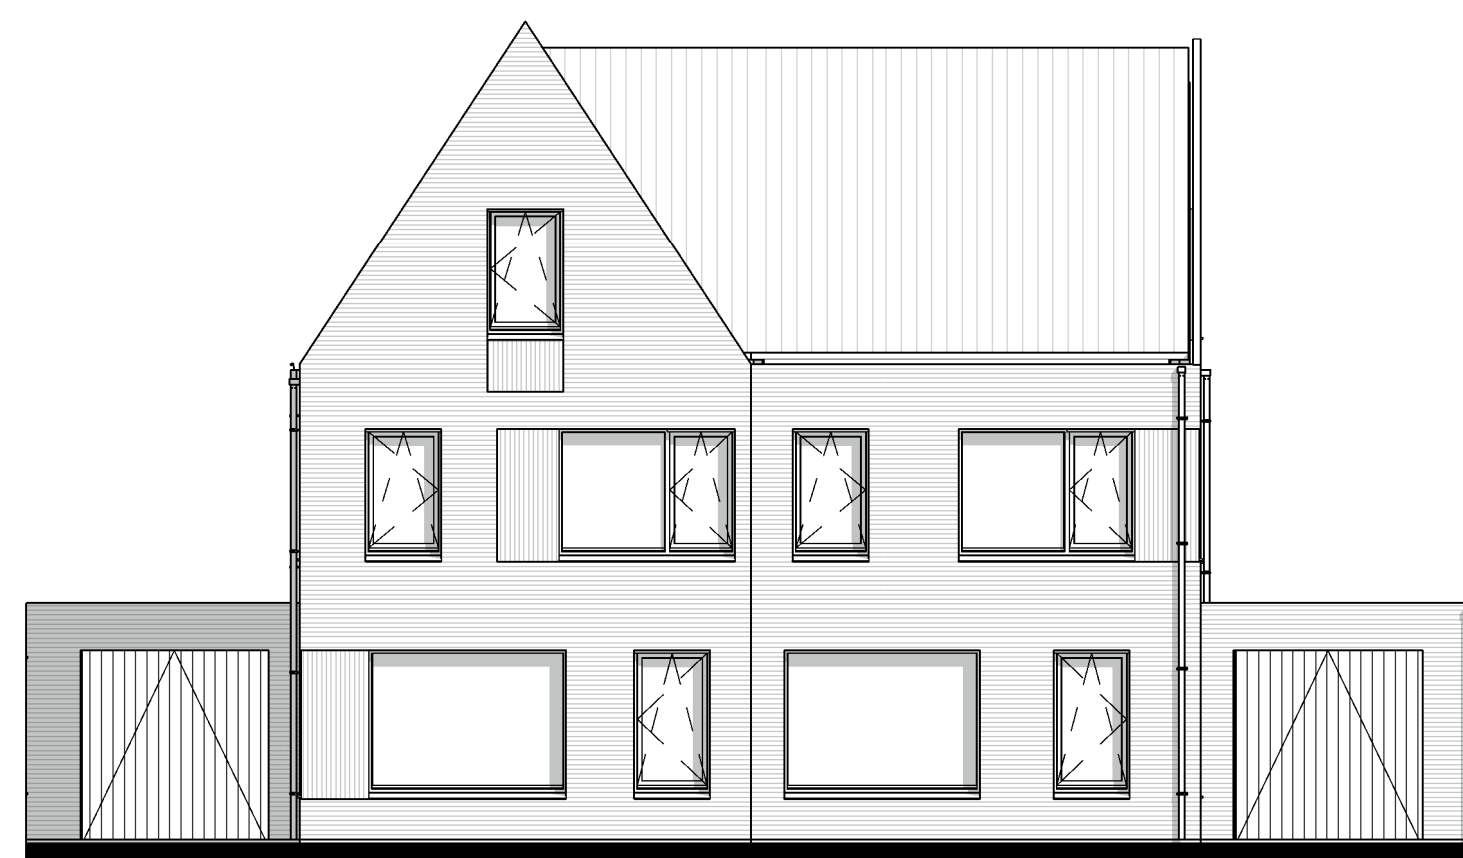

Bwnr: 139

Bwnr: 140

Voorgevel

schaal 1 : 100



Bwnr: 140

Bwnr: 139

Achtergevel

schaal 1 : 100



Bwnr: 139

Rechter Zijgevel


schaal 1 : 100



Bwnr: 140

Linker Zijgevel

schaal 1 : 100

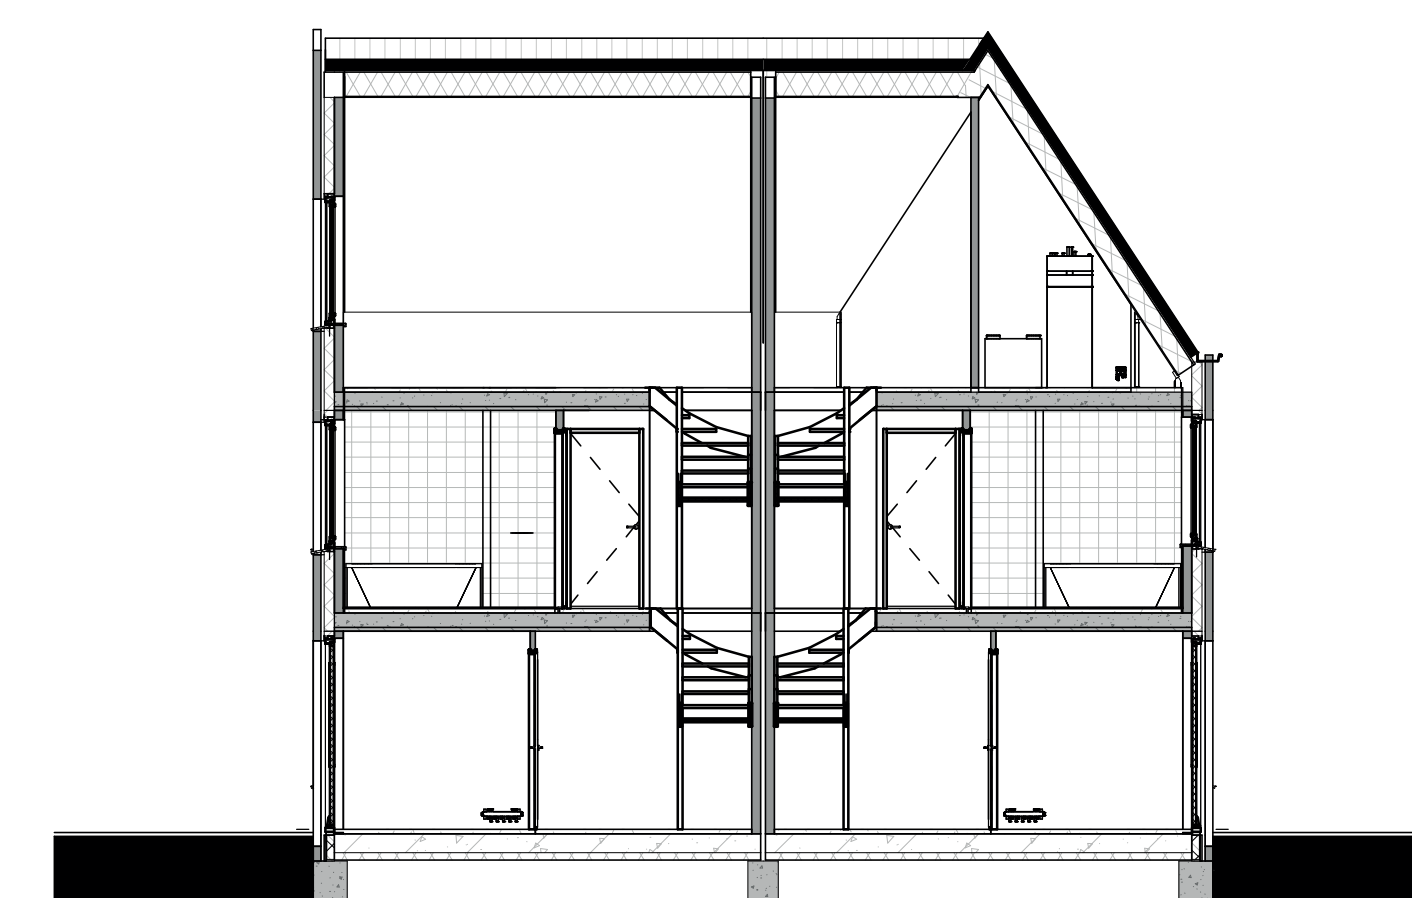


Bwnr: 140

Bwnr: 139

Doorsnede B

schaal 1 : 100

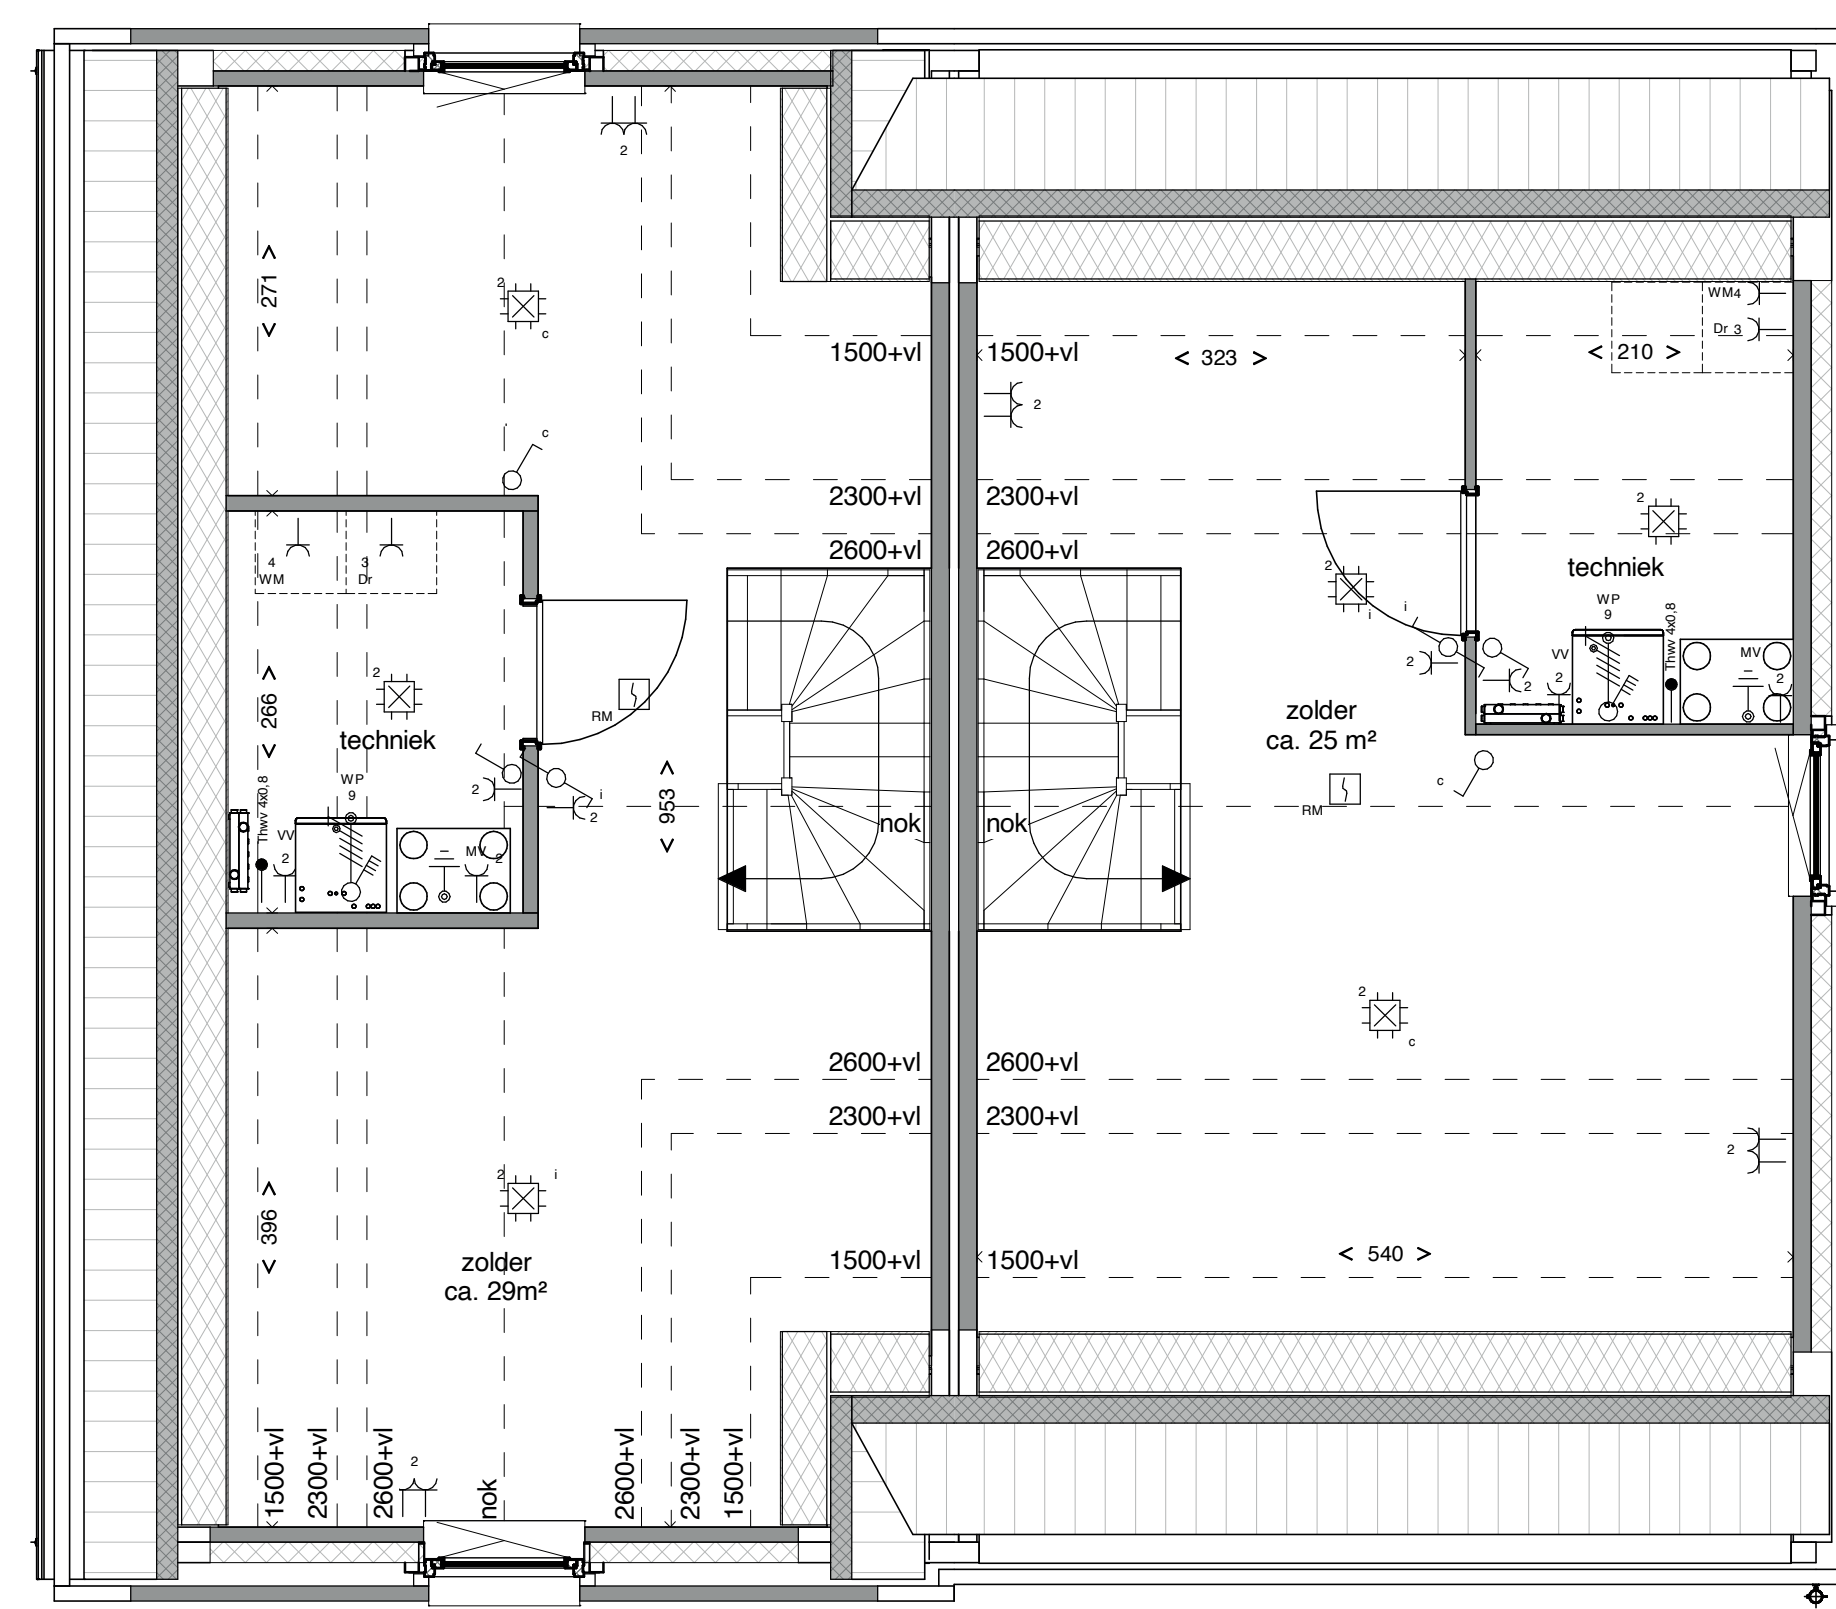

Bwnr: 139


Bwnr: 140


Tweede verdieping

schaal 1 : 50

RENVOOI

- | | | | |
|--|----------------------------------|--|--|
| | warmtepomp | | rookmelder |
| | WTW-unit | | enkelpolige schakelaar |
| | opstelplaats warmachine / droger | | schakelaar, serie |
| | verdeler vloerverwarming | | schakelaar, wissel |
| | | | plafondcontactpunt aansluiting/ centraaldoos |
| | | | lichtpunt aansluiting |
| | | | buitenwandcontactpunt aansluiting |
| | | | aansluitpunt bedraad |
| | | | aansluitpunt onbedraad |
| | | | aansluitpunt thermostaat |
| | | | telefoon |
| | | | centrale antenne installatie |
| | | | enkele wandcontactdoos |
| | | | dubbele wandcontactdoos |
| | | | dubbele wandcontactdoos |
| | | | bedrukker |
| | | | bel / gong |
| | | | aansluiting kookplaat (Perlux) |
| | | | verdeelinrichting |
| | | | aardmat |
| | | | aardingspunt |
| | | | buitenvoeter CV |
| | | | contactdoos 3 fasen |
| | | | aansluitpunt 3 fasen, geschakeld |

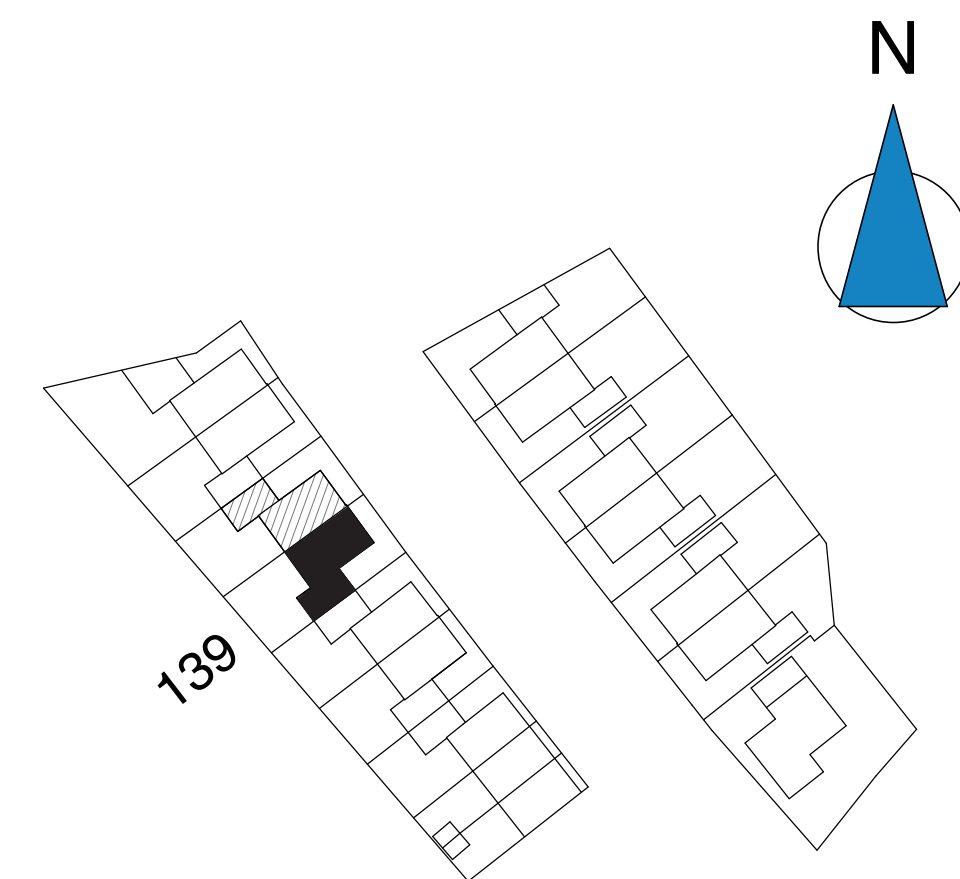

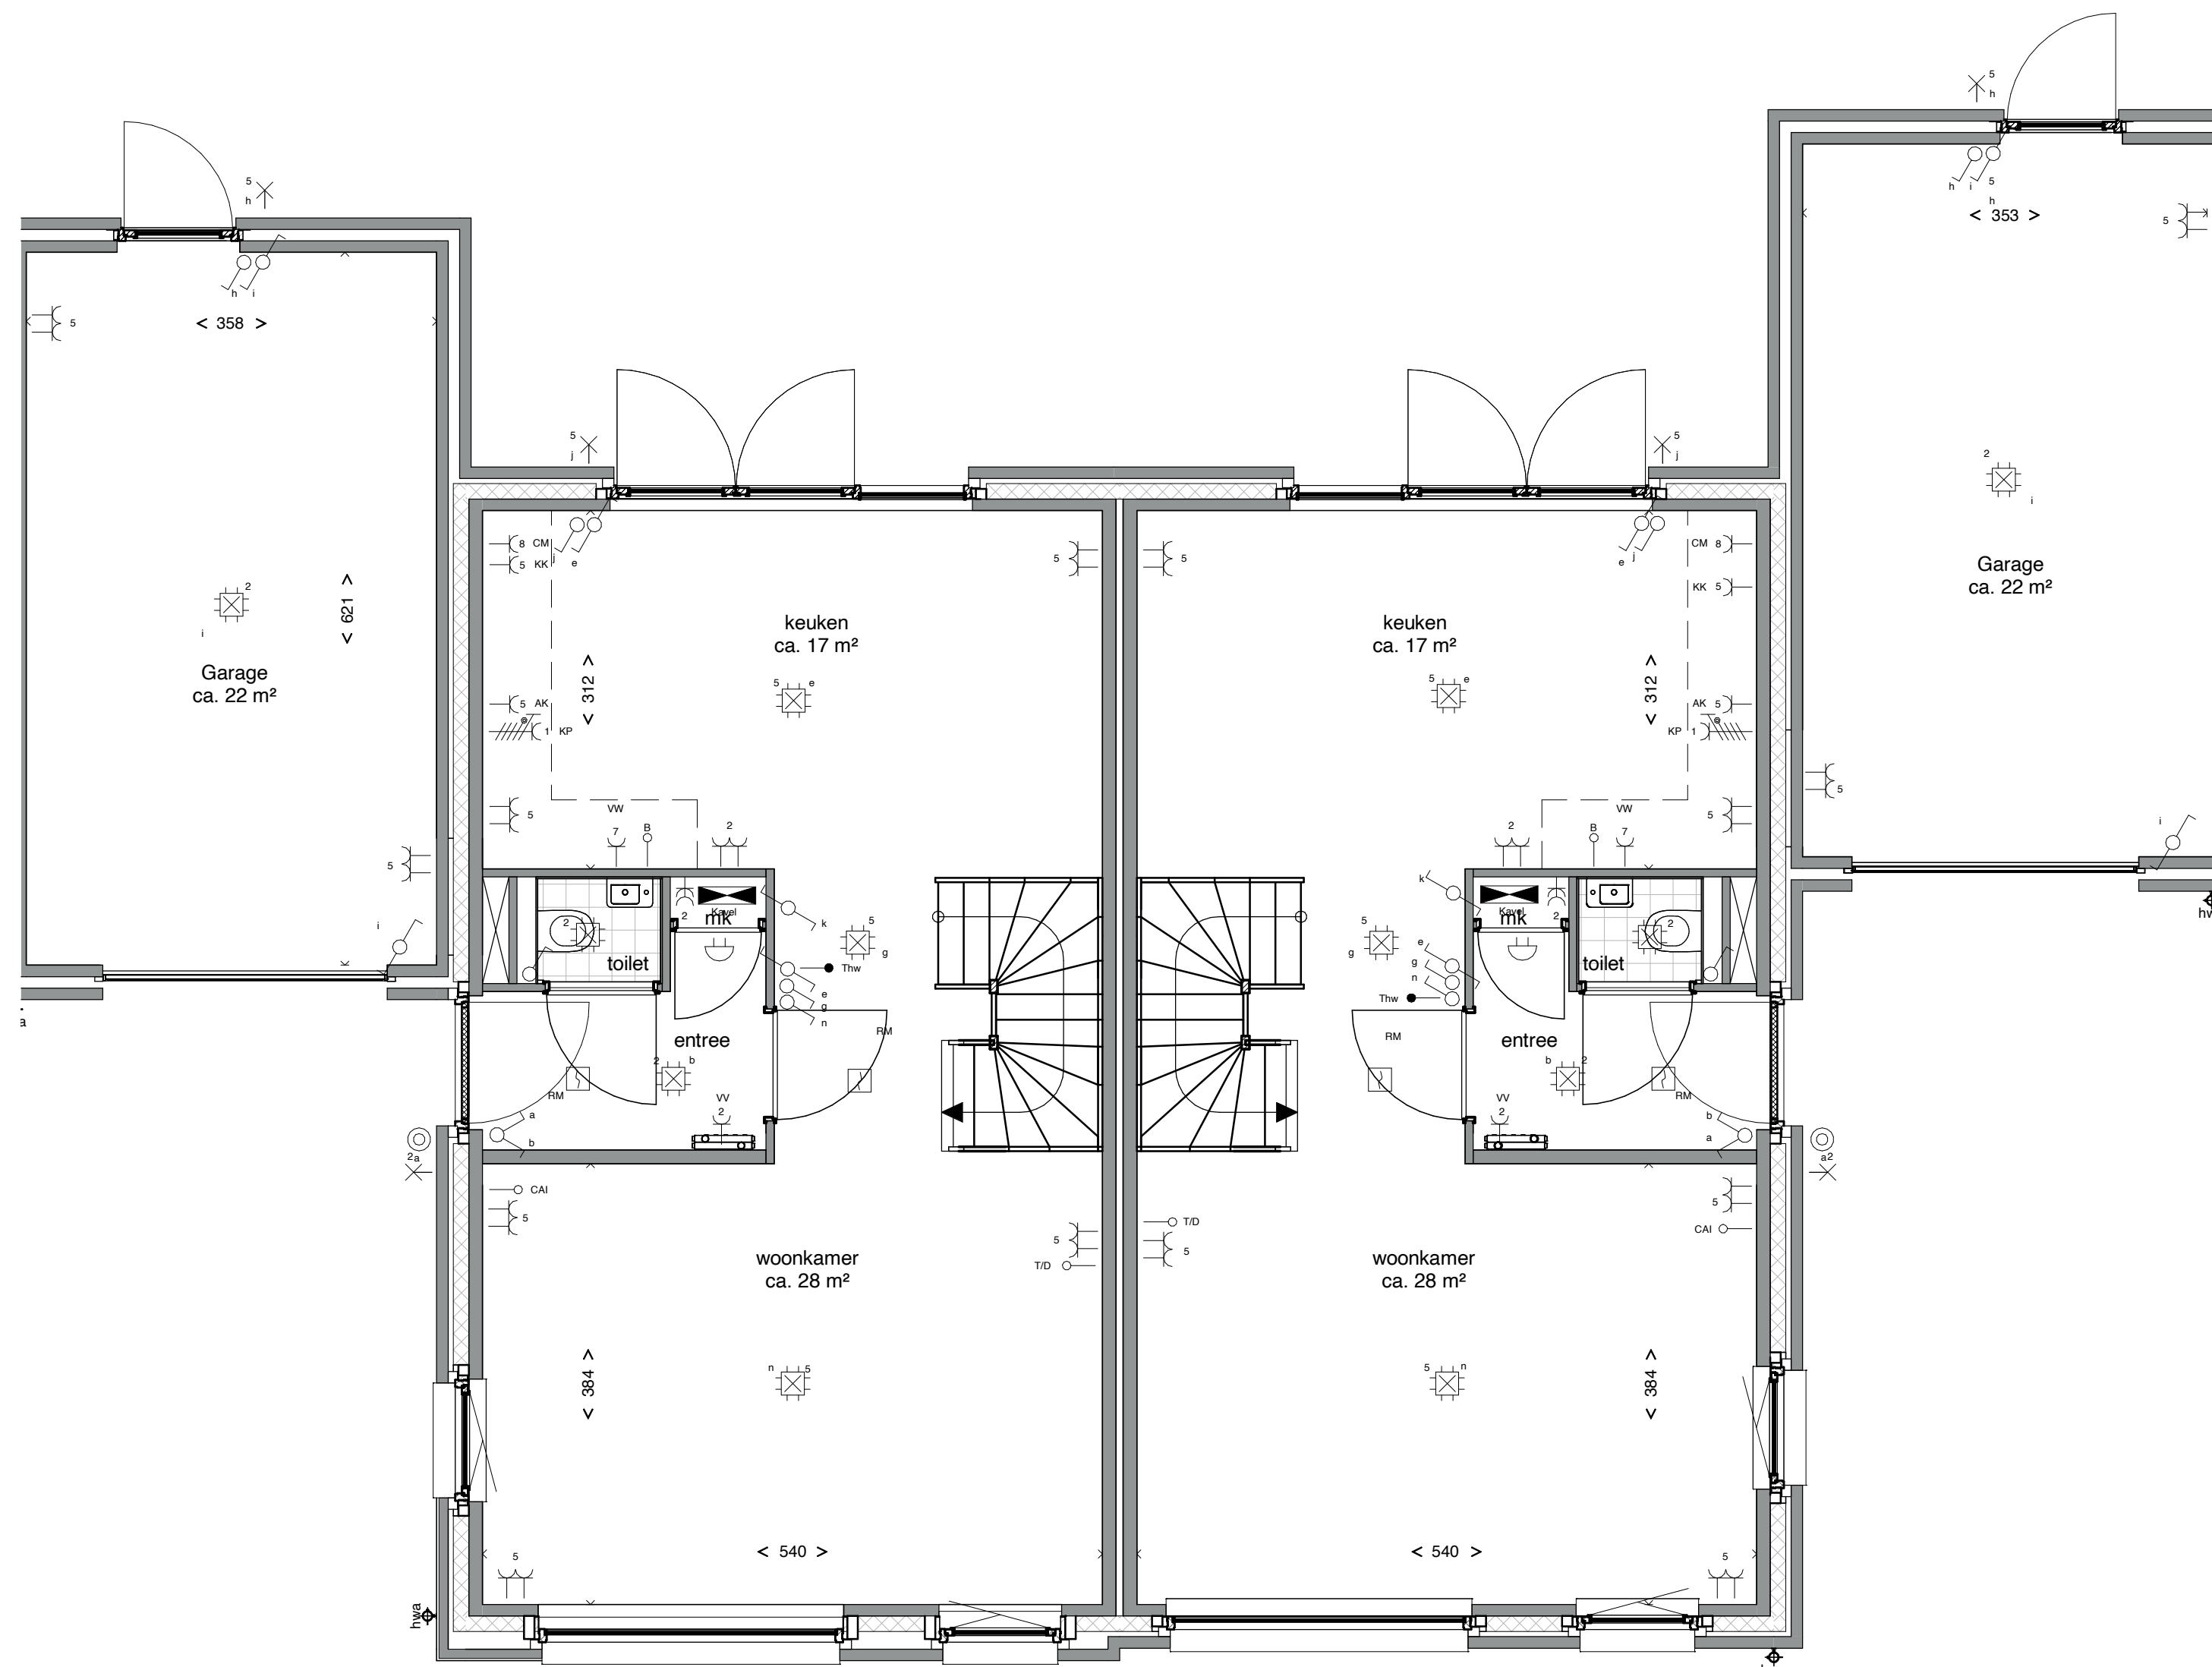


Bwnr: 139, Type B1

Bwnr: 140, Type B2

Begane grond

schaal 1 : 50

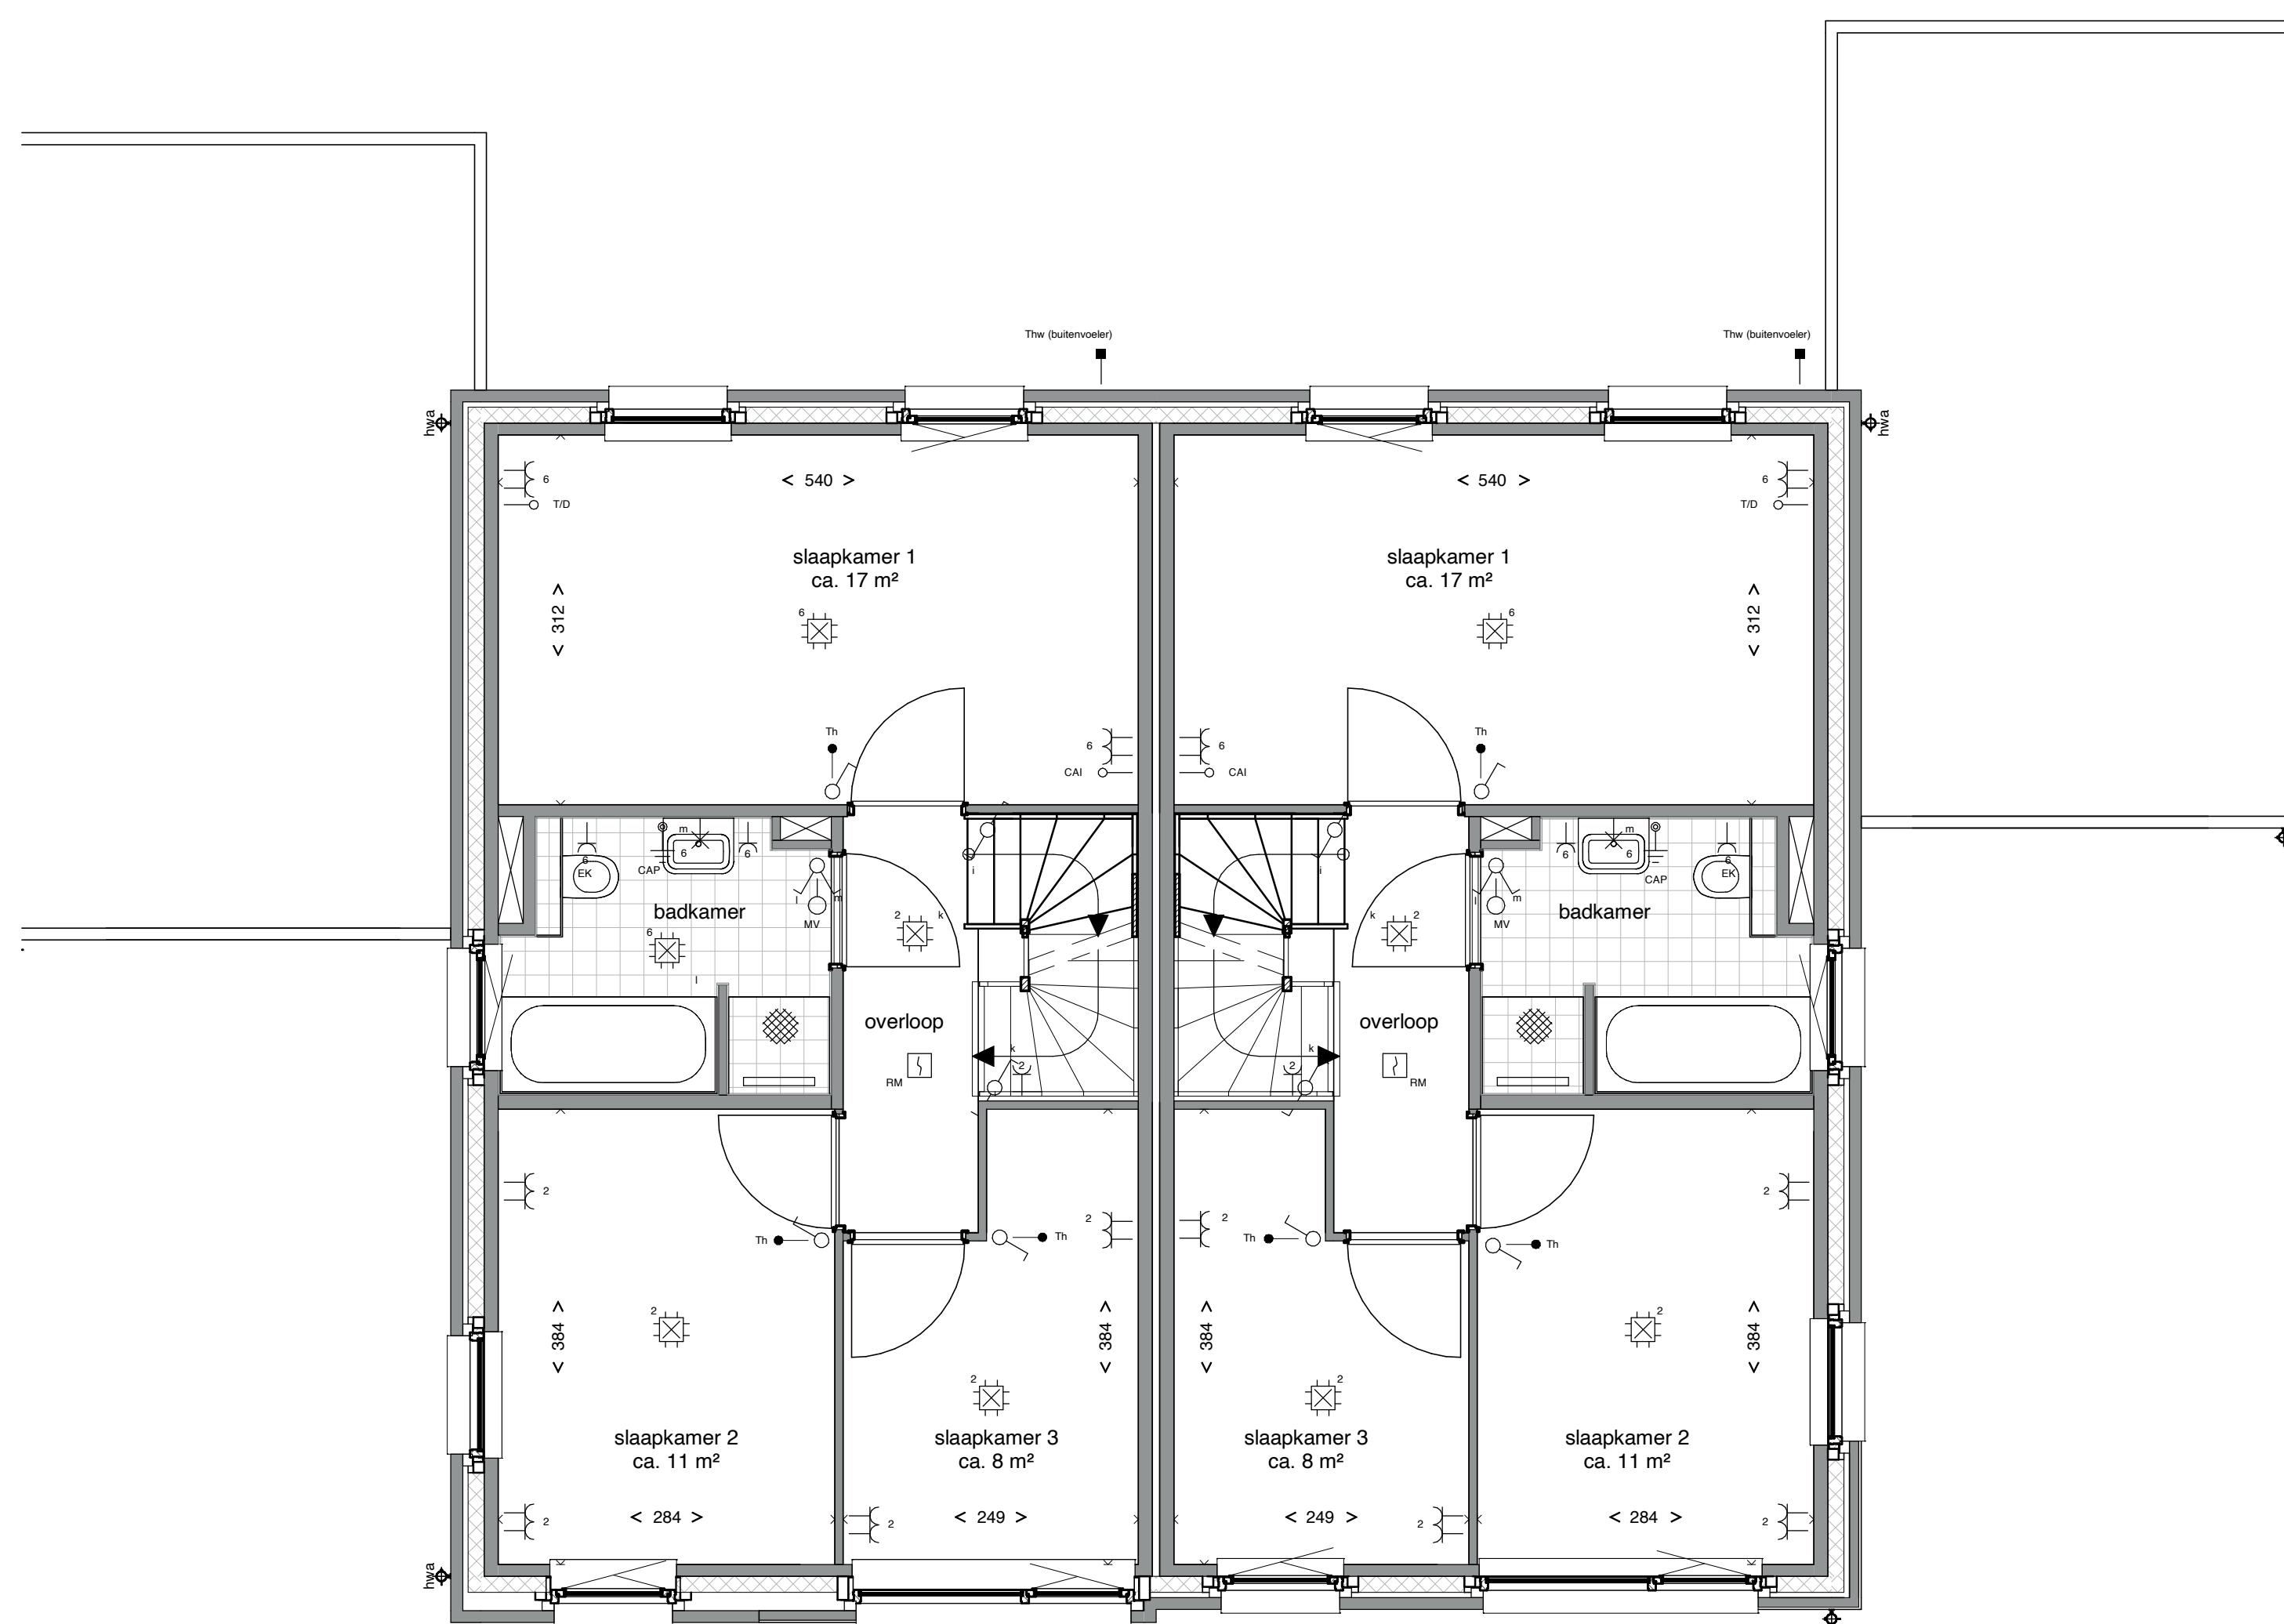


Bwnr: 139, Type B1

Bwnr: 140, Type B2

Eerste verdieping

schaal 1 : 50

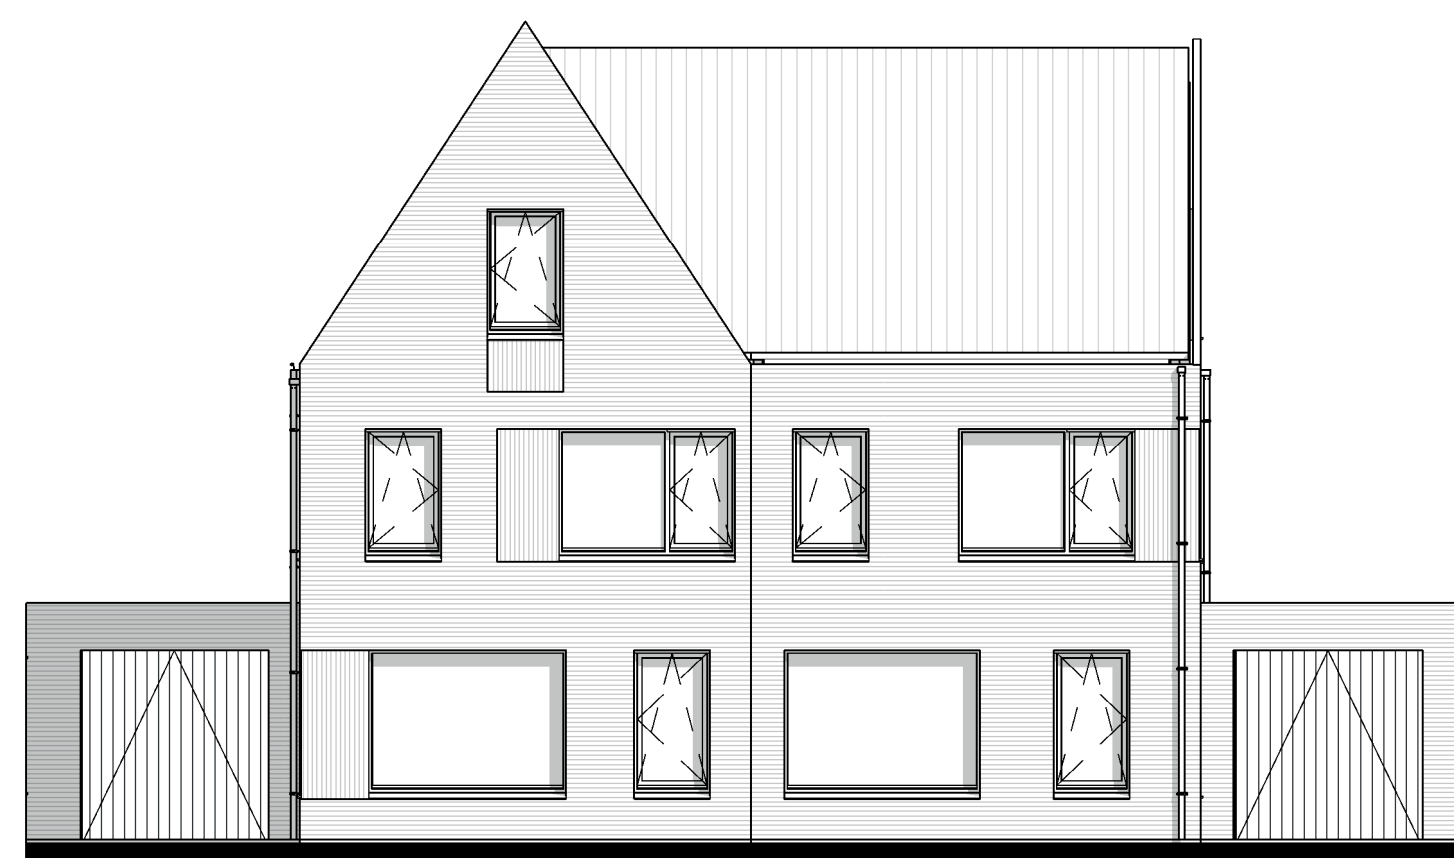

Bwnr: 139

Bwnr: 140

Voorgevel

schaal 1 : 100



Bwnr: 140

Bwnr: 139

Achtergevel

schaal 1 : 100



Bwnr: 139

Rechter Zijgevel


schaal 1 : 100



Bwnr: 140

Linker Zijgevel

schaal 1 : 100

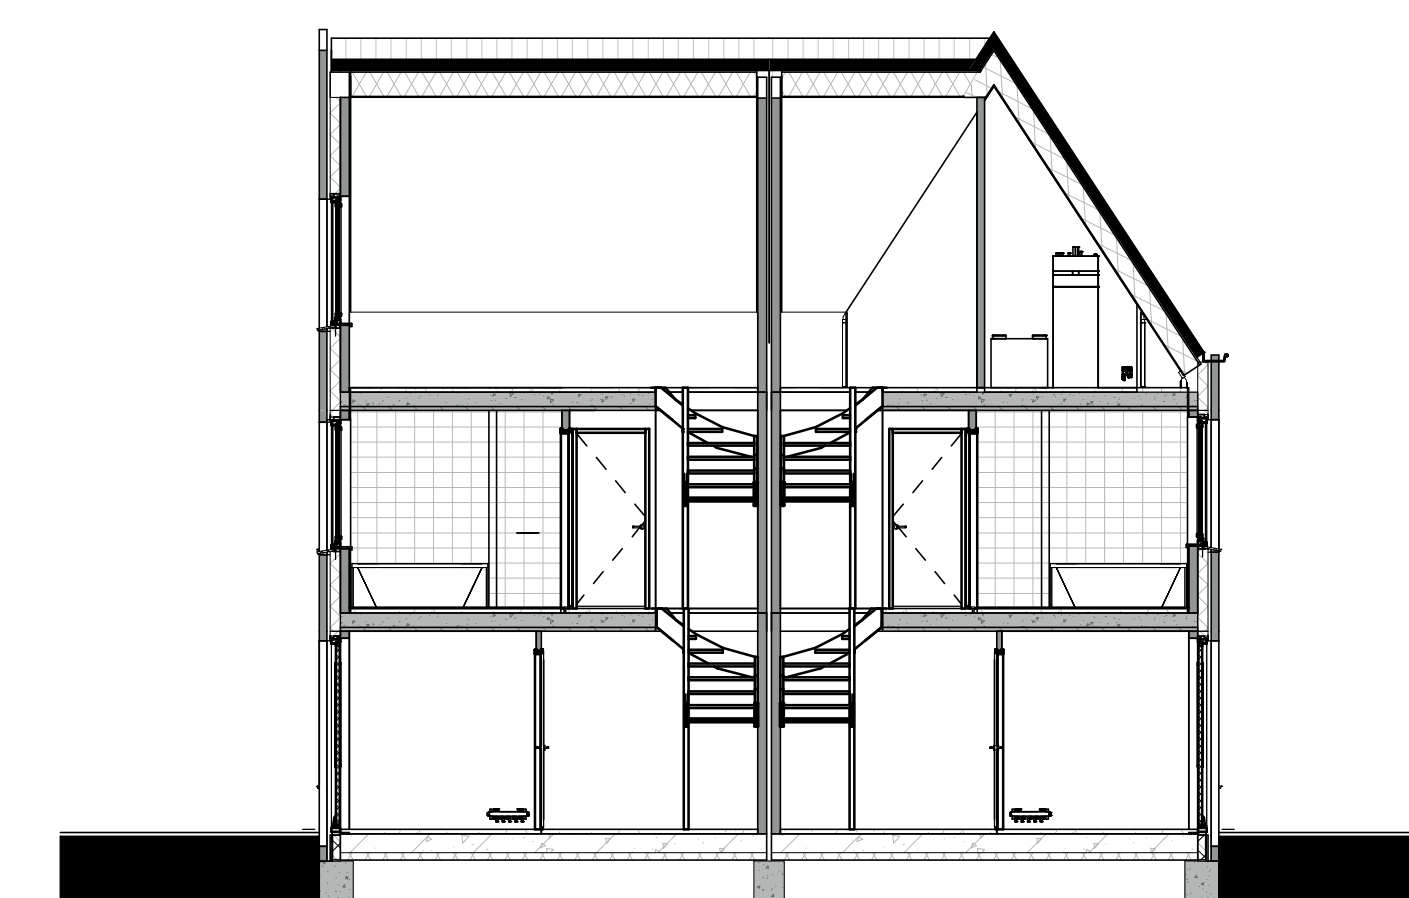


Bwnr: 140

Bwnr: 139

Doorsnede B

schaal 1 : 100

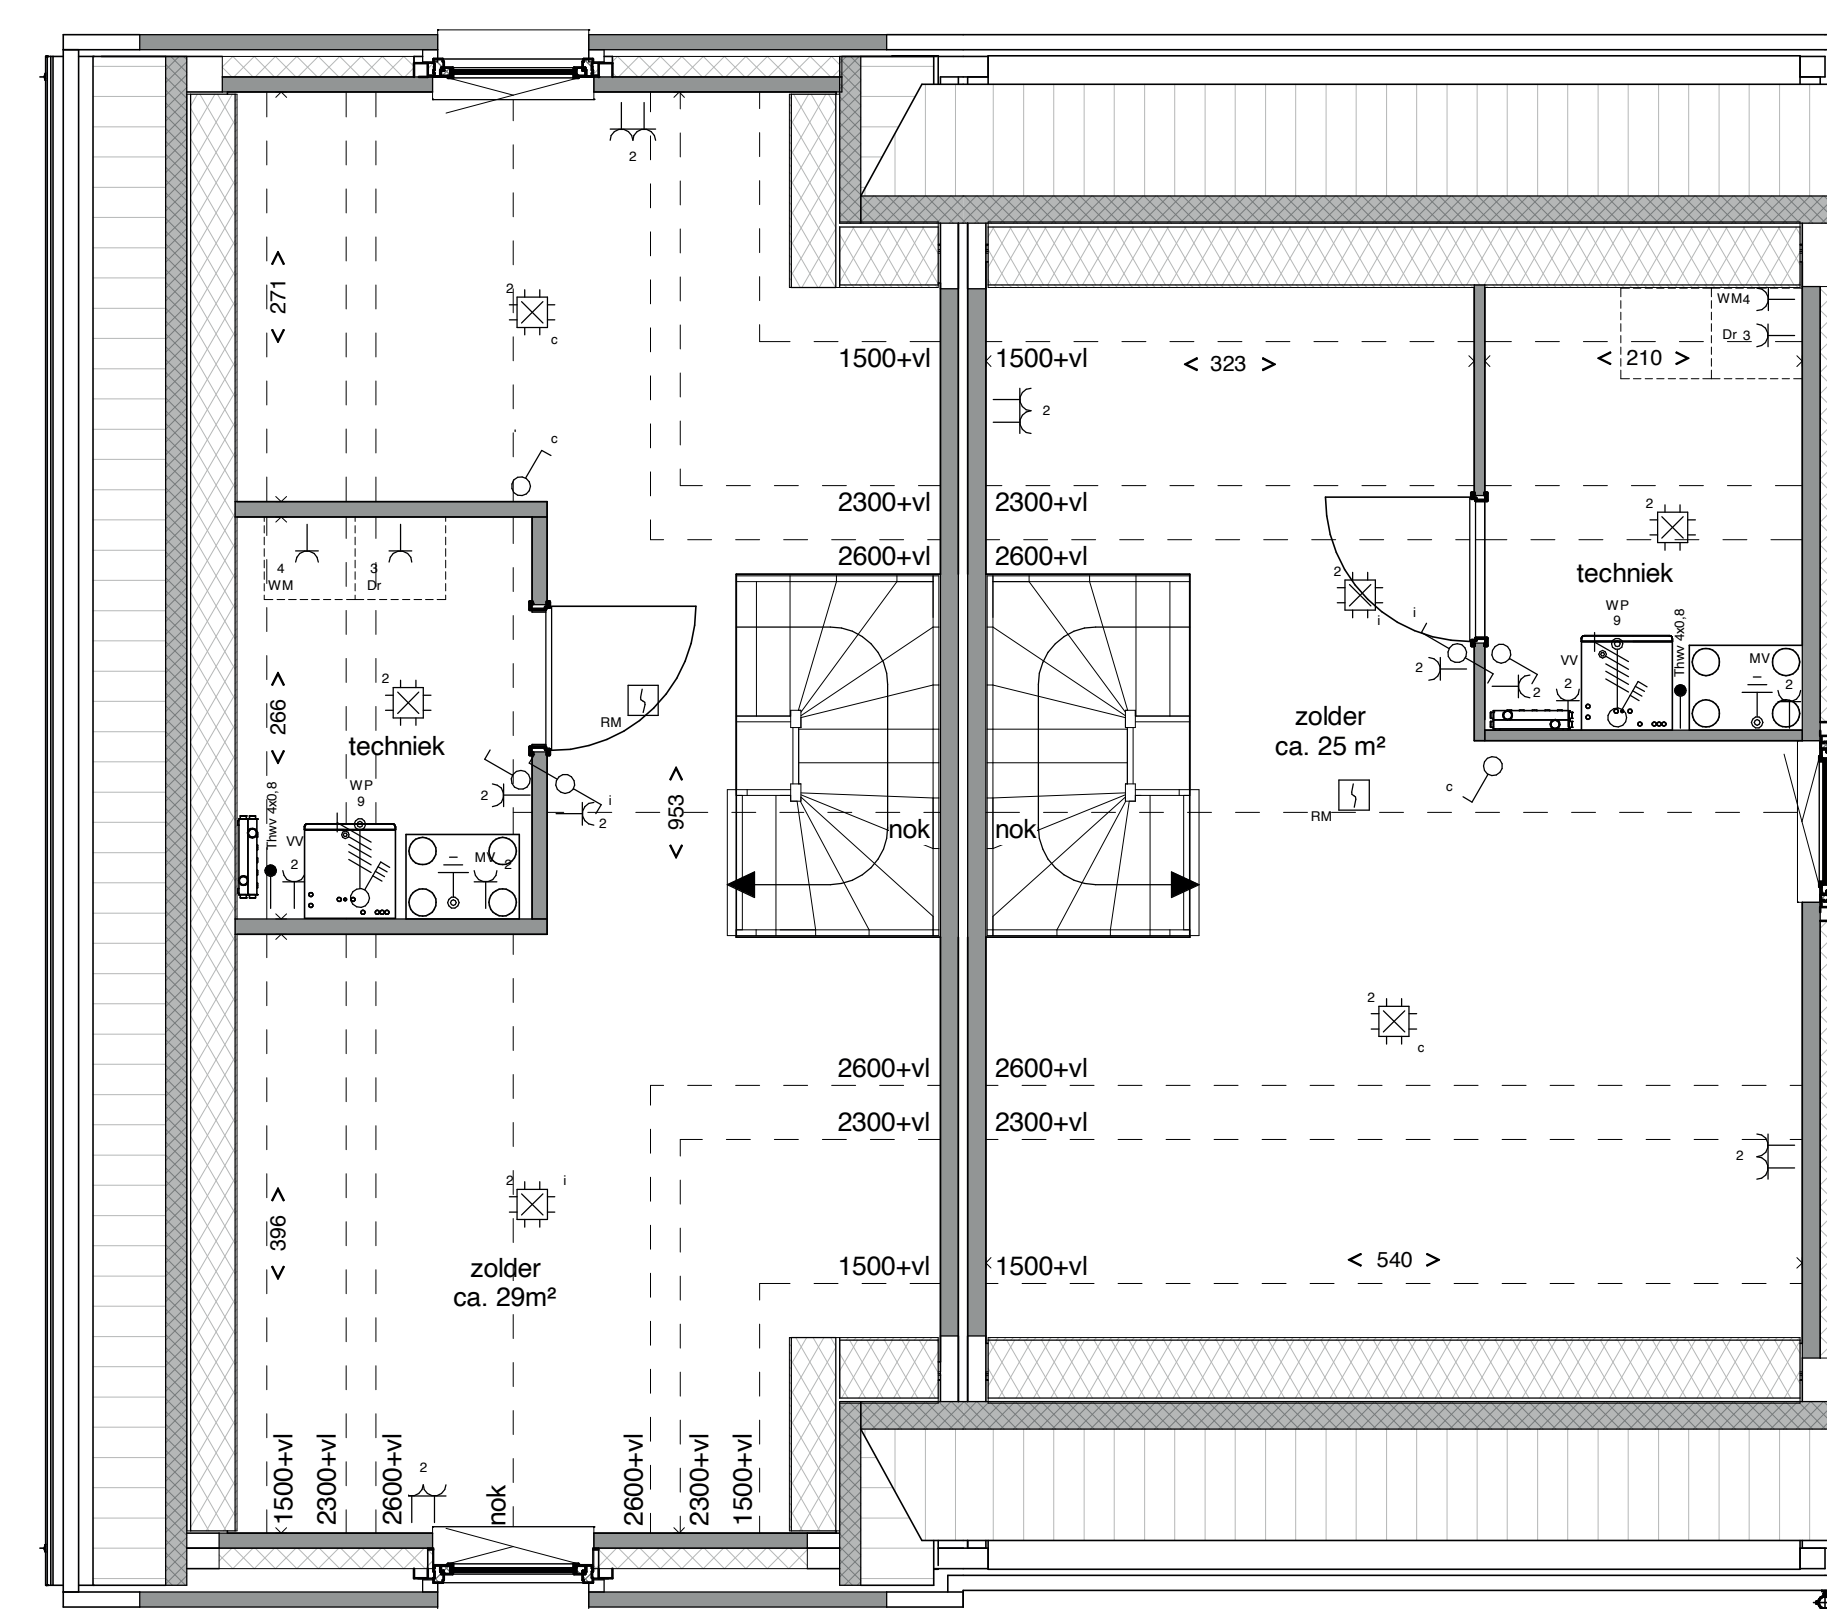

Bwnr: 139


Bwnr: 140


Tweede verdieping

schaal 1 : 50

RENVOOI

- | | | | |
|--|----------------------------------|--|--|
| | warmtepomp | | rookmelder |
| | WTW-unit | | enkelpolige schakelaar |
| | opstelplaats warmachine / droger | | schakelaar, serie |
| | verdeler vloerverwarming | | schakelaar, wissel |
| | | | plafondcontactpunt aansluiting/ centraaldoos |
| | | | lichtpunt aansluiting |
| | | | buitenwandcontactpunt aansluiting |
| | | | aansluitpunt bedraad |
| | | | aansluitpunt onbedraad |
| | | | aansluitpunt thermostaat |
| | | | telefoon |
| | | | centrale antenne installatie |
| | | | enkele wandcontactdoos |
| | | | dubbele wandcontactdoos |
| | | | dubbele wandcontactdoos |
| | | | bedrukker |
| | | | bel / gong |
| | | | aansluiting kookplaat (Perlux) |
| | | | verdeelinrichting |
| | | | aardmat |
| | | | aardingspunt |
| | | | buitenvoeter CV |
| | | | contactdoos 3 fasen |
| | | | aansluitpunt 3 fasen, geschakeld |

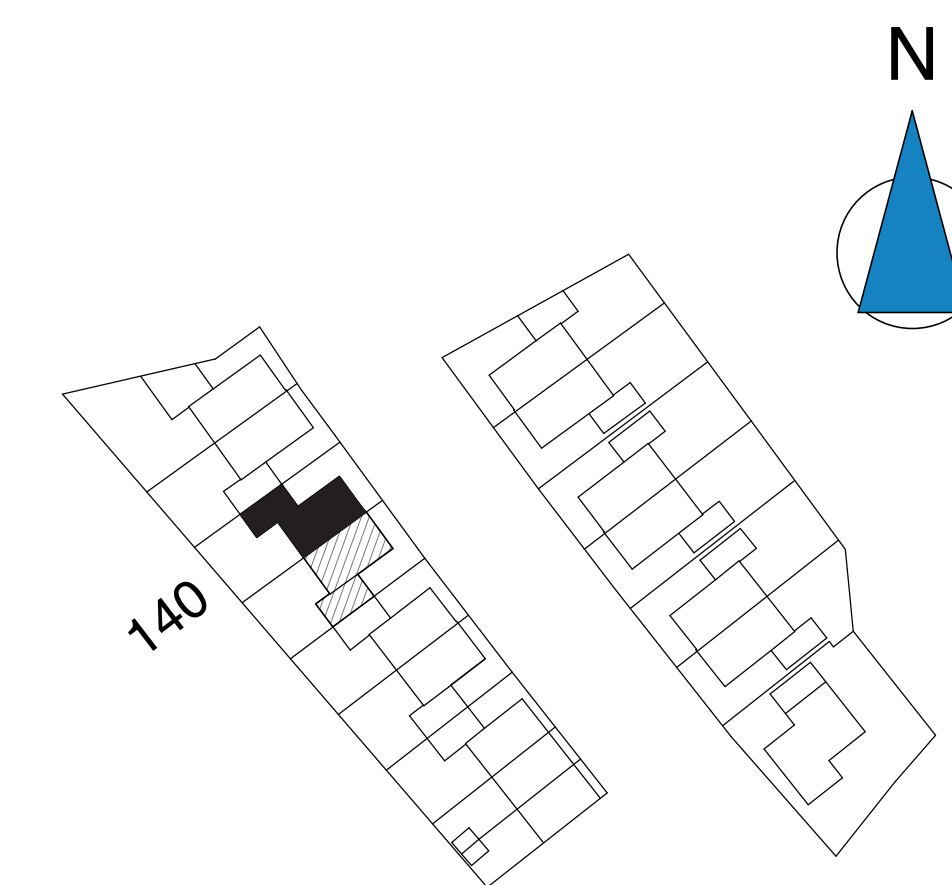

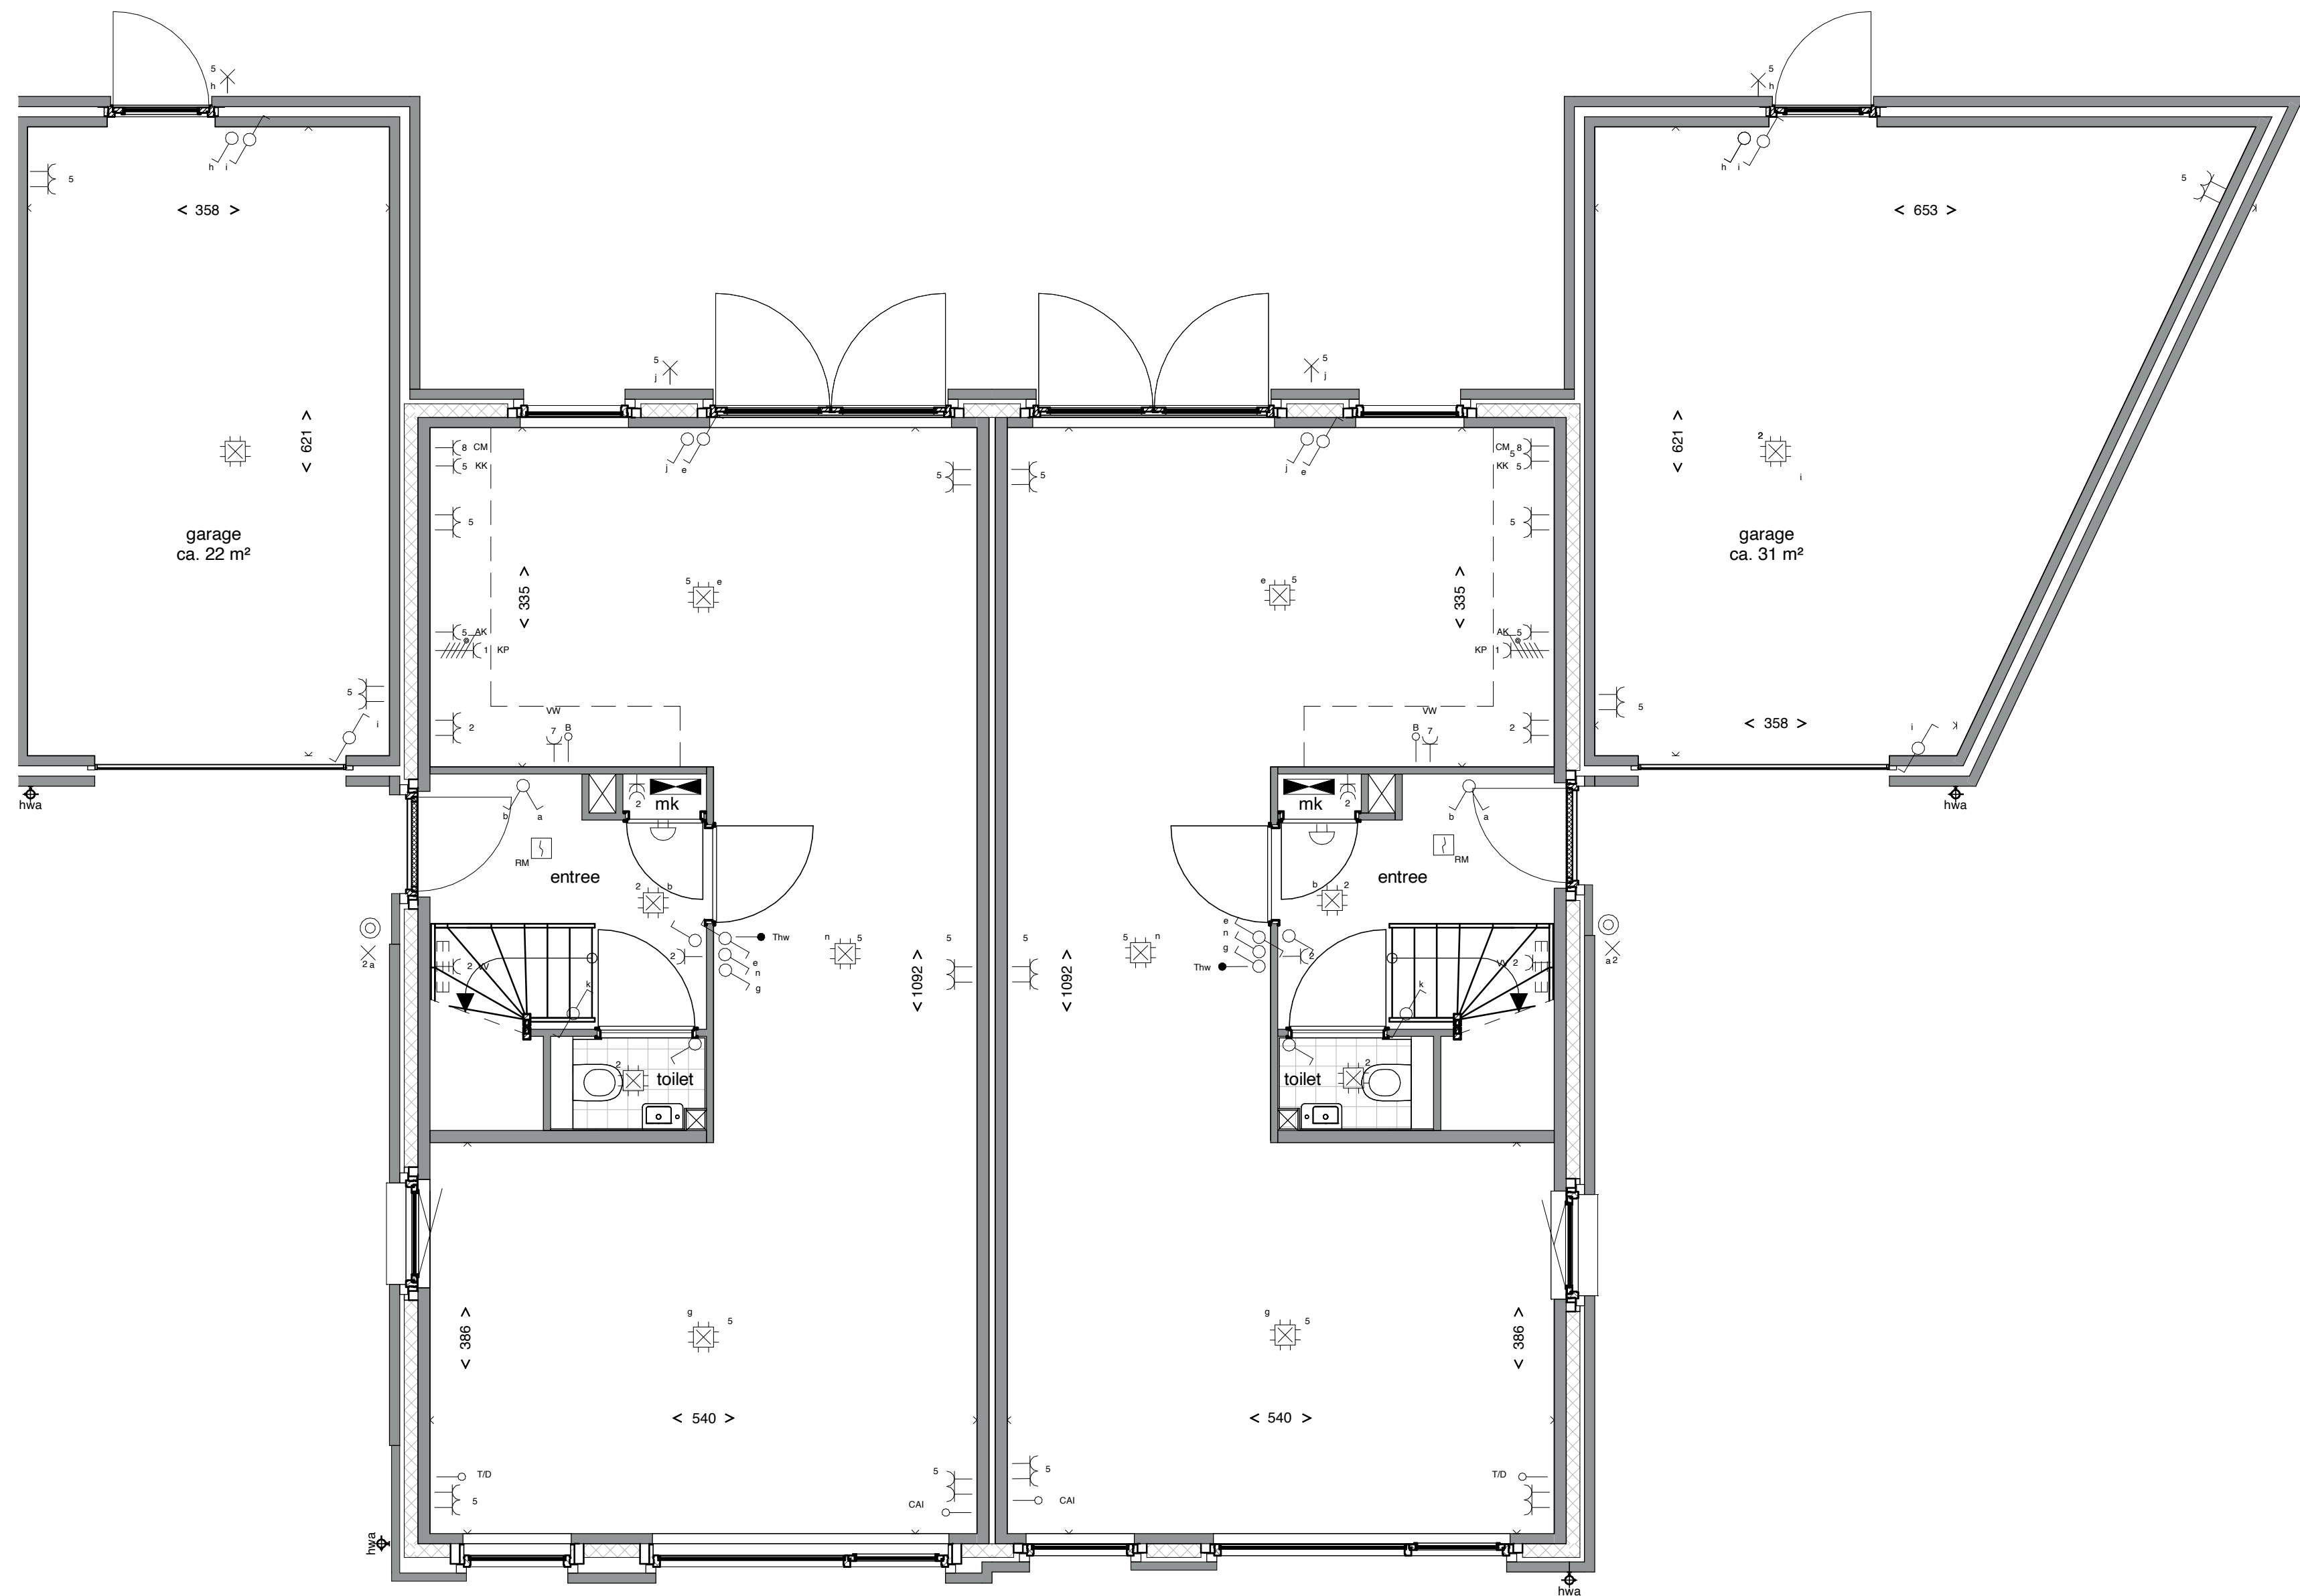

Bwnr: 141, Type C1

Bwnr: 142, Type C2


Begane grond



Bwnr: 141


Voorgevel

Bwnr: 142

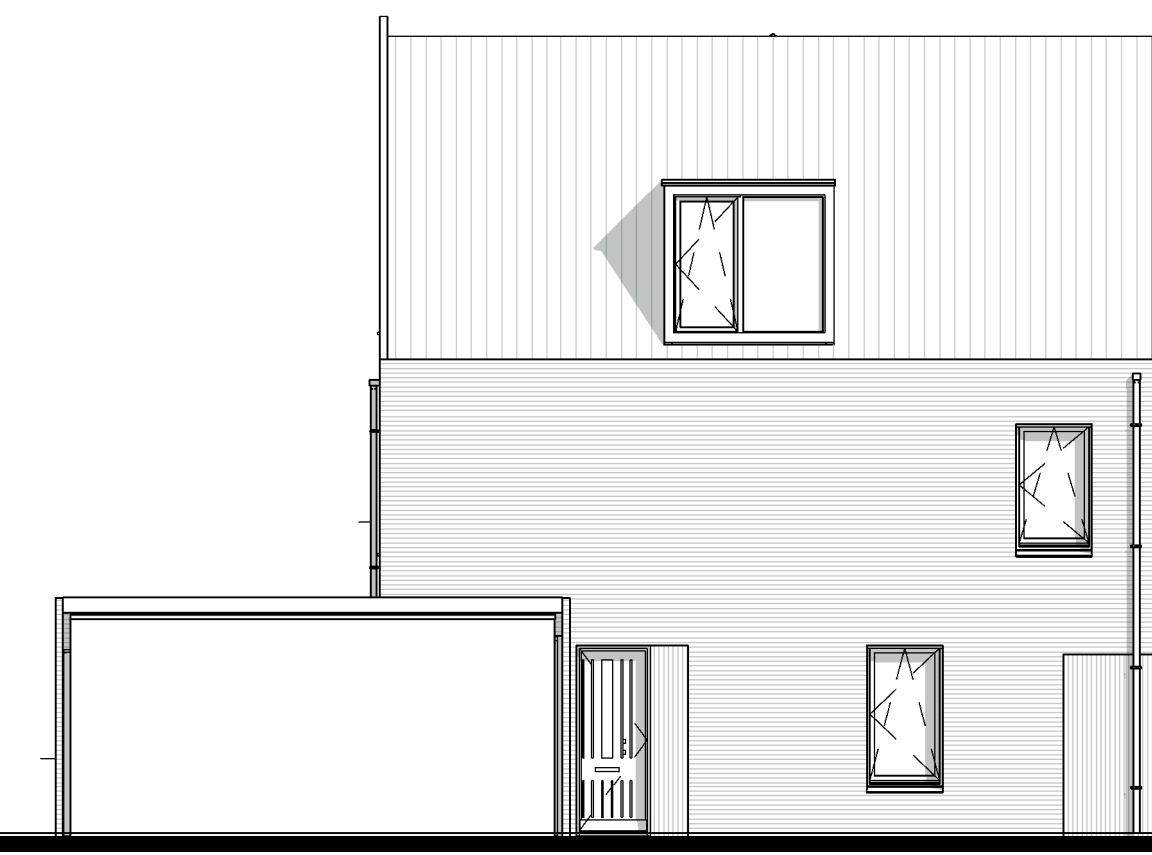

Bwnr: 141

Linker Zijgevel

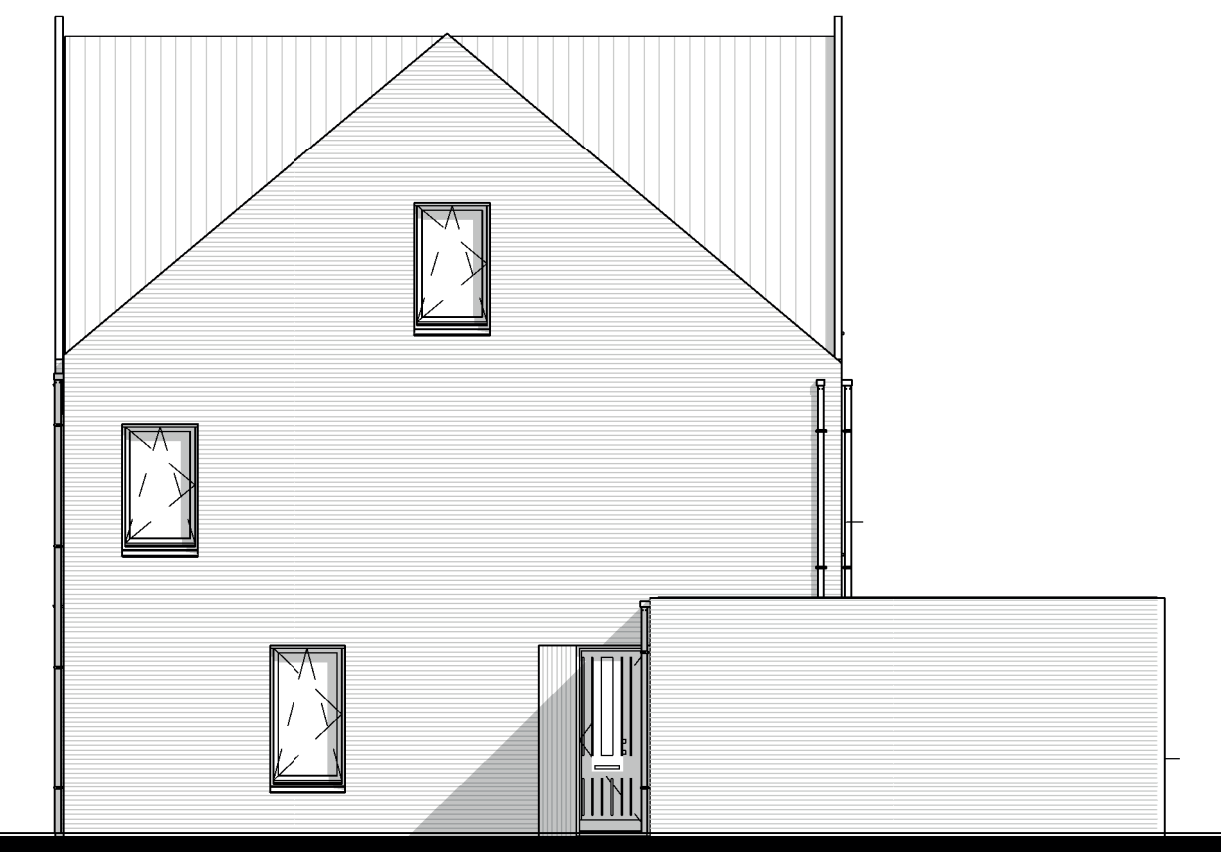

Bwnr: 142

Rechter Zijgevel



Bwnr: 142

Achtergevel


Bwnr: 141



Bwnr: 142

Bwnr: 141


Doorsnede C

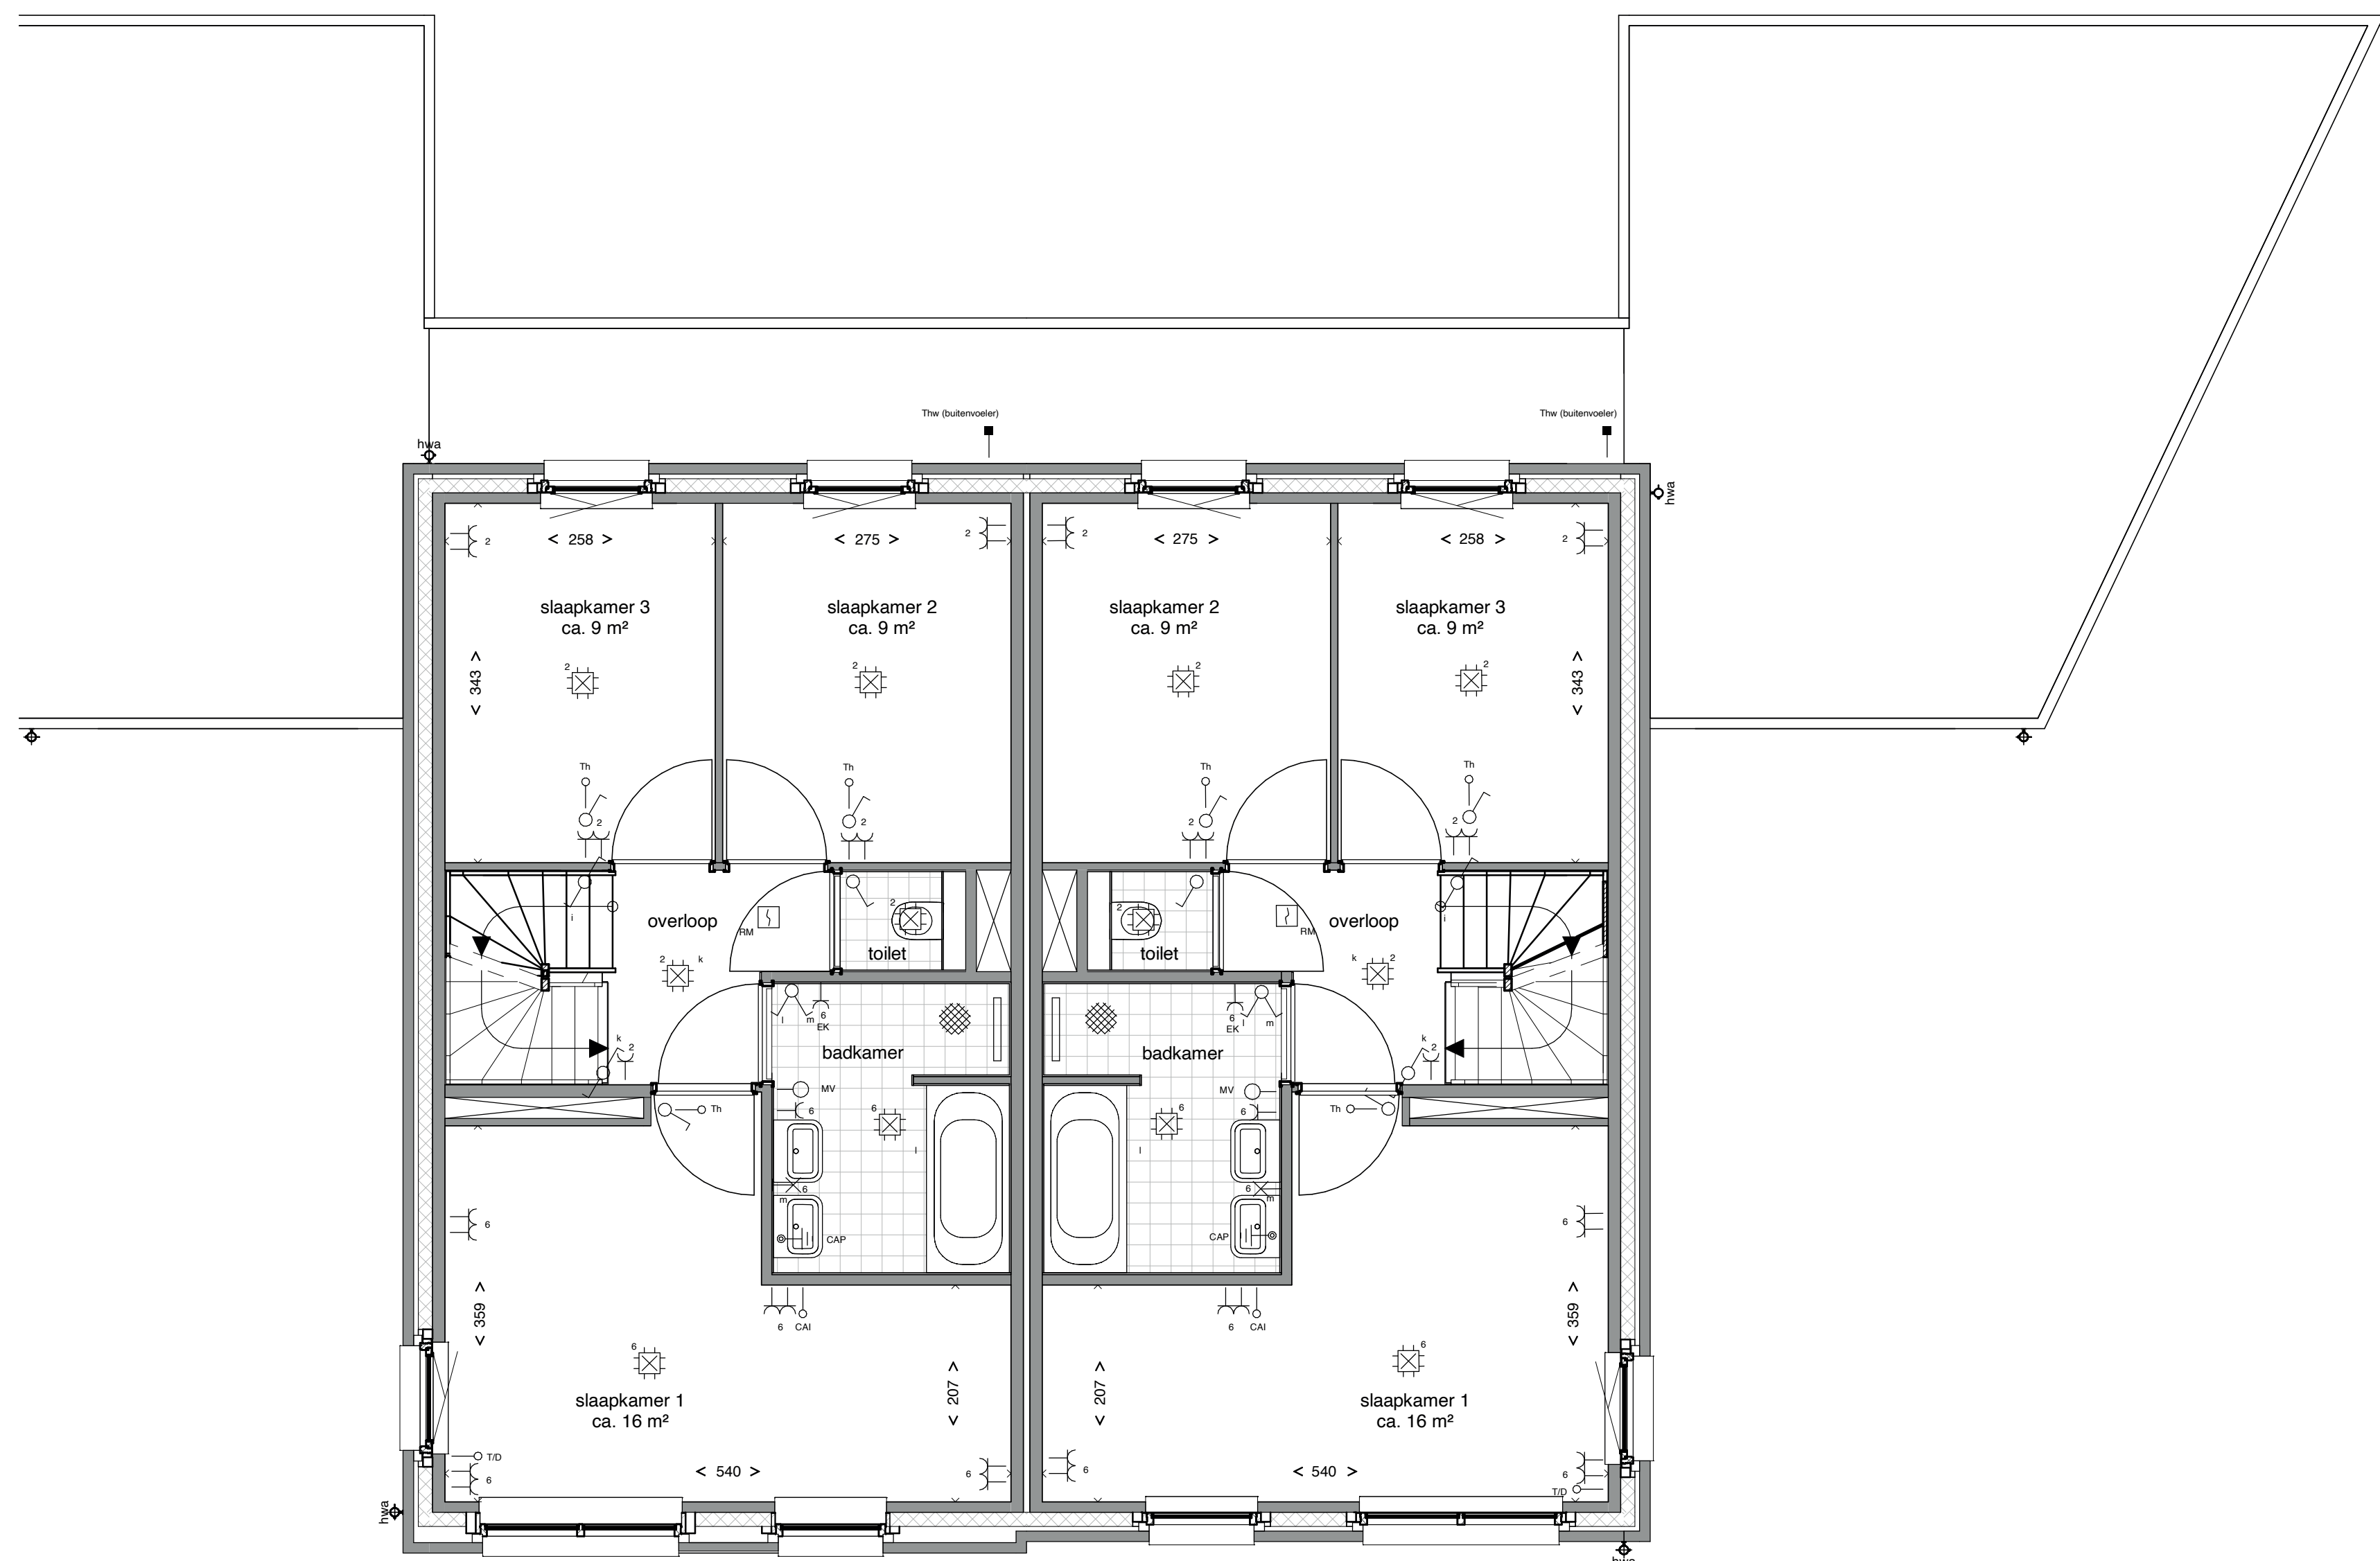

Bwnr: 141, Type C1

Bwnr: 142, Type C2

Eerste verdieping

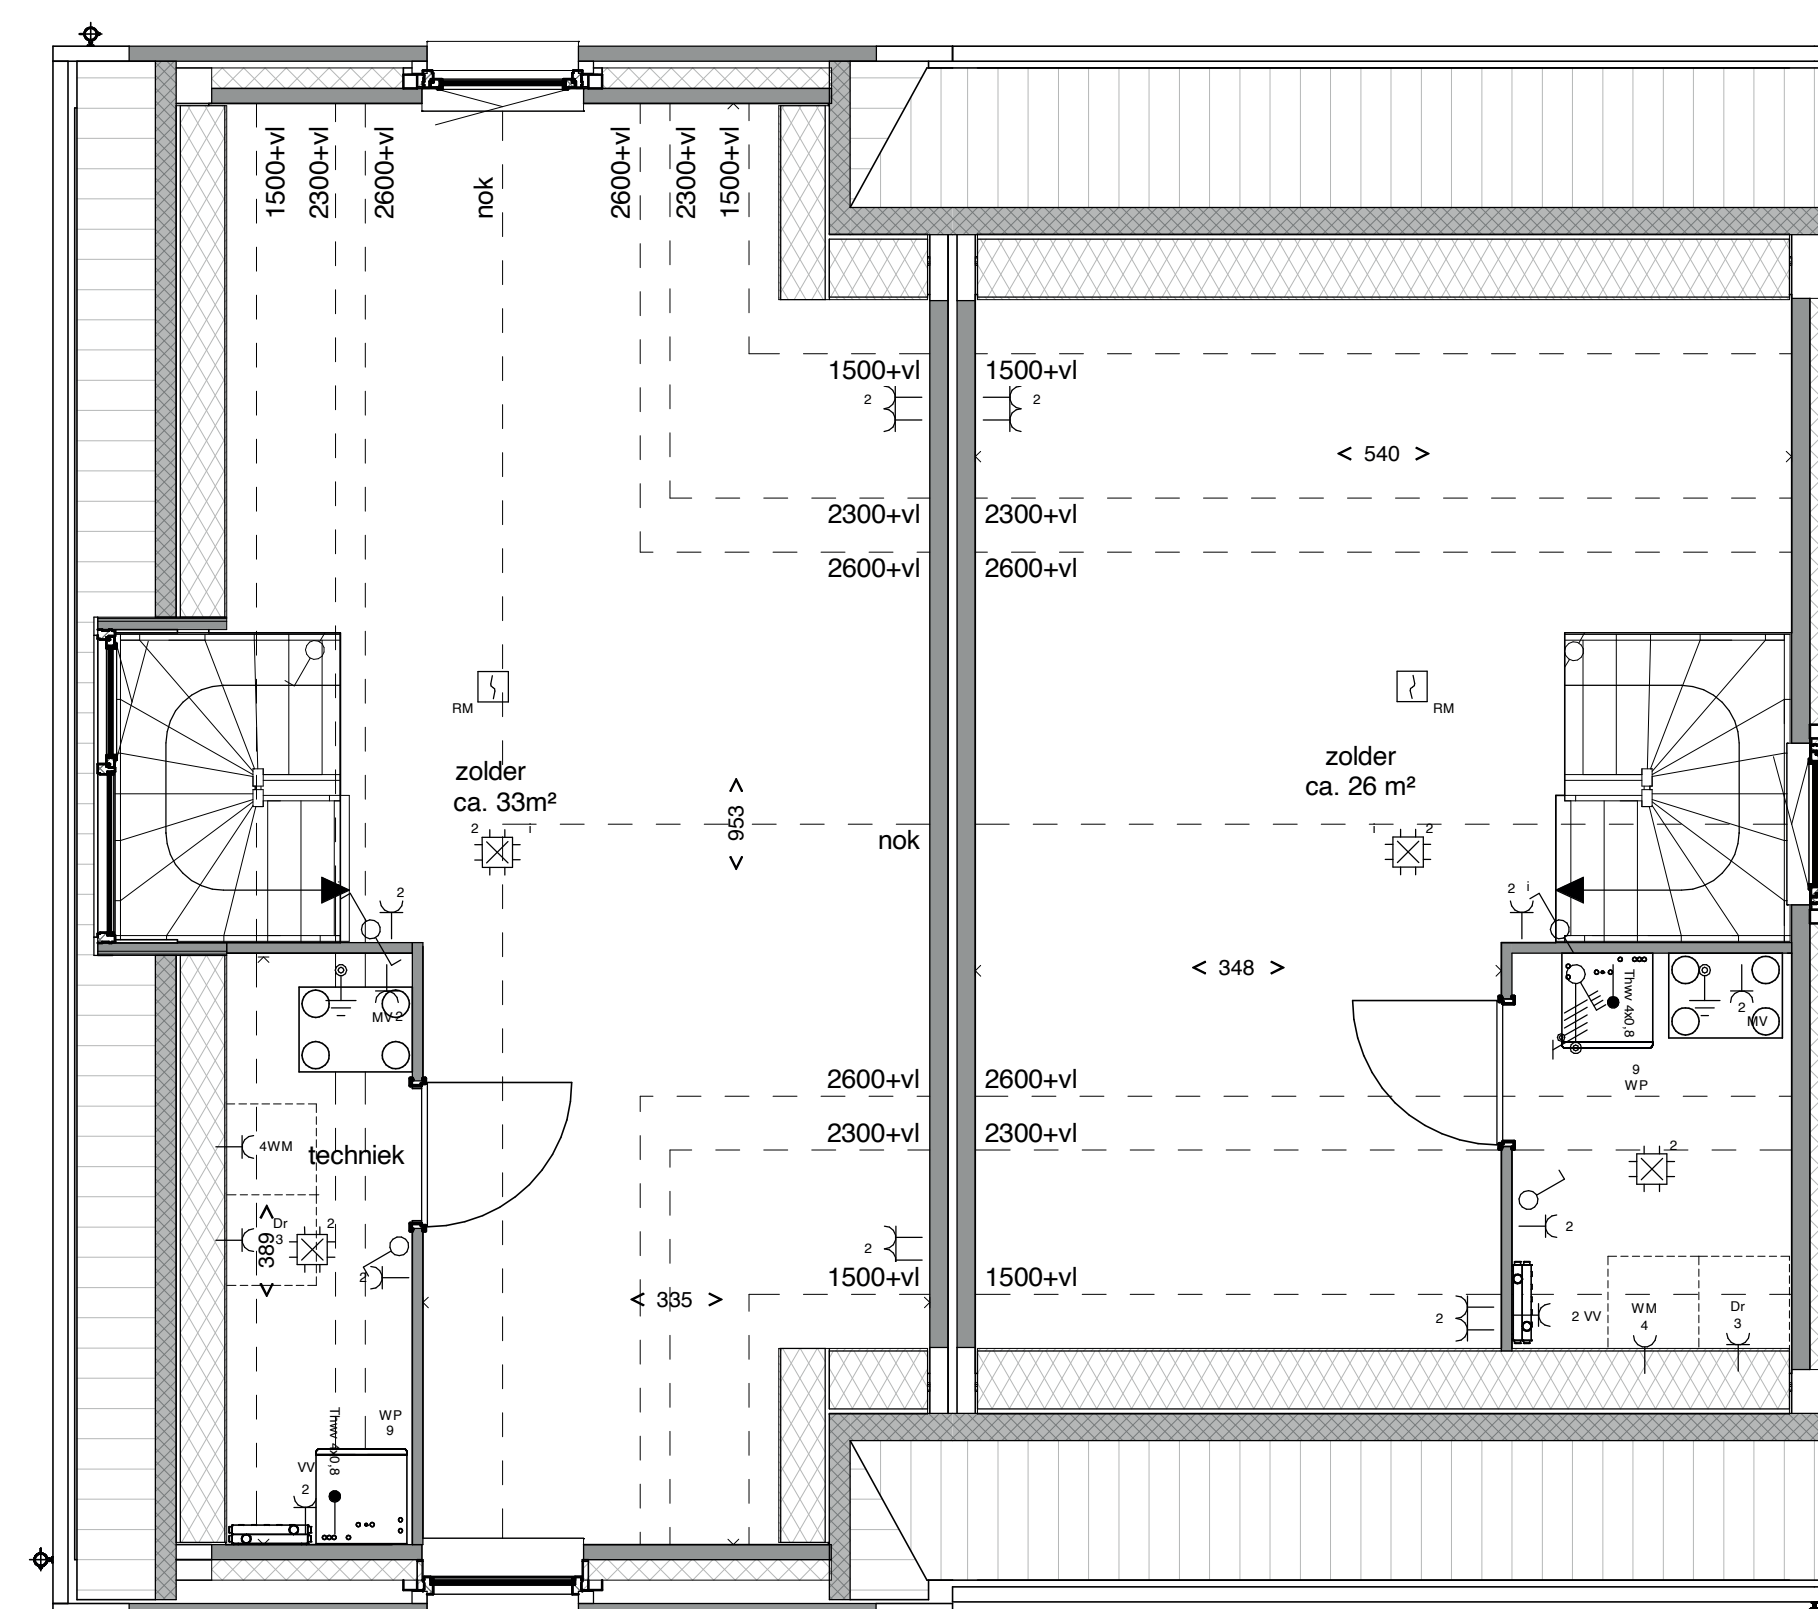


Bwnr: 141, Type C1


Bwnr: 142, Type C2

Tweede verdieping

RENVOOI

- warmtepomp
- WTW-unit
- opstelplaats
warmachine /
droger
- verdelers
vloerverwarming
- rookmelder
- enkeelpolige schakelaar
- schakelaar, serie
- schakelaar, wissel
- plafondcontactdoos aansluiting/ centraaldoos
- lichtpunt aansluiting
- buitenwandcontactdoos aansluiting
- aansluitpunt bedraad
- aansluitpunt onbedraad
- aansluitpunt thermostaat
- telefoon
- centrale antenne installatie
- enkele wandcontactdoos
- dubbele wandcontactdoos
- dubbele wandcontactdoos
- bedrukker
- bel / gong
- aansluiting kookplaat (Perlux)
- verdelersinrichting
- aardmat
- aardingspunt
- buitenvoeter CV
- contactdoos 3 fasen
- aansluitpunt 3 fasen, geschakeld

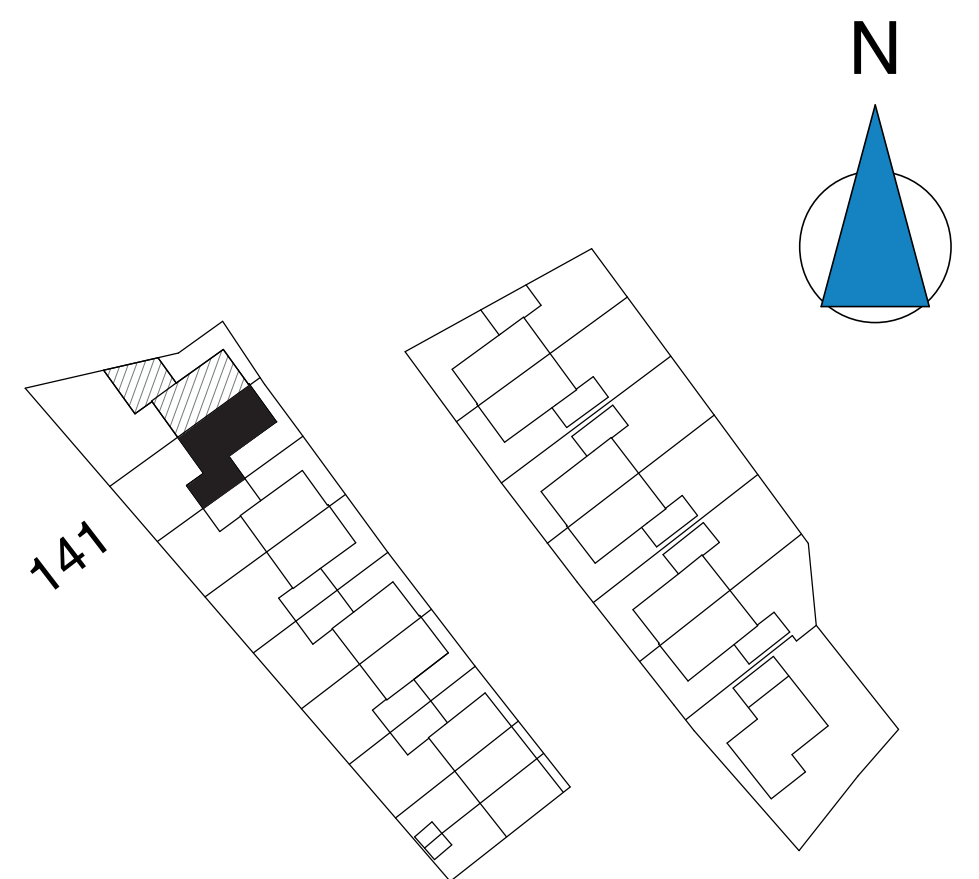


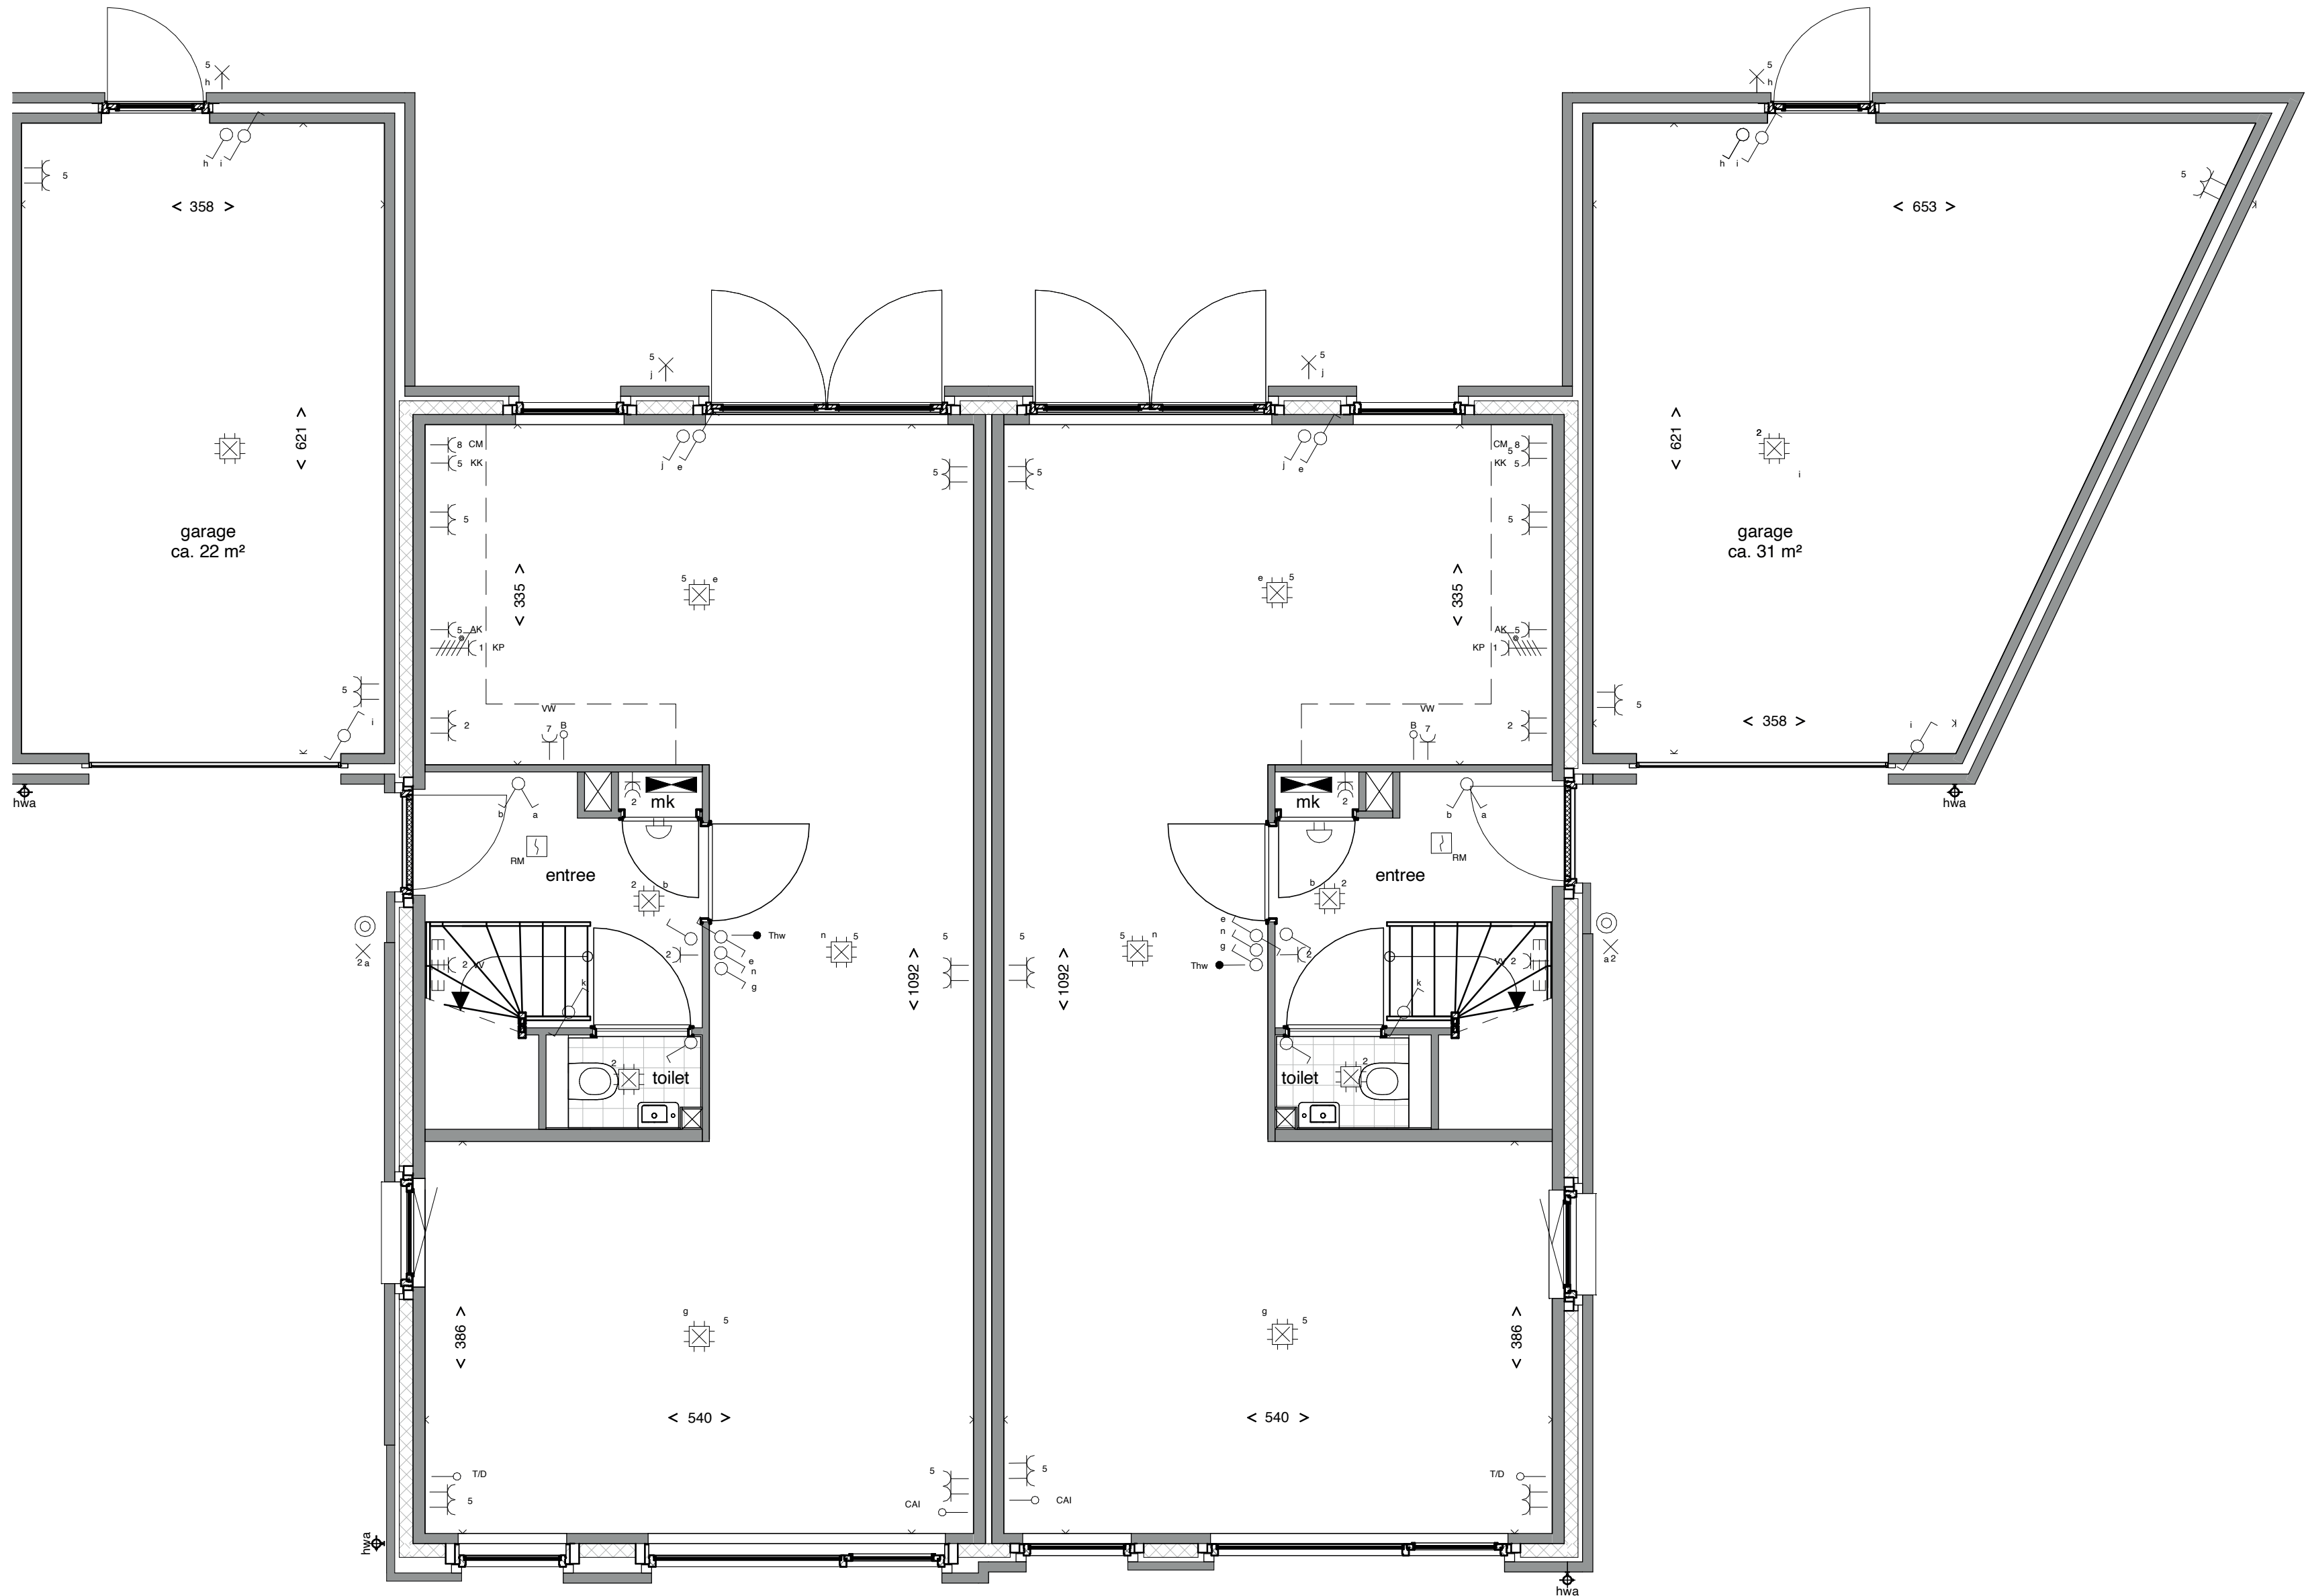

Bwnr: 141, Type C1

Bwnr: 142, Type C2

Begane grond

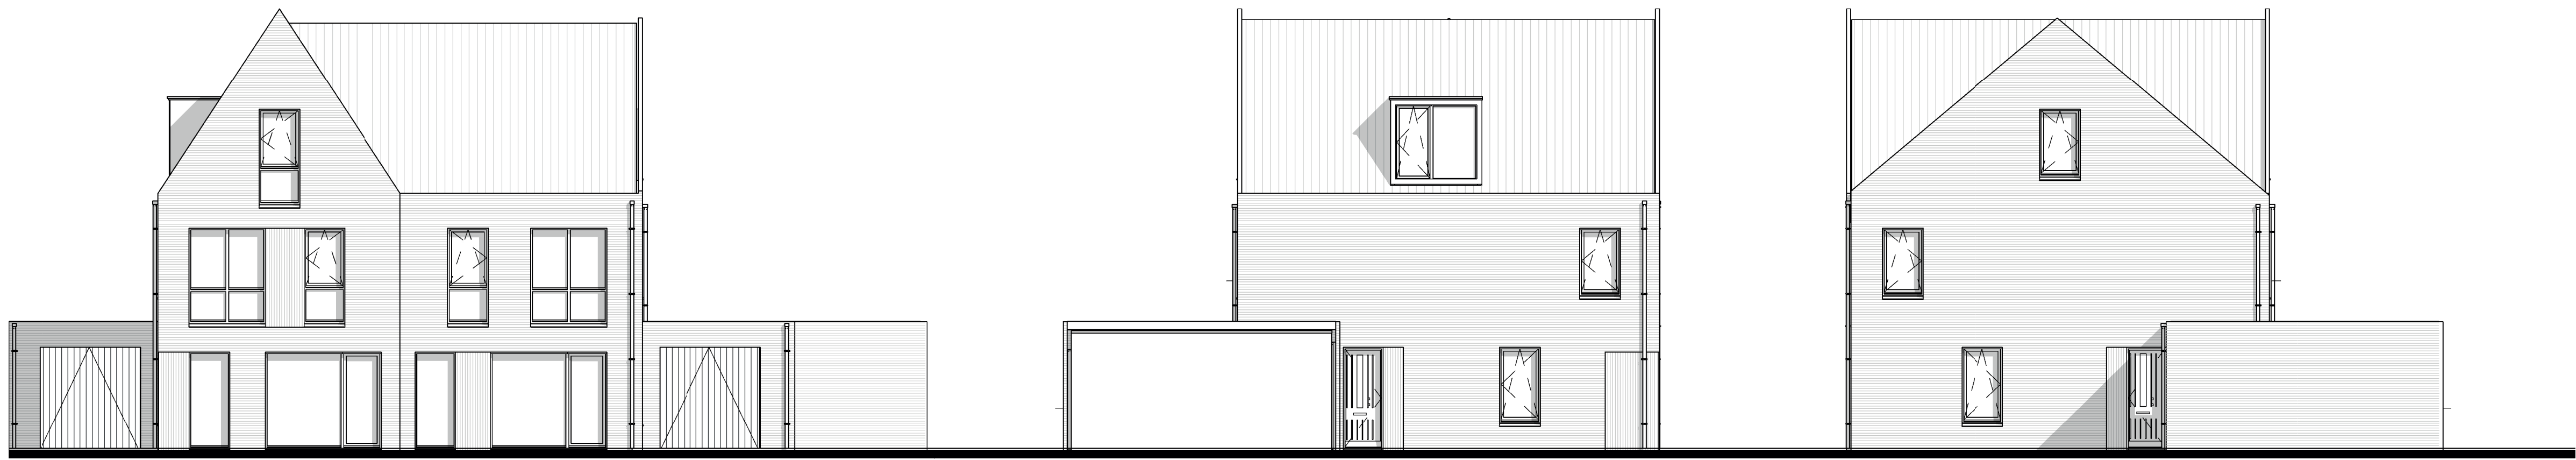

Bwnr: 141

Bwnr: 142

Bwnr: 141

Bwnr: 142

Voorgevel

Linker Zijgevel

Rechter Zijgevel



Bwnr: 142

Bwnr: 141


Achtergevel



Bwnr: 142

Bwnr: 141


Doorsnede C

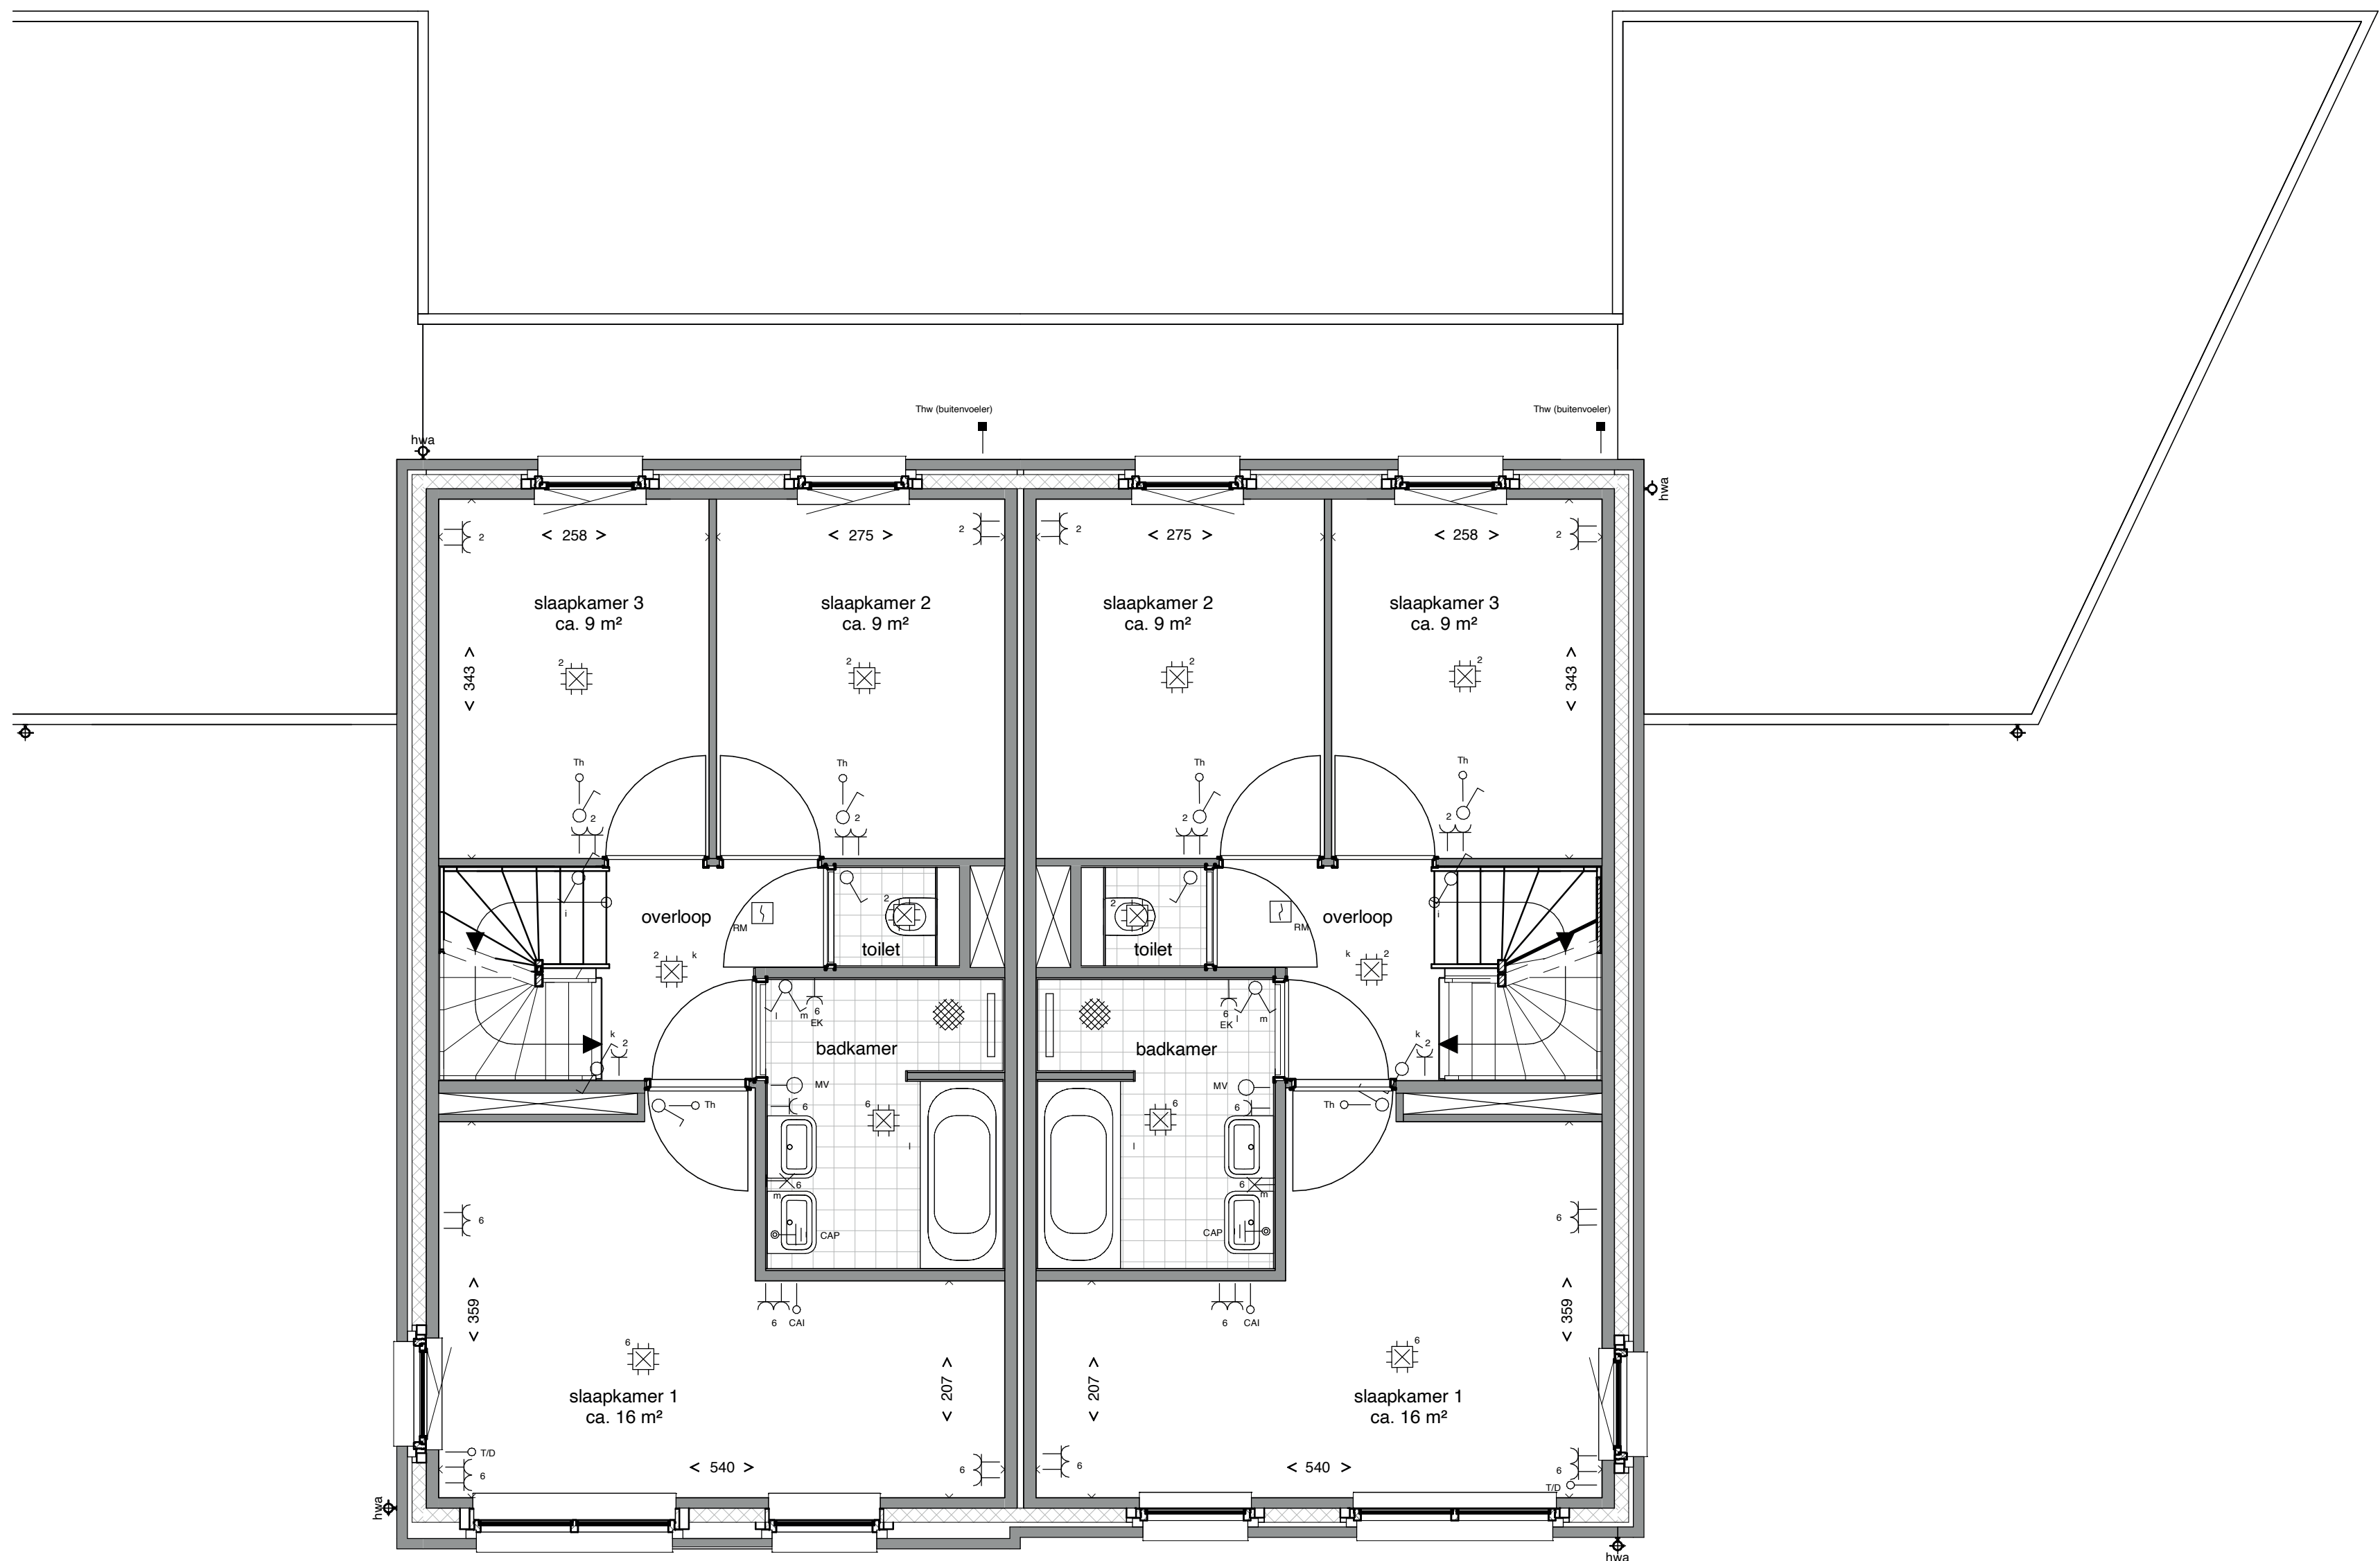

Bwnr: 141, Type C1

Bwnr: 142, Type C2

Eerste verdieping

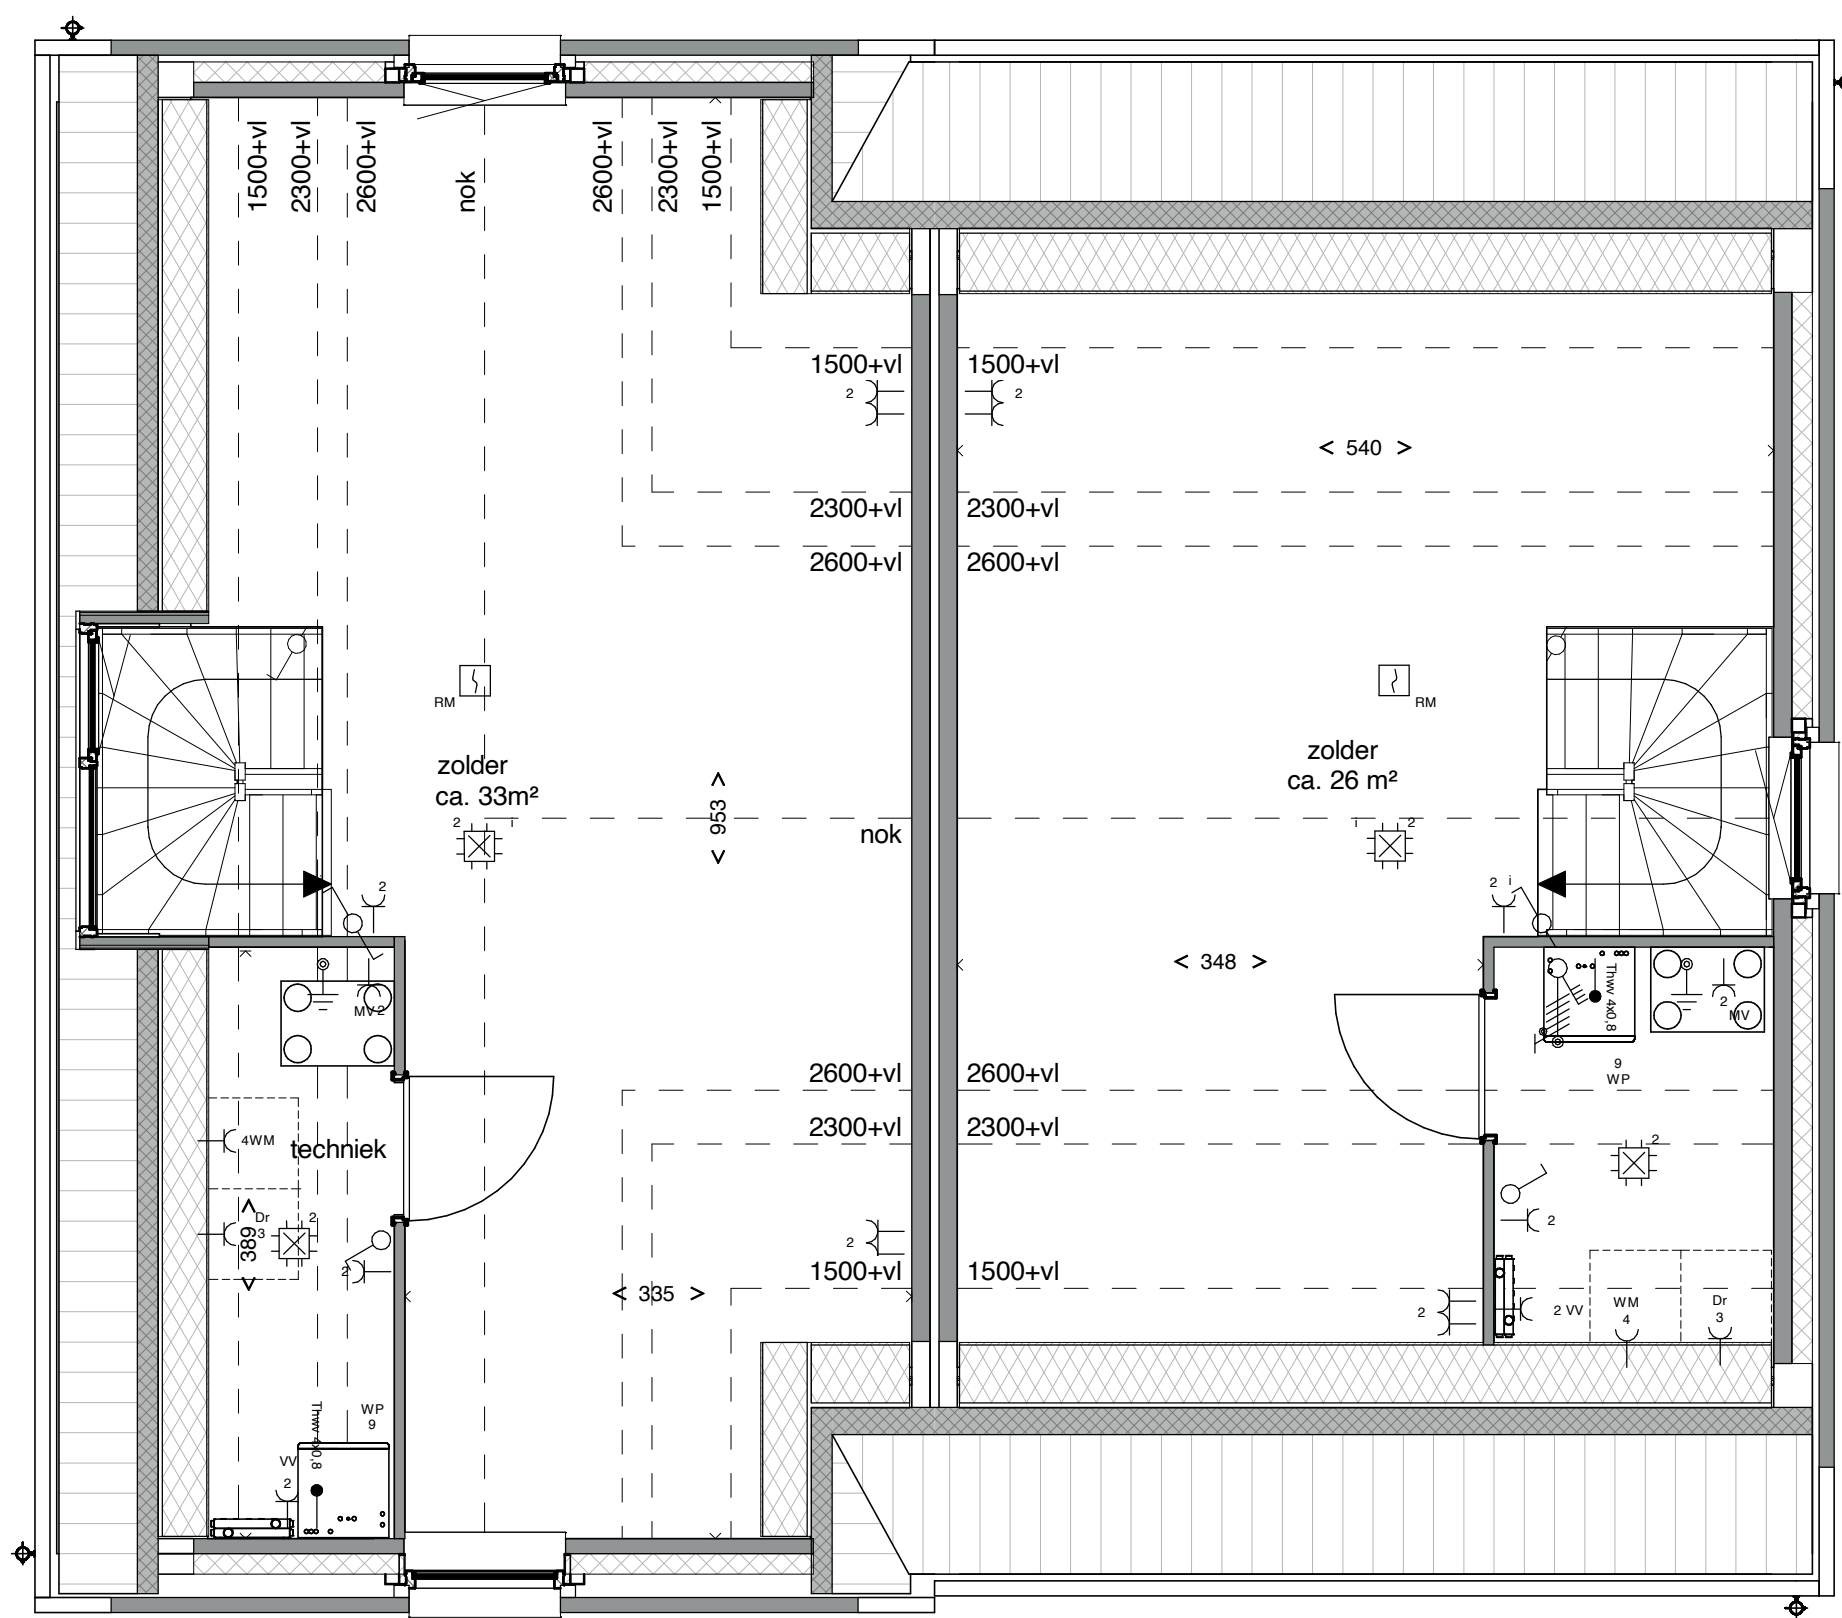


Bwnr: 141, Type C1

Bwnr: 142, Type C2


Tweede verdieping

RENVOOI

- warmtepomp
- WTW-unit
- opstelplaats
warmachine /
droger
- verdelers
vloerverwarming
- rookmelder
- enkeelpolige schakelaar
- schakelaar, serie
- schakelaar, wissel
- plafondcontactdoos aansluiting/ centraaldoos
- lichtpunt aansluiting
- buitenwandcontactdoos aansluiting
- aansluitpunt bedraad
- aansluitpunt onbedraad
- aansluitpunt thermostaat
- telefoon
- centrale antenne installatie
- enkele wandcontactdoos
- dubbele wandcontactdoos
- dubbele wandcontactdoos
- bedrukker
- bel / gong
- aansluiting kookplaat (Perlux)
- verdelersinrichting
- aardmat
- aardingspunt
- buitenvoeter CV
- contactdoos 3 fasen
- aansluitpunt 3 fasen, geschakeld

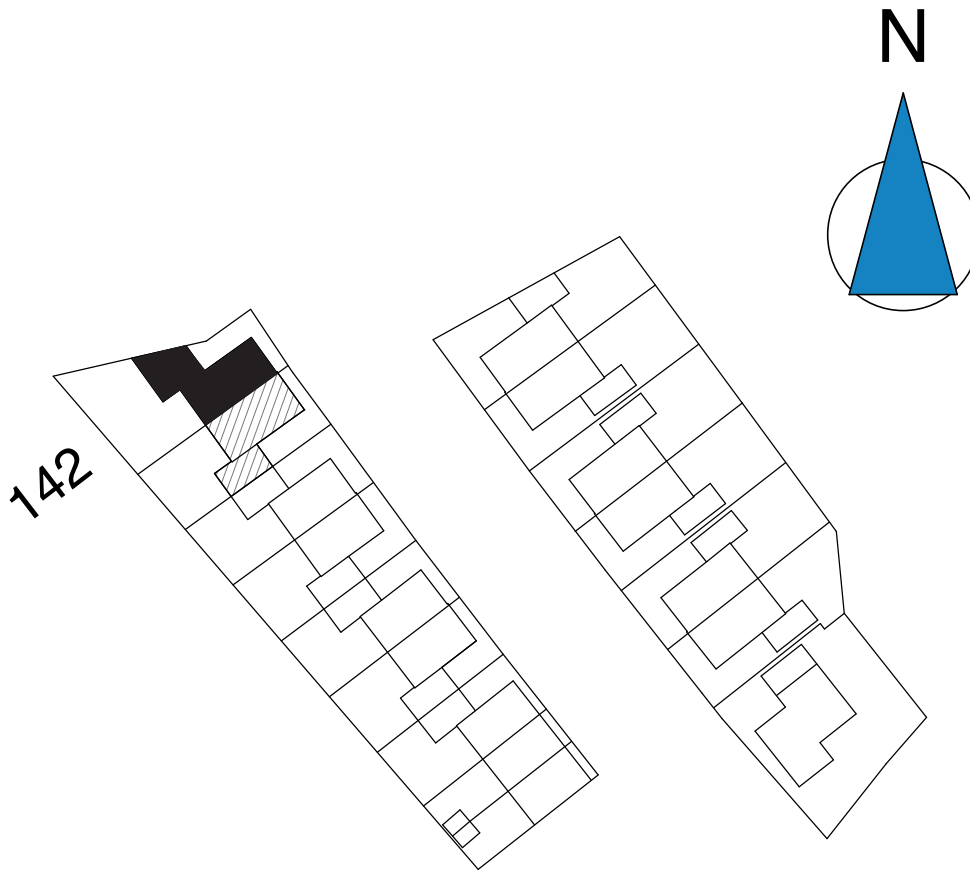


142

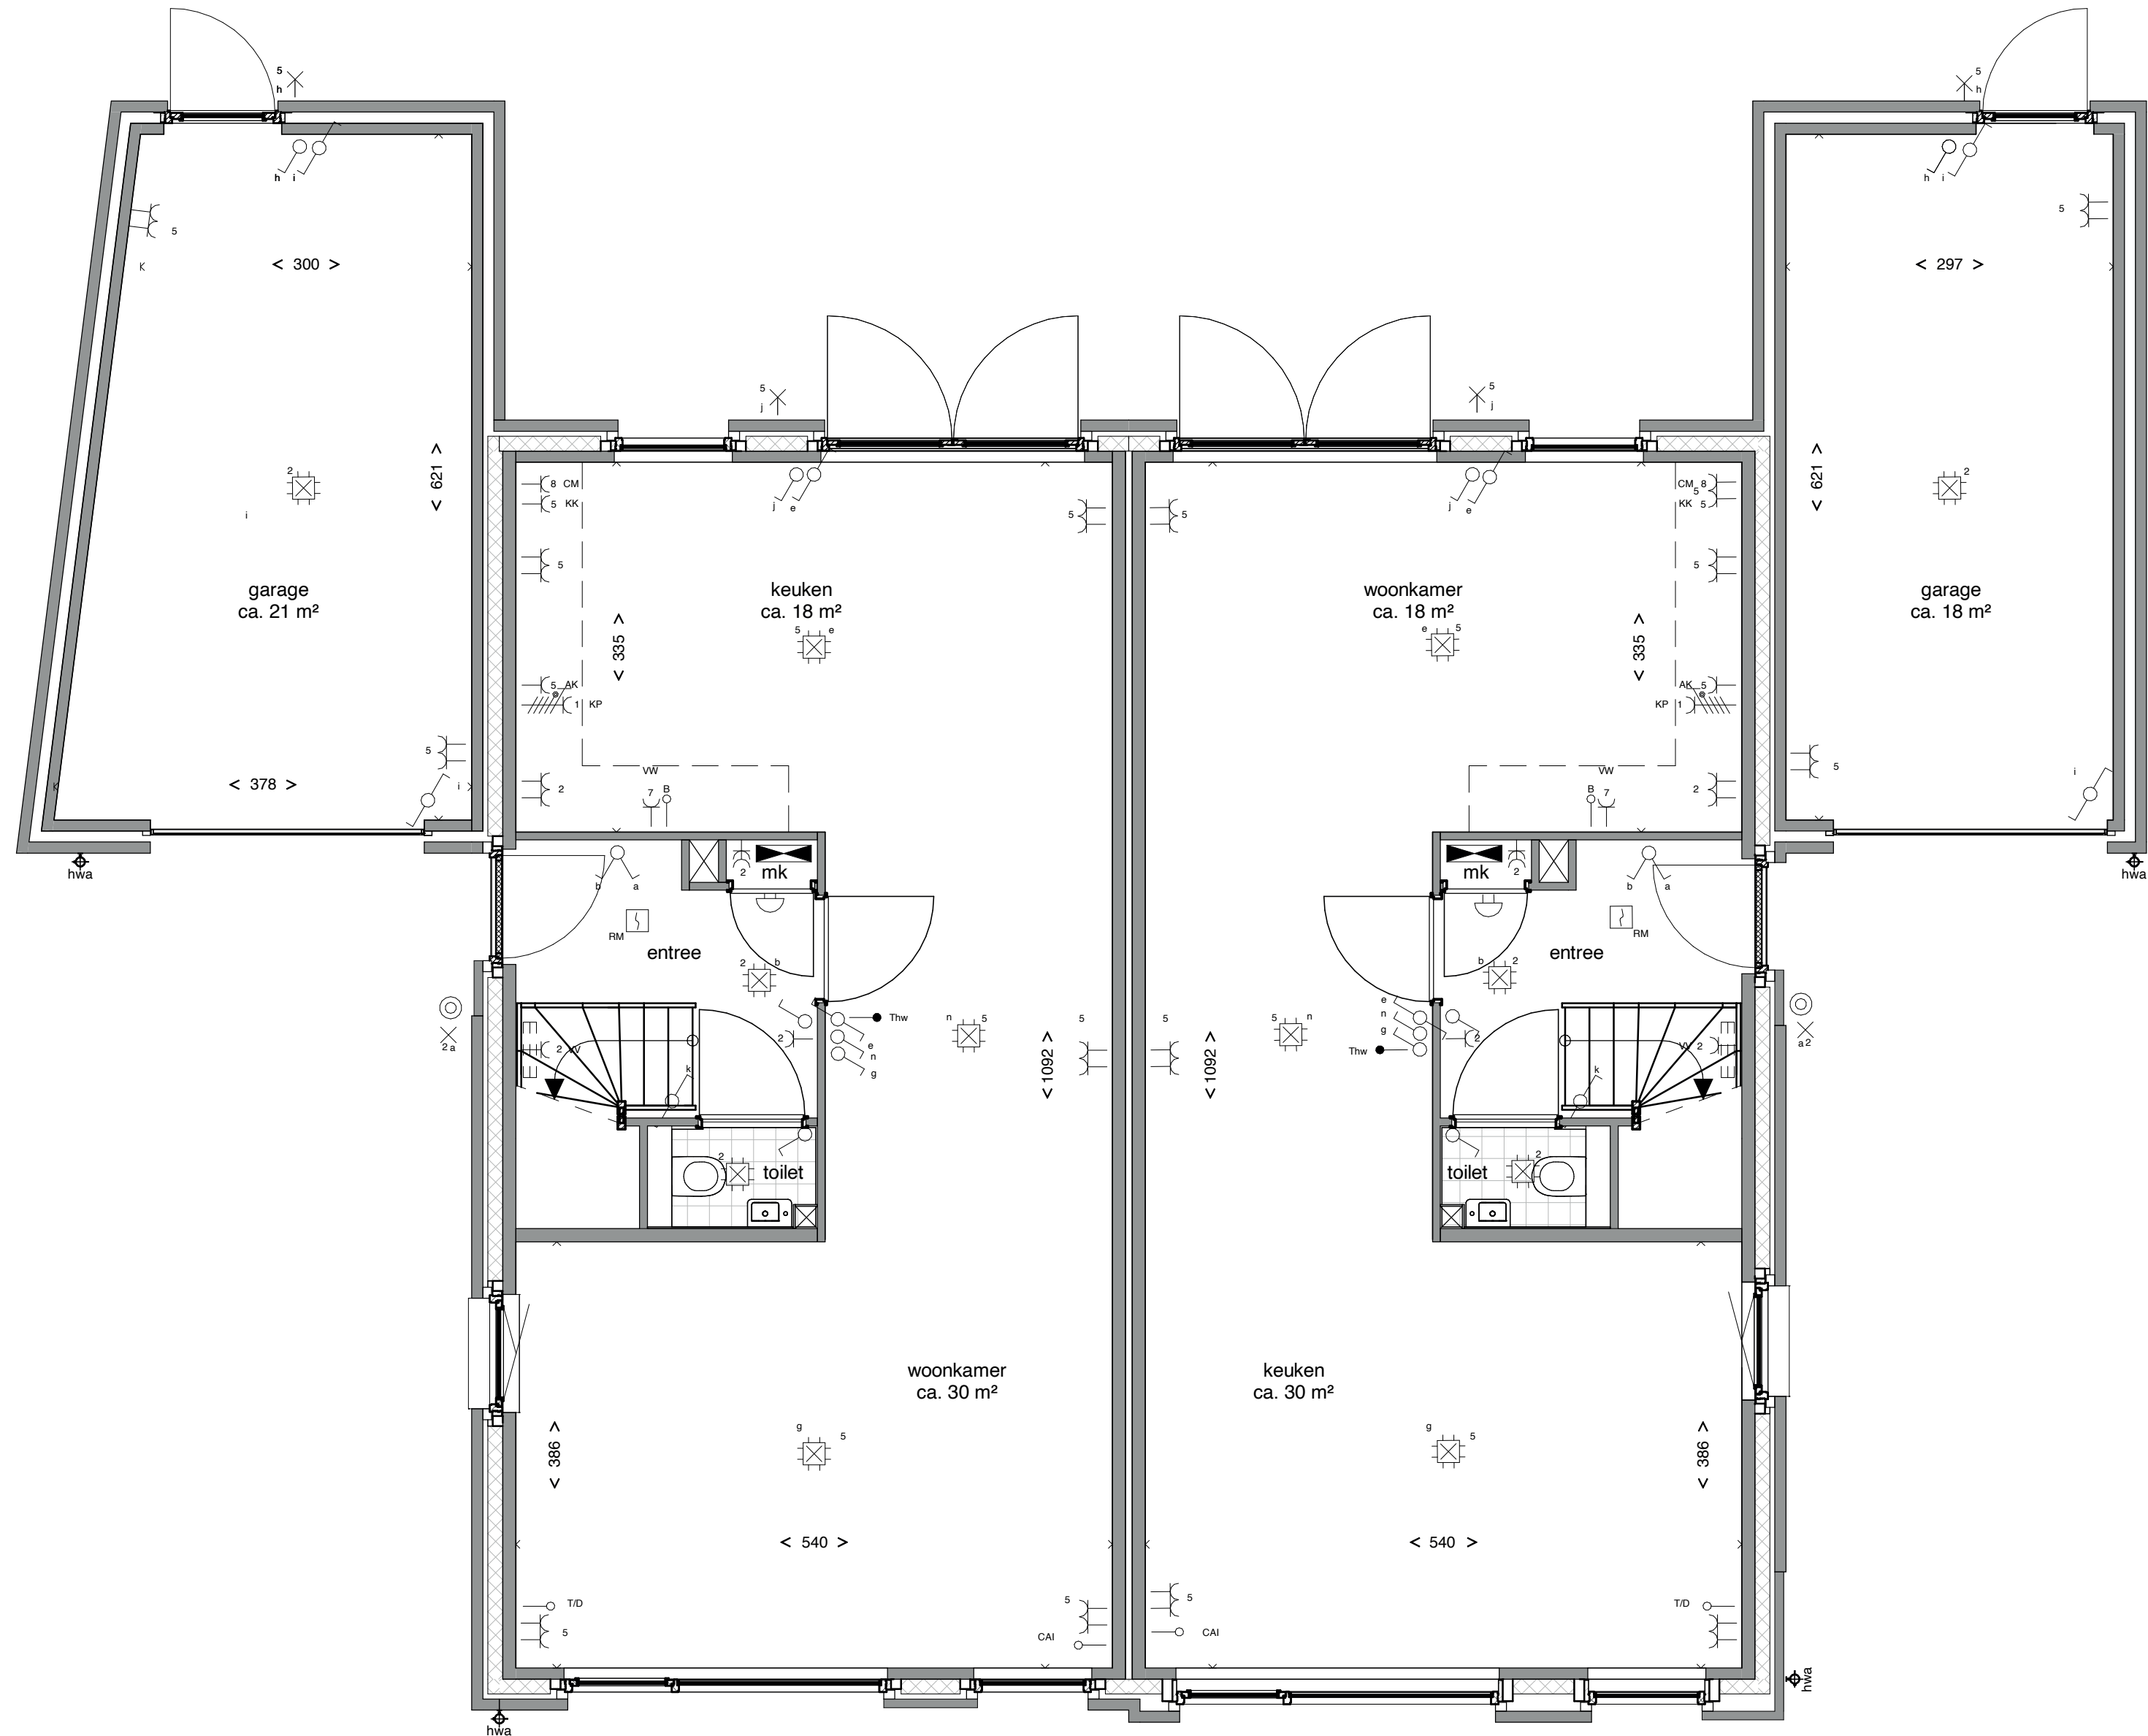

Bwnr: 143, Type C1

Bwnr: 144, Type C2

Begane grond

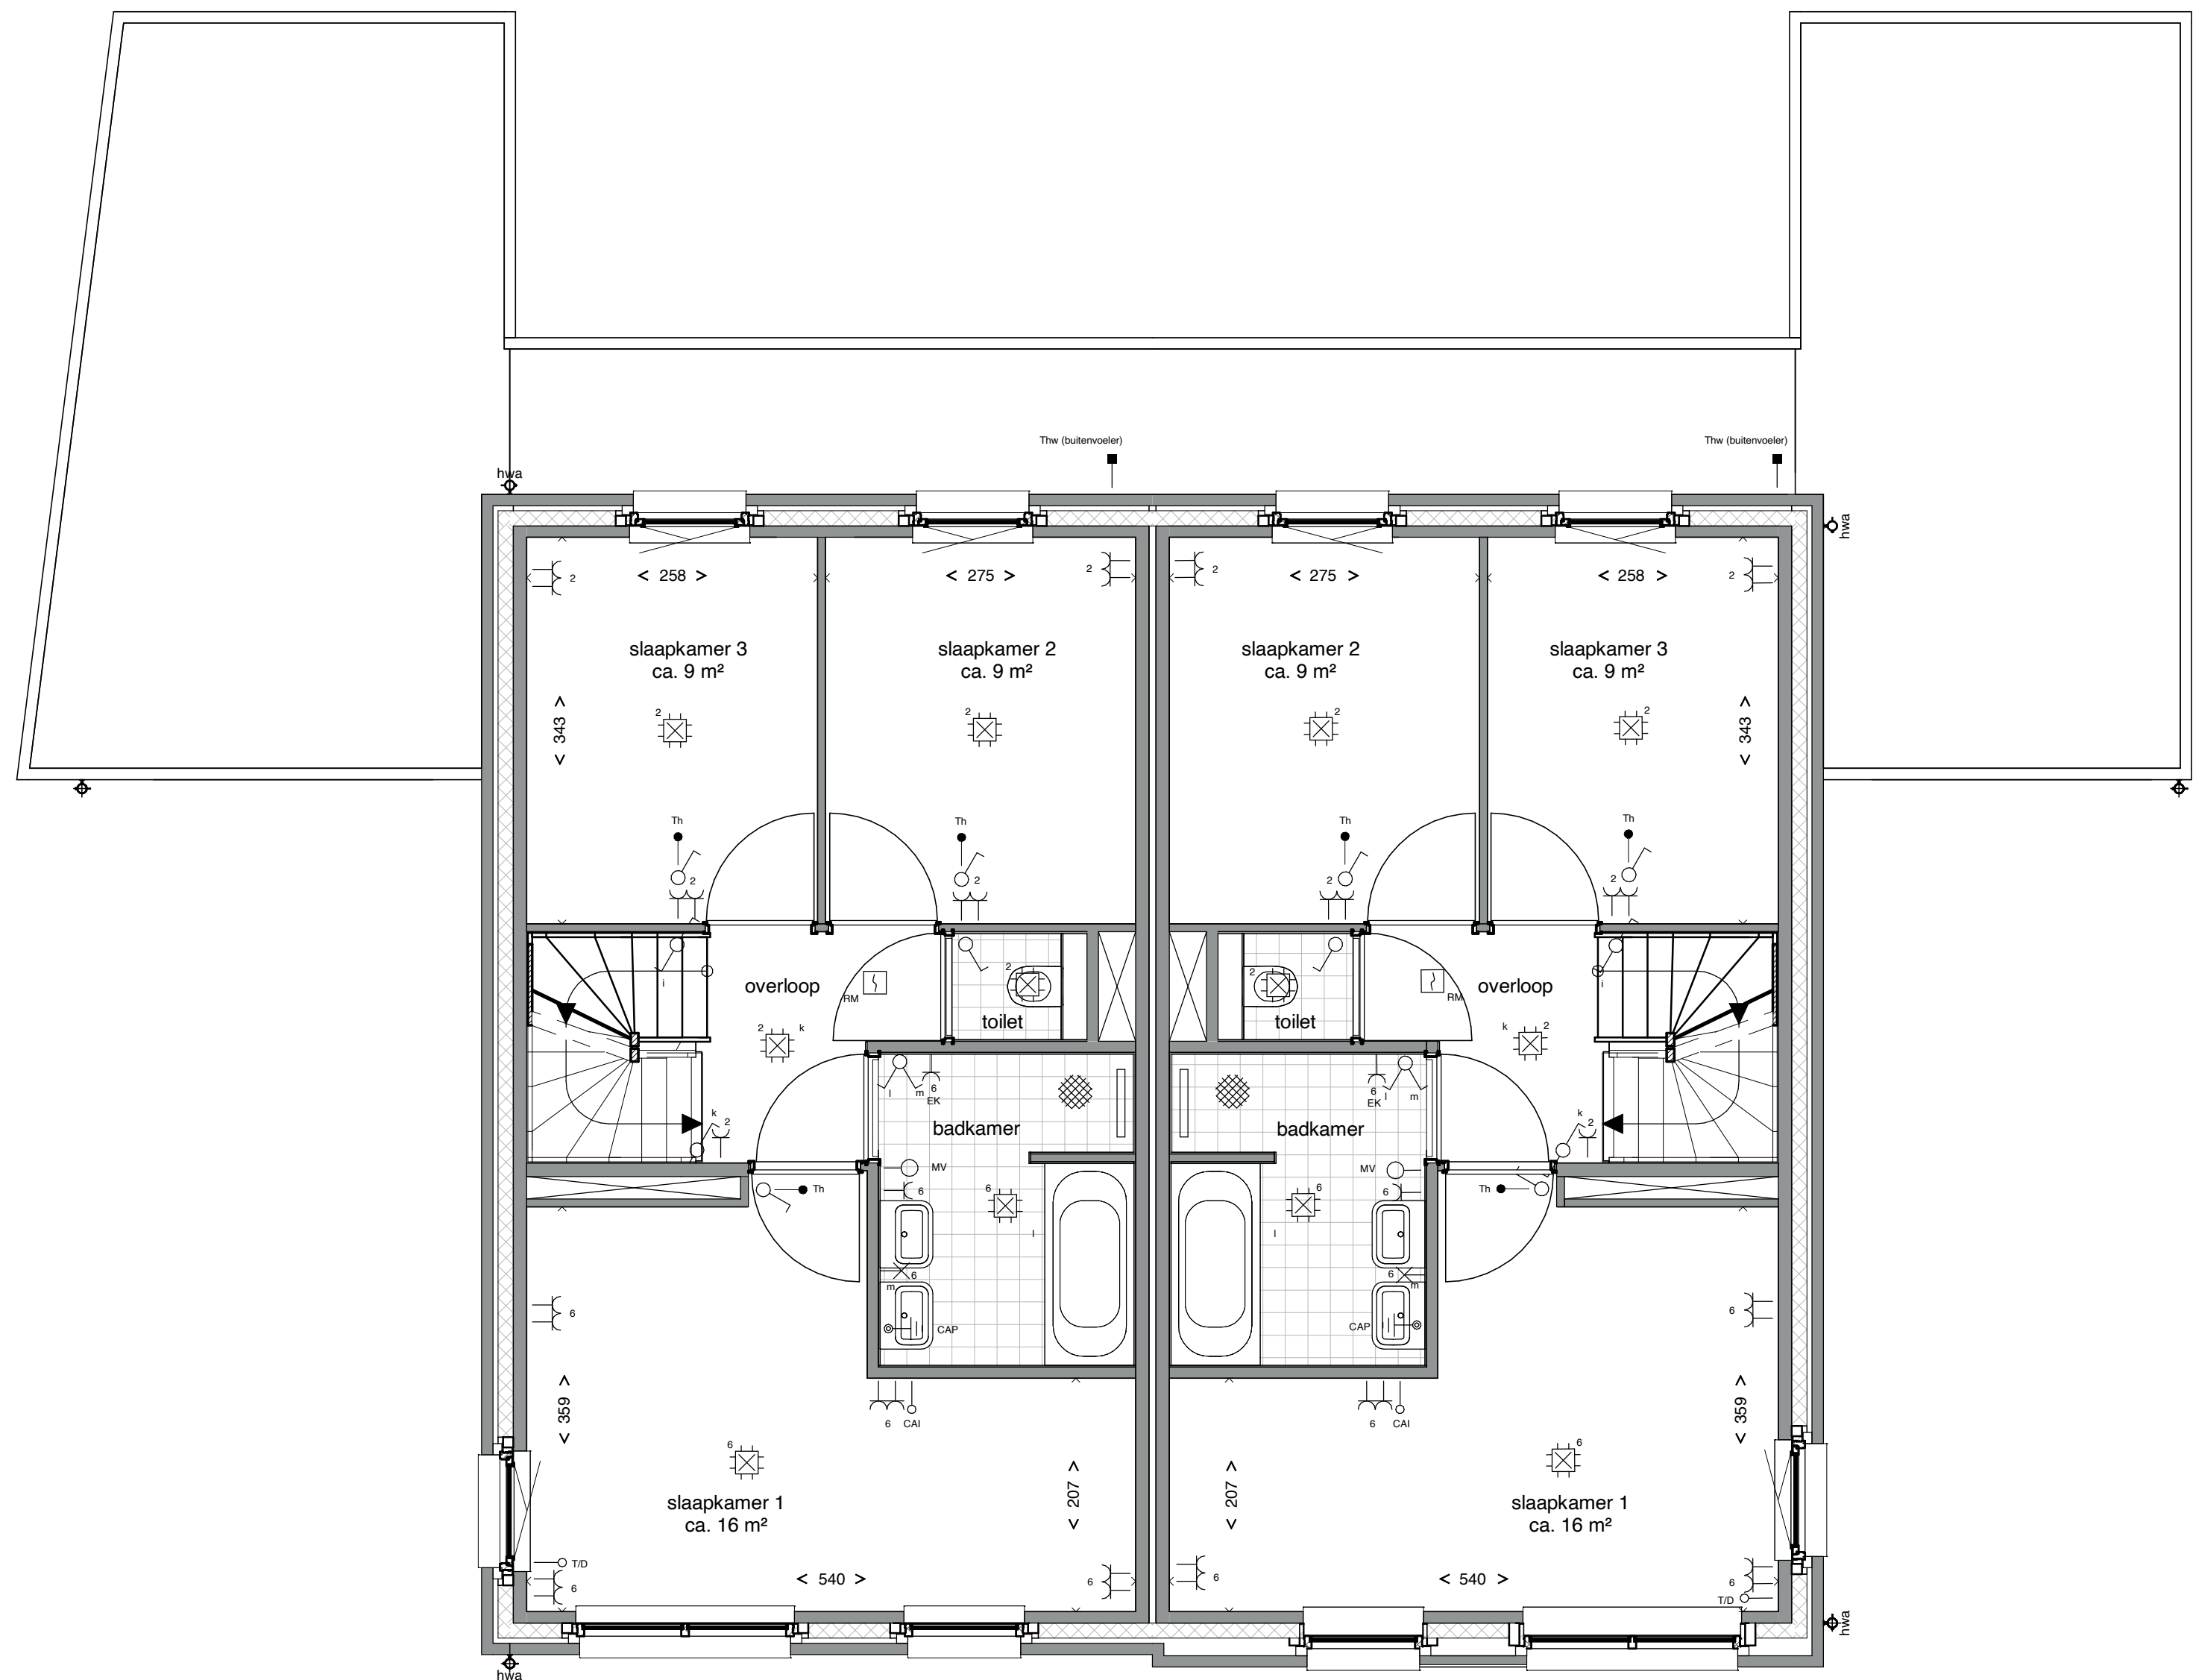

Bwnr: 143, Type C1

Bwnr: 144, Type C2

Eerste verdieping




Voorgevel

Linker Zijgevel


Rechter Zijgevel



Achtergevel

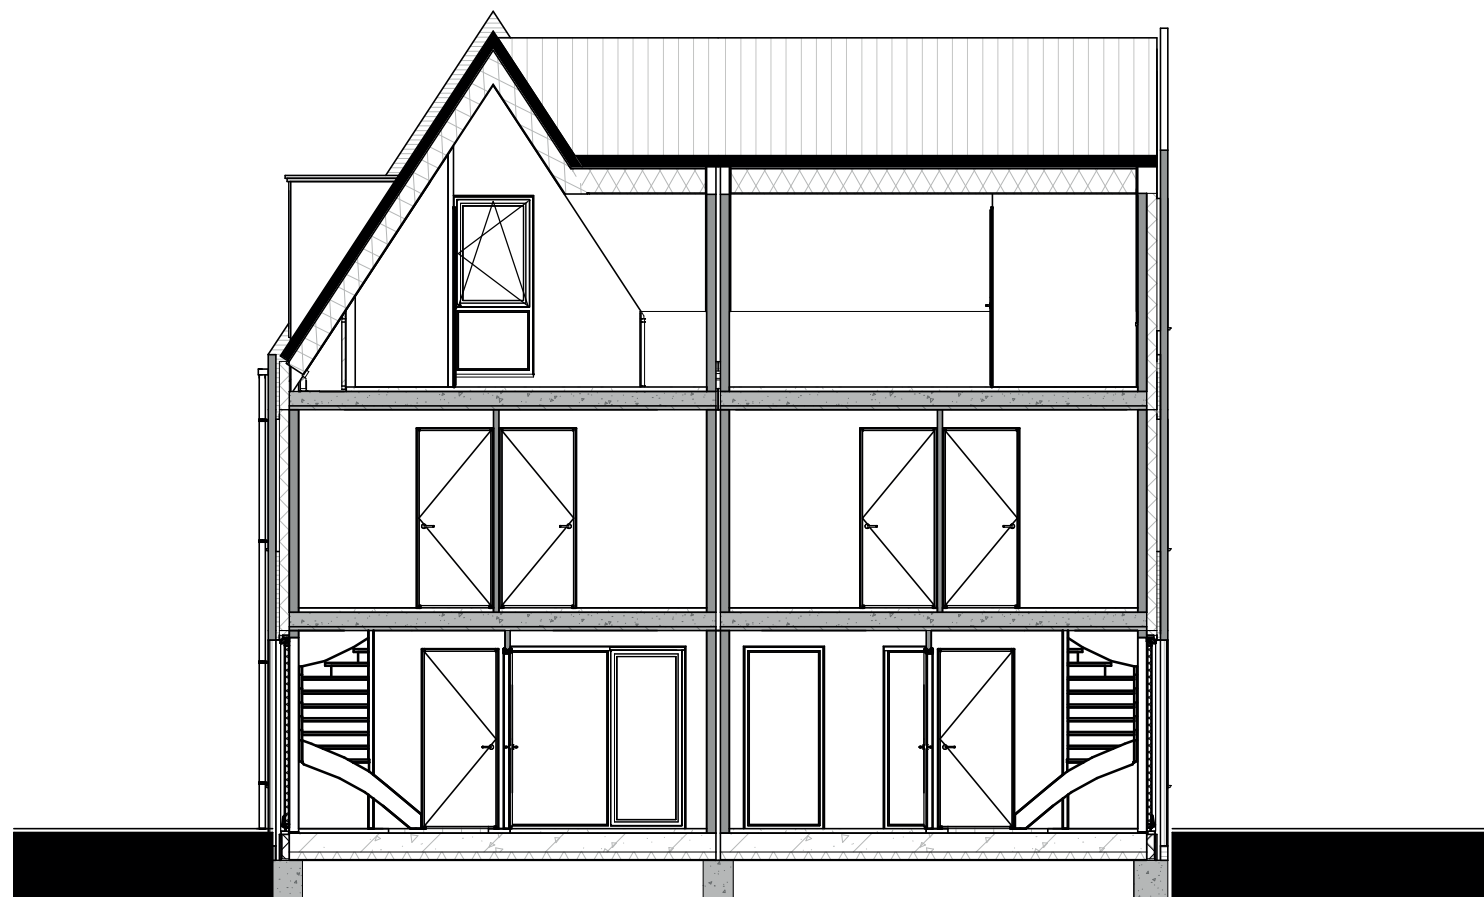

Doorsnede C

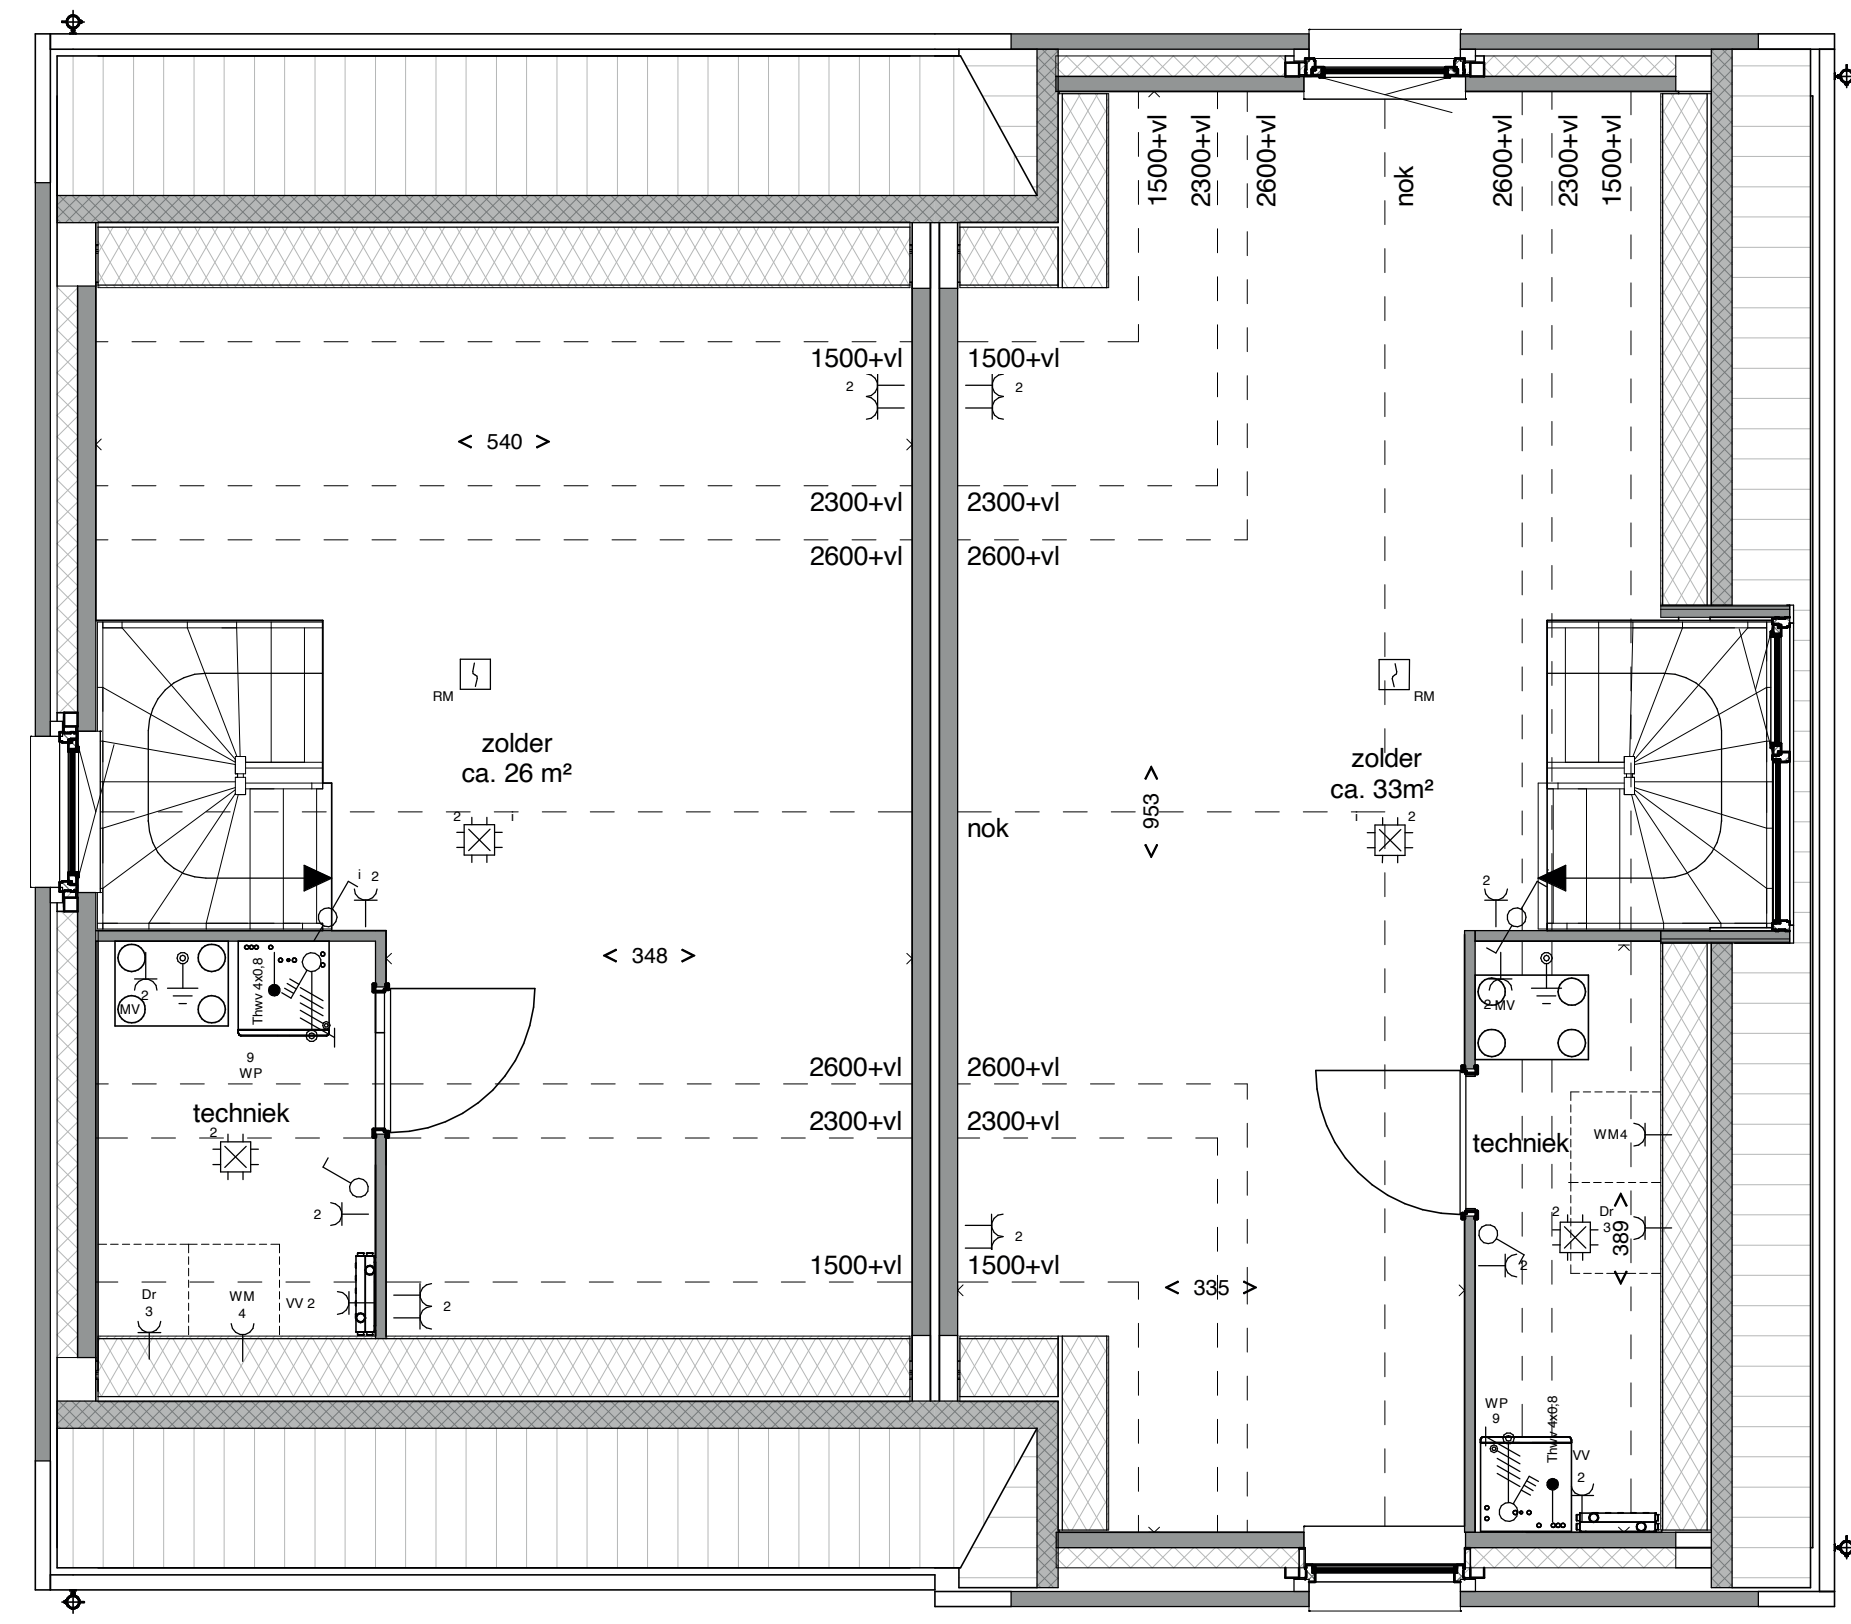


Bwnr: 143, Type C1


Bwnr: 144, Type C2

Tweede verdieping

RENVOOI

- warmtepomp
- WTW-unit
- opstelplaats
wasmachine /
droger
- verdelers
vloerverwarming
- rookmelder
- enkeelpolige schakelaar
- schakelaar, serie
- schakelaar, wissel
- plafondcontactdoos aansluiting / centraaldoos
- lichtpunt aansluiting
- buitenwandcontactdoos aansluiting
- aansluitpunt bedraad
- aansluitpunt onbedraad
- aansluitpunt thermostaat
- telefoon
- centrale antenne installatie
- enkele wandcontactdoos
- dubbele wandcontactdoos
- dubbele wandcontactdoos
- bedrukker
- bel / gong
- aansluiting kookplaat (Perlux)
- verdelersinrichting
- aardmat
- aardingspunt
- buitenvoeter CV
- contactdoos 3 fasen
- aansluitpunt 3 fasen, geschakeld

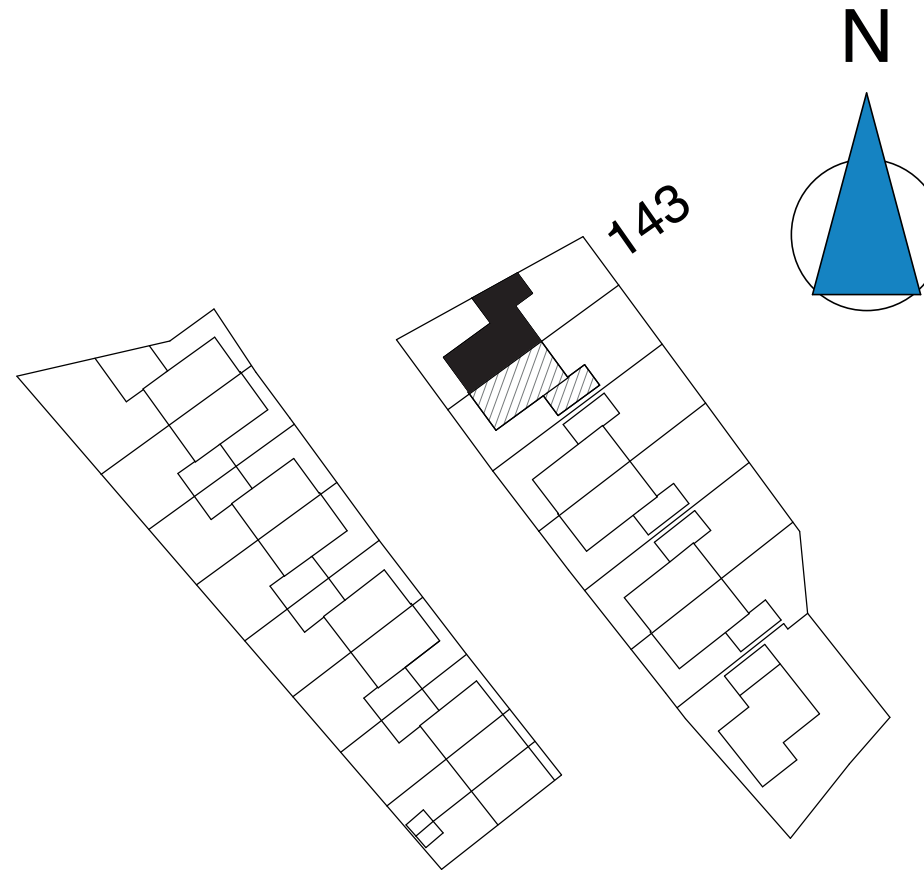


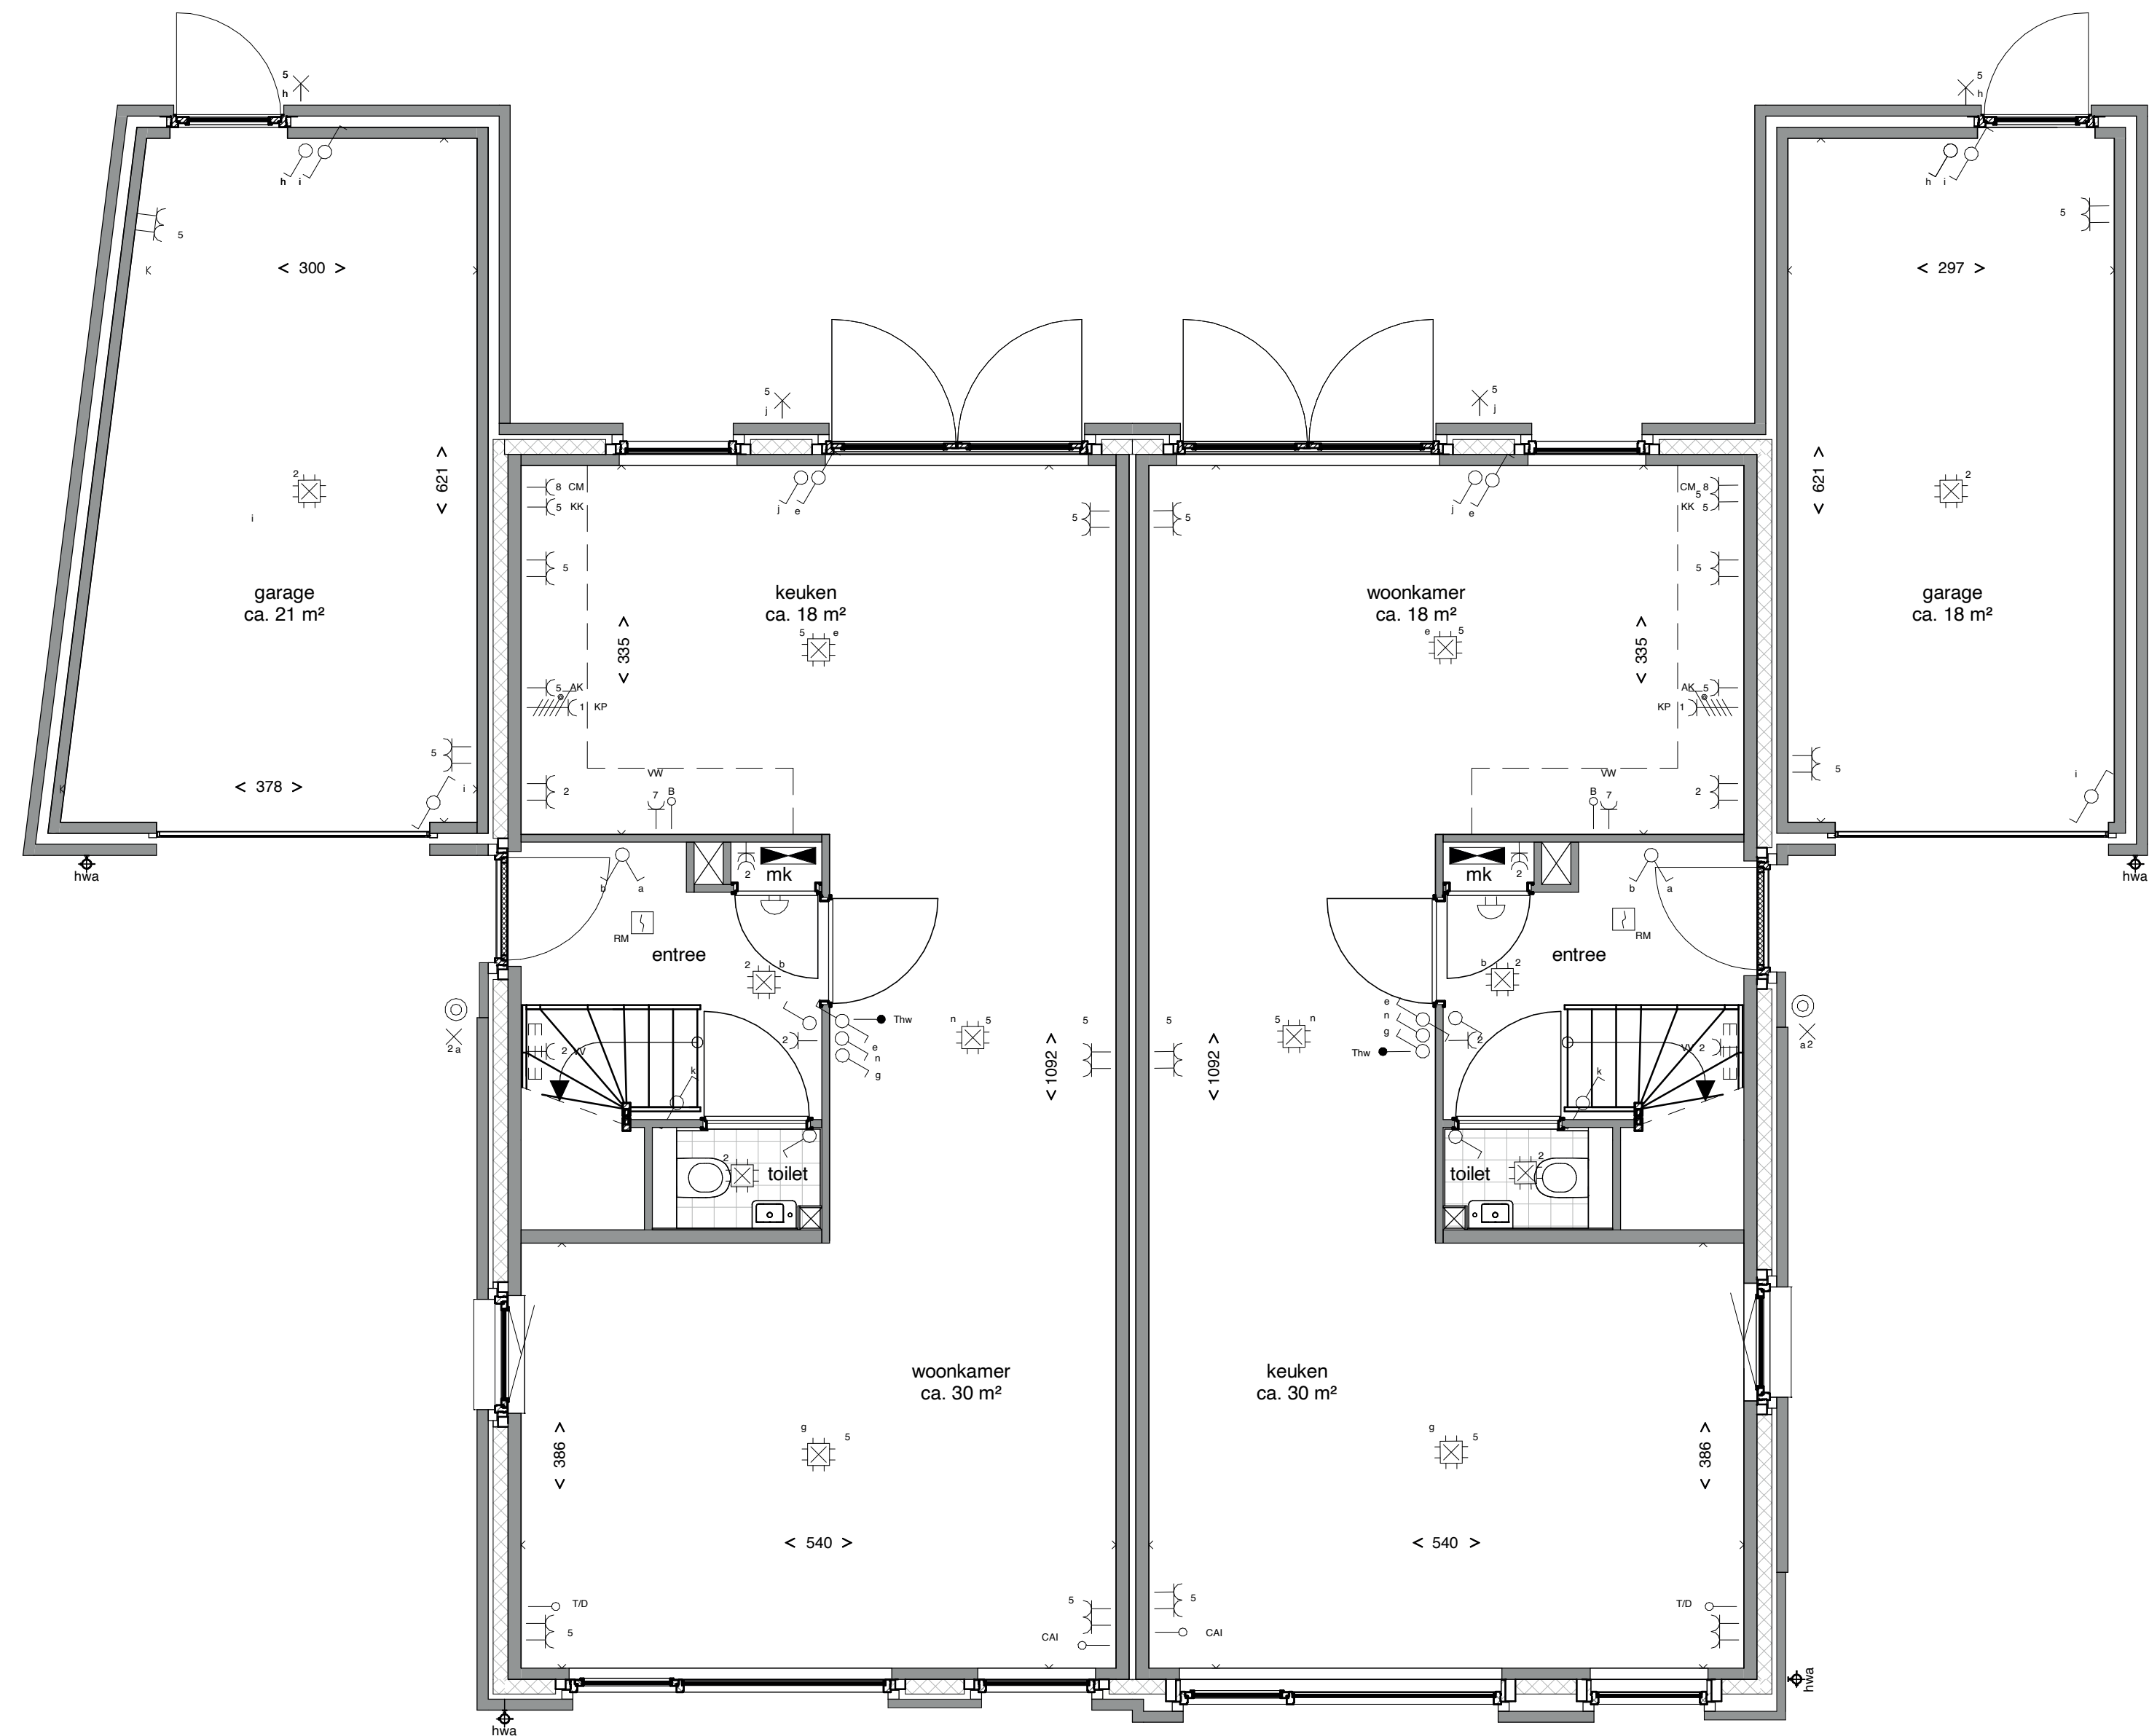

Bwnr: 143, Type C1

Bwnr: 144, Type C2

Begane grond

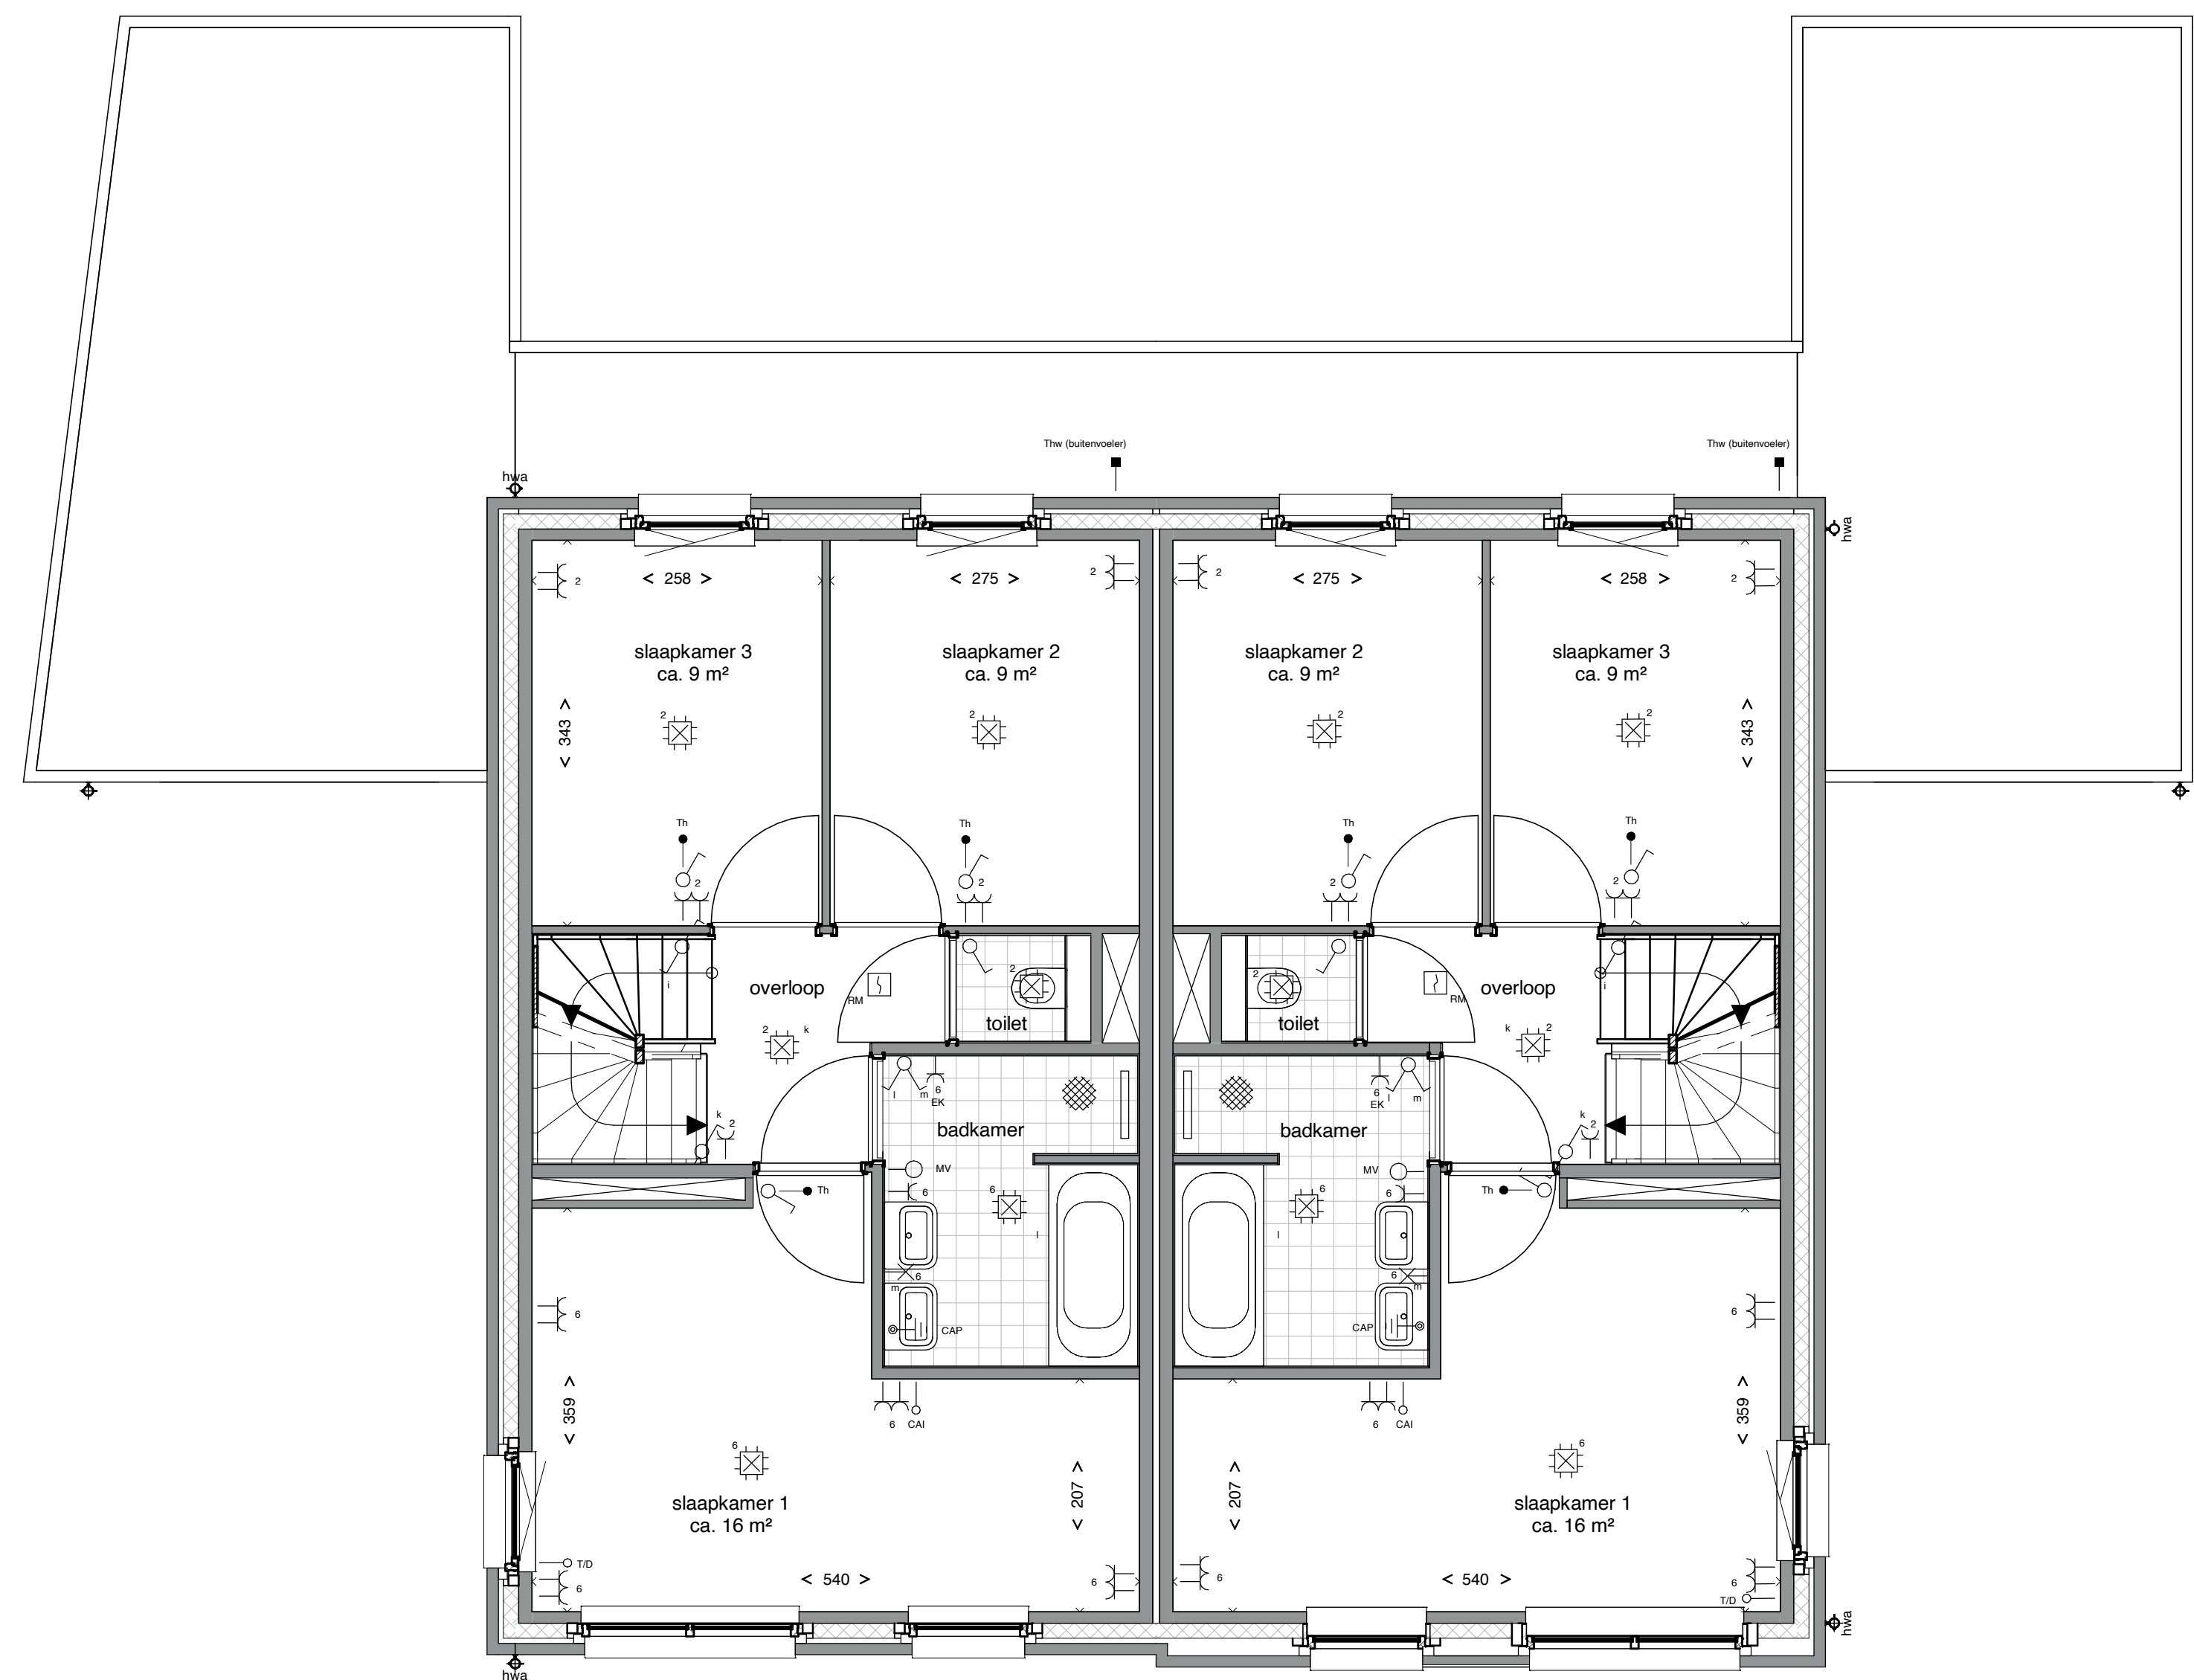

Bwnr: 143, Type C1

Bwnr: 144, Type C2

Eerste verdieping



Bwnr: 143

Bwnr: 144

Bwnr: 143

Bwnr: 144

Voorgevel

Linker Zijgevel

Rechter Zijgevel



Bwnr: 144

Bwnr: 143


Achtergevel



Bwnr: 144

Bwnr: 143

Doorsnede C

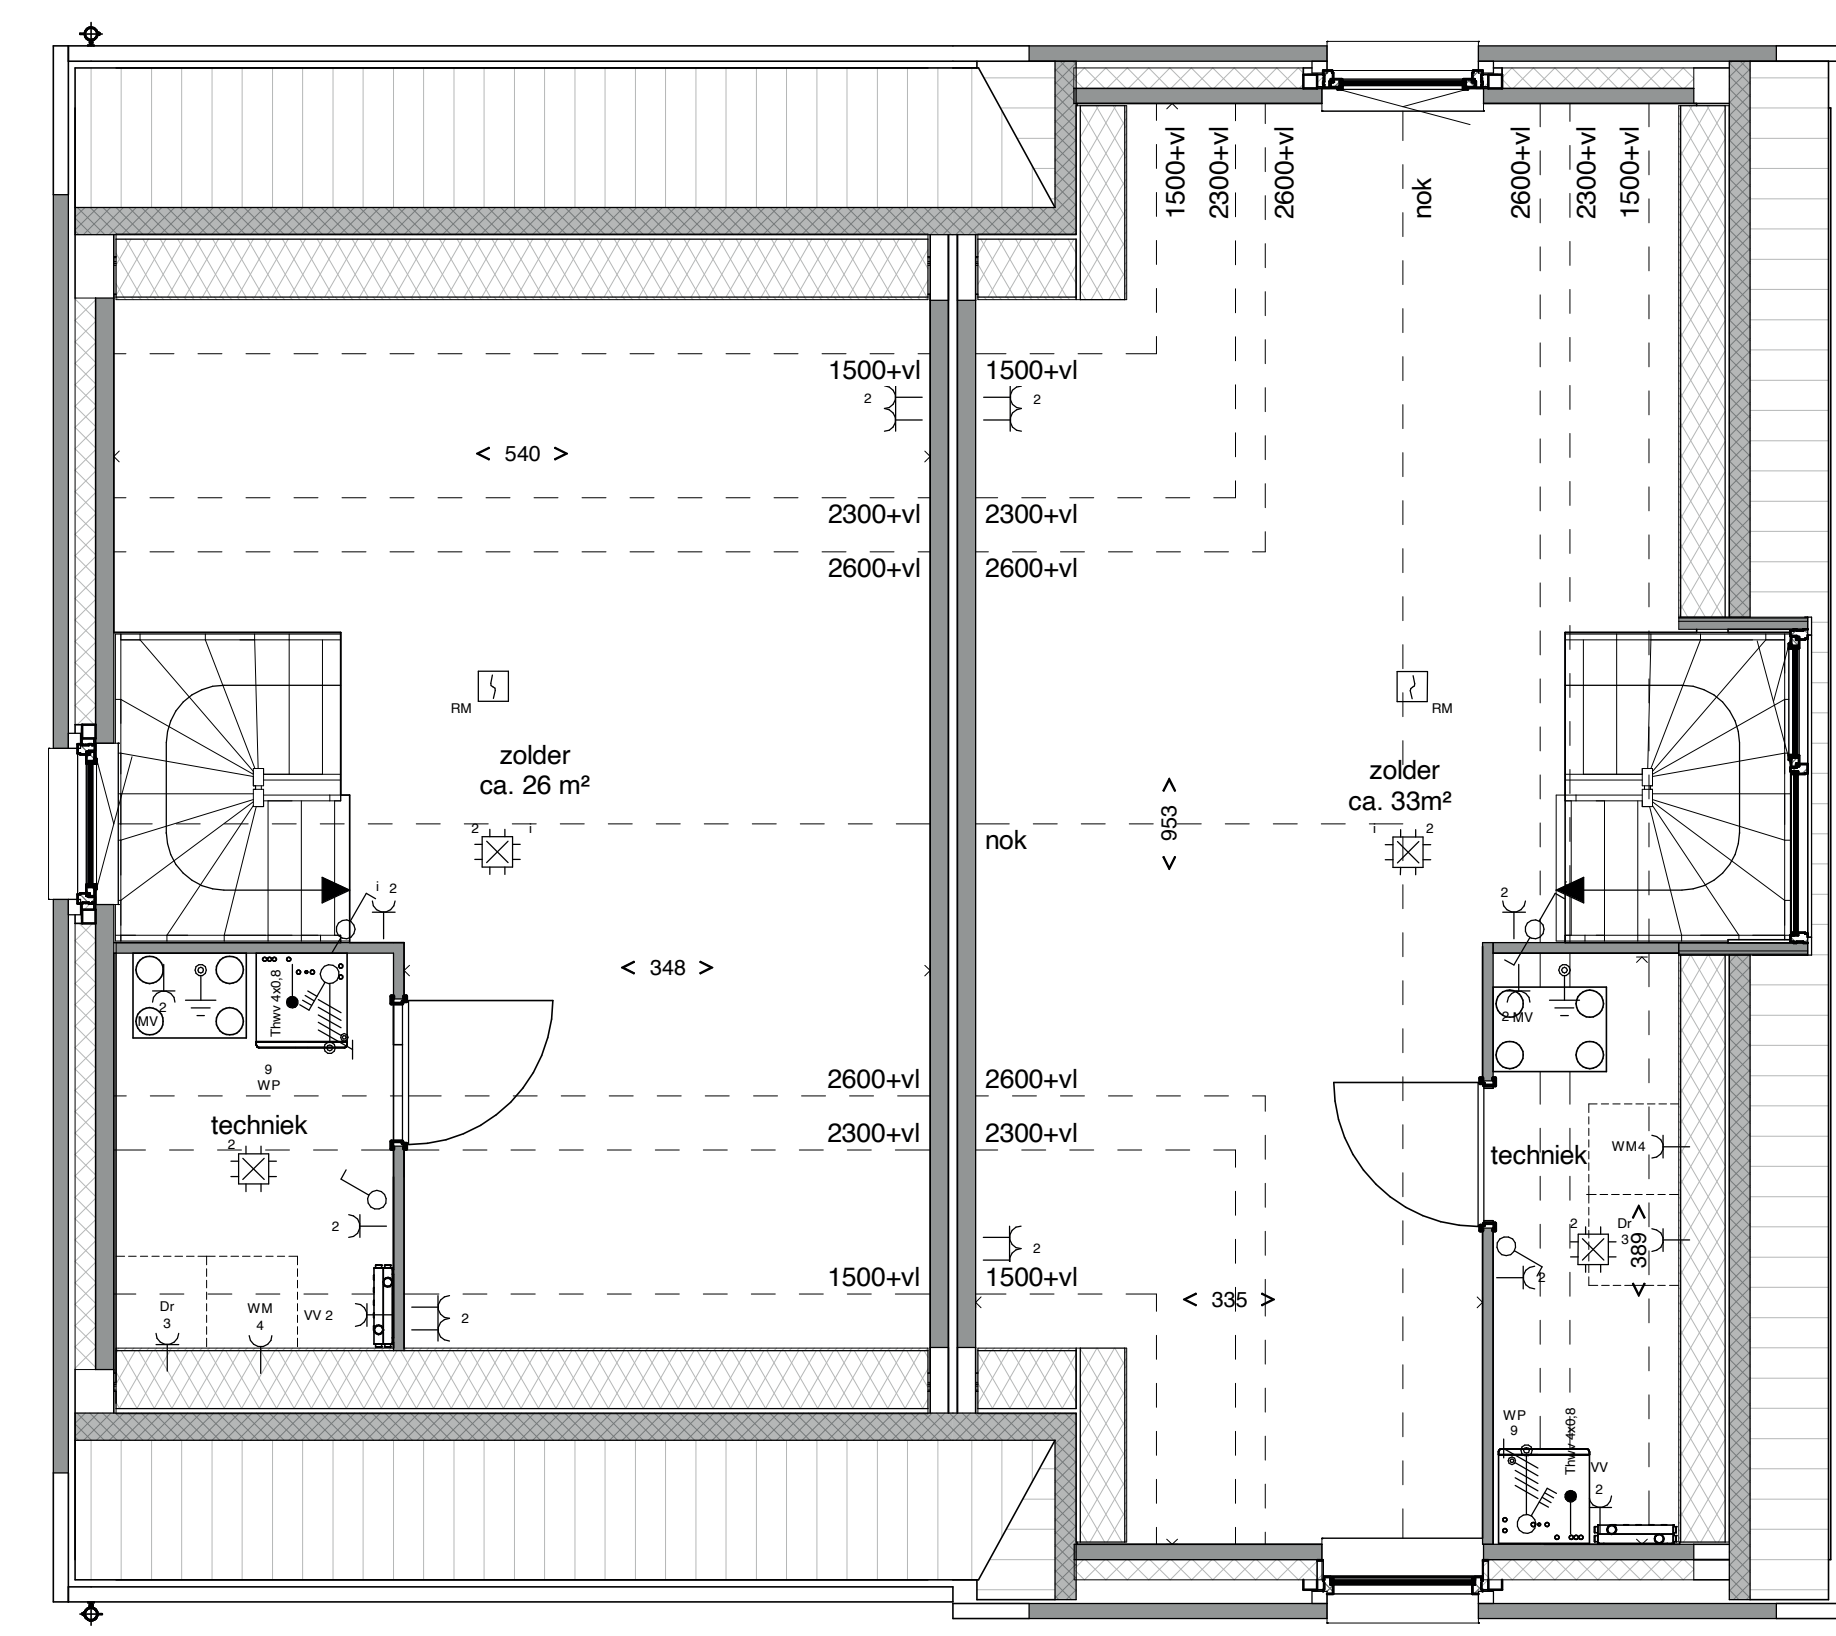


Bwnr: 143, Type C1


Bwnr: 144, Type C2

Tweede verdieping

RENVOOI

- warmtepomp
- WTW-unit
- opstelplaats
wasmachine /
droger
- verdelers
vloerverwarming
- rookmelder
- enkeelpolige schakelaar
- schakelaar, serie
- schakelaar, wissel
- plafondcontactdoos aansluiting / centraaldoos
- lichtpunt aansluiting
- buitenwandcontactdoos aansluiting
- aansluitpunt bedraad
- aansluitpunt onbedraad
- aansluitpunt thermostaat
- telefoon
- centrale antenne installatie
- enkele wandcontactdoos
- dubbele wandcontactdoos
- dubbele wandcontactdoos
- bedrukker
- bel / gong
- aansluiting kookplaat (Perlux)
- verdelersinrichting
- aardmat
- aardingspunt
- buitenvoeler CV
- contactdoos 3 fasen
- aansluitpunt 3 fasen, geschakeld

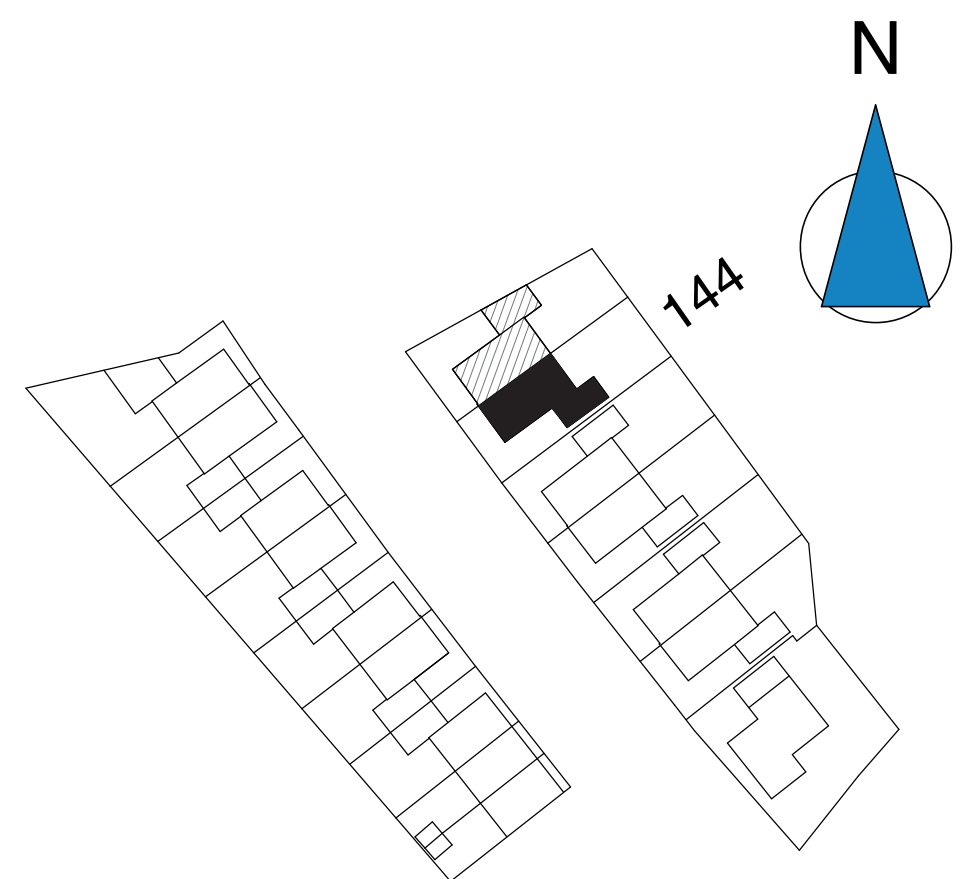


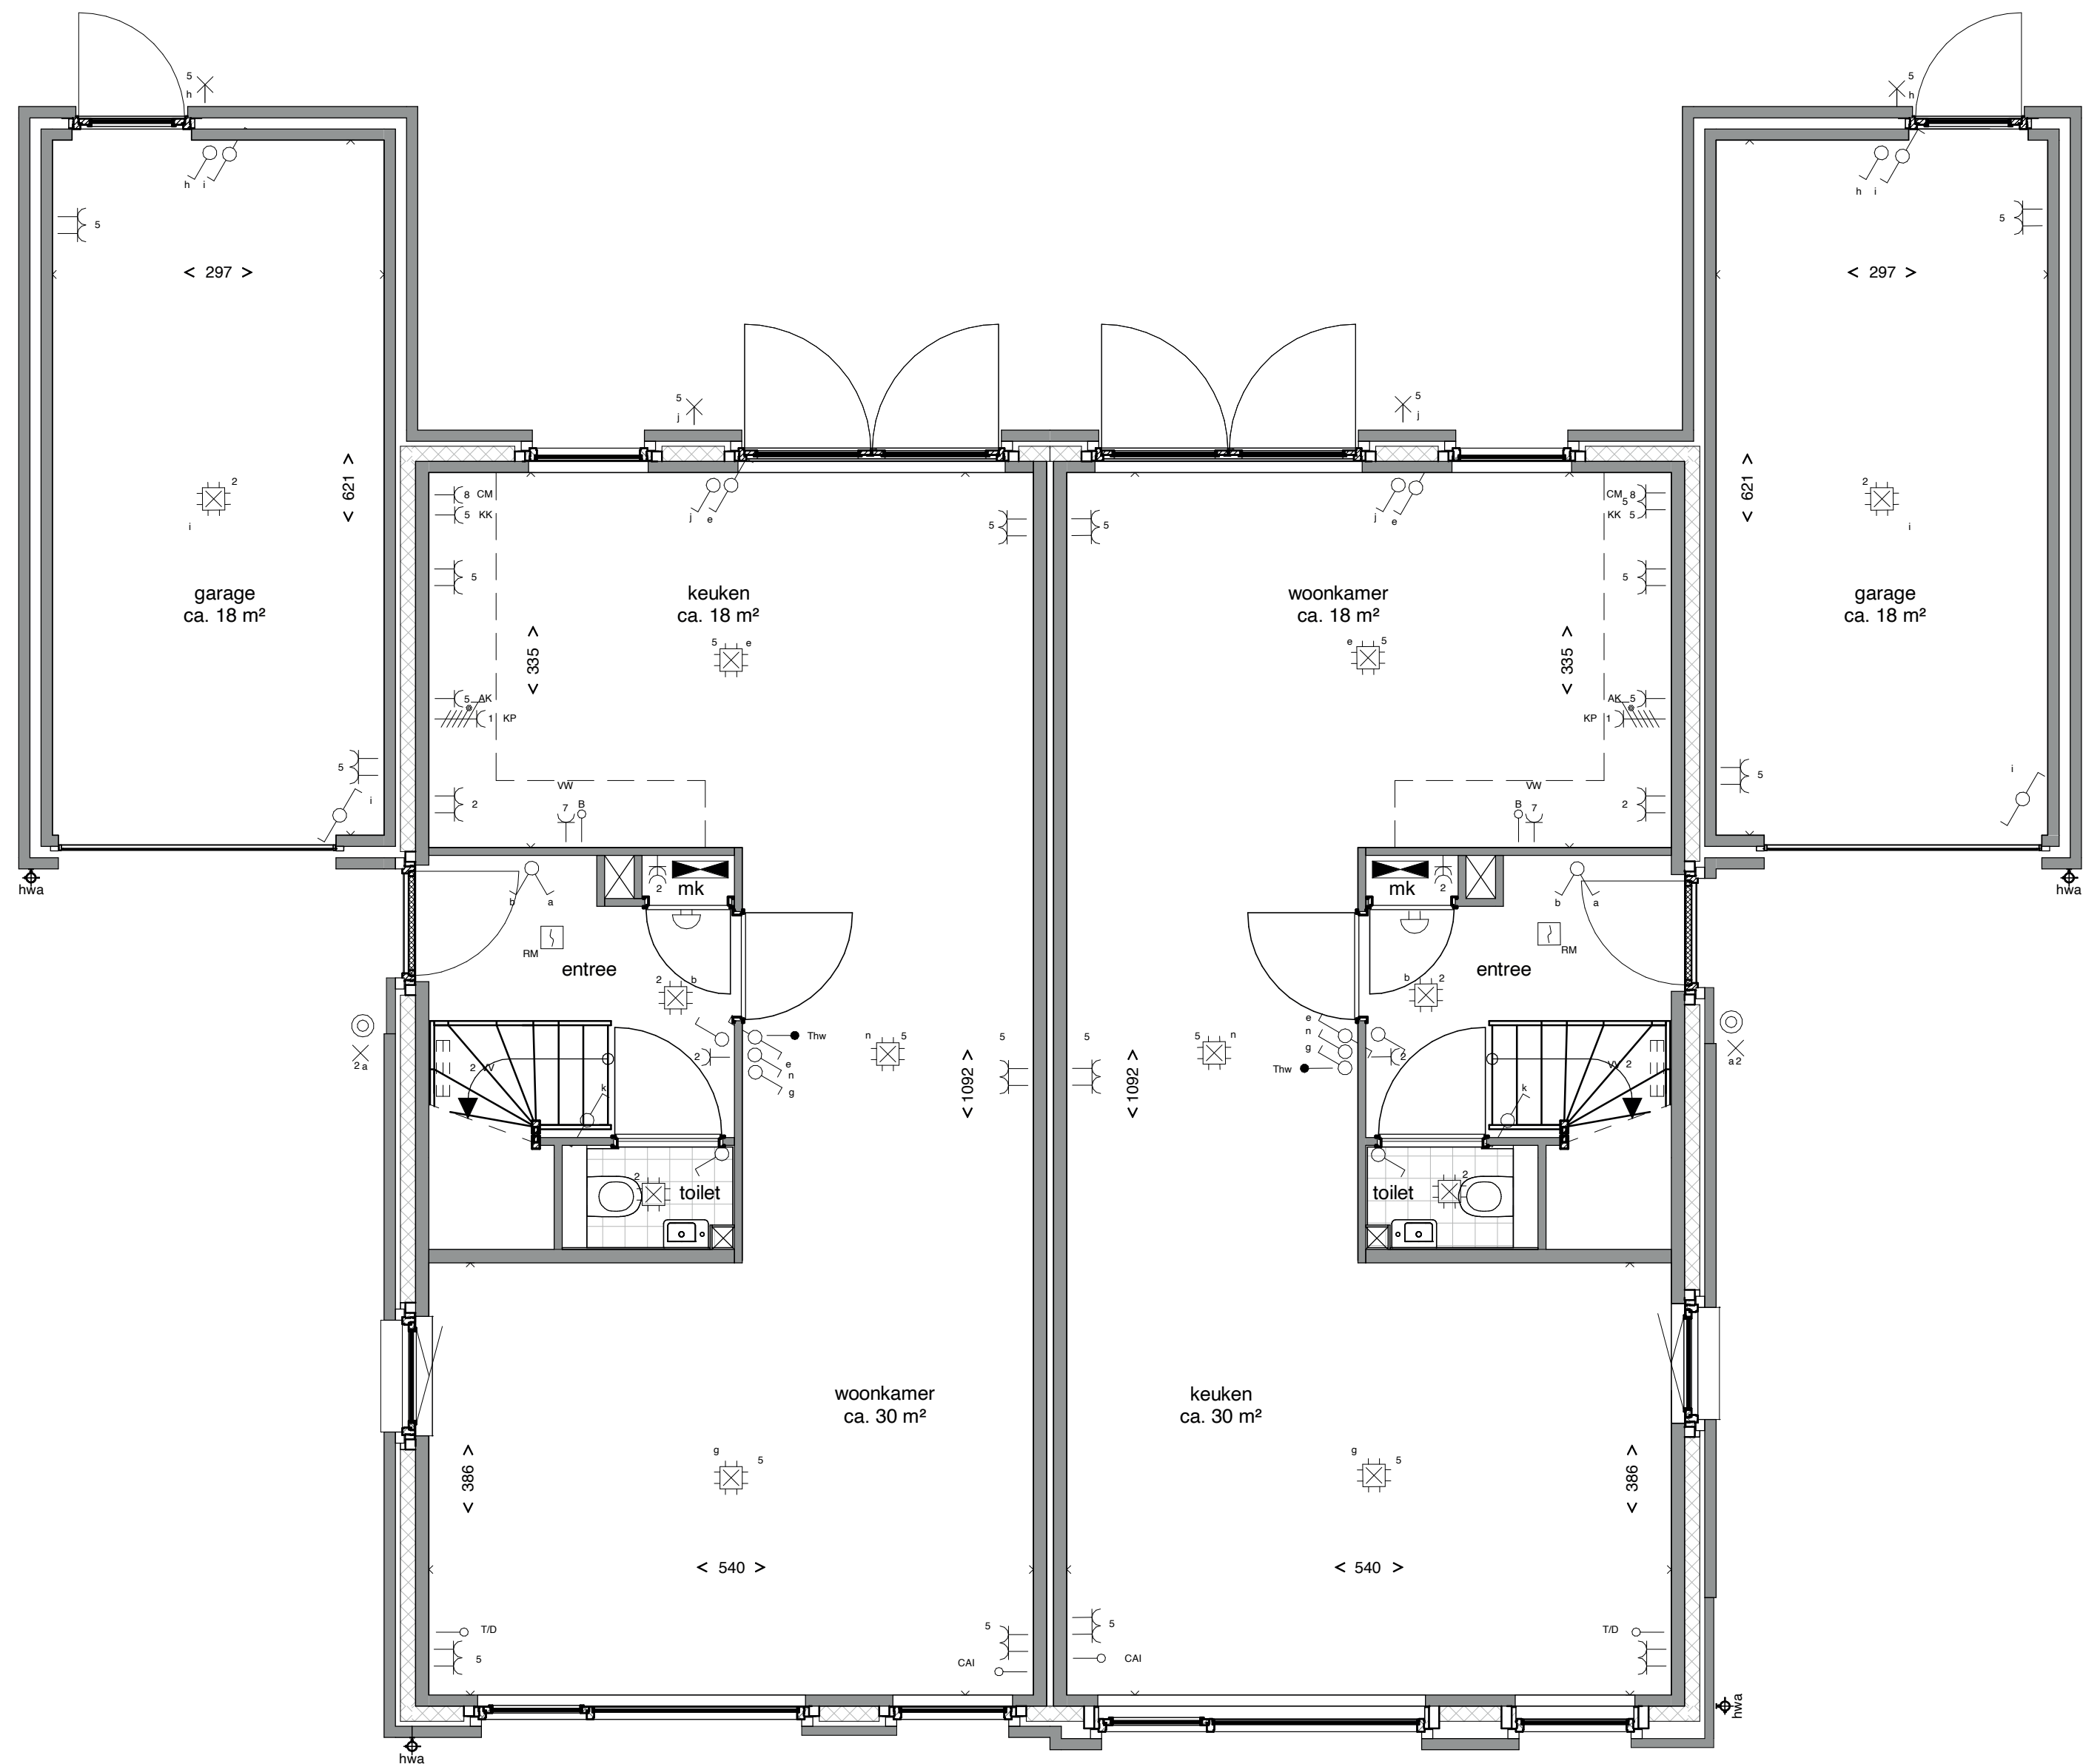

Bwnr: 145, Type C1

Bwnr: 146, Type C2

Begane grond

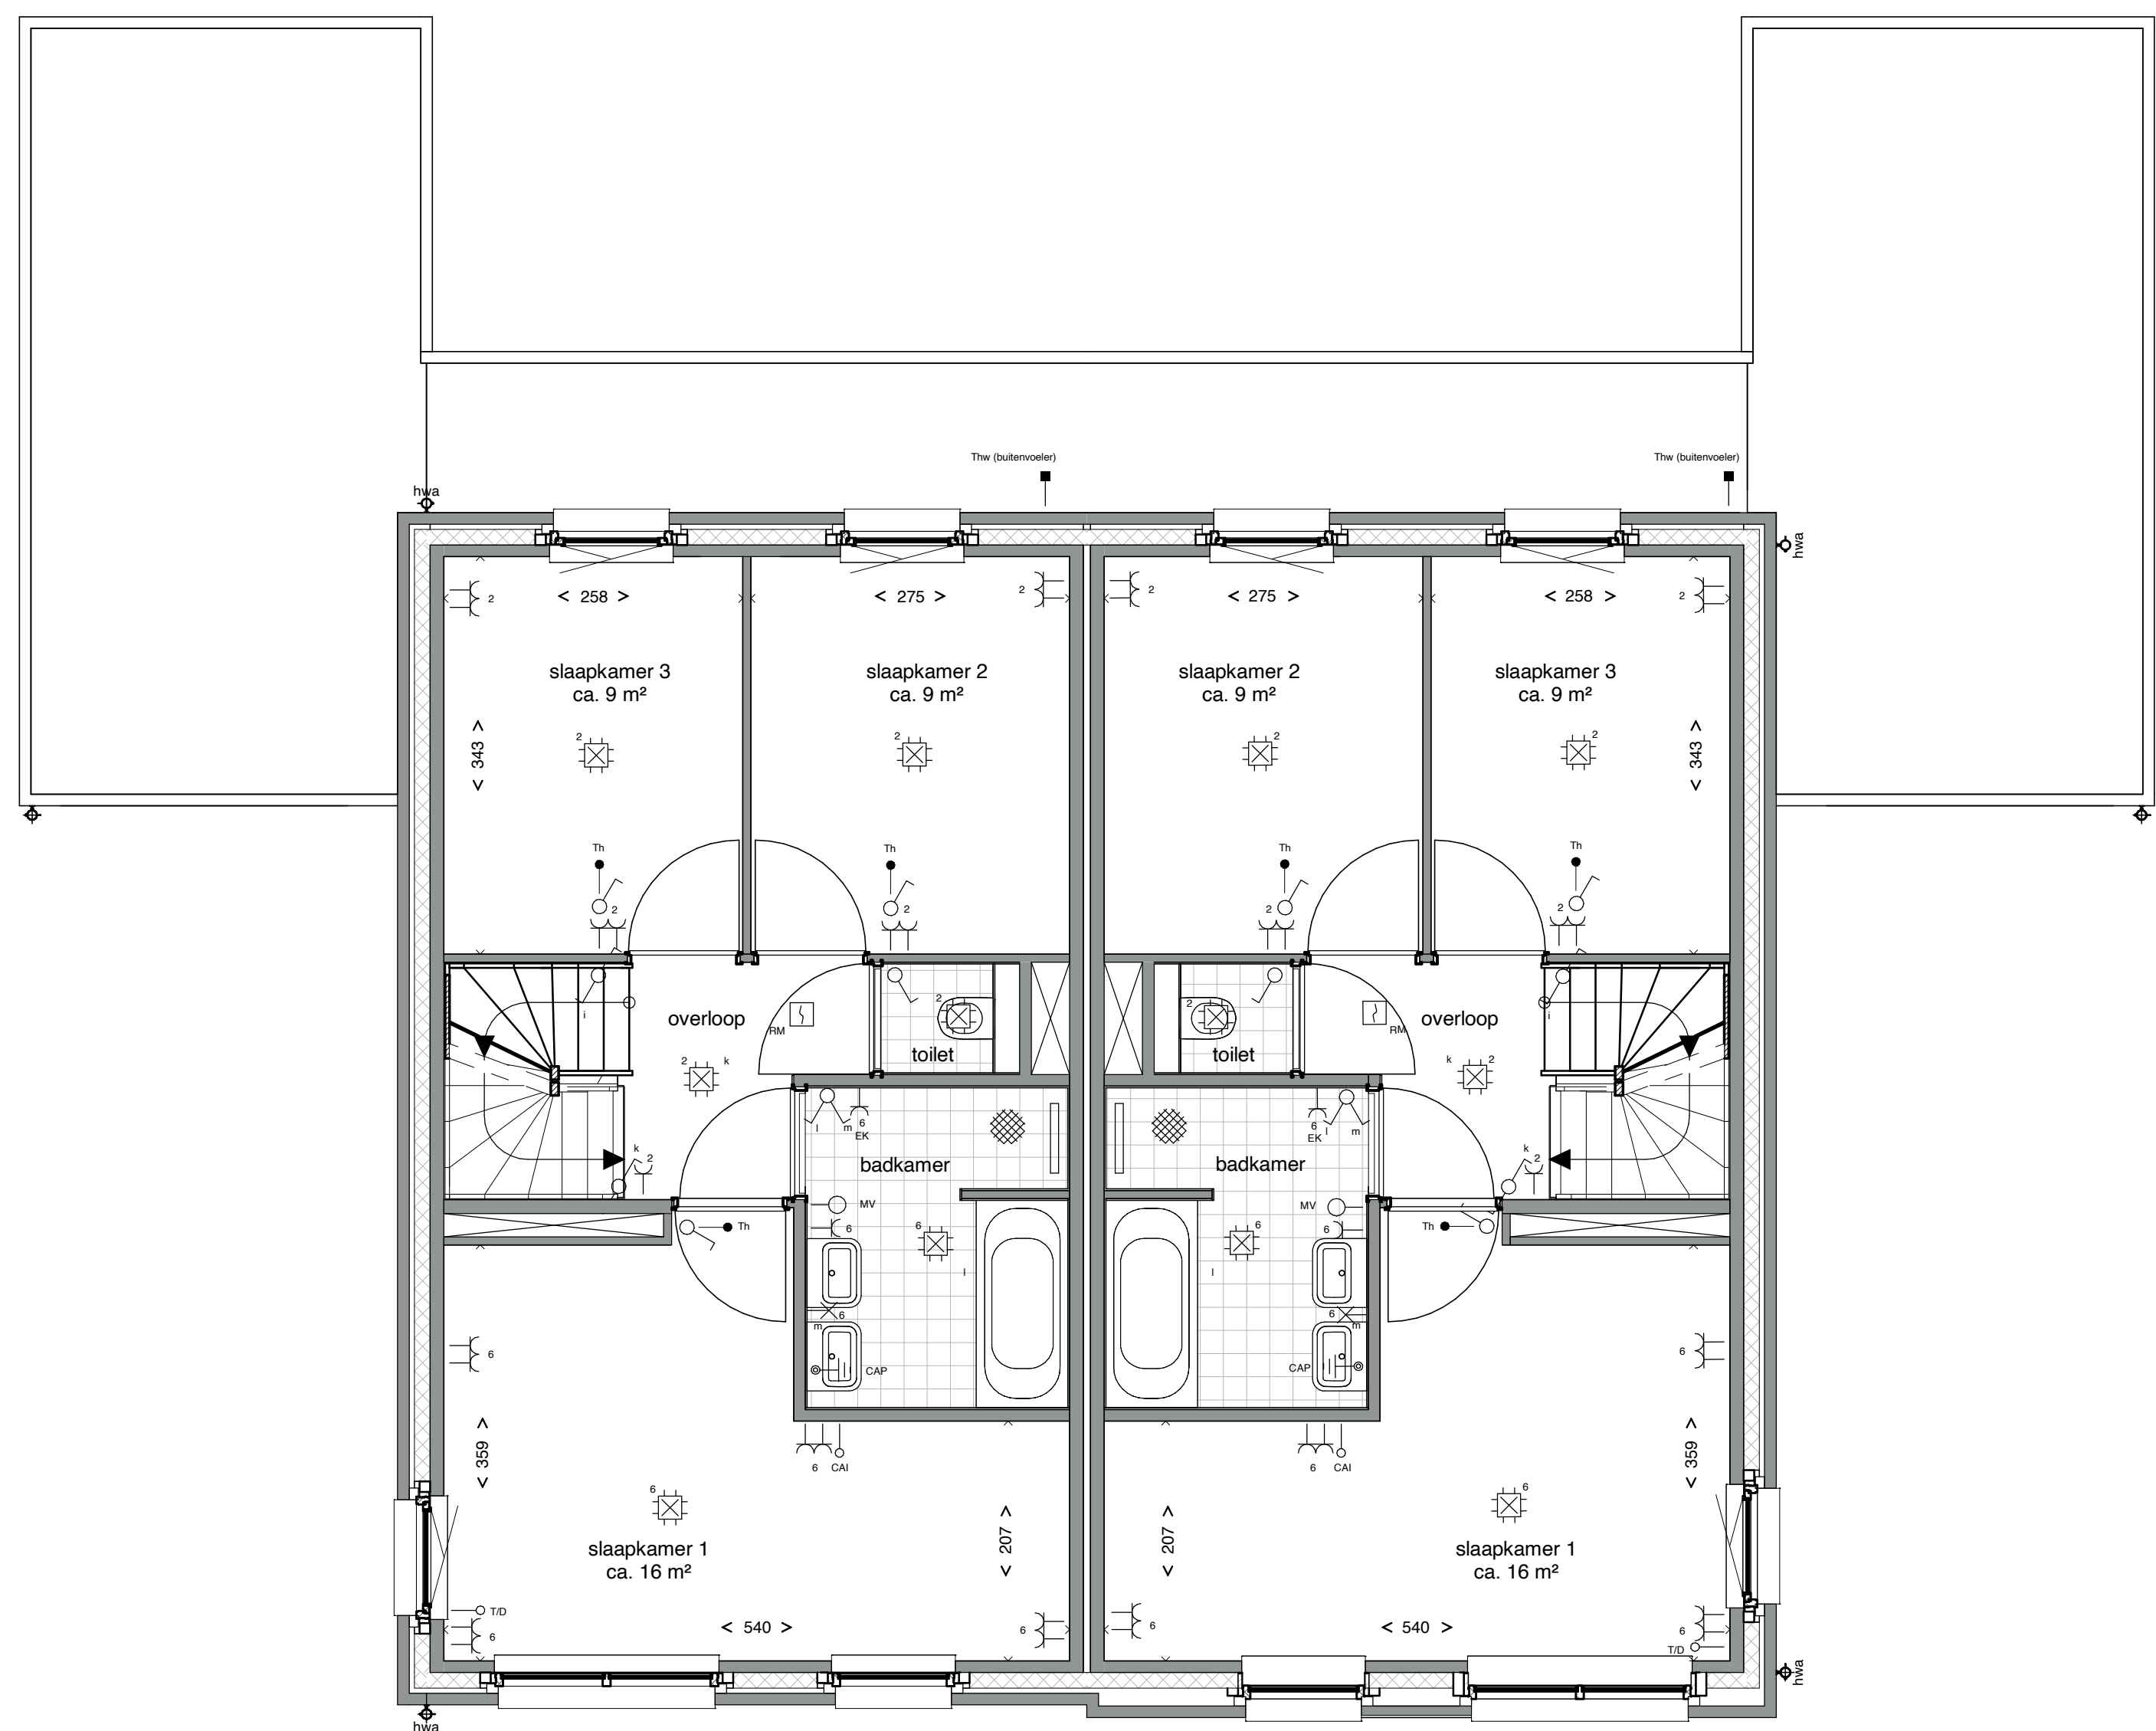

Bwnr: 145, Type C1

Bwnr: 146, Type C2

Eerste verdieping



Bwnr: 145

Bwnr: 146

Voorgevel



Bwnr: 145

Bwnr: 146

Linker Zijgevel


Rechter Zijgevel



Bwnr: 146

Bwnr: 145


Achtergevel

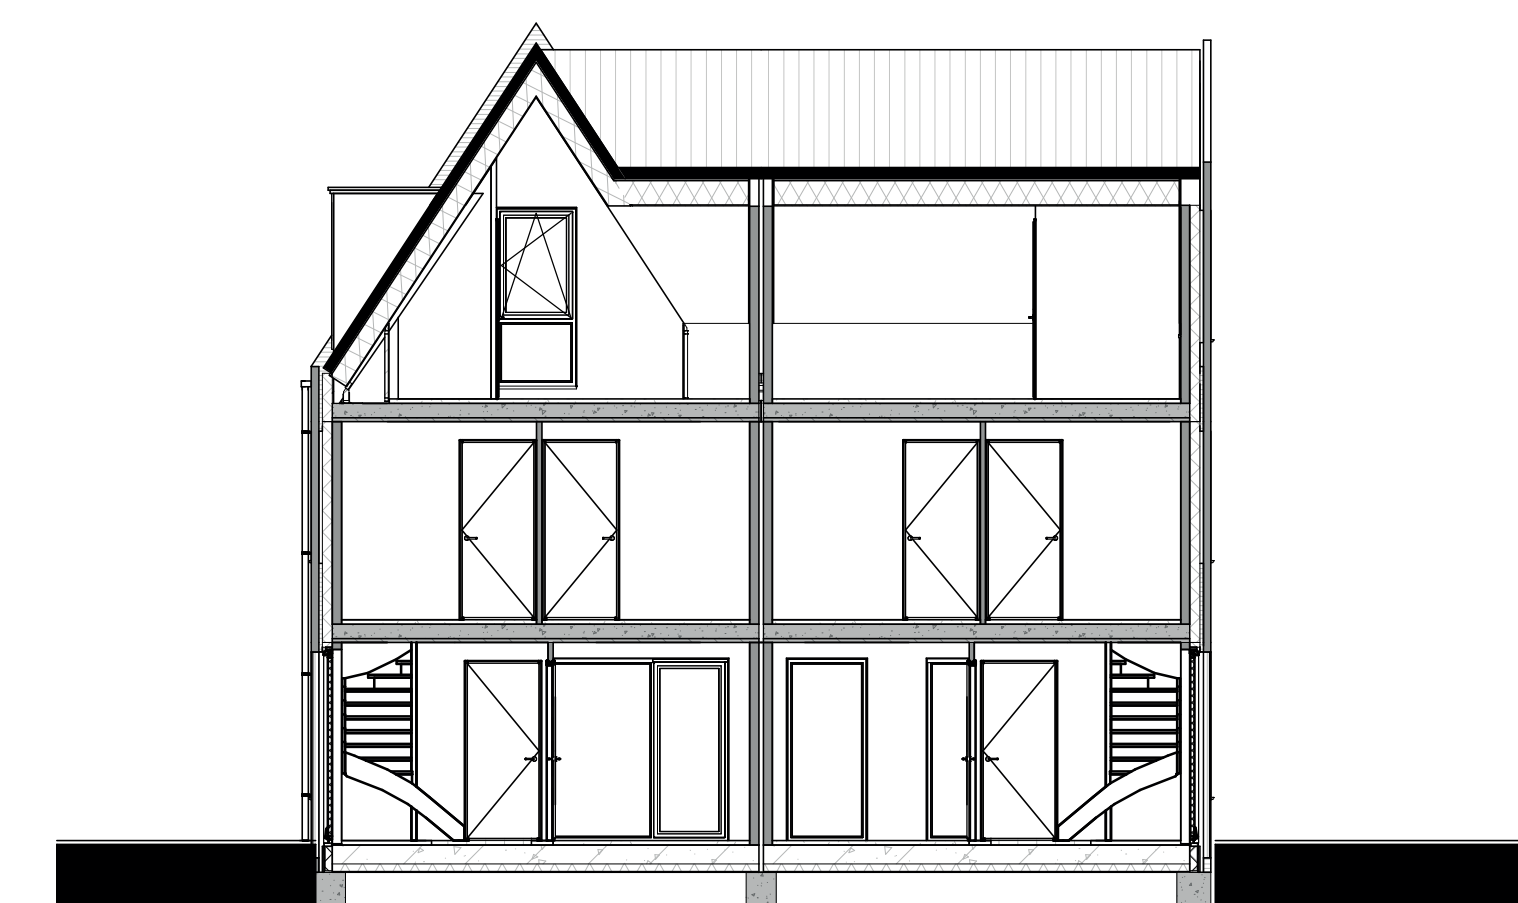

Bwnr: 146

Bwnr: 145

Doorsnede C

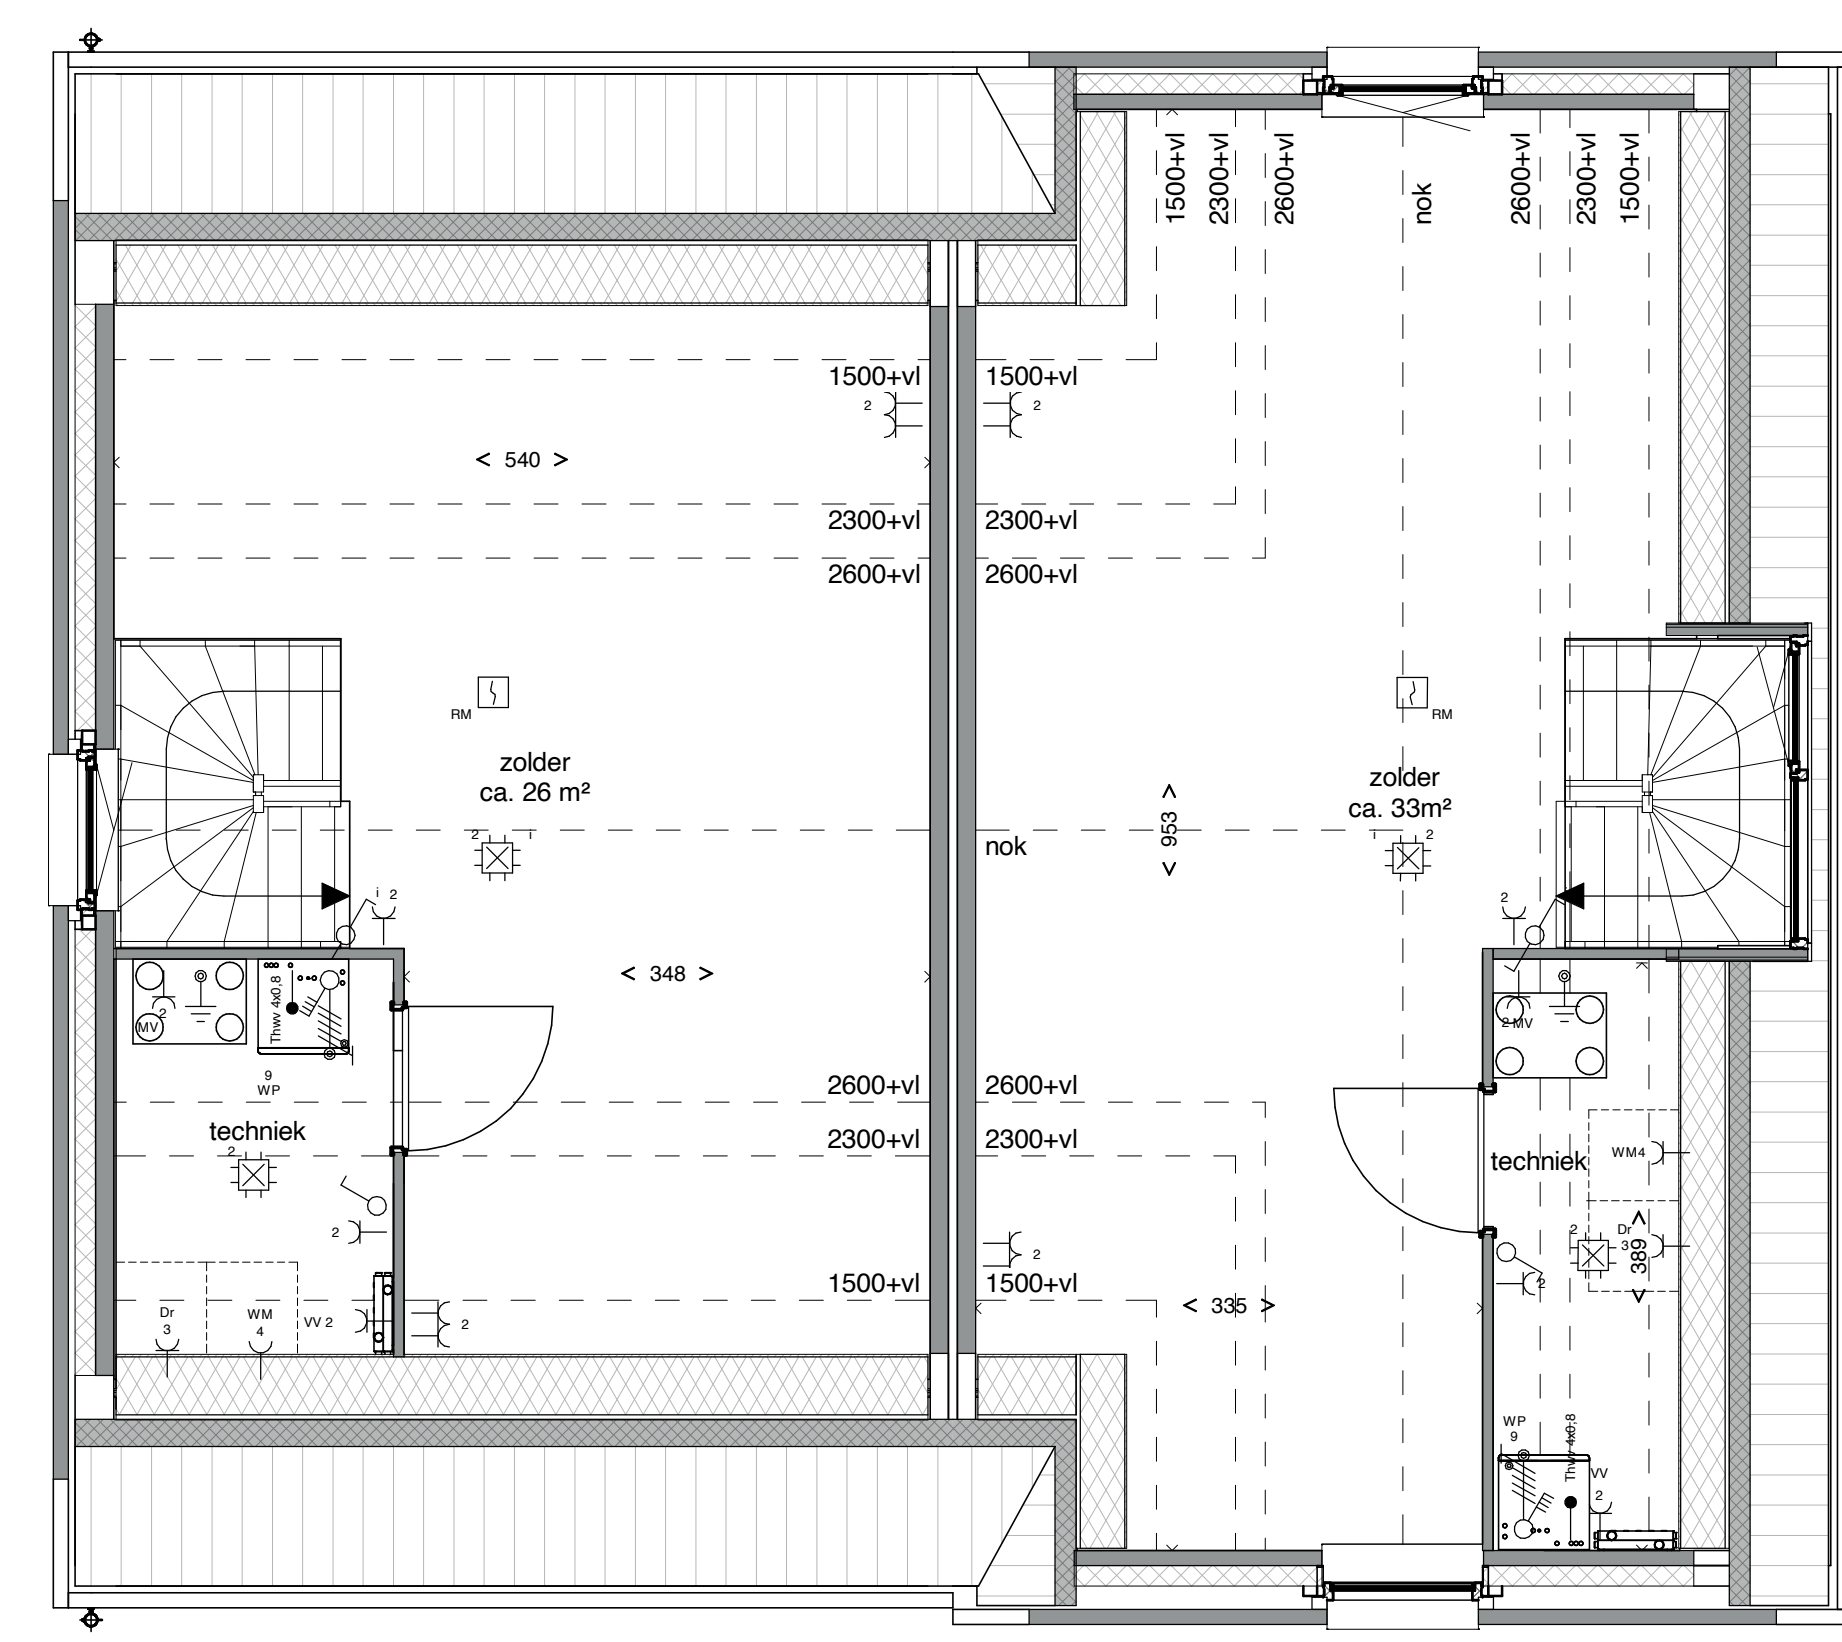


Bwnr: 145, Type C1


Bwnr: 146, Type C2

Tweede verdieping

RENVOOI

- warmtepomp
- WTW-unit
- opstelplaats wasmachine / droger
- verdelers vloerverwarming
- rookmelder
- enkeelpolige schakelaar
- schakelaar, serie
- schakelaar, wissel
- plafondcontactdoos aansluiting/ centraaldoos
- lichtpunt aansluiting
- buitenwandcontactdoos aansluiting
- aansluitpunt bedraad
- aansluitpunt onbedraad
- aansluitpunt thermostaat
- telefoon
- centrale antenne installatie
- enkele wandcontactdoos
- dubbele wandcontactdoos
- dubbele wandcontactdoos
- bedrukker
- bel / gong
- aansluiting kookplaat (Perlux)
- verdelersinrichting
- aardmat
- aardingspunt
- buitenvoeler CV
- contactdoos 3 fasen
- aansluitpunt 3 fasen, geschakeld

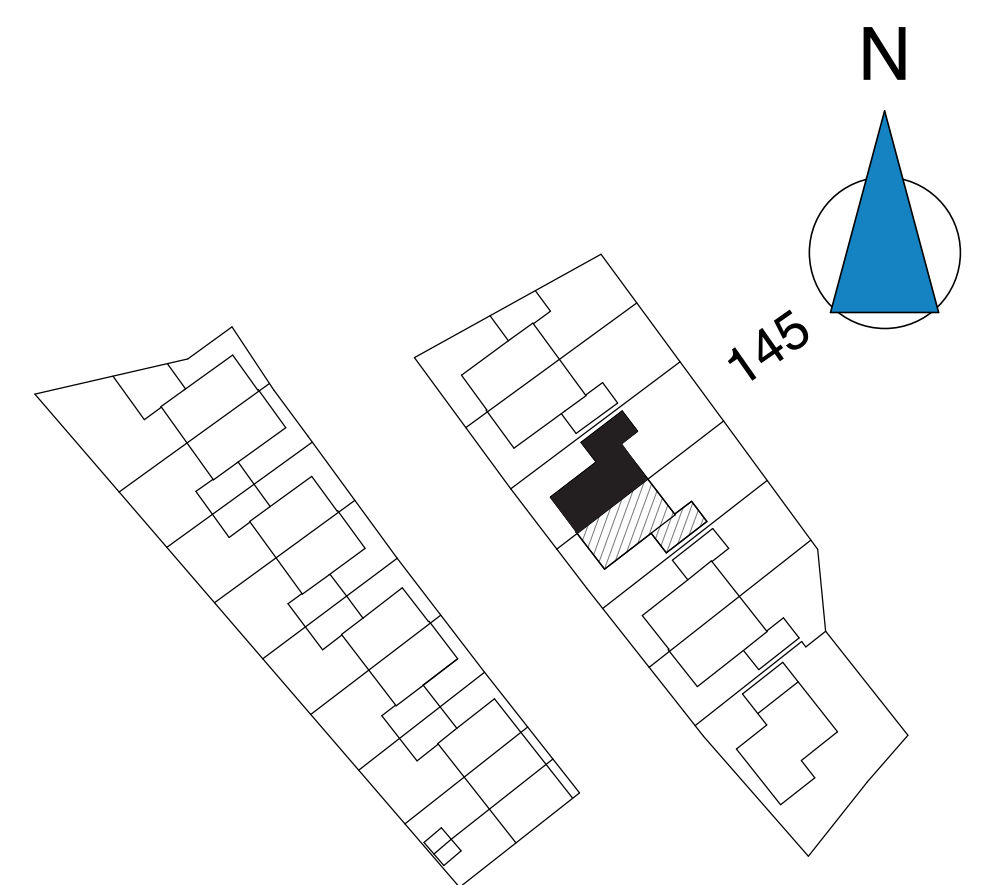


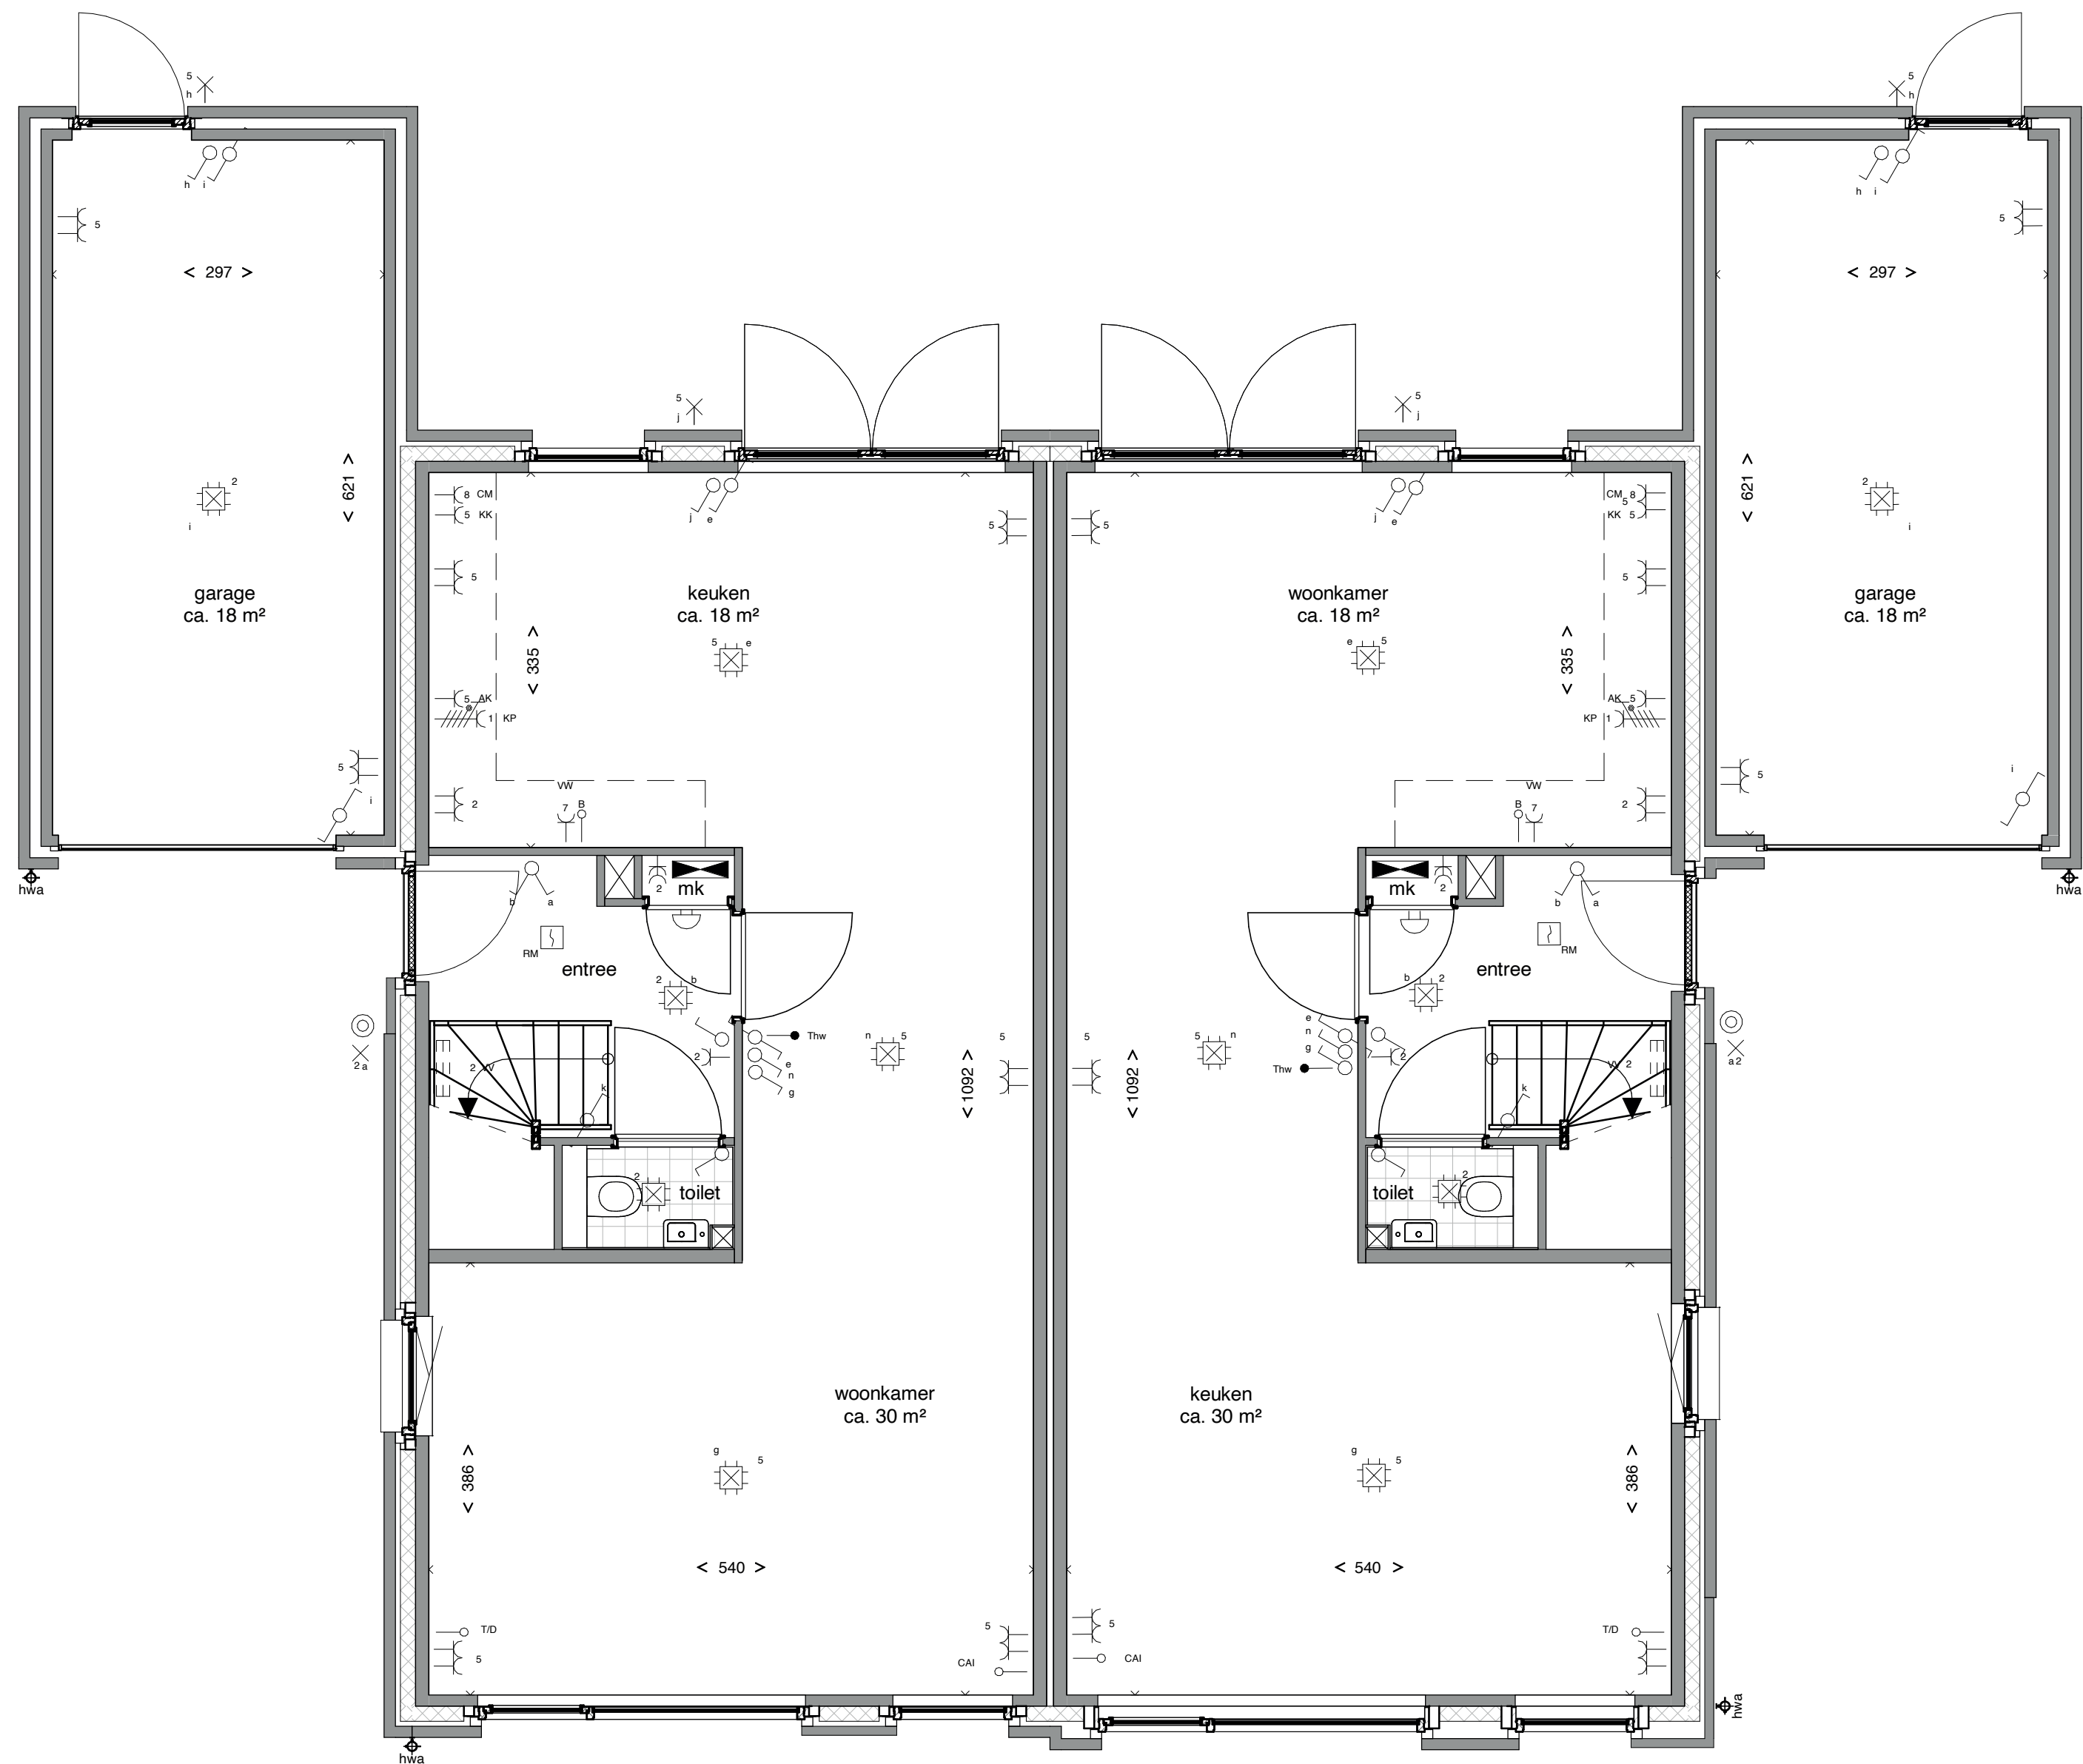

Bwnr: 145, Type C1

Bwnr: 146, Type C2

Begane grond

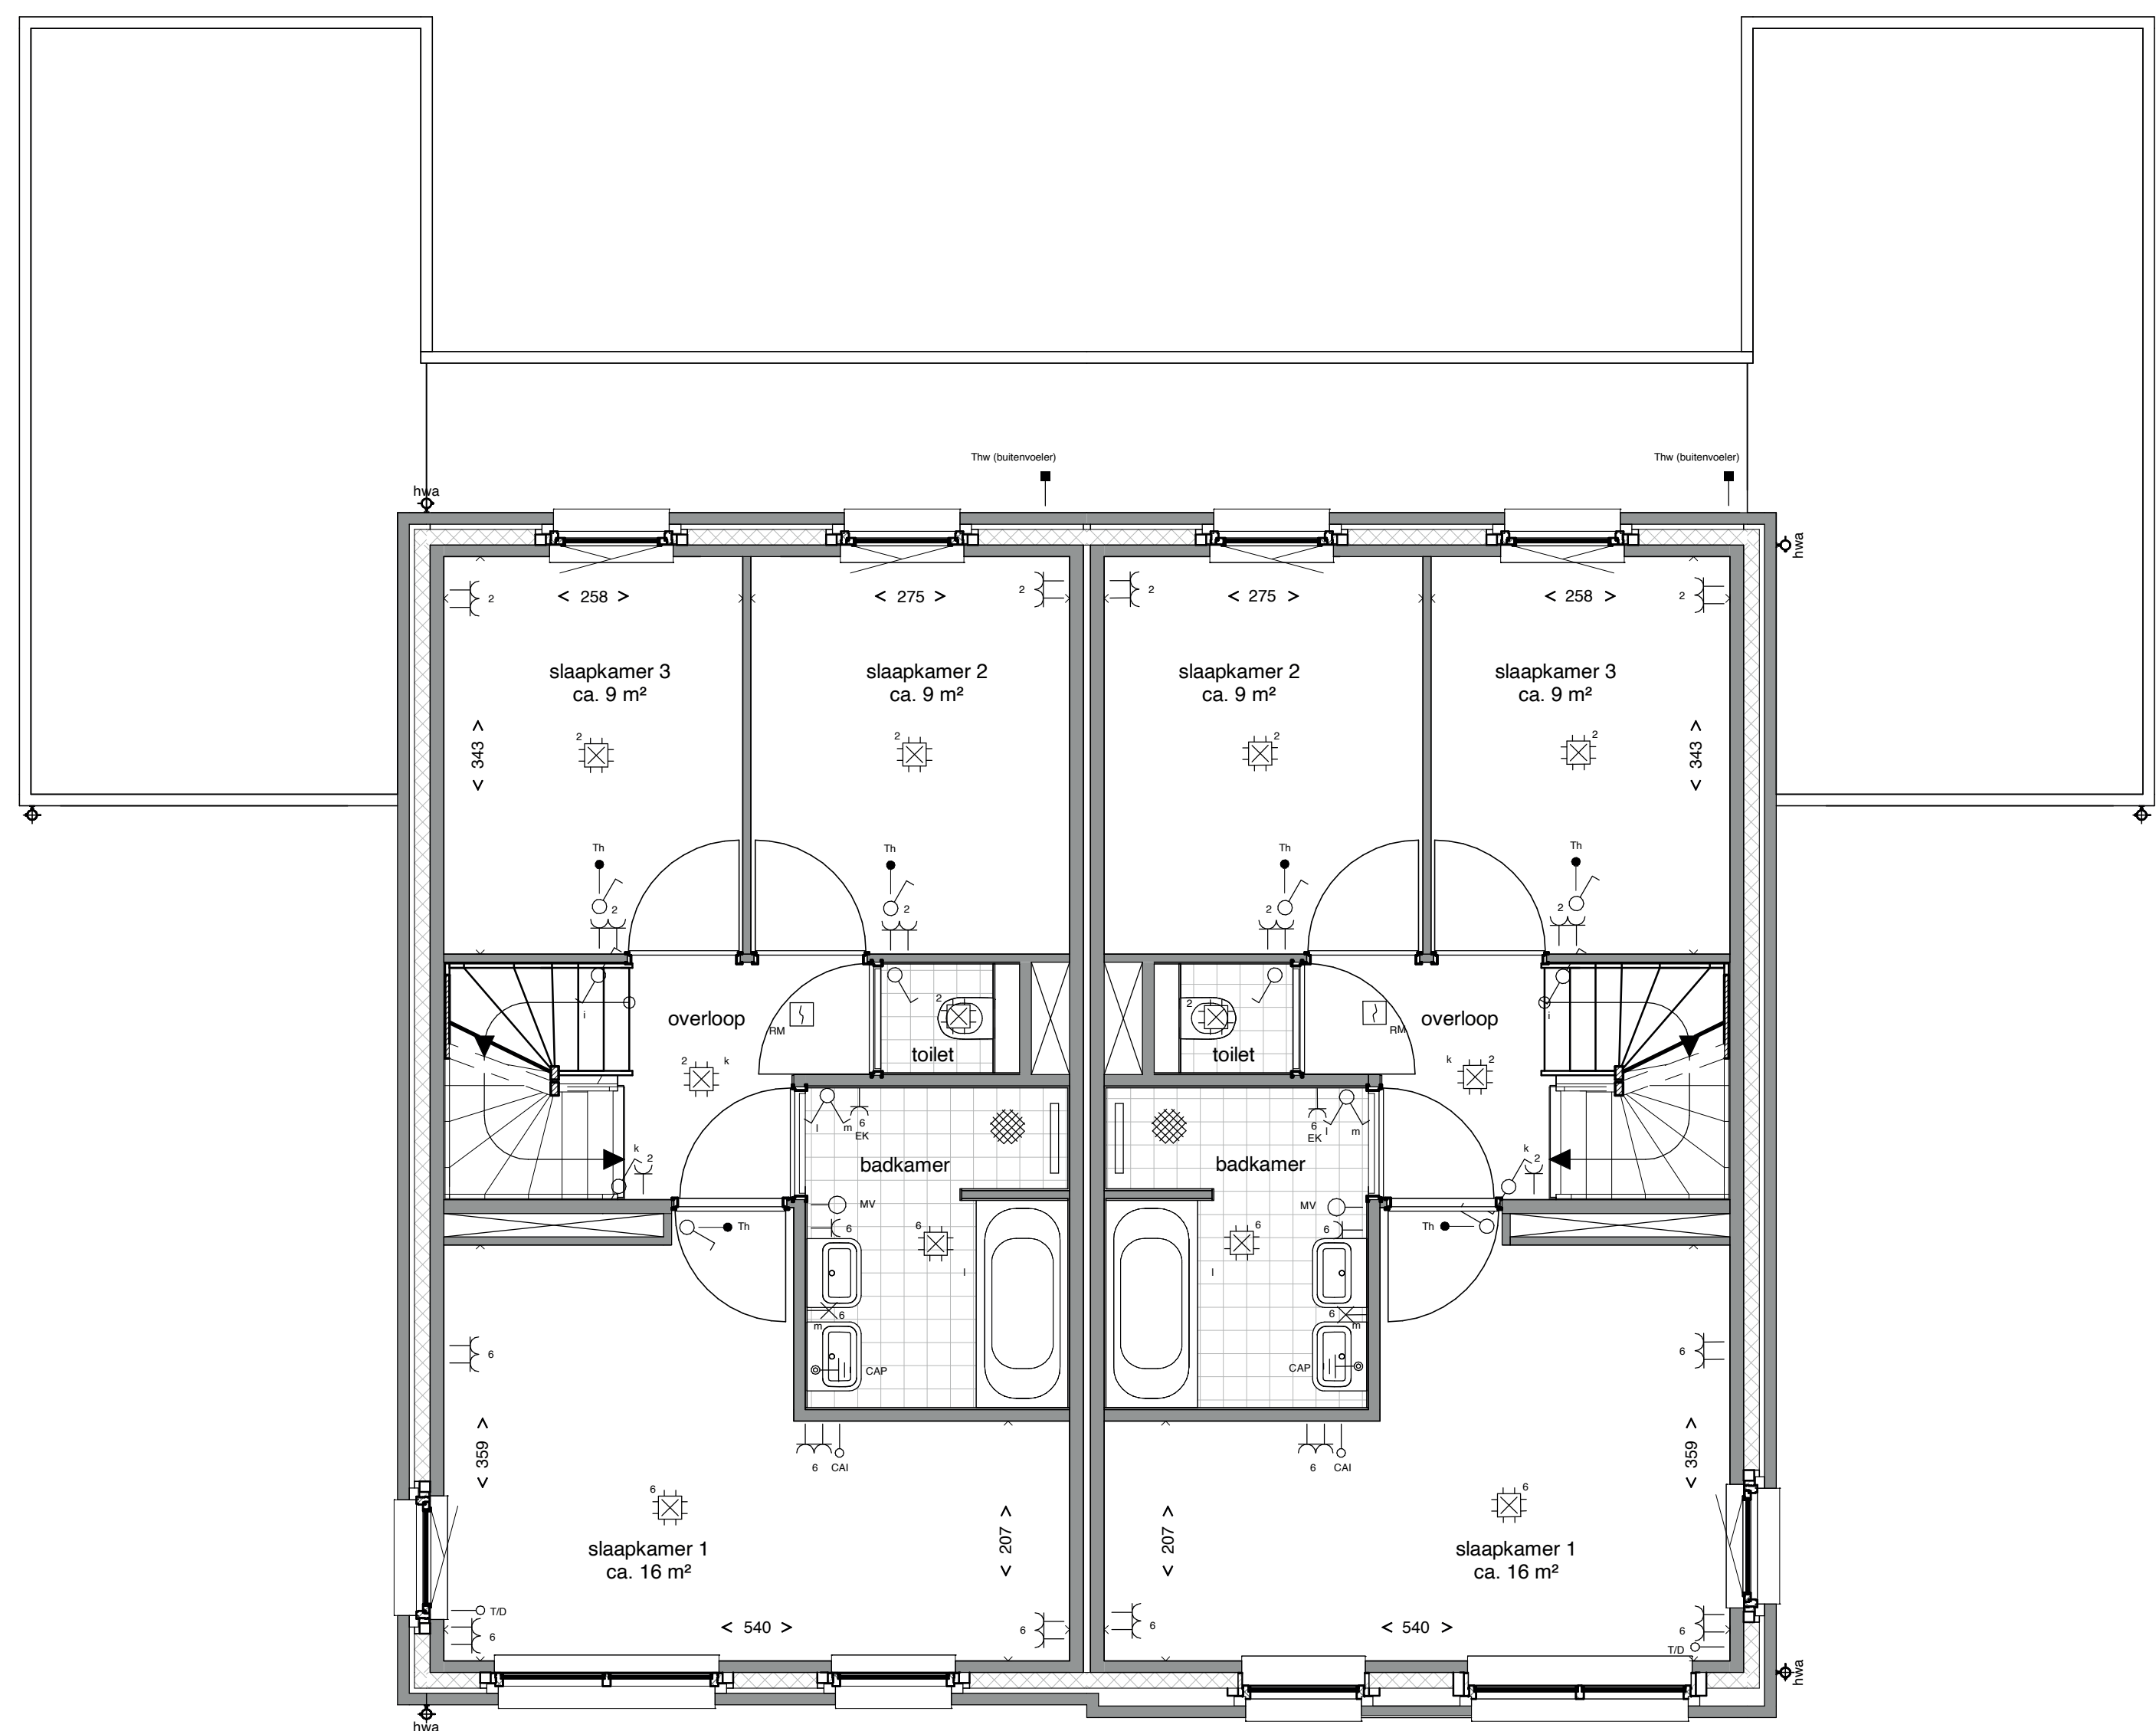

Bwnr: 145, Type C1

Bwnr: 146, Type C2

Eerste verdieping



Bwnr: 145

Bwnr: 146

Bwnr: 145

Bwnr: 146

Voorgevel

Linker Zijgevel

Rechter Zijgevel



Bwnr: 146

Bwnr: 145


Achtergevel



Bwnr: 146

Bwnr: 145

Doorsnede C

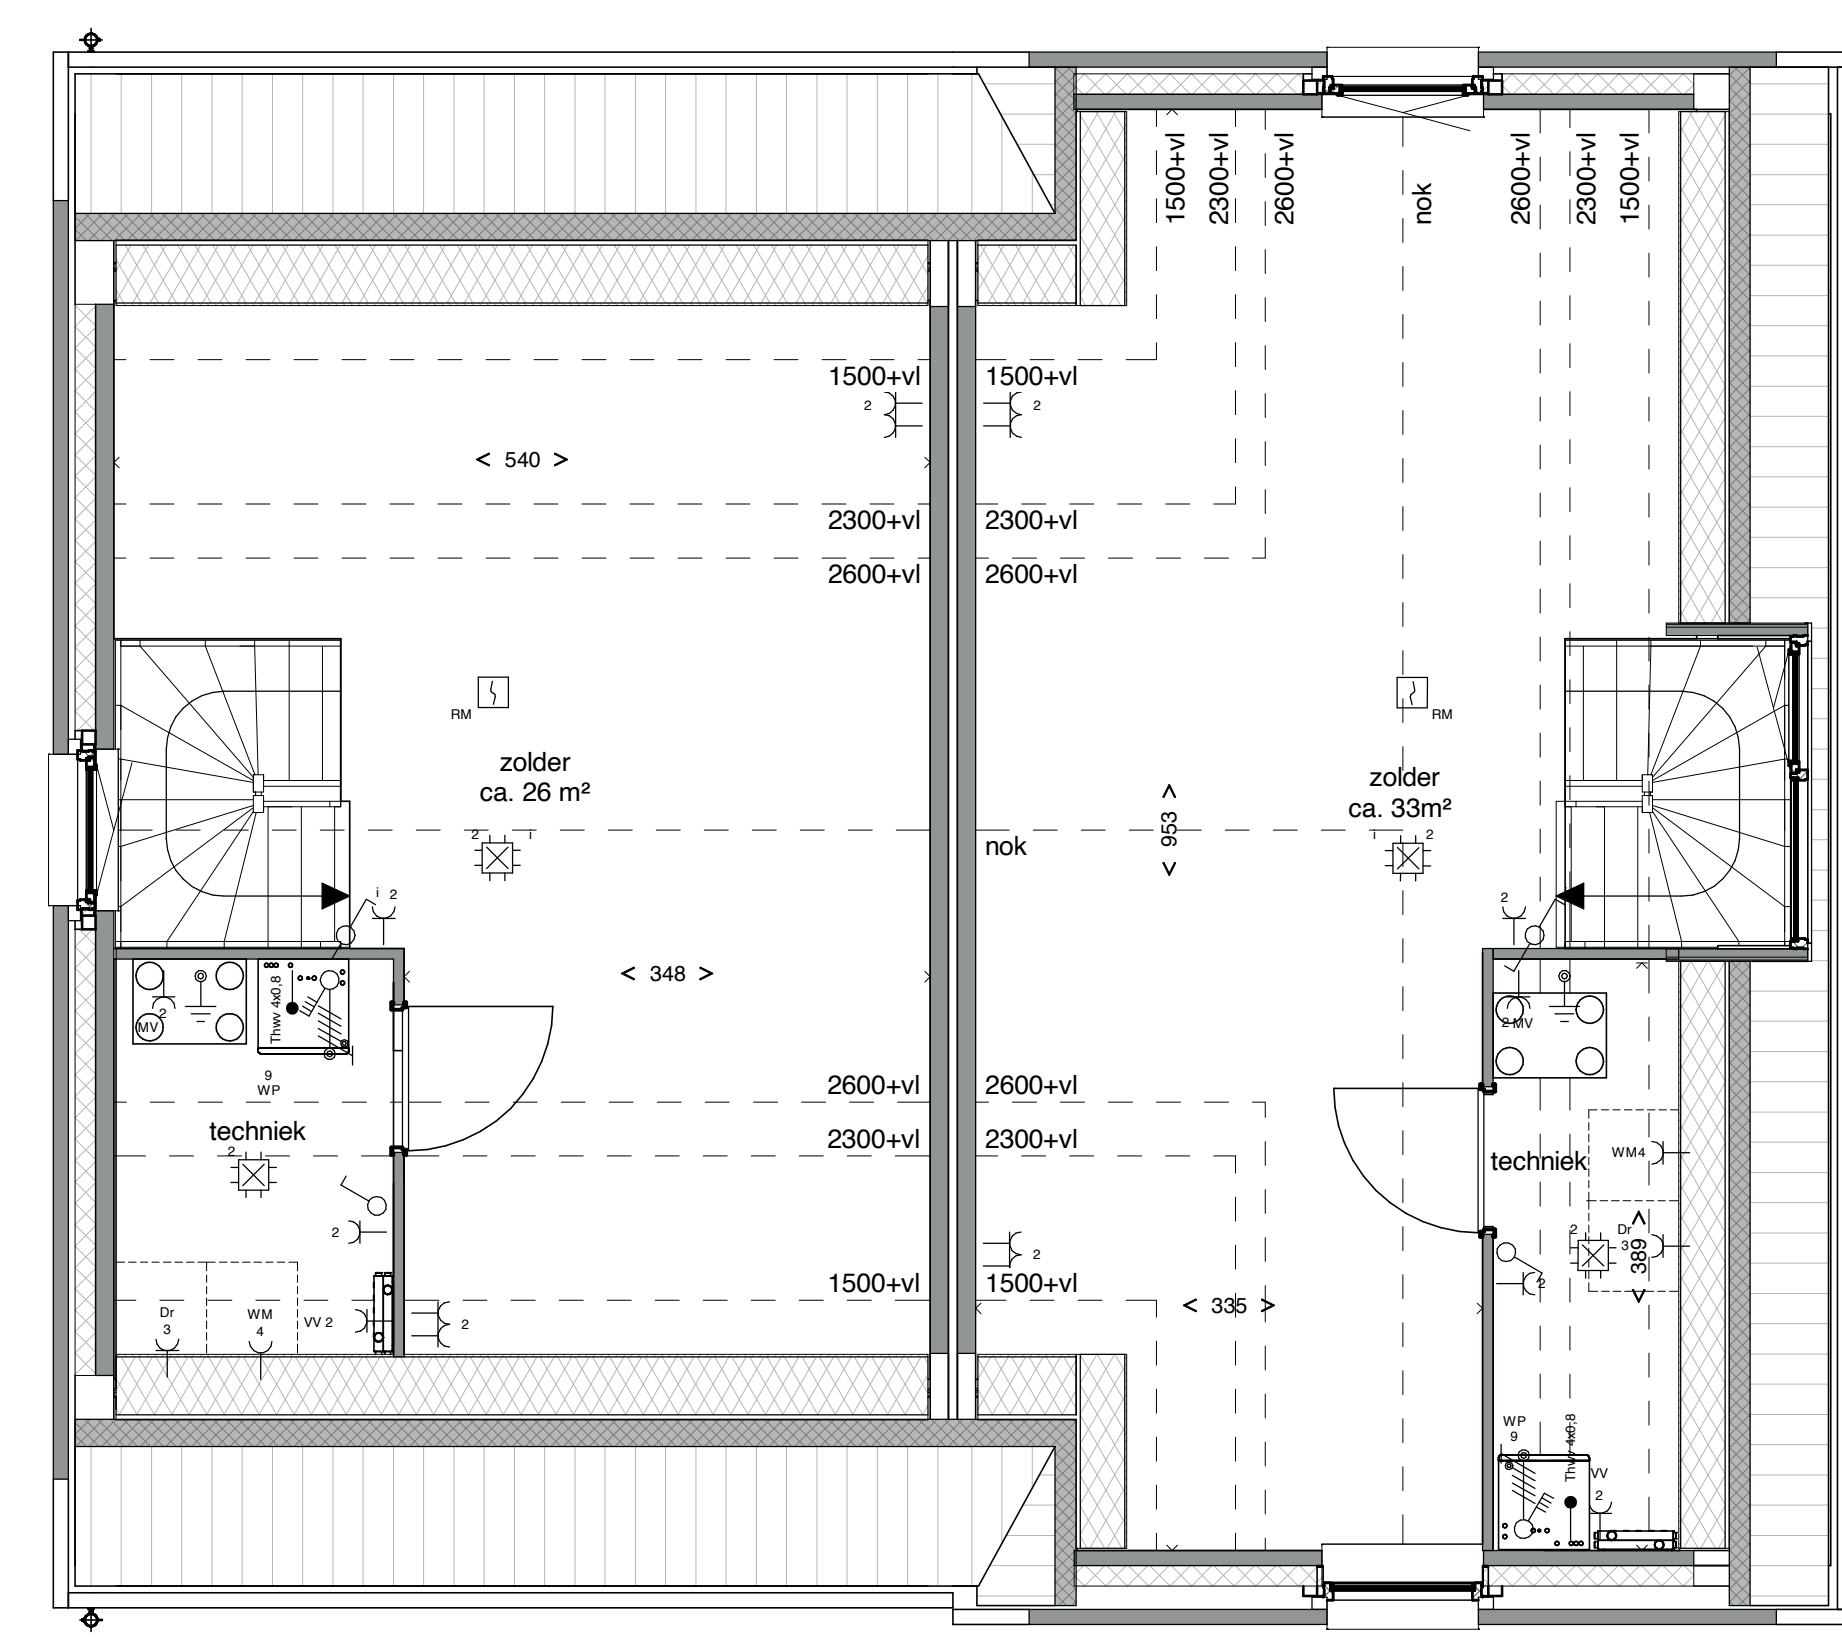


Bwnr: 145, Type C1


Bwnr: 146, Type C2

Tweede verdieping

RENVOOI

- warmtepomp
- WTW-unit
- opstelplaats wasmachine / droger
- verdelers vloerverwarming
- rookmelder
- enkeelpolige schakelaar
- schakelaar, serie
- schakelaar, wissel
- plafondcontactdoos aansluiting/ centraaldoos
- lichtpunt aansluiting
- buitenwandcontactdoos aansluiting
- aansluitpunt bedraad
- aansluitpunt onbedraad
- aansluitpunt thermostaat
- telefoon
- centrale antenne installatie
- enkele wandcontactdoos
- dubbele wandcontactdoos
- dubbele wandcontactdoos
- bedrukker
- bel / gong
- aansluiting kookplaat (Perlux)
- verdelersinrichting
- aardmat
- aardingspunt
- buitenvoeter CV
- contactdoos 3 fasen
- aansluitpunt 3 fasen, geschakeld

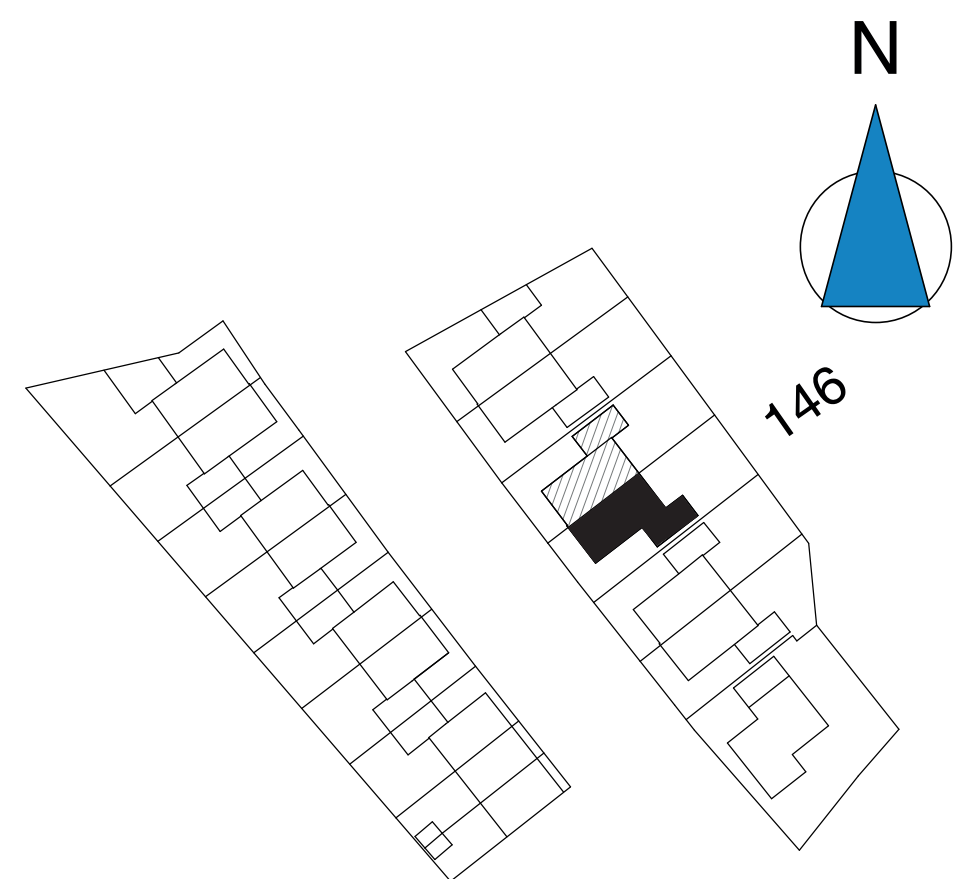

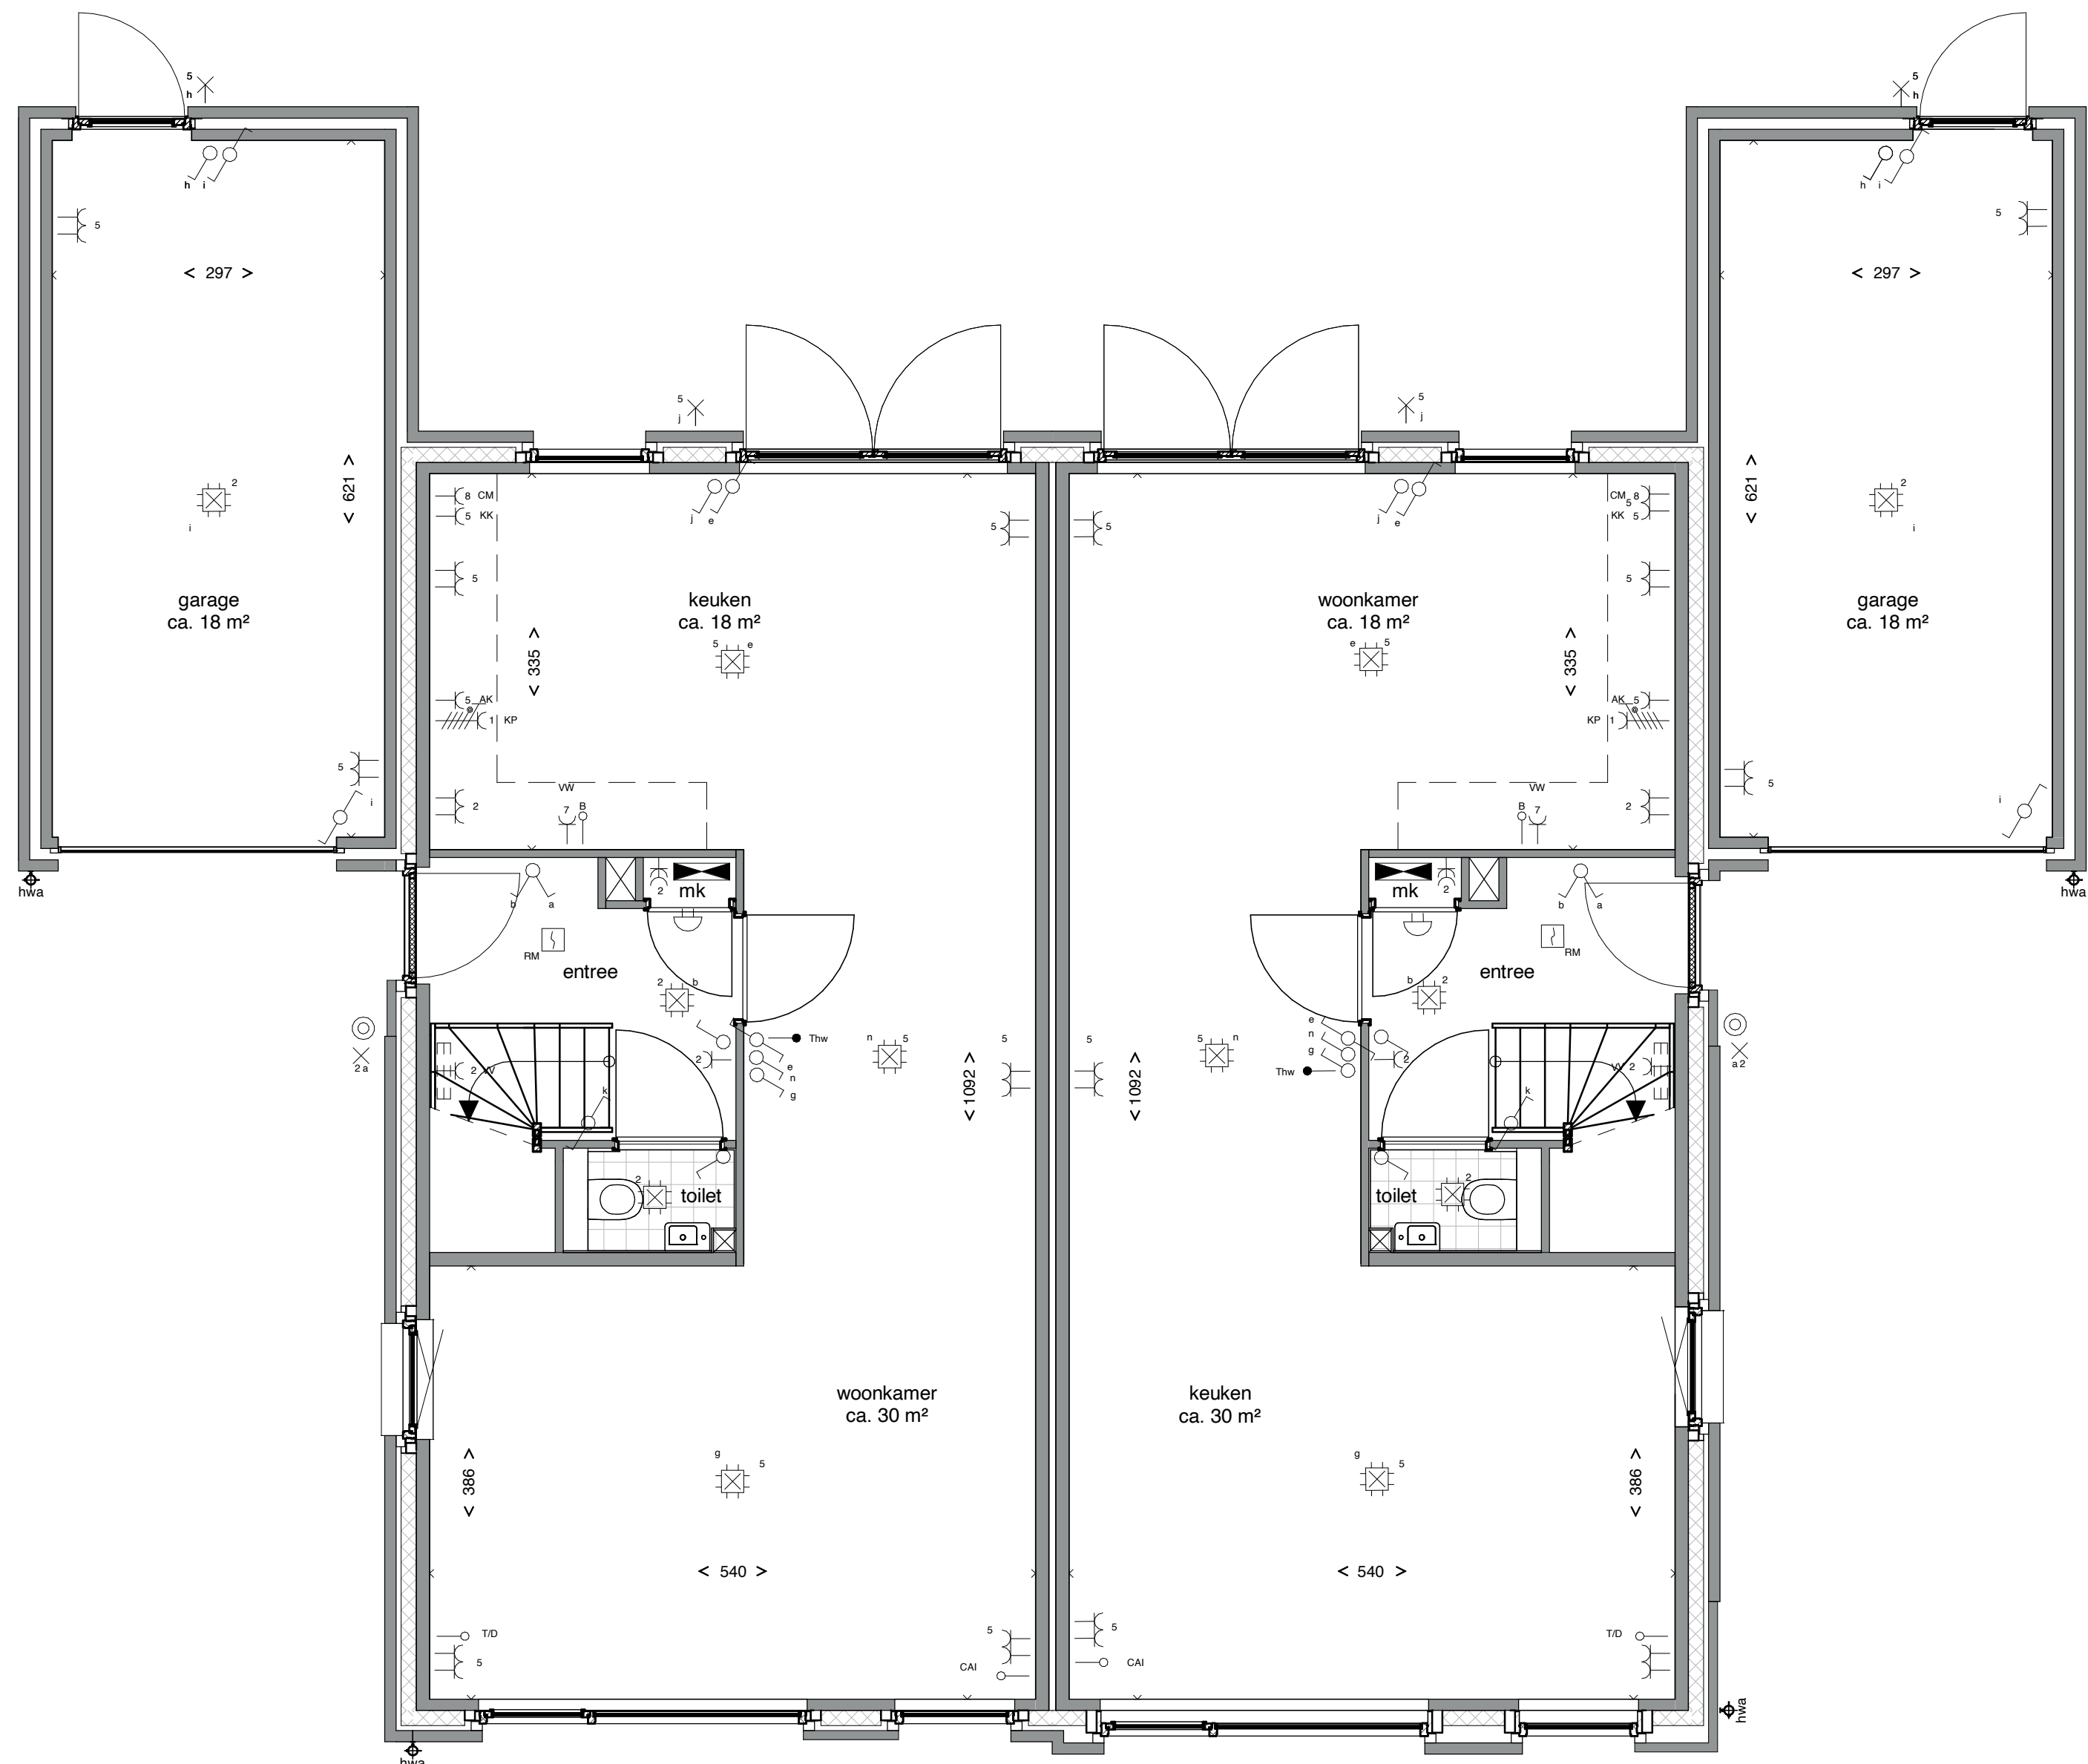

Bwnr: 147, Type C1 Bwnr: 148, Type C2

Begane grond



Voorgevel Linker Zijgevel Rechter Zijgevel




Bwnr: 148 Bwnr: 147

Achtergevel




Bwnr: 148 Bwnr: 147

Doorsnede C

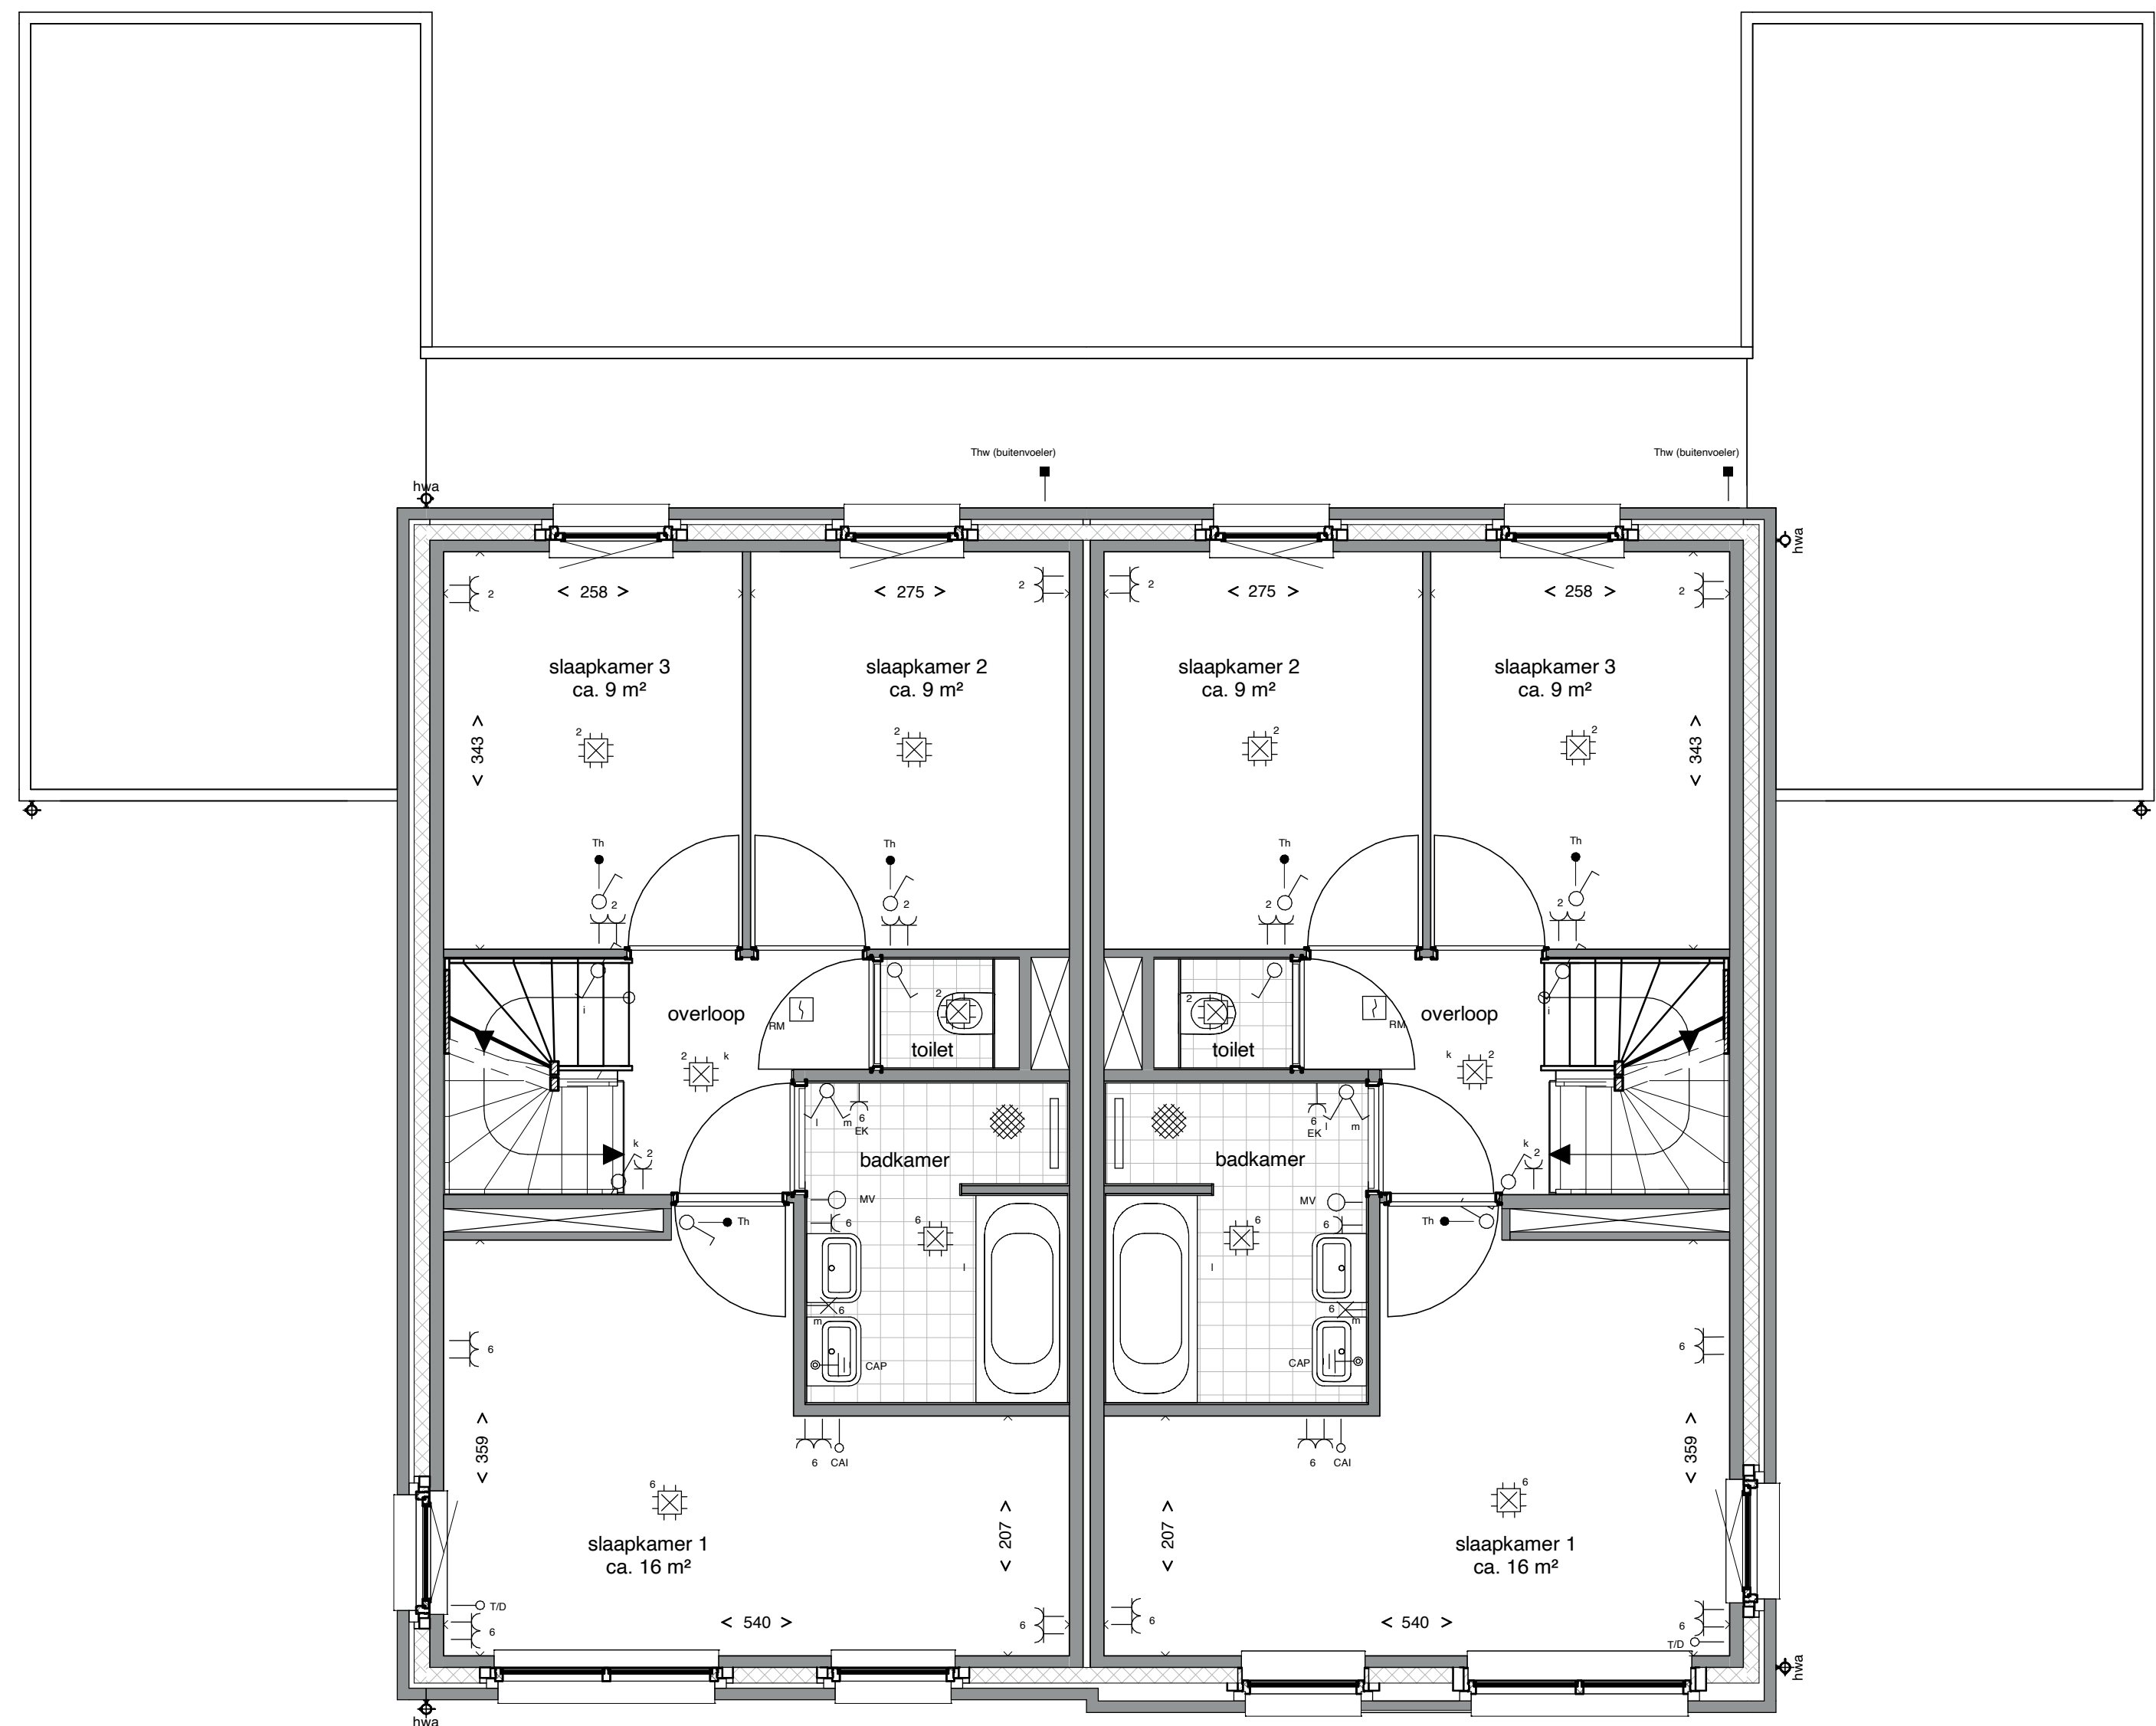

Bwnr: 147, Type C1 Bwnr: 148, Type C2


Eerste verdieping

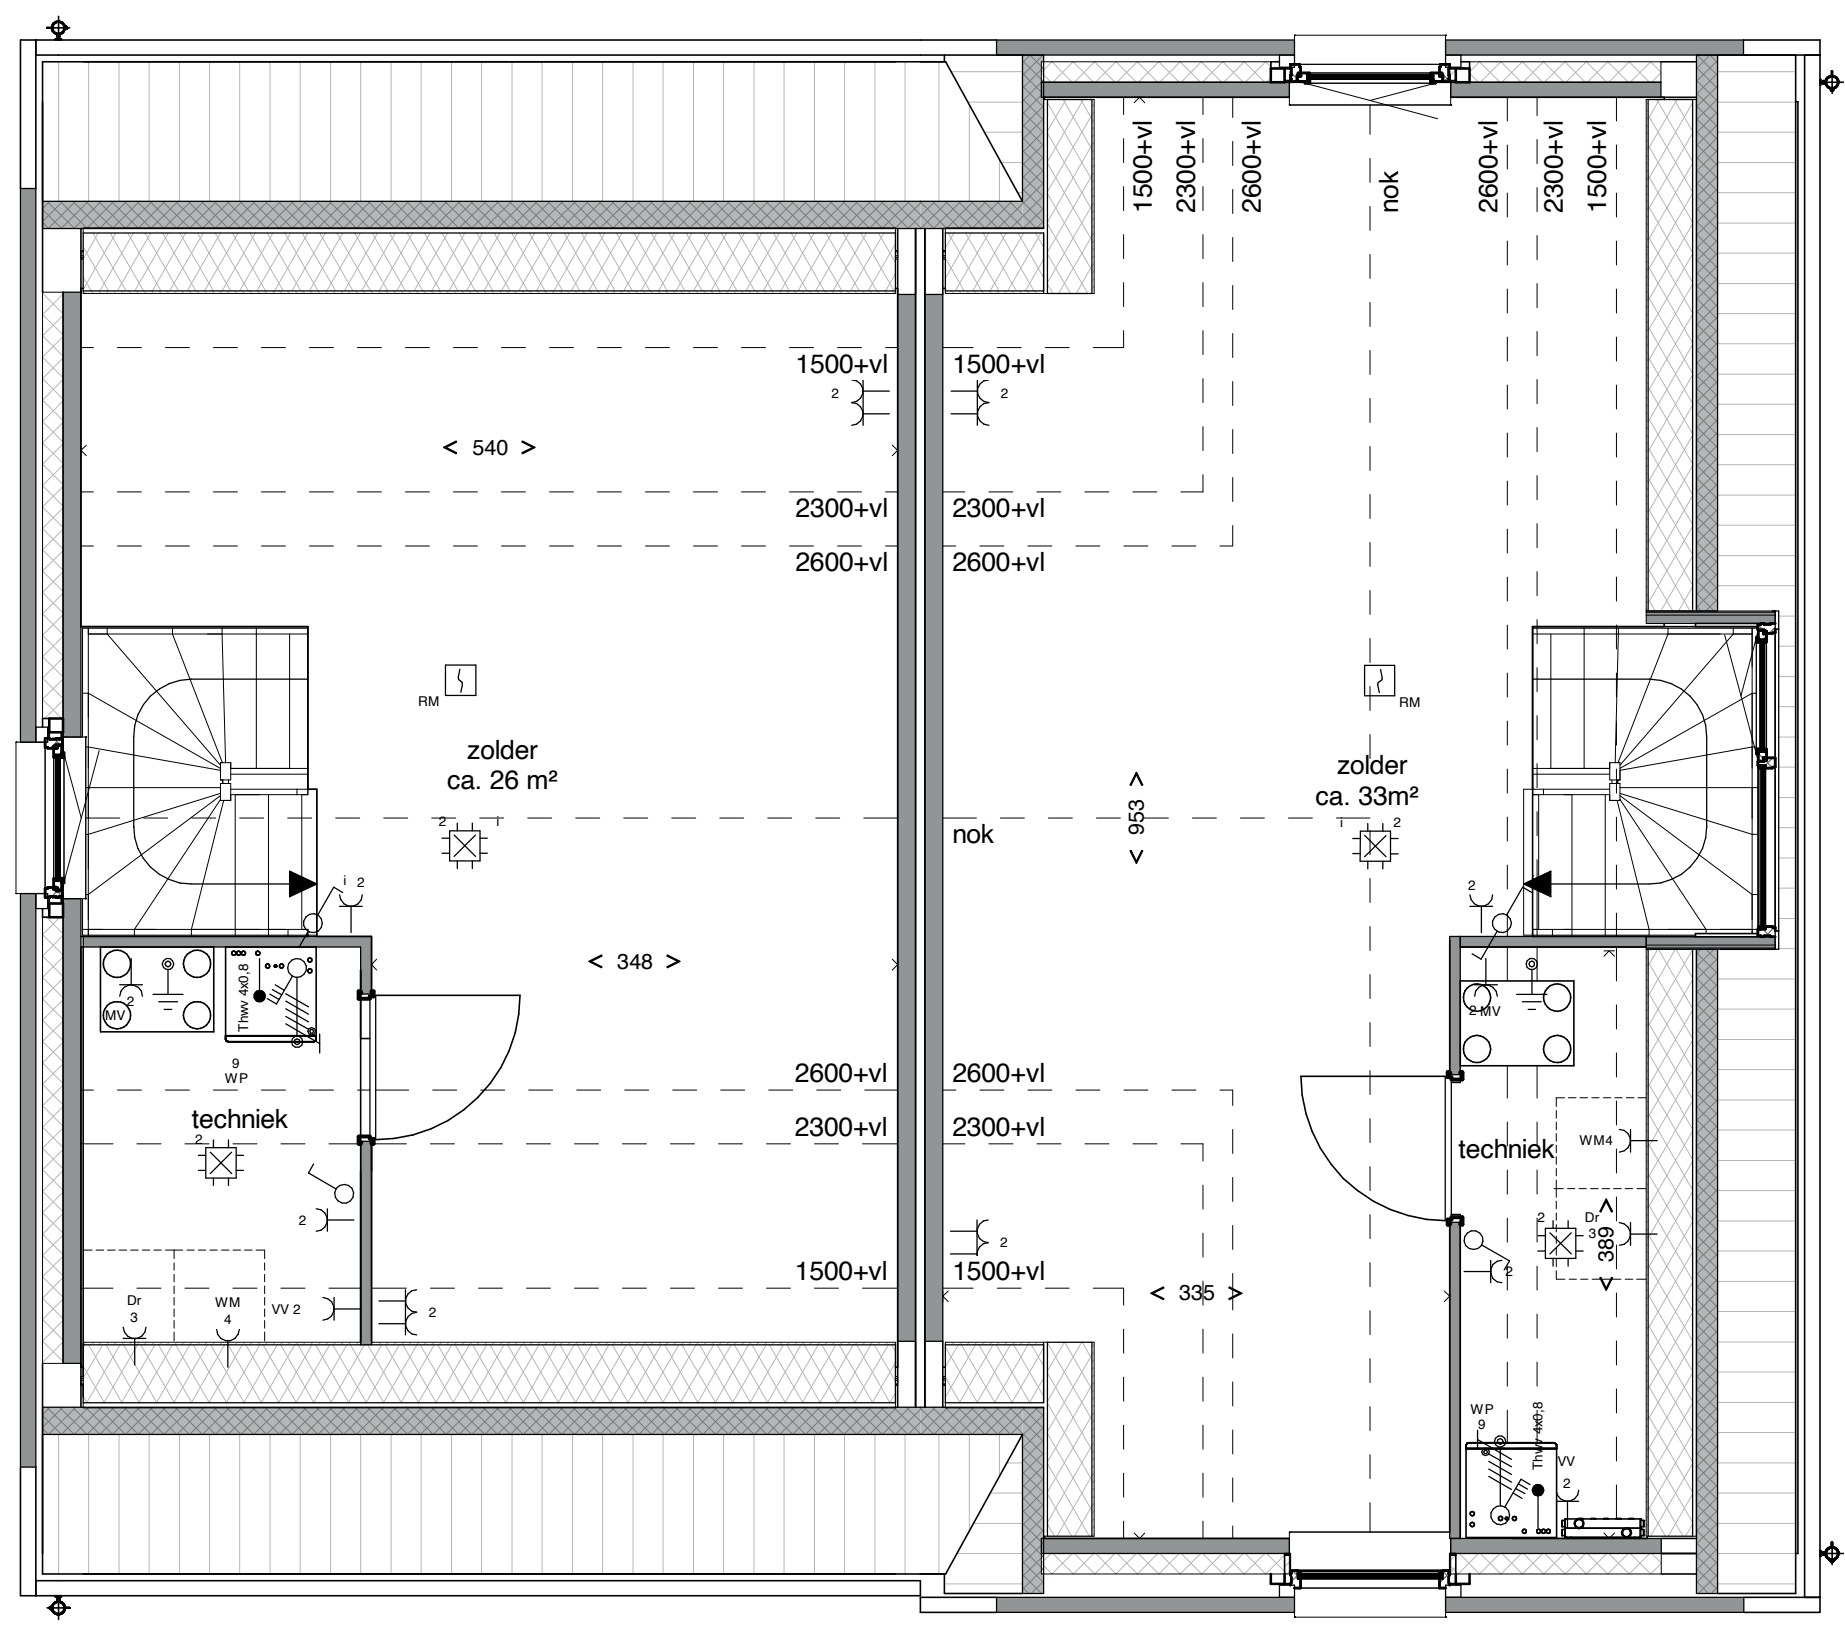


Bwnr: 147, Type C1 Bwnr: 148, Type C2

Tweede verdieping

- RENVOOI
- ■ ■ warmtepomp
 - ■ ■ WTW-unit
 - ■ ■ opstelplaats warmachine / droger
 - ■ ■ verdeler vloerverwarming
 - ■ ■ rookmelder
 - ■ ■ enkelpolige schakelaar
 - ■ ■ schakelaar, serie
 - ■ ■ schakelaar, wissel
 - ■ ■ plafondcontactpunt aansluiting / centraaldoos
 - ■ ■ lichtpunt aansluiting
 - ■ ■ buitenwandcontactpunt aansluiting
 - ■ ■ aansluitpunt bedraad
 - ■ ■ aansluitpunt onbedraad
 - ■ ■ aansluitpunt thermostaat
 - ■ ■ telefoon
 - ■ ■ centrale antenne installatie
 - ■ ■ enkele wandcontactdoos
 - ■ ■ dubbele wandcontactdoos
 - ■ ■ dubbele wandcontactdoos
 - ■ ■ bedrukker
 - ■ ■ bel / gong
 - ■ ■ aansluiting kookplaat (Perlux)
 - ■ ■ verdeelinrichting
 - ■ ■ aardmat
 - ■ ■ aardingspunt
 - ■ ■ buitenvoeler CV
 - ■ ■ contactdoos 3 fasen
 - ■ ■ aansluitpunt 3 fasen, geschakeld

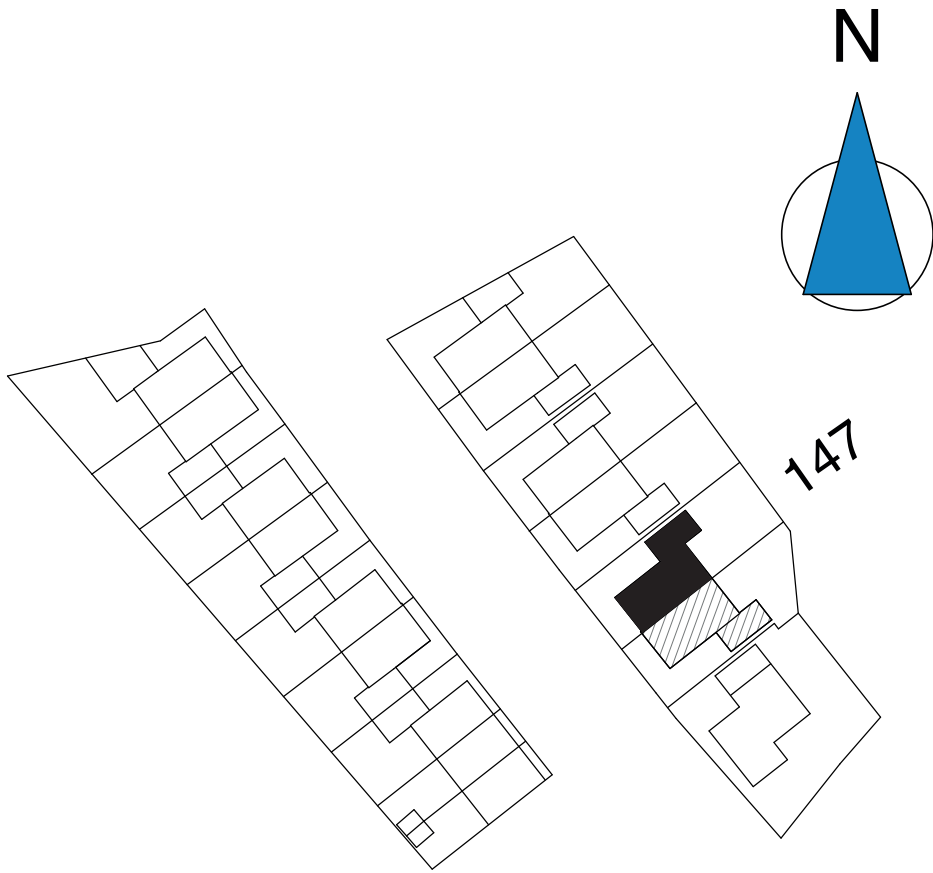


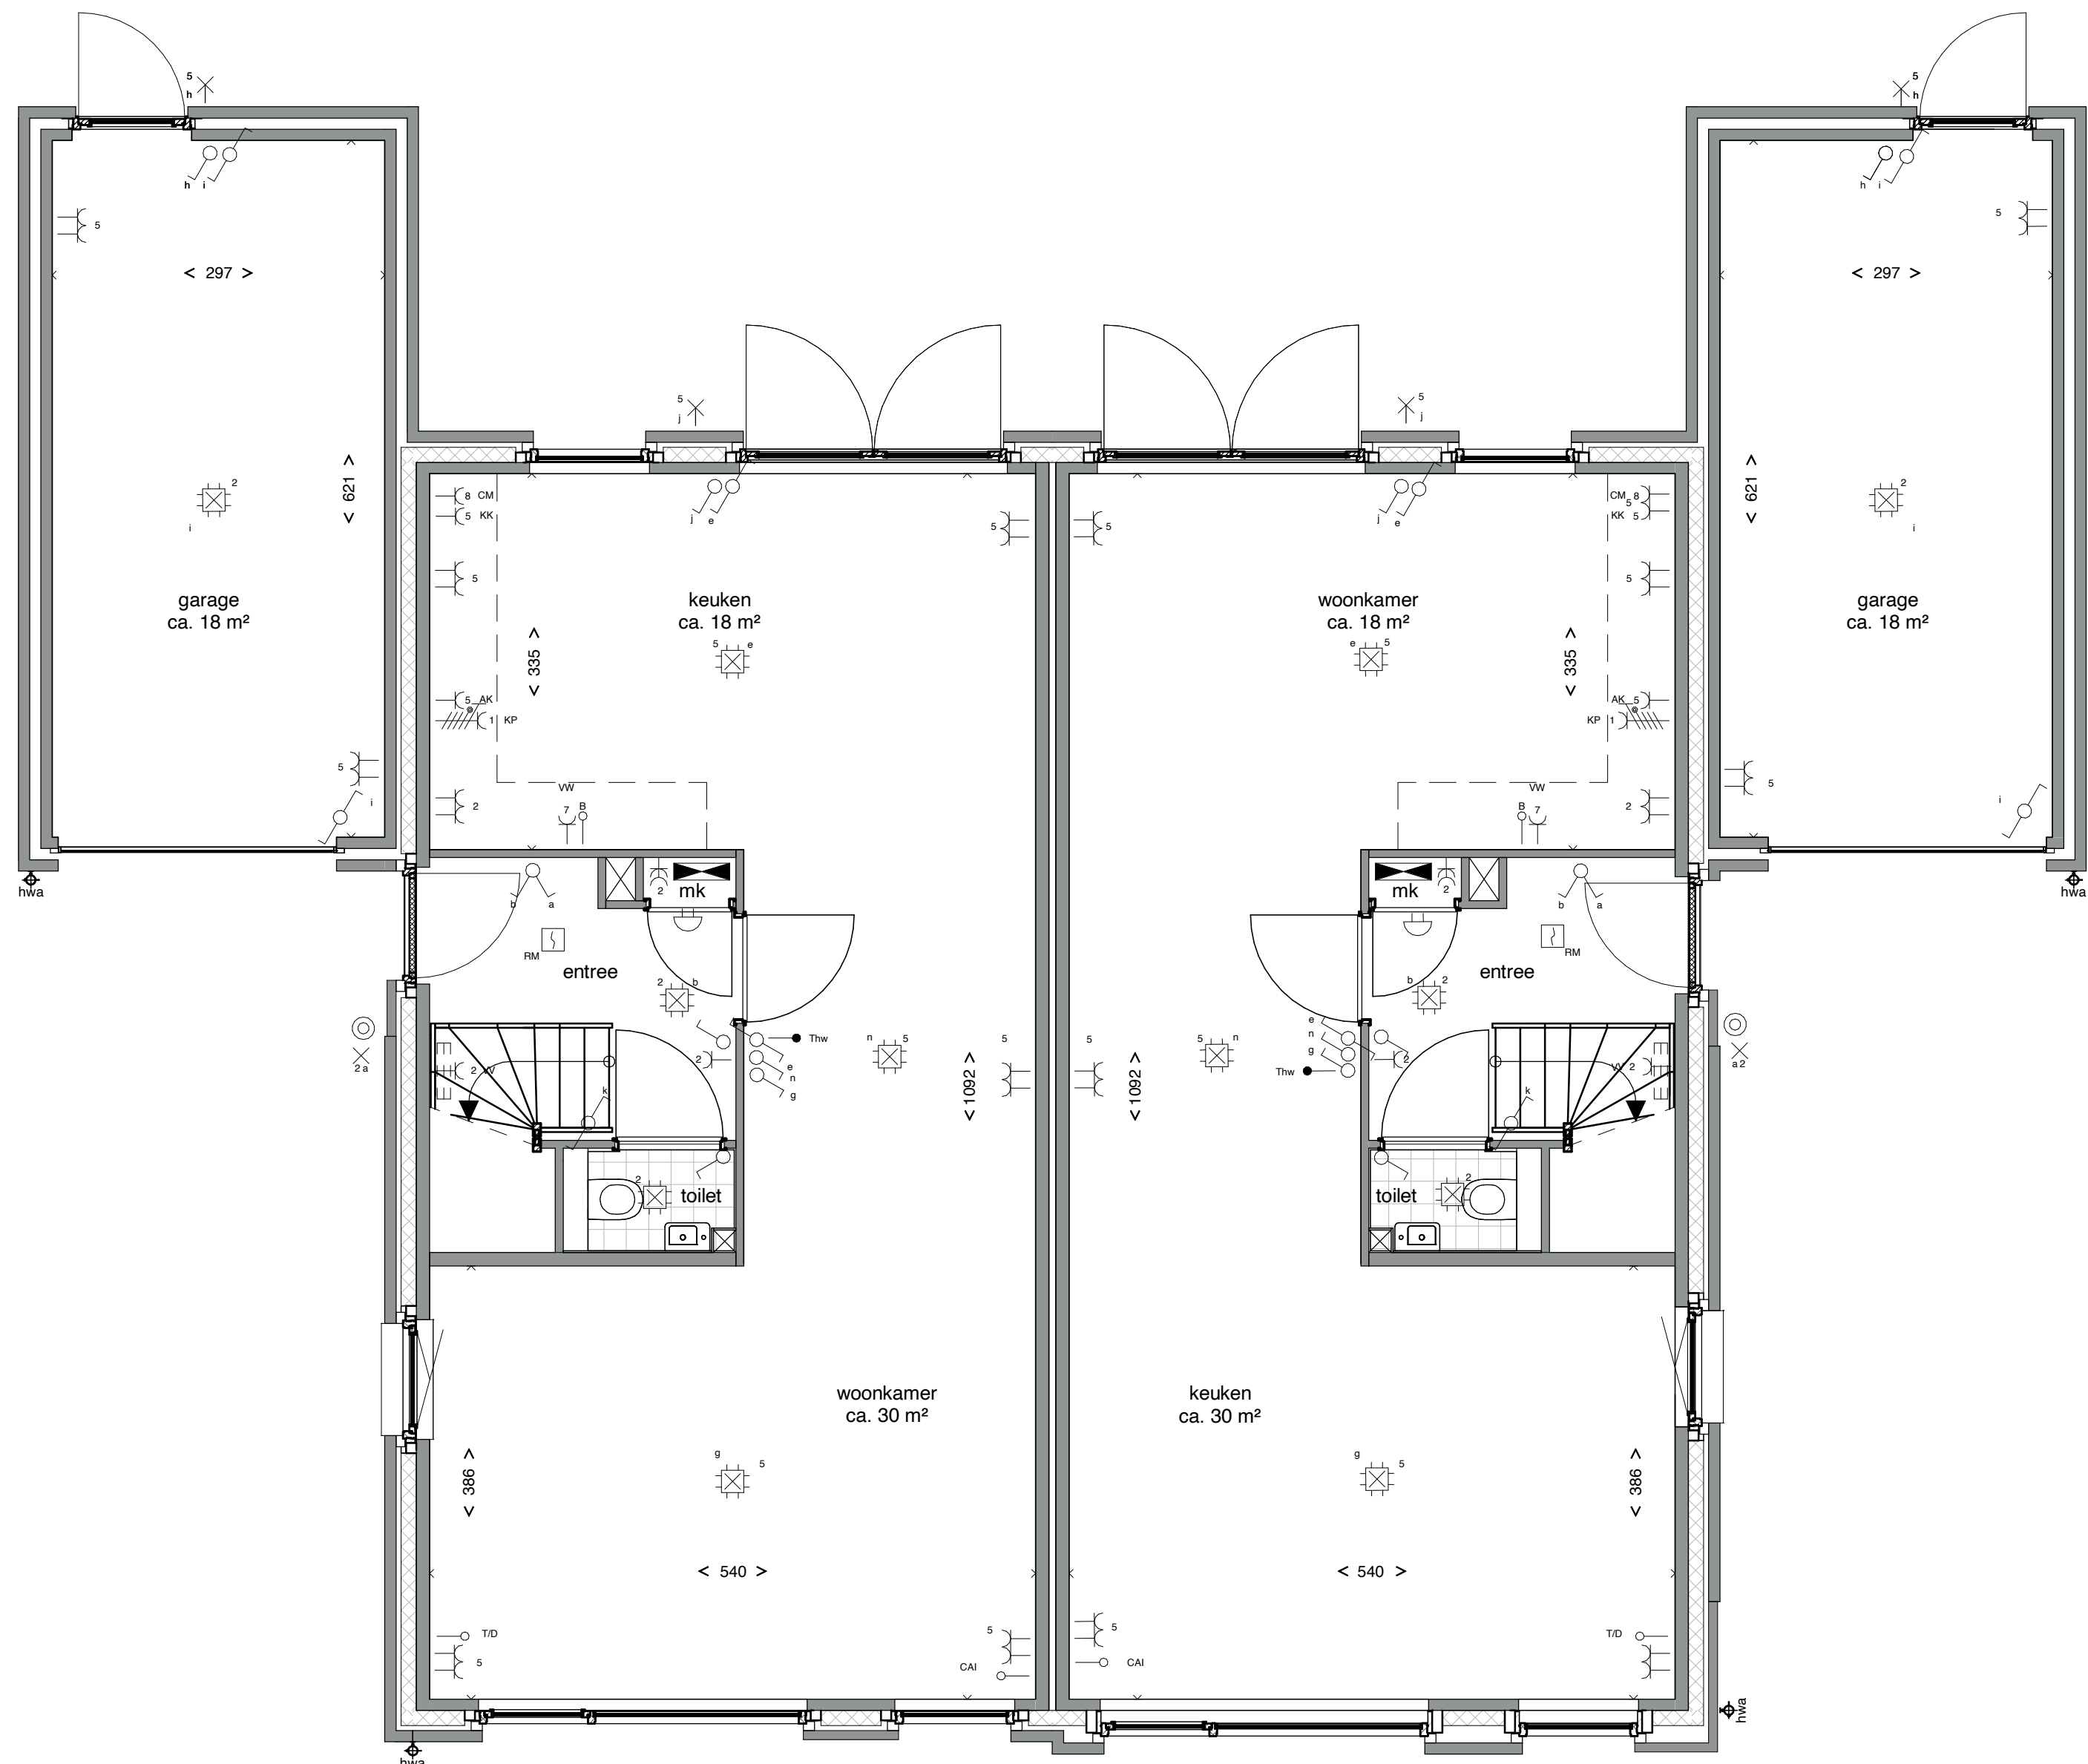

Bwnr: 147, Type C1

Bwnr: 148, Type C2

Begane grond

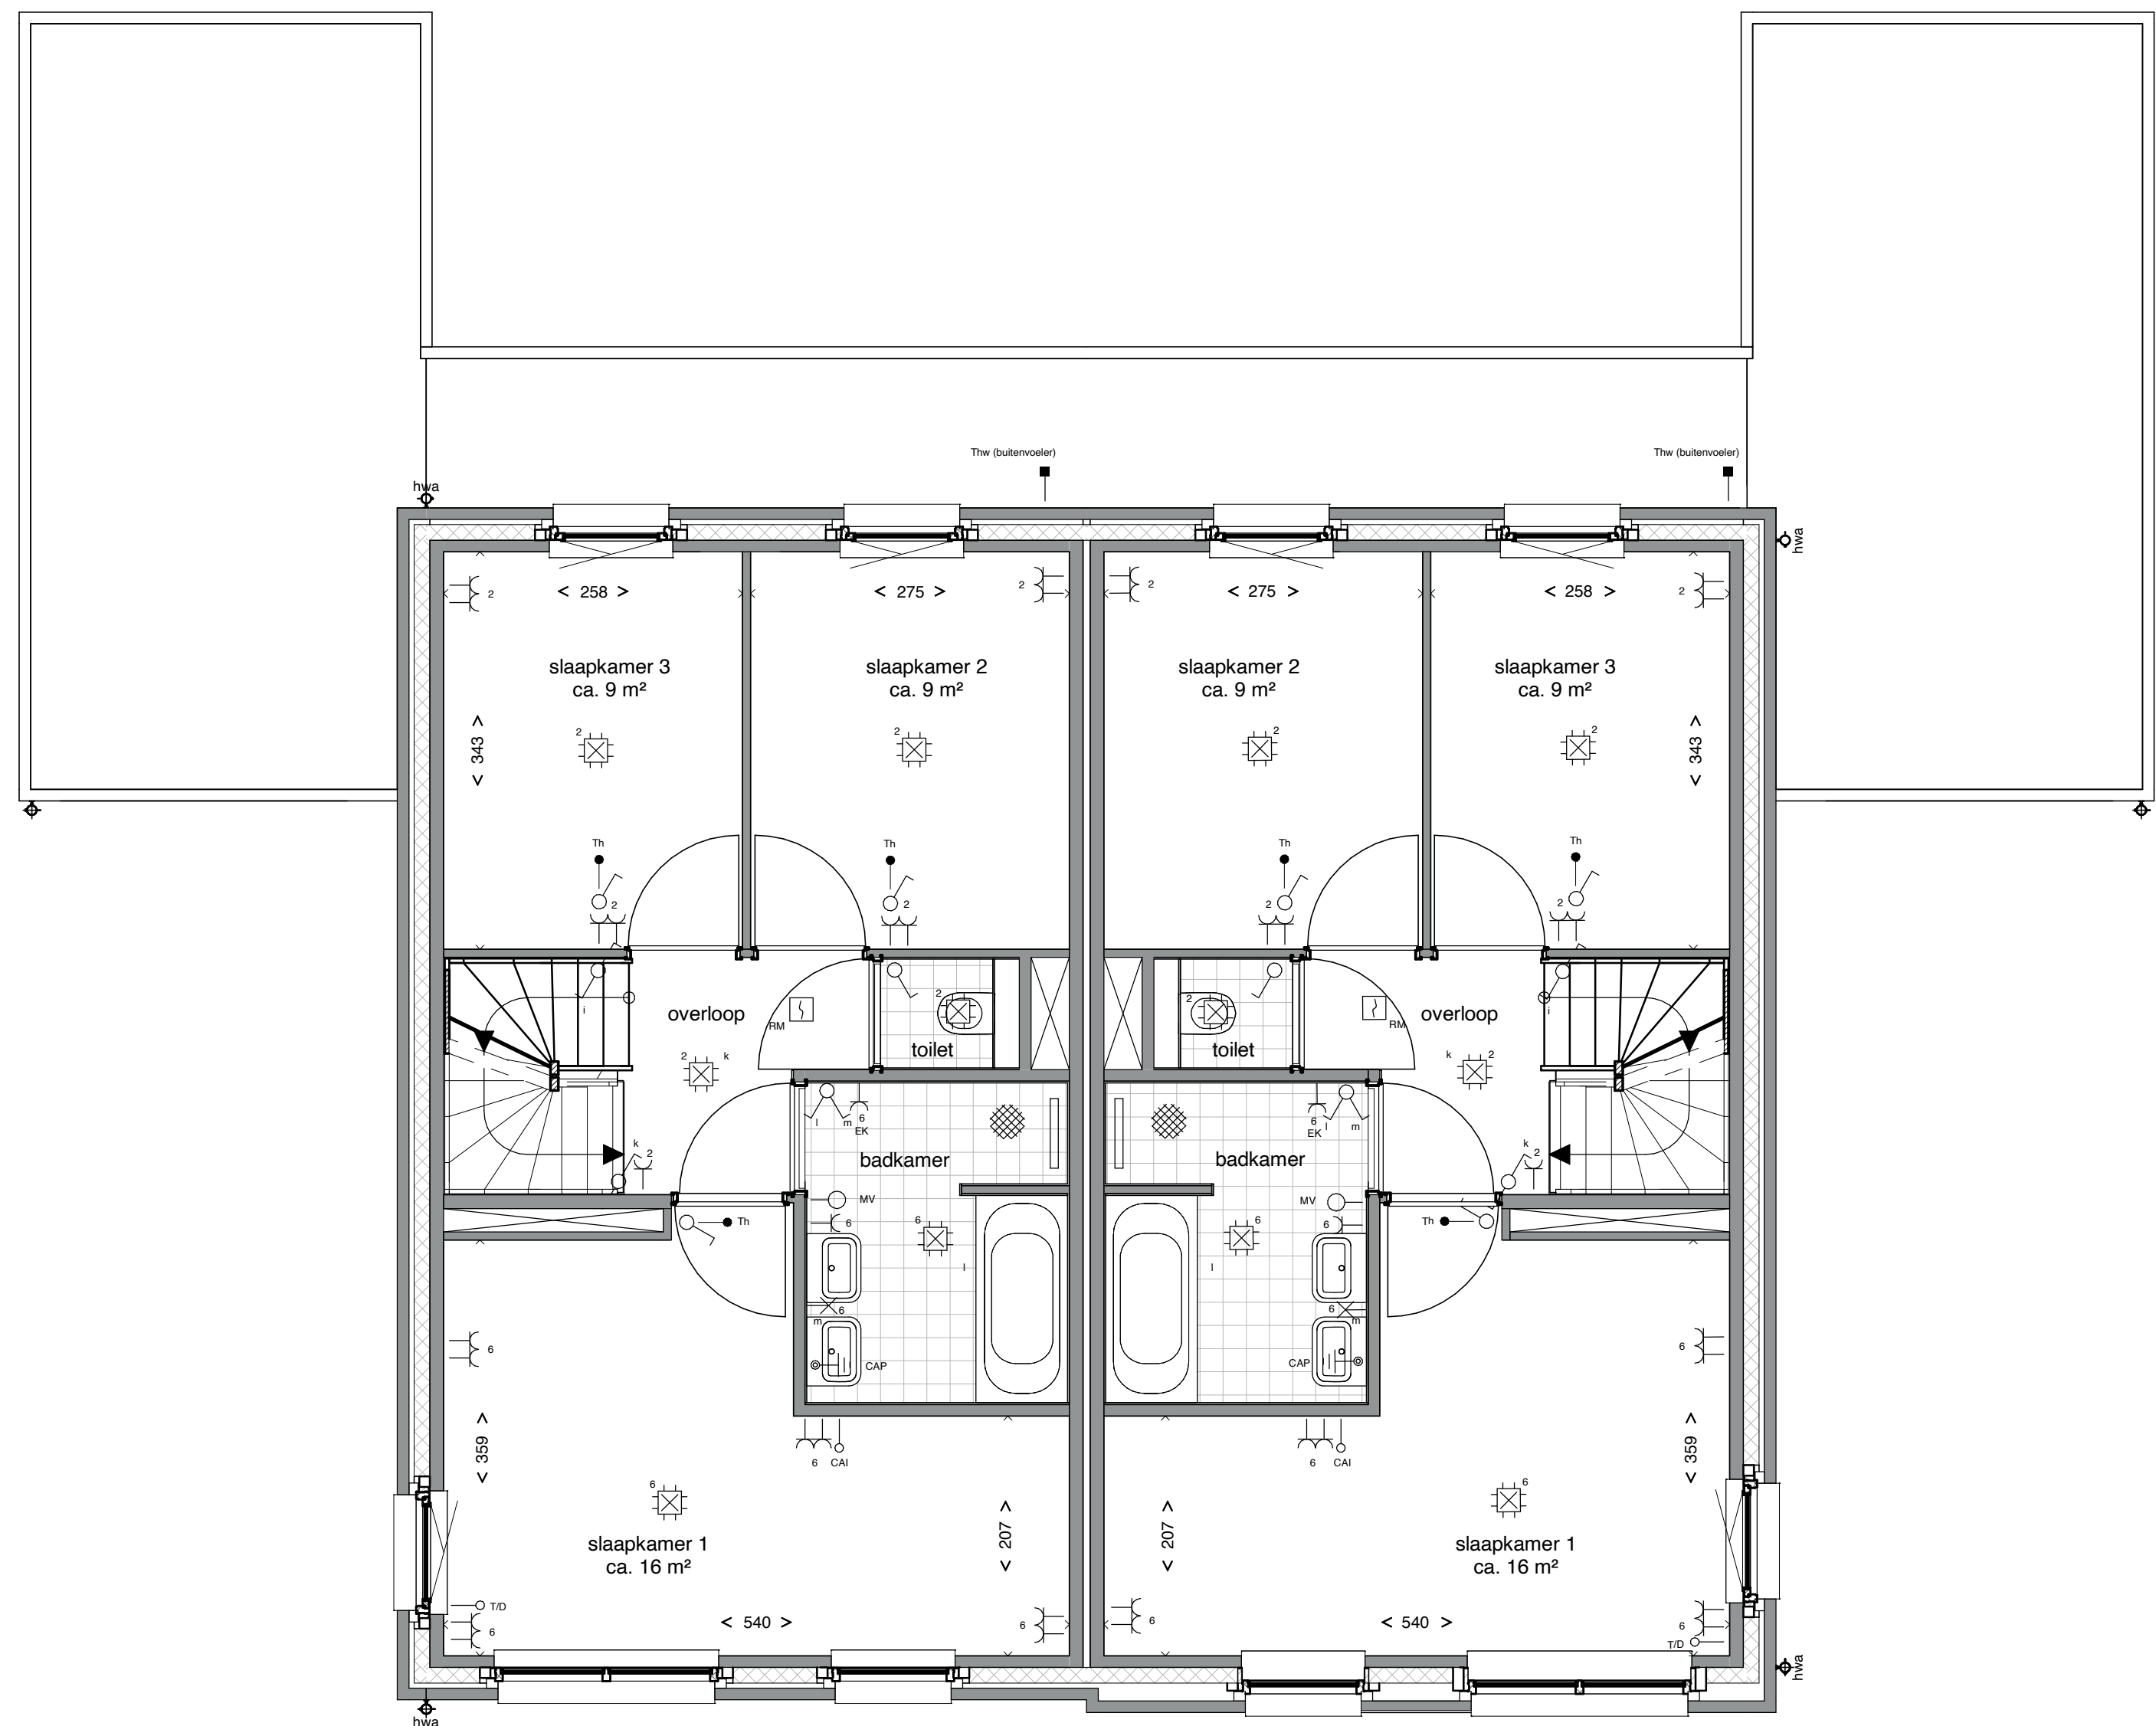

Bwnr: 147, Type C1

Bwnr: 148, Type C2

Eerste verdieping



Bwnr: 147

Bwnr: 148

Bwnr: 147

Bwnr: 148

Voorgevel

Linker Zijgevel


Rechter Zijgevel



Bwnr: 148

Bwnr: 147


Achtergevel

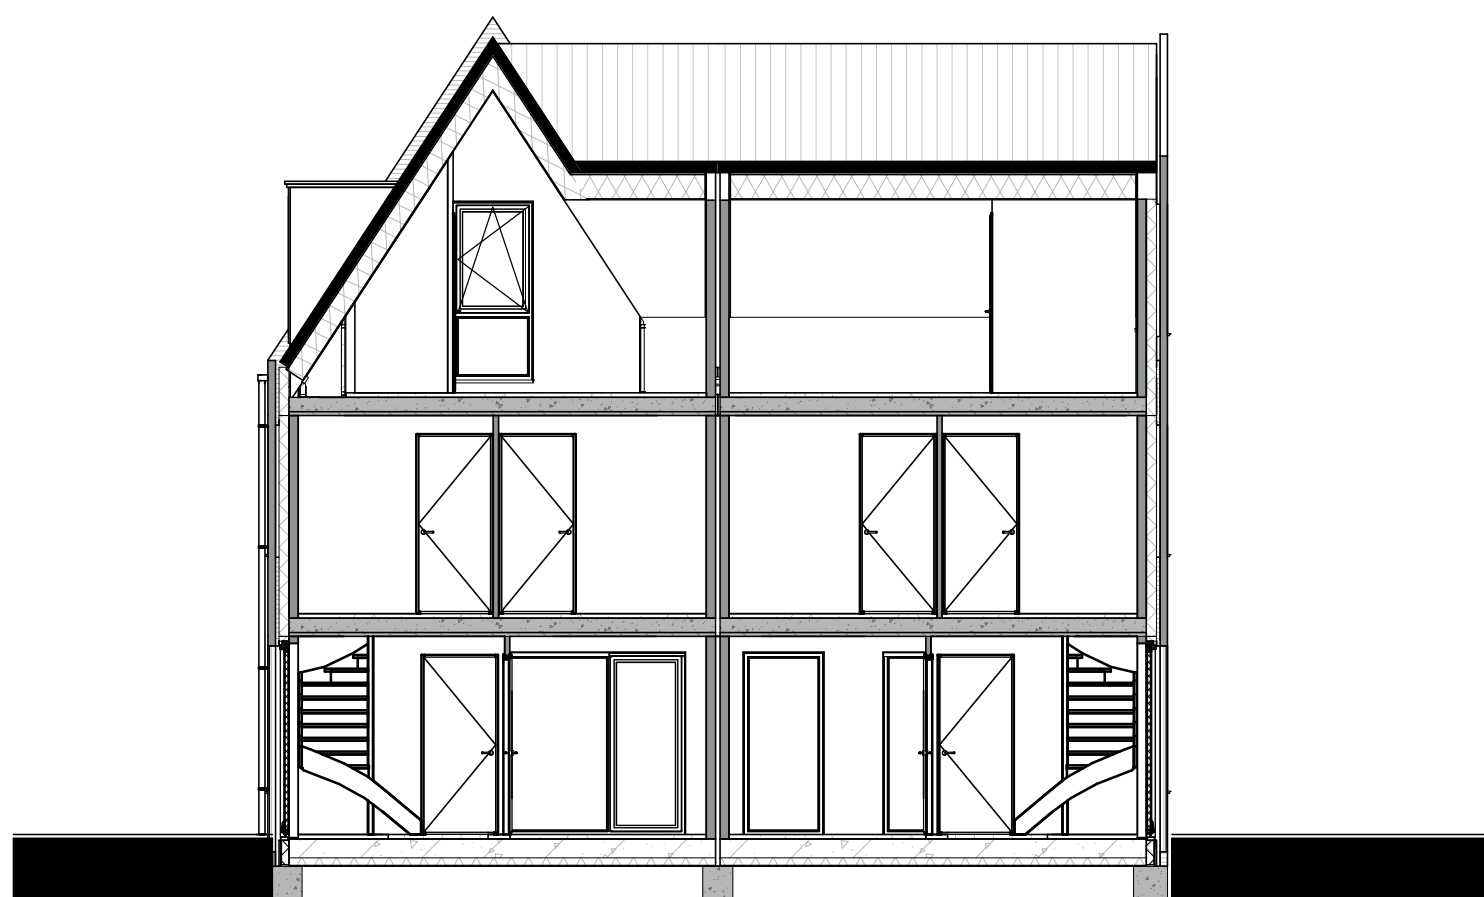

Bwnr: 148

Bwnr: 147

Doorsnede C

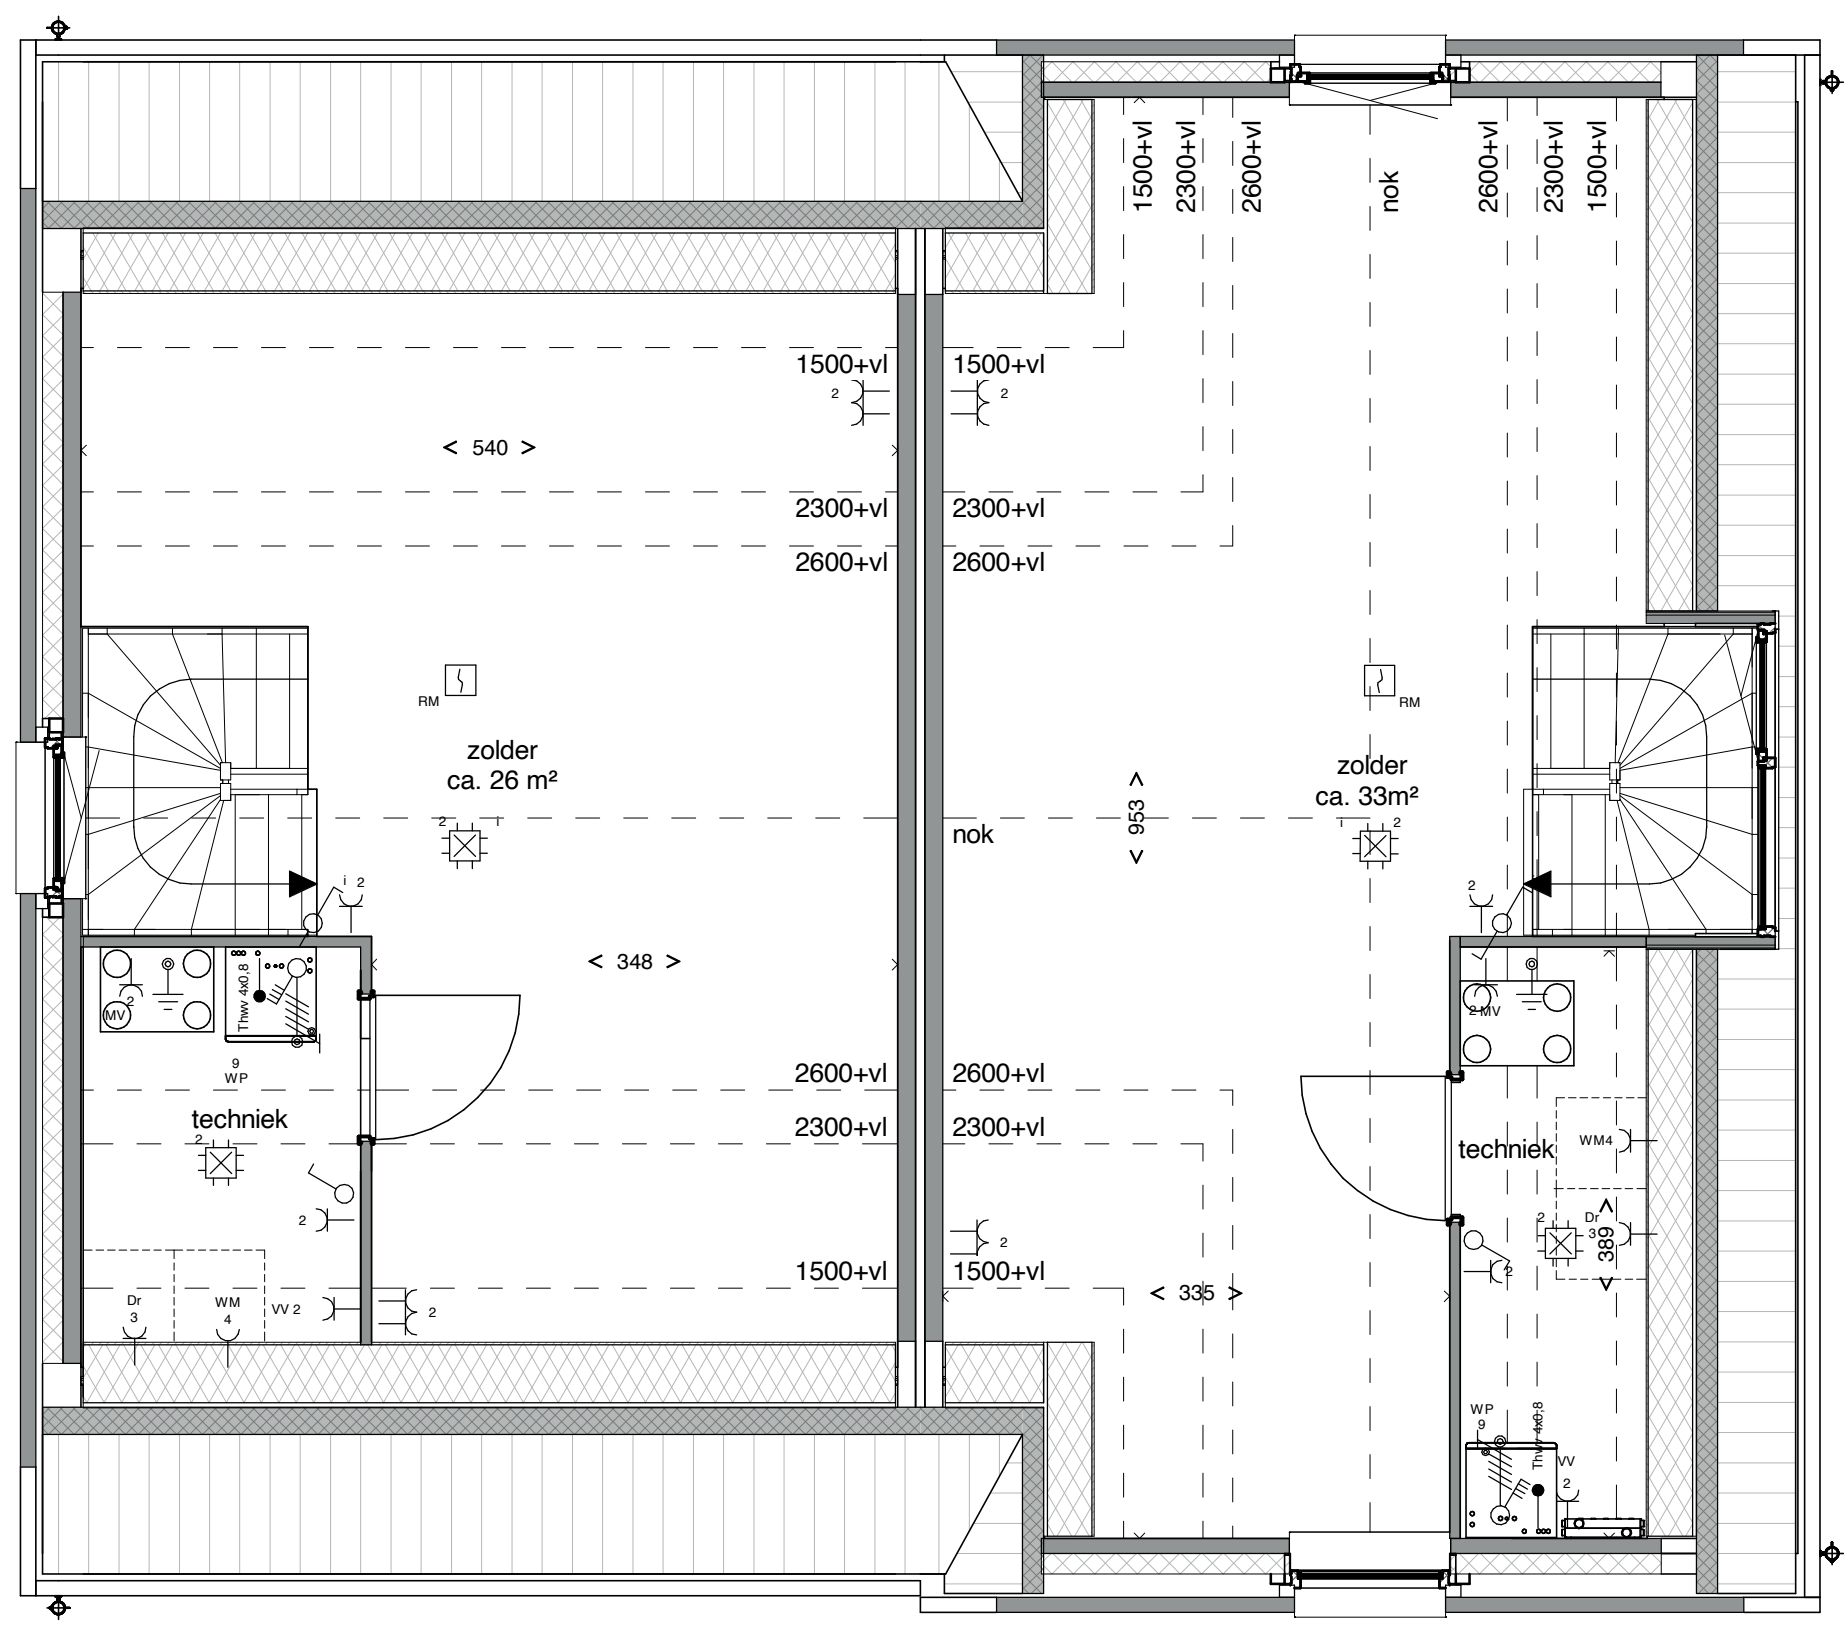


Bwnr: 147, Type C1





Bwnr: 148, Type C2

Tweede verdieping

RENVOOI



- | | | | |
|--|----------------------------------|--|---|
| | warmtepomp | | rookmelder |
| | WTW-unit | | enkelpolige schakelaar |
| | opstelplaats warmachine / droger | | schakelaar, serie |
| | verdeler vloerverwarming | | schakelaar, wissel |
| | | | plafondcontactpunt aansluiting / centraaldoos |
| | | | lichtpunt aansluiting |
| | | | buitenwandcontactpunt aansluiting |
| | | | aansluitpunt bedraad |
| | | | aansluitpunt onbedraad |
| | | | aansluitpunt thermostaat |
| | | | telefoon |
| | | | centrale antenne installatie |
| | | | enkele wandcontactdoos |
| | | | dubbele wandcontactdoos |
| | | | dubbele wandcontactdoos |
| | | | bedrukker |
| | | | bel / gong |
| | | | aansluiting kookplaat (Perlux) |
| | | | verdeelinrichting |
| | | | aardmat |
| | | | aardingspunt |
| | | | buitenvoeter CV |
| | | | contactdoos 3 fasen |
| | | | aansluitpunt 3 fasen, geschakeld |

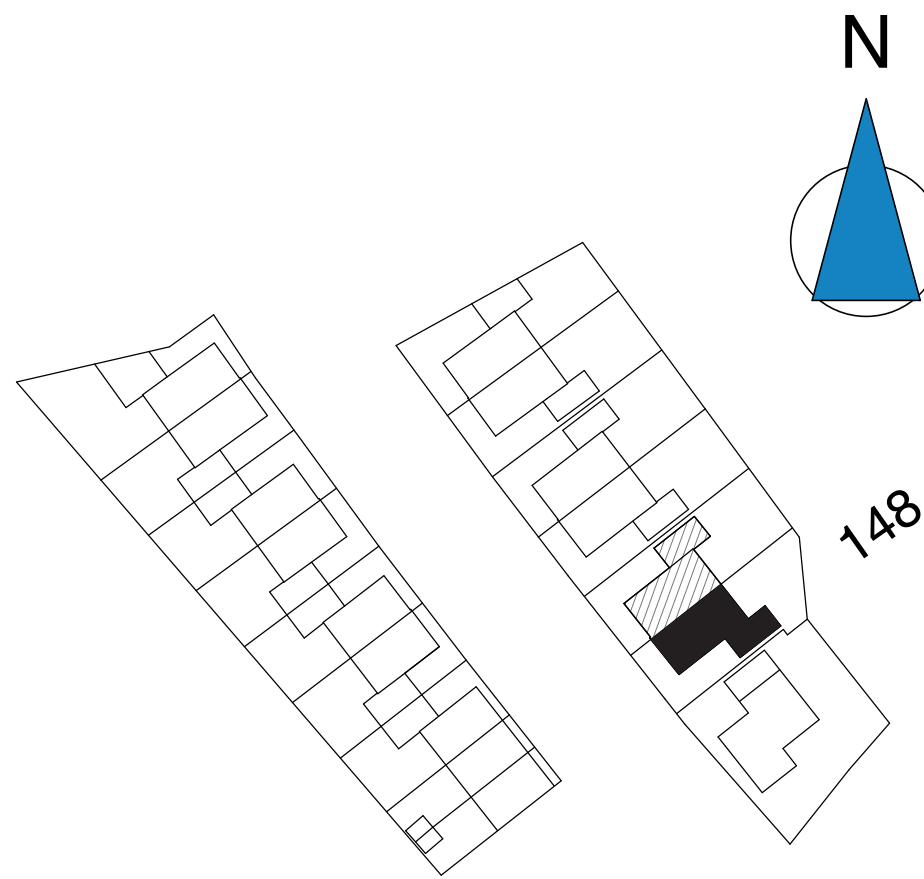

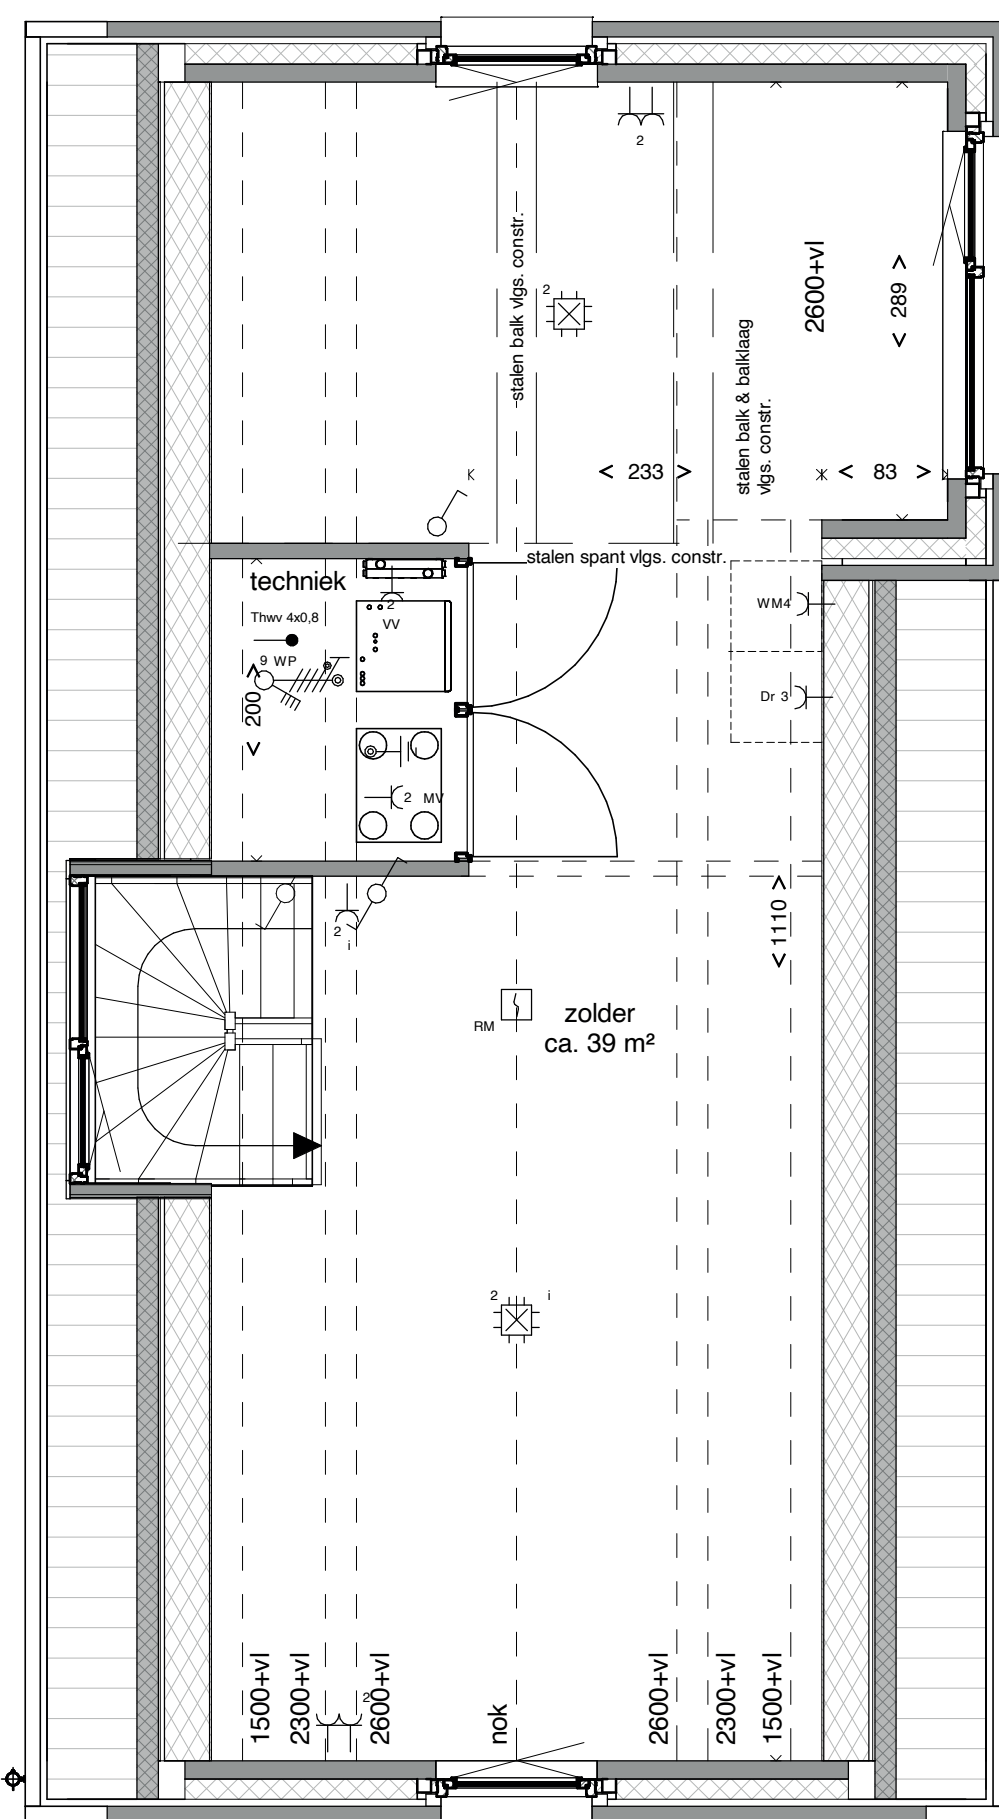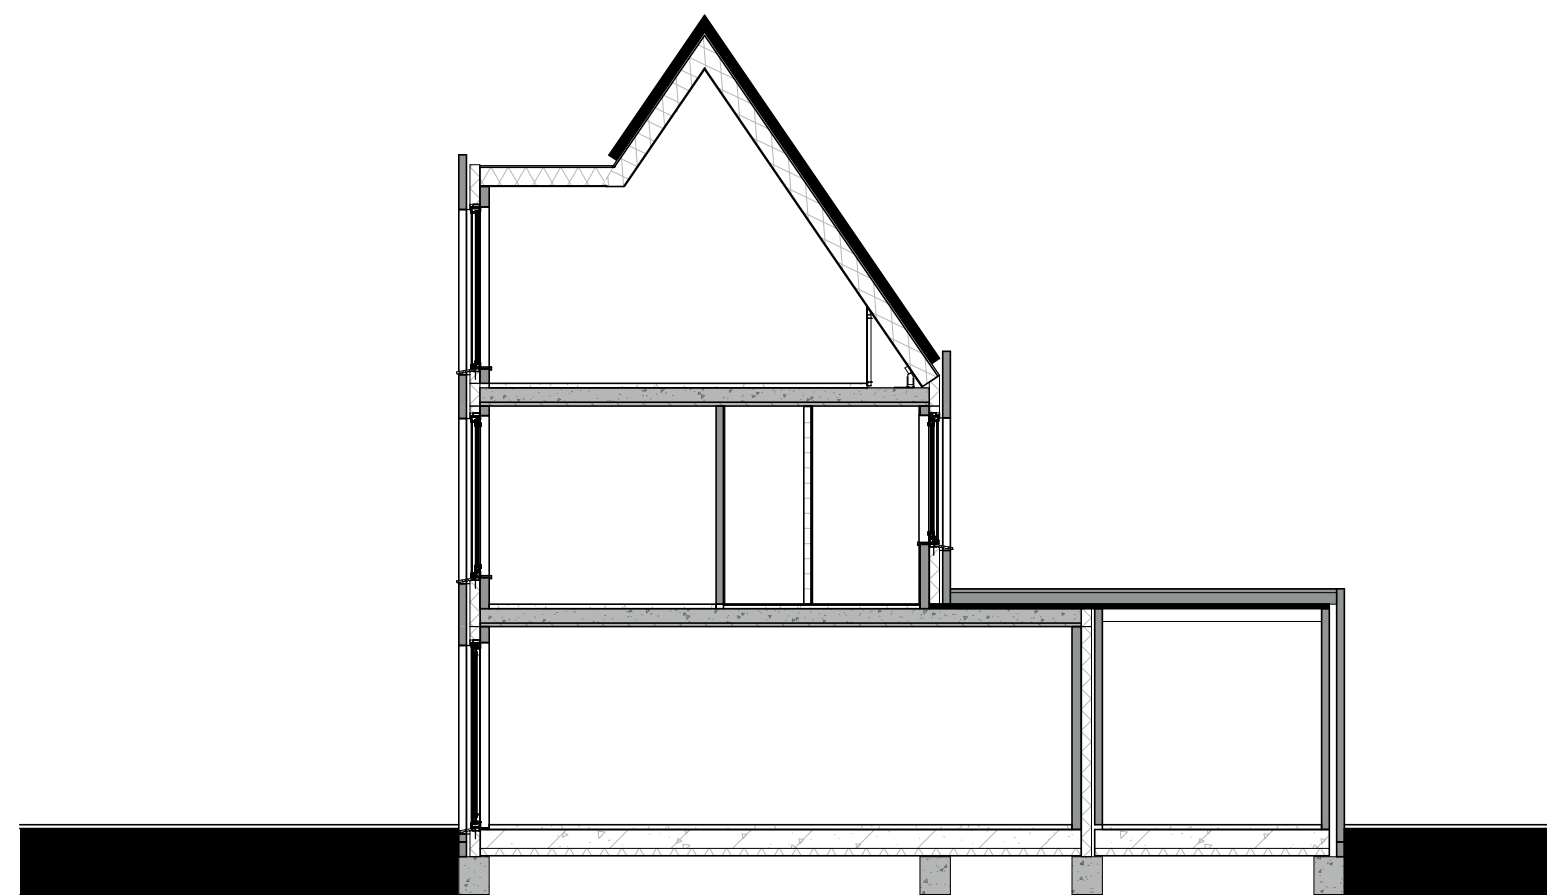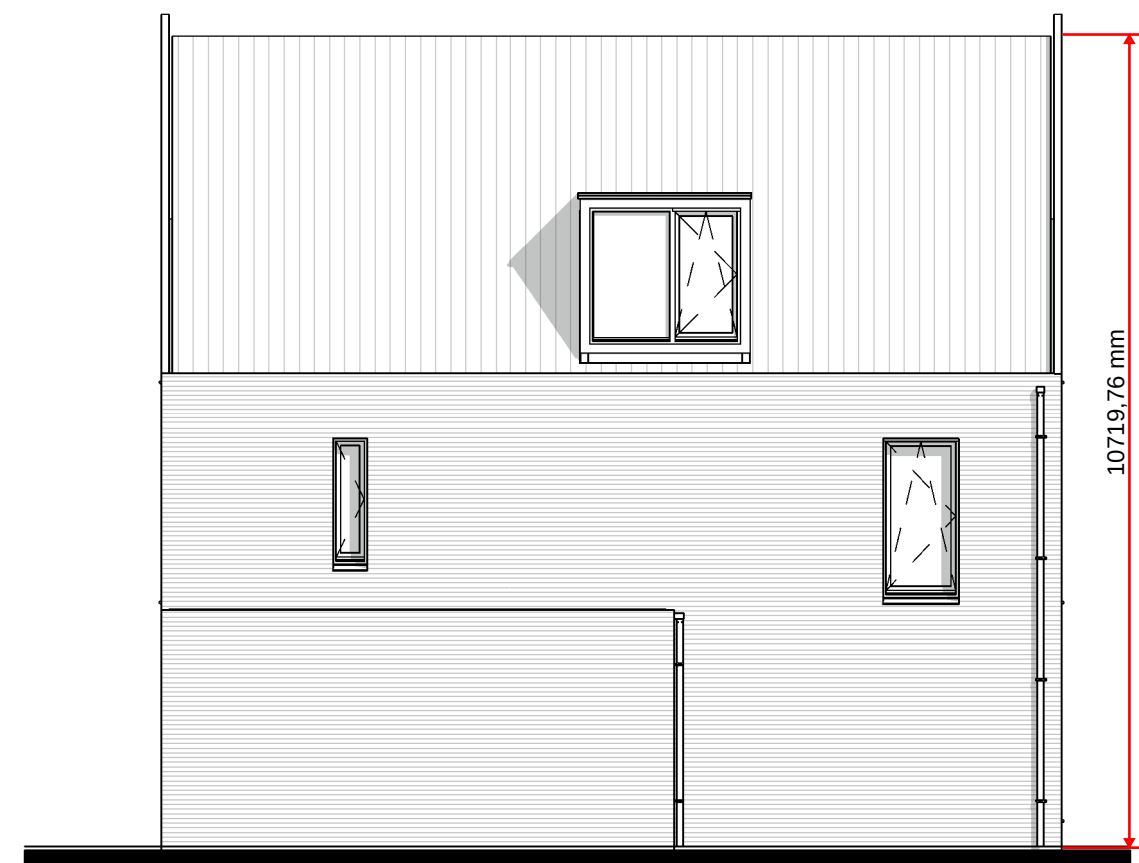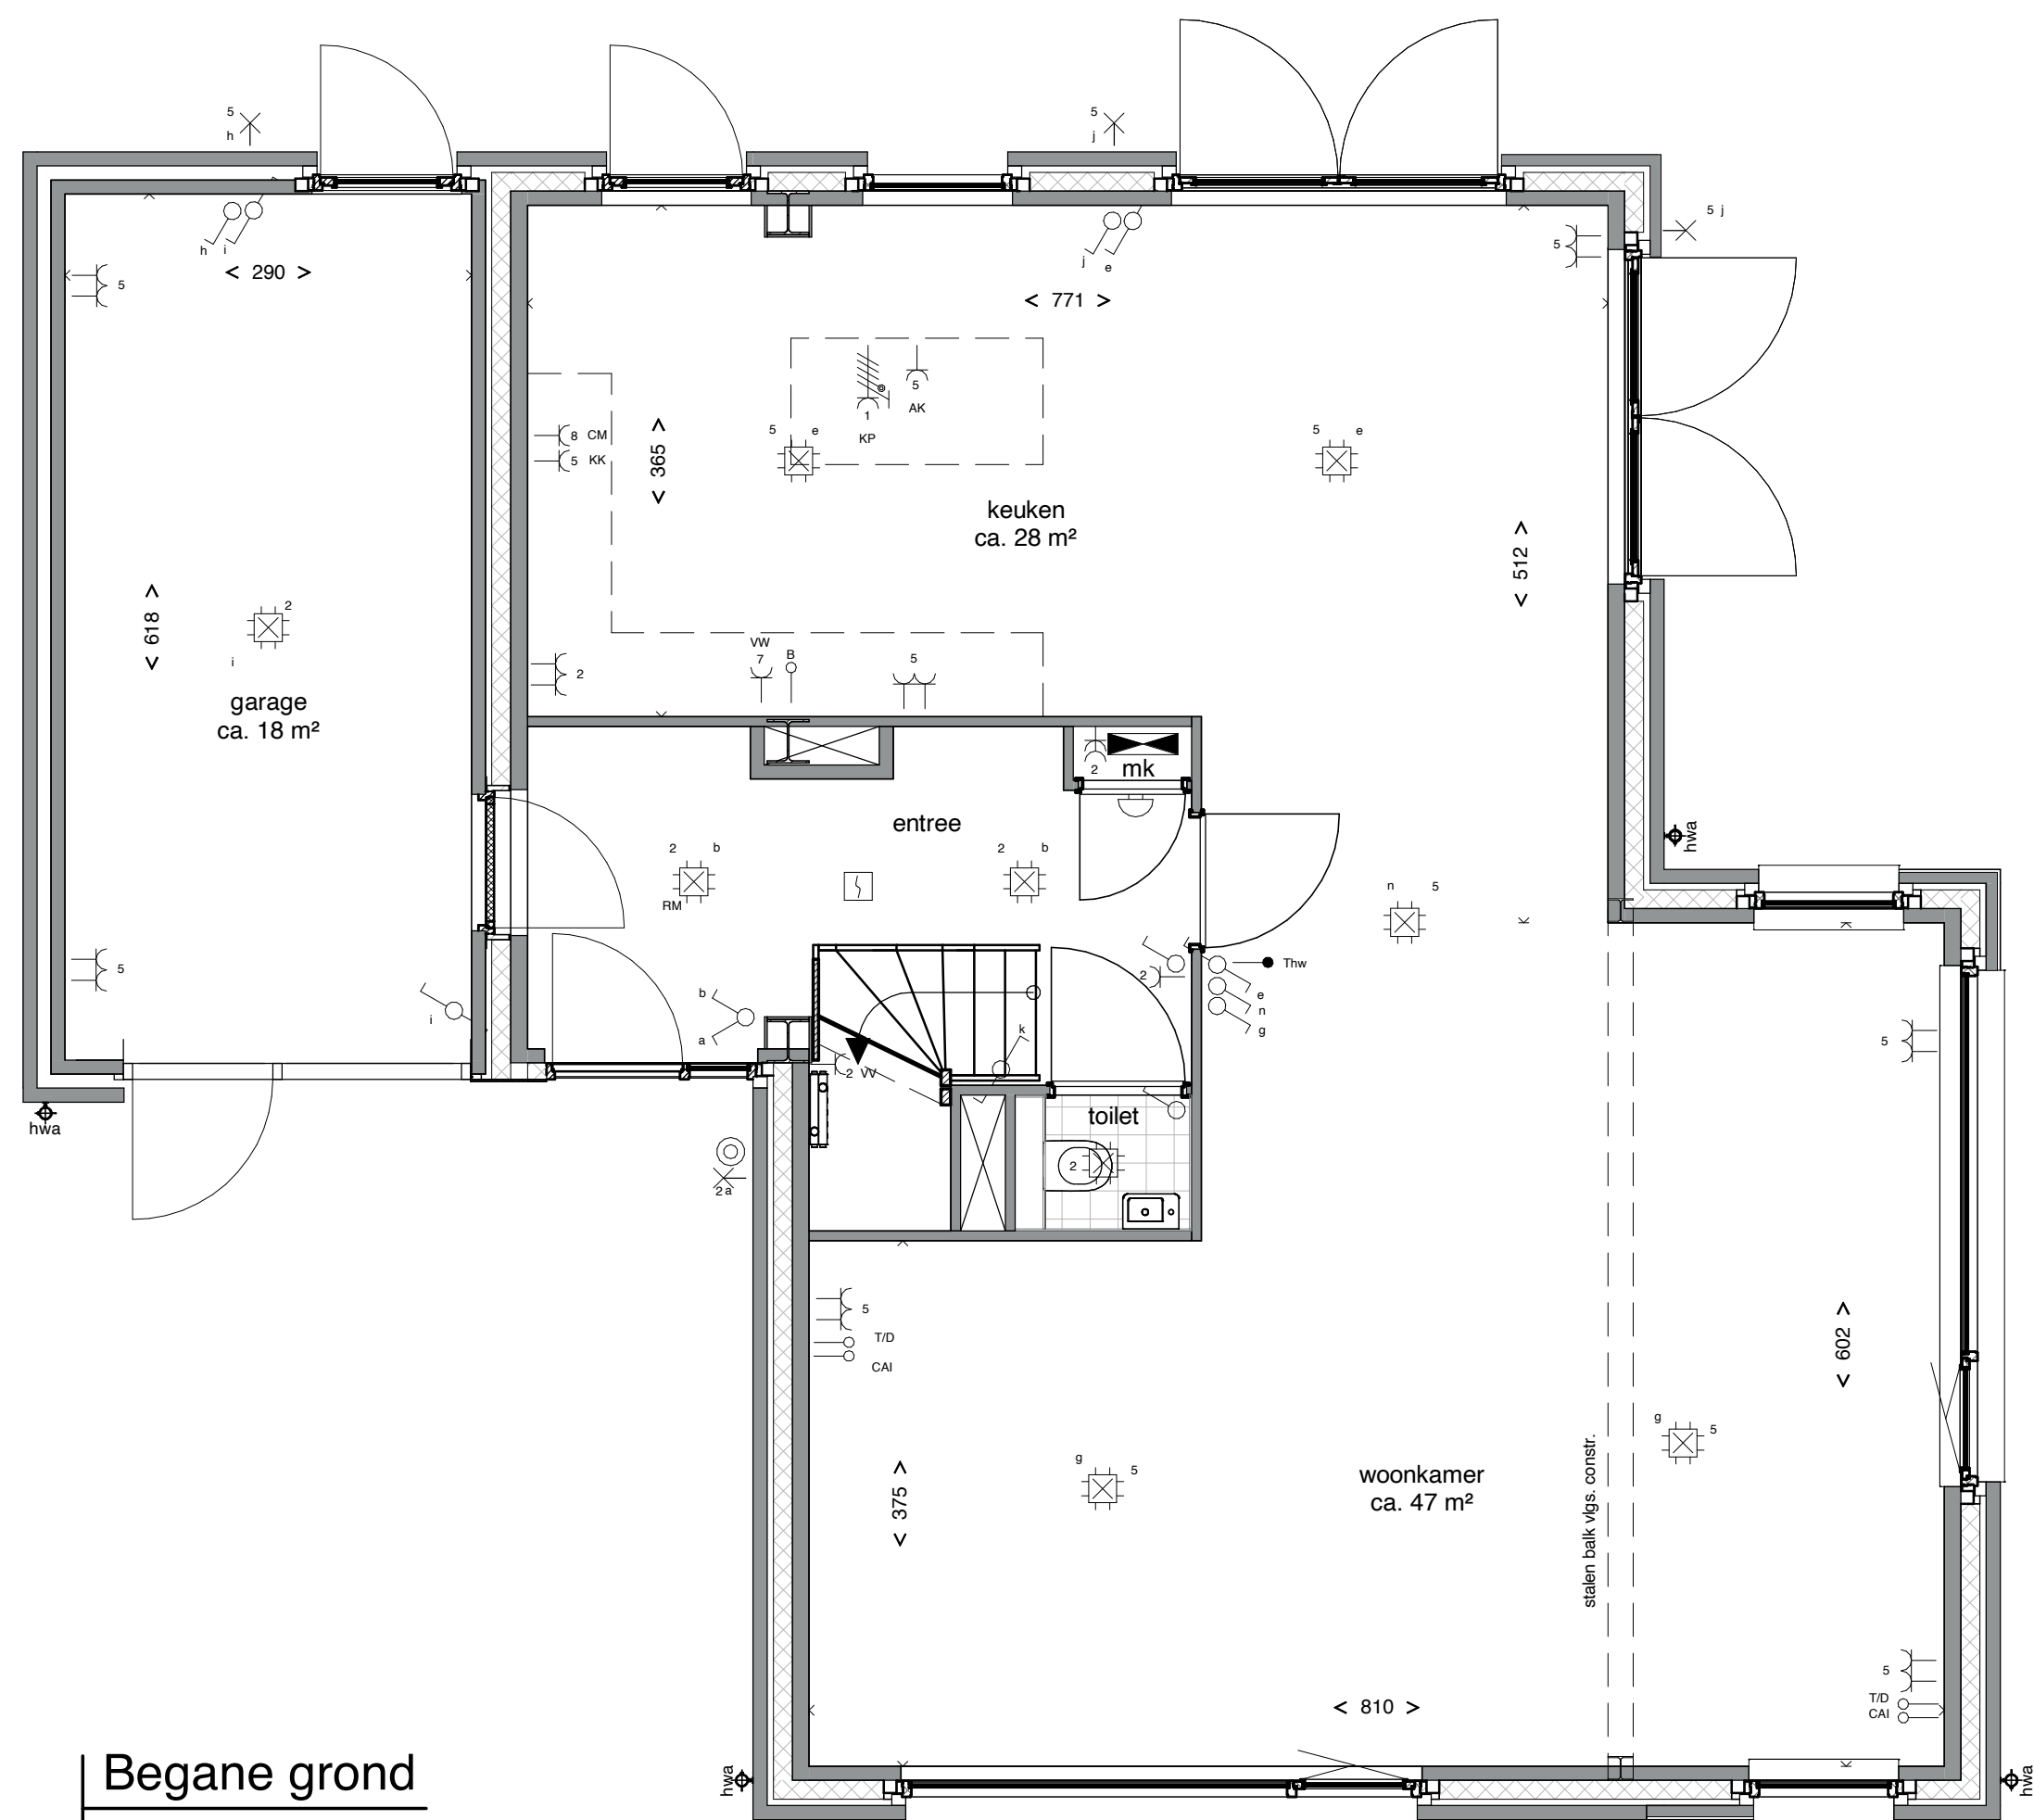

RENVOOI

- warmtepomp
- WTW- unit
- opstelplaats
wasmachine /
droger
- verdelers
vloerverwarming
- rookmelder
- enkelpolige schakelaar
- schakelaar, serie
- schakelaar, wissel
- plafondlichtpunt aansluiting/ centraaldoos
- lichtpunt aansluiting
- buitenwandlichtpunt aansluiting
- aansluitpunt bedraad
- aansluitpunt onbedraad
- aansluitpunt thermostaat
- telefoon
- centrale antenne installatie
- enkele wandcontactdoos
- dubbele wandcontactdoos
- dubbele wandcontactdoos
- beldrukker
- bel / gong
- aansluiting kookplaat (Perilux)
- verdeelinrichting
- aardmat
- aardingspunt
- buitenvoeler CV
- contactdoos 3 fasen
- aansluitpunt 3 fasen, geschakeld

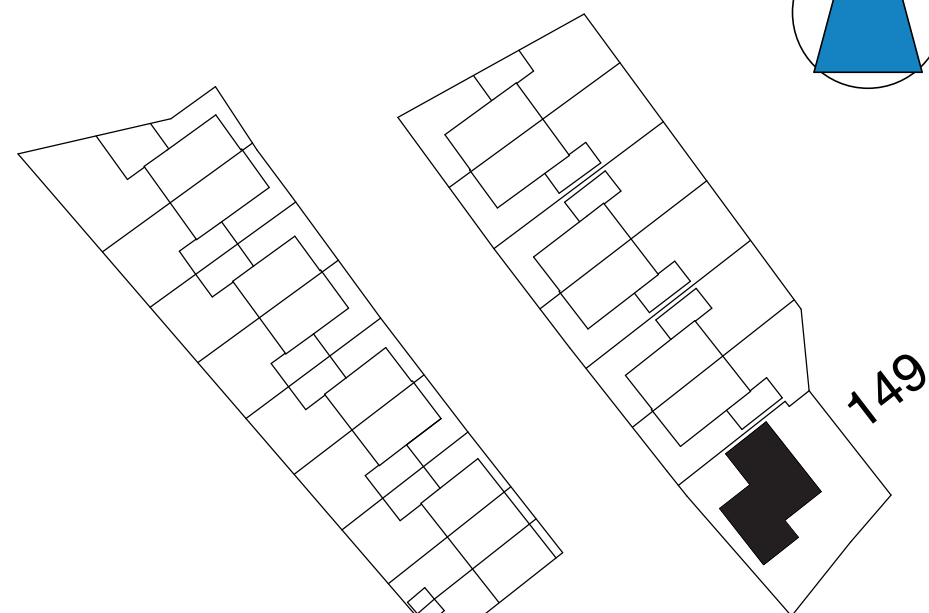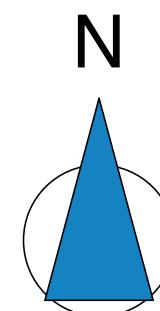

Eerste verdieping

Tweede verdieping

**VAN
BESOUW
GOIRLE** Waar stijlvol
en steer wonen
verweven zijn

BOUWKUNDIGE
VERKOOPTEKENING
Type Beekwoning
Bouwnummer 149
Tekening VK149_20210308
Versie 1 | 06-03-2021
Schaal 1:50/1:100

NBU Nederlandse Bouw Unie
ontwikkelt en bouwt uw thuis
MULLENERS + MULLENERS
ARCHITECTEN

Bijlage 2 Invoergegevens akoestisch rekenmodel

Rapport: Lijst van model eigenschappen
Model: 210726 - Van Besouw (maatevend jaar 2031)

Model eigenschap

Omschrijving	210726 - Van Besouw (maatevend jaar 2031)
Verantwoordelijke	d16577
Rekenmethode	#2 Wegverkeerslawaaï RMW-2012
Aangemaakt door	d16577 op 20-10-2020
Laatst ingezien door	d16577 op 30-7-2021
Model aangemaakt met	Geomilieu V5.20
Dagperiode	07:00 - 19:00
Avondperiode	19:00 - 23:00
Nachtperiode	23:00 - 07:00
Samengestelde periode	Lden
Waarde	Gem(Dag, Avond + 5, Nacht + 10)
Standaard maaiveldhoogte	0
Rekenhoogte contouren	4
Detailniveau toetspunt resultaten	Bronresultaten
Detailniveau resultaten grids	Groepsresultaten
Zoekafstand [m]	--
Max. reflectie afstand tot bron [m]	--
Max. reflectie afstand tot ontvanger [m]	--
Standaard bodemfactor	1,00
Zichthoek [grd]	2
Maximale reflectiediepte	1
Reflectie in woonwijken schermen	Ja
Geometrische uitbreiding	Volledige 3D analyse
Luchtdemping	Conform standaard
Luchtdemping [dB/km]	0,00; 0,00; 1,00; 2,00; 4,00; 10,00; 23,00; 58,00
Meteorologische correctie	Conform standaard
Waarde voor C0	3,50

Model: 210726 - Van Besouw (maatevend jaar 2031)
 Juli - 2021 - Van Besouw - 407072 Zuidrand Goirle
 Groep: (hoofdgroep)
 Lijst van Wegen, voor rekenmethode Wegverkeerslawaaai - RMW-2012

Naam	Omschr.	Groep			X-1	Y-1
WG-0012	Groeneweg	Molenstraat	Mulderstraat	Groenweg	133093,72	392457,73
WG-0013	Molenstraat	Molenstraat	Mulderstraat	Groenweg	133386,67	392559,94
WG-0014	Molenstraat	Molenstraat	Mulderstraat	Groenweg	133250,92	392527,78
WG-0015	Molenstraat	Molenstraat	Mulderstraat	Groenweg	133179,73	392500,12
WG-0016	Muldersweg	Molenstraat	Mulderstraat	Groenweg	133047,45	392483,89
WG-0017	Muldersweg	Molenstraat	Mulderstraat	Groenweg	132979,36	392450,10
WG-0018	Muldersweg	Molenstraat	Mulderstraat	Groenweg	132932,25	392327,09
WG-0019	Molenstraat	Molenstraat	Mulderstraat	Groenweg	133179,73	392500,12
WG-0020	Molenstraat	Molenstraat	Mulderstraat	Groenweg	132932,25	392327,09
WG-0021	Abcovenseweg	Molenstraat	Mulderstraat	Groenweg	133386,67	392559,94
WG-0022	Abcovenseweg	Molenstraat	Mulderstraat	Groenweg	133541,49	392768,78
WG-0023	Molenstraat	Molenstraat	Mulderstraat	Groenweg	133140,16	392472,79
WG-0007	Kerkstraat	Kerkstraat			133106,72	392361,16
WG-0008	Kerkstraat	Kerkstraat			132979,37	392287,94
WG-0009	Kerkstraat	Kerkstraat			132839,48	392206,19
WG-0010	Kerkstraat	Kerkstraat			133106,72	392361,16
WG-0011	Kerkstraat	Kerkstraat			133326,41	392456,75
WG-0001	Abcovenseweg	Beeksedijk/Abcovenseweg			133326,41	392456,81
WG-0002	GOIRLESEDIJK	Beeksedijk/Abcovenseweg			133326,41	392456,81
WG-0003	GOIRLESEDIJK	Beeksedijk/Abcovenseweg			134244,42	391425,80
WG-0004	Abcovenseweg	Beeksedijk/Abcovenseweg			133378,76	392523,93
WG-0005	GOIRLESEDIJK	Beeksedijk/Abcovenseweg			133406,32	392320,40
WG-0006	GOIRLESEDIJK	Beeksedijk/Abcovenseweg			133401,88	392332,37
WG-0024	Projectweg Van Besouw fase 2	Projectweg Van Besouwe 1			133261,64	392409,61
WG-0025	Projectweg Van Besouw fase 2	Projectweg Van Besouwe 2			133395,59	392347,94

Model: 210726 - Van Besouw (maatevend jaar 2031)
 Juli - 2021 - Van Besouw - 407072 Zuidrand Goirle
 Groep: (hoofdgroep)
 Lijst van Wegen, voor rekenmethode Wegverkeerslawaa - RMW-2012

Naam	Lengte	Hbron	Wegdek	Wegdek	V(LV(D))	V(LV(A))	V(LV(N))	V(MV(D))
WG-0012	53,48	0,75	W9a	Elementenverharding in keperverband	30	30	30	30
WG-0013	74,42	0,75	W0	Referentiewegdek	50	50	50	50
WG-0014	65,12	0,75	W0	Referentiewegdek	50	50	50	50
WG-0015	76,92	0,75	W0	Referentiewegdek	50	50	50	50
WG-0016	76,97	0,75	W9a	Elementenverharding in keperverband	30	30	30	30
WG-0017	98,76	0,75	W9a	Elementenverharding in keperverband	30	30	30	30
WG-0018	73,78	0,75	W9a	Elementenverharding in keperverband	30	30	30	30
WG-0019	48,11	0,75	W0	Referentiewegdek	50	50	50	50
WG-0020	127,83	0,75	W9a	Elementenverharding in keperverband	30	30	30	30
WG-0021	191,12	0,75	W0	Referentiewegdek	50	50	50	50
WG-0022	78,17	0,75	W0	Referentiewegdek	50	50	50	50
WG-0023	50,53	0,75	W9a	Elementenverharding in keperverband	50	50	50	50
WG-0007	147,42	0,75	W9a	Elementenverharding in keperverband	30	30	30	30
WG-0008	80,85	0,75	W9a	Elementenverharding in keperverband	30	30	30	30
WG-0009	87,26	0,75	W9a	Elementenverharding in keperverband	30	30	30	30
WG-0010	142,00	0,75	W9a	Elementenverharding in keperverband	30	30	30	30
WG-0011	104,12	0,75	W9a	Elementenverharding in keperverband	30	30	30	30
WG-0001	85,34	0,75	W9a	Elementenverharding in keperverband	50	50	50	50
WG-0002	121,94	0,75	W9a	Elementenverharding in keperverband	50	50	50	50
WG-0003	1283,44	0,75	W0	Referentiewegdek	60	60	60	60
WG-0004	39,41	0,75	W0	Referentiewegdek	50	50	50	50
WG-0005	12,76	0,75	W0	Referentiewegdek	50	50	50	50
WG-0006	25,93	0,75	W9a	Elementenverharding in keperverband	50	50	50	50
WG-0024	121,72	0,75	W9a	Elementenverharding in keperverband	30	30	30	30
WG-0025	72,38	0,75	W9a	Elementenverharding in keperverband	30	30	30	30

Model: 210726 - Van Besouw (maatevend jaar 2031)
 Juli - 2021 - Van Besouw - 407072 Zuidrand Goirle
 Groep: (hoofdgroep)
 Lijst van Wegen, voor rekenmethode Wegverkeerslawaaai - RMW-2012

Naam	V(MV(A))	V(MV(N))	V(ZV(D))	V(ZV(A))	V(ZV(N))	Totaal aantal	%Int(D)	%Int(A)	%Int(N)	%LV(D)	%LV(A)
WG-0012	30	30	30	30	30	4409,25	6,71	3,57	0,65	95,16	96,09
WG-0013	50	50	50	50	50	5107,10	6,71	3,57	0,65	94,90	95,88
WG-0014	50	50	50	50	50	5107,10	6,71	3,57	0,65	94,90	95,88
WG-0015	50	50	50	50	50	5387,55	6,71	3,57	0,65	95,10	96,05
WG-0016	30	30	30	30	30	4975,79	6,71	3,57	0,64	94,31	95,40
WG-0017	30	30	30	30	30	3260,20	6,71	3,57	0,65	95,63	96,48
WG-0018	30	30	30	30	30	3260,20	6,71	3,57	0,65	95,63	96,48
WG-0019	50	50	50	50	50	5292,65	6,71	3,57	0,65	95,09	96,04
WG-0020	30	30	30	30	30	3237,69	6,71	3,57	0,65	95,54	96,41
WG-0021	50	50	50	50	50	6346,96	6,51	3,73	0,87	95,97	96,99
WG-0022	50	50	50	50	50	6412,38	6,51	3,73	0,87	96,00	97,01
WG-0023	50	50	50	50	50	5292,65	6,71	3,57	0,65	95,09	96,04
WG-0007	30	30	30	30	30	2151,39	6,71	3,58	0,65	96,37	97,08
WG-0008	30	30	30	30	30	2189,54	6,71	3,57	0,65	95,21	96,14
WG-0009	30	30	30	30	30	2189,54	6,71	3,57	0,65	95,21	96,14
WG-0010	30	30	30	30	30	289,66	6,71	3,58	0,65	96,99	97,58
WG-0011	30	30	30	30	30	431,81	6,70	3,59	0,65	98,48	98,79
WG-0001	50	50	50	50	50	4557,64	6,72	3,56	0,64	93,88	95,05
WG-0002	50	50	50	50	50	4162,30	6,66	3,18	0,92	93,42	95,42
WG-0003	60	60	60	60	60	3560,63	6,66	3,18	0,92	92,89	95,04
WG-0004	50	50	50	50	50	4557,64	6,72	3,56	0,64	93,88	95,05
WG-0005	50	50	50	50	50	3560,63	6,66	3,18	0,92	92,89	95,04
WG-0006	50	50	50	50	50	3560,63	6,66	3,18	0,92	92,89	95,04
WG-0024	30	30	30	30	30	61,59	6,71	3,57	0,65	95,45	96,33
WG-0025	30	30	30	30	30	705,34	6,71	3,58	0,65	95,83	96,64

Model: 210726 - Van Besouw (maatevend jaar 2031)
 Juli - 2021 - Van Besouw - 407072 Zuidrand Goirle
 Groep: (hoofdgroep)
 Lijst van Wegen, voor rekenmethode Wegverkeerslawaaï - RMW-2012

Naam	%LV(N)	%MV(D)	%MV(A)	%MV(N)	%ZV(D)	%ZV(A)	%ZV(N)	LE (D)	Totaal	LE (A)	Totaal	LE (N)	Totaal
WG-0012	96,02	4,31	3,55	3,98	0,53	0,35	--		106,39		103,31		95,86
WG-0013	95,81	4,08	3,38	3,23	1,02	0,74	0,96		108,17		105,31		97,94
WG-0014	95,81	4,08	3,38	3,23	1,02	0,74	0,96		108,17		105,31		97,94
WG-0015	95,97	3,92	3,24	3,10	0,98	0,71	0,93		108,38		105,52		98,16
WG-0016	95,32	5,07	4,18	4,68	0,63	0,41	--		107,19		104,08		96,55
WG-0017	96,42	3,89	3,20	3,58	0,48	0,32	--		104,92		101,87		94,42
WG-0018	96,42	3,89	3,20	3,58	0,48	0,32	--		104,92		101,87		94,42
WG-0019	95,97	3,93	3,25	3,10	0,98	0,71	0,93		108,31		105,44		98,08
WG-0020	96,34	3,97	3,27	3,66	0,49	0,32	--		104,92		101,86		94,41
WG-0021	95,77	3,10	2,50	3,73	0,93	0,51	0,51		108,88		106,31		100,10
WG-0022	95,80	3,08	2,48	3,70	0,92	0,51	0,50		108,91		106,35		100,14
WG-0023	95,97	3,93	3,25	3,10	0,98	0,71	0,93		110,89		107,97		100,62
WG-0007	97,03	3,23	2,66	2,97	0,40	0,26	--		102,86		99,85		92,40
WG-0008	96,07	4,26	3,51	3,93	0,53	0,35	--		103,33		100,26		92,81
WG-0009	96,07	4,26	3,51	3,93	0,53	0,35	--		103,33		100,26		92,81
WG-0010	97,54	2,68	2,20	2,46	0,33	0,22	--		93,92		90,95		83,50
WG-0011	98,76	1,35	1,11	1,24	0,17	0,11	--		95,04		92,19		84,74
WG-0001	94,96	4,90	4,06	3,88	1,22	0,89	1,16		110,45		107,48		100,08
WG-0002	93,69	5,99	3,71	5,23	0,59	0,87	1,07		109,99		106,54		101,43
WG-0003	93,18	6,47	4,02	5,66	0,64	0,94	1,16		108,08		104,76		99,51
WG-0004	94,96	4,90	4,06	3,88	1,22	0,89	1,16		107,80		104,89		97,49
WG-0005	93,18	6,47	4,02	5,66	0,64	0,94	1,16		106,71		103,34		98,15
WG-0006	93,18	6,47	4,02	5,66	0,64	0,94	1,16		109,40		105,93		100,83
WG-0024	96,26	4,05	3,34	3,74	0,50	0,33	--		87,75		84,68		77,23
WG-0025	96,58	3,72	3,06	3,42	0,46	0,30	--		98,21		95,17		87,71

Model: 210726 - Van Besouw (maatevend jaar 2031)
 Juli - 2021 - Van Besouw - 407072 Zuidrand Goirle
 Groep: (hoofdgroep)
 Lijst van Toetspunten, voor rekenmethode Wegverkeerslawaaï - RMW-2012

Naam	Omschr.	X	Y	Maaiveld	Hdef.	Hoogte A	Hoogte B
TP-0001	Van Besouw - Fase 2 - BN 168	133214,82	392362,12	0,00	Relatief	1,50	4,50
TP-0002	Van Besouw - Fase 2 - BN 168	133215,87	392367,59	0,00	Relatief	1,50	4,50
TP-0003	Van Besouw - Fase 2 - BN 168	133220,01	392360,10	0,00	Relatief	1,50	4,50
TP-0004	Van Besouw - Fase 2 - BN 167	133221,14	392370,51	0,00	Relatief	1,50	4,50
TP-0005	Van Besouw - Fase 2 - BN 167	133225,29	392363,02	0,00	Relatief	1,50	4,50
TP-0006	Van Besouw - Fase 2 - BN 166	133225,60	392372,97	0,00	Relatief	1,50	4,50
TP-0007	Van Besouw - Fase 2 - BN 166	133229,74	392365,48	0,00	Relatief	1,50	4,50
TP-0008	Van Besouw - Fase 2 - BN 165	133230,07	392375,45	0,00	Relatief	1,50	4,50
TP-0009	Van Besouw - Fase 2 - BN 165	133234,21	392367,96	0,00	Relatief	1,50	4,50
TP-0010	Van Besouw - Fase 2 - BN 164	133234,53	392377,91	0,00	Relatief	1,50	4,50
TP-0011	Van Besouw - Fase 2 - BN 164	133238,68	392370,42	0,00	Relatief	1,50	4,50
TP-0012	Van Besouw - Fase 2 - BN 163	133239,00	392380,38	0,00	Relatief	1,50	4,50
TP-0013	Van Besouw - Fase 2 - BN 163	133243,14	392372,89	0,00	Relatief	1,50	4,50
TP-0014	Van Besouw - Fase 2 - BN 162	133243,46	392382,85	0,00	Relatief	1,50	4,50
TP-0015	Van Besouw - Fase 2 - BN 162	133247,60	392375,36	0,00	Relatief	1,50	4,50
TP-0016	Van Besouw - Fase 2 - BN 161	133247,92	392385,32	0,00	Relatief	1,50	4,50
TP-0017	Van Besouw - Fase 2 - BN 161	133252,06	392377,83	0,00	Relatief	1,50	4,50
TP-0018	Van Besouw - Fase 2 - BN 160	133252,38	392387,79	0,00	Relatief	1,50	4,50
TP-0019	Van Besouw - Fase 2 - BN 160	133256,53	392385,68	0,00	Relatief	1,50	4,50
TP-0020	Van Besouw - Fase 2 - BN 159	133256,84	392390,25	0,00	Relatief	1,50	4,50
TP-0021	Van Besouw - Fase 2 - BN 159	133260,98	392382,76	0,00	Relatief	1,50	4,50
TP-0022	Van Besouw - Fase 2 - BN 158	133262,12	392393,17	0,00	Relatief	1,50	4,50
TP-0023	Van Besouw - Fase 2 - BN 158	133267,32	392391,16	0,00	Relatief	1,50	4,50
TP-0024	Van Besouw - Fase 2 - BN 158	133266,26	392385,68	0,00	Relatief	1,50	4,50
TP-0025	Van Besouw - Fase 2 - BN 157	133276,04	392396,79	0,00	Relatief	1,50	4,50
TP-0026	Van Besouw - Fase 2 - BN 157	133275,75	392402,78	0,00	Relatief	1,50	4,50
TP-0027	Van Besouw - Fase 2 - BN 157	133281,45	392394,20	0,00	Relatief	1,50	4,50
TP-0028	Van Besouw - Fase 2 - BN 156	133280,64	392405,67	0,00	Relatief	1,50	4,50
TP-0029	Van Besouw - Fase 2 - BN 156	133286,01	392397,59	0,00	Relatief	1,50	4,50
TP-0030	Van Besouw - Fase 2 - BN 155	133285,14	392408,66	0,00	Relatief	1,50	4,50
TP-0031	Van Besouw - Fase 2 - BN 155	133290,51	392400,58	0,00	Relatief	1,50	4,50
TP-0032	Van Besouw - Fase 2 - BN 154	133289,64	392411,65	0,00	Relatief	1,50	4,50
TP-0033	Van Besouw - Fase 2 - BN 154	133295,01	392403,57	0,00	Relatief	1,50	4,50
TP-0034	Van Besouw - Fase 2 - BN 153	133294,14	392414,64	0,00	Relatief	1,50	4,50
TP-0035	Van Besouw - Fase 2 - BN 153	133299,50	392406,56	0,00	Relatief	1,50	4,50
TP-0036	Van Besouw - Fase 2 - BN 152	133298,64	392417,63	0,00	Relatief	1,50	4,50
TP-0037	Van Besouw - Fase 2 - BN 152	133304,00	392409,55	0,00	Relatief	1,50	4,50
TP-0038	Van Besouw - Fase 2 - BN 151	133303,13	392420,61	0,00	Relatief	1,50	4,50
TP-0038	Van Besouw - Fase 2 - BN 151	133308,50	392412,53	0,00	Relatief	1,50	4,50
TP-0040	Van Besouw - Fase 2 - BN 150	133307,69	392424,00	0,00	Relatief	1,50	4,50
TP-0041	Van Besouw - Fase 2 - BN 150	133313,11	392421,41	0,00	Relatief	1,50	4,50
TP-0042	Van Besouw - Fase 2 - BN 150	133313,39	392415,42	0,00	Relatief	1,50	4,50
TP-0043	Van Besouw - Fase 2 - BN 175	133266,82	392370,08	0,00	Relatief	1,50	4,50
TP-0044	Van Besouw - Fase 2 - BN 175	133273,40	392370,74	0,00	Relatief	1,50	4,50
TP-0045	Van Besouw - Fase 2 - BN 175	133263,64	392364,29	0,00	Relatief	1,50	4,50
TP-0046	Van Besouw - Fase 2 - BN 174	133276,68	392365,78	0,00	Relatief	1,50	4,50
TP-0047	Van Besouw - Fase 2 - BN 174	133273,49	392359,99	0,00	Relatief	1,50	4,50
TP-0048	Van Besouw - Fase 2 - BN 174	133266,92	392359,37	0,00	Relatief	1,50	4,50
TP-0049	Van Besouw - Fase 2 - BN 173	133279,71	392352,13	0,00	Relatief	1,50	4,50
TP-0050	Van Besouw - Fase 2 - BN 173	133285,52	392352,32	0,00	Relatief	1,50	4,50
TP-0051	Van Besouw - Fase 2 - BN 173	133275,32	392345,61	0,00	Relatief	1,50	4,50
TP-0052	Van Besouw - Fase 2 - BN 172	133288,80	392347,35	0,00	Relatief	1,50	4,50
TP-0053	Van Besouw - Fase 2 - BN 172	133286,45	392342,24	0,00	Relatief	1,50	4,50
TP-0054	Van Besouw - Fase 2 - BN 172	133278,58	392340,69	0,00	Relatief	1,50	4,50
TP-0055	Van Besouw - Fase 2 - BN 171	133288,35	392327,61	0,00	Relatief	1,50	4,50
TP-0056	Van Besouw - Fase 2 - BN 171	133291,37	392333,75	0,00	Relatief	1,50	4,50
TP-0057	Van Besouw - Fase 2 - BN 171	133298,11	392334,93	0,00	Relatief	1,50	4,50
TP-0058	Van Besouw - Fase 2 - BN 171	133295,09	392328,79	0,00	Relatief	1,50	4,50
TP-0059	Van Besouw - Fase 2 - BN 176	133303,05	392377,82	0,00	Relatief	1,50	4,50
TP-0060	Van Besouw - Fase 2 - BN 176	133311,23	392379,59	0,00	Relatief	1,50	4,50
TP-0061	Van Besouw - Fase 2 - BN 176	133301,07	392372,84	0,00	Relatief	1,50	4,50
TP-0062	Van Besouw - Fase 2 - BN 177	133304,34	392367,93	0,00	Relatief	1,50	4,50
TP-0063	Van Besouw - Fase 2 - BN 177	133314,50	392374,68	0,00	Relatief	1,50	4,50

Model: 210726 - Van Besouw (maatevend jaar 2031)
 Juli - 2021 - Van Besouw - 407072 Zuidrand Goirle
 Groep: (hoofdgroep)
 Lijst van Toetspunten, voor rekenmethode Wegverkeerslawaaï - RMW-2012


Naam	Hoogte C	Hoogte D	Hoogte E	Hoogte F	Gevel
TP-0001	7,50	--	--	--	Ja
TP-0002	7,50	--	--	--	Ja
TP-0003	7,50	--	--	--	Ja
TP-0004	7,50	--	--	--	Ja
TP-0005	7,50	--	--	--	Ja
TP-0006	7,50	--	--	--	Ja
TP-0007	7,50	--	--	--	Ja
TP-0008	7,50	--	--	--	Ja
TP-0009	7,50	--	--	--	Ja
TP-0010	7,50	--	--	--	Ja
TP-0011	7,50	--	--	--	Ja
TP-0012	7,50	--	--	--	Ja
TP-0013	7,50	--	--	--	Ja
TP-0014	7,50	--	--	--	Ja
TP-0015	7,50	--	--	--	Ja
TP-0016	7,50	--	--	--	Ja
TP-0017	7,50	--	--	--	Ja
TP-0018	7,50	--	--	--	Ja
TP-0019	7,50	--	--	--	Ja
TP-0020	7,50	--	--	--	Ja
TP-0021	7,50	--	--	--	Ja
TP-0022	7,50	--	--	--	Ja
TP-0023	7,50	--	--	--	Ja
TP-0024	7,50	--	--	--	Ja
TP-0025	7,50	--	--	--	Ja
TP-0026	7,50	--	--	--	Ja
TP-0027	7,50	--	--	--	Ja
TP-0028	7,50	--	--	--	Ja
TP-0029	7,50	--	--	--	Ja
TP-0030	7,50	--	--	--	Ja
TP-0031	7,50	--	--	--	Ja
TP-0032	7,50	--	--	--	Ja
TP-0033	7,50	--	--	--	Ja
TP-0034	7,50	--	--	--	Ja
TP-0035	7,50	--	--	--	Ja
TP-0036	7,50	--	--	--	Ja
TP-0037	7,50	--	--	--	Ja
TP-0038	7,50	--	--	--	Ja
TP-0038	7,50	--	--	--	Ja
TP-0040	7,50	--	--	--	Ja
TP-0041	7,50	--	--	--	Ja
TP-0042	7,50	--	--	--	Ja
TP-0043	7,50	--	--	--	Ja
TP-0044	7,50	--	--	--	Ja
TP-0045	7,50	--	--	--	Ja
TP-0046	7,50	--	--	--	Ja
TP-0047	7,50	--	--	--	Ja
TP-0048	7,50	--	--	--	Ja
TP-0049	7,50	--	--	--	Ja
TP-0050	7,50	--	--	--	Ja
TP-0051	7,50	--	--	--	Ja
TP-0052	7,50	--	--	--	Ja
TP-0053	7,50	--	--	--	Ja
TP-0054	7,50	--	--	--	Ja
TP-0055	7,50	--	--	--	Ja
TP-0056	7,50	--	--	--	Ja
TP-0057	7,50	--	--	--	Ja
TP-0058	7,50	--	--	--	Ja
TP-0059	7,50	--	--	--	Ja
TP-0060	7,50	--	--	--	Ja
TP-0061	7,50	--	--	--	Ja
TP-0062	7,50	--	--	--	Ja
TP-0063	7,50	--	--	--	Ja


Model: 210726 - Van Besouw (maatevend jaar 2031)
 Juli - 2021 - Van Besouw - 407072 Zuidrand Goirle
 Groep: (hoofdgroep)
 Lijst van Toetspunten, voor rekenmethode Wegverkeerslawaaï - RMW-2012


Naam	Omschr.	X	Y	Maaiveld	Hdef.	Hoogte A	Hoogte B
TP-0064	Van Besouw - Fase 2 - BN 177	133310,08	392368,08	0,00	Relatief	1,50	4,50
TP-0065	Van Besouw - Fase 2 - BN 178	133316,37	392357,39	0,00	Relatief	1,50	4,50
TP-0066	Van Besouw - Fase 2 - BN 178	133324,97	392359,93	0,00	Relatief	1,50	4,50
TP-0067	Van Besouw - Fase 2 - BN 178	133315,15	392352,70	0,00	Relatief	1,50	4,50
TP-0068	Van Besouw - Fase 2 - BN 179	133318,65	392347,95	0,00	Relatief	1,50	4,50
TP-0069	Van Besouw - Fase 2 - BN 179	133328,47	392355,18	0,00	Relatief	1,50	4,50
TP-0070	Van Besouw - Fase 2 - BN 179	133323,57	392347,79	0,00	Relatief	1,50	4,50
TP-0071	Van Besouw - Fase 2 - BN 186	133347,12	392403,87	0,00	Relatief	1,50	4,50
TP-0072	Van Besouw - Fase 2 - BN 186	133351,36	392402,17	0,00	Relatief	1,50	4,50
TP-0073	Van Besouw - Fase 2 - BN 186	133340,14	392397,39	0,00	Relatief	1,50	4,50
TP-0074	Van Besouw - Fase 2 - BN 185	133342,46	392391,96	0,00	Relatief	1,50	4,50
TP-0075	Van Besouw - Fase 2 - BN 185	133353,67	392396,75	0,00	Relatief	1,50	4,50
TP-0076	Van Besouw - Fase 2 - BN 185	133351,78	392392,81	0,00	Relatief	1,50	4,50
TP-0077	Van Besouw - Fase 2 - BN 184	133349,50	392375,46	0,00	Relatief	1,50	4,50
TP-0078	Van Besouw - Fase 2 - BN 184	133356,43	392381,74	0,00	Relatief	1,50	4,50
TP-0079	Van Besouw - Fase 2 - BN 184	133360,71	392380,25	0,00	Relatief	1,50	4,50
TP-0080	Van Besouw - Fase 2 - BN 183	133351,81	392370,04	0,00	Relatief	1,50	4,50
TP-0081	Van Besouw - Fase 2 - BN 183	133363,03	392374,83	0,00	Relatief	1,50	4,50
TP-0082	Van Besouw - Fase 2 - BN 183	133360,49	392370,42	0,00	Relatief	1,50	4,50
TP-0083	Van Besouw - Fase 2 - BN 169	133298,43	392303,83	0,00	Relatief	1,50	4,50
TP-0084	Van Besouw - Fase 2 - BN 169	133296,52	392298,80	0,00	Relatief	1,50	4,50
TP-0085	Van Besouw - Fase 2 - BN 169	133291,04	392298,46	0,00	Relatief	1,50	4,50
TP-0086	Van Besouw - Fase 2 - BN 169	133289,58	392305,01	0,00	Relatief	1,50	4,50
TP-0087	Van Besouw - Fase 2 - BN 169	133290,13	392309,52	0,00	Relatief	1,50	4,50
TP-0088	Van Besouw - Fase 2 - BN 170	133304,14	392320,95	0,00	Relatief	1,50	4,50
TP-0089	Van Besouw - Fase 2 - BN 170	133308,63	392320,27	0,00	Relatief	1,50	4,50
TP-0090	Van Besouw - Fase 2 - BN 170	133314,56	392317,11	0,00	Relatief	1,50	4,50
TP-0091	Van Besouw - Fase 2 - BN 170	133312,76	392311,93	0,00	Relatief	1,50	4,50
TP-0092	Van Besouw - Fase 2 - BN 170	133307,40	392311,44	0,00	Relatief	1,50	4,50
TP-0093	Van Besouw - Fase 2 - BN 180	133338,62	392337,90	0,00	Relatief	1,50	4,50
TP-0094	Van Besouw - Fase 2 - BN 180	133338,45	392331,32	0,00	Relatief	1,50	4,50
TP-0095	Van Besouw - Fase 2 - BN 180	133329,57	392333,41	0,00	Relatief	1,50	4,50
TP-0096	Van Besouw - Fase 2 - BN 180	133330,10	392338,09	0,00	Relatief	1,50	4,50
TP-0097	Van Besouw - Fase 2 - BN 182	133365,40	392356,42	0,00	Relatief	1,50	4,50
TP-0098	Van Besouw - Fase 2 - BN 182	133369,75	392355,12	0,00	Relatief	1,50	4,50
TP-0099	Van Besouw - Fase 2 - BN 182	133375,17	392351,15	0,00	Relatief	1,50	4,50
TP-0100	Van Besouw - Fase 2 - BN 182	133372,66	392346,27	0,00	Relatief	1,50	4,50
TP-0101	Van Besouw - Fase 2 - BN 182	133366,48	392347,98	0,00	Relatief	1,50	4,50
TP-0102	Van Besouw - Fase 2 - BN 187	133329,28	392410,16	0,00	Relatief	1,50	4,50
TP-0103	Van Besouw - Fase 2 - BN 187	133332,64	392416,12	0,00	Relatief	1,50	4,50
TP-0104	Van Besouw - Fase 2 - BN 187	133339,44	392416,91	0,00	Relatief	1,50	4,50
TP-0105	Van Besouw - Fase 2 - BN 187	133337,63	392411,99	0,00	Relatief	1,50	4,50
TP-0106	Van Besouw - Fase 2 - BN 181	133356,87	392341,10	0,00	Relatief	--	4,50
TP-0107	Van Besouw - Fase 2 - BN 181	133354,42	392336,11	0,00	Relatief	1,50	4,50
TP-0108	Van Besouw - Fase 2 - BN 181	133348,95	392336,54	0,00	Relatief	1,50	4,50
TP-0109	Van Besouw - Fase 2 - BN 181	133348,43	392343,24	0,00	Relatief	1,50	4,50
TP-0110	Van Besouw - Fase 2 - BN 181	133349,61	392347,62	0,00	Relatief	1,50	4,50
TP-0111	Kerkstraat 84, Goirle	133246,36	392408,04	0,00	Relatief	1,50	4,50
TP-0112	Kerkstraat 86, Goirle	133256,79	392413,21	0,00	Relatief	1,50	4,50
TP-0113	Kerkstraat 88, Goirle	133260,82	392415,57	0,00	Relatief	1,50	4,50
TP-0114	Kerkstraat 90, Goirle	133264,63	392417,80	0,00	Relatief	1,50	4,50
TP-0115	Kerkstraat 92, Goirle	133270,73	392422,77	0,00	Relatief	1,50	4,50

Model: 210726 - Van Besouw (maatevend jaar 2031)
 Juli - 2021 - Van Besouw - 407072 Zuidrand Goirle
 Groep: (hoofdgroep)
 Lijst van Toetspunten, voor rekenmethode Wegverkeerslawaaï - RMW-2012

Naam	Hoogte C	Hoogte D	Hoogte E	Hoogte F	Gevel
TP-0064	7,50	--	--	--	Ja
TP-0065	7,50	--	--	--	Ja
TP-0066	7,50	--	--	--	Ja
TP-0067	7,50	--	--	--	Ja
TP-0068	7,50	--	--	--	Ja
TP-0069	7,50	--	--	--	Ja
TP-0070	7,50	--	--	--	Ja
TP-0071	7,50	--	--	--	Ja
TP-0072	7,50	--	--	--	Ja
TP-0073	7,50	--	--	--	Ja
TP-0074	7,50	--	--	--	Ja
TP-0075	7,50	--	--	--	Ja
TP-0076	7,50	--	--	--	Ja
TP-0077	7,50	--	--	--	Ja
TP-0078	7,50	--	--	--	Ja
TP-0079	7,50	--	--	--	Ja
TP-0080	7,50	--	--	--	Ja
TP-0081	7,50	--	--	--	Ja
TP-0082	7,50	--	--	--	Ja
TP-0083	7,50	--	--	--	Ja
TP-0084	7,50	--	--	--	Ja
TP-0085	7,50	--	--	--	Ja
TP-0086	7,50	--	--	--	Ja
TP-0087	7,50	--	--	--	Ja
TP-0088	7,50	--	--	--	Ja
TP-0089	7,50	--	--	--	Ja
TP-0090	7,50	--	--	--	Ja
TP-0091	7,50	--	--	--	Ja
TP-0092	7,50	--	--	--	Ja
TP-0093	7,50	--	--	--	Ja
TP-0094	7,50	--	--	--	Ja
TP-0095	7,50	--	--	--	Ja
TP-0096	7,50	--	--	--	Ja
TP-0097	7,50	--	--	--	Ja
TP-0098	7,50	--	--	--	Ja
TP-0099	7,50	--	--	--	Ja
TP-0100	7,50	--	--	--	Ja
TP-0101	7,50	--	--	--	Ja
TP-0102	7,50	--	--	--	Ja
TP-0103	7,50	--	--	--	Ja
TP-0104	7,50	--	--	--	Ja
TP-0105	7,50	--	--	--	Ja
TP-0106	7,50	--	--	--	Ja
TP-0107	7,50	--	--	--	Ja
TP-0108	7,50	--	--	--	Ja
TP-0109	7,50	--	--	--	Ja
TP-0110	7,50	--	--	--	Ja
TP-0111	--	--	--	--	Ja
TP-0112	--	--	--	--	Ja
TP-0113	--	--	--	--	Ja
TP-0114	--	--	--	--	Ja
TP-0115	--	--	--	--	Ja

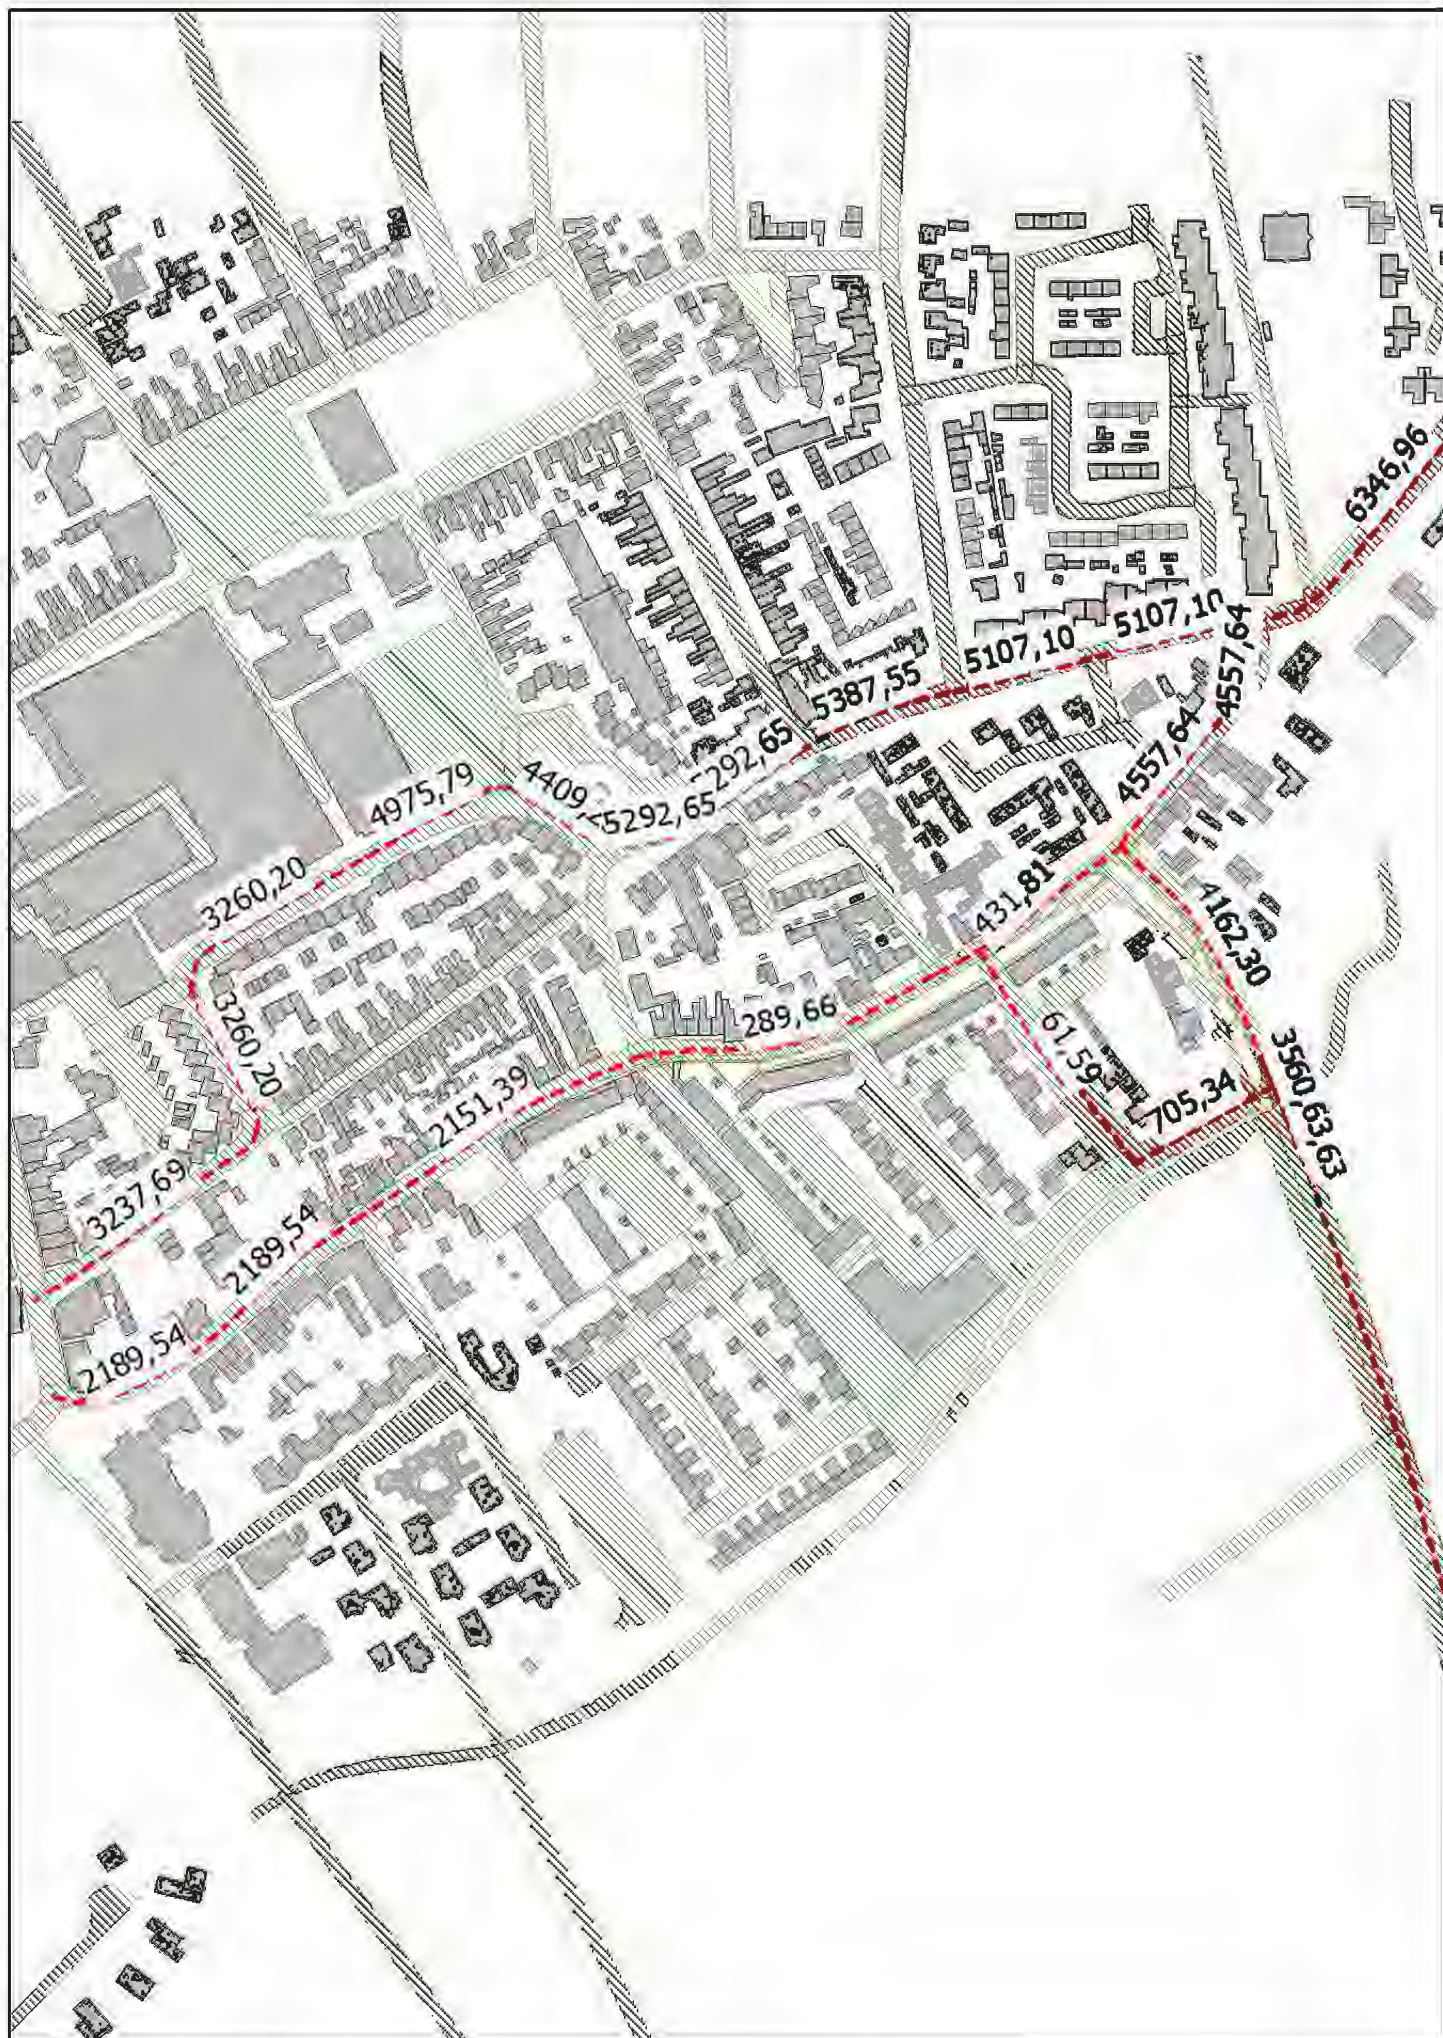

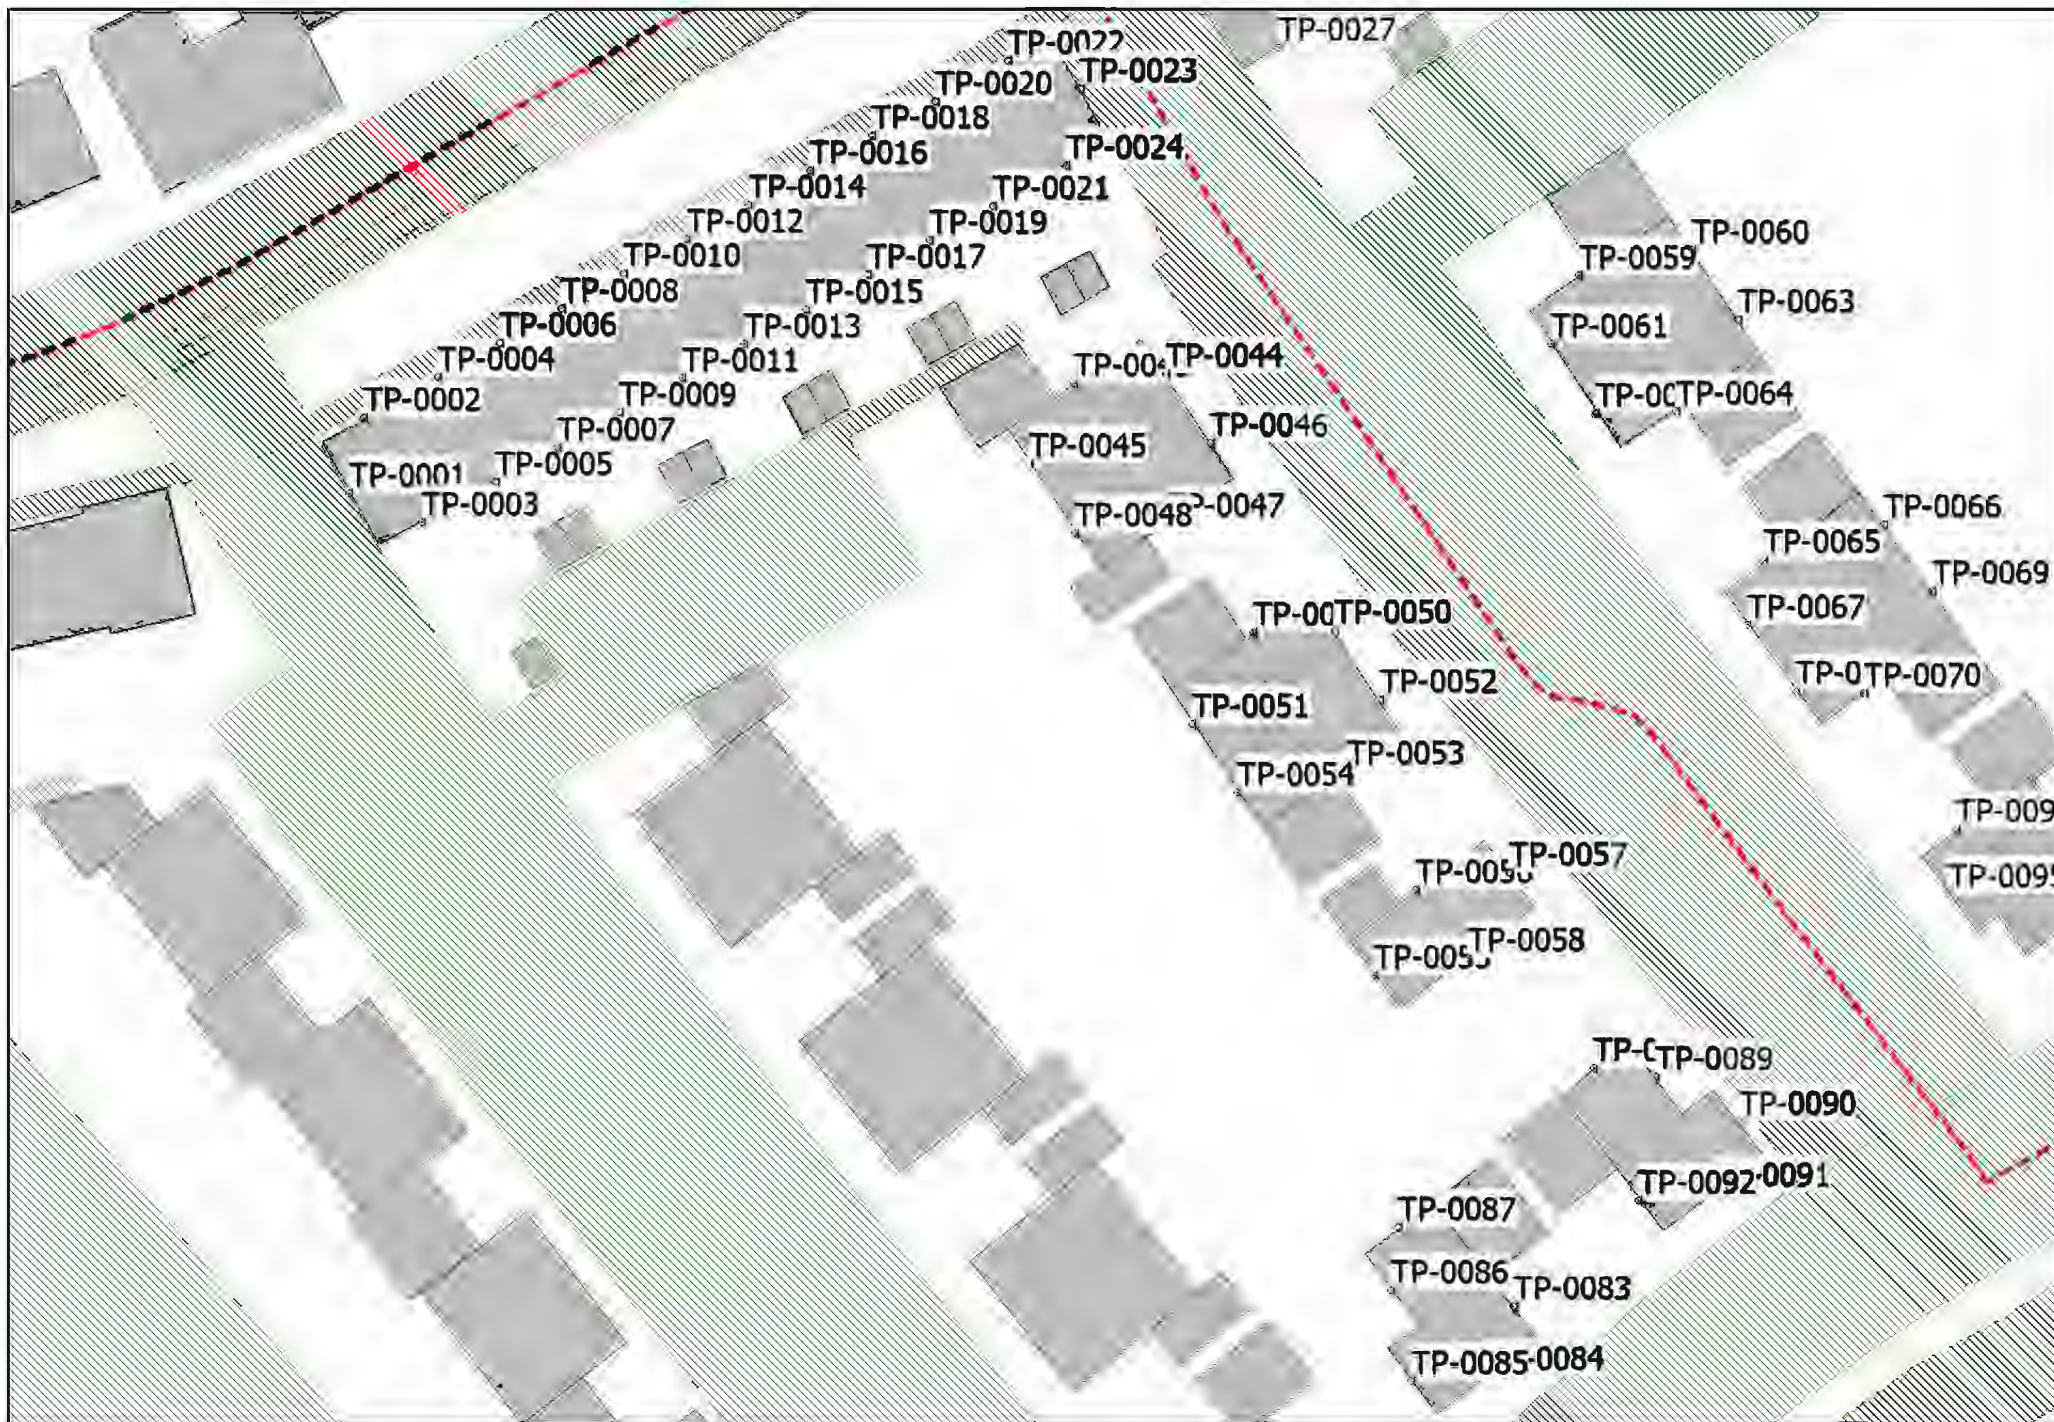

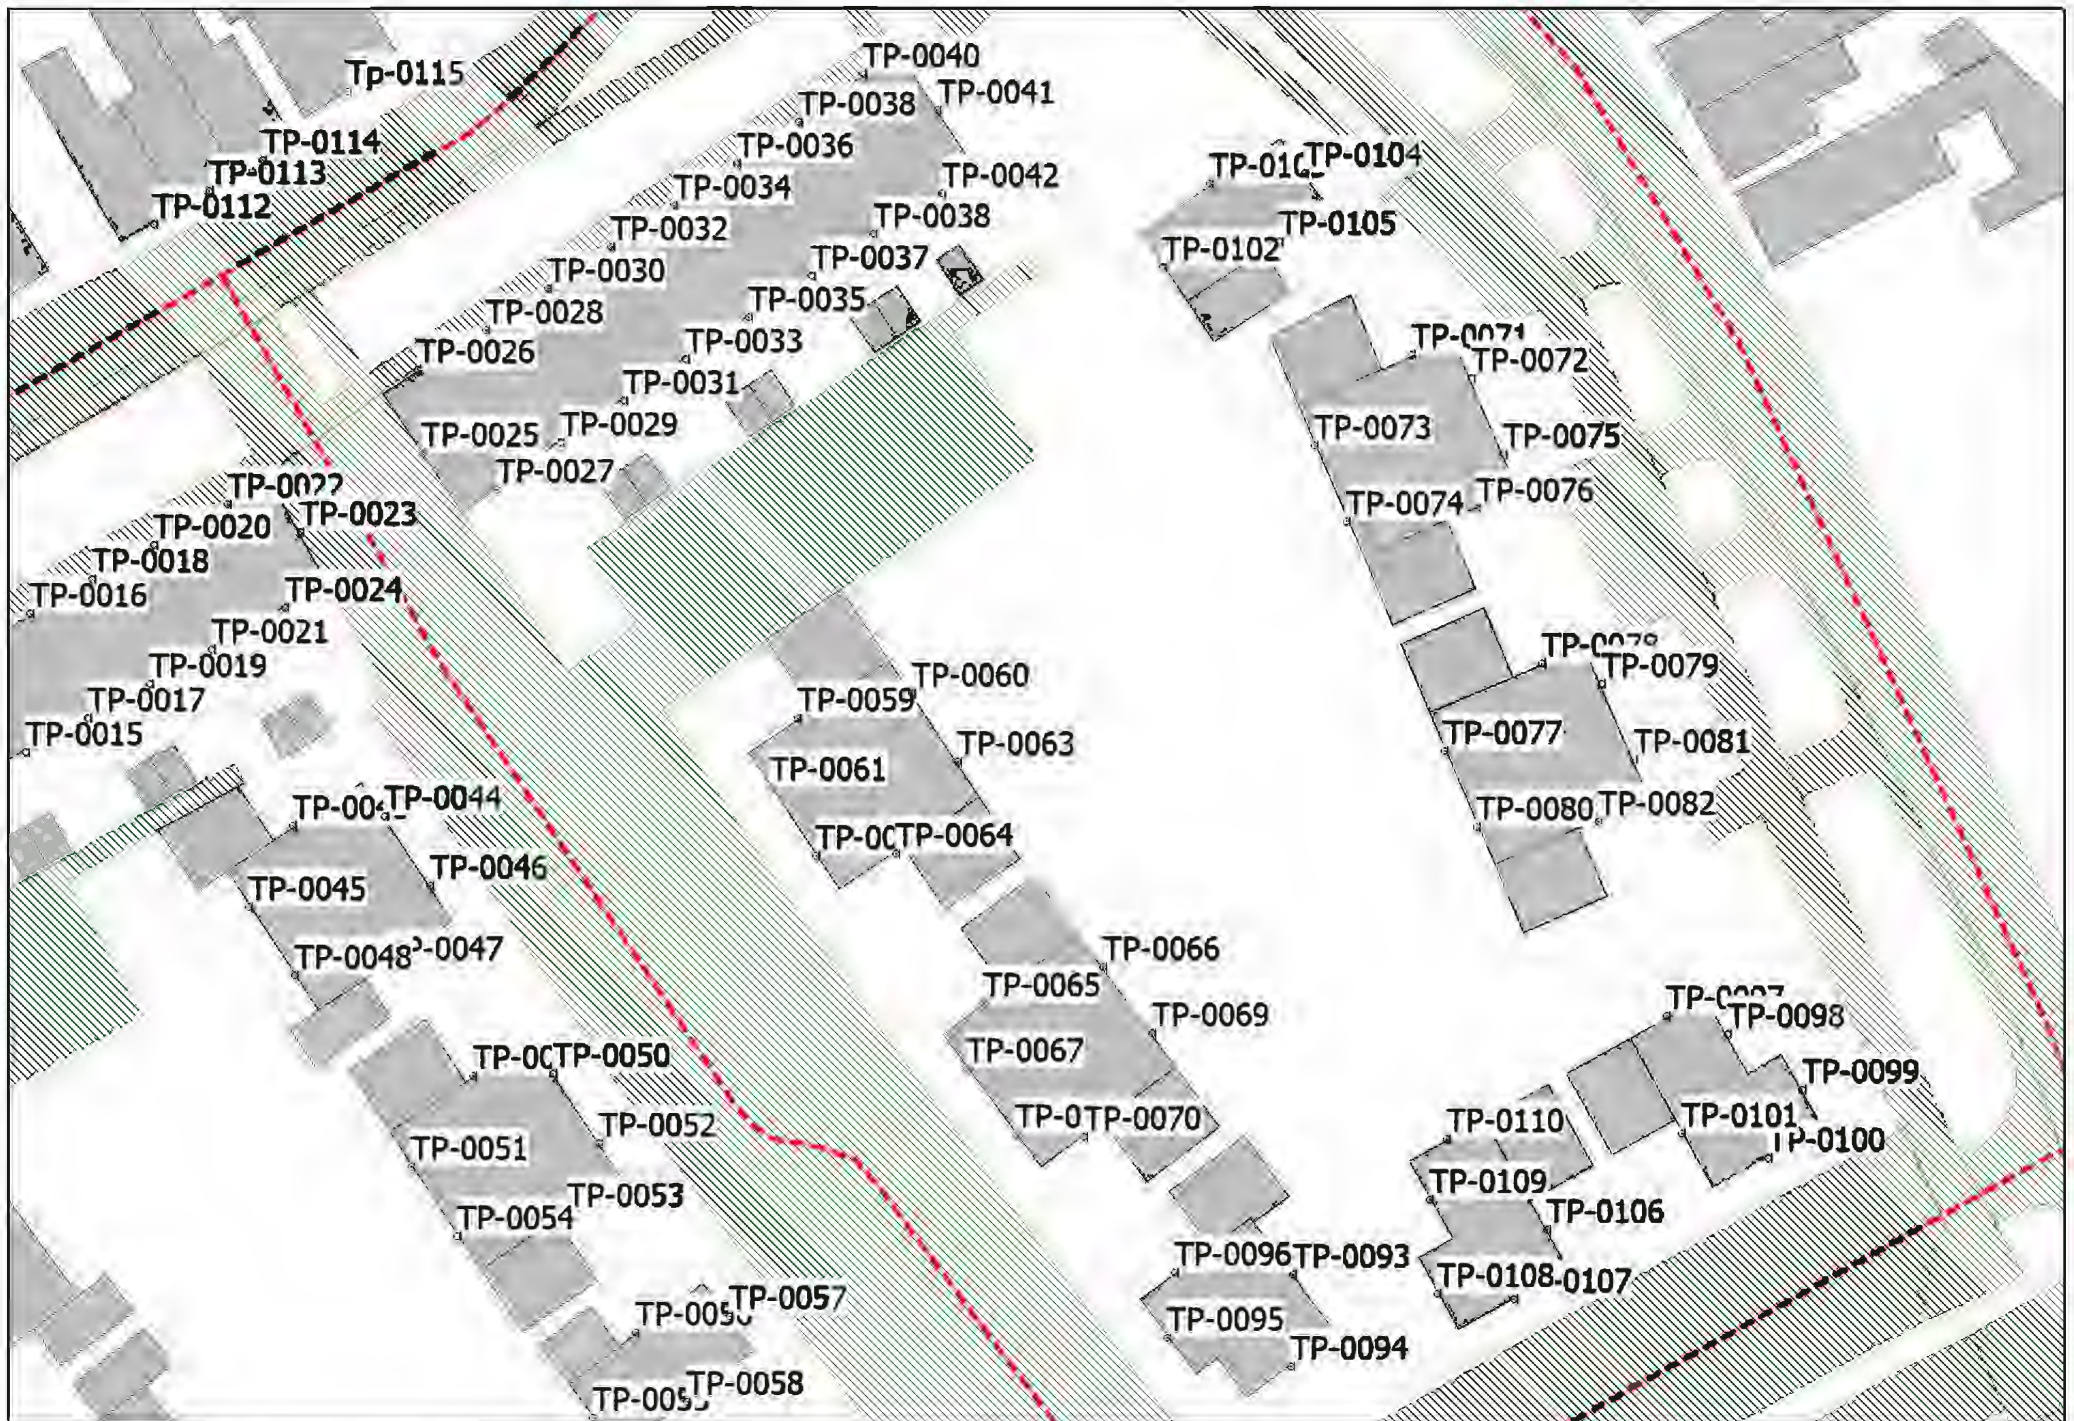

Bijlage 3 Rekenresultaten Abcovenseweg | Beeksedijk

Rapport: Resultatentabel
 Model: 210726 - Van Besouw (maatevend jaar 2031)
 LAeq totaalresultaten voor toetspunten
 Groep: Beeksedijk/Abcovenneweg
 Groepsreductie: Nee

Naam	Omschrijving	X	Y	Hoogte	Dag	Avond	Nacht	Lden
TP-0001_A	Van Besouw - Fase 2 - BN 168	133214,82	392362,12	1,50	33,0	29,7	24,1	33,7
TP-0001_B	Van Besouw - Fase 2 - BN 168	133214,82	392362,12	4,50	34,0	30,6	25,0	34,6
TP-0001_C	Van Besouw - Fase 2 - BN 168	133214,82	392362,12	7,50	35,5	32,2	26,5	36,2
TP-0002_A	Van Besouw - Fase 2 - BN 168	133215,87	392367,59	1,50	41,5	38,4	31,9	42,0
TP-0002_B	Van Besouw - Fase 2 - BN 168	133215,87	392367,59	4,50	42,2	39,0	32,6	42,7
TP-0002_C	Van Besouw - Fase 2 - BN 168	133215,87	392367,59	7,50	43,3	40,1	33,9	43,8
TP-0003_A	Van Besouw - Fase 2 - BN 168	133220,01	392360,10	1,50	33,4	30,0	24,4	34,0
TP-0003_B	Van Besouw - Fase 2 - BN 168	133220,01	392360,10	4,50	35,0	31,7	26,1	35,7
TP-0003_C	Van Besouw - Fase 2 - BN 168	133220,01	392360,10	7,50	37,1	33,8	28,1	37,8
TP-0004_A	Van Besouw - Fase 2 - BN 167	133221,14	392370,51	1,50	42,1	39,0	32,5	42,6
TP-0004_B	Van Besouw - Fase 2 - BN 167	133221,14	392370,51	4,50	42,6	39,5	33,0	43,1
TP-0004_C	Van Besouw - Fase 2 - BN 167	133221,14	392370,51	7,50	43,7	40,6	34,3	44,3
TP-0005_A	Van Besouw - Fase 2 - BN 167	133225,29	392363,02	1,50	32,8	29,4	23,6	33,4
TP-0005_B	Van Besouw - Fase 2 - BN 167	133225,29	392363,02	4,50	35,7	32,4	26,8	36,4
TP-0005_C	Van Besouw - Fase 2 - BN 167	133225,29	392363,02	7,50	37,7	34,3	28,7	38,4
TP-0006_A	Van Besouw - Fase 2 - BN 166	133225,60	392372,97	1,50	42,5	39,4	32,9	43,0
TP-0006_B	Van Besouw - Fase 2 - BN 166	133225,60	392372,97	4,50	43,2	40,0	33,5	43,6
TP-0006_C	Van Besouw - Fase 2 - BN 166	133225,60	392372,97	7,50	44,3	41,1	34,7	44,8
TP-0007_A	Van Besouw - Fase 2 - BN 166	133229,74	392365,48	1,50	33,6	30,2	24,9	34,4
TP-0007_B	Van Besouw - Fase 2 - BN 166	133229,74	392365,48	4,50	37,2	33,9	28,5	38,0
TP-0007_C	Van Besouw - Fase 2 - BN 166	133229,74	392365,48	7,50	38,9	35,6	30,2	39,7
TP-0008_A	Van Besouw - Fase 2 - BN 165	133225,60	392375,45	1,50	42,8	39,8	32,9	43,3
TP-0008_B	Van Besouw - Fase 2 - BN 165	133230,07	392375,45	4,50	43,5	40,4	33,7	43,9
TP-0008_C	Van Besouw - Fase 2 - BN 165	133230,07	392375,45	7,50	44,7	41,6	35,0	45,2
TP-0009_A	Van Besouw - Fase 2 - BN 165	133234,21	392367,96	1,50	33,9	30,5	24,8	34,5
TP-0009_B	Van Besouw - Fase 2 - BN 165	133234,21	392367,96	4,50	37,7	34,3	29,0	38,4
TP-0009_C	Van Besouw - Fase 2 - BN 165	133234,21	392367,96	7,50	39,4	36,1	30,7	40,2
TP-0010_A	Van Besouw - Fase 2 - BN 164	133234,53	392377,91	1,50	42,9	39,9	33,2	43,4
TP-0010_B	Van Besouw - Fase 2 - BN 164	133234,53	392377,91	4,50	43,9	40,8	34,2	44,4
TP-0010_C	Van Besouw - Fase 2 - BN 164	133234,53	392377,91	7,50	45,1	41,9	35,5	45,6
TP-0011_A	Van Besouw - Fase 2 - BN 164	133238,68	392370,42	1,50	36,1	32,7	27,4	36,9
TP-0011_B	Van Besouw - Fase 2 - BN 164	133238,68	392370,42	4,50	38,5	35,1	29,8	39,2
TP-0011_C	Van Besouw - Fase 2 - BN 164	133238,68	392370,42	7,50	40,2	36,9	31,6	41,0
TP-0012_A	Van Besouw - Fase 2 - BN 163	133239,00	392380,38	1,50	43,8	40,7	34,0	44,2
TP-0012_B	Van Besouw - Fase 2 - BN 163	133239,00	392380,38	4,50	44,2	41,1	34,6	44,7
TP-0012_C	Van Besouw - Fase 2 - BN 163	133239,00	392380,38	7,50	45,3	42,2	35,8	45,8
TP-0013_A	Van Besouw - Fase 2 - BN 163	133243,14	392372,89	1,50	34,0	30,6	25,1	34,7
TP-0013_B	Van Besouw - Fase 2 - BN 163	133243,14	392372,89	4,50	38,2	34,9	29,5	39,0
TP-0013_C	Van Besouw - Fase 2 - BN 163	133243,14	392372,89	7,50	39,9	36,6	31,3	40,7
TP-0014_A	Van Besouw - Fase 2 - BN 162	133243,46	392382,85	1,50	43,8	40,7	34,1	44,3
TP-0014_B	Van Besouw - Fase 2 - BN 162	133243,46	392382,85	4,50	45,0	41,9	35,4	45,5
TP-0014_C	Van Besouw - Fase 2 - BN 162	133243,46	392382,85	7,50	46,1	43,0	36,6	46,6
TP-0015_A	Van Besouw - Fase 2 - BN 162	133247,60	392375,36	1,50	35,0	31,6	26,2	35,7
TP-0015_B	Van Besouw - Fase 2 - BN 162	133247,60	392375,36	4,50	38,5	35,2	29,9	39,3
TP-0015_C	Van Besouw - Fase 2 - BN 162	133247,60	392375,36	7,50	40,1	36,8	31,5	40,9
TP-0016_A	Van Besouw - Fase 2 - BN 161	133247,92	392385,32	1,50	43,9	40,8	34,3	44,4
TP-0016_B	Van Besouw - Fase 2 - BN 161	133247,92	392385,32	4,50	45,1	41,9	35,4	45,6
TP-0016_C	Van Besouw - Fase 2 - BN 161	133247,92	392385,32	7,50	46,1	43,0	36,6	46,6
TP-0017_A	Van Besouw - Fase 2 - BN 161	133252,06	392377,83	1,50	35,4	32,0	26,5	36,1
TP-0017_B	Van Besouw - Fase 2 - BN 161	133252,06	392377,83	4,50	39,5	36,1	30,6	40,2
TP-0017_C	Van Besouw - Fase 2 - BN 161	133252,06	392377,83	7,50	41,2	37,9	32,4	41,9
TP-0018_A	Van Besouw - Fase 2 - BN 160	133252,38	392387,79	1,50	44,8	41,8	35,1	45,3
TP-0018_B	Van Besouw - Fase 2 - BN 160	133252,38	392387,79	4,50	45,3	42,2	35,7	45,8
TP-0018_C	Van Besouw - Fase 2 - BN 160	133252,38	392387,79	7,50	46,5	43,3	36,9	47,0
TP-0019_A	Van Besouw - Fase 2 - BN 160	133256,53	392380,30	1,50	35,0	31,5	26,3	35,7
TP-0019_B	Van Besouw - Fase 2 - BN 160	133256,53	392380,30	4,50	38,7	35,3	30,0	39,5
TP-0019_C	Van Besouw - Fase 2 - BN 160	133256,53	392380,30	7,50	40,9	37,5	32,2	41,7
TP-0020_A	Van Besouw - Fase 2 - BN 159	133256,84	392390,25	1,50	45,3	42,2	35,7	45,8
TP-0020_B	Van Besouw - Fase 2 - BN 159	133256,84	392390,25	4,50	46,8	43,7	37,2	47,3

Alle getoonde dB-waarden zijn A-gewogen

Rapport: Resultatentabel
 Model: 210726 - Van Besouw (maatevend jaar 2031)
 LAeq totaalresultaten voor toetspunten
 Groep: Beeksedijk/Abcovenseweg
 Groepsreductie: Nee

Naam	Omschrijving	X	Y	Hoogte	Dag	Avond	Nacht	Lden
TP-0020_C	Van Besouw - Fase 2 - BN 159	133256,84	392390,25	7,50	48,0	44,9	38,4	48,5
TP-0021_A	Van Besouw - Fase 2 - BN 159	133260,98	392382,76	1,50	35,0	31,6	26,0	35,7
TP-0021_B	Van Besouw - Fase 2 - BN 159	133260,98	392382,76	4,50	39,4	36,1	30,4	40,1
TP-0021_C	Van Besouw - Fase 2 - BN 159	133260,98	392382,76	7,50	41,8	38,5	32,8	42,5
TP-0022_A	Van Besouw - Fase 2 - BN 158	133262,12	392393,17	1,50	45,7	42,6	36,1	46,2
TP-0022_B	Van Besouw - Fase 2 - BN 158	133262,12	392393,17	4,50	47,0	43,9	37,4	47,5
TP-0022_C	Van Besouw - Fase 2 - BN 158	133262,12	392393,17	7,50	48,2	45,0	38,6	48,7
TP-0023_A	Van Besouw - Fase 2 - BN 158	133267,32	392391,16	1,50	42,5	39,2	33,8	43,3
TP-0023_B	Van Besouw - Fase 2 - BN 158	133267,32	392391,16	4,50	43,6	40,2	34,8	44,3
TP-0023_C	Van Besouw - Fase 2 - BN 158	133267,32	392391,16	7,50	45,2	41,9	36,3	45,9
TP-0024_A	Van Besouw - Fase 2 - BN 158	133266,26	392385,68	1,50	39,7	36,4	31,1	40,5
TP-0024_B	Van Besouw - Fase 2 - BN 158	133266,26	392385,68	4,50	41,3	38,0	32,4	42,0
TP-0024_C	Van Besouw - Fase 2 - BN 158	133266,26	392385,68	7,50	43,2	39,9	34,3	43,9
TP-0025_A	Van Besouw - Fase 2 - BN 157	133276,04	392396,79	1,50	38,8	35,6	29,6	39,4
TP-0025_B	Van Besouw - Fase 2 - BN 157	133276,04	392396,79	4,50	39,9	36,7	30,7	40,5
TP-0025_C	Van Besouw - Fase 2 - BN 157	133276,04	392396,79	7,50	41,1	37,9	31,9	41,7
TP-0026_A	Van Besouw - Fase 2 - BN 157	133275,75	392402,78	1,50	48,0	44,9	38,4	48,5
TP-0026_B	Van Besouw - Fase 2 - BN 157	133275,75	392402,78	4,50	49,6	46,4	40,0	50,1
TP-0026_C	Van Besouw - Fase 2 - BN 157	133275,75	392402,78	7,50	50,7	47,5	41,2	51,2
TP-0027_A	Van Besouw - Fase 2 - BN 157	133281,45	392394,20	1,50	40,8	37,5	32,2	41,6
TP-0027_B	Van Besouw - Fase 2 - BN 157	133281,45	392394,20	4,50	42,8	39,4	34,2	43,6
TP-0027_C	Van Besouw - Fase 2 - BN 157	133281,45	392394,20	7,50	45,1	41,7	36,5	45,9
TP-0028_A	Van Besouw - Fase 2 - BN 156	133280,64	392405,67	1,50	48,7	45,6	39,3	49,3
TP-0028_B	Van Besouw - Fase 2 - BN 156	133280,64	392405,67	4,50	50,4	47,2	41,0	51,0
TP-0028_C	Van Besouw - Fase 2 - BN 156	133280,64	392405,67	7,50	51,5	48,3	42,1	52,1
TP-0029_A	Van Besouw - Fase 2 - BN 156	133286,01	392397,59	1,50	40,6	37,2	32,0	41,4
TP-0029_B	Van Besouw - Fase 2 - BN 156	133286,01	392397,59	4,50	43,6	40,2	35,0	44,4
TP-0029_C	Van Besouw - Fase 2 - BN 156	133286,01	392397,59	7,50	46,0	42,6	37,4	46,8
TP-0030_A	Van Besouw - Fase 2 - BN 155	133285,14	392408,66	1,50	49,2	46,1	39,7	49,7
TP-0030_B	Van Besouw - Fase 2 - BN 155	133285,14	392408,66	4,50	50,9	47,8	41,4	51,4
TP-0030_C	Van Besouw - Fase 2 - BN 155	133285,14	392408,66	7,50	52,0	48,8	42,5	52,5
TP-0031_A	Van Besouw - Fase 2 - BN 155	133290,51	392400,58	1,50	40,7	37,3	32,1	41,5
TP-0031_B	Van Besouw - Fase 2 - BN 155	133290,51	392400,58	4,50	44,1	40,7	35,6	44,9
TP-0031_C	Van Besouw - Fase 2 - BN 155	133290,51	392400,58	7,50	46,6	43,2	38,0	47,4
TP-0032_A	Van Besouw - Fase 2 - BN 154	133289,64	392411,65	1,50	50,0	46,8	40,5	50,5
TP-0032_B	Van Besouw - Fase 2 - BN 154	133289,64	392411,65	4,50	51,7	48,6	42,3	52,3
TP-0032_C	Van Besouw - Fase 2 - BN 154	133289,64	392411,65	7,50	52,7	49,5	43,2	53,2
TP-0033_A	Van Besouw - Fase 2 - BN 154	133295,01	392403,57	1,50	42,4	39,0	33,8	43,2
TP-0033_B	Van Besouw - Fase 2 - BN 154	133295,01	392403,57	4,50	45,5	42,1	36,9	46,3
TP-0033_C	Van Besouw - Fase 2 - BN 154	133295,01	392403,57	7,50	47,3	43,9	38,7	48,1
TP-0034_A	Van Besouw - Fase 2 - BN 153	133294,14	392414,64	1,50	50,7	47,6	41,2	51,3
TP-0034_B	Van Besouw - Fase 2 - BN 153	133294,14	392414,64	4,50	52,5	49,3	43,1	53,1
TP-0034_C	Van Besouw - Fase 2 - BN 153	133294,14	392414,64	7,50	53,3	50,1	43,8	53,8
TP-0035_A	Van Besouw - Fase 2 - BN 153	133299,50	392406,56	1,50	43,9	40,5	35,3	44,7
TP-0035_B	Van Besouw - Fase 2 - BN 153	133299,50	392406,56	4,50	46,6	43,2	38,1	47,4
TP-0035_C	Van Besouw - Fase 2 - BN 153	133299,50	392406,56	7,50	47,9	44,5	39,3	48,7
TP-0036_A	Van Besouw - Fase 2 - BN 152	133298,64	392417,63	1,50	51,7	48,5	42,2	52,2
TP-0036_B	Van Besouw - Fase 2 - BN 152	133298,64	392417,63	4,50	53,5	50,3	44,1	54,0
TP-0036_C	Van Besouw - Fase 2 - BN 152	133298,64	392417,63	7,50	54,2	51,0	44,7	54,7
TP-0037_A	Van Besouw - Fase 2 - BN 152	133304,00	392409,55	1,50	45,8	42,4	37,2	46,6
TP-0037_B	Van Besouw - Fase 2 - BN 152	133304,00	392409,55	4,50	48,2	44,8	39,6	49,0
TP-0037_C	Van Besouw - Fase 2 - BN 152	133304,00	392409,55	7,50	49,0	45,6	40,4	49,8
TP-0038_A	Van Besouw - Fase 2 - BN 151	133308,50	392412,53	1,50	47,0	43,7	38,2	47,7
TP-0038_A	Van Besouw - Fase 2 - BN 151	133303,13	392420,61	1,50	52,3	49,2	42,8	52,8
TP-0038_B	Van Besouw - Fase 2 - BN 151	133308,50	392412,53	4,50	48,8	45,4	40,2	49,6
TP-0038_B	Van Besouw - Fase 2 - BN 151	133303,13	392420,61	4,50	54,1	51,0	44,7	54,7
TP-0038_C	Van Besouw - Fase 2 - BN 151	133308,50	392412,53	7,50	49,4	46,0	40,8	50,2
TP-0038_C	Van Besouw - Fase 2 - BN 151	133303,13	392420,61	7,50	54,6	51,5	45,2	55,2
TP-0040_A	Van Besouw - Fase 2 - BN 150	133307,69	392424,00	1,50	53,5	50,3	44,2	54,1

Alle getoonde dB-waarden zijn A-gewogen

Rapport: Resultatentabel
 Model: 210726 - Van Besouw (maatevend jaar 2031)
 LAeq totaalresultaten voor toetspunten
 Groep: Beeksedijk/Abcovenneweg
 Groepsreductie: Nee

Naam											
Toetspunt	Omschrijving				X	Y	Hoogte	Dag	Avond	Nacht	Lden
TP-0040_B	Van Besouw - Fase 2 - BN 150				133307,69	392424,00	4,50	55,3	52,1	45,9	55,9
TP-0040_C	Van Besouw - Fase 2 - BN 150				133307,69	392424,00	7,50	55,7	52,5	46,3	56,3
TP-0041_A	Van Besouw - Fase 2 - BN 150				133313,11	392421,41	1,50	55,3	52,0	46,3	56,0
TP-0041_B	Van Besouw - Fase 2 - BN 150				133313,11	392421,41	4,50	57,3	54,0	48,3	58,0
TP-0041_C	Van Besouw - Fase 2 - BN 150				133313,11	392421,41	7,50	57,5	54,2	48,5	58,2
TP-0042_A	Van Besouw - Fase 2 - BN 150				133313,39	392415,42	1,50	48,8	45,4	40,2	49,6
TP-0042_B	Van Besouw - Fase 2 - BN 150				133313,39	392415,42	4,50	51,1	47,7	42,5	51,9
TP-0042_C	Van Besouw - Fase 2 - BN 150				133313,39	392415,42	7,50	51,4	48,0	42,9	52,2
TP-0043_A	Van Besouw - Fase 2 - BN 175				133266,82	392370,08	1,50	38,7	35,3	29,9	39,4
TP-0043_B	Van Besouw - Fase 2 - BN 175				133266,82	392370,08	4,50	40,8	37,4	32,0	41,5
TP-0043_C	Van Besouw - Fase 2 - BN 175				133266,82	392370,08	7,50	42,8	39,4	34,0	43,5
TP-0044_A	Van Besouw - Fase 2 - BN 175				133273,40	392370,74	1,50	41,5	38,2	32,9	42,3
TP-0044_B	Van Besouw - Fase 2 - BN 175				133273,40	392370,74	4,50	43,5	40,2	34,8	44,3
TP-0044_C	Van Besouw - Fase 2 - BN 175				133273,40	392370,74	7,50	45,5	42,2	36,8	46,3
TP-0045_A	Van Besouw - Fase 2 - BN 175				133263,64	392364,29	1,50	31,8	28,4	22,6	32,4
TP-0045_B	Van Besouw - Fase 2 - BN 175				133263,64	392364,29	4,50	32,2	28,9	23,1	32,8
TP-0045_C	Van Besouw - Fase 2 - BN 175				133263,64	392364,29	7,50	34,1	30,8	24,9	34,7
TP-0046_A	Van Besouw - Fase 2 - BN 174				133276,68	392365,78	1,50	41,2	37,9	32,5	42,0
TP-0046_B	Van Besouw - Fase 2 - BN 174				133276,68	392365,78	4,50	43,5	40,1	34,8	44,2
TP-0046_C	Van Besouw - Fase 2 - BN 174				133276,68	392365,78	7,50	45,5	42,1	36,8	46,2
TP-0047_A	Van Besouw - Fase 2 - BN 174				133273,49	392359,99	1,50	32,2	28,7	23,5	32,9
TP-0047_B	Van Besouw - Fase 2 - BN 174				133273,49	392359,99	4,50	33,9	30,5	25,2	34,7
TP-0047_C	Van Besouw - Fase 2 - BN 174				133273,49	392359,99	7,50	37,0	33,6	28,3	37,7
TP-0048_A	Van Besouw - Fase 2 - BN 174				133266,92	392359,33	1,50	31,4	28,0	22,5	32,1
TP-0048_B	Van Besouw - Fase 2 - BN 174				133266,92	392359,33	4,50	33,1	29,8	24,1	33,8
TP-0048_C	Van Besouw - Fase 2 - BN 174				133266,92	392359,33	7,50	34,9	31,6	25,9	35,6
TP-0049_A	Van Besouw - Fase 2 - BN 173				133279,71	392352,17	1,50	37,8	34,4	29,0	38,5
TP-0049_B	Van Besouw - Fase 2 - BN 173				133279,71	392352,17	4,50	40,1	36,8	31,4	40,9
TP-0049_C	Van Besouw - Fase 2 - BN 173				133279,71	392352,17	7,50	42,3	39,0	33,6	43,1
TP-0050_A	Van Besouw - Fase 2 - BN 173				133285,52	392352,32	1,50	40,8	37,5	32,2	41,6
TP-0050_B	Van Besouw - Fase 2 - BN 173				133285,52	392352,32	4,50	42,4	39,0	33,7	43,2
TP-0050_C	Van Besouw - Fase 2 - BN 173				133285,52	392352,32	7,50	44,3	41,0	35,7	45,1
TP-0051_A	Van Besouw - Fase 2 - BN 173				133275,32	392345,61	1,50	31,9	28,6	22,9	32,6
TP-0051_B	Van Besouw - Fase 2 - BN 173				133275,32	392345,61	4,50	32,4	29,1	23,2	33,0
TP-0051_C	Van Besouw - Fase 2 - BN 173				133275,32	392345,61	7,50	34,6	31,3	25,3	35,2
TP-0052_A	Van Besouw - Fase 2 - BN 172				133288,80	392347,35	1,50	41,1	37,8	32,5	41,9
TP-0052_B	Van Besouw - Fase 2 - BN 172				133288,80	392347,35	4,50	42,1	38,8	33,5	42,9
TP-0052_C	Van Besouw - Fase 2 - BN 172				133288,80	392347,35	7,50	43,8	40,5	35,2	44,6
TP-0053_A	Van Besouw - Fase 2 - BN 172				133286,45	392342,24	1,50	38,4	35,1	29,8	39,2
TP-0053_B	Van Besouw - Fase 2 - BN 172				133286,45	392342,24	4,50	38,8	35,5	30,3	39,7
TP-0053_C	Van Besouw - Fase 2 - BN 172				133286,45	392342,24	7,50	40,4	37,0	31,8	41,2
TP-0054_A	Van Besouw - Fase 2 - BN 172				133278,58	392340,69	1,50	33,1	29,7	24,3	33,8
TP-0054_B	Van Besouw - Fase 2 - BN 172				133278,58	392340,69	4,50	32,9	29,5	23,9	33,5
TP-0054_C	Van Besouw - Fase 2 - BN 172				133278,58	392340,69	7,50	34,6	31,3	25,6	35,2
TP-0055_A	Van Besouw - Fase 2 - BN 171				133288,35	392327,61	1,50	35,7	32,4	26,9	36,4
TP-0055_B	Van Besouw - Fase 2 - BN 171				133288,35	392327,61	4,50	38,4	35,1	29,7	39,2
TP-0055_C	Van Besouw - Fase 2 - BN 171				133288,35	392327,61	7,50	39,5	36,2	30,7	40,2
TP-0056_A	Van Besouw - Fase 2 - BN 171				133291,37	392333,75	1,50	37,1	33,7	28,2	37,8
TP-0056_B	Van Besouw - Fase 2 - BN 171				133291,37	392333,75	4,50	38,0	34,6	29,1	38,7
TP-0056_C	Van Besouw - Fase 2 - BN 171				133291,37	392333,75	7,50	40,3	36,9	31,5	41,0
TP-0057_A	Van Besouw - Fase 2 - BN 171				133298,11	392334,93	1,50	42,2	38,9	33,6	43,0
TP-0057_B	Van Besouw - Fase 2 - BN 171				133298,11	392334,93	4,50	43,7	40,4	35,1	44,5
TP-0057_C	Van Besouw - Fase 2 - BN 171				133298,11	392334,93	7,50	45,4	42,0	36,8	46,2
TP-0058_A	Van Besouw - Fase 2 - BN 171				133295,09	392328,79	1,50	40,4	37,1	31,9	41,3
TP-0058_B	Van Besouw - Fase 2 - BN 171				133295,09	392328,79	4,50	43,1	39,7	34,5	43,9
TP-0058_C	Van Besouw - Fase 2 - BN 171				133295,09	392328,79	7,50	44,5	41,2	36,0	45,4
TP-0059_A	Van Besouw - Fase 2 - BN 176				133303,05	392377,82	1,50	37,6	34,2	28,6	38,3
TP-0059_B	Van Besouw - Fase 2 - BN 176				133303,05	392377,82	4,50	45,5	42,1	36,6	46,2
TP-0059_C	Van Besouw - Fase 2 - BN 176				133303,05	392377,82	7,50	47,9	44,6	39,0	48,6

Alle getoonde dB-waarden zijn A-gewogen

Rapport: Resultatentabel
 Model: 210726 - Van Besouw (maatevend jaar 2031)
 LAeq totaalresultaten voor toetspunten
 Groep: Beeksedijk/Abcovenseweg
 Groepsreductie: Nee

Naam	Omschrijving	X	Y	Hoogte	Dag	Avond	Nacht	Lden
TP-0060_A	Van Besouw - Fase 2 - BN 176	133311,23	392379,59	1,50	45,4	42,1	36,6	46,1
TP-0060_B	Van Besouw - Fase 2 - BN 176	133311,23	392379,59	4,50	48,1	44,8	39,3	48,8
TP-0060_C	Van Besouw - Fase 2 - BN 176	133311,23	392379,59	7,50	49,9	46,5	41,1	50,6
TP-0061_A	Van Besouw - Fase 2 - BN 176	133301,07	392372,84	1,50	39,3	36,0	30,6	40,1
TP-0061_B	Van Besouw - Fase 2 - BN 176	133301,07	392372,84	4,50	40,1	36,8	31,5	40,9
TP-0061_C	Van Besouw - Fase 2 - BN 176	133301,07	392372,84	7,50	41,1	37,8	32,4	41,9
TP-0062_A	Van Besouw - Fase 2 - BN 177	133304,34	392367,93	1,50	38,9	35,6	30,2	39,7
TP-0062_B	Van Besouw - Fase 2 - BN 177	133304,34	392367,93	4,50	39,2	35,9	30,5	40,0
TP-0062_C	Van Besouw - Fase 2 - BN 177	133304,34	392367,93	7,50	40,1	36,7	31,4	40,9
TP-0063_A	Van Besouw - Fase 2 - BN 177	133314,50	392374,68	1,50	44,6	41,4	35,6	45,3
TP-0063_B	Van Besouw - Fase 2 - BN 177	133314,50	392374,68	4,50	47,3	44,1	38,4	48,1
TP-0063_C	Van Besouw - Fase 2 - BN 177	133314,50	392374,68	7,50	49,5	46,2	40,7	50,2
TP-0064_A	Van Besouw - Fase 2 - BN 177	133310,08	392368,08	1,50	34,8	31,4	26,2	35,6
TP-0064_B	Van Besouw - Fase 2 - BN 177	133310,08	392368,08	4,50	41,7	38,4	33,2	42,6
TP-0064_C	Van Besouw - Fase 2 - BN 177	133310,08	392368,08	7,50	44,4	41,0	35,8	45,2
TP-0065_A	Van Besouw - Fase 2 - BN 178	133316,37	392357,39	1,50	35,1	31,6	26,0	35,7
TP-0065_B	Van Besouw - Fase 2 - BN 178	133316,37	392357,39	4,50	42,4	39,1	33,3	43,0
TP-0065_C	Van Besouw - Fase 2 - BN 178	133316,37	392357,39	7,50	45,2	41,9	36,2	45,9
TP-0066_A	Van Besouw - Fase 2 - BN 178	133324,97	392359,93	1,50	43,7	40,4	35,0	44,5
TP-0066_B	Van Besouw - Fase 2 - BN 178	133324,97	392359,93	4,50	46,6	43,3	37,9	47,4
TP-0066_C	Van Besouw - Fase 2 - BN 178	133324,97	392359,93	7,50	48,5	45,2	39,8	49,3
TP-0067_A	Van Besouw - Fase 2 - BN 178	133318,65	392352,70	1,50	38,8	35,5	30,1	39,6
TP-0067_B	Van Besouw - Fase 2 - BN 178	133315,15	392352,70	4,50	40,1	36,8	31,4	40,9
TP-0067_C	Van Besouw - Fase 2 - BN 178	133315,15	392352,70	7,50	41,2	37,9	32,5	42,0
TP-0068_A	Van Besouw - Fase 2 - BN 179	133318,65	392347,95	1,50	38,9	35,6	30,3	39,7
TP-0068_B	Van Besouw - Fase 2 - BN 179	133318,65	392347,95	4,50	40,0	36,7	31,3	40,8
TP-0068_C	Van Besouw - Fase 2 - BN 179	133318,65	392347,95	7,50	40,9	37,5	32,2	41,6
TP-0069_A	Van Besouw - Fase 2 - BN 179	133328,47	392355,18	1,50	44,4	41,1	35,8	45,2
TP-0069_B	Van Besouw - Fase 2 - BN 179	133328,47	392355,18	4,50	47,4	44,0	38,7	48,2
TP-0069_C	Van Besouw - Fase 2 - BN 179	133328,47	392355,18	7,50	49,1	45,7	40,4	49,8
TP-0070_A	Van Besouw - Fase 2 - BN 179	133323,57	392347,79	1,50	37,8	34,3	29,2	38,5
TP-0070_B	Van Besouw - Fase 2 - BN 179	133323,57	392347,79	4,50	44,5	41,1	35,9	45,3
TP-0070_C	Van Besouw - Fase 2 - BN 179	133323,57	392347,79	7,50	45,4	42,0	36,8	46,2
TP-0071_A	Van Besouw - Fase 2 - BN 186	133347,12	392403,87	1,50	59,3	55,9	50,7	60,1
TP-0071_B	Van Besouw - Fase 2 - BN 186	133347,12	392403,87	4,50	59,1	55,7	50,4	59,8
TP-0071_C	Van Besouw - Fase 2 - BN 186	133347,12	392403,87	7,50	59,0	55,6	50,4	59,8
TP-0072_A	Van Besouw - Fase 2 - BN 186	133351,36	392402,17	1,50	61,1	57,6	52,5	61,9
TP-0072_B	Van Besouw - Fase 2 - BN 186	133351,36	392402,17	4,50	61,8	58,4	53,2	62,6
TP-0072_C	Van Besouw - Fase 2 - BN 186	133351,36	392402,17	7,50	61,7	58,2	53,1	62,5
TP-0073_A	Van Besouw - Fase 2 - BN 186	133340,14	392397,39	1,50	37,8	34,4	29,1	38,6
TP-0073_B	Van Besouw - Fase 2 - BN 186	133340,14	392397,39	4,50	38,6	35,3	30,0	39,4
TP-0073_C	Van Besouw - Fase 2 - BN 186	133340,14	392397,39	7,50	40,8	37,4	32,1	41,6
TP-0074_A	Van Besouw - Fase 2 - BN 185	133342,46	392391,96	1,50	38,2	34,8	29,5	39,0
TP-0074_B	Van Besouw - Fase 2 - BN 185	133342,46	392391,96	4,50	39,0	35,6	30,4	39,8
TP-0074_C	Van Besouw - Fase 2 - BN 185	133342,46	392391,96	7,50	41,5	38,1	32,9	42,3
TP-0075_A	Van Besouw - Fase 2 - BN 185	133353,67	392396,75	1,50	60,7	57,3	52,1	61,5
TP-0075_B	Van Besouw - Fase 2 - BN 185	133353,67	392396,75	4,50	61,4	58,0	52,9	62,2
TP-0075_C	Van Besouw - Fase 2 - BN 185	133353,67	392396,75	7,50	61,3	57,9	52,7	62,1
TP-0076_A	Van Besouw - Fase 2 - BN 185	133351,78	392392,81	1,50	57,2	53,8	48,6	58,0
TP-0076_B	Van Besouw - Fase 2 - BN 185	133351,78	392392,81	4,50	56,5	53,1	48,0	57,3
TP-0076_C	Van Besouw - Fase 2 - BN 185	133351,78	392392,81	7,50	56,5	53,1	47,9	57,3
TP-0077_A	Van Besouw - Fase 2 - BN 184	133349,50	392375,46	1,50	40,1	36,7	31,3	40,8
TP-0077_B	Van Besouw - Fase 2 - BN 184	133349,50	392375,46	4,50	41,1	37,8	32,4	41,9
TP-0077_C	Van Besouw - Fase 2 - BN 184	133349,50	392375,46	7,50	43,4	40,1	34,7	44,2
TP-0078_A	Van Besouw - Fase 2 - BN 184	133356,43	392381,74	1,50	57,7	54,3	49,1	58,5
TP-0078_B	Van Besouw - Fase 2 - BN 184	133356,43	392381,74	4,50	57,3	53,9	48,7	58,1
TP-0078_C	Van Besouw - Fase 2 - BN 184	133356,43	392381,74	7,50	57,3	53,9	48,7	58,1
TP-0079_A	Van Besouw - Fase 2 - BN 184	133360,71	392380,25	1,50	59,9	56,5	51,4	60,7
TP-0079_B	Van Besouw - Fase 2 - BN 184	133360,71	392380,25	4,50	60,8	57,3	52,2	61,5

Alle getoonde dB-waarden zijn A-gewogen

Rapport: Resultatentabel
 Model: 210726 - Van Besouw (maatevend jaar 2031)
 LAeq totaalresultaten voor toetspunten
 Groep: Beeksedijk/Abcovenseweg
 Groepsreductie: Nee

Naam												
Toetspunt	Omschrijving					X	Y	Hoogte	Dag	Avond	Nacht	Lden
TP-0079_C	Van Besouw - Fase 2	-	BN 184	133360,71	392380,25	7,50	60,7	57,3	52,1	61,5		
TP-0080_A	Van Besouw - Fase 2	-	BN 183	133351,81	392370,04	1,50	40,7	37,4	31,8	41,4		
TP-0080_B	Van Besouw - Fase 2	-	BN 183	133351,81	392370,04	4,50	41,9	38,6	33,0	42,6		
TP-0080_C	Van Besouw - Fase 2	-	BN 183	133351,81	392370,04	7,50	44,0	40,7	35,2	44,8		
TP-0081_A	Van Besouw - Fase 2	-	BN 183	133363,03	392374,83	1,50	59,6	56,2	51,1	60,4		
TP-0081_B	Van Besouw - Fase 2	-	BN 183	133363,03	392374,83	4,50	60,5	57,0	51,9	61,3		
TP-0081_C	Van Besouw - Fase 2	-	BN 183	133363,03	392374,83	7,50	60,4	57,0	51,9	61,2		
TP-0082_A	Van Besouw - Fase 2	-	BN 183	133360,49	392370,42	1,50	56,3	52,9	47,8	57,2		
TP-0082_B	Van Besouw - Fase 2	-	BN 183	133360,49	392370,42	4,50	55,5	52,1	46,9	56,3		
TP-0082_C	Van Besouw - Fase 2	-	BN 183	133360,49	392370,42	7,50	55,6	52,1	47,0	56,4		
TP-0083_A	Van Besouw - Fase 2	-	BN 169	133298,43	392303,83	1,50	45,6	42,3	37,0	46,4		
TP-0083_B	Van Besouw - Fase 2	-	BN 169	133298,43	392303,83	4,50	45,8	42,4	37,2	46,6		
TP-0083_C	Van Besouw - Fase 2	-	BN 169	133298,43	392303,83	7,50	46,8	43,4	38,2	47,6		
TP-0084_A	Van Besouw - Fase 2	-	BN 169	133296,52	392298,80	1,50	45,0	41,6	36,4	45,8		
TP-0084_B	Van Besouw - Fase 2	-	BN 169	133296,52	392298,80	4,50	46,0	42,6	37,4	46,8		
TP-0084_C	Van Besouw - Fase 2	-	BN 169	133296,52	392298,80	7,50	46,8	43,4	38,2	47,6		
TP-0085_A	Van Besouw - Fase 2	-	BN 169	133291,04	392298,46	1,50	37,4	34,0	28,8	38,2		
TP-0085_B	Van Besouw - Fase 2	-	BN 169	133291,04	392298,46	4,50	38,8	35,4	30,2	39,6		
TP-0085_C	Van Besouw - Fase 2	-	BN 169	133291,04	392298,46	7,50	39,9	36,5	31,2	40,7		
TP-0086_A	Van Besouw - Fase 2	-	BN 169	133289,58	392305,01	1,50	35,8	32,5	27,2	36,6		
TP-0086_B	Van Besouw - Fase 2	-	BN 169	133289,58	392305,01	4,50	36,4	33,0	27,7	37,2		
TP-0086_C	Van Besouw - Fase 2	-	BN 169	133289,58	392305,01	7,50	37,5	34,2	28,9	38,3		
TP-0087_A	Van Besouw - Fase 2	-	BN 169	133290,13	392309,52	1,50	36,1	32,7	27,4	36,9		
TP-0087_B	Van Besouw - Fase 2	-	BN 169	133290,13	392309,52	4,50	37,6	34,2	28,8	38,3		
TP-0087_C	Van Besouw - Fase 2	-	BN 169	133290,13	392309,52	7,50	39,6	36,2	30,9	40,4		
TP-0088_A	Van Besouw - Fase 2	-	BN 170	133304,14	392320,95	1,50	34,9	31,5	26,2	35,7		
TP-0088_B	Van Besouw - Fase 2	-	BN 170	133304,14	392320,95	4,50	38,2	34,8	29,4	38,9		
TP-0088_C	Van Besouw - Fase 2	-	BN 170	133304,14	392320,95	7,50	41,1	37,7	32,4	41,8		
TP-0089_A	Van Besouw - Fase 2	-	BN 170	133308,63	392320,27	1,50	43,0	39,6	34,4	43,8		
TP-0089_B	Van Besouw - Fase 2	-	BN 170	133308,63	392320,27	4,50	44,5	41,1	36,0	45,3		
TP-0089_C	Van Besouw - Fase 2	-	BN 170	133308,63	392320,27	7,50	46,2	42,8	37,6	47,0		
TP-0090_A	Van Besouw - Fase 2	-	BN 170	133314,56	392317,11	1,50	45,7	42,4	37,2	46,5		
TP-0090_B	Van Besouw - Fase 2	-	BN 170	133314,56	392317,11	4,50	47,1	43,7	38,5	47,9		
TP-0090_C	Van Besouw - Fase 2	-	BN 170	133314,56	392317,11	7,50	48,4	45,0	39,8	49,2		
TP-0091_A	Van Besouw - Fase 2	-	BN 170	133312,76	392311,93	1,50	46,0	42,6	37,4	46,8		
TP-0091_B	Van Besouw - Fase 2	-	BN 170	133312,76	392311,93	4,50	47,2	43,8	38,6	48,0		
TP-0091_C	Van Besouw - Fase 2	-	BN 170	133312,76	392311,93	7,50	48,1	44,7	39,5	48,9		
TP-0092_A	Van Besouw - Fase 2	-	BN 170	133307,40	392311,44	1,50	39,2	35,8	30,6	40,0		
TP-0092_B	Van Besouw - Fase 2	-	BN 170	133307,40	392311,44	4,50	39,9	36,5	31,3	40,7		
TP-0092_C	Van Besouw - Fase 2	-	BN 170	133307,40	392311,44	7,50	40,8	37,4	32,2	41,6		
TP-0093_A	Van Besouw - Fase 2	-	BN 180	133338,62	392337,90	1,50	45,9	42,5	37,3	46,7		
TP-0093_B	Van Besouw - Fase 2	-	BN 180	133338,62	392337,90	4,50	47,4	44,1	38,9	48,3		
TP-0093_C	Van Besouw - Fase 2	-	BN 180	133338,62	392337,90	7,50	48,5	45,1	39,9	49,3		
TP-0094_A	Van Besouw - Fase 2	-	BN 180	133338,45	392331,32	1,50	47,3	43,9	38,7	48,1		
TP-0094_B	Van Besouw - Fase 2	-	BN 180	133338,45	392331,32	4,50	48,8	45,5	40,3	49,7		
TP-0094_C	Van Besouw - Fase 2	-	BN 180	133338,45	392331,32	7,50	49,6	46,2	41,0	50,4		
TP-0095_A	Van Besouw - Fase 2	-	BN 180	133329,57	392333,41	1,50	38,8	35,4	30,1	39,6		
TP-0095_B	Van Besouw - Fase 2	-	BN 180	133329,57	392333,41	4,50	39,8	36,4	31,2	40,6		
TP-0095_C	Van Besouw - Fase 2	-	BN 180	133329,57	392333,41	7,50	40,7	37,3	32,0	41,4		
TP-0096_A	Van Besouw - Fase 2	-	BN 180	133330,10	392338,09	1,50	35,0	31,5	26,0	35,6		
TP-0096_B	Van Besouw - Fase 2	-	BN 180	133330,10	392338,09	4,50	42,4	39,0	33,7	43,1		
TP-0096_C	Van Besouw - Fase 2	-	BN 180	133330,10	392338,09	7,50	44,6	41,2	36,0	45,4		
TP-0097_A	Van Besouw - Fase 2	-	BN 182	133365,40	392356,42	1,50	54,1	50,7	45,5	54,9		
TP-0097_B	Van Besouw - Fase 2	-	BN 182	133365,40	392356,42	4,50	55,4	52,0	46,9	56,2		
TP-0097_C	Van Besouw - Fase 2	-	BN 182	133365,40	392356,42	7,50	55,6	52,2	47,1	56,4		
TP-0098_A	Van Besouw - Fase 2	-	BN 182	133369,75	392355,12	1,50	58,0	54,6	49,4	58,8		
TP-0098_B	Van Besouw - Fase 2	-	BN 182	133369,75	392355,12	4,50	58,9	55,5	50,3	59,7		
TP-0098_C	Van Besouw - Fase 2	-	BN 182	133369,75	392355,12	7,50	59,0	55,5	50,4	59,8		
TP-0099_A	Van Besouw - Fase 2	-	BN 182	133375,17	392351,15	1,50	59,7	56,3	51,1	60,5		

Alle getoonde dB-waarden zijn A-gewogen

Rapport: Resultatentabel
 Model: 210726 - Van Besouw (maatevend jaar 2031)
 Laeq totaalresultaten voor toetspunten
 Groep: Beeksedijk/Abcovenseweg
 Groepsreductie: Nee

Naam											
Toetspunt	Omschrijving				X	Y	Hoogte	Dag	Avond	Nacht	Lden
TP-0099_B	Van Besouw - Fase 2 - BN 182	133375,17	392351,15	4,50	60,4	56,9	51,8	61,2			
TP-0099_C	Van Besouw - Fase 2 - BN 182	133375,17	392351,15	7,50	60,3	56,9	51,7	61,1			
TP-0100_A	Van Besouw - Fase 2 - BN 182	133372,66	392346,27	1,50	56,0	52,6	47,4	56,8			
TP-0100_B	Van Besouw - Fase 2 - BN 182	133372,66	392346,27	4,50	56,7	53,3	48,2	57,5			
TP-0100_C	Van Besouw - Fase 2 - BN 182	133372,66	392346,27	7,50	56,7	53,3	48,1	57,5			
TP-0101_A	Van Besouw - Fase 2 - BN 182	133366,48	392347,98	1,50	44,1	40,7	35,5	44,9			
TP-0101_B	Van Besouw - Fase 2 - BN 182	133366,48	392347,98	4,50	45,9	42,5	37,3	46,7			
TP-0101_C	Van Besouw - Fase 2 - BN 182	133366,48	392347,98	7,50	47,2	43,8	38,6	48,0			
TP-0102_A	Van Besouw - Fase 2 - BN 187	133329,28	392410,16	1,50	43,9	40,6	34,8	44,5			
TP-0102_B	Van Besouw - Fase 2 - BN 187	133329,28	392410,16	4,50	39,1	35,7	30,4	39,9			
TP-0102_C	Van Besouw - Fase 2 - BN 187	133329,28	392410,16	7,50	40,4	37,0	31,8	41,2			
TP-0103_A	Van Besouw - Fase 2 - BN 187	133332,64	392416,12	1,50	55,9	52,5	47,1	56,6			
TP-0103_B	Van Besouw - Fase 2 - BN 187	133332,64	392416,12	4,50	57,1	53,8	48,3	57,8			
TP-0103_C	Van Besouw - Fase 2 - BN 187	133332,64	392416,12	7,50	57,1	53,8	48,3	57,8			
TP-0104_A	Van Besouw - Fase 2 - BN 187	133339,44	392416,91	1,50	60,6	57,2	52,0	61,4			
TP-0104_B	Van Besouw - Fase 2 - BN 187	133339,44	392416,91	4,50	61,5	58,1	52,9	62,3			
TP-0104_C	Van Besouw - Fase 2 - BN 187	133339,44	392416,91	7,50	61,4	58,0	52,8	62,2			
TP-0105_A	Van Besouw - Fase 2 - BN 187	133337,63	392411,99	1,50	57,0	53,6	48,4	57,8			
TP-0105_B	Van Besouw - Fase 2 - BN 187	133337,63	392411,99	4,50	56,9	53,5	48,3	57,7			
TP-0105_C	Van Besouw - Fase 2 - BN 187	133337,63	392411,99	7,50	56,9	53,5	48,3	57,7			
TP-0106_B	Van Besouw - Fase 2 - BN 181	133356,87	392341,10	4,50	52,8	49,5	44,3	53,7			
TP-0106_C	Van Besouw - Fase 2 - BN 181	133356,87	392341,10	7,50	53,5	50,1	44,9	54,3			
TP-0107_A	Van Besouw - Fase 2 - BN 181	133354,42	392336,11	1,50	50,9	47,5	42,3	51,7			
TP-0107_B	Van Besouw - Fase 2 - BN 181	133354,42	392336,11	4,50	52,7	49,3	44,1	53,5			
TP-0107_C	Van Besouw - Fase 2 - BN 181	133354,42	392336,11	7,50	52,9	49,5	44,4	53,7			
TP-0108_A	Van Besouw - Fase 2 - BN 181	133348,95	392336,54	1,50	37,1	33,7	28,4	37,9			
TP-0108_B	Van Besouw - Fase 2 - BN 181	133348,95	392336,54	4,50	38,2	34,9	29,6	39,0			
TP-0108_C	Van Besouw - Fase 2 - BN 181	133348,95	392336,54	7,50	39,9	36,5	31,3	40,7			
TP-0109_A	Van Besouw - Fase 2 - BN 181	133348,43	392343,24	1,50	36,7	33,3	28,0	37,4			
TP-0109_B	Van Besouw - Fase 2 - BN 181	133348,43	392343,24	4,50	38,5	35,1	29,9	39,3			
TP-0109_C	Van Besouw - Fase 2 - BN 181	133348,43	392343,24	7,50	40,7	37,3	32,1	41,5			
TP-0110_A	Van Besouw - Fase 2 - BN 181	133349,61	392347,62	1,50	47,1	43,7	38,5	47,9			
TP-0110_B	Van Besouw - Fase 2 - BN 181	133349,61	392347,62	4,50	49,3	45,9	40,7	50,1			
TP-0110_C	Van Besouw - Fase 2 - BN 181	133349,61	392347,62	7,50	50,3	46,9	41,7	51,1			
TP-0111_A	Kerkstraat 84, Goirle	133246,36	392408,04	1,50	44,2	41,1	34,5	44,7			
TP-0111_B	Kerkstraat 84, Goirle	133246,36	392408,04	4,50	45,4	42,2	35,8	45,9			
TP-0112_A	Kerkstraat 86, Goirle	133256,79	392413,21	1,50	45,6	42,3	36,5	46,2			
TP-0112_B	Kerkstraat 86, Goirle	133256,79	392413,21	4,50	46,8	43,5	37,8	47,4			
TP-0113_A	Kerkstraat 88, Goirle	133260,82	392415,57	1,50	46,4	43,1	37,3	47,0			
TP-0113_B	Kerkstraat 88, Goirle	133260,82	392415,57	4,50	47,8	44,5	38,7	48,5			
TP-0114_A	Kerkstraat 90, Goirle	133264,63	392417,80	1,50	45,7	42,4	36,8	46,4			
TP-0114_B	Kerkstraat 90, Goirle	133264,63	392417,80	4,50	47,3	44,0	38,4	48,0			
TP-0115_A	Kerkstraat 92, Goirle	133270,73	392422,77	1,50	46,8	43,5	38,1	47,6			
TP-0115_B	Kerkstraat 92, Goirle	133270,73	392422,77	4,50	48,7	45,3	40,0	49,4			

Alle getoonde dB-waarden zijn A-gewogen

**Bijlage 4 Rekenresultaten Molenstraat |
Mulderseweg | Groeneweg | Abcovenseweg**

Rapport: Resultatentabel
 Model: 210726 - Van Besouw (maatevend jaar 2031)
 Laeq totaalresultaten voor toetspunten
 Groep: Molenstraat | Mulderstraat | Groenweg |
 Groepsreductie: Nee

Naam	Omschrijving	X	Y	Hoogte	Dag	Avond	Nacht	Lden
TP-0001_A	Van Besouw - Fase 2 - BN 168	133214,82	392362,12	1,50	28,8	25,7	18,5	29,1
TP-0001_B	Van Besouw - Fase 2 - BN 168	133214,82	392362,12	4,50	30,7	27,6	20,4	31,0
TP-0001_C	Van Besouw - Fase 2 - BN 168	133214,82	392362,12	7,50	32,3	29,3	22,3	32,7
TP-0002_A	Van Besouw - Fase 2 - BN 168	133215,87	392367,59	1,50	31,8	28,8	21,5	32,1
TP-0002_B	Van Besouw - Fase 2 - BN 168	133215,87	392367,59	4,50	33,2	30,2	23,0	33,5
TP-0002_C	Van Besouw - Fase 2 - BN 168	133215,87	392367,59	7,50	34,6	31,6	24,6	35,0
TP-0003_A	Van Besouw - Fase 2 - BN 168	133220,01	392360,10	1,50	26,8	24,0	17,4	27,5
TP-0003_B	Van Besouw - Fase 2 - BN 168	133220,01	392360,10	4,50	27,7	24,9	18,5	28,4
TP-0003_C	Van Besouw - Fase 2 - BN 168	133220,01	392360,10	7,50	30,0	27,3	20,9	30,8
TP-0004_A	Van Besouw - Fase 2 - BN 167	133221,14	392370,51	1,50	31,8	28,8	21,6	32,2
TP-0004_B	Van Besouw - Fase 2 - BN 167	133221,14	392370,51	4,50	33,3	30,4	23,3	33,7
TP-0004_C	Van Besouw - Fase 2 - BN 167	133221,14	392370,51	7,50	36,8	34,0	27,3	37,4
TP-0005_A	Van Besouw - Fase 2 - BN 167	133225,29	392363,02	1,50	27,2	24,3	17,6	27,8
TP-0005_B	Van Besouw - Fase 2 - BN 167	133225,29	392363,02	4,50	26,6	23,8	17,1	27,2
TP-0005_C	Van Besouw - Fase 2 - BN 167	133225,29	392363,02	7,50	28,3	25,6	19,0	29,0
TP-0006_A	Van Besouw - Fase 2 - BN 166	133225,60	392372,97	1,50	31,8	28,8	21,6	32,2
TP-0006_B	Van Besouw - Fase 2 - BN 166	133225,60	392372,97	4,50	33,6	30,6	23,6	34,0
TP-0006_C	Van Besouw - Fase 2 - BN 166	133225,60	392372,97	7,50	37,0	34,2	27,5	37,6
TP-0007_A	Van Besouw - Fase 2 - BN 166	133229,74	392365,48	1,50	27,1	24,1	17,1	27,5
TP-0007_B	Van Besouw - Fase 2 - BN 166	133229,74	392365,48	4,50	27,2	24,3	17,4	27,7
TP-0007_C	Van Besouw - Fase 2 - BN 166	133229,74	392365,48	7,50	28,8	25,9	19,2	29,4
TP-0008_A	Van Besouw - Fase 2 - BN 165	133230,07	392375,45	1,50	32,1	29,1	22,0	32,4
TP-0008_B	Van Besouw - Fase 2 - BN 165	133230,07	392375,45	4,50	34,1	31,2	24,2	34,6
TP-0008_C	Van Besouw - Fase 2 - BN 165	133230,07	392375,45	7,50	37,5	34,7	28,1	38,1
TP-0009_A	Van Besouw - Fase 2 - BN 165	133234,21	392367,96	1,50	28,4	25,5	18,8	29,0
TP-0009_B	Van Besouw - Fase 2 - BN 165	133234,21	392367,96	4,50	28,5	25,6	18,8	29,0
TP-0009_C	Van Besouw - Fase 2 - BN 165	133234,21	392367,96	7,50	30,8	28,0	21,4	31,4
TP-0010_A	Van Besouw - Fase 2 - BN 164	133234,53	392377,91	1,50	33,5	30,6	23,7	34,0
TP-0010_B	Van Besouw - Fase 2 - BN 164	133234,53	392377,91	4,50	35,3	32,4	25,5	35,8
TP-0010_C	Van Besouw - Fase 2 - BN 164	133234,53	392377,91	7,50	38,2	35,4	28,8	38,8
TP-0011_A	Van Besouw - Fase 2 - BN 164	133238,68	392370,42	1,50	28,1	25,1	18,0	28,5
TP-0011_B	Van Besouw - Fase 2 - BN 164	133238,68	392370,42	4,50	27,3	24,4	17,7	27,8
TP-0011_C	Van Besouw - Fase 2 - BN 164	133238,68	392370,42	7,50	29,9	27,2	20,5	30,6
TP-0012_A	Van Besouw - Fase 2 - BN 163	133239,00	392380,38	1,50	34,0	31,2	24,3	34,6
TP-0012_B	Van Besouw - Fase 2 - BN 163	133239,00	392380,38	4,50	35,8	32,9	26,1	36,3
TP-0012_C	Van Besouw - Fase 2 - BN 163	133239,00	392380,38	7,50	38,6	35,8	29,2	39,3
TP-0013_A	Van Besouw - Fase 2 - BN 163	133243,14	392372,89	1,50	27,5	24,6	17,7	28,0
TP-0013_B	Van Besouw - Fase 2 - BN 163	133243,14	392372,89	4,50	25,8	23,0	16,4	26,5
TP-0013_C	Van Besouw - Fase 2 - BN 163	133243,14	392372,89	7,50	27,7	24,9	18,3	28,4
TP-0014_A	Van Besouw - Fase 2 - BN 162	133243,46	392382,85	1,50	37,3	34,6	28,1	38,0
TP-0014_B	Van Besouw - Fase 2 - BN 162	133243,46	392382,85	4,50	38,3	35,6	29,1	39,0
TP-0014_C	Van Besouw - Fase 2 - BN 162	133243,46	392382,85	7,50	39,2	36,5	29,9	39,9
TP-0015_A	Van Besouw - Fase 2 - BN 162	133247,60	392375,36	1,50	27,2	24,3	17,5	27,7
TP-0015_B	Van Besouw - Fase 2 - BN 162	133247,60	392375,36	4,50	26,0	23,2	16,5	26,6
TP-0015_C	Van Besouw - Fase 2 - BN 162	133247,60	392375,36	7,50	28,3	25,5	18,8	28,9
TP-0016_A	Van Besouw - Fase 2 - BN 161	133247,92	392385,32	1,50	38,2	35,5	29,1	38,9
TP-0016_B	Van Besouw - Fase 2 - BN 161	133247,92	392385,32	4,50	39,0	36,3	29,8	39,7
TP-0016_C	Van Besouw - Fase 2 - BN 161	133247,92	392385,32	7,50	39,6	36,9	30,4	40,3
TP-0017_A	Van Besouw - Fase 2 - BN 161	133252,06	392377,83	1,50	26,1	23,3	16,6	26,7
TP-0017_B	Van Besouw - Fase 2 - BN 161	133252,06	392377,83	4,50	25,6	22,8	16,2	26,3
TP-0017_C	Van Besouw - Fase 2 - BN 161	133252,06	392377,83	7,50	27,9	25,1	18,4	28,5
TP-0018_A	Van Besouw - Fase 2 - BN 160	133252,38	392387,79	1,50	38,3	35,7	29,3	39,1
TP-0018_B	Van Besouw - Fase 2 - BN 160	133252,38	392387,79	4,50	39,1	36,4	30,0	39,9
TP-0018_C	Van Besouw - Fase 2 - BN 160	133252,38	392387,79	7,50	39,6	36,9	30,5	40,4
TP-0019_A	Van Besouw - Fase 2 - BN 160	133256,53	392380,30	1,50	26,1	23,2	16,3	26,6
TP-0019_B	Van Besouw - Fase 2 - BN 160	133256,53	392380,30	4,50	25,6	22,8	16,2	26,2
TP-0019_C	Van Besouw - Fase 2 - BN 160	133256,53	392380,30	7,50	27,7	24,9	18,3	28,3
TP-0020_A	Van Besouw - Fase 2 - BN 159	133256,84	392390,25	1,50	38,6	35,9	29,6	39,4
TP-0020_B	Van Besouw - Fase 2 - BN 159	133256,84	392390,25	4,50	39,3	36,7	30,3	40,1

Alle getoonde dB-waarden zijn A-gewogen

Rapport: Resultatentabel
 Model: 210726 - Van Besouw (maatevend jaar 2031)
 Laeq totaalresultaten voor toetspunten
 Groep: Molenstraat | Mulderstraat | Groenweg |
 Groepsreductie: Nee

Naam	Omschrijving	X	Y	Hoogte	Dag	Avond	Nacht	Lden
TP-0020_C	Van Besouw - Fase 2 - BN 159	133256,84	392390,25	7,50	39,8	37,1	30,7	40,6
TP-0021_A	Van Besouw - Fase 2 - BN 159	133260,98	392382,76	1,50	26,6	23,7	16,7	27,1
TP-0021_B	Van Besouw - Fase 2 - BN 159	133260,98	392382,76	4,50	26,7	23,8	17,0	27,2
TP-0021_C	Van Besouw - Fase 2 - BN 159	133260,98	392382,76	7,50	28,5	25,6	18,9	29,1
TP-0022_A	Van Besouw - Fase 2 - BN 158	133262,12	392393,17	1,50	38,5	35,9	29,5	39,4
TP-0022_B	Van Besouw - Fase 2 - BN 158	133262,12	392393,17	4,50	39,4	36,8	30,4	40,2
TP-0022_C	Van Besouw - Fase 2 - BN 158	133262,12	392393,17	7,50	39,9	37,2	30,8	40,7
TP-0023_A	Van Besouw - Fase 2 - BN 158	133267,32	392391,16	1,50	27,8	24,8	17,6	28,1
TP-0023_B	Van Besouw - Fase 2 - BN 158	133267,32	392391,16	4,50	29,5	26,6	19,4	29,9
TP-0023_C	Van Besouw - Fase 2 - BN 158	133267,32	392391,16	7,50	32,8	30,0	23,0	33,3
TP-0024_A	Van Besouw - Fase 2 - BN 158	133266,26	392385,68	1,50	26,1	23,2	16,0	26,5
TP-0024_B	Van Besouw - Fase 2 - BN 158	133266,26	392385,68	4,50	26,2	23,3	16,4	26,7
TP-0024_C	Van Besouw - Fase 2 - BN 158	133266,26	392385,68	7,50	28,2	25,4	18,6	28,8
TP-0025_A	Van Besouw - Fase 2 - BN 157	133276,04	392396,79	1,50	29,8	26,8	19,6	30,1
TP-0025_B	Van Besouw - Fase 2 - BN 157	133276,04	392396,79	4,50	31,3	28,3	21,1	31,6
TP-0025_C	Van Besouw - Fase 2 - BN 157	133276,04	392396,79	7,50	32,8	29,9	22,8	33,2
TP-0026_A	Van Besouw - Fase 2 - BN 157	133275,75	392402,78	1,50	40,1	37,5	31,1	40,9
TP-0026_B	Van Besouw - Fase 2 - BN 157	133275,75	392402,78	4,50	40,5	37,9	31,5	41,3
TP-0026_C	Van Besouw - Fase 2 - BN 157	133275,75	392402,78	7,50	40,7	38,0	31,6	41,5
TP-0027_A	Van Besouw - Fase 2 - BN 157	133281,45	392394,20	1,50	24,8	21,8	14,9	25,2
TP-0027_B	Van Besouw - Fase 2 - BN 157	133281,45	392394,20	4,50	25,8	22,8	16,0	26,3
TP-0027_C	Van Besouw - Fase 2 - BN 157	133281,45	392394,20	7,50	29,6	26,9	20,3	30,3
TP-0028_A	Van Besouw - Fase 2 - BN 156	133280,64	392405,67	1,50	40,4	37,7	31,4	41,2
TP-0028_B	Van Besouw - Fase 2 - BN 156	133280,64	392405,67	4,50	40,8	38,1	31,8	41,6
TP-0028_C	Van Besouw - Fase 2 - BN 156	133280,64	392405,67	7,50	40,9	38,2	31,8	41,7
TP-0029_A	Van Besouw - Fase 2 - BN 156	133286,01	392397,59	1,50	22,8	19,8	12,6	23,2
TP-0029_B	Van Besouw - Fase 2 - BN 156	133286,01	392397,59	4,50	22,3	19,4	12,3	22,7
TP-0029_C	Van Besouw - Fase 2 - BN 156	133286,01	392397,59	7,50	25,7	22,8	15,9	26,2
TP-0030_A	Van Besouw - Fase 2 - BN 155	133285,14	392408,66	1,50	40,9	38,3	32,0	41,8
TP-0030_B	Van Besouw - Fase 2 - BN 155	133285,14	392408,66	4,50	41,4	38,7	32,3	42,2
TP-0030_C	Van Besouw - Fase 2 - BN 155	133285,14	392408,66	7,50	41,6	39,0	32,5	42,4
TP-0031_A	Van Besouw - Fase 2 - BN 155	133290,51	392400,58	1,50	25,4	22,5	15,7	25,9
TP-0031_B	Van Besouw - Fase 2 - BN 155	133290,51	392400,58	4,50	25,3	22,6	16,1	26,0
TP-0031_C	Van Besouw - Fase 2 - BN 155	133290,51	392400,58	7,50	29,7	27,0	20,6	30,5
TP-0032_A	Van Besouw - Fase 2 - BN 154	133289,64	392411,65	1,50	41,1	38,5	32,2	42,0
TP-0032_B	Van Besouw - Fase 2 - BN 154	133289,64	392411,65	4,50	41,5	38,9	32,5	42,3
TP-0032_C	Van Besouw - Fase 2 - BN 154	133289,64	392411,65	7,50	41,9	39,2	32,7	42,6
TP-0033_A	Van Besouw - Fase 2 - BN 154	133295,01	392403,57	1,50	24,9	22,1	15,4	25,5
TP-0033_B	Van Besouw - Fase 2 - BN 154	133295,01	392403,57	4,50	25,1	22,4	16,0	25,8
TP-0033_C	Van Besouw - Fase 2 - BN 154	133295,01	392403,57	7,50	29,2	26,6	20,3	30,1
TP-0034_A	Van Besouw - Fase 2 - BN 153	133294,14	392414,64	1,50	41,7	39,1	32,7	42,5
TP-0034_B	Van Besouw - Fase 2 - BN 153	133294,14	392414,64	4,50	41,9	39,2	32,9	42,7
TP-0034_C	Van Besouw - Fase 2 - BN 153	133294,14	392414,64	7,50	42,2	39,5	33,0	42,9
TP-0035_A	Van Besouw - Fase 2 - BN 153	133299,50	392406,56	1,50	24,8	21,9	15,2	25,4
TP-0035_B	Van Besouw - Fase 2 - BN 153	133299,50	392406,56	4,50	24,5	21,7	15,3	25,2
TP-0035_C	Van Besouw - Fase 2 - BN 153	133299,50	392406,56	7,50	28,8	26,2	19,9	29,7
TP-0036_A	Van Besouw - Fase 2 - BN 152	133298,64	392417,63	1,50	42,2	39,5	33,2	43,0
TP-0036_B	Van Besouw - Fase 2 - BN 152	133298,64	392417,63	4,50	42,4	39,7	33,3	43,2
TP-0036_C	Van Besouw - Fase 2 - BN 152	133298,64	392417,63	7,50	42,7	40,0	33,5	43,4
TP-0037_A	Van Besouw - Fase 2 - BN 152	133304,00	392409,55	1,50	28,1	25,3	18,7	28,7
TP-0037_B	Van Besouw - Fase 2 - BN 152	133304,00	392409,55	4,50	28,7	25,9	19,6	29,4
TP-0037_C	Van Besouw - Fase 2 - BN 152	133304,00	392409,55	7,50	34,1	31,4	25,2	34,9
TP-0038_A	Van Besouw - Fase 2 - BN 151	133308,50	392412,53	1,50	27,7	24,9	18,2	28,3
TP-0038_A	Van Besouw - Fase 2 - BN 151	133303,13	392420,61	1,50	38,7	36,1	29,7	39,5
TP-0038_B	Van Besouw - Fase 2 - BN 151	133308,50	392412,53	4,50	29,2	26,5	20,1	30,0
TP-0038_B	Van Besouw - Fase 2 - BN 151	133303,13	392420,61	4,50	39,1	36,4	30,0	39,9
TP-0038_C	Van Besouw - Fase 2 - BN 151	133308,50	392412,53	7,50	33,7	31,0	24,7	34,5
TP-0038_C	Van Besouw - Fase 2 - BN 151	133303,13	392420,61	7,50	41,5	38,9	32,4	42,3
TP-0040_A	Van Besouw - Fase 2 - BN 150	133307,69	392424,00	1,50	36,4	33,7	27,2	37,1

Alle getoonde dB-waarden zijn A-gewogen

Rapport: Resultatentabel
 Model: 210726 - Van Besouw (maatevend jaar 2031)
 Laeq totaalresultaten voor toetspunten
 Groep: Molenstraat | Mulderstraat | Groenweg |
 Groepsreductie: Nee

Naam										
Toetspunt	Omschrijving	X		Y	Hoogte	Dag	Avond	Nacht	Lden	
TP-0040_B	Van Besouw - Fase 2 - BN 150	133307,69	392424,00		4,50	37,2	34,5	27,8	37,9	
TP-0040_C	Van Besouw - Fase 2 - BN 150	133307,69	392424,00		7,50	39,2	36,5	29,8	39,9	
TP-0041_A	Van Besouw - Fase 2 - BN 150	133313,11	392421,41		1,50	33,9	31,1	24,3	34,5	
TP-0041_B	Van Besouw - Fase 2 - BN 150	133313,11	392421,41		4,50	35,2	32,5	25,6	35,8	
TP-0041_C	Van Besouw - Fase 2 - BN 150	133313,11	392421,41		7,50	37,3	34,6	27,8	37,9	
TP-0042_A	Van Besouw - Fase 2 - BN 150	133313,39	392415,42		1,50	26,3	23,4	16,7	26,9	
TP-0042_B	Van Besouw - Fase 2 - BN 150	133313,39	392415,42		4,50	27,7	25,0	18,5	28,4	
TP-0042_C	Van Besouw - Fase 2 - BN 150	133313,39	392415,42		7,50	31,5	28,8	22,5	32,3	
TP-0043_A	Van Besouw - Fase 2 - BN 175	133266,82	392370,08		1,50	30,2	27,3	20,4	30,7	
TP-0043_B	Van Besouw - Fase 2 - BN 175	133266,82	392370,08		4,50	31,9	28,9	22,0	32,3	
TP-0043_C	Van Besouw - Fase 2 - BN 175	133266,82	392370,08		7,50	35,1	32,3	25,6	35,7	
TP-0044_A	Van Besouw - Fase 2 - BN 175	133273,40	392370,74		1,50	26,9	24,1	17,1	27,4	
TP-0044_B	Van Besouw - Fase 2 - BN 175	133273,40	392370,74		4,50	29,4	26,5	19,7	29,9	
TP-0044_C	Van Besouw - Fase 2 - BN 175	133273,40	392370,74		7,50	32,1	29,3	22,6	32,7	
TP-0045_A	Van Besouw - Fase 2 - BN 175	133263,64	392364,29		1,50	29,5	26,6	19,7	30,0	
TP-0045_B	Van Besouw - Fase 2 - BN 175	133263,64	392364,29		4,50	30,5	27,6	20,7	31,0	
TP-0045_C	Van Besouw - Fase 2 - BN 175	133263,64	392364,29		7,50	34,6	31,8	25,3	35,3	
TP-0046_A	Van Besouw - Fase 2 - BN 174	133276,68	392365,78		1,50	26,8	23,9	17,0	27,3	
TP-0046_B	Van Besouw - Fase 2 - BN 174	133276,68	392365,78		4,50	28,8	26,0	19,2	29,4	
TP-0046_C	Van Besouw - Fase 2 - BN 174	133276,68	392365,78		7,50	31,0	28,2	21,5	31,6	
TP-0047_A	Van Besouw - Fase 2 - BN 174	133273,49	392359,99		1,50	24,9	21,9	14,8	25,3	
TP-0047_B	Van Besouw - Fase 2 - BN 174	133273,49	392359,99		4,50	25,1	22,2	15,1	25,6	
TP-0047_C	Van Besouw - Fase 2 - BN 174	133273,49	392359,99		7,50	27,7	24,8	18,0	28,2	
TP-0048_A	Van Besouw - Fase 2 - BN 174	133266,92	392359,33		1,50	28,9	25,9	18,9	29,3	
TP-0048_B	Van Besouw - Fase 2 - BN 174	133266,92	392359,33		4,50	30,1	27,1	20,2	30,5	
TP-0048_C	Van Besouw - Fase 2 - BN 174	133266,92	392359,33		7,50	33,3	30,5	23,9	34,0	
TP-0049_A	Van Besouw - Fase 2 - BN 173	133279,71	392352,17		1,50	29,9	27,0	20,3	30,5	
TP-0049_B	Van Besouw - Fase 2 - BN 173	133279,71	392352,17		4,50	31,2	28,3	21,6	31,8	
TP-0049_C	Van Besouw - Fase 2 - BN 173	133279,71	392352,17		7,50	34,2	31,4	24,8	34,8	
TP-0050_A	Van Besouw - Fase 2 - BN 173	133285,52	392352,32		1,50	26,0	23,2	16,3	26,6	
TP-0050_B	Van Besouw - Fase 2 - BN 173	133285,52	392352,32		4,50	27,9	25,1	18,4	28,5	
TP-0050_C	Van Besouw - Fase 2 - BN 173	133285,52	392352,32		7,50	30,9	28,2	21,6	31,6	
TP-0051_A	Van Besouw - Fase 2 - BN 173	133275,32	392345,61		1,50	28,2	25,3	18,3	28,7	
TP-0051_B	Van Besouw - Fase 2 - BN 173	133275,32	392345,61		4,50	30,4	27,5	20,7	30,9	
TP-0051_C	Van Besouw - Fase 2 - BN 173	133275,32	392345,61		7,50	33,9	31,1	24,6	34,6	
TP-0052_A	Van Besouw - Fase 2 - BN 172	133288,80	392347,35		1,50	25,5	22,6	15,4	25,9	
TP-0052_B	Van Besouw - Fase 2 - BN 172	133288,80	392347,35		4,50	25,9	23,0	16,1	26,4	
TP-0052_C	Van Besouw - Fase 2 - BN 172	133288,80	392347,35		7,50	28,9	26,1	19,4	29,5	
TP-0053_A	Van Besouw - Fase 2 - BN 172	133286,45	392342,24		1,50	22,9	19,9	12,8	23,3	
TP-0053_B	Van Besouw - Fase 2 - BN 172	133286,45	392342,24		4,50	22,6	19,5	12,2	22,9	
TP-0053_C	Van Besouw - Fase 2 - BN 172	133286,45	392342,24		7,50	23,8	20,8	13,4	24,1	
TP-0054_A	Van Besouw - Fase 2 - BN 172	133278,58	392340,69		1,50	28,5	25,6	18,7	29,0	
TP-0054_B	Van Besouw - Fase 2 - BN 172	133278,58	392340,69		4,50	29,9	26,9	20,1	30,4	
TP-0054_C	Van Besouw - Fase 2 - BN 172	133278,58	392340,69		7,50	32,6	29,8	23,2	33,2	
TP-0055_A	Van Besouw - Fase 2 - BN 171	133288,35	392327,61		1,50	27,8	24,9	17,9	28,3	
TP-0055_B	Van Besouw - Fase 2 - BN 171	133288,35	392327,61		4,50	29,0	26,1	19,2	29,5	
TP-0055_C	Van Besouw - Fase 2 - BN 171	133288,35	392327,61		7,50	31,4	28,6	21,9	32,0	
TP-0056_A	Van Besouw - Fase 2 - BN 171	133291,37	392333,75		1,50	28,7	25,8	18,9	29,2	
TP-0056_B	Van Besouw - Fase 2 - BN 171	133291,37	392333,75		4,50	30,6	27,7	20,9	31,1	
TP-0056_C	Van Besouw - Fase 2 - BN 171	133291,37	392333,75		7,50	33,2	30,4	23,7	33,8	
TP-0057_A	Van Besouw - Fase 2 - BN 171	133298,11	392334,93		1,50	26,4	23,6	16,9	27,0	
TP-0057_B	Van Besouw - Fase 2 - BN 171	133298,11	392334,93		4,50	28,5	25,7	19,2	29,2	
TP-0057_C	Van Besouw - Fase 2 - BN 171	133298,11	392334,93		7,50	33,2	30,5	24,1	34,0	
TP-0058_A	Van Besouw - Fase 2 - BN 171	133295,09	392328,79		1,50	20,1	17,1	9,7	20,4	
TP-0058_B	Van Besouw - Fase 2 - BN 171	133295,09	392328,79		4,50	18,5	15,5	8,2	18,8	
TP-0058_C	Van Besouw - Fase 2 - BN 171	133295,09	392328,79		7,50	20,6	17,6	10,3	20,9	
TP-0059_A	Van Besouw - Fase 2 - BN 176	133303,05	392377,82		1,50	31,2	28,3	21,4	31,7	
TP-0059_B	Van Besouw - Fase 2 - BN 176	133303,05	392377,82		4,50	32,2	29,3	22,5	32,7	
TP-0059_C	Van Besouw - Fase 2 - BN 176	133303,05	392377,82		7,50	34,7	31,9	25,2	35,3	

Alle getoonde dB-waarden zijn A-gewogen

Rapport: Resultatentabel
 Model: 210726 - Van Besouw (maatevend jaar 2031)
 LAeq totaalresultaten voor toetspunten
 Groep: Molenstraat | Mulderstraat | Groenweg |
 Groepsreductie: Nee

Naam	Omschrijving	X	Y	Hoogte	Dag	Avond	Nacht	Lden
TP-0060_A	Van Besouw - Fase 2 - BN 176	133311,23	392379,59	1,50	25,1	22,3	15,3	25,6
TP-0060_B	Van Besouw - Fase 2 - BN 176	133311,23	392379,59	4,50	27,2	24,4	17,6	27,8
TP-0060_C	Van Besouw - Fase 2 - BN 176	133311,23	392379,59	7,50	30,9	28,2	21,4	31,5
TP-0061_A	Van Besouw - Fase 2 - BN 176	133301,07	392372,84	1,50	28,8	25,9	19,0	29,3
TP-0061_B	Van Besouw - Fase 2 - BN 176	133301,07	392372,84	4,50	30,5	27,6	20,7	31,0
TP-0061_C	Van Besouw - Fase 2 - BN 176	133301,07	392372,84	7,50	32,8	30,0	23,3	33,4
TP-0062_A	Van Besouw - Fase 2 - BN 177	133304,34	392367,93	1,50	28,4	25,4	18,5	28,8
TP-0062_B	Van Besouw - Fase 2 - BN 177	133304,34	392367,93	4,50	29,7	26,8	19,8	30,2
TP-0062_C	Van Besouw - Fase 2 - BN 177	133304,34	392367,93	7,50	32,5	29,7	23,0	33,1
TP-0063_A	Van Besouw - Fase 2 - BN 177	133314,50	392374,68	1,50	25,1	22,2	15,3	25,6
TP-0063_B	Van Besouw - Fase 2 - BN 177	133314,50	392374,68	4,50	27,3	24,5	17,7	27,9
TP-0063_C	Van Besouw - Fase 2 - BN 177	133314,50	392374,68	7,50	30,3	27,5	20,8	30,9
TP-0064_A	Van Besouw - Fase 2 - BN 177	133310,08	392368,08	1,50	21,4	18,5	11,4	21,8
TP-0064_B	Van Besouw - Fase 2 - BN 177	133310,08	392368,08	4,50	21,9	19,1	12,1	22,4
TP-0064_C	Van Besouw - Fase 2 - BN 177	133310,08	392368,08	7,50	24,6	21,8	14,8	25,1
TP-0065_A	Van Besouw - Fase 2 - BN 178	133316,37	392357,39	1,50	29,8	26,9	20,0	30,3
TP-0065_B	Van Besouw - Fase 2 - BN 178	133316,37	392357,39	4,50	31,4	28,5	21,8	32,0
TP-0065_C	Van Besouw - Fase 2 - BN 178	133316,37	392357,39	7,50	34,1	31,3	24,7	34,8
TP-0066_A	Van Besouw - Fase 2 - BN 178	133324,97	392359,93	1,50	28,3	25,5	18,4	28,8
TP-0066_B	Van Besouw - Fase 2 - BN 178	133324,97	392359,93	4,50	29,2	26,3	19,3	29,7
TP-0066_C	Van Besouw - Fase 2 - BN 178	133324,97	392359,93	7,50	31,3	28,5	21,7	31,9
TP-0067_A	Van Besouw - Fase 2 - BN 178	133318,65	392352,70	1,50	28,2	25,2	18,3	28,6
TP-0067_B	Van Besouw - Fase 2 - BN 178	133315,15	392352,70	4,50	29,9	27,0	20,2	30,4
TP-0067_C	Van Besouw - Fase 2 - BN 178	133315,15	392352,70	7,50	32,8	30,0	23,4	33,5
TP-0068_A	Van Besouw - Fase 2 - BN 179	133318,65	392347,95	1,50	27,3	24,4	17,4	27,8
TP-0068_B	Van Besouw - Fase 2 - BN 179	133318,65	392347,95	4,50	29,0	26,1	19,2	29,5
TP-0068_C	Van Besouw - Fase 2 - BN 179	133318,65	392347,95	7,50	31,3	28,5	21,8	31,9
TP-0069_A	Van Besouw - Fase 2 - BN 179	133328,47	392355,18	1,50	28,2	25,3	18,2	28,6
TP-0069_B	Van Besouw - Fase 2 - BN 179	133328,47	392355,18	4,50	29,0	26,2	19,2	29,5
TP-0069_C	Van Besouw - Fase 2 - BN 179	133328,47	392355,18	7,50	31,1	28,3	21,4	31,6
TP-0070_A	Van Besouw - Fase 2 - BN 179	133323,57	392347,79	1,50	19,0	16,1	9,0	19,4
TP-0070_B	Van Besouw - Fase 2 - BN 179	133323,57	392347,79	4,50	18,4	15,5	8,3	18,8
TP-0070_C	Van Besouw - Fase 2 - BN 179	133323,57	392347,79	7,50	21,3	18,4	11,3	21,7
TP-0071_A	Van Besouw - Fase 2 - BN 186	133347,12	392403,87	1,50	32,6	29,7	22,7	33,0
TP-0071_B	Van Besouw - Fase 2 - BN 186	133347,12	392403,87	4,50	34,0	31,2	24,1	34,5
TP-0071_C	Van Besouw - Fase 2 - BN 186	133347,12	392403,87	7,50	37,2	34,4	27,7	37,8
TP-0072_A	Van Besouw - Fase 2 - BN 186	133351,36	392402,17	1,50	31,2	28,4	21,2	31,7
TP-0072_B	Van Besouw - Fase 2 - BN 186	133351,36	392402,17	4,50	32,6	29,7	22,7	33,0
TP-0072_C	Van Besouw - Fase 2 - BN 186	133351,36	392402,17	7,50	35,0	32,2	25,4	35,6
TP-0073_A	Van Besouw - Fase 2 - BN 186	133340,14	392397,39	1,50	28,3	25,4	18,4	28,7
TP-0073_B	Van Besouw - Fase 2 - BN 186	133340,14	392397,39	4,50	30,3	27,4	20,5	30,8
TP-0073_C	Van Besouw - Fase 2 - BN 186	133340,14	392397,39	7,50	33,3	30,5	23,8	33,9
TP-0074_A	Van Besouw - Fase 2 - BN 185	133342,46	392391,96	1,50	29,2	26,4	19,5	29,7
TP-0074_B	Van Besouw - Fase 2 - BN 185	133342,46	392391,96	4,50	29,8	26,9	19,8	30,2
TP-0074_C	Van Besouw - Fase 2 - BN 185	133342,46	392391,96	7,50	31,9	29,0	22,1	32,4
TP-0075_A	Van Besouw - Fase 2 - BN 185	133353,67	392396,75	1,50	29,3	26,4	19,3	29,7
TP-0075_B	Van Besouw - Fase 2 - BN 185	133353,67	392396,75	4,50	30,7	27,8	20,8	31,2
TP-0075_C	Van Besouw - Fase 2 - BN 185	133353,67	392396,75	7,50	32,8	30,0	23,2	33,4
TP-0076_A	Van Besouw - Fase 2 - BN 185	133351,78	392392,81	1,50	23,2	20,3	13,3	23,6
TP-0076_B	Van Besouw - Fase 2 - BN 185	133351,78	392392,81	4,50	23,5	20,7	13,9	24,1
TP-0076_C	Van Besouw - Fase 2 - BN 185	133351,78	392392,81	7,50	28,9	26,2	19,6	29,6
TP-0077_A	Van Besouw - Fase 2 - BN 184	133349,50	392375,46	1,50	28,7	25,9	19,1	29,3
TP-0077_B	Van Besouw - Fase 2 - BN 184	133349,50	392375,46	4,50	30,0	27,1	20,3	30,5
TP-0077_C	Van Besouw - Fase 2 - BN 184	133349,50	392375,46	7,50	32,4	29,6	23,0	33,1
TP-0078_A	Van Besouw - Fase 2 - BN 184	133356,43	392381,74	1,50	30,2	27,3	20,5	30,7
TP-0078_B	Van Besouw - Fase 2 - BN 184	133356,43	392381,74	4,50	32,3	29,5	22,7	32,9
TP-0078_C	Van Besouw - Fase 2 - BN 184	133356,43	392381,74	7,50	35,0	32,3	25,7	35,7
TP-0079_A	Van Besouw - Fase 2 - BN 184	133360,71	392380,25	1,50	28,8	25,9	18,8	29,2
TP-0079_B	Van Besouw - Fase 2 - BN 184	133360,71	392380,25	4,50	30,2	27,4	20,4	30,7

Alle getoonde dB-waarden zijn A-gewogen

Rapport: Resultatentabel
 Model: 210726 - Van Besouw (maatevend jaar 2031)
 Laeq totaalresultaten voor toetspunten
 Groep: Molenstraat | Mulderstraat | Groenweg |
 Groepsreductie: Nee

Naam												
Toetspunt	Omschrijving			X	Y	Hoogte	Dag	Avond	Nacht	Lden		
TP-0079_C	Van Besouw - Fase 2 - BN 184	133360,71	392380,25	7,50	31,9	29,1	22,3	32,5				
TP-0080_A	Van Besouw - Fase 2 - BN 183	133351,81	392370,04	1,50	28,3	25,4	18,4	28,7				
TP-0080_B	Van Besouw - Fase 2 - BN 183	133351,81	392370,04	4,50	29,2	26,3	19,2	29,6				
TP-0080_C	Van Besouw - Fase 2 - BN 183	133351,81	392370,04	7,50	31,6	28,7	21,8	32,1				
TP-0081_A	Van Besouw - Fase 2 - BN 183	133363,03	392374,83	1,50	26,0	23,1	16,2	26,5				
TP-0081_B	Van Besouw - Fase 2 - BN 183	133363,03	392374,83	4,50	28,2	25,3	18,6	28,7				
TP-0081_C	Van Besouw - Fase 2 - BN 183	133363,03	392374,83	7,50	30,2	27,4	20,7	30,8				
TP-0082_A	Van Besouw - Fase 2 - BN 183	133360,49	392370,42	1,50	18,7	15,7	8,8	19,1				
TP-0082_B	Van Besouw - Fase 2 - BN 183	133360,49	392370,42	4,50	20,4	17,5	10,8	20,9				
TP-0082_C	Van Besouw - Fase 2 - BN 183	133360,49	392370,42	7,50	24,3	21,5	14,8	24,9				
TP-0083_A	Van Besouw - Fase 2 - BN 169	133298,43	392303,83	1,50	23,5	20,5	13,3	23,9				
TP-0083_B	Van Besouw - Fase 2 - BN 169	133298,43	392303,83	4,50	24,2	21,2	14,1	24,6				
TP-0083_C	Van Besouw - Fase 2 - BN 169	133298,43	392303,83	7,50	26,9	24,0	17,2	27,4				
TP-0084_A	Van Besouw - Fase 2 - BN 169	133296,52	392298,80	1,50	11,8	8,9	1,6	12,2				
TP-0084_B	Van Besouw - Fase 2 - BN 169	133296,52	392298,80	4,50	13,3	10,4	3,1	13,7				
TP-0084_C	Van Besouw - Fase 2 - BN 169	133296,52	392298,80	7,50	13,5	10,6	3,2	13,8				
TP-0085_A	Van Besouw - Fase 2 - BN 169	133291,04	392298,46	1,50	26,0	23,0	15,9	26,4				
TP-0085_B	Van Besouw - Fase 2 - BN 169	133291,04	392298,46	4,50	28,0	25,1	18,1	28,5				
TP-0085_C	Van Besouw - Fase 2 - BN 169	133291,04	392298,46	7,50	31,1	28,2	21,6	31,7				
TP-0086_A	Van Besouw - Fase 2 - BN 169	133289,58	392305,01	1,50	26,8	23,9	16,9	27,3				
TP-0086_B	Van Besouw - Fase 2 - BN 169	133289,58	392305,01	4,50	28,6	25,7	18,7	29,1				
TP-0086_C	Van Besouw - Fase 2 - BN 169	133289,58	392305,01	7,50	30,2	27,3	20,4	30,7				
TP-0087_A	Van Besouw - Fase 2 - BN 169	133290,13	392309,52	1,50	27,8	24,9	17,9	28,2				
TP-0087_B	Van Besouw - Fase 2 - BN 169	133290,13	392309,52	4,50	29,7	26,8	19,8	30,2				
TP-0087_C	Van Besouw - Fase 2 - BN 169	133290,13	392309,52	7,50	31,9	29,0	22,3	32,5				
TP-0088_A	Van Besouw - Fase 2 - BN 170	133304,14	392320,95	1,50	28,4	25,4	18,4	28,8				
TP-0088_B	Van Besouw - Fase 2 - BN 170	133304,14	392320,95	4,50	30,3	27,4	20,5	30,8				
TP-0088_C	Van Besouw - Fase 2 - BN 170	133304,14	392320,95	7,50	32,9	30,1	23,4	33,5				
TP-0089_A	Van Besouw - Fase 2 - BN 170	133308,63	392320,27	1,50	25,0	22,1	14,9	25,4				
TP-0089_B	Van Besouw - Fase 2 - BN 170	133308,63	392320,27	4,50	26,5	23,6	16,5	26,9				
TP-0089_C	Van Besouw - Fase 2 - BN 170	133308,63	392320,27	7,50	28,9	26,0	19,2	29,4				
TP-0090_A	Van Besouw - Fase 2 - BN 170	133314,56	392317,11	1,50	25,4	22,4	15,3	25,8				
TP-0090_B	Van Besouw - Fase 2 - BN 170	133314,56	392317,11	4,50	26,4	23,5	16,6	26,9				
TP-0090_C	Van Besouw - Fase 2 - BN 170	133314,56	392317,11	7,50	29,0	26,2	19,5	29,6				
TP-0091_A	Van Besouw - Fase 2 - BN 170	133312,76	392311,93	1,50	7,1	4,2	-3,1	7,5				
TP-0091_B	Van Besouw - Fase 2 - BN 170	133312,76	392311,93	4,50	8,6	5,7	-1,7	9,0				
TP-0091_C	Van Besouw - Fase 2 - BN 170	133312,76	392311,93	7,50	9,2	6,2	-1,1	9,5				
TP-0092_A	Van Besouw - Fase 2 - BN 170	133307,40	392311,44	1,50	25,8	22,9	15,9	26,3				
TP-0092_B	Van Besouw - Fase 2 - BN 170	133307,40	392311,44	4,50	27,7	24,8	17,8	28,2				
TP-0092_C	Van Besouw - Fase 2 - BN 170	133307,40	392311,44	7,50	30,2	27,4	20,7	30,8				
TP-0093_A	Van Besouw - Fase 2 - BN 180	133338,62	392337,90	1,50	23,7	20,8	13,8	24,2				
TP-0093_B	Van Besouw - Fase 2 - BN 180	133338,62	392337,90	4,50	26,0	23,1	16,2	26,5				
TP-0093_C	Van Besouw - Fase 2 - BN 180	133338,62	392337,90	7,50	28,6	25,8	19,1	29,2				
TP-0094_A	Van Besouw - Fase 2 - BN 180	133338,45	392331,32	1,50	8,0	5,2	-1,4	8,6				
TP-0094_B	Van Besouw - Fase 2 - BN 180	133338,45	392331,32	4,50	9,4	6,7	0,1	10,1				
TP-0094_C	Van Besouw - Fase 2 - BN 180	133338,45	392331,32	7,50	10,0	7,3	0,8	10,7				
TP-0095_A	Van Besouw - Fase 2 - BN 180	133329,57	392333,41	1,50	27,1	24,2	17,3	27,6				
TP-0095_B	Van Besouw - Fase 2 - BN 180	133329,57	392333,41	4,50	28,9	26,0	19,2	29,4				
TP-0095_C	Van Besouw - Fase 2 - BN 180	133329,57	392333,41	7,50	32,7	30,0	23,5	33,4				
TP-0096_A	Van Besouw - Fase 2 - BN 180	133330,10	392338,09	1,50	29,3	26,4	19,5	29,8				
TP-0096_B	Van Besouw - Fase 2 - BN 180	133330,10	392338,09	4,50	30,8	27,9	21,1	31,3				
TP-0096_C	Van Besouw - Fase 2 - BN 180	133330,10	392338,09	7,50	34,3	31,5	24,9	34,9				
TP-0097_A	Van Besouw - Fase 2 - BN 182	133365,40	392356,42	1,50	29,1	26,2	19,5	29,6				
TP-0097_B	Van Besouw - Fase 2 - BN 182	133365,40	392356,42	4,50	31,2	28,3	21,6	31,7				
TP-0097_C	Van Besouw - Fase 2 - BN 182	133365,40	392356,42	7,50	34,1	31,3	24,8	34,8				
TP-0098_A	Van Besouw - Fase 2 - BN 182	133369,75	392355,12	1,50	26,6	23,7	16,8	27,1				
TP-0098_B	Van Besouw - Fase 2 - BN 182	133369,75	392355,12	4,50	28,3	25,4	18,6	28,8				
TP-0098_C	Van Besouw - Fase 2 - BN 182	133369,75	392355,12	7,50	30,1	27,2	20,4	30,6				
TP-0099_A	Van Besouw - Fase 2 - BN 182	133375,17	392351,15	1,50	25,5	22,6	15,7	26,0				

Alle getoonde dB-waarden zijn A-gewogen

Rapport: Resultatentabel
 Model: 210726 - Van Besouw (maatevend jaar 2031)
 Laeq totaalresultaten voor toetspunten
 Groep: Molenstraat | Mulderstraat | Groenweg |
 Groepsreductie: Nee

Naam											
Toetspunt	Omschrijving			X	Y	Hoogte	Dag	Avond	Nacht	Lden	
TP-0099_B	Van Besouw - Fase 2 - BN 182	133375,17	392351,15	4,50	27,2	24,3	17,5	27,7			
TP-0099_C	Van Besouw - Fase 2 - BN 182	133375,17	392351,15	7,50	28,8	25,9	19,2	29,4			
TP-0100_A	Van Besouw - Fase 2 - BN 182	133372,66	392346,27	1,50	14,8	12,1	5,7	15,6			
TP-0100_B	Van Besouw - Fase 2 - BN 182	133372,66	392346,27	4,50	15,5	12,8	6,4	16,3			
TP-0100_C	Van Besouw - Fase 2 - BN 182	133372,66	392346,27	7,50	15,7	13,0	6,5	16,4			
TP-0101_A	Van Besouw - Fase 2 - BN 182	133366,48	392347,98	1,50	25,8	22,8	15,8	26,2			
TP-0101_B	Van Besouw - Fase 2 - BN 182	133366,48	392347,98	4,50	29,0	26,0	18,8	29,3			
TP-0101_C	Van Besouw - Fase 2 - BN 182	133366,48	392347,98	7,50	30,8	27,9	20,9	31,3			
TP-0102_A	Van Besouw - Fase 2 - BN 187	133329,28	392410,16	1,50	28,9	26,0	19,1	29,4			
TP-0102_B	Van Besouw - Fase 2 - BN 187	133329,28	392410,16	4,50	30,1	27,1	20,0	30,5			
TP-0102_C	Van Besouw - Fase 2 - BN 187	133329,28	392410,16	7,50	32,4	29,5	22,6	32,9			
TP-0103_A	Van Besouw - Fase 2 - BN 187	133332,64	392416,12	1,50	35,1	32,2	25,0	35,5			
TP-0103_B	Van Besouw - Fase 2 - BN 187	133332,64	392416,12	4,50	36,7	33,8	26,6	37,1			
TP-0103_C	Van Besouw - Fase 2 - BN 187	133332,64	392416,12	7,50	38,1	35,2	28,1	38,5			
TP-0104_A	Van Besouw - Fase 2 - BN 187	133339,44	392416,91	1,50	33,9	31,1	23,9	34,4			
TP-0104_B	Van Besouw - Fase 2 - BN 187	133339,44	392416,91	4,50	35,7	32,9	25,7	36,2			
TP-0104_C	Van Besouw - Fase 2 - BN 187	133339,44	392416,91	7,50	38,4	35,6	28,8	39,0			
TP-0105_A	Van Besouw - Fase 2 - BN 187	133337,63	392411,99	1,50	26,7	23,9	16,6	27,1			
TP-0105_B	Van Besouw - Fase 2 - BN 187	133337,63	392411,99	4,50	29,6	26,8	19,5	30,0			
TP-0105_C	Van Besouw - Fase 2 - BN 187	133337,63	392411,99	7,50	32,1	29,3	22,3	32,6			
TP-0106_B	Van Besouw - Fase 2 - BN 181	133356,87	392341,10	4,50	26,0	23,1	16,3	26,5			
TP-0106_C	Van Besouw - Fase 2 - BN 181	133356,87	392341,10	7,50	28,5	25,6	18,9	29,0			
TP-0107_A	Van Besouw - Fase 2 - BN 181	133354,42	392336,11	1,50	5,2	2,3	-4,9	5,6			
TP-0107_B	Van Besouw - Fase 2 - BN 181	133354,42	392336,11	4,50	6,5	3,6	-3,6	6,9			
TP-0107_C	Van Besouw - Fase 2 - BN 181	133354,42	392336,11	7,50	6,9	4,0	-3,2	7,3			
TP-0108_A	Van Besouw - Fase 2 - BN 181	133348,95	392336,54	1,50	25,1	22,2	15,1	25,5			
TP-0108_B	Van Besouw - Fase 2 - BN 181	133348,95	392336,54	4,50	27,5	24,6	17,6	28,0			
TP-0108_C	Van Besouw - Fase 2 - BN 181	133348,95	392336,54	7,50	30,5	27,6	20,8	31,0			
TP-0109_A	Van Besouw - Fase 2 - BN 181	133348,43	392343,24	1,50	28,0	25,1	17,9	28,4			
TP-0109_B	Van Besouw - Fase 2 - BN 181	133348,43	392343,24	4,50	28,5	25,6	18,5	28,9			
TP-0109_C	Van Besouw - Fase 2 - BN 181	133348,43	392343,24	7,50	31,2	28,3	21,4	31,7			
TP-0110_A	Van Besouw - Fase 2 - BN 181	133349,61	392347,62	1,50	30,5	27,7	20,8	31,0			
TP-0110_B	Van Besouw - Fase 2 - BN 181	133349,61	392347,62	4,50	32,0	29,1	22,2	32,5			
TP-0110_C	Van Besouw - Fase 2 - BN 181	133349,61	392347,62	7,50	35,0	32,2	25,6	35,6			
TP-0111_A	Kerkstraat 84, Goirle	133246,36	392408,04	1,50	30,9	28,3	21,7	31,7			
TP-0111_B	Kerkstraat 84, Goirle	133246,36	392408,04	4,50	31,2	28,5	22,0	31,9			
TP-0112_A	Kerkstraat 86, Goirle	133256,79	392413,21	1,50	31,2	28,4	21,9	31,9			
TP-0112_B	Kerkstraat 86, Goirle	133256,79	392413,21	4,50	31,6	28,8	22,3	32,3			
TP-0113_A	Kerkstraat 88, Goirle	133260,82	392415,57	1,50	30,9	28,1	21,4	31,5			
TP-0113_B	Kerkstraat 88, Goirle	133260,82	392415,57	4,50	31,0	28,2	21,5	31,6			
TP-0114_A	Kerkstraat 90, Goirle	133264,63	392417,80	1,50	31,3	28,4	21,5	31,8			
TP-0114_B	Kerkstraat 90, Goirle	133264,63	392417,80	4,50	31,9	29,0	22,0	32,4			
TP-0115_A	Kerkstraat 92, Goirle	133270,73	392422,77	1,50	27,1	24,1	17,0	27,5			
TP-0115_B	Kerkstraat 92, Goirle	133270,73	392422,77	4,50	28,3	25,3	18,2	28,7			

Alle getoonde dB-waarden zijn A-gewogen

Bijlage 5 Rekenresultaten Kerkstraat

Rapport: Resultatentabel
 Model: 210726 - Van Besouw (maatevend jaar 2031)
 Laeq totaalresultaten voor toetspunten
 Groep: Kerkstraat
 Groepsreductie: Nee

Naam	Omschrijving	X	Y	Hoogte	Dag	Avond	Nacht	Lden
TP-0001_A	Van Besouw - Fase 2 - BN 168	133214,82	392362,12	1,50	42,3	39,3	31,9	42,6
TP-0001_B	Van Besouw - Fase 2 - BN 168	133214,82	392362,12	4,50	42,8	39,8	32,4	43,1
TP-0001_C	Van Besouw - Fase 2 - BN 168	133214,82	392362,12	7,50	42,7	39,7	32,2	42,9
TP-0002_A	Van Besouw - Fase 2 - BN 168	133215,87	392367,59	1,50	46,4	43,5	36,1	46,7
TP-0002_B	Van Besouw - Fase 2 - BN 168	133215,87	392367,59	4,50	47,1	44,1	36,7	47,4
TP-0002_C	Van Besouw - Fase 2 - BN 168	133215,87	392367,59	7,50	47,0	44,0	36,6	47,3
TP-0003_A	Van Besouw - Fase 2 - BN 168	133220,01	392360,10	1,50	21,4	18,3	10,9	21,6
TP-0003_B	Van Besouw - Fase 2 - BN 168	133220,01	392360,10	4,50	20,9	17,8	10,4	21,1
TP-0003_C	Van Besouw - Fase 2 - BN 168	133220,01	392360,10	7,50	21,6	18,5	11,0	21,8
TP-0004_A	Van Besouw - Fase 2 - BN 167	133221,14	392370,51	1,50	46,3	43,4	35,9	46,6
TP-0004_B	Van Besouw - Fase 2 - BN 167	133221,14	392370,51	4,50	47,0	44,0	36,6	47,3
TP-0004_C	Van Besouw - Fase 2 - BN 167	133221,14	392370,51	7,50	46,9	43,9	36,5	47,2
TP-0005_A	Van Besouw - Fase 2 - BN 167	133225,29	392363,02	1,50	24,0	21,1	13,6	24,3
TP-0005_B	Van Besouw - Fase 2 - BN 167	133225,29	392363,02	4,50	22,1	19,1	11,7	22,4
TP-0005_C	Van Besouw - Fase 2 - BN 167	133225,29	392363,02	7,50	23,0	20,0	12,6	23,3
TP-0006_A	Van Besouw - Fase 2 - BN 166	133225,60	392372,97	1,50	46,2	43,3	35,8	46,5
TP-0006_B	Van Besouw - Fase 2 - BN 166	133225,60	392372,97	4,50	46,9	44,0	36,5	47,2
TP-0006_C	Van Besouw - Fase 2 - BN 166	133225,60	392372,97	7,50	46,8	43,9	36,4	47,1
TP-0007_A	Van Besouw - Fase 2 - BN 166	133229,74	392365,48	1,50	21,2	18,1	10,7	21,4
TP-0007_B	Van Besouw - Fase 2 - BN 166	133229,74	392365,48	4,50	23,7	20,7	13,3	24,0
TP-0007_C	Van Besouw - Fase 2 - BN 166	133229,74	392365,48	7,50	25,3	22,3	14,8	25,6
TP-0008_A	Van Besouw - Fase 2 - BN 165	133225,60	392375,45	1,50	46,1	43,2	35,8	46,4
TP-0008_B	Van Besouw - Fase 2 - BN 165	133230,07	392375,45	4,50	46,9	43,9	36,5	47,2
TP-0008_C	Van Besouw - Fase 2 - BN 165	133230,07	392375,45	7,50	46,8	43,8	36,4	47,1
TP-0009_A	Van Besouw - Fase 2 - BN 165	133234,21	392367,96	1,50	22,0	19,0	11,5	22,3
TP-0009_B	Van Besouw - Fase 2 - BN 165	133234,21	392367,96	4,50	22,1	19,1	11,7	22,4
TP-0009_C	Van Besouw - Fase 2 - BN 165	133234,21	392367,96	7,50	23,9	20,9	13,5	24,2
TP-0010_A	Van Besouw - Fase 2 - BN 164	133234,53	392377,91	1,50	46,1	43,2	35,8	46,5
TP-0010_B	Van Besouw - Fase 2 - BN 164	133234,53	392377,91	4,50	46,8	43,9	36,5	47,2
TP-0010_C	Van Besouw - Fase 2 - BN 164	133234,53	392377,91	7,50	46,8	43,8	36,4	47,1
TP-0011_A	Van Besouw - Fase 2 - BN 164	133238,68	392370,42	1,50	21,5	18,5	11,0	21,8
TP-0011_B	Van Besouw - Fase 2 - BN 164	133238,68	392370,42	4,50	21,3	18,3	10,8	21,5
TP-0011_C	Van Besouw - Fase 2 - BN 164	133238,68	392370,42	7,50	23,0	20,0	12,5	23,2
TP-0012_A	Van Besouw - Fase 2 - BN 163	133239,00	392380,38	1,50	46,1	43,2	35,7	46,4
TP-0012_B	Van Besouw - Fase 2 - BN 163	133239,00	392380,38	4,50	46,8	43,9	36,4	47,1
TP-0012_C	Van Besouw - Fase 2 - BN 163	133239,00	392380,38	7,50	46,7	43,8	36,3	47,0
TP-0013_A	Van Besouw - Fase 2 - BN 163	133243,14	392372,89	1,50	21,6	18,6	11,2	21,9
TP-0013_B	Van Besouw - Fase 2 - BN 163	133243,14	392372,89	4,50	21,7	18,7	11,2	21,9
TP-0013_C	Van Besouw - Fase 2 - BN 163	133243,14	392372,89	7,50	23,7	20,7	13,3	24,0
TP-0014_A	Van Besouw - Fase 2 - BN 162	133243,46	392382,85	1,50	46,2	43,3	35,9	46,5
TP-0014_B	Van Besouw - Fase 2 - BN 162	133243,46	392382,85	4,50	46,9	44,0	36,5	47,2
TP-0014_C	Van Besouw - Fase 2 - BN 162	133243,46	392382,85	7,50	46,7	43,8	36,4	47,1
TP-0015_A	Van Besouw - Fase 2 - BN 162	133247,60	392375,36	1,50	21,6	18,6	11,1	21,8
TP-0015_B	Van Besouw - Fase 2 - BN 162	133247,60	392375,36	4,50	21,8	18,9	11,4	22,1
TP-0015_C	Van Besouw - Fase 2 - BN 162	133247,60	392375,36	7,50	23,9	20,9	13,5	24,2
TP-0016_A	Van Besouw - Fase 2 - BN 161	133247,92	392385,32	1,50	46,5	43,6	36,1	46,8
TP-0016_B	Van Besouw - Fase 2 - BN 161	133247,92	392385,32	4,50	47,1	44,2	36,8	47,4
TP-0016_C	Van Besouw - Fase 2 - BN 161	133247,92	392385,32	7,50	47,0	44,1	36,6	47,3
TP-0017_A	Van Besouw - Fase 2 - BN 161	133252,06	392377,83	1,50	21,6	18,6	11,2	21,9
TP-0017_B	Van Besouw - Fase 2 - BN 161	133252,06	392377,83	4,50	24,3	21,4	14,0	24,7
TP-0017_C	Van Besouw - Fase 2 - BN 161	133252,06	392377,83	7,50	25,4	22,5	15,0	25,7
TP-0018_A	Van Besouw - Fase 2 - BN 160	133252,38	392387,79	1,50	46,5	43,7	36,2	46,9
TP-0018_B	Van Besouw - Fase 2 - BN 160	133252,38	392387,79	4,50	47,2	44,3	36,8	47,5
TP-0018_C	Van Besouw - Fase 2 - BN 160	133252,38	392387,79	7,50	47,0	44,1	36,7	47,3
TP-0019_A	Van Besouw - Fase 2 - BN 160	133256,53	392380,30	1,50	22,0	19,0	11,6	22,3
TP-0019_B	Van Besouw - Fase 2 - BN 160	133256,53	392380,30	4,50	24,2	21,3	13,9	24,6
TP-0019_C	Van Besouw - Fase 2 - BN 160	133256,53	392380,30	7,50	25,4	22,5	15,1	25,8
TP-0020_A	Van Besouw - Fase 2 - BN 159	133256,84	392390,25	1,50	46,7	43,9	36,4	47,1
TP-0020_B	Van Besouw - Fase 2 - BN 159	133256,84	392390,25	4,50	47,3	44,4	37,0	47,7

Alle getoonde dB-waarden zijn A-gewogen

Rapport: Resultatentabel
 Model: 210726 - Van Besouw (maatevend jaar 2031)
 Laeq totaalresultaten voor toetspunten
 Groep: Kerkstraat
 Groepsreductie: Nee

Naam	Omschrijving	X	Y	Hoogte	Dag	Avond	Nacht	Lden
TP-0020_C	Van Besouw - Fase 2 - BN 159	133256,84	392390,25	7,50	47,1	44,2	36,8	47,5
TP-0021_A	Van Besouw - Fase 2 - BN 159	133260,98	392382,76	1,50	20,9	17,8	10,4	21,1
TP-0021_B	Van Besouw - Fase 2 - BN 159	133260,98	392382,76	4,50	20,2	17,1	9,7	20,4
TP-0021_C	Van Besouw - Fase 2 - BN 159	133260,98	392382,76	7,50	21,1	18,0	10,5	21,3
TP-0022_A	Van Besouw - Fase 2 - BN 158	133262,12	392393,17	1,50	47,1	44,3	36,8	47,5
TP-0022_B	Van Besouw - Fase 2 - BN 158	133262,12	392393,17	4,50	47,7	44,8	37,4	48,0
TP-0022_C	Van Besouw - Fase 2 - BN 158	133262,12	392393,17	7,50	47,5	44,6	37,1	47,8
TP-0023_A	Van Besouw - Fase 2 - BN 158	133267,32	392391,16	1,50	43,8	41,0	33,5	44,2
TP-0023_B	Van Besouw - Fase 2 - BN 158	133267,32	392391,16	4,50	44,4	41,5	34,1	44,7
TP-0023_C	Van Besouw - Fase 2 - BN 158	133267,32	392391,16	7,50	44,3	41,4	34,0	44,6
TP-0024_A	Van Besouw - Fase 2 - BN 158	133266,26	392385,68	1,50	20,3	17,3	9,8	20,6
TP-0024_B	Van Besouw - Fase 2 - BN 158	133266,26	392385,68	4,50	18,8	15,7	8,3	19,0
TP-0024_C	Van Besouw - Fase 2 - BN 158	133266,26	392385,68	7,50	19,6	16,5	9,1	19,8
TP-0025_A	Van Besouw - Fase 2 - BN 157	133276,04	392396,79	1,50	43,5	40,7	33,2	43,9
TP-0025_B	Van Besouw - Fase 2 - BN 157	133276,04	392396,79	4,50	44,1	41,2	33,8	44,4
TP-0025_C	Van Besouw - Fase 2 - BN 157	133276,04	392396,79	7,50	43,9	41,1	33,6	44,3
TP-0026_A	Van Besouw - Fase 2 - BN 157	133275,75	392402,78	1,50	47,8	45,0	37,5	48,2
TP-0026_B	Van Besouw - Fase 2 - BN 157	133275,75	392402,78	4,50	48,2	45,4	37,9	48,6
TP-0026_C	Van Besouw - Fase 2 - BN 157	133275,75	392402,78	7,50	47,9	45,1	37,6	48,3
TP-0027_A	Van Besouw - Fase 2 - BN 157	133281,45	392394,20	1,50	19,7	16,6	9,2	19,9
TP-0027_B	Van Besouw - Fase 2 - BN 157	133281,45	392394,20	4,50	19,9	16,8	9,3	20,1
TP-0027_C	Van Besouw - Fase 2 - BN 157	133281,45	392394,20	7,50	21,6	18,5	11,0	21,8
TP-0028_A	Van Besouw - Fase 2 - BN 156	133280,64	392405,67	1,50	47,5	44,6	37,2	47,8
TP-0028_B	Van Besouw - Fase 2 - BN 156	133280,64	392405,67	4,50	47,9	45,1	37,6	48,3
TP-0028_C	Van Besouw - Fase 2 - BN 156	133280,64	392405,67	7,50	47,7	44,8	37,4	48,0
TP-0029_A	Van Besouw - Fase 2 - BN 156	133286,01	392397,59	1,50	19,3	16,3	8,9	19,6
TP-0029_B	Van Besouw - Fase 2 - BN 156	133286,01	392397,59	4,50	17,2	14,1	6,7	17,4
TP-0029_C	Van Besouw - Fase 2 - BN 156	133286,01	392397,59	7,50	18,5	15,4	8,0	18,7
TP-0030_A	Van Besouw - Fase 2 - BN 155	133285,14	392408,66	1,50	47,4	44,5	37,1	47,7
TP-0030_B	Van Besouw - Fase 2 - BN 155	133285,14	392408,66	4,50	47,8	45,0	37,5	48,2
TP-0030_C	Van Besouw - Fase 2 - BN 155	133285,14	392408,66	7,50	47,5	44,7	37,3	47,9
TP-0031_A	Van Besouw - Fase 2 - BN 155	133290,51	392400,58	1,50	19,5	16,5	9,0	19,7
TP-0031_B	Van Besouw - Fase 2 - BN 155	133290,51	392400,58	4,50	17,6	14,6	7,1	17,9
TP-0031_C	Van Besouw - Fase 2 - BN 155	133290,51	392400,58	7,50	18,7	15,6	8,2	18,9
TP-0032_A	Van Besouw - Fase 2 - BN 154	133289,64	392411,65	1,50	47,1	44,2	36,8	47,4
TP-0032_B	Van Besouw - Fase 2 - BN 154	133289,64	392411,65	4,50	47,6	44,7	37,3	47,9
TP-0032_C	Van Besouw - Fase 2 - BN 154	133289,64	392411,65	7,50	47,3	44,4	37,0	47,7
TP-0033_A	Van Besouw - Fase 2 - BN 154	133295,01	392403,57	1,50	22,8	19,9	12,5	23,1
TP-0033_B	Van Besouw - Fase 2 - BN 154	133295,01	392403,57	4,50	22,9	20,0	12,6	23,3
TP-0033_C	Van Besouw - Fase 2 - BN 154	133295,01	392403,57	7,50	24,2	21,3	13,9	24,5
TP-0034_A	Van Besouw - Fase 2 - BN 153	133294,14	392414,64	1,50	46,7	43,9	36,5	47,1
TP-0034_B	Van Besouw - Fase 2 - BN 153	133294,14	392414,64	4,50	47,3	44,4	37,0	47,6
TP-0034_C	Van Besouw - Fase 2 - BN 153	133294,14	392414,64	7,50	47,0	44,2	36,7	47,4
TP-0035_A	Van Besouw - Fase 2 - BN 153	133299,50	392406,56	1,50	20,3	17,3	9,9	20,6
TP-0035_B	Van Besouw - Fase 2 - BN 153	133299,50	392406,56	4,50	21,8	18,9	11,5	22,2
TP-0035_C	Van Besouw - Fase 2 - BN 153	133299,50	392406,56	7,50	24,1	21,2	13,7	24,4
TP-0036_A	Van Besouw - Fase 2 - BN 152	133298,64	392417,63	1,50	46,4	43,6	36,1	46,7
TP-0036_B	Van Besouw - Fase 2 - BN 152	133298,64	392417,63	4,50	47,0	44,1	36,7	47,3
TP-0036_C	Van Besouw - Fase 2 - BN 152	133298,64	392417,63	7,50	46,8	43,9	36,5	47,1
TP-0037_A	Van Besouw - Fase 2 - BN 152	133304,00	392409,55	1,50	21,8	18,9	11,5	22,1
TP-0037_B	Van Besouw - Fase 2 - BN 152	133304,00	392409,55	4,50	20,0	17,1	9,6	20,3
TP-0037_C	Van Besouw - Fase 2 - BN 152	133304,00	392409,55	7,50	21,8	18,8	11,4	22,1
TP-0038_A	Van Besouw - Fase 2 - BN 151	133308,50	392412,53	1,50	19,8	16,8	9,3	20,1
TP-0038_B	Van Besouw - Fase 2 - BN 151	133303,13	392420,61	1,50	46,2	43,3	35,9	46,5
TP-0038_C	Van Besouw - Fase 2 - BN 151	133308,50	392412,53	4,50	19,6	16,7	9,2	19,9
TP-0038_B	Van Besouw - Fase 2 - BN 151	133303,13	392420,61	4,50	46,8	43,9	36,5	47,1
TP-0038_C	Van Besouw - Fase 2 - BN 151	133308,50	392412,53	7,50	21,2	18,3	10,8	21,5
TP-0038_C	Van Besouw - Fase 2 - BN 151	133303,13	392420,61	7,50	46,6	43,7	36,3	46,9
TP-0040_A	Van Besouw - Fase 2 - BN 150	133307,69	392424,00	1,50	46,2	43,3	35,9	46,5

Alle getoonde dB-waarden zijn A-gewogen

Rapport: Resultatentabel
 Model: 210726 - Van Besouw (maatevend jaar 2031)
 Laeq totaalresultaten voor toetspunten
 Groep: Kerkstraat
 Groepsreductie: Nee

Naam										
Toetspunt	Omschrijving	X		Y	Hoogte	Dag	Avond	Nacht	Lden	
TP-0040_B	Van Besouw - Fase 2 - BN 150	133307,69	392424,00		4,50	46,7	43,9	36,4	47,1	
TP-0040_C	Van Besouw - Fase 2 - BN 150	133307,69	392424,00		7,50	46,5	43,6	36,2	46,9	
TP-0041_A	Van Besouw - Fase 2 - BN 150	133313,11	392421,41		1,50	40,1	37,2	29,8	40,4	
TP-0041_B	Van Besouw - Fase 2 - BN 150	133313,11	392421,41		4,50	40,9	38,1	30,6	41,3	
TP-0041_C	Van Besouw - Fase 2 - BN 150	133313,11	392421,41		7,50	40,8	38,0	30,5	41,2	
TP-0042_A	Van Besouw - Fase 2 - BN 150	133313,39	392415,42		1,50	17,7	14,8	7,3	18,0	
TP-0042_B	Van Besouw - Fase 2 - BN 150	133313,39	392415,42		4,50	16,4	13,4	6,0	16,7	
TP-0042_C	Van Besouw - Fase 2 - BN 150	133313,39	392415,42		7,50	15,5	12,4	5,0	15,7	
TP-0043_A	Van Besouw - Fase 2 - BN 175	133266,82	392370,08		1,50	26,5	23,5	16,1	26,8	
TP-0043_B	Van Besouw - Fase 2 - BN 175	133266,82	392370,08		4,50	32,3	29,5	22,0	32,7	
TP-0043_C	Van Besouw - Fase 2 - BN 175	133266,82	392370,08		7,50	33,5	30,6	23,1	33,8	
TP-0044_A	Van Besouw - Fase 2 - BN 175	133273,40	392370,74		1,50	33,9	31,1	23,6	34,3	
TP-0044_B	Van Besouw - Fase 2 - BN 175	133273,40	392370,74		4,50	35,9	33,1	25,6	36,3	
TP-0044_C	Van Besouw - Fase 2 - BN 175	133273,40	392370,74		7,50	36,1	33,3	25,8	36,5	
TP-0045_A	Van Besouw - Fase 2 - BN 175	133263,64	392364,29		1,50	23,8	20,7	13,3	24,0	
TP-0045_B	Van Besouw - Fase 2 - BN 175	133263,64	392364,29		4,50	24,8	21,7	14,2	25,0	
TP-0045_C	Van Besouw - Fase 2 - BN 175	133263,64	392364,29		7,50	26,5	23,4	16,0	26,7	
TP-0046_A	Van Besouw - Fase 2 - BN 174	133276,68	392365,78		1,50	33,3	30,4	23,0	33,6	
TP-0046_B	Van Besouw - Fase 2 - BN 174	133276,68	392365,78		4,50	35,4	32,5	25,1	35,7	
TP-0046_C	Van Besouw - Fase 2 - BN 174	133276,68	392365,78		7,50	35,4	32,6	25,1	35,8	
TP-0047_A	Van Besouw - Fase 2 - BN 174	133273,49	392359,99		1,50	23,0	20,1	12,7	23,4	
TP-0047_B	Van Besouw - Fase 2 - BN 174	133273,49	392359,99		4,50	24,4	21,5	14,1	24,7	
TP-0047_C	Van Besouw - Fase 2 - BN 174	133273,49	392359,99		7,50	25,5	22,6	15,1	25,8	
TP-0048_A	Van Besouw - Fase 2 - BN 174	133266,92	392359,33		1,50	23,8	20,7	13,2	24,0	
TP-0048_B	Van Besouw - Fase 2 - BN 174	133266,92	392359,33		4,50	24,7	21,6	14,2	24,9	
TP-0048_C	Van Besouw - Fase 2 - BN 174	133266,92	392359,33		7,50	26,2	23,1	15,6	26,4	
TP-0049_A	Van Besouw - Fase 2 - BN 173	133279,71	392352,17		1,50	27,4	24,4	17,0	27,7	
TP-0049_B	Van Besouw - Fase 2 - BN 173	133279,71	392352,17		4,50	29,3	26,4	18,9	29,6	
TP-0049_C	Van Besouw - Fase 2 - BN 173	133279,71	392352,17		7,50	29,7	26,8	19,3	30,0	
TP-0050_A	Van Besouw - Fase 2 - BN 173	133285,52	392352,32		1,50	30,8	27,9	20,5	31,1	
TP-0050_B	Van Besouw - Fase 2 - BN 173	133285,52	392352,32		4,50	32,7	29,8	22,4	33,0	
TP-0050_C	Van Besouw - Fase 2 - BN 173	133285,52	392352,32		7,50	33,6	30,7	23,3	33,9	
TP-0051_A	Van Besouw - Fase 2 - BN 173	133275,32	392345,61		1,50	22,3	19,2	11,8	22,6	
TP-0051_B	Van Besouw - Fase 2 - BN 173	133275,32	392345,61		4,50	23,5	20,4	13,0	23,7	
TP-0051_C	Van Besouw - Fase 2 - BN 173	133275,32	392345,61		7,50	24,8	21,6	14,2	25,0	
TP-0052_A	Van Besouw - Fase 2 - BN 172	133288,80	392347,35		1,50	29,2	26,3	18,9	29,5	
TP-0052_B	Van Besouw - Fase 2 - BN 172	133288,80	392347,35		4,50	30,9	28,0	20,6	31,2	
TP-0052_C	Van Besouw - Fase 2 - BN 172	133288,80	392347,35		7,50	32,0	29,1	21,7	32,4	
TP-0053_A	Van Besouw - Fase 2 - BN 172	133286,45	392342,24		1,50	20,7	17,8	10,4	21,1	
TP-0053_B	Van Besouw - Fase 2 - BN 172	133286,45	392342,24		4,50	21,7	18,8	11,3	22,0	
TP-0053_C	Van Besouw - Fase 2 - BN 172	133286,45	392342,24		7,50	23,1	20,2	12,7	23,4	
TP-0054_A	Van Besouw - Fase 2 - BN 172	133278,58	392340,69		1,50	23,0	19,9	12,5	23,2	
TP-0054_B	Van Besouw - Fase 2 - BN 172	133278,58	392340,69		4,50	24,2	21,2	13,7	24,5	
TP-0054_C	Van Besouw - Fase 2 - BN 172	133278,58	392340,69		7,50	25,3	22,2	14,8	25,6	
TP-0055_A	Van Besouw - Fase 2 - BN 171	133288,35	392327,61		1,50	21,3	18,2	10,8	21,5	
TP-0055_B	Van Besouw - Fase 2 - BN 171	133288,35	392327,61		4,50	22,5	19,4	12,0	22,8	
TP-0055_C	Van Besouw - Fase 2 - BN 171	133288,35	392327,61		7,50	23,6	20,5	13,0	23,8	
TP-0056_A	Van Besouw - Fase 2 - BN 171	133291,37	392333,75		1,50	23,7	20,7	13,3	24,0	
TP-0056_B	Van Besouw - Fase 2 - BN 171	133291,37	392333,75		4,50	25,5	22,5	15,1	25,8	
TP-0056_C	Van Besouw - Fase 2 - BN 171	133291,37	392333,75		7,50	27,4	24,4	17,0	27,7	
TP-0057_A	Van Besouw - Fase 2 - BN 171	133298,11	392334,93		1,50	28,0	25,2	17,7	28,4	
TP-0057_B	Van Besouw - Fase 2 - BN 171	133298,11	392334,93		4,50	29,5	26,6	19,2	29,8	
TP-0057_C	Van Besouw - Fase 2 - BN 171	133298,11	392334,93		7,50	30,8	27,9	20,5	31,2	
TP-0058_A	Van Besouw - Fase 2 - BN 171	133295,09	392328,79		1,50	18,3	15,4	7,9	18,6	
TP-0058_B	Van Besouw - Fase 2 - BN 171	133295,09	392328,79		4,50	19,0	16,1	8,6	19,3	
TP-0058_C	Van Besouw - Fase 2 - BN 171	133295,09	392328,79		7,50	20,2	17,2	9,8	20,5	
TP-0059_A	Van Besouw - Fase 2 - BN 176	133303,05	392377,82		1,50	31,7	28,8	21,4	32,1	
TP-0059_B	Van Besouw - Fase 2 - BN 176	133303,05	392377,82		4,50	33,9	31,0	23,6	34,2	
TP-0059_C	Van Besouw - Fase 2 - BN 176	133303,05	392377,82		7,50	34,5	31,6	24,2	34,9	

Alle getoonde dB-waarden zijn A-gewogen

Rapport: Resultatentabel
 Model: 210726 - Van Besouw (maatevend jaar 2031)
 Laeq totaalresultaten voor toetspunten
 Groep: Kerkstraat
 Groepsreductie: Nee

Naam	Omschrijving	X	Y	Hoogte	Dag	Avond	Nacht	Lden
TP-0060_A	Van Besouw - Fase 2 - BN 176	133311,23	392379,59	1,50	27,9	25,0	17,6	28,2
TP-0060_B	Van Besouw - Fase 2 - BN 176	133311,23	392379,59	4,50	29,5	26,6	19,2	29,8
TP-0060_C	Van Besouw - Fase 2 - BN 176	133311,23	392379,59	7,50	30,4	27,6	20,1	30,8
TP-0061_A	Van Besouw - Fase 2 - BN 176	133301,07	392372,84	1,50	30,3	27,4	20,0	30,6
TP-0061_B	Van Besouw - Fase 2 - BN 176	133301,07	392372,84	4,50	32,2	29,4	21,9	32,6
TP-0061_C	Van Besouw - Fase 2 - BN 176	133301,07	392372,84	7,50	32,8	30,0	22,5	33,2
TP-0062_A	Van Besouw - Fase 2 - BN 177	133304,34	392367,93	1,50	29,9	27,1	19,6	30,3
TP-0062_B	Van Besouw - Fase 2 - BN 177	133304,34	392367,93	4,50	31,8	28,9	21,5	32,2
TP-0062_C	Van Besouw - Fase 2 - BN 177	133304,34	392367,93	7,50	32,6	29,7	22,2	32,9
TP-0063_A	Van Besouw - Fase 2 - BN 177	133314,50	392374,68	1,50	25,9	23,0	15,5	26,2
TP-0063_B	Van Besouw - Fase 2 - BN 177	133314,50	392374,68	4,50	27,9	25,0	17,5	28,2
TP-0063_C	Van Besouw - Fase 2 - BN 177	133314,50	392374,68	7,50	29,3	26,4	19,0	29,7
TP-0064_A	Van Besouw - Fase 2 - BN 177	133310,08	392368,08	1,50	21,2	18,3	10,8	21,5
TP-0064_B	Van Besouw - Fase 2 - BN 177	133310,08	392368,08	4,50	21,8	18,9	11,5	22,2
TP-0064_C	Van Besouw - Fase 2 - BN 177	133310,08	392368,08	7,50	23,1	20,2	12,8	23,4
TP-0065_A	Van Besouw - Fase 2 - BN 178	133316,37	392357,39	1,50	27,3	24,3	16,9	27,6
TP-0065_B	Van Besouw - Fase 2 - BN 178	133316,37	392357,39	4,50	29,3	26,4	19,0	29,6
TP-0065_C	Van Besouw - Fase 2 - BN 178	133316,37	392357,39	7,50	30,7	27,8	20,4	31,1
TP-0066_A	Van Besouw - Fase 2 - BN 178	133324,97	392359,93	1,50	24,7	21,7	14,3	25,0
TP-0066_B	Van Besouw - Fase 2 - BN 178	133324,97	392359,93	4,50	26,3	23,4	16,0	26,6
TP-0066_C	Van Besouw - Fase 2 - BN 178	133324,97	392359,93	7,50	27,5	24,6	17,2	27,8
TP-0067_A	Van Besouw - Fase 2 - BN 178	133318,65	392352,70	1,50	27,4	24,5	17,1	27,7
TP-0067_B	Van Besouw - Fase 2 - BN 178	133315,15	392352,70	4,50	28,9	26,0	18,6	29,3
TP-0067_C	Van Besouw - Fase 2 - BN 178	133315,15	392352,70	7,50	30,2	27,3	19,8	30,5
TP-0068_A	Van Besouw - Fase 2 - BN 179	133318,65	392347,95	1,50	27,6	24,7	17,3	27,9
TP-0068_B	Van Besouw - Fase 2 - BN 179	133318,65	392347,95	4,50	29,1	26,2	18,8	29,5
TP-0068_C	Van Besouw - Fase 2 - BN 179	133318,65	392347,95	7,50	30,3	27,4	20,0	30,6
TP-0069_A	Van Besouw - Fase 2 - BN 179	133328,47	392355,18	1,50	24,0	21,1	13,7	24,3
TP-0069_B	Van Besouw - Fase 2 - BN 179	133328,47	392355,18	4,50	25,8	22,9	15,5	26,2
TP-0069_C	Van Besouw - Fase 2 - BN 179	133328,47	392355,18	7,50	27,1	24,2	16,8	27,4
TP-0070_A	Van Besouw - Fase 2 - BN 179	133323,57	392347,79	1,50	17,3	14,4	6,9	17,6
TP-0070_B	Van Besouw - Fase 2 - BN 179	133323,57	392347,79	4,50	19,9	17,1	9,6	20,3
TP-0070_C	Van Besouw - Fase 2 - BN 179	133323,57	392347,79	7,50	21,4	18,5	11,0	21,7
TP-0071_A	Van Besouw - Fase 2 - BN 186	133347,12	392403,87	1,50	30,8	27,9	20,4	31,1
TP-0071_B	Van Besouw - Fase 2 - BN 186	133347,12	392403,87	4,50	32,6	29,7	22,3	33,0
TP-0071_C	Van Besouw - Fase 2 - BN 186	133347,12	392403,87	7,50	33,0	30,1	22,6	33,3
TP-0072_A	Van Besouw - Fase 2 - BN 186	133351,36	392402,17	1,50	28,6	25,7	18,3	28,9
TP-0072_B	Van Besouw - Fase 2 - BN 186	133351,36	392402,17	4,50	30,3	27,4	19,9	30,6
TP-0072_C	Van Besouw - Fase 2 - BN 186	133351,36	392402,17	7,50	29,7	26,8	19,3	30,0
TP-0073_A	Van Besouw - Fase 2 - BN 186	133340,14	392397,39	1,50	25,2	22,3	14,8	25,5
TP-0073_B	Van Besouw - Fase 2 - BN 186	133340,14	392397,39	4,50	28,4	25,5	18,1	28,7
TP-0073_C	Van Besouw - Fase 2 - BN 186	133340,14	392397,39	7,50	29,6	26,7	19,3	30,0
TP-0074_A	Van Besouw - Fase 2 - BN 185	133342,46	392391,96	1,50	26,8	23,9	16,5	27,1
TP-0074_B	Van Besouw - Fase 2 - BN 185	133342,46	392391,96	4,50	28,9	26,1	18,6	29,3
TP-0074_C	Van Besouw - Fase 2 - BN 185	133342,46	392391,96	7,50	30,1	27,3	19,8	30,5
TP-0075_A	Van Besouw - Fase 2 - BN 185	133353,67	392396,75	1,50	28,8	26,0	18,5	29,2
TP-0075_B	Van Besouw - Fase 2 - BN 185	133353,67	392396,75	4,50	30,4	27,5	20,1	30,8
TP-0075_C	Van Besouw - Fase 2 - BN 185	133353,67	392396,75	7,50	30,5	27,6	20,2	30,8
TP-0076_A	Van Besouw - Fase 2 - BN 185	133351,78	392392,81	1,50	14,4	11,5	4,1	14,7
TP-0076_B	Van Besouw - Fase 2 - BN 185	133351,78	392392,81	4,50	14,6	11,6	4,2	14,9
TP-0076_C	Van Besouw - Fase 2 - BN 185	133351,78	392392,81	7,50	16,5	13,5	6,1	16,8
TP-0077_A	Van Besouw - Fase 2 - BN 184	133349,50	392375,46	1,50	24,8	21,9	14,5	25,2
TP-0077_B	Van Besouw - Fase 2 - BN 184	133349,50	392375,46	4,50	26,8	23,9	16,5	27,1
TP-0077_C	Van Besouw - Fase 2 - BN 184	133349,50	392375,46	7,50	28,3	25,4	17,9	28,6
TP-0078_A	Van Besouw - Fase 2 - BN 184	133356,43	392381,74	1,50	27,7	24,8	17,3	28,0
TP-0078_B	Van Besouw - Fase 2 - BN 184	133356,43	392381,74	4,50	29,7	26,8	19,3	30,0
TP-0078_C	Van Besouw - Fase 2 - BN 184	133356,43	392381,74	7,50	30,9	28,0	20,6	31,2
TP-0079_A	Van Besouw - Fase 2 - BN 184	133360,71	392380,25	1,50	27,7	24,8	17,4	28,0
TP-0079_B	Van Besouw - Fase 2 - BN 184	133360,71	392380,25	4,50	29,0	26,1	18,7	29,3

Alle getoonde dB-waarden zijn A-gewogen

Rapport: Resultatentabel
 Model: 210726 - Van Besouw (maatevend jaar 2031)
 Laeq totaalresultaten voor toetspunten
 Groep: Kerkstraat
 Groepsreductie: Nee

Naam												
Toetspunt	Omschrijving					X	Y	Hoogte	Dag	Avond	Nacht	Lden
TP-0079_C	Van Besouw - Fase 2 - BN 184	133360,71	392380,25	7,50	30,0	27,1	19,6	30,3				
TP-0080_A	Van Besouw - Fase 2 - BN 183	133351,81	392370,04	1,50	24,5	21,6	14,1	24,8				
TP-0080_B	Van Besouw - Fase 2 - BN 183	133351,81	392370,04	4,50	26,7	23,8	16,3	27,0				
TP-0080_C	Van Besouw - Fase 2 - BN 183	133351,81	392370,04	7,50	28,1	25,2	17,8	28,5				
TP-0081_A	Van Besouw - Fase 2 - BN 183	133363,03	392374,83	1,50	26,5	23,6	16,1	26,8				
TP-0081_B	Van Besouw - Fase 2 - BN 183	133363,03	392374,83	4,50	27,8	24,9	17,4	28,1				
TP-0081_C	Van Besouw - Fase 2 - BN 183	133363,03	392374,83	7,50	28,7	25,8	18,4	29,0				
TP-0082_A	Van Besouw - Fase 2 - BN 183	133360,49	392370,42	1,50	12,1	9,1	1,7	12,4				
TP-0082_B	Van Besouw - Fase 2 - BN 183	133360,49	392370,42	4,50	12,9	9,9	2,5	13,2				
TP-0082_C	Van Besouw - Fase 2 - BN 183	133360,49	392370,42	7,50	14,5	11,5	4,1	14,8				
TP-0083_A	Van Besouw - Fase 2 - BN 169	133298,43	392303,83	1,50	20,2	17,2	9,7	20,5				
TP-0083_B	Van Besouw - Fase 2 - BN 169	133298,43	392303,83	4,50	21,4	18,4	10,9	21,7				
TP-0083_C	Van Besouw - Fase 2 - BN 169	133298,43	392303,83	7,50	23,5	20,4	13,0	23,7				
TP-0084_A	Van Besouw - Fase 2 - BN 169	133296,52	392298,80	1,50	-6,7	-9,6	-17,0	-6,4				
TP-0084_B	Van Besouw - Fase 2 - BN 169	133296,52	392298,80	4,50	-4,4	-7,3	-14,7	-4,0				
TP-0084_C	Van Besouw - Fase 2 - BN 169	133296,52	392298,80	7,50	-3,7	-6,6	-14,0	-3,4				
TP-0085_A	Van Besouw - Fase 2 - BN 169	133291,04	392298,46	1,50	19,3	16,2	8,8	19,5				
TP-0085_B	Van Besouw - Fase 2 - BN 169	133291,04	392298,46	4,50	20,5	17,4	9,9	20,7				
TP-0085_C	Van Besouw - Fase 2 - BN 169	133291,04	392298,46	7,50	21,7	18,6	11,1	21,9				
TP-0086_A	Van Besouw - Fase 2 - BN 169	133289,58	392305,01	1,50	20,0	16,9	9,5	20,2				
TP-0086_B	Van Besouw - Fase 2 - BN 169	133289,58	392305,01	4,50	21,7	18,6	11,1	21,9				
TP-0086_C	Van Besouw - Fase 2 - BN 169	133289,58	392305,01	7,50	23,0	19,9	12,5	23,3				
TP-0087_A	Van Besouw - Fase 2 - BN 169	133290,13	392309,52	1,50	22,8	19,8	12,3	23,1				
TP-0087_B	Van Besouw - Fase 2 - BN 169	133290,13	392309,52	4,50	24,4	21,3	13,9	24,7				
TP-0087_C	Van Besouw - Fase 2 - BN 169	133290,13	392309,52	7,50	25,8	22,7	15,3	26,1				
TP-0088_A	Van Besouw - Fase 2 - BN 170	133304,14	392320,95	1,50	23,9	20,8	13,4	24,2				
TP-0088_B	Van Besouw - Fase 2 - BN 170	133304,14	392320,95	4,50	25,7	22,6	15,2	25,9				
TP-0088_C	Van Besouw - Fase 2 - BN 170	133304,14	392320,95	7,50	27,0	23,9	16,5	27,2				
TP-0089_A	Van Besouw - Fase 2 - BN 170	133308,63	392320,27	1,50	27,7	24,9	17,4	28,1				
TP-0089_B	Van Besouw - Fase 2 - BN 170	133308,63	392320,27	4,50	29,3	26,4	18,9	29,6				
TP-0089_C	Van Besouw - Fase 2 - BN 170	133308,63	392320,27	7,50	30,4	27,5	20,1	30,7				
TP-0090_A	Van Besouw - Fase 2 - BN 170	133314,56	392317,11	1,50	26,6	23,7	16,2	26,9				
TP-0090_B	Van Besouw - Fase 2 - BN 170	133314,56	392317,11	4,50	27,9	25,0	17,5	28,2				
TP-0090_C	Van Besouw - Fase 2 - BN 170	133314,56	392317,11	7,50	28,9	26,0	18,6	29,2				
TP-0091_A	Van Besouw - Fase 2 - BN 170	133312,76	392311,93	1,50	-5,7	-8,6	-16,0	-5,4				
TP-0091_B	Van Besouw - Fase 2 - BN 170	133312,76	392311,93	4,50	-3,0	-5,9	-13,3	-2,7				
TP-0091_C	Van Besouw - Fase 2 - BN 170	133312,76	392311,93	7,50	-2,4	-5,3	-12,7	-2,1				
TP-0092_A	Van Besouw - Fase 2 - BN 170	133307,40	392311,44	1,50	19,3	16,2	8,8	19,5				
TP-0092_B	Van Besouw - Fase 2 - BN 170	133307,40	392311,44	4,50	21,0	17,9	10,5	21,2				
TP-0092_C	Van Besouw - Fase 2 - BN 170	133307,40	392311,44	7,50	22,1	19,0	11,5	22,3				
TP-0093_A	Van Besouw - Fase 2 - BN 180	133338,62	392337,90	1,50	18,9	15,9	8,5	19,2				
TP-0093_B	Van Besouw - Fase 2 - BN 180	133338,62	392337,90	4,50	24,1	21,2	13,8	24,5				
TP-0093_C	Van Besouw - Fase 2 - BN 180	133338,62	392337,90	7,50	25,4	22,5	15,0	25,7				
TP-0094_A	Van Besouw - Fase 2 - BN 180	133338,45	392331,32	1,50	-5,7	-8,6	-16,1	-5,4				
TP-0094_B	Van Besouw - Fase 2 - BN 180	133338,45	392331,32	4,50	-1,2	-4,0	-11,5	-0,8				
TP-0094_C	Van Besouw - Fase 2 - BN 180	133338,45	392331,32	7,50	-0,3	-3,1	-10,6	0,1				
TP-0095_A	Van Besouw - Fase 2 - BN 180	133329,57	392333,41	1,50	25,3	22,4	15,0	25,6				
TP-0095_B	Van Besouw - Fase 2 - BN 180	133329,57	392333,41	4,50	26,7	23,8	16,4	27,0				
TP-0095_C	Van Besouw - Fase 2 - BN 180	133329,57	392333,41	7,50	27,7	24,8	17,3	28,0				
TP-0096_A	Van Besouw - Fase 2 - BN 180	133330,10	392338,09	1,50	24,4	21,4	14,0	24,7				
TP-0096_B	Van Besouw - Fase 2 - BN 180	133330,10	392338,09	4,50	25,7	22,7	15,2	25,9				
TP-0096_C	Van Besouw - Fase 2 - BN 180	133330,10	392338,09	7,50	26,9	23,9	16,4	27,1				
TP-0097_A	Van Besouw - Fase 2 - BN 182	133365,40	392356,42	1,50	25,5	22,6	15,1	25,8				
TP-0097_B	Van Besouw - Fase 2 - BN 182	133365,40	392356,42	4,50	26,9	23,9	16,5	27,2				
TP-0097_C	Van Besouw - Fase 2 - BN 182	133365,40	392356,42	7,50	27,8	24,9	17,4	28,1				
TP-0098_A	Van Besouw - Fase 2 - BN 182	133369,75	392355,12	1,50	23,6	20,7	13,3	24,0				
TP-0098_B	Van Besouw - Fase 2 - BN 182	133369,75	392355,12	4,50	25,1	22,2	14,8	25,4				
TP-0098_C	Van Besouw - Fase 2 - BN 182	133369,75	392355,12	7,50	25,7	22,8	15,3	26,0				
TP-0099_A	Van Besouw - Fase 2 - BN 182	133375,17	392351,15	1,50	21,2	18,3	10,9	21,5				

Alle getoonde dB-waarden zijn A-gewogen

Rapport: Resultatentabel
 Model: 210726 - Van Besouw (maatevend jaar 2031)
 Laeq totaalresultaten voor toetspunten
 Groep: Kerkstraat
 Groepsreductie: Nee

Naam	Omschrijving	X	Y	Hoogte	Dag	Avond	Nacht	Lden
TP-0099_B	Van Besouw - Fase 2 - BN 182	133375,17	392351,15	4,50	22,7	19,8	12,4	23,1
TP-0099_C	Van Besouw - Fase 2 - BN 182	133375,17	392351,15	7,50	23,3	20,4	13,0	23,6
TP-0100_A	Van Besouw - Fase 2 - BN 182	133372,66	392346,27	1,50	-2,3	-5,2	-12,6	-2,0
TP-0100_B	Van Besouw - Fase 2 - BN 182	133372,66	392346,27	4,50	-0,6	-3,5	-10,9	-0,2
TP-0100_C	Van Besouw - Fase 2 - BN 182	133372,66	392346,27	7,50	-0,4	-3,2	-10,7	0,0
TP-0101_A	Van Besouw - Fase 2 - BN 182	133366,48	392347,98	1,50	17,7	14,6	7,2	17,9
TP-0101_B	Van Besouw - Fase 2 - BN 182	133366,48	392347,98	4,50	21,2	18,2	10,8	21,5
TP-0101_C	Van Besouw - Fase 2 - BN 182	133366,48	392347,98	7,50	21,7	18,7	11,2	22,0
TP-0102_A	Van Besouw - Fase 2 - BN 187	133329,28	392410,16	1,50	32,6	29,8	22,4	33,0
TP-0102_B	Van Besouw - Fase 2 - BN 187	133329,28	392410,16	4,50	34,6	31,8	24,3	35,0
TP-0102_C	Van Besouw - Fase 2 - BN 187	133329,28	392410,16	7,50	34,9	32,0	24,6	35,3
TP-0103_A	Van Besouw - Fase 2 - BN 187	133332,64	392416,12	1,50	38,1	35,3	27,8	38,5
TP-0103_B	Van Besouw - Fase 2 - BN 187	133332,64	392416,12	4,50	39,8	37,0	29,6	40,2
TP-0103_C	Van Besouw - Fase 2 - BN 187	133332,64	392416,12	7,50	39,7	36,9	29,5	40,1
TP-0104_A	Van Besouw - Fase 2 - BN 187	133339,44	392416,91	1,50	33,4	30,6	23,1	33,8
TP-0104_B	Van Besouw - Fase 2 - BN 187	133339,44	392416,91	4,50	35,0	32,2	24,7	35,4
TP-0104_C	Van Besouw - Fase 2 - BN 187	133339,44	392416,91	7,50	33,6	30,7	23,3	33,9
TP-0105_A	Van Besouw - Fase 2 - BN 187	133337,63	392411,99	1,50	15,4	12,4	5,0	15,7
TP-0105_B	Van Besouw - Fase 2 - BN 187	133337,63	392411,99	4,50	15,0	12,0	4,6	15,3
TP-0105_C	Van Besouw - Fase 2 - BN 187	133337,63	392411,99	7,50	17,3	14,3	6,8	17,5
TP-0106_B	Van Besouw - Fase 2 - BN 181	133356,87	392341,10	4,50	24,7	21,8	14,3	25,0
TP-0106_C	Van Besouw - Fase 2 - BN 181	133356,87	392341,10	7,50	25,7	22,8	15,3	26,0
TP-0107_A	Van Besouw - Fase 2 - BN 181	133354,42	392336,11	1,50	2,0	-0,8	-8,3	2,4
TP-0107_B	Van Besouw - Fase 2 - BN 181	133354,42	392336,11	4,50	5,7	2,9	-4,6	6,1
TP-0107_C	Van Besouw - Fase 2 - BN 181	133354,42	392336,11	7,50	6,3	3,4	-4,0	6,7
TP-0108_A	Van Besouw - Fase 2 - BN 181	133348,95	392336,54	1,50	18,2	15,2	7,8	18,5
TP-0108_B	Van Besouw - Fase 2 - BN 181	133348,95	392336,54	4,50	19,4	16,4	8,9	19,7
TP-0108_C	Van Besouw - Fase 2 - BN 181	133348,95	392336,54	7,50	21,2	18,2	10,7	21,5
TP-0109_A	Van Besouw - Fase 2 - BN 181	133348,43	392343,24	1,50	21,3	18,4	10,9	21,6
TP-0109_B	Van Besouw - Fase 2 - BN 181	133348,43	392343,24	4,50	21,3	18,2	10,8	21,5
TP-0109_C	Van Besouw - Fase 2 - BN 181	133348,43	392343,24	7,50	22,7	19,6	12,2	22,9
TP-0110_A	Van Besouw - Fase 2 - BN 181	133349,61	392347,62	1,50	25,3	22,4	15,0	25,7
TP-0110_B	Van Besouw - Fase 2 - BN 181	133349,61	392347,62	4,50	26,6	23,6	16,2	26,9
TP-0110_C	Van Besouw - Fase 2 - BN 181	133349,61	392347,62	7,50	27,8	24,9	17,4	28,1
TP-0111_A	Kerkstraat 84, Goirle	133246,36	392408,04	1,50	51,8	48,9	41,5	52,1
TP-0111_B	Kerkstraat 84, Goirle	133246,36	392408,04	4,50	51,4	48,5	41,1	51,7
TP-0112_A	Kerkstraat 86, Goirle	133256,79	392413,21	1,50	52,5	49,6	42,2	52,8
TP-0112_B	Kerkstraat 86, Goirle	133256,79	392413,21	4,50	51,9	49,1	41,6	52,3
TP-0113_A	Kerkstraat 88, Goirle	133260,82	392415,57	1,50	52,4	49,6	42,1	52,8
TP-0113_B	Kerkstraat 88, Goirle	133260,82	392415,57	4,50	51,9	49,0	41,6	52,2
TP-0114_A	Kerkstraat 90, Goirle	133264,63	392417,80	1,50	52,4	49,6	42,1	52,8
TP-0114_B	Kerkstraat 90, Goirle	133264,63	392417,80	4,50	51,9	49,0	41,6	52,2
TP-0115_A	Kerkstraat 92, Goirle	133270,73	392422,77	1,50	51,1	48,3	40,8	51,5
TP-0115_B	Kerkstraat 92, Goirle	133270,73	392422,77	4,50	50,9	48,0	40,6	51,3

Alle getoonde dB-waarden zijn A-gewogen

**Bijlage 6 Rekenresultaten projectweg Van
Besouw fase 2**

Rapport: Resultatentabel
 Model: 210726 - Van Besouw (maatevend jaar 2031)
 LAeq totaalresultaten voor toetspunten
 Groep: Projectweg
 Groepsreductie: Nee

Naam	Omschrijving	X	Y	Hoogte	Dag	Avond	Nacht	Lden
TP-0001_A	Van Besouw - Fase 2 - BN 168	133214,82	392362,12	1,50	15,4	12,3	4,8	15,6
TP-0001_B	Van Besouw - Fase 2 - BN 168	133214,82	392362,12	4,50	16,1	12,9	5,5	16,3
TP-0001_C	Van Besouw - Fase 2 - BN 168	133214,82	392362,12	7,50	17,2	14,0	6,6	17,4
TP-0002_A	Van Besouw - Fase 2 - BN 168	133215,87	392367,59	1,50	21,4	18,4	10,9	21,6
TP-0002_B	Van Besouw - Fase 2 - BN 168	133215,87	392367,59	4,50	23,4	20,3	12,9	23,6
TP-0002_C	Van Besouw - Fase 2 - BN 168	133215,87	392367,59	7,50	24,2	21,1	13,7	24,4
TP-0003_A	Van Besouw - Fase 2 - BN 168	133220,01	392360,10	1,50	19,4	16,3	8,9	19,6
TP-0003_B	Van Besouw - Fase 2 - BN 168	133220,01	392360,10	4,50	21,4	18,3	10,9	21,6
TP-0003_C	Van Besouw - Fase 2 - BN 168	133220,01	392360,10	7,50	23,4	20,3	12,9	23,7
TP-0004_A	Van Besouw - Fase 2 - BN 167	133221,14	392370,51	1,50	21,5	18,5	11,1	21,8
TP-0004_B	Van Besouw - Fase 2 - BN 167	133221,14	392370,51	4,50	23,8	20,7	13,3	24,0
TP-0004_C	Van Besouw - Fase 2 - BN 167	133221,14	392370,51	7,50	24,2	21,2	13,7	24,5
TP-0005_A	Van Besouw - Fase 2 - BN 167	133225,29	392363,02	1,50	19,8	16,8	9,3	20,1
TP-0005_B	Van Besouw - Fase 2 - BN 167	133225,29	392363,02	4,50	22,2	19,1	11,7	22,4
TP-0005_C	Van Besouw - Fase 2 - BN 167	133225,29	392363,02	7,50	23,8	20,7	13,3	24,0
TP-0006_A	Van Besouw - Fase 2 - BN 166	133225,60	392372,97	1,50	22,3	19,3	11,8	22,6
TP-0006_B	Van Besouw - Fase 2 - BN 166	133225,60	392372,97	4,50	24,6	21,5	14,1	24,8
TP-0006_C	Van Besouw - Fase 2 - BN 166	133225,60	392372,97	7,50	24,9	21,8	14,4	25,1
TP-0007_A	Van Besouw - Fase 2 - BN 166	133229,74	392365,48	1,50	20,6	17,6	10,1	20,9
TP-0007_B	Van Besouw - Fase 2 - BN 166	133229,74	392365,48	4,50	23,3	20,2	12,8	23,5
TP-0007_C	Van Besouw - Fase 2 - BN 166	133229,74	392365,48	7,50	24,8	21,7	14,3	25,0
TP-0008_A	Van Besouw - Fase 2 - BN 165	133230,07	392375,45	1,50	23,8	20,8	13,3	24,1
TP-0008_B	Van Besouw - Fase 2 - BN 165	133230,07	392375,45	4,50	26,0	23,0	15,5	26,3
TP-0008_C	Van Besouw - Fase 2 - BN 165	133230,07	392375,45	7,50	26,3	23,2	15,8	26,5
TP-0009_A	Van Besouw - Fase 2 - BN 165	133234,21	392367,96	1,50	21,8	18,8	11,4	22,1
TP-0009_B	Van Besouw - Fase 2 - BN 165	133234,21	392367,96	4,50	24,3	21,2	13,8	24,5
TP-0009_C	Van Besouw - Fase 2 - BN 165	133234,21	392367,96	7,50	25,7	22,6	15,2	25,9
TP-0010_A	Van Besouw - Fase 2 - BN 164	133234,53	392377,91	1,50	25,0	22,0	14,5	25,3
TP-0010_B	Van Besouw - Fase 2 - BN 164	133234,53	392377,91	4,50	27,0	24,0	16,5	27,3
TP-0010_C	Van Besouw - Fase 2 - BN 164	133234,53	392377,91	7,50	27,1	24,1	16,6	27,4
TP-0011_A	Van Besouw - Fase 2 - BN 164	133238,68	392370,42	1,50	22,7	19,6	12,2	22,9
TP-0011_B	Van Besouw - Fase 2 - BN 164	133238,68	392370,42	4,50	25,3	22,3	14,8	25,6
TP-0011_C	Van Besouw - Fase 2 - BN 164	133238,68	392370,42	7,50	26,6	23,6	16,1	26,9
TP-0012_A	Van Besouw - Fase 2 - BN 163	133239,00	392380,38	1,50	26,5	23,5	16,0	26,8
TP-0012_B	Van Besouw - Fase 2 - BN 163	133239,00	392380,38	4,50	28,3	25,2	17,8	28,5
TP-0012_C	Van Besouw - Fase 2 - BN 163	133239,00	392380,38	7,50	28,3	25,2	17,8	28,5
TP-0013_A	Van Besouw - Fase 2 - BN 163	133243,14	392372,89	1,50	24,0	21,0	13,5	24,2
TP-0013_B	Van Besouw - Fase 2 - BN 163	133243,14	392372,89	4,50	26,6	23,6	16,1	26,9
TP-0013_C	Van Besouw - Fase 2 - BN 163	133243,14	392372,89	7,50	28,1	25,1	17,6	28,4
TP-0014_A	Van Besouw - Fase 2 - BN 162	133243,46	392382,85	1,50	28,5	25,5	18,1	28,8
TP-0014_B	Van Besouw - Fase 2 - BN 162	133243,46	392382,85	4,50	30,0	26,9	19,5	30,2
TP-0014_C	Van Besouw - Fase 2 - BN 162	133243,46	392382,85	7,50	30,0	26,9	19,5	30,2
TP-0015_A	Van Besouw - Fase 2 - BN 162	133247,60	392375,36	1,50	26,0	23,0	15,5	26,3
TP-0015_B	Van Besouw - Fase 2 - BN 162	133247,60	392375,36	4,50	28,5	25,4	18,0	28,7
TP-0015_C	Van Besouw - Fase 2 - BN 162	133247,60	392375,36	7,50	29,8	26,8	19,3	30,1
TP-0016_A	Van Besouw - Fase 2 - BN 161	133247,92	392385,32	1,50	30,4	27,4	19,9	30,7
TP-0016_B	Van Besouw - Fase 2 - BN 161	133247,92	392385,32	4,50	31,3	28,3	20,8	31,6
TP-0016_C	Van Besouw - Fase 2 - BN 161	133247,92	392385,32	7,50	31,2	28,2	20,7	31,5
TP-0017_A	Van Besouw - Fase 2 - BN 161	133252,06	392377,83	1,50	29,2	26,2	18,8	29,5
TP-0017_B	Van Besouw - Fase 2 - BN 161	133252,06	392377,83	4,50	30,9	27,9	20,5	31,2
TP-0017_C	Van Besouw - Fase 2 - BN 161	133252,06	392377,83	7,50	31,5	28,5	21,0	31,8
TP-0018_A	Van Besouw - Fase 2 - BN 160	133252,38	392387,79	1,50	32,6	29,6	22,1	32,9
TP-0018_B	Van Besouw - Fase 2 - BN 160	133252,38	392387,79	4,50	33,0	29,9	22,5	33,2
TP-0018_C	Van Besouw - Fase 2 - BN 160	133252,38	392387,79	7,50	32,8	29,8	22,3	33,1
TP-0019_A	Van Besouw - Fase 2 - BN 160	133256,53	392380,30	1,50	31,5	28,5	21,1	31,8
TP-0019_B	Van Besouw - Fase 2 - BN 160	133256,53	392380,30	4,50	32,9	29,8	22,4	33,1
TP-0019_C	Van Besouw - Fase 2 - BN 160	133256,53	392380,30	7,50	33,5	30,5	23,0	33,8
TP-0020_A	Van Besouw - Fase 2 - BN 159	133256,84	392390,25	1,50	35,3	32,3	24,8	35,6
TP-0020_B	Van Besouw - Fase 2 - BN 159	133256,84	392390,25	4,50	35,4	32,4	24,9	35,7

Alle getoonde dB-waarden zijn A-gewogen

Rapport: Resultatentabel
 Model: 210726 - Van Besouw (maatevend jaar 2031)
 LAeq totaalresultaten voor toetspunten
 Groep: Projectweg
 Groepsreductie: Nee

Naam	Omschrijving	X	Y	Hoogte	Dag	Avond	Nacht	Lden
TP-0020_C	Van Besouw - Fase 2 - BN 159	133256,84	392390,25	7,50	35,0	31,9	24,5	35,2
TP-0021_A	Van Besouw - Fase 2 - BN 159	133260,98	392382,76	1,50	34,9	31,9	24,5	35,2
TP-0021_B	Van Besouw - Fase 2 - BN 159	133260,98	392382,76	4,50	36,3	33,3	25,9	36,6
TP-0021_C	Van Besouw - Fase 2 - BN 159	133260,98	392382,76	7,50	36,6	33,5	26,1	36,8
TP-0022_A	Van Besouw - Fase 2 - BN 158	133262,12	392393,17	1,50	40,0	37,0	29,5	40,3
TP-0022_B	Van Besouw - Fase 2 - BN 158	133262,12	392393,17	4,50	39,7	36,6	29,2	39,9
TP-0022_C	Van Besouw - Fase 2 - BN 158	133262,12	392393,17	7,50	38,8	35,7	28,3	39,0
TP-0023_A	Van Besouw - Fase 2 - BN 158	133267,32	392391,16	1,50	47,5	44,4	37,0	47,7
TP-0023_B	Van Besouw - Fase 2 - BN 158	133267,32	392391,16	4,50	46,3	43,3	35,8	46,6
TP-0023_C	Van Besouw - Fase 2 - BN 158	133267,32	392391,16	7,50	44,9	41,8	34,4	45,1
TP-0024_A	Van Besouw - Fase 2 - BN 158	133266,26	392385,68	1,50	40,1	37,1	29,7	40,4
TP-0024_B	Van Besouw - Fase 2 - BN 158	133266,26	392385,68	4,50	40,2	37,1	29,7	40,4
TP-0024_C	Van Besouw - Fase 2 - BN 158	133266,26	392385,68	7,50	39,5	36,5	29,0	39,8
TP-0025_A	Van Besouw - Fase 2 - BN 157	133276,04	392396,79	1,50	45,6	42,5	35,1	45,8
TP-0025_B	Van Besouw - Fase 2 - BN 157	133276,04	392396,79	4,50	45,1	42,0	34,6	45,3
TP-0025_C	Van Besouw - Fase 2 - BN 157	133276,04	392396,79	7,50	44,0	40,9	33,5	44,3
TP-0026_A	Van Besouw - Fase 2 - BN 157	133275,75	392402,78	1,50	38,8	35,7	28,3	39,0
TP-0026_B	Van Besouw - Fase 2 - BN 157	133275,75	392402,78	4,50	38,6	35,6	28,1	38,9
TP-0026_C	Van Besouw - Fase 2 - BN 157	133275,75	392402,78	7,50	37,9	34,8	27,4	38,1
TP-0027_A	Van Besouw - Fase 2 - BN 157	133281,45	392394,20	1,50	39,8	36,7	29,3	40,0
TP-0027_B	Van Besouw - Fase 2 - BN 157	133281,45	392394,20	4,50	40,0	36,9	29,5	40,2
TP-0027_C	Van Besouw - Fase 2 - BN 157	133281,45	392394,20	7,50	39,6	36,5	29,1	39,8
TP-0028_A	Van Besouw - Fase 2 - BN 156	133280,64	392405,67	1,50	34,7	31,6	24,2	34,9
TP-0028_B	Van Besouw - Fase 2 - BN 156	133280,64	392405,67	4,50	35,1	32,0	24,6	35,3
TP-0028_C	Van Besouw - Fase 2 - BN 156	133280,64	392405,67	7,50	34,8	31,7	24,3	35,0
TP-0029_A	Van Besouw - Fase 2 - BN 156	133286,01	392397,59	1,50	36,3	33,3	25,8	36,6
TP-0029_B	Van Besouw - Fase 2 - BN 156	133286,01	392397,59	4,50	37,0	34,0	26,5	37,3
TP-0029_C	Van Besouw - Fase 2 - BN 156	133286,01	392397,59	7,50	37,1	34,0	26,6	37,3
TP-0030_A	Van Besouw - Fase 2 - BN 155	133285,14	392408,66	1,50	32,4	29,3	21,9	32,6
TP-0030_B	Van Besouw - Fase 2 - BN 155	133285,14	392408,66	4,50	33,0	29,9	22,5	33,2
TP-0030_C	Van Besouw - Fase 2 - BN 155	133285,14	392408,66	7,50	32,8	29,8	22,3	33,1
TP-0031_A	Van Besouw - Fase 2 - BN 155	133290,51	392400,58	1,50	32,5	29,5	22,0	32,8
TP-0031_B	Van Besouw - Fase 2 - BN 155	133290,51	392400,58	4,50	34,8	31,7	24,3	35,0
TP-0031_C	Van Besouw - Fase 2 - BN 155	133290,51	392400,58	7,50	35,3	32,2	24,8	35,5
TP-0032_A	Van Besouw - Fase 2 - BN 154	133289,64	392411,65	1,50	30,0	27,0	19,6	30,3
TP-0032_B	Van Besouw - Fase 2 - BN 154	133289,64	392411,65	4,50	31,2	28,1	20,7	31,4
TP-0032_C	Van Besouw - Fase 2 - BN 154	133289,64	392411,65	7,50	31,1	28,1	20,6	31,4
TP-0033_A	Van Besouw - Fase 2 - BN 154	133295,01	392403,57	1,50	30,7	27,7	20,3	31,0
TP-0033_B	Van Besouw - Fase 2 - BN 154	133295,01	392403,57	4,50	33,3	30,3	22,9	33,6
TP-0033_C	Van Besouw - Fase 2 - BN 154	133295,01	392403,57	7,50	34,4	31,4	23,9	34,7
TP-0034_A	Van Besouw - Fase 2 - BN 153	133294,14	392414,64	1,50	28,1	25,0	17,6	28,3
TP-0034_B	Van Besouw - Fase 2 - BN 153	133294,14	392414,64	4,50	29,7	26,6	19,2	29,9
TP-0034_C	Van Besouw - Fase 2 - BN 153	133294,14	392414,64	7,50	29,7	26,7	19,2	30,0
TP-0035_A	Van Besouw - Fase 2 - BN 153	133299,50	392406,56	1,50	28,8	25,7	18,3	29,0
TP-0035_B	Van Besouw - Fase 2 - BN 153	133299,50	392406,56	4,50	32,6	29,5	22,1	32,8
TP-0035_C	Van Besouw - Fase 2 - BN 153	133299,50	392406,56	7,50	33,7	30,6	23,2	33,9
TP-0036_A	Van Besouw - Fase 2 - BN 152	133298,64	392417,63	1,50	26,0	23,0	15,6	26,3
TP-0036_B	Van Besouw - Fase 2 - BN 152	133298,64	392417,63	4,50	27,9	24,9	17,4	28,2
TP-0036_C	Van Besouw - Fase 2 - BN 152	133298,64	392417,63	7,50	28,1	25,0	17,6	28,3
TP-0037_A	Van Besouw - Fase 2 - BN 152	133304,00	392409,55	1,50	26,2	23,2	15,7	26,5
TP-0037_B	Van Besouw - Fase 2 - BN 152	133304,00	392409,55	4,50	30,8	27,8	20,3	31,0
TP-0037_C	Van Besouw - Fase 2 - BN 152	133304,00	392409,55	7,50	32,4	29,3	21,9	32,6
TP-0038_A	Van Besouw - Fase 2 - BN 151	133308,50	392412,53	1,50	26,9	23,8	16,4	27,1
TP-0038_B	Van Besouw - Fase 2 - BN 151	133303,13	392420,61	1,50	25,1	22,1	14,6	25,4
TP-0038_C	Van Besouw - Fase 2 - BN 151	133308,50	392412,53	4,50	30,6	27,6	20,1	30,9
TP-0038_B	Van Besouw - Fase 2 - BN 151	133303,13	392420,61	4,50	27,1	24,1	16,6	27,4
TP-0038_C	Van Besouw - Fase 2 - BN 151	133308,50	392412,53	7,50	31,7	28,7	21,2	32,0
TP-0038_C	Van Besouw - Fase 2 - BN 151	133303,13	392420,61	7,50	27,3	24,3	16,8	27,6
TP-0040_A	Van Besouw - Fase 2 - BN 150	133307,69	392424,00	1,50	23,1	20,1	12,7	23,4

Alle getoonde dB-waarden zijn A-gewogen

Rapport: Resultatentabel
 Model: 210726 - Van Besouw (maatevend jaar 2031)
 LAeq totaalresultaten voor toetspunten
 Groep: Projectweg
 Groepsreductie: Nee

Naam												
Toetspunt	Omschrijving					X	Y	Hoogte	Dag	Avond	Nacht	Lden
TP-0040_B	Van Besouw	-	Fase 2	-	BN 150	133307,69	392424,00	4,50	25,1	22,1	14,6	25,4
TP-0040_C	Van Besouw	-	Fase 2	-	BN 150	133307,69	392424,00	7,50	25,5	22,4	15,0	25,7
TP-0041_A	Van Besouw	-	Fase 2	-	BN 150	133313,11	392421,41	1,50	22,2	19,2	11,8	22,5
TP-0041_B	Van Besouw	-	Fase 2	-	BN 150	133313,11	392421,41	4,50	23,5	20,5	13,0	23,7
TP-0041_C	Van Besouw	-	Fase 2	-	BN 150	133313,11	392421,41	7,50	24,8	21,8	14,4	25,1
TP-0042_A	Van Besouw	-	Fase 2	-	BN 150	133313,39	392415,42	1,50	23,6	20,6	13,1	23,9
TP-0042_B	Van Besouw	-	Fase 2	-	BN 150	133313,39	392415,42	4,50	29,2	26,2	18,7	29,5
TP-0042_C	Van Besouw	-	Fase 2	-	BN 150	133313,39	392415,42	7,50	30,9	27,8	20,4	31,1
TP-0043_A	Van Besouw	-	Fase 2	-	BN 175	133266,82	392370,08	1,50	35,3	32,3	24,9	35,6
TP-0043_B	Van Besouw	-	Fase 2	-	BN 175	133266,82	392370,08	4,50	35,5	32,5	25,0	35,8
TP-0043_C	Van Besouw	-	Fase 2	-	BN 175	133266,82	392370,08	7,50	36,2	33,2	25,7	36,5
TP-0044_A	Van Besouw	-	Fase 2	-	BN 175	133273,40	392370,74	1,50	42,4	39,3	31,9	42,6
TP-0044_B	Van Besouw	-	Fase 2	-	BN 175	133273,40	392370,74	4,50	42,6	39,6	32,1	42,9
TP-0044_C	Van Besouw	-	Fase 2	-	BN 175	133273,40	392370,74	7,50	42,2	39,1	31,7	42,4
TP-0045_A	Van Besouw	-	Fase 2	-	BN 175	133263,64	392364,29	1,50	15,4	12,3	4,9	15,6
TP-0045_B	Van Besouw	-	Fase 2	-	BN 175	133263,64	392364,29	4,50	15,6	12,5	5,0	15,8
TP-0045_C	Van Besouw	-	Fase 2	-	BN 175	133263,64	392364,29	7,50	17,4	14,2	6,8	17,5
TP-0046_A	Van Besouw	-	Fase 2	-	BN 174	133276,68	392365,78	1,50	42,4	39,4	31,9	42,7
TP-0046_B	Van Besouw	-	Fase 2	-	BN 174	133276,68	392365,78	4,50	42,6	39,6	32,1	42,9
TP-0046_C	Van Besouw	-	Fase 2	-	BN 174	133276,68	392365,78	7,50	42,2	39,1	31,7	42,4
TP-0047_A	Van Besouw	-	Fase 2	-	BN 174	133273,49	392359,99	1,50	37,2	34,2	26,7	37,4
TP-0047_B	Van Besouw	-	Fase 2	-	BN 174	133273,49	392359,99	4,50	36,8	33,8	26,3	37,1
TP-0047_C	Van Besouw	-	Fase 2	-	BN 174	133273,49	392359,99	7,50	36,8	33,7	26,3	37,0
TP-0048_A	Van Besouw	-	Fase 2	-	BN 174	133266,92	392359,33	1,50	20,2	17,1	9,7	20,4
TP-0048_B	Van Besouw	-	Fase 2	-	BN 174	133266,92	392359,33	4,50	21,4	18,4	11,0	21,7
TP-0048_C	Van Besouw	-	Fase 2	-	BN 174	133266,92	392359,33	7,50	22,4	19,3	11,9	22,6
TP-0049_A	Van Besouw	-	Fase 2	-	BN 173	133279,71	392352,17	1,50	38,1	35,1	27,7	38,4
TP-0049_B	Van Besouw	-	Fase 2	-	BN 173	133279,71	392352,17	4,50	37,2	34,2	26,7	37,5
TP-0049_C	Van Besouw	-	Fase 2	-	BN 173	133279,71	392352,17	7,50	37,2	34,2	26,7	37,5
TP-0050_A	Van Besouw	-	Fase 2	-	BN 173	133285,52	392352,32	1,50	42,6	39,5	32,1	42,8
TP-0050_B	Van Besouw	-	Fase 2	-	BN 173	133285,52	392352,32	4,50	42,9	39,9	32,4	43,2
TP-0050_C	Van Besouw	-	Fase 2	-	BN 173	133285,52	392352,32	7,50	42,5	39,5	32,0	42,8
TP-0051_A	Van Besouw	-	Fase 2	-	BN 173	133275,32	392345,61	1,50	20,9	17,9	10,5	21,2
TP-0051_B	Van Besouw	-	Fase 2	-	BN 173	133275,32	392345,61	4,50	16,9	13,7	6,3	17,1
TP-0051_C	Van Besouw	-	Fase 2	-	BN 173	133275,32	392345,61	7,50	18,7	15,6	8,1	18,9
TP-0052_A	Van Besouw	-	Fase 2	-	BN 172	133288,80	392347,35	1,50	42,5	39,5	32,0	42,7
TP-0052_B	Van Besouw	-	Fase 2	-	BN 172	133288,80	392347,35	4,50	42,9	39,9	32,4	43,2
TP-0052_C	Van Besouw	-	Fase 2	-	BN 172	133288,80	392347,35	7,50	42,5	39,5	32,0	42,8
TP-0053_A	Van Besouw	-	Fase 2	-	BN 172	133286,45	392342,24	1,50	38,5	35,5	28,1	38,8
TP-0053_B	Van Besouw	-	Fase 2	-	BN 172	133286,45	392342,24	4,50	38,1	35,0	27,6	38,3
TP-0053_C	Van Besouw	-	Fase 2	-	BN 172	133286,45	392342,24	7,50	38,2	35,2	27,7	38,5
TP-0054_A	Van Besouw	-	Fase 2	-	BN 172	133278,58	392340,69	1,50	21,8	18,8	11,4	22,1
TP-0054_B	Van Besouw	-	Fase 2	-	BN 172	133278,58	392340,69	4,50	18,0	14,9	7,4	18,2
TP-0054_C	Van Besouw	-	Fase 2	-	BN 172	133278,58	392340,69	7,50	19,9	16,8	9,3	20,1
TP-0055_A	Van Besouw	-	Fase 2	-	BN 171	133288,35	392327,61	1,50	17,7	14,7	7,2	18,0
TP-0055_B	Van Besouw	-	Fase 2	-	BN 171	133288,35	392327,61	4,50	19,0	15,9	8,4	19,2
TP-0055_C	Van Besouw	-	Fase 2	-	BN 171	133288,35	392327,61	7,50	20,2	17,1	9,7	20,4
TP-0056_A	Van Besouw	-	Fase 2	-	BN 171	133291,37	392333,75	1,50	36,9	33,9	26,5	37,2
TP-0056_B	Van Besouw	-	Fase 2	-	BN 171	133291,37	392333,75	4,50	36,4	33,3	25,9	36,6
TP-0056_C	Van Besouw	-	Fase 2	-	BN 171	133291,37	392333,75	7,50	36,3	33,3	25,8	36,6
TP-0057_A	Van Besouw	-	Fase 2	-	BN 171	133298,11	392334,93	1,50	42,3	39,3	31,8	42,6
TP-0057_B	Van Besouw	-	Fase 2	-	BN 171	133298,11	392334,93	4,50	43,2	40,1	32,7	43,4
TP-0057_C	Van Besouw	-	Fase 2	-	BN 171	133298,11	392334,93	7,50	42,9	39,9	32,4	43,2
TP-0058_A	Van Besouw	-	Fase 2	-	BN 171	133295,09	392328,79	1,50	38,2	35,2	27,8	38,5
TP-0058_B	Van Besouw	-	Fase 2	-	BN 171	133295,09	392328,79	4,50	40,0	36,9	29,5	40,2
TP-0058_C	Van Besouw	-	Fase 2	-	BN 171	133295,09	392328,79	7,50	40,1	37,0	29,6	40,3
TP-0059_A	Van Besouw	-	Fase 2	-	BN 176	133303,05	392377,82	1,50	36,9	33,9	26,4	37,2
TP-0059_B	Van Besouw	-	Fase 2	-	BN 176	133303,05	392377,82	4,50	36,1	33,1	25,6	36,4
TP-0059_C	Van Besouw	-	Fase 2	-	BN 176	133303,05	392377,82	7,50	36,1	33,0	25,6	36,3

Alle getoonde dB-waarden zijn A-gewogen

Rapport: Resultatentabel
 Model: 210726 - Van Besouw (maatevend jaar 2031)
 LAeq totaalresultaten voor toetspunten
 Groep: Projectweg
 Groepsreductie: Nee

Naam	Omschrijving	X	Y	Hoogte	Dag	Avond	Nacht	Lden
TP-0060_A	Van Besouw - Fase 2 - BN 176	133311,23	392379,59	1,50	24,6	21,6	14,2	24,9
TP-0060_B	Van Besouw - Fase 2 - BN 176	133311,23	392379,59	4,50	26,8	23,8	16,3	27,0
TP-0060_C	Van Besouw - Fase 2 - BN 176	133311,23	392379,59	7,50	28,8	25,8	18,3	29,1
TP-0061_A	Van Besouw - Fase 2 - BN 176	133301,07	392372,84	1,50	40,7	37,7	30,2	41,0
TP-0061_B	Van Besouw - Fase 2 - BN 176	133301,07	392372,84	4,50	41,3	38,3	30,8	41,6
TP-0061_C	Van Besouw - Fase 2 - BN 176	133301,07	392372,84	7,50	41,1	38,1	30,6	41,4
TP-0062_A	Van Besouw - Fase 2 - BN 177	133304,34	392367,93	1,50	40,7	37,7	30,3	41,0
TP-0062_B	Van Besouw - Fase 2 - BN 177	133304,34	392367,93	4,50	41,3	38,3	30,8	41,6
TP-0062_C	Van Besouw - Fase 2 - BN 177	133304,34	392367,93	7,50	41,1	38,0	30,6	41,3
TP-0063_A	Van Besouw - Fase 2 - BN 177	133314,50	392374,68	1,50	25,3	22,3	14,8	25,5
TP-0063_B	Van Besouw - Fase 2 - BN 177	133314,50	392374,68	4,50	27,2	24,2	16,8	27,5
TP-0063_C	Van Besouw - Fase 2 - BN 177	133314,50	392374,68	7,50	29,4	26,3	18,9	29,6
TP-0064_A	Van Besouw - Fase 2 - BN 177	133310,08	392368,08	1,50	37,3	34,3	26,8	37,6
TP-0064_B	Van Besouw - Fase 2 - BN 177	133310,08	392368,08	4,50	36,4	33,4	25,9	36,7
TP-0064_C	Van Besouw - Fase 2 - BN 177	133310,08	392368,08	7,50	36,6	33,6	26,1	36,9
TP-0065_A	Van Besouw - Fase 2 - BN 178	133316,37	392357,39	1,50	37,3	34,3	26,9	37,6
TP-0065_B	Van Besouw - Fase 2 - BN 178	133316,37	392357,39	4,50	36,9	33,8	26,4	37,1
TP-0065_C	Van Besouw - Fase 2 - BN 178	133316,37	392357,39	7,50	36,9	33,8	26,4	37,1
TP-0066_A	Van Besouw - Fase 2 - BN 178	133324,97	392359,93	1,50	28,7	25,7	18,2	29,0
TP-0066_B	Van Besouw - Fase 2 - BN 178	133324,97	392359,93	4,50	31,5	28,5	21,0	31,7
TP-0066_C	Van Besouw - Fase 2 - BN 178	133324,97	392359,93	7,50	32,7	29,7	22,3	33,0
TP-0067_A	Van Besouw - Fase 2 - BN 178	133318,65	392352,70	1,50	42,2	39,1	31,7	42,4
TP-0067_B	Van Besouw - Fase 2 - BN 178	133315,15	392352,70	4,50	42,8	39,7	32,3	43,0
TP-0067_C	Van Besouw - Fase 2 - BN 178	133315,15	392352,70	7,50	42,4	39,4	31,9	42,7
TP-0068_A	Van Besouw - Fase 2 - BN 179	133318,65	392347,95	1,50	42,8	39,7	32,3	43,0
TP-0068_B	Van Besouw - Fase 2 - BN 179	133318,65	392347,95	4,50	43,3	40,3	32,9	43,6
TP-0068_C	Van Besouw - Fase 2 - BN 179	133318,65	392347,95	7,50	43,1	40,0	32,6	43,3
TP-0069_A	Van Besouw - Fase 2 - BN 179	133328,47	392355,18	1,50	30,2	27,2	19,7	30,5
TP-0069_B	Van Besouw - Fase 2 - BN 179	133328,47	392355,18	4,50	33,6	30,6	23,1	33,8
TP-0069_C	Van Besouw - Fase 2 - BN 179	133328,47	392355,18	7,50	34,9	31,9	24,4	35,2
TP-0070_A	Van Besouw - Fase 2 - BN 179	133323,57	392347,79	1,50	39,6	36,6	29,1	39,9
TP-0070_B	Van Besouw - Fase 2 - BN 179	133323,57	392347,79	4,50	40,1	37,1	29,7	40,4
TP-0070_C	Van Besouw - Fase 2 - BN 179	133323,57	392347,79	7,50	40,6	37,6	30,2	40,9
TP-0071_A	Van Besouw - Fase 2 - BN 186	133347,12	392403,87	1,50	16,8	13,7	6,3	17,0
TP-0071_B	Van Besouw - Fase 2 - BN 186	133347,12	392403,87	4,50	24,2	21,2	13,8	24,5
TP-0071_C	Van Besouw - Fase 2 - BN 186	133347,12	392403,87	7,50	26,6	23,5	16,1	26,8
TP-0072_A	Van Besouw - Fase 2 - BN 186	133351,36	392402,17	1,50	28,0	25,0	17,6	28,3
TP-0072_B	Van Besouw - Fase 2 - BN 186	133351,36	392402,17	4,50	30,1	27,1	19,7	30,4
TP-0072_C	Van Besouw - Fase 2 - BN 186	133351,36	392402,17	7,50	31,1	28,1	20,6	31,3
TP-0073_A	Van Besouw - Fase 2 - BN 186	133340,14	392397,39	1,50	27,1	24,1	16,7	27,4
TP-0073_B	Van Besouw - Fase 2 - BN 186	133340,14	392397,39	4,50	29,2	26,2	18,7	29,5
TP-0073_C	Van Besouw - Fase 2 - BN 186	133340,14	392397,39	7,50	31,2	28,2	20,8	31,5
TP-0074_A	Van Besouw - Fase 2 - BN 185	133342,46	392391,96	1,50	27,3	24,3	16,9	27,6
TP-0074_B	Van Besouw - Fase 2 - BN 185	133342,46	392391,96	4,50	29,8	26,8	19,3	30,1
TP-0074_C	Van Besouw - Fase 2 - BN 185	133342,46	392391,96	7,50	31,7	28,6	21,2	31,9
TP-0075_A	Van Besouw - Fase 2 - BN 185	133353,67	392396,75	1,50	28,8	25,9	18,4	29,1
TP-0075_B	Van Besouw - Fase 2 - BN 185	133353,67	392396,75	4,50	31,1	28,1	20,6	31,3
TP-0075_C	Van Besouw - Fase 2 - BN 185	133353,67	392396,75	7,50	31,8	28,8	21,3	32,0
TP-0076_A	Van Besouw - Fase 2 - BN 185	133351,78	392392,81	1,50	27,0	24,0	16,5	27,2
TP-0076_B	Van Besouw - Fase 2 - BN 185	133351,78	392392,81	4,50	30,5	27,5	20,0	30,8
TP-0076_C	Van Besouw - Fase 2 - BN 185	133351,78	392392,81	7,50	32,0	29,0	21,5	32,2
TP-0077_A	Van Besouw - Fase 2 - BN 184	133349,50	392375,46	1,50	30,2	27,2	19,8	30,5
TP-0077_B	Van Besouw - Fase 2 - BN 184	133349,50	392375,46	4,50	33,6	30,6	23,2	33,9
TP-0077_C	Van Besouw - Fase 2 - BN 184	133349,50	392375,46	7,50	35,4	32,4	24,9	35,6
TP-0078_A	Van Besouw - Fase 2 - BN 184	133356,43	392381,74	1,50	23,7	20,7	13,3	24,0
TP-0078_B	Van Besouw - Fase 2 - BN 184	133356,43	392381,74	4,50	27,1	24,1	16,7	27,4
TP-0078_C	Van Besouw - Fase 2 - BN 184	133356,43	392381,74	7,50	29,2	26,2	18,7	29,4
TP-0079_A	Van Besouw - Fase 2 - BN 184	133360,71	392380,25	1,50	32,3	29,4	21,9	32,6
TP-0079_B	Van Besouw - Fase 2 - BN 184	133360,71	392380,25	4,50	34,7	31,7	24,2	34,9

Alle getoonde dB-waarden zijn A-gewogen

Rapport: Resultatentabel
 Model: 210726 - Van Besouw (maatevend jaar 2031)
 LAeq totaalresultaten voor toetspunten
 Groep: Projectweg
 Groepsreductie: Nee

Naam												
Toetspunt	Omschrijving			X	Y	Hoogte	Dag	Avond	Nacht	Lden		
TP-0079_C	Van Besouw - Fase 2 - BN 184	133360,71	392380,25	7,50	34,7	31,7	24,2	35,0				
TP-0080_A	Van Besouw - Fase 2 - BN 183	133351,81	392370,04	1,50	30,2	27,2	19,8	30,5				
TP-0080_B	Van Besouw - Fase 2 - BN 183	133351,81	392370,04	4,50	33,4	30,4	22,9	33,7				
TP-0080_C	Van Besouw - Fase 2 - BN 183	133351,81	392370,04	7,50	35,0	32,0	24,5	35,3				
TP-0081_A	Van Besouw - Fase 2 - BN 183	133363,03	392374,83	1,50	33,9	30,9	23,5	34,2				
TP-0081_B	Van Besouw - Fase 2 - BN 183	133363,03	392374,83	4,50	35,9	32,9	25,5	36,2				
TP-0081_C	Van Besouw - Fase 2 - BN 183	133363,03	392374,83	7,50	36,0	33,0	25,5	36,2				
TP-0082_A	Van Besouw - Fase 2 - BN 183	133360,49	392370,42	1,50	35,6	32,6	25,1	35,8				
TP-0082_B	Van Besouw - Fase 2 - BN 183	133360,49	392370,42	4,50	36,6	33,6	26,1	36,8				
TP-0082_C	Van Besouw - Fase 2 - BN 183	133360,49	392370,42	7,50	37,9	34,9	27,5	38,2				
TP-0083_A	Van Besouw - Fase 2 - BN 169	133298,43	392303,83	1,50	38,2	35,2	27,7	38,5				
TP-0083_B	Van Besouw - Fase 2 - BN 169	133298,43	392303,83	4,50	40,5	37,5	30,0	40,7				
TP-0083_C	Van Besouw - Fase 2 - BN 169	133298,43	392303,83	7,50	41,0	38,0	30,5	41,3				
TP-0084_A	Van Besouw - Fase 2 - BN 169	133296,52	392298,80	1,50	38,8	35,8	28,3	39,1				
TP-0084_B	Van Besouw - Fase 2 - BN 169	133296,52	392298,80	4,50	40,4	37,4	29,9	40,7				
TP-0084_C	Van Besouw - Fase 2 - BN 169	133296,52	392298,80	7,50	40,9	37,8	30,4	41,1				
TP-0085_A	Van Besouw - Fase 2 - BN 169	133291,04	392298,46	1,50	33,1	30,1	22,7	33,4				
TP-0085_B	Van Besouw - Fase 2 - BN 169	133291,04	392298,46	4,50	35,0	31,9	24,5	35,2				
TP-0085_C	Van Besouw - Fase 2 - BN 169	133291,04	392298,46	7,50	36,2	33,2	25,7	36,5				
TP-0086_A	Van Besouw - Fase 2 - BN 169	133289,58	392305,01	1,50	18,8	15,7	8,3	19,0				
TP-0086_B	Van Besouw - Fase 2 - BN 169	133289,58	392305,01	4,50	19,7	16,5	9,1	19,9				
TP-0086_C	Van Besouw - Fase 2 - BN 169	133289,58	392305,01	7,50	24,2	21,0	13,6	24,4				
TP-0087_A	Van Besouw - Fase 2 - BN 169	133290,13	392309,52	1,50	31,0	28,0	20,5	31,2				
TP-0087_B	Van Besouw - Fase 2 - BN 169	133290,13	392309,52	4,50	33,0	30,0	22,5	33,3				
TP-0087_C	Van Besouw - Fase 2 - BN 169	133290,13	392309,52	7,50	33,8	30,8	23,3	34,1				
TP-0088_A	Van Besouw - Fase 2 - BN 170	133304,14	392320,95	1,50	35,6	32,5	25,1	35,8				
TP-0088_B	Van Besouw - Fase 2 - BN 170	133304,14	392320,95	4,50	36,3	33,2	25,8	36,5				
TP-0088_C	Van Besouw - Fase 2 - BN 170	133304,14	392320,95	7,50	36,2	33,1	25,7	36,4				
TP-0089_A	Van Besouw - Fase 2 - BN 170	133308,63	392320,27	1,50	43,7	40,7	33,2	44,0				
TP-0089_B	Van Besouw - Fase 2 - BN 170	133308,63	392320,27	4,50	44,8	41,7	34,3	45,0				
TP-0089_C	Van Besouw - Fase 2 - BN 170	133308,63	392320,27	7,50	44,7	41,7	34,2	45,0				
TP-0090_A	Van Besouw - Fase 2 - BN 170	133314,56	392317,11	1,50	46,5	43,4	36,0	46,7				
TP-0090_B	Van Besouw - Fase 2 - BN 170	133314,56	392317,11	4,50	47,0	44,0	36,5	47,2				
TP-0090_C	Van Besouw - Fase 2 - BN 170	133314,56	392317,11	7,50	46,8	43,8	36,3	47,0				
TP-0091_A	Van Besouw - Fase 2 - BN 170	133312,76	392311,93	1,50	43,8	40,8	33,4	44,1				
TP-0091_B	Van Besouw - Fase 2 - BN 170	133312,76	392311,93	4,50	44,8	41,7	34,3	45,0				
TP-0091_C	Van Besouw - Fase 2 - BN 170	133312,76	392311,93	7,50	44,8	41,7	34,3	45,0				
TP-0092_A	Van Besouw - Fase 2 - BN 170	133307,40	392311,44	1,50	33,5	30,5	23,0	33,7				
TP-0092_B	Van Besouw - Fase 2 - BN 170	133307,40	392311,44	4,50	35,4	32,4	24,9	35,7				
TP-0092_C	Van Besouw - Fase 2 - BN 170	133307,40	392311,44	7,50	36,6	33,6	26,1	36,8				
TP-0093_A	Van Besouw - Fase 2 - BN 180	133338,62	392337,90	1,50	43,3	40,3	32,8	43,6				
TP-0093_B	Van Besouw - Fase 2 - BN 180	133338,62	392337,90	4,50	43,3	40,3	32,8	43,6				
TP-0093_C	Van Besouw - Fase 2 - BN 180	133338,62	392337,90	7,50	43,2	40,2	32,7	43,5				
TP-0094_A	Van Besouw - Fase 2 - BN 180	133338,45	392331,32	1,50	49,3	46,2	38,8	49,5				
TP-0094_B	Van Besouw - Fase 2 - BN 180	133338,45	392331,32	4,50	49,4	46,4	38,9	49,7				
TP-0094_C	Van Besouw - Fase 2 - BN 180	133338,45	392331,32	7,50	49,0	46,0	38,5	49,3				
TP-0095_A	Van Besouw - Fase 2 - BN 180	133329,57	392333,41	1,50	44,5	41,5	34,0	44,7				
TP-0095_B	Van Besouw - Fase 2 - BN 180	133329,57	392333,41	4,50	44,7	41,6	34,2	44,9				
TP-0095_C	Van Besouw - Fase 2 - BN 180	133329,57	392333,41	7,50	44,4	41,3	33,9	44,6				
TP-0096_A	Van Besouw - Fase 2 - BN 180	133330,10	392338,09	1,50	38,3	35,3	27,8	38,6				
TP-0096_B	Van Besouw - Fase 2 - BN 180	133330,10	392338,09	4,50	38,1	35,1	27,6	38,4				
TP-0096_C	Van Besouw - Fase 2 - BN 180	133330,10	392338,09	7,50	38,0	35,0	27,6	38,3				
TP-0097_A	Van Besouw - Fase 2 - BN 182	133365,40	392356,42	1,50	27,6	24,6	17,2	27,9				
TP-0097_B	Van Besouw - Fase 2 - BN 182	133365,40	392356,42	4,50	29,8	26,8	19,4	30,1				
TP-0097_C	Van Besouw - Fase 2 - BN 182	133365,40	392356,42	7,50	31,5	28,5	21,0	31,7				
TP-0098_A	Van Besouw - Fase 2 - BN 182	133369,75	392355,12	1,50	33,0	30,1	22,6	33,3				
TP-0098_B	Van Besouw - Fase 2 - BN 182	133369,75	392355,12	4,50	33,9	30,8	23,4	34,1				
TP-0098_C	Van Besouw - Fase 2 - BN 182	133369,75	392355,12	7,50	34,0	31,0	23,5	34,3				
TP-0099_A	Van Besouw - Fase 2 - BN 182	133375,17	392351,15	1,50	45,9	42,9	35,4	46,2				

Alle getoonde dB-waarden zijn A-gewogen

Rapport: Resultatentabel
 Model: 210726 - Van Besouw (maatevend jaar 2031)
 LAeq totaalresultaten voor toetspunten
 Groep: Projectweg
 Groepsreductie: Nee

Naam											
Toetspunt	Omschrijving				X	Y	Hoogte	Dag	Avond	Nacht	Lden
TP-0099_B	Van Besouw - Fase 2 - BN 182	133375,17	392351,15	4,50	45,9	42,9	35,4	46,2			
TP-0099_C	Van Besouw - Fase 2 - BN 182	133375,17	392351,15	7,50	45,4	42,3	34,9	45,6			
TP-0100_A	Van Besouw - Fase 2 - BN 182	133372,66	392346,27	1,50	52,1	49,1	41,7	52,4			
TP-0100_B	Van Besouw - Fase 2 - BN 182	133372,66	392346,27	4,50	52,0	49,0	41,5	52,3			
TP-0100_C	Van Besouw - Fase 2 - BN 182	133372,66	392346,27	7,50	51,3	48,3	40,8	51,6			
TP-0101_A	Van Besouw - Fase 2 - BN 182	133366,48	392347,98	1,50	48,2	45,2	37,7	48,5			
TP-0101_B	Van Besouw - Fase 2 - BN 182	133366,48	392347,98	4,50	46,7	43,6	36,2	46,9			
TP-0101_C	Van Besouw - Fase 2 - BN 182	133366,48	392347,98	7,50	46,3	43,3	35,9	46,6			
TP-0102_A	Van Besouw - Fase 2 - BN 187	133329,28	392410,16	1,50	27,6	24,6	17,2	27,9			
TP-0102_B	Van Besouw - Fase 2 - BN 187	133329,28	392410,16	4,50	29,8	26,8	19,3	30,1			
TP-0102_C	Van Besouw - Fase 2 - BN 187	133329,28	392410,16	7,50	31,4	28,4	21,0	31,7			
TP-0103_A	Van Besouw - Fase 2 - BN 187	133332,64	392416,12	1,50	19,9	16,9	9,4	20,2			
TP-0103_B	Van Besouw - Fase 2 - BN 187	133332,64	392416,12	4,50	22,6	19,5	12,1	22,8			
TP-0103_C	Van Besouw - Fase 2 - BN 187	133332,64	392416,12	7,50	24,6	21,6	14,1	24,9			
TP-0104_A	Van Besouw - Fase 2 - BN 187	133339,44	392416,91	1,50	14,0	10,9	3,5	14,2			
TP-0104_B	Van Besouw - Fase 2 - BN 187	133339,44	392416,91	4,50	16,3	13,2	5,8	16,5			
TP-0104_C	Van Besouw - Fase 2 - BN 187	133339,44	392416,91	7,50	19,0	15,9	8,5	19,3			
TP-0105_A	Van Besouw - Fase 2 - BN 187	133337,63	392411,99	1,50	18,1	15,0	7,6	18,4			
TP-0105_B	Van Besouw - Fase 2 - BN 187	133337,63	392411,99	4,50	25,6	22,6	15,1	25,9			
TP-0105_C	Van Besouw - Fase 2 - BN 187	133337,63	392411,99	7,50	27,9	24,9	17,4	28,1			
TP-0106_B	Van Besouw - Fase 2 - BN 181	133356,87	392341,10	4,50	47,3	44,3	36,8	47,5			
TP-0106_C	Van Besouw - Fase 2 - BN 181	133356,87	392341,10	7,50	46,9	43,9	36,4	47,1			
TP-0107_A	Van Besouw - Fase 2 - BN 181	133354,42	392336,11	1,50	52,3	49,3	41,8	52,6			
TP-0107_B	Van Besouw - Fase 2 - BN 181	133354,42	392336,11	4,50	52,2	49,2	41,7	52,4			
TP-0107_C	Van Besouw - Fase 2 - BN 181	133354,42	392336,11	7,50	51,5	48,5	41,0	51,8			
TP-0108_A	Van Besouw - Fase 2 - BN 181	133348,95	392336,54	1,50	46,9	43,8	36,4	47,1			
TP-0108_B	Van Besouw - Fase 2 - BN 181	133348,95	392336,54	4,50	46,9	43,9	36,4	47,2			
TP-0108_C	Van Besouw - Fase 2 - BN 181	133348,95	392336,54	7,50	46,5	43,5	36,0	46,7			
TP-0109_A	Van Besouw - Fase 2 - BN 181	133348,43	392343,24	1,50	37,5	34,5	27,1	37,8			
TP-0109_B	Van Besouw - Fase 2 - BN 181	133348,43	392343,24	4,50	38,8	35,7	28,3	39,0			
TP-0109_C	Van Besouw - Fase 2 - BN 181	133348,43	392343,24	7,50	38,9	35,9	28,4	39,2			
TP-0110_A	Van Besouw - Fase 2 - BN 181	133349,61	392347,62	1,50	20,9	17,8	10,3	21,1			
TP-0110_B	Van Besouw - Fase 2 - BN 181	133349,61	392347,62	4,50	26,6	23,6	16,2	26,9			
TP-0110_C	Van Besouw - Fase 2 - BN 181	133349,61	392347,62	7,50	29,6	26,6	19,2	29,9			
TP-0111_A	Kerkstraat 84, Goirle	133246,36	392408,04	1,50	35,3	32,2	24,8	35,5			
TP-0111_B	Kerkstraat 84, Goirle	133246,36	392408,04	4,50	35,7	32,6	25,2	35,9			
TP-0112_A	Kerkstraat 86, Goirle	133256,79	392413,21	1,50	40,3	37,2	29,8	40,5			
TP-0112_B	Kerkstraat 86, Goirle	133256,79	392413,21	4,50	40,2	37,1	29,7	40,4			
TP-0113_A	Kerkstraat 88, Goirle	133260,82	392415,57	1,50	40,5	37,4	30,0	40,7			
TP-0113_B	Kerkstraat 88, Goirle	133260,82	392415,57	4,50	40,5	37,4	30,0	40,7			
TP-0114_A	Kerkstraat 90, Goirle	133264,63	392417,80	1,50	38,7	35,7	28,2	39,0			
TP-0114_B	Kerkstraat 90, Goirle	133264,63	392417,80	4,50	39,0	35,9	28,5	39,2			
TP-0115_A	Kerkstraat 92, Goirle	133270,73	392422,77	1,50	34,7	31,6	24,2	34,9			
TP-0115_B	Kerkstraat 92, Goirle	133270,73	392422,77	4,50	35,2	32,2	24,7	35,5			

Alle getoonde dB-waarden zijn A-gewogen

Bijlage 7 Cumulatieve geluidbelasting

Rapport: Resultatentabel
 Model: 210726 - Van Besouw (maatevend jaar 2031)
 LAeq totaalresultaten voor toetspunten
 Groep: Wegen
 Groepsreductie: Nee

Naam	Omschrijving	X	Y	Hoogte	Dag	Avond	Nacht	Lden
TP-0001_A	Van Besouw - Fase 2 - BN 168	133214,82	392362,12	1,50	43,0	40,0	32,7	43,3
TP-0001_B	Van Besouw - Fase 2 - BN 168	133214,82	392362,12	4,50	43,6	40,5	33,3	43,9
TP-0001_C	Van Besouw - Fase 2 - BN 168	133214,82	392362,12	7,50	43,8	40,7	33,6	44,1
TP-0002_A	Van Besouw - Fase 2 - BN 168	133215,87	392367,59	1,50	47,8	44,8	37,6	48,1
TP-0002_B	Van Besouw - Fase 2 - BN 168	133215,87	392367,59	4,50	48,4	45,4	38,3	48,8
TP-0002_C	Van Besouw - Fase 2 - BN 168	133215,87	392367,59	7,50	48,7	45,7	38,6	49,1
TP-0003_A	Van Besouw - Fase 2 - BN 168	133220,01	392360,10	1,50	34,6	31,3	25,5	35,2
TP-0003_B	Van Besouw - Fase 2 - BN 168	133220,01	392360,10	4,50	36,1	32,8	27,0	36,7
TP-0003_C	Van Besouw - Fase 2 - BN 168	133220,01	392360,10	7,50	38,1	34,9	29,1	38,8
TP-0004_A	Van Besouw - Fase 2 - BN 167	133221,14	392370,51	1,50	47,8	44,8	37,7	48,2
TP-0004_B	Van Besouw - Fase 2 - BN 167	133221,14	392370,51	4,50	48,5	45,5	38,3	48,8
TP-0004_C	Van Besouw - Fase 2 - BN 167	133221,14	392370,51	7,50	48,9	45,9	38,9	49,3
TP-0005_A	Van Besouw - Fase 2 - BN 167	133225,29	392363,02	1,50	34,4	31,2	25,1	35,0
TP-0005_B	Van Besouw - Fase 2 - BN 167	133225,29	392363,02	4,50	36,5	33,3	27,5	37,2
TP-0005_C	Van Besouw - Fase 2 - BN 167	133225,29	392363,02	7,50	38,4	35,2	29,4	39,1
TP-0006_A	Van Besouw - Fase 2 - BN 166	133225,60	392372,97	1,50	47,9	44,9	37,7	48,3
TP-0006_B	Van Besouw - Fase 2 - BN 166	133225,60	392372,97	4,50	48,6	45,6	38,5	49,0
TP-0006_C	Van Besouw - Fase 2 - BN 166	133225,60	392372,97	7,50	49,0	46,0	39,0	49,4
TP-0007_A	Van Besouw - Fase 2 - BN 166	133229,74	392365,48	1,50	34,9	31,6	25,8	35,5
TP-0007_B	Van Besouw - Fase 2 - BN 166	133229,74	392365,48	4,50	38,0	34,7	29,0	38,7
TP-0007_C	Van Besouw - Fase 2 - BN 166	133229,74	392365,48	7,50	39,6	36,3	30,7	40,3
TP-0008_A	Van Besouw - Fase 2 - BN 165	133230,07	392375,45	1,50	47,9	45,0	37,7	48,3
TP-0008_B	Van Besouw - Fase 2 - BN 165	133230,07	392375,45	4,50	48,7	45,7	38,5	49,0
TP-0008_C	Van Besouw - Fase 2 - BN 165	133230,07	392375,45	7,50	49,2	46,2	39,1	49,6
TP-0009_A	Van Besouw - Fase 2 - BN 165	133234,21	392367,96	1,50	35,4	32,1	26,1	36,0
TP-0009_B	Van Besouw - Fase 2 - BN 165	133234,21	392367,96	4,50	38,4	35,2	29,6	39,2
TP-0009_C	Van Besouw - Fase 2 - BN 165	133234,21	392367,96	7,50	40,2	37,0	31,4	41,0
TP-0010_A	Van Besouw - Fase 2 - BN 164	133234,53	392377,91	1,50	48,0	45,1	37,9	48,4
TP-0010_B	Van Besouw - Fase 2 - BN 164	133234,53	392377,91	4,50	48,9	45,9	38,7	49,2
TP-0010_C	Van Besouw - Fase 2 - BN 164	133234,53	392377,91	7,50	49,4	46,4	39,4	49,8
TP-0011_A	Van Besouw - Fase 2 - BN 164	133238,68	392370,42	1,50	37,0	33,7	28,1	37,7
TP-0011_B	Van Besouw - Fase 2 - BN 164	133238,68	392370,42	4,50	39,1	35,7	30,2	39,8
TP-0011_C	Van Besouw - Fase 2 - BN 164	133238,68	392370,42	7,50	40,9	37,6	32,1	41,6
TP-0012_A	Van Besouw - Fase 2 - BN 163	133239,00	392380,38	1,50	48,3	45,3	38,2	48,7
TP-0012_B	Van Besouw - Fase 2 - BN 163	133239,00	392380,38	4,50	49,0	46,0	38,9	49,4
TP-0012_C	Van Besouw - Fase 2 - BN 163	133239,00	392380,38	7,50	49,5	46,5	39,5	49,9
TP-0013_A	Van Besouw - Fase 2 - BN 163	133243,14	392372,89	1,50	35,4	32,1	26,2	36,0
TP-0013_B	Van Besouw - Fase 2 - BN 163	133243,14	392372,89	4,50	38,8	35,5	30,0	39,5
TP-0013_C	Van Besouw - Fase 2 - BN 163	133243,14	392372,89	7,50	40,6	37,2	31,7	41,3
TP-0014_A	Van Besouw - Fase 2 - BN 162	133243,46	392382,85	1,50	48,6	45,6	38,5	49,0
TP-0014_B	Van Besouw - Fase 2 - BN 162	133243,46	392382,85	4,50	49,5	46,5	39,5	49,9
TP-0014_C	Van Besouw - Fase 2 - BN 162	133243,46	392382,85	7,50	49,9	46,9	40,0	50,3
TP-0015_A	Van Besouw - Fase 2 - BN 162	133247,60	392375,36	1,50	36,2	33,0	27,2	36,9
TP-0015_B	Van Besouw - Fase 2 - BN 162	133247,60	392375,36	4,50	39,2	35,9	30,4	40,0
TP-0015_C	Van Besouw - Fase 2 - BN 162	133247,60	392375,36	7,50	40,9	37,6	32,0	41,6
TP-0016_A	Van Besouw - Fase 2 - BN 161	133247,92	392385,32	1,50	48,8	45,9	38,9	49,3
TP-0016_B	Van Besouw - Fase 2 - BN 161	133247,92	392385,32	4,50	49,7	46,7	39,7	50,1
TP-0016_C	Van Besouw - Fase 2 - BN 161	133247,92	392385,32	7,50	50,1	47,1	40,1	50,5
TP-0017_A	Van Besouw - Fase 2 - BN 161	133252,06	392377,83	1,50	36,9	33,6	27,6	37,5
TP-0017_B	Van Besouw - Fase 2 - BN 161	133252,06	392377,83	4,50	40,3	37,0	31,2	40,9
TP-0017_C	Van Besouw - Fase 2 - BN 161	133252,06	392377,83	7,50	41,9	38,7	32,9	42,6
TP-0018_A	Van Besouw - Fase 2 - BN 160	133252,38	392387,79	1,50	49,2	46,3	39,2	49,7
TP-0018_B	Van Besouw - Fase 2 - BN 160	133252,38	392387,79	4,50	49,8	46,9	39,9	50,3
TP-0018_C	Van Besouw - Fase 2 - BN 160	133252,38	392387,79	7,50	50,2	47,3	40,3	50,7
TP-0019_A	Van Besouw - Fase 2 - BN 160	133256,53	392380,30	1,50	37,1	33,8	27,8	37,7
TP-0019_B	Van Besouw - Fase 2 - BN 160	133256,53	392380,30	4,50	40,0	36,7	31,0	40,7
TP-0019_C	Van Besouw - Fase 2 - BN 160	133256,53	392380,30	7,50	41,9	38,6	33,0	42,6
TP-0020_A	Van Besouw - Fase 2 - BN 159	133256,84	392390,25	1,50	49,6	46,7	39,7	50,1
TP-0020_B	Van Besouw - Fase 2 - BN 159	133256,84	392390,25	4,50	50,6	47,6	40,6	51,0

Alle getoonde dB-waarden zijn A-gewogen

Rapport: Resultatentabel
 Model: 210726 - Van Besouw (maatevend jaar 2031)
 LAeq totaalresultaten voor toetspunten
 Groep: Wegen
 Groepsreductie: Nee

Naam	Omschrijving	X	Y	Hoogte	Dag	Avond	Nacht	Lden
TP-0020_C	Van Besouw - Fase 2 - BN 159	133256,84	392390,25	7,50	51,1	48,1	41,2	51,5
TP-0021_A	Van Besouw - Fase 2 - BN 159	133260,98	392382,76	1,50	38,4	35,2	28,7	38,8
TP-0021_B	Van Besouw - Fase 2 - BN 159	133260,98	392382,76	4,50	41,3	38,1	31,9	41,9
TP-0021_C	Van Besouw - Fase 2 - BN 159	133260,98	392382,76	7,50	43,1	39,9	33,8	43,7
TP-0022_A	Van Besouw - Fase 2 - BN 158	133262,12	392393,17	1,50	50,3	47,3	40,3	50,7
TP-0022_B	Van Besouw - Fase 2 - BN 158	133262,12	392393,17	4,50	51,0	48,1	41,1	51,5
TP-0022_C	Van Besouw - Fase 2 - BN 158	133262,12	392393,17	7,50	51,4	48,4	41,6	51,9
TP-0023_A	Van Besouw - Fase 2 - BN 158	133267,32	392391,16	1,50	49,9	46,9	39,9	50,3
TP-0023_B	Van Besouw - Fase 2 - BN 158	133267,32	392391,16	4,50	49,7	46,7	39,8	50,1
TP-0023_C	Van Besouw - Fase 2 - BN 158	133267,32	392391,16	7,50	49,7	46,6	39,9	50,1
TP-0024_A	Van Besouw - Fase 2 - BN 158	133266,26	392385,68	1,50	43,1	39,9	33,5	43,6
TP-0024_B	Van Besouw - Fase 2 - BN 158	133266,26	392385,68	4,50	43,9	40,7	34,3	44,4
TP-0024_C	Van Besouw - Fase 2 - BN 158	133266,26	392385,68	7,50	44,9	41,7	35,5	45,4
TP-0025_A	Van Besouw - Fase 2 - BN 157	133276,04	392396,79	1,50	48,3	45,3	38,0	48,6
TP-0025_B	Van Besouw - Fase 2 - BN 157	133276,04	392396,79	4,50	48,4	45,4	38,1	48,7
TP-0025_C	Van Besouw - Fase 2 - BN 157	133276,04	392396,79	7,50	48,1	45,1	38,0	48,5
TP-0026_A	Van Besouw - Fase 2 - BN 157	133275,75	392402,78	1,50	51,5	48,5	41,6	52,0
TP-0026_B	Van Besouw - Fase 2 - BN 157	133275,75	392402,78	4,50	52,4	49,5	42,6	52,9
TP-0026_C	Van Besouw - Fase 2 - BN 157	133275,75	392402,78	7,50	52,9	49,9	43,2	53,4
TP-0027_A	Van Besouw - Fase 2 - BN 157	133281,45	392394,20	1,50	43,4	40,2	34,1	44,0
TP-0027_B	Van Besouw - Fase 2 - BN 157	133281,45	392394,20	4,50	44,7	41,4	35,5	45,3
TP-0027_C	Van Besouw - Fase 2 - BN 157	133281,45	392394,20	7,50	46,3	43,0	37,3	46,9
TP-0028_A	Van Besouw - Fase 2 - BN 156	133280,64	392405,67	1,50	51,6	48,6	41,9	52,1
TP-0028_B	Van Besouw - Fase 2 - BN 156	133280,64	392405,67	4,50	52,7	49,7	43,0	53,2
TP-0028_C	Van Besouw - Fase 2 - BN 156	133280,64	392405,67	7,50	53,3	50,3	43,7	53,8
TP-0029_A	Van Besouw - Fase 2 - BN 156	133286,01	392397,59	1,50	42,0	38,7	33,0	42,7
TP-0029_B	Van Besouw - Fase 2 - BN 156	133286,01	392397,59	4,50	44,5	41,2	35,6	45,2
TP-0029_C	Van Besouw - Fase 2 - BN 156	133286,01	392397,59	7,50	46,6	43,2	37,8	47,3
TP-0030_A	Van Besouw - Fase 2 - BN 155	133285,14	392408,66	1,50	51,8	48,8	42,1	52,3
TP-0030_B	Van Besouw - Fase 2 - BN 155	133285,14	392408,66	4,50	53,0	50,0	43,3	53,5
TP-0030_C	Van Besouw - Fase 2 - BN 155	133285,14	392408,66	7,50	53,6	50,6	44,0	54,1
TP-0031_A	Van Besouw - Fase 2 - BN 155	133290,51	392400,58	1,50	41,4	38,1	32,6	42,2
TP-0031_B	Van Besouw - Fase 2 - BN 155	133290,51	392400,58	4,50	44,7	41,3	35,9	45,4
TP-0031_C	Van Besouw - Fase 2 - BN 155	133290,51	392400,58	7,50	47,0	43,6	38,3	47,8
TP-0032_A	Van Besouw - Fase 2 - BN 154	133289,64	392411,65	1,50	52,2	49,2	42,5	52,7
TP-0032_B	Van Besouw - Fase 2 - BN 154	133289,64	392411,65	4,50	53,5	50,4	43,8	54,0
TP-0032_C	Van Besouw - Fase 2 - BN 154	133289,64	392411,65	7,50	54,1	51,0	44,5	54,6
TP-0033_A	Van Besouw - Fase 2 - BN 154	133295,01	392403,57	1,50	42,8	39,5	34,1	43,6
TP-0033_B	Van Besouw - Fase 2 - BN 154	133295,01	392403,57	4,50	45,8	42,4	37,1	46,5
TP-0033_C	Van Besouw - Fase 2 - BN 154	133295,01	392403,57	7,50	47,6	44,3	39,0	48,4
TP-0034_A	Van Besouw - Fase 2 - BN 153	133294,14	392414,64	1,50	52,6	49,5	42,9	53,1
TP-0034_B	Van Besouw - Fase 2 - BN 153	133294,14	392414,64	4,50	53,9	50,9	44,4	54,5
TP-0034_C	Van Besouw - Fase 2 - BN 153	133294,14	392414,64	7,50	54,5	51,4	44,9	55,0
TP-0035_A	Van Besouw - Fase 2 - BN 153	133299,50	392406,56	1,50	44,1	40,7	35,5	44,9
TP-0035_B	Van Besouw - Fase 2 - BN 153	133299,50	392406,56	4,50	46,8	43,5	38,2	47,6
TP-0035_C	Van Besouw - Fase 2 - BN 153	133299,50	392406,56	7,50	48,1	44,8	39,5	48,9
TP-0036_A	Van Besouw - Fase 2 - BN 152	133298,64	392417,63	1,50	53,2	50,1	43,6	53,7
TP-0036_B	Van Besouw - Fase 2 - BN 152	133298,64	392417,63	4,50	54,6	51,6	45,1	55,2
TP-0036_C	Van Besouw - Fase 2 - BN 152	133298,64	392417,63	7,50	55,2	52,1	45,6	55,7
TP-0037_A	Van Besouw - Fase 2 - BN 152	133304,00	392409,55	1,50	45,9	42,5	37,3	46,7
TP-0037_B	Van Besouw - Fase 2 - BN 152	133304,00	392409,55	4,50	48,3	44,9	39,7	49,1
TP-0037_C	Van Besouw - Fase 2 - BN 152	133304,00	392409,55	7,50	49,2	45,8	40,6	50,0
TP-0038_A	Van Besouw - Fase 2 - BN 151	133308,50	392412,53	1,50	47,1	43,8	38,3	47,8
TP-0038_B	Van Besouw - Fase 2 - BN 151	133303,13	392420,61	1,50	53,4	50,3	43,8	53,9
TP-0038_C	Van Besouw - Fase 2 - BN 151	133308,50	392412,53	4,50	48,9	45,5	40,3	49,7
TP-0038_B	Van Besouw - Fase 2 - BN 151	133303,13	392420,61	4,50	55,0	51,9	45,4	55,5
TP-0038_C	Van Besouw - Fase 2 - BN 151	133308,50	392412,53	7,50	49,6	46,2	41,0	50,4
TP-0038_C	Van Besouw - Fase 2 - BN 151	133303,13	392420,61	7,50	55,5	52,4	45,9	56,0
TP-0040_A	Van Besouw - Fase 2 - BN 150	133307,69	392424,00	1,50	54,3	51,2	44,8	54,9

Alle getoonde dB-waarden zijn A-gewogen

Rapport: Resultatentabel
 Model: 210726 - Van Besouw (maatevend jaar 2031)
 LAeq totaalresultaten voor toetspunten
 Groep: Wegen
 Groepsreductie: Nee

Naam	Omschrijving	X	Y	Hoogte	Dag	Avond	Nacht	Lden
TP-0040_B	Van Besouw - Fase 2 - BN 150	133307,69	392424,00	4,50	55,9	52,8	46,5	56,5
TP-0040_C	Van Besouw - Fase 2 - BN 150	133307,69	392424,00	7,50	56,3	53,2	46,8	56,8
TP-0041_A	Van Besouw - Fase 2 - BN 150	133313,11	392421,41	1,50	55,5	52,2	46,5	56,1
TP-0041_B	Van Besouw - Fase 2 - BN 150	133313,11	392421,41	4,50	57,4	54,1	48,4	58,1
TP-0041_C	Van Besouw - Fase 2 - BN 150	133313,11	392421,41	7,50	57,6	54,3	48,6	58,3
TP-0042_A	Van Besouw - Fase 2 - BN 150	133313,39	392415,42	1,50	48,8	45,5	40,3	49,6
TP-0042_B	Van Besouw - Fase 2 - BN 150	133313,39	392415,42	4,50	51,1	47,7	42,5	51,9
TP-0042_C	Van Besouw - Fase 2 - BN 150	133313,39	392415,42	7,50	51,5	48,1	42,9	52,3
TP-0043_A	Van Besouw - Fase 2 - BN 175	133266,82	392370,08	1,50	40,9	37,7	31,6	41,5
TP-0043_B	Van Besouw - Fase 2 - BN 175	133266,82	392370,08	4,50	42,7	39,5	33,5	43,3
TP-0043_C	Van Besouw - Fase 2 - BN 175	133266,82	392370,08	7,50	44,6	41,4	35,4	45,2
TP-0044_A	Van Besouw - Fase 2 - BN 175	133273,40	392370,74	1,50	45,4	42,2	35,8	45,9
TP-0044_B	Van Besouw - Fase 2 - BN 175	133273,40	392370,74	4,50	46,6	43,4	37,1	47,1
TP-0044_C	Van Besouw - Fase 2 - BN 175	133273,40	392370,74	7,50	47,6	44,4	38,3	48,2
TP-0045_A	Van Besouw - Fase 2 - BN 175	133263,64	392364,29	1,50	34,2	31,1	24,8	34,8
TP-0045_B	Van Besouw - Fase 2 - BN 175	133263,64	392364,29	4,50	35,0	31,8	25,5	35,5
TP-0045_C	Van Besouw - Fase 2 - BN 175	133263,64	392364,29	7,50	37,7	34,7	28,4	38,4
TP-0046_A	Van Besouw - Fase 2 - BN 174	133276,68	392365,78	1,50	45,2	42,1	35,6	45,7
TP-0046_B	Van Besouw - Fase 2 - BN 174	133276,68	392365,78	4,50	46,5	43,3	37,0	47,0
TP-0046_C	Van Besouw - Fase 2 - BN 174	133276,68	392365,78	7,50	47,5	44,3	38,2	48,1
TP-0047_A	Van Besouw - Fase 2 - BN 174	133273,49	392359,99	1,50	38,7	35,6	28,7	39,1
TP-0047_B	Van Besouw - Fase 2 - BN 174	133273,49	392359,99	4,50	39,0	35,8	29,1	39,4
TP-0047_C	Van Besouw - Fase 2 - BN 174	133273,49	392359,99	7,50	40,3	37,1	30,8	40,8
TP-0048_A	Van Besouw - Fase 2 - BN 174	133266,92	392359,33	1,50	34,0	30,8	24,5	34,5
TP-0048_B	Van Besouw - Fase 2 - BN 174	133266,92	392359,33	4,50	35,5	32,3	26,0	36,0
TP-0048_C	Van Besouw - Fase 2 - BN 174	133266,92	392359,33	7,50	37,7	34,6	28,4	38,3
TP-0049_A	Van Besouw - Fase 2 - BN 173	133279,71	392352,17	1,50	41,5	38,3	31,8	42,0
TP-0049_B	Van Besouw - Fase 2 - BN 173	133279,71	392352,17	4,50	42,5	39,3	33,1	43,1
TP-0049_C	Van Besouw - Fase 2 - BN 173	133279,71	392352,17	7,50	44,1	40,9	35,0	44,8
TP-0050_A	Van Besouw - Fase 2 - BN 173	133285,52	392352,32	1,50	45,0	41,9	35,4	45,5
TP-0050_B	Van Besouw - Fase 2 - BN 173	133285,52	392352,32	4,50	45,9	42,8	36,4	46,4
TP-0050_C	Van Besouw - Fase 2 - BN 173	133285,52	392352,32	7,50	46,9	43,6	37,5	47,4
TP-0051_A	Van Besouw - Fase 2 - BN 173	133275,32	392345,61	1,50	34,0	30,8	24,6	34,6
TP-0051_B	Van Besouw - Fase 2 - BN 173	133275,32	392345,61	4,50	34,9	31,8	25,4	35,5
TP-0051_C	Van Besouw - Fase 2 - BN 173	133275,32	392345,61	7,50	37,6	34,5	28,2	38,2
TP-0052_A	Van Besouw - Fase 2 - BN 172	133288,80	392347,35	1,50	45,0	41,9	35,4	45,5
TP-0052_B	Van Besouw - Fase 2 - BN 172	133288,80	392347,35	4,50	45,8	42,6	36,2	46,2
TP-0052_C	Van Besouw - Fase 2 - BN 172	133288,80	392347,35	7,50	46,5	43,3	37,1	47,0
TP-0053_A	Van Besouw - Fase 2 - BN 172	133286,45	392342,24	1,50	41,6	38,4	32,1	42,1
TP-0053_B	Van Besouw - Fase 2 - BN 172	133286,45	392342,24	4,50	41,6	38,4	32,2	42,1
TP-0053_C	Van Besouw - Fase 2 - BN 172	133286,45	392342,24	7,50	42,6	39,3	33,3	43,2
TP-0054_A	Van Besouw - Fase 2 - BN 172	133278,58	392340,69	1,50	34,9	31,7	25,7	35,5
TP-0054_B	Van Besouw - Fase 2 - BN 172	133278,58	392340,69	4,50	35,1	31,9	25,7	35,7
TP-0054_C	Van Besouw - Fase 2 - BN 172	133278,58	392340,69	7,50	37,1	34,0	27,8	37,7
TP-0055_A	Van Besouw - Fase 2 - BN 171	133288,35	392327,61	1,50	36,5	33,3	27,6	37,2
TP-0055_B	Van Besouw - Fase 2 - BN 171	133288,35	392327,61	4,50	39,0	35,8	30,1	39,7
TP-0055_C	Van Besouw - Fase 2 - BN 171	133288,35	392327,61	7,50	40,3	37,0	31,3	40,9
TP-0056_A	Van Besouw - Fase 2 - BN 171	133291,37	392333,75	1,50	40,4	37,3	30,8	40,9
TP-0056_B	Van Besouw - Fase 2 - BN 171	133291,37	392333,75	4,50	40,8	37,7	31,3	41,4
TP-0056_C	Van Besouw - Fase 2 - BN 171	133291,37	392333,75	7,50	42,5	39,3	33,2	43,0
TP-0057_A	Van Besouw - Fase 2 - BN 171	133298,11	392334,93	1,50	45,4	42,2	35,9	45,9
TP-0057_B	Van Besouw - Fase 2 - BN 171	133298,11	392334,93	4,50	46,6	43,4	37,2	47,2
TP-0057_C	Van Besouw - Fase 2 - BN 171	133298,11	392334,93	7,50	47,6	44,4	38,4	48,2
TP-0058_A	Van Besouw - Fase 2 - BN 171	133295,09	392328,79	1,50	42,5	39,3	33,3	43,2
TP-0058_B	Van Besouw - Fase 2 - BN 171	133295,09	392328,79	4,50	44,8	41,6	35,7	45,5
TP-0058_C	Van Besouw - Fase 2 - BN 171	133295,09	392328,79	7,50	45,9	42,6	36,9	46,6
TP-0059_A	Van Besouw - Fase 2 - BN 176	133303,05	392377,82	1,50	41,3	38,1	31,6	41,8
TP-0059_B	Van Besouw - Fase 2 - BN 176	133303,05	392377,82	4,50	46,4	43,1	37,3	47,0
TP-0059_C	Van Besouw - Fase 2 - BN 176	133303,05	392377,82	7,50	48,5	45,3	39,5	49,2

Alle getoonde dB-waarden zijn A-gewogen

Rapport: Resultatentabel
 Model: 210726 - Van Besouw (maatevend jaar 2031)
 LAeq totaalresultaten voor toetspunten
 Groep: Wegen
 Groepsreductie: Nee

Naam	Omschrijving	X	Y	Hoogte	Dag	Avond	Nacht	Lden
TP-0060_A	Van Besouw - Fase 2 - BN 176	133311,23	392379,59	1,50	45,6	42,3	36,7	46,3
TP-0060_B	Van Besouw - Fase 2 - BN 176	133311,23	392379,59	4,50	48,2	44,9	39,4	48,9
TP-0060_C	Van Besouw - Fase 2 - BN 176	133311,23	392379,59	7,50	50,0	46,7	41,2	50,7
TP-0061_A	Van Besouw - Fase 2 - BN 176	133301,07	392372,84	1,50	43,4	40,3	33,8	43,9
TP-0061_B	Van Besouw - Fase 2 - BN 176	133301,07	392372,84	4,50	44,3	41,1	34,6	44,7
TP-0061_C	Van Besouw - Fase 2 - BN 176	133301,07	392372,84	7,50	44,7	41,6	35,2	45,2
TP-0062_A	Van Besouw - Fase 2 - BN 177	133304,34	392367,93	1,50	43,3	40,1	33,6	43,7
TP-0062_B	Van Besouw - Fase 2 - BN 177	133304,34	392367,93	4,50	43,9	40,7	34,1	44,3
TP-0062_C	Van Besouw - Fase 2 - BN 177	133304,34	392367,93	7,50	44,3	41,1	34,6	44,7
TP-0063_A	Van Besouw - Fase 2 - BN 177	133314,50	392374,68	1,50	44,8	41,5	35,8	45,5
TP-0063_B	Van Besouw - Fase 2 - BN 177	133314,50	392374,68	4,50	47,5	44,2	38,5	48,2
TP-0063_C	Van Besouw - Fase 2 - BN 177	133314,50	392374,68	7,50	49,6	46,3	40,8	50,4
TP-0064_A	Van Besouw - Fase 2 - BN 177	133310,08	392368,08	1,50	39,4	36,2	29,6	39,8
TP-0064_B	Van Besouw - Fase 2 - BN 177	133310,08	392368,08	4,50	42,9	39,6	34,0	43,6
TP-0064_C	Van Besouw - Fase 2 - BN 177	133310,08	392368,08	7,50	45,2	41,8	36,3	45,9
TP-0065_A	Van Besouw - Fase 2 - BN 178	133316,37	392357,39	1,50	40,0	36,9	30,1	40,4
TP-0065_B	Van Besouw - Fase 2 - BN 178	133316,37	392357,39	4,50	43,9	40,7	34,4	44,4
TP-0065_C	Van Besouw - Fase 2 - BN 178	133316,37	392357,39	7,50	46,2	43,0	37,0	46,8
TP-0066_A	Van Besouw - Fase 2 - BN 178	133324,97	392359,93	1,50	44,0	40,7	35,2	44,8
TP-0066_B	Van Besouw - Fase 2 - BN 178	133324,97	392359,93	4,50	46,9	43,5	38,1	47,6
TP-0066_C	Van Besouw - Fase 2 - BN 178	133324,97	392359,93	7,50	48,7	45,4	40,0	49,5
TP-0067_A	Van Besouw - Fase 2 - BN 178	133318,65	392352,70	1,50	44,0	40,9	34,2	44,5
TP-0067_B	Van Besouw - Fase 2 - BN 178	133315,15	392352,70	4,50	44,9	41,8	35,1	45,3
TP-0067_C	Van Besouw - Fase 2 - BN 178	133315,15	392352,70	7,50	45,3	42,1	35,7	45,8
TP-0068_A	Van Besouw - Fase 2 - BN 179	133318,65	392347,95	1,50	44,4	41,3	34,6	44,9
TP-0068_B	Van Besouw - Fase 2 - BN 179	133318,65	392347,95	4,50	45,2	42,1	35,4	45,6
TP-0068_C	Van Besouw - Fase 2 - BN 179	133318,65	392347,95	7,50	45,4	42,3	35,7	45,9
TP-0069_A	Van Besouw - Fase 2 - BN 179	133328,47	392355,18	1,50	44,7	41,4	36,0	45,5
TP-0069_B	Van Besouw - Fase 2 - BN 179	133328,47	392355,18	4,50	47,7	44,3	38,9	48,4
TP-0069_C	Van Besouw - Fase 2 - BN 179	133328,47	392355,18	7,50	49,3	46,0	40,6	50,1
TP-0070_A	Van Besouw - Fase 2 - BN 179	133323,57	392347,79	1,50	41,8	38,7	32,2	42,3
TP-0070_B	Van Besouw - Fase 2 - BN 179	133323,57	392347,79	4,50	45,8	42,6	36,8	46,5
TP-0070_C	Van Besouw - Fase 2 - BN 179	133323,57	392347,79	7,50	46,6	43,3	37,7	47,3
TP-0071_A	Van Besouw - Fase 2 - BN 186	133347,12	392403,87	1,50	59,3	55,9	50,7	60,1
TP-0071_B	Van Besouw - Fase 2 - BN 186	133347,12	392403,87	4,50	59,1	55,7	50,4	59,9
TP-0071_C	Van Besouw - Fase 2 - BN 186	133347,12	392403,87	7,50	59,1	55,7	50,4	59,8
TP-0072_A	Van Besouw - Fase 2 - BN 186	133351,36	392402,17	1,50	61,1	57,7	52,5	61,9
TP-0072_B	Van Besouw - Fase 2 - BN 186	133351,36	392402,17	4,50	61,8	58,4	53,2	62,6
TP-0072_C	Van Besouw - Fase 2 - BN 186	133351,36	392402,17	7,50	61,7	58,3	53,1	62,5
TP-0073_A	Van Besouw - Fase 2 - BN 186	133340,14	392397,39	1,50	38,7	35,5	29,8	39,4
TP-0073_B	Van Besouw - Fase 2 - BN 186	133340,14	392397,39	4,50	40,0	36,7	31,0	40,6
TP-0073_C	Van Besouw - Fase 2 - BN 186	133340,14	392397,39	7,50	42,1	38,9	33,2	42,8
TP-0074_A	Van Besouw - Fase 2 - BN 185	133342,46	392391,96	1,50	39,3	36,0	30,3	40,0
TP-0074_B	Van Besouw - Fase 2 - BN 185	133342,46	392391,96	4,50	40,3	37,0	31,3	40,9
TP-0074_C	Van Besouw - Fase 2 - BN 185	133342,46	392391,96	7,50	42,6	39,3	33,7	43,3
TP-0075_A	Van Besouw - Fase 2 - BN 185	133353,67	392396,75	1,50	60,7	57,3	52,1	61,5
TP-0075_B	Van Besouw - Fase 2 - BN 185	133353,67	392396,75	4,50	61,5	58,0	52,9	62,3
TP-0075_C	Van Besouw - Fase 2 - BN 185	133353,67	392396,75	7,50	61,4	57,9	52,8	62,1
TP-0076_A	Van Besouw - Fase 2 - BN 185	133351,78	392392,81	1,50	57,2	53,8	48,6	58,0
TP-0076_B	Van Besouw - Fase 2 - BN 185	133351,78	392392,81	4,50	56,5	53,1	48,0	57,3
TP-0076_C	Van Besouw - Fase 2 - BN 185	133351,78	392392,81	7,50	56,5	53,1	47,9	57,3
TP-0077_A	Van Besouw - Fase 2 - BN 184	133349,50	392375,46	1,50	40,9	37,6	31,9	41,6
TP-0077_B	Van Besouw - Fase 2 - BN 184	133349,50	392375,46	4,50	42,2	39,0	33,2	42,9
TP-0077_C	Van Besouw - Fase 2 - BN 184	133349,50	392375,46	7,50	44,4	41,2	35,5	45,1
TP-0078_A	Van Besouw - Fase 2 - BN 184	133356,43	392381,74	1,50	57,7	54,3	49,1	58,5
TP-0078_B	Van Besouw - Fase 2 - BN 184	133356,43	392381,74	4,50	57,3	53,9	48,8	58,1
TP-0078_C	Van Besouw - Fase 2 - BN 184	133356,43	392381,74	7,50	57,3	53,9	48,8	58,1
TP-0079_A	Van Besouw - Fase 2 - BN 184	133360,71	392380,25	1,50	60,0	56,5	51,4	60,8
TP-0079_B	Van Besouw - Fase 2 - BN 184	133360,71	392380,25	4,50	60,8	57,3	52,2	61,6

Alle getoonde dB-waarden zijn A-gewogen

Rapport: Resultatentabel
 Model: 210726 - Van Besouw (maatevend jaar 2031)
 LAeq totaalresultaten voor toetspunten
 Groep: Wegen
 Groepsreductie: Nee

Naam										
Toetspunt	Omschrijving			X	Y	Hoogte	Dag	Avond	Nacht	Lden
TP-0079_C	Van Besouw - Fase 2	- BN 184	133360,71	392380,25	7,50	60,7	57,3	52,1	61,5	
TP-0080_A	Van Besouw - Fase 2	- BN 183	133351,81	392370,04	1,50	41,4	38,1	32,3	42,0	
TP-0080_B	Van Besouw - Fase 2	- BN 183	133351,81	392370,04	4,50	42,8	39,6	33,7	43,4	
TP-0080_C	Van Besouw - Fase 2	- BN 183	133351,81	392370,04	7,50	44,8	41,6	35,8	45,5	
TP-0081_A	Van Besouw - Fase 2	- BN 183	133363,03	392374,83	1,50	59,7	56,3	51,1	60,5	
TP-0081_B	Van Besouw - Fase 2	- BN 183	133363,03	392374,83	4,50	60,5	57,1	51,9	61,3	
TP-0081_C	Van Besouw - Fase 2	- BN 183	133363,03	392374,83	7,50	60,5	57,0	51,9	61,3	
TP-0082_A	Van Besouw - Fase 2	- BN 183	133360,49	392370,42	1,50	56,4	53,0	47,8	57,2	
TP-0082_B	Van Besouw - Fase 2	- BN 183	133360,49	392370,42	4,50	55,5	52,1	46,9	56,3	
TP-0082_C	Van Besouw - Fase 2	- BN 183	133360,49	392370,42	7,50	55,6	52,2	47,0	56,4	
TP-0083_A	Van Besouw - Fase 2	- BN 169	133298,43	392303,83	1,50	46,4	43,1	37,5	47,1	
TP-0083_B	Van Besouw - Fase 2	- BN 169	133298,43	392303,83	4,50	46,9	43,6	38,0	47,6	
TP-0083_C	Van Besouw - Fase 2	- BN 169	133298,43	392303,83	7,50	47,9	44,6	38,9	48,6	
TP-0084_A	Van Besouw - Fase 2	- BN 169	133296,52	392298,80	1,50	45,9	42,6	37,0	46,6	
TP-0084_B	Van Besouw - Fase 2	- BN 169	133296,52	392298,80	4,50	47,1	43,8	38,1	47,8	
TP-0084_C	Van Besouw - Fase 2	- BN 169	133296,52	392298,80	7,50	47,8	44,5	38,9	48,5	
TP-0085_A	Van Besouw - Fase 2	- BN 169	133291,04	392298,46	1,50	39,1	35,8	30,0	39,7	
TP-0085_B	Van Besouw - Fase 2	- BN 169	133291,04	392298,46	4,50	40,6	37,3	31,4	41,2	
TP-0085_C	Van Besouw - Fase 2	- BN 169	133291,04	392298,46	7,50	41,9	38,6	32,7	42,5	
TP-0086_A	Van Besouw - Fase 2	- BN 169	133289,58	392305,01	1,50	36,5	33,2	27,7	37,2	
TP-0086_B	Van Besouw - Fase 2	- BN 169	133289,58	392305,01	4,50	37,2	34,0	28,4	38,0	
TP-0086_C	Van Besouw - Fase 2	- BN 169	133289,58	392305,01	7,50	38,6	35,3	29,7	39,3	
TP-0087_A	Van Besouw - Fase 2	- BN 169	133290,13	392309,52	1,50	37,9	34,6	28,7	38,5	
TP-0087_B	Van Besouw - Fase 2	- BN 169	133290,13	392309,52	4,50	39,5	36,3	30,3	40,1	
TP-0087_C	Van Besouw - Fase 2	- BN 169	133290,13	392309,52	7,50	41,3	38,1	32,1	41,9	
TP-0088_A	Van Besouw - Fase 2	- BN 170	133304,14	392320,95	1,50	38,8	35,7	29,2	39,3	
TP-0088_B	Van Besouw - Fase 2	- BN 170	133304,14	392320,95	4,50	40,9	37,7	31,5	41,4	
TP-0088_C	Van Besouw - Fase 2	- BN 170	133304,14	392320,95	7,50	42,9	39,6	33,7	43,5	
TP-0089_A	Van Besouw - Fase 2	- BN 170	133308,63	392320,27	1,50	46,5	43,3	36,9	47,0	
TP-0089_B	Van Besouw - Fase 2	- BN 170	133308,63	392320,27	4,50	47,8	44,6	38,3	48,3	
TP-0089_C	Van Besouw - Fase 2	- BN 170	133308,63	392320,27	7,50	48,7	45,4	39,4	49,2	
TP-0090_A	Van Besouw - Fase 2	- BN 170	133314,56	392317,11	1,50	49,2	46,0	39,7	49,7	
TP-0090_B	Van Besouw - Fase 2	- BN 170	133314,56	392317,11	4,50	50,1	46,9	40,7	50,6	
TP-0090_C	Van Besouw - Fase 2	- BN 170	133314,56	392317,11	7,50	50,7	47,5	41,4	51,3	
TP-0091_A	Van Besouw - Fase 2	- BN 170	133312,76	392311,93	1,50	48,0	44,8	38,8	48,7	
TP-0091_B	Van Besouw - Fase 2	- BN 170	133312,76	392311,93	4,50	49,1	45,9	40,0	49,8	
TP-0091_C	Van Besouw - Fase 2	- BN 170	133312,76	392311,93	7,50	49,7	46,5	40,7	50,4	
TP-0092_A	Van Besouw - Fase 2	- BN 170	133307,40	392311,44	1,50	40,4	37,1	31,4	41,1	
TP-0092_B	Van Besouw - Fase 2	- BN 170	133307,40	392311,44	4,50	41,5	38,2	32,4	42,1	
TP-0092_C	Van Besouw - Fase 2	- BN 170	133307,40	392311,44	7,50	42,5	39,3	33,4	43,2	
TP-0093_A	Van Besouw - Fase 2	- BN 180	133338,62	392337,90	1,50	47,8	44,6	38,6	48,4	
TP-0093_B	Van Besouw - Fase 2	- BN 180	133338,62	392337,90	4,50	48,9	45,6	39,9	49,6	
TP-0093_C	Van Besouw - Fase 2	- BN 180	133338,62	392337,90	7,50	49,7	46,4	40,7	50,4	
TP-0094_A	Van Besouw - Fase 2	- BN 180	133338,45	392331,32	1,50	51,4	48,2	41,7	51,9	
TP-0094_B	Van Besouw - Fase 2	- BN 180	133338,45	392331,32	4,50	52,2	49,0	42,7	52,7	
TP-0094_C	Van Besouw - Fase 2	- BN 180	133338,45	392331,32	7,50	52,3	49,1	43,0	52,9	
TP-0095_A	Van Besouw - Fase 2	- BN 180	133329,57	392333,41	1,50	45,6	42,5	35,6	46,0	
TP-0095_B	Van Besouw - Fase 2	- BN 180	133329,57	392333,41	4,50	46,0	42,9	36,1	46,4	
TP-0095_C	Van Besouw - Fase 2	- BN 180	133329,57	392333,41	7,50	46,2	43,1	36,3	46,6	
TP-0096_A	Van Besouw - Fase 2	- BN 180	133330,10	392338,09	1,50	40,4	37,3	30,5	40,8	
TP-0096_B	Van Besouw - Fase 2	- BN 180	133330,10	392338,09	4,50	44,0	40,8	34,9	44,6	
TP-0096_C	Van Besouw - Fase 2	- BN 180	133330,10	392338,09	7,50	45,9	42,6	36,9	46,5	
TP-0097_A	Van Besouw - Fase 2	- BN 182	133365,40	392356,42	1,50	54,1	50,7	45,5	54,9	
TP-0097_B	Van Besouw - Fase 2	- BN 182	133365,40	392356,42	4,50	55,5	52,1	46,9	56,3	
TP-0097_C	Van Besouw - Fase 2	- BN 182	133365,40	392356,42	7,50	55,7	52,3	47,1	56,5	
TP-0098_A	Van Besouw - Fase 2	- BN 182	133369,75	392355,12	1,50	58,0	54,6	49,4	58,8	
TP-0098_B	Van Besouw - Fase 2	- BN 182	133369,75	392355,12	4,50	58,9	55,5	50,3	59,7	
TP-0098_C	Van Besouw - Fase 2	- BN 182	133369,75	392355,12	7,50	59,0	55,6	50,4	59,8	
TP-0099_A	Van Besouw - Fase 2	- BN 182	133375,17	392351,15	1,50	59,9	56,5	51,2	60,7	

Alle getoonde dB-waarden zijn A-gewogen

Rapport: Resultatentabel
 Model: 210726 - Van Besouw (maatevend jaar 2031)
 LAeq totaalresultaten voor toetspunten
 Groep: Wegen
 Groepsreductie: Nee

Naam											
Toetspunt	Omschrijving				X	Y	Hoogte	Dag	Avond	Nacht	Lden
TP-0099_B	Van Besouw - Fase 2 - BN 182	133375,17	392351,15	4,50	60,5	57,1	51,9	61,3			
TP-0099_C	Van Besouw - Fase 2 - BN 182	133375,17	392351,15	7,50	60,4	57,0	51,8	61,2			
TP-0100_A	Van Besouw - Fase 2 - BN 182	133372,66	392346,27	1,50	57,5	54,2	48,4	58,1			
TP-0100_B	Van Besouw - Fase 2 - BN 182	133372,66	392346,27	4,50	58,0	54,7	49,0	58,7			
TP-0100_C	Van Besouw - Fase 2 - BN 182	133372,66	392346,27	7,50	57,8	54,5	48,9	58,5			
TP-0101_A	Van Besouw - Fase 2 - BN 182	133366,48	392347,98	1,50	49,6	46,5	39,8	50,1			
TP-0101_B	Van Besouw - Fase 2 - BN 182	133366,48	392347,98	4,50	49,3	46,2	39,8	49,9			
TP-0101_C	Van Besouw - Fase 2 - BN 182	133366,48	392347,98	7,50	49,9	46,6	40,5	50,4			
TP-0102_A	Van Besouw - Fase 2 - BN 187	133329,28	392410,16	1,50	44,4	41,2	35,2	45,0			
TP-0102_B	Van Besouw - Fase 2 - BN 187	133329,28	392410,16	4,50	41,1	38,0	31,9	41,8			
TP-0102_C	Van Besouw - Fase 2 - BN 187	133329,28	392410,16	7,50	42,3	39,2	33,2	43,0			
TP-0103_A	Van Besouw - Fase 2 - BN 187	133332,64	392416,12	1,50	56,0	52,6	47,2	56,7			
TP-0103_B	Van Besouw - Fase 2 - BN 187	133332,64	392416,12	4,50	57,2	53,9	48,4	58,0			
TP-0103_C	Van Besouw - Fase 2 - BN 187	133332,64	392416,12	7,50	57,3	53,9	48,4	58,0			
TP-0104_A	Van Besouw - Fase 2 - BN 187	133339,44	392416,91	1,50	60,6	57,2	52,0	61,4			
TP-0104_B	Van Besouw - Fase 2 - BN 187	133339,44	392416,91	4,50	61,5	58,1	52,9	62,3			
TP-0104_C	Van Besouw - Fase 2 - BN 187	133339,44	392416,91	7,50	61,5	58,1	52,8	62,2			
TP-0105_A	Van Besouw - Fase 2 - BN 187	133337,63	392411,99	1,50	57,0	53,6	48,4	57,8			
TP-0105_B	Van Besouw - Fase 2 - BN 187	133337,63	392411,99	4,50	56,9	53,5	48,3	57,7			
TP-0105_C	Van Besouw - Fase 2 - BN 187	133337,63	392411,99	7,50	57,0	53,5	48,4	57,7			
TP-0106_B	Van Besouw - Fase 2 - BN 181	133356,87	392341,10	4,50	53,9	50,6	45,0	54,6			
TP-0106_C	Van Besouw - Fase 2 - BN 181	133356,87	392341,10	7,50	54,3	51,0	45,5	55,1			
TP-0107_A	Van Besouw - Fase 2 - BN 181	133354,42	392336,11	1,50	54,7	51,5	45,1	55,2			
TP-0107_B	Van Besouw - Fase 2 - BN 181	133354,42	392336,11	4,50	55,5	52,2	46,1	56,0			
TP-0107_C	Van Besouw - Fase 2 - BN 181	133354,42	392336,11	7,50	55,3	52,1	46,0	55,9			
TP-0108_A	Van Besouw - Fase 2 - BN 181	133348,95	392336,54	1,50	47,3	44,3	37,1	47,6			
TP-0108_B	Van Besouw - Fase 2 - BN 181	133348,95	392336,54	4,50	47,5	44,5	37,3	47,9			
TP-0108_C	Van Besouw - Fase 2 - BN 181	133348,95	392336,54	7,50	47,5	44,4	37,4	47,8			
TP-0109_A	Van Besouw - Fase 2 - BN 181	133348,43	392343,24	1,50	40,4	37,3	30,8	40,9			
TP-0109_B	Van Besouw - Fase 2 - BN 181	133348,43	392343,24	4,50	41,9	38,7	32,4	42,4			
TP-0109_C	Van Besouw - Fase 2 - BN 181	133348,43	392343,24	7,50	43,2	40,0	33,9	43,8			
TP-0110_A	Van Besouw - Fase 2 - BN 181	133349,61	392347,62	1,50	47,3	43,9	38,6	48,1			
TP-0110_B	Van Besouw - Fase 2 - BN 181	133349,61	392347,62	4,50	49,4	46,1	40,8	50,2			
TP-0110_C	Van Besouw - Fase 2 - BN 181	133349,61	392347,62	7,50	50,5	47,1	41,8	51,2			
TP-0111_A	Kerkstraat 84, Goirle	133246,36	392408,04	1,50	52,6	49,7	42,4	53,0			
TP-0111_B	Kerkstraat 84, Goirle	133246,36	392408,04	4,50	52,5	49,6	42,3	52,9			
TP-0112_A	Kerkstraat 86, Goirle	133256,79	392413,21	1,50	53,5	50,6	43,4	53,9			
TP-0112_B	Kerkstraat 86, Goirle	133256,79	392413,21	4,50	53,3	50,4	43,3	53,7			
TP-0113_A	Kerkstraat 88, Goirle	133260,82	392415,57	1,50	53,6	50,7	43,6	54,0			
TP-0113_B	Kerkstraat 88, Goirle	133260,82	392415,57	4,50	53,6	50,6	43,6	54,0			
TP-0114_A	Kerkstraat 90, Goirle	133264,63	392417,80	1,50	53,4	50,5	43,4	53,8			
TP-0114_B	Kerkstraat 90, Goirle	133264,63	392417,80	4,50	53,4	50,4	43,5	53,8			
TP-0115_A	Kerkstraat 92, Goirle	133270,73	392422,77	1,50	52,6	49,6	42,8	53,0			
TP-0115_B	Kerkstraat 92, Goirle	133270,73	392422,77	4,50	53,0	50,0	43,4	53,5			

Alle getoonde dB-waarden zijn A-gewogen

Over Antea Group

Antea Group is het thuis van 1500 trotse ingenieurs en adviseurs. Samen bouwen wij elke dag aan een veilige, gezonde en toekomstbestendige leefomgeving. Je vindt bij ons de allerbeste vakspecialisten van Nederland, maar ook innovatieve oplossingen op het gebied van data, sensing en IT. Hiermee dragen wij bij aan de ontwikkeling van infra, woonwijken of waterwerken. Maar ook aan vraagstukken rondom klimaatadaptatie, energietransitie en de vervangingsopgave. Van onderzoek tot ontwerp, van realisatie tot beheer: voor elke opgave brengen wij de juiste kennis aan tafel. Wij denken kritisch mee en altijd vanuit de mindset om samen voor het beste resultaat te gaan. Op deze manier anticiperen wij op de vragen van vandaag en de oplossingen voor morgen. Al bijna 70 jaar.

Contactgegevens

Beneluxweg 125
4904 SJ OOSTERHOUT
Postbus 40
4900 AA OOSTERHOUT
T. 0162 487 000

www.anteagroup.nl

Copyright © 2020

Niets uit deze uitgave mag worden
verveelvoudigd en/of openbaar worden
gemaakt door middel van druk, fotokopie,
elektronisch of op welke wijze dan ook,
zonder schriftelijke toestemming van de
auteurs.