

OP HET PLAN IS VAN TOEPASSING: HET BOUWBESLUIT 2012
INCLUSIEF DE DAARIN DIRECT OF INDIRECT OMSCHREVEN
VOORSCHRIFTEN EN NORMERINGEN
ALLE BOUWKUNDIGE CONSTRUCTIES CONFORM TEKENINGEN
EN BEREKENINGEN CONSTRUCTEUR
ALLE PREFAB CONSTRUCTIES TEN MINSTE 4 WEKEN VOOR
VERWERKING TER CONTROLE NAAR HOOFDCONSTRUCTEUR

LUCHTVERVERSIJGING VOLGENS NEN 1087
KANALEN VERBRANDINGS- EN ROOK VOLGENS NEN 2757
VOCHTWERING VOLGENS NEN 2778
CV-KETEL EN -RUIMTE VOLGENS NEN 3028
RIJLING VOLGENS NEN 3215
GELUIDWERING VOLGENS NEN 5077

THERMISCHE ISOLATIE VOLGENS NEN 1068
Rc-WAARDE VLOER: TEN MINSTE 3,5 M2K/W
Rc-WAARDE WANDEN: TEN MINSTE 4,5 M2K/W
Rc-WAARDE DAKEN: TEN MINSTE 6,0 M2K/W

ROOKMELDERS CONFORM NEN 2555 OP LICHTNET + BATTERIJ
VRIJE DOORGANGEN MINSTENS 850x2300 MM
MAXIMALE OPSTAP DOORPELS TOEGANGSDEUREN 20 MM T.O.V.
BOVENKANT AFGEWERKTE VLOER EN STRAATWERK
BRANDVEILIGHEID EN ROOKPRODUCTIE VAN TOEGEPASTE MATERIALEN
VOLGENS NEN 6066 EN RIJZIGINGSBLAD NEN 6066 A1
2 STERREN HANG- EN SLUITWERK MET POLITIE KEURMERK VEILIG WONEN

ALLE RAMEN, DEUREN EN DAARMEE GELIJK TE STELLEN
BEWEEGBARE CONSTRUCTIE-ONDERDELEN, DIE BEREIKBAAR
ZIJN VOLGENS NEN 5087, DIENEN TE VOLDOEN AAN
INBRAAKVERENDIGHEIDSKLASSE 2
KIEREN VOLGENS BOUWBESLUIT AFD. 3.17 ZIJN KLEINER DAN 10 MM
ALLE NUTSVORZIENINGEN CONFORM VOORSCHRIFT TOEELVERANCIERS


ELEKTROTECHNISCHE INSTALLATIE VOLGENS NEN 1010
GAS INSTALLATIE VOLGENS NEN 1078
LEIDINGWATER INSTALLATIE VOLGENS NEN 1006
NUTSVORZIENINGEN AANKOPPELEN AAN BESTAANDE
NUTSVORZIENINGEN IN OVERIGE TERREINBEVOUWING
10M OPRACHTGEVER VOORZIEN VAN INDIVIDUELE
BEMETERING IN TECHNISCHE RUIMTE



- Linker gevel -


- Voorgevel (zijde parkeerplaats) -

- Rechter gevel -

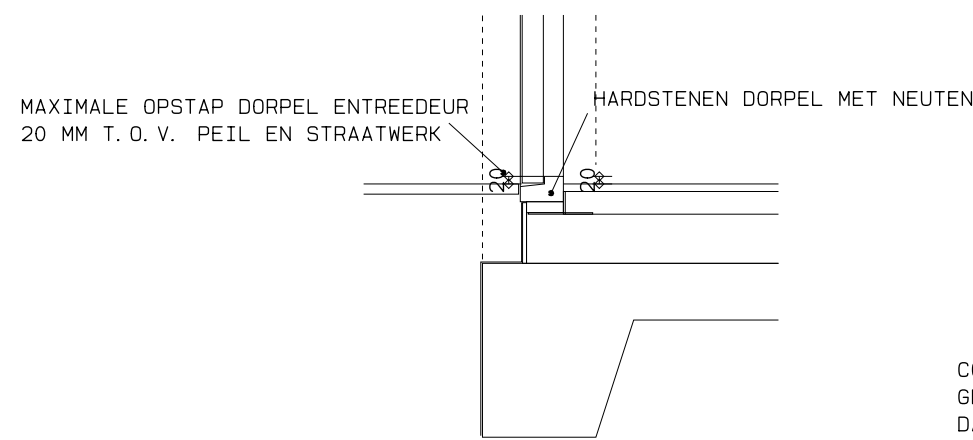


CONSTRUCTIE	LOOFHOUT	NATUREL
GEVELS	BEPLANKING	ZWART
DAK HOOG	RIET	NATUREL
DAK LAAG	KERAMISCHE PANNEN	ZWART
KOZZIJNEN	HOUT	WIT
RAMEN	HOUT	WIT
DEUREN	HOUT	WIT


MATERIAALGEBRUIK EN KLEURSTELLING OVERNEMEN VAN OPEN LOODS

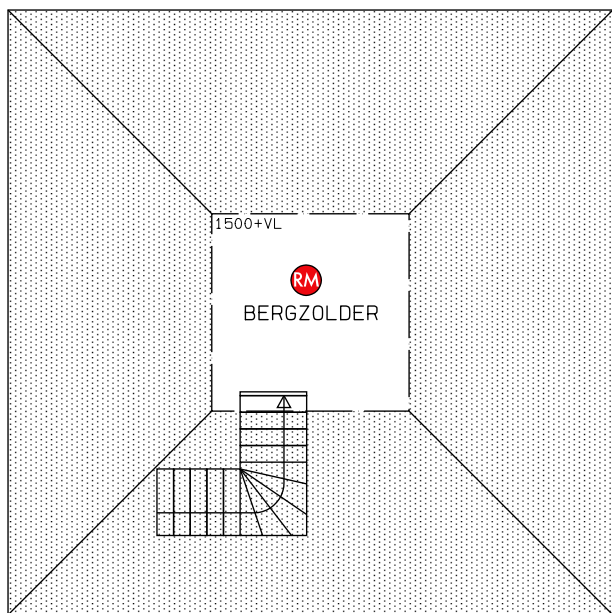


- Zolder -

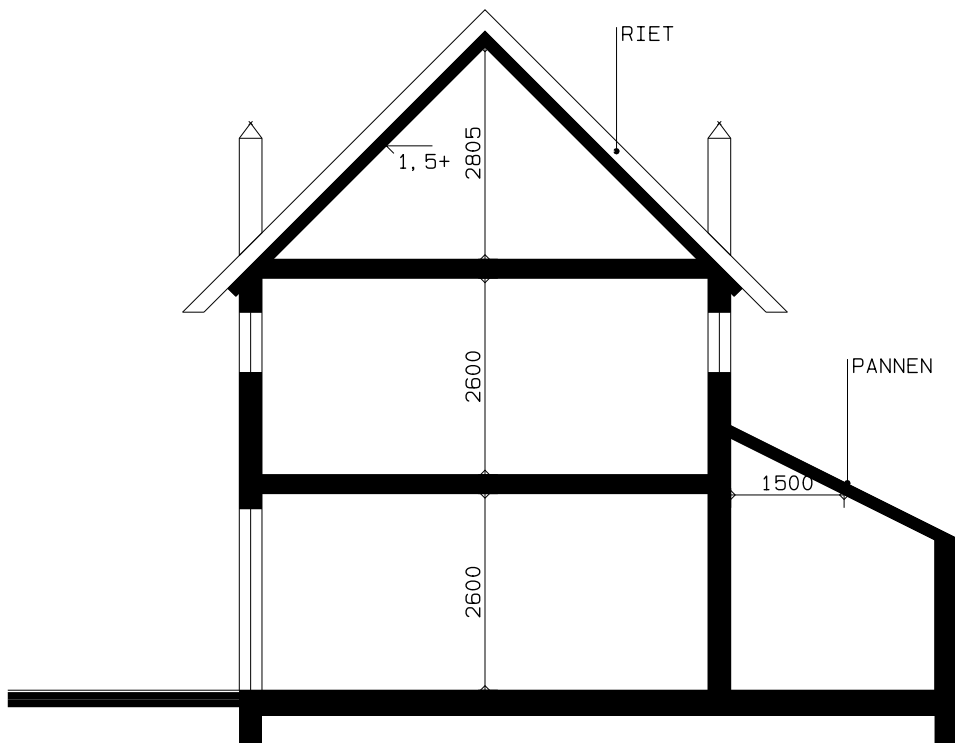

- Principe Doorsnede -

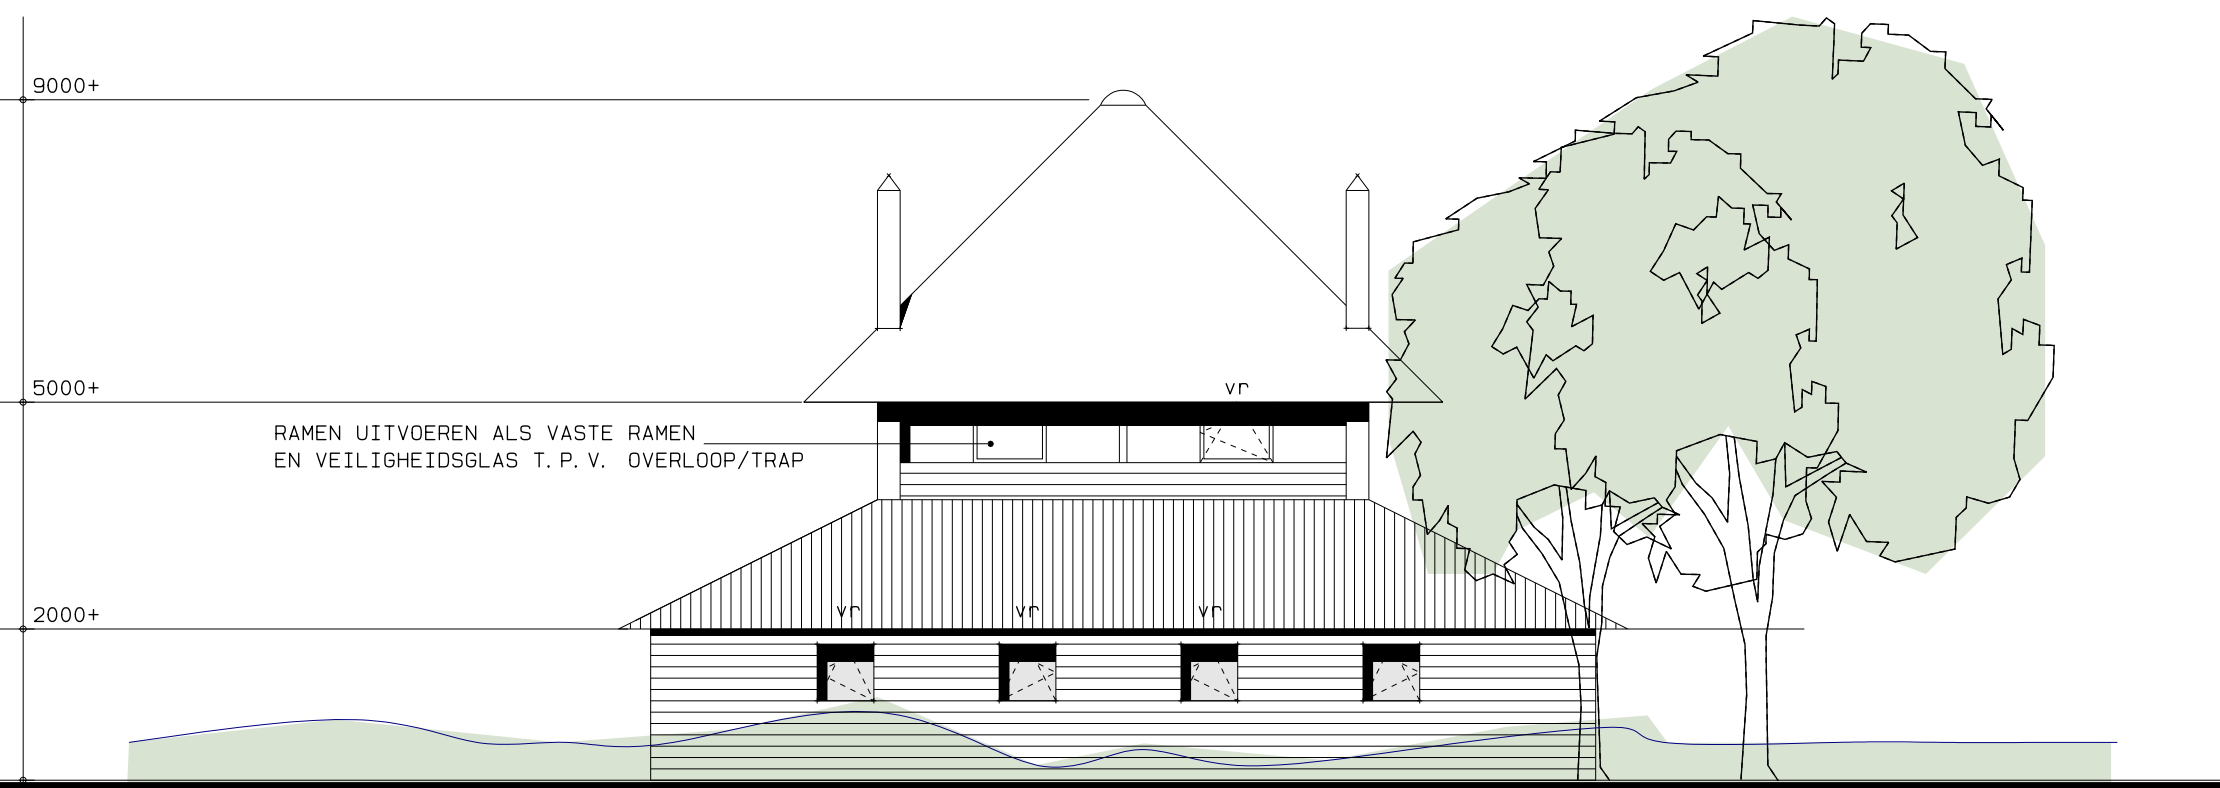

- Achtergevel -

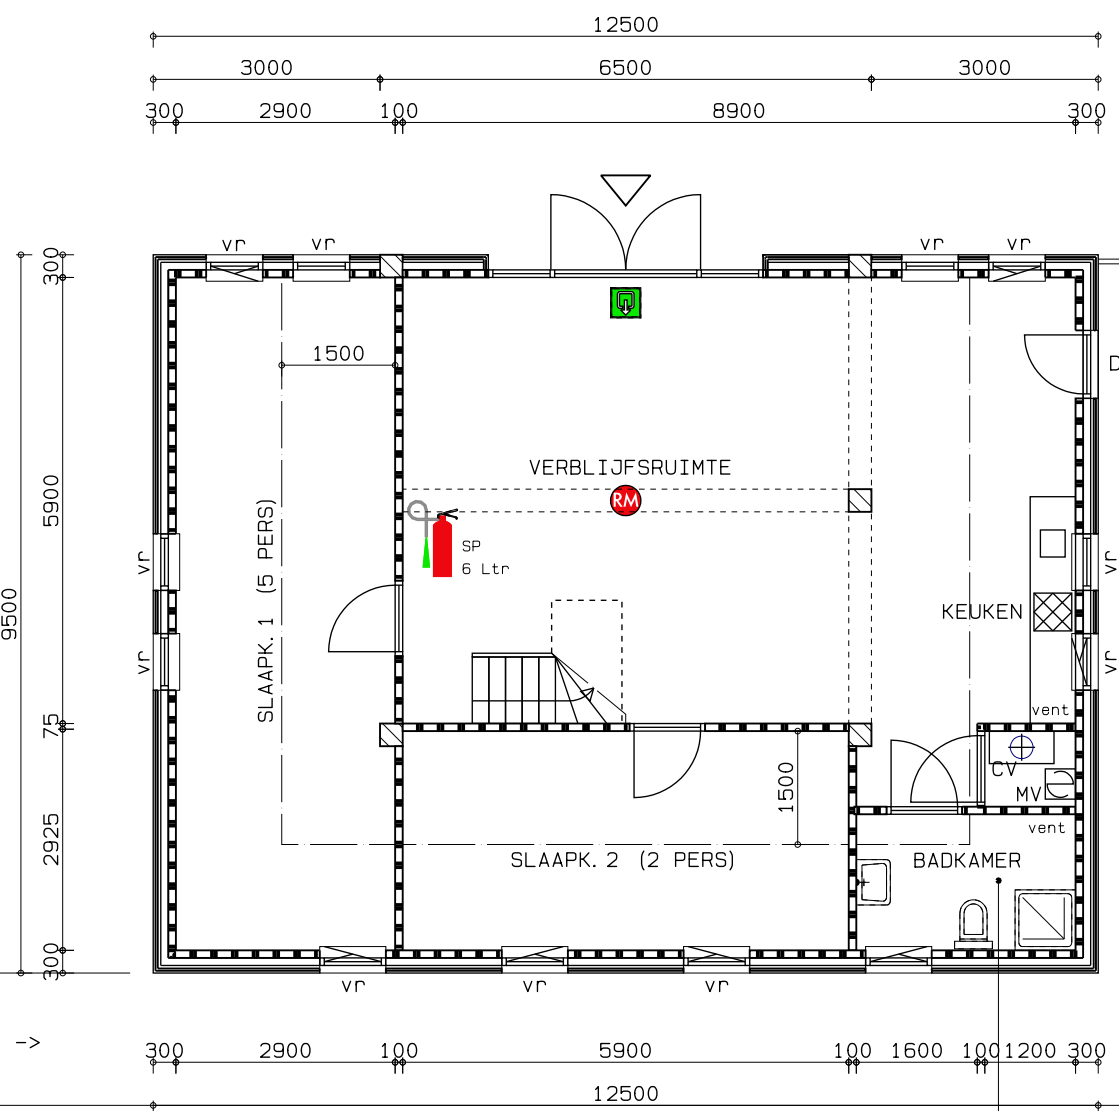


- Begane-grond -

ROOKMELDER CNFM. NEN2555 OP LICHTNET + BACKUP-ACCU
SPROEITSCHUIMBLUSSER, 6 LITER INHOUD
VLUCHTWEGSYMBOL UITGANG, VERLICHT

TRAP VOLGENS BOUWBESLUIT AFD. 2.5
BREEDTE MIN. 800
AANTREDE MIN. 220
OPTREDE MAX. 188

TRAPHOK/BALUSTRADE VOLGENS BOUWBESLUIT AFD. 2.3
GEEN OPSTAPMOEGELIJKHEID TUSSEN 200-700 + TREDE/VLOER
EN TUSSENRUIMTE SPIJLEN MAXIMAAL 100 MM

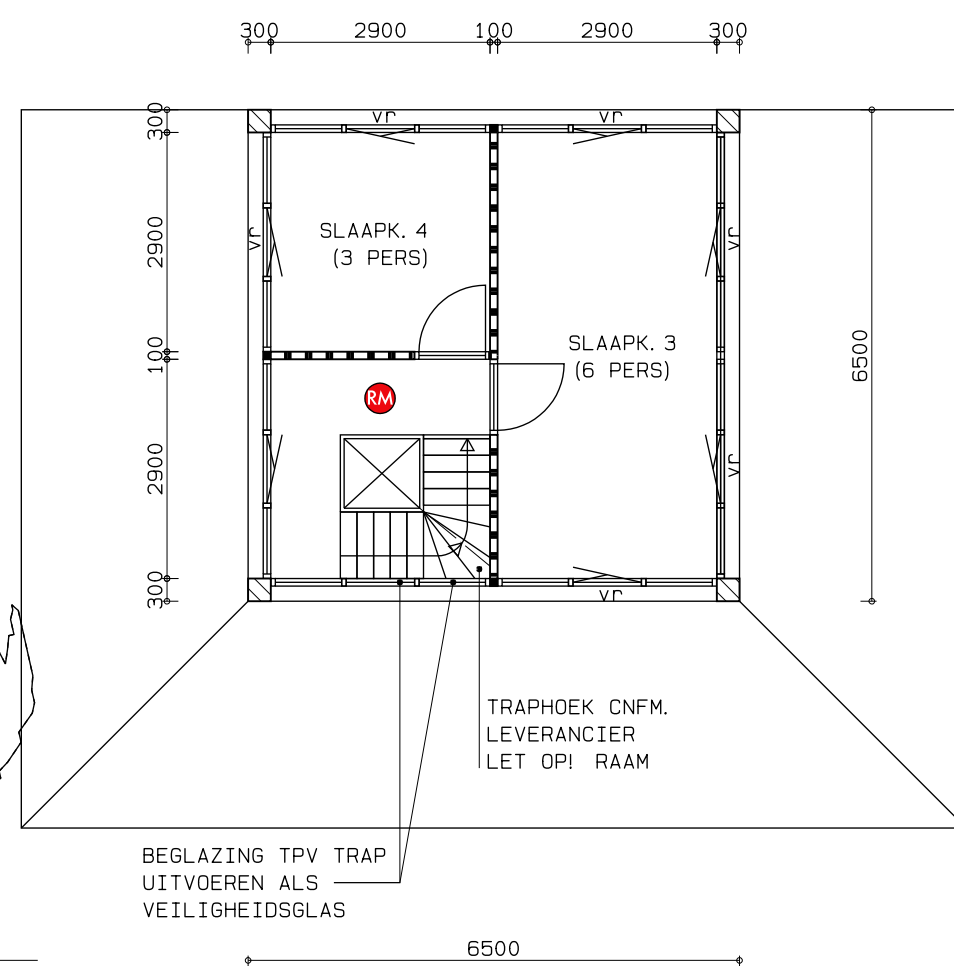

- Verdieping -

DIMENSIES:
BVO 161 M2
GEBRUIKSOPPERVLAK 135,53 M2
VERBLIJFSGEBIEDEN 85,04 M2
INHOUD 498 M3



ALLE MATEN VOORAF IN HET WERK OP TE METEN, BEPALEN/CONTROLLEREN
WERK- EN WERKPLAATSTEKENINGEN DOOR EN VOOR REKENING AANNEMER
ALLE BOUWKUNDIGE CONSTRUCTIES CNFM. BEREKENINGEN CONSTRUCTEUR

NIEUWBOUW HOODMIJLT GROEPSACCOMMODATIE AAN DE VIJFHUIZENBAAN 33A TE RIEL

iov	DE VERGULDE HAND	BESTEKTEKENING . OVERZICHTSBLAD	
p/a	VIJFHUIZENBAAN 33A	datum	21-12-2016 blad 1b
	5133NH RIEL	schaal	1:100 versie 11-7-2017
	TEL: 013-5181869	project	160125-1 formaat A1



contact Engelbertstraat 11 . 5131BJ ALPHEN NB
telefoon 013 508 3771 mobiel 06 1527 5674
internet www.huijbouw.nl info@huijbouw.nl