




VERBOUWING BAKKERIJ VAN DER BRUGGEN AAN DE KERKSTRAAT 28 5133 AK TE RIEL

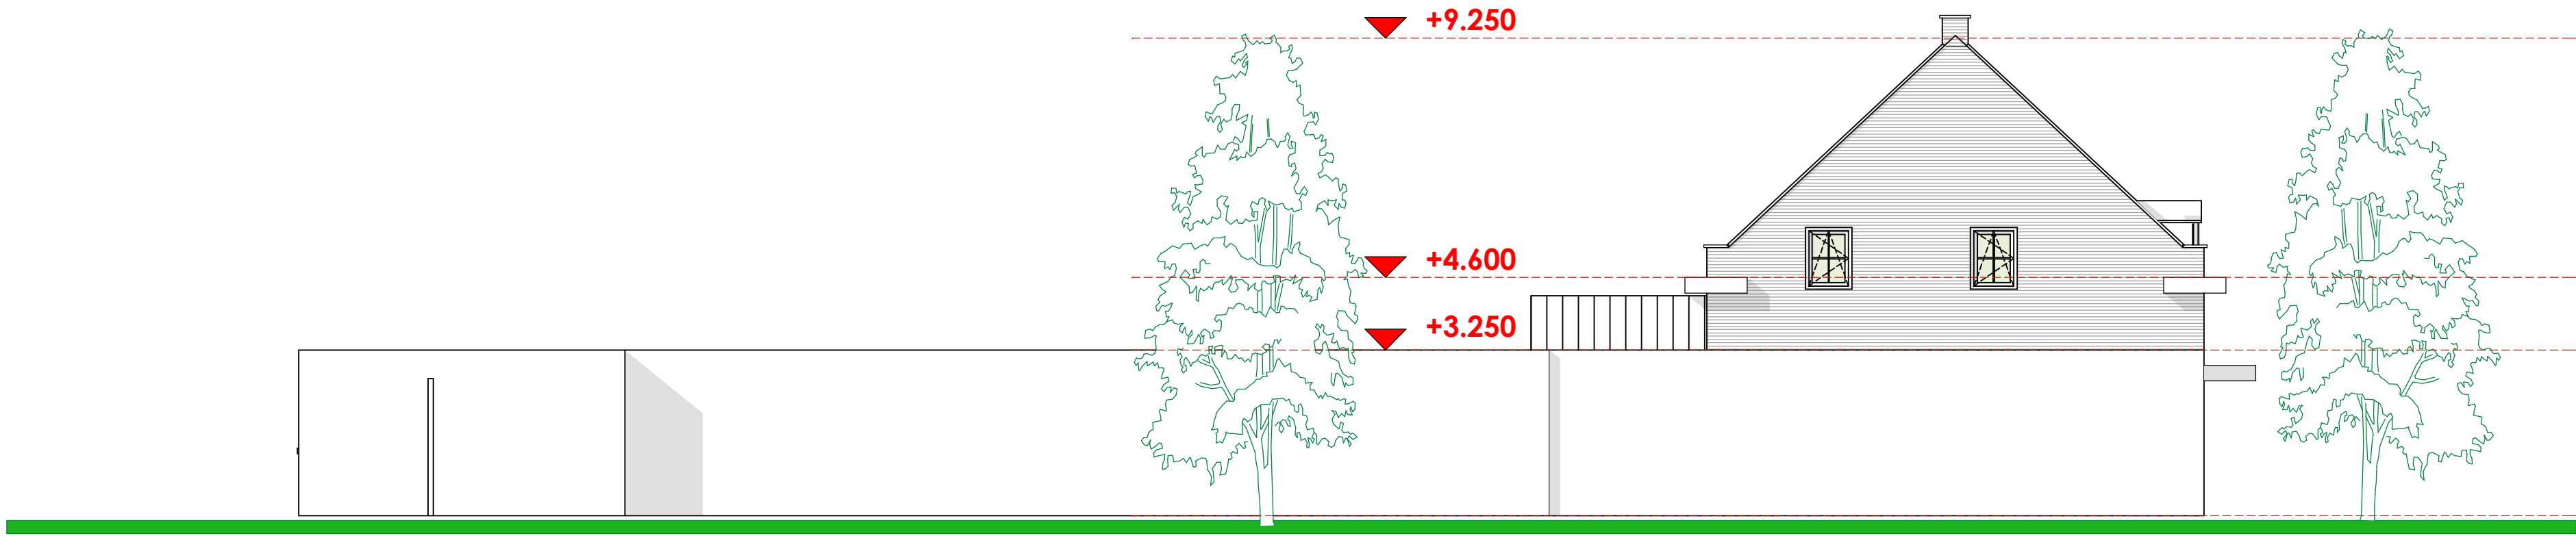


ZIJGEVEL LINKS
bestaand

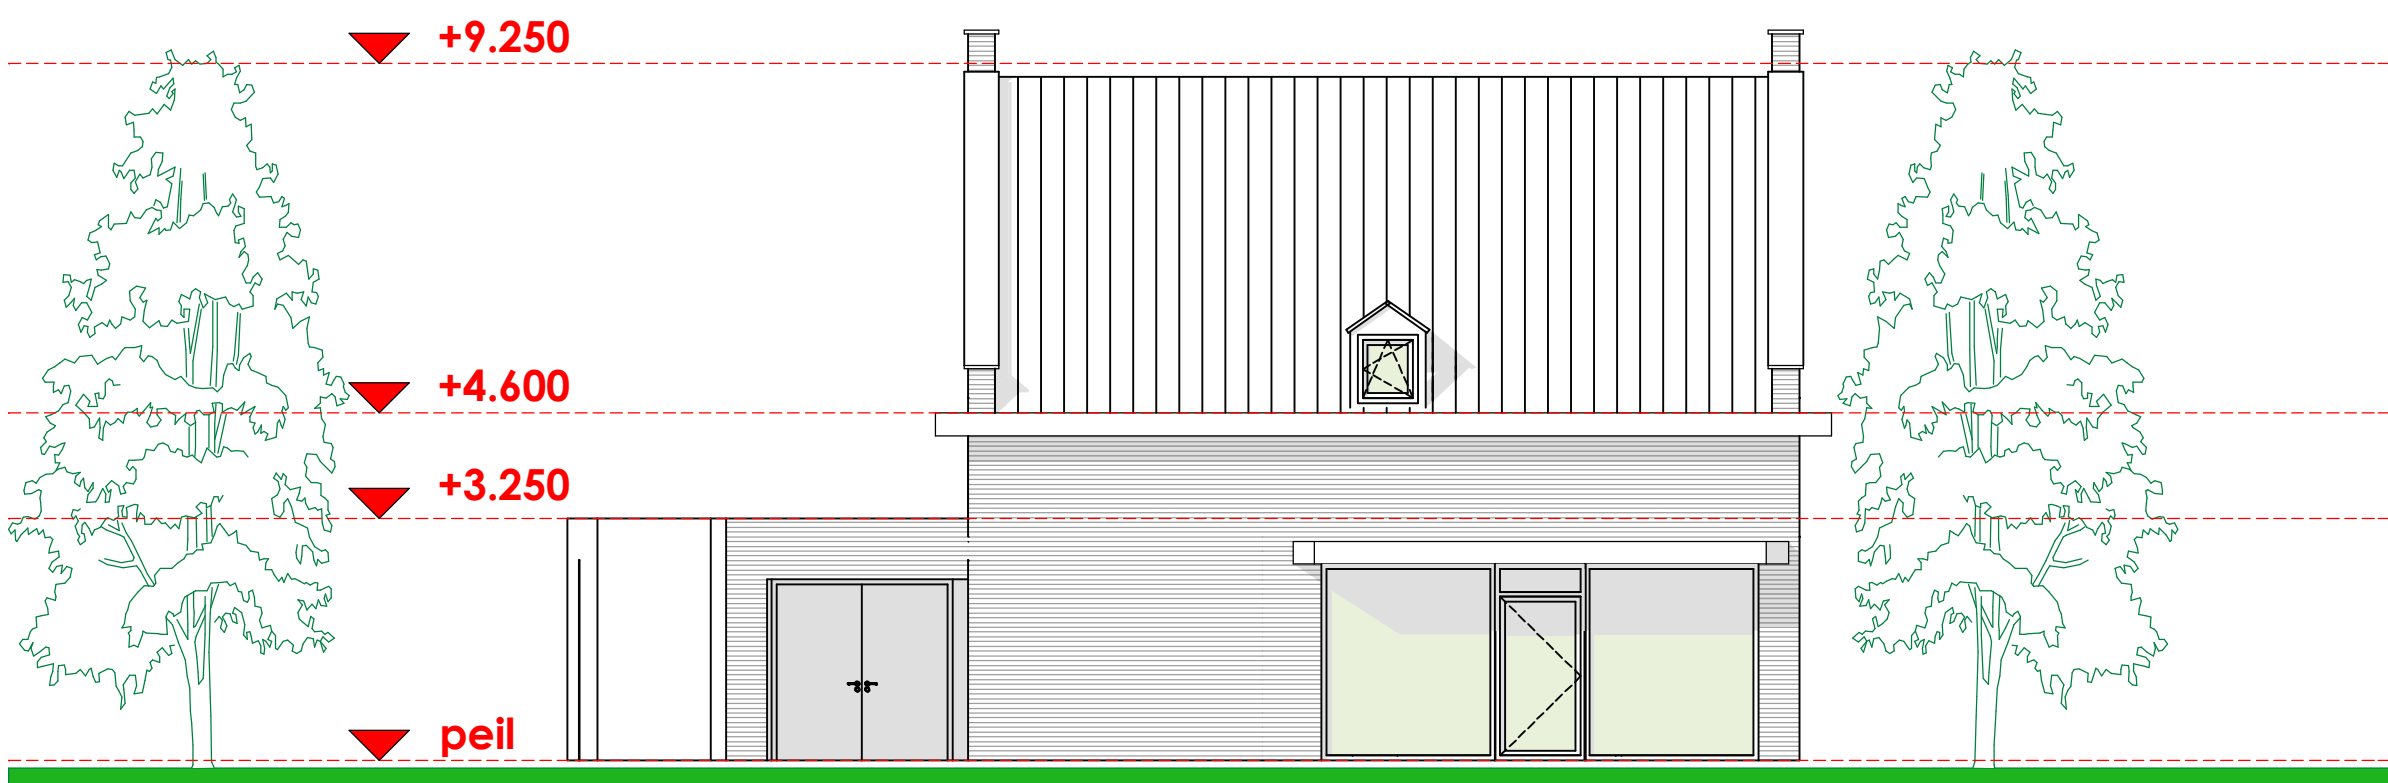


VOORGEVEL
bestaand

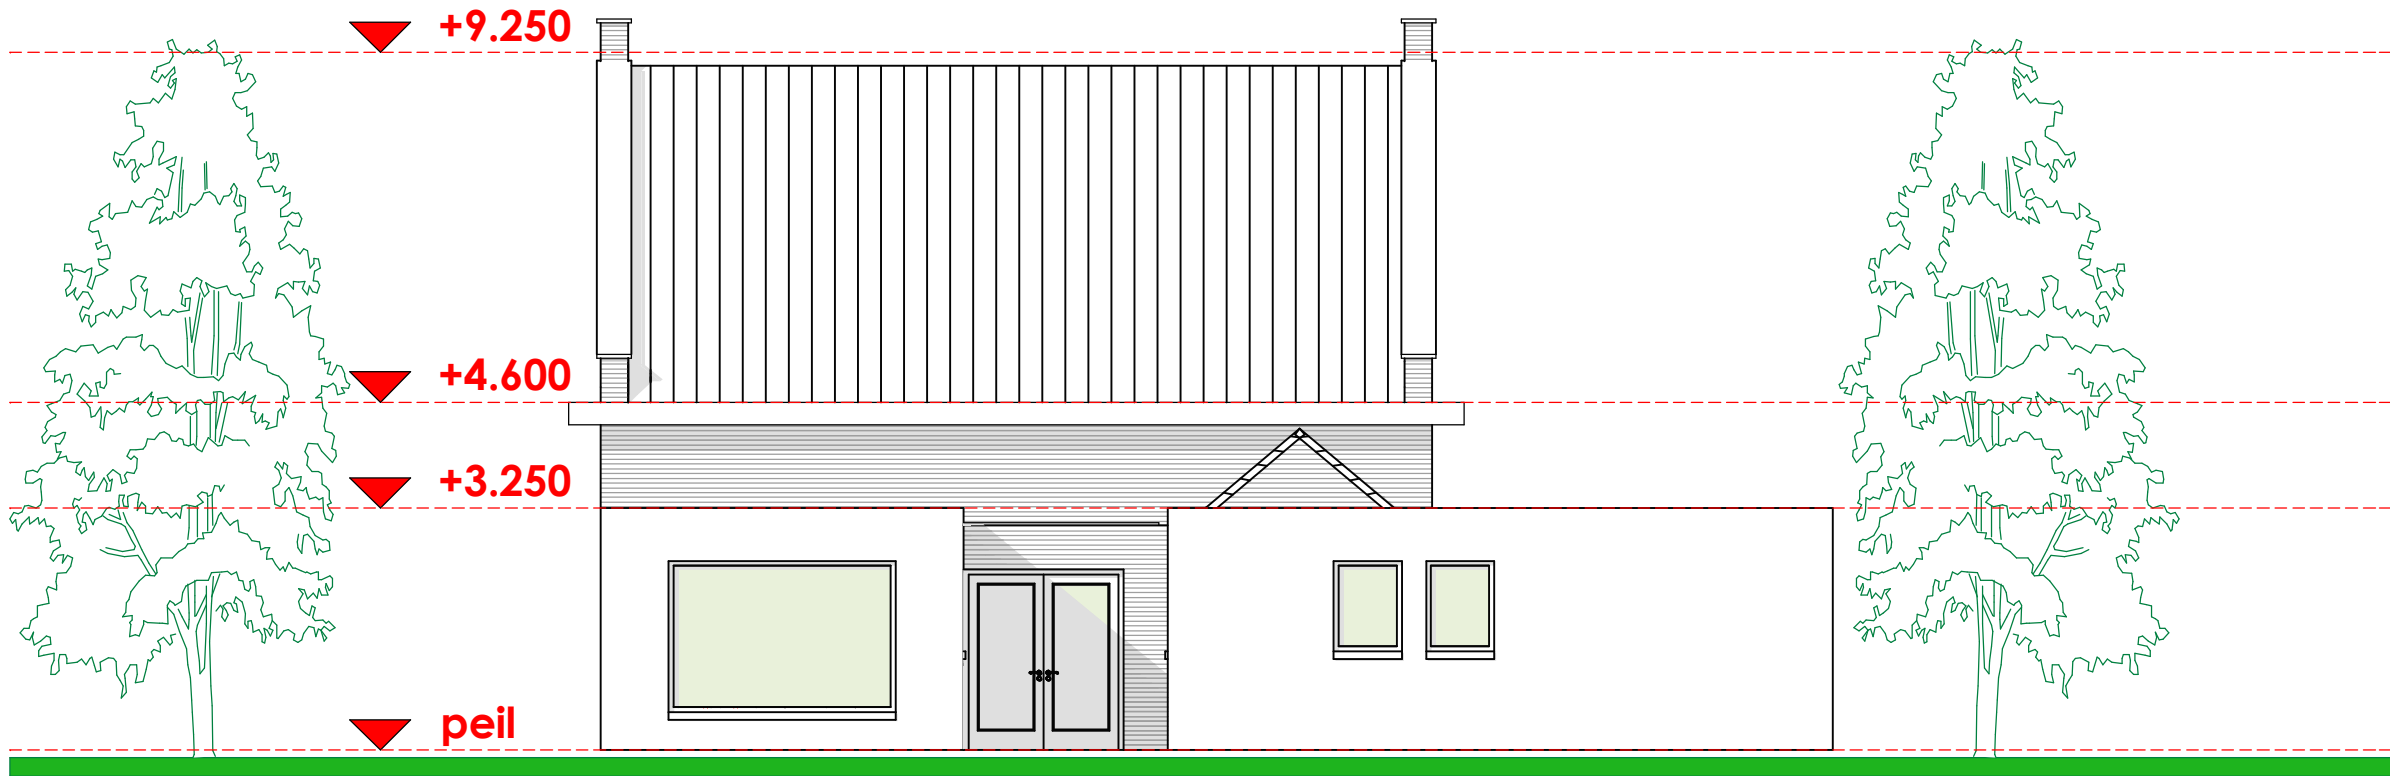


ACHTERGEVEL
bestaand

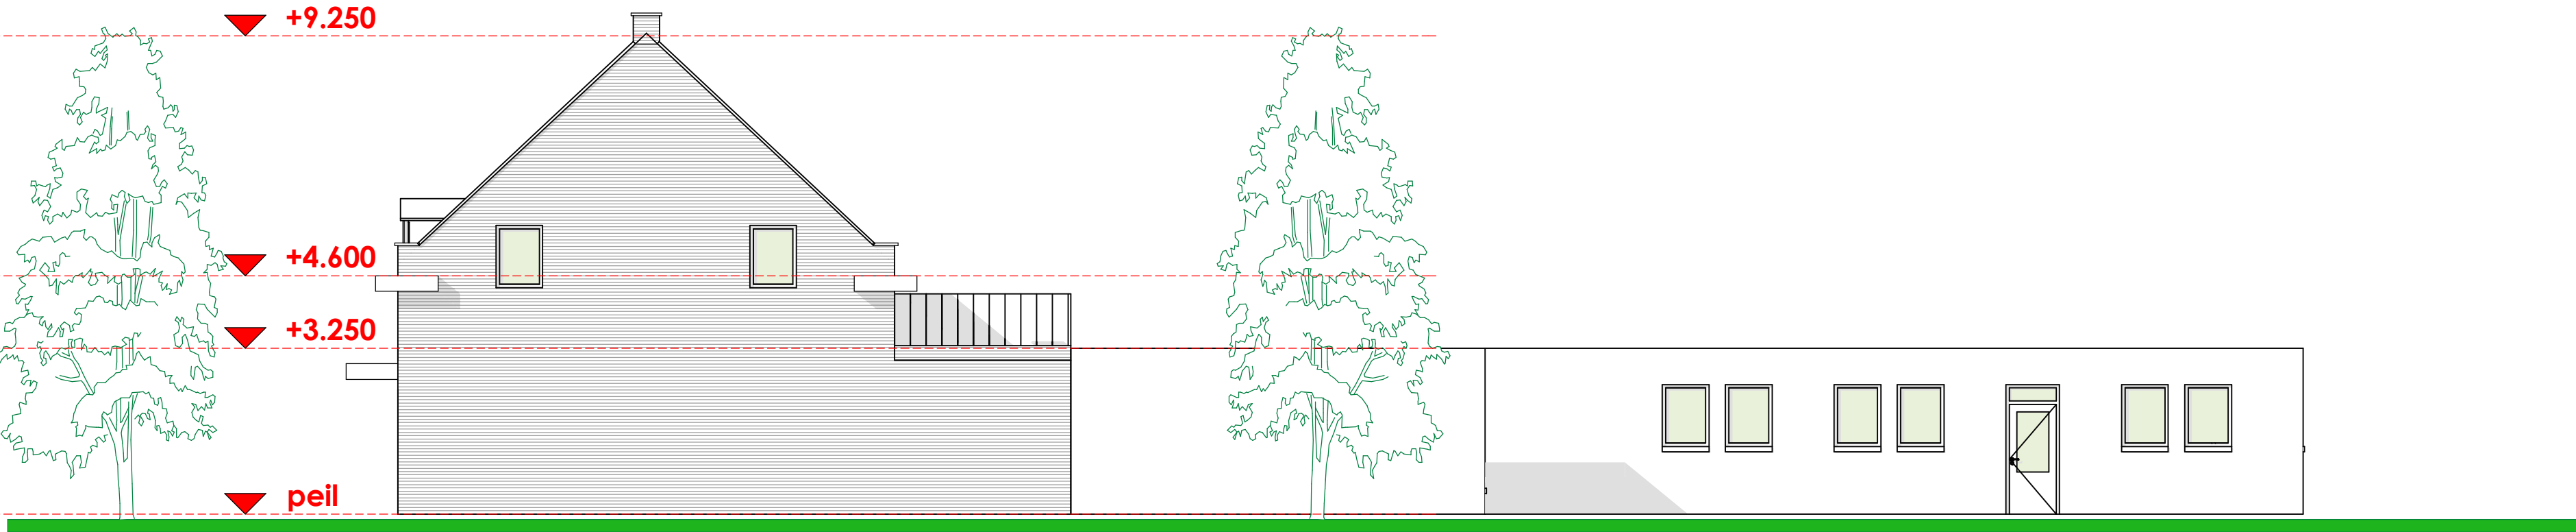

ZIJGEVEL RECHTS
bestaand

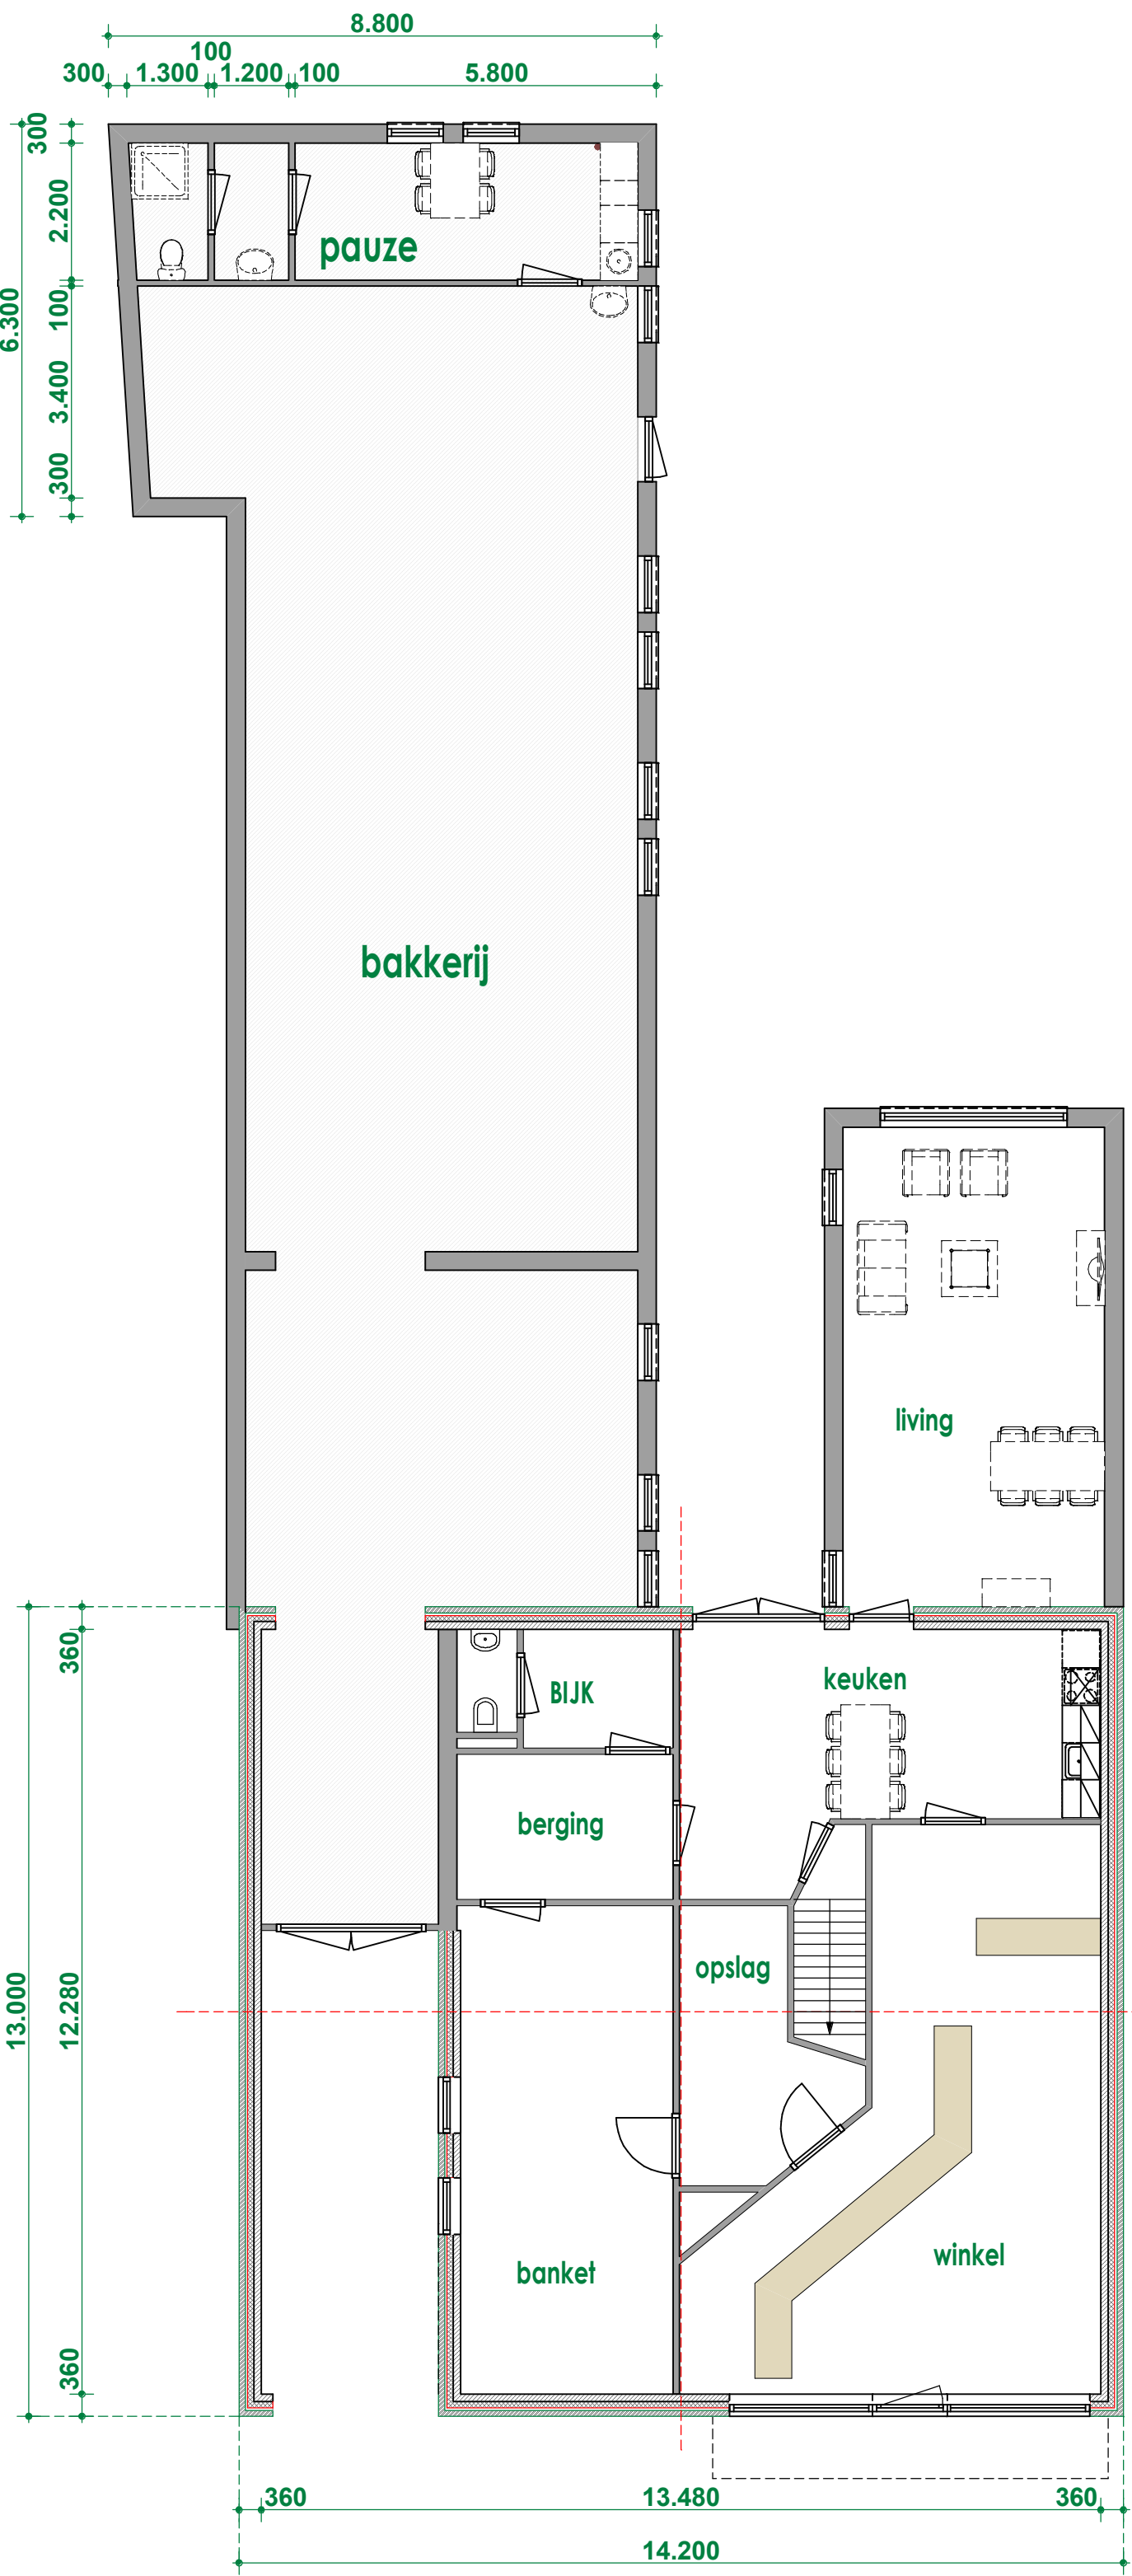

BEGANE GROND
bestaand

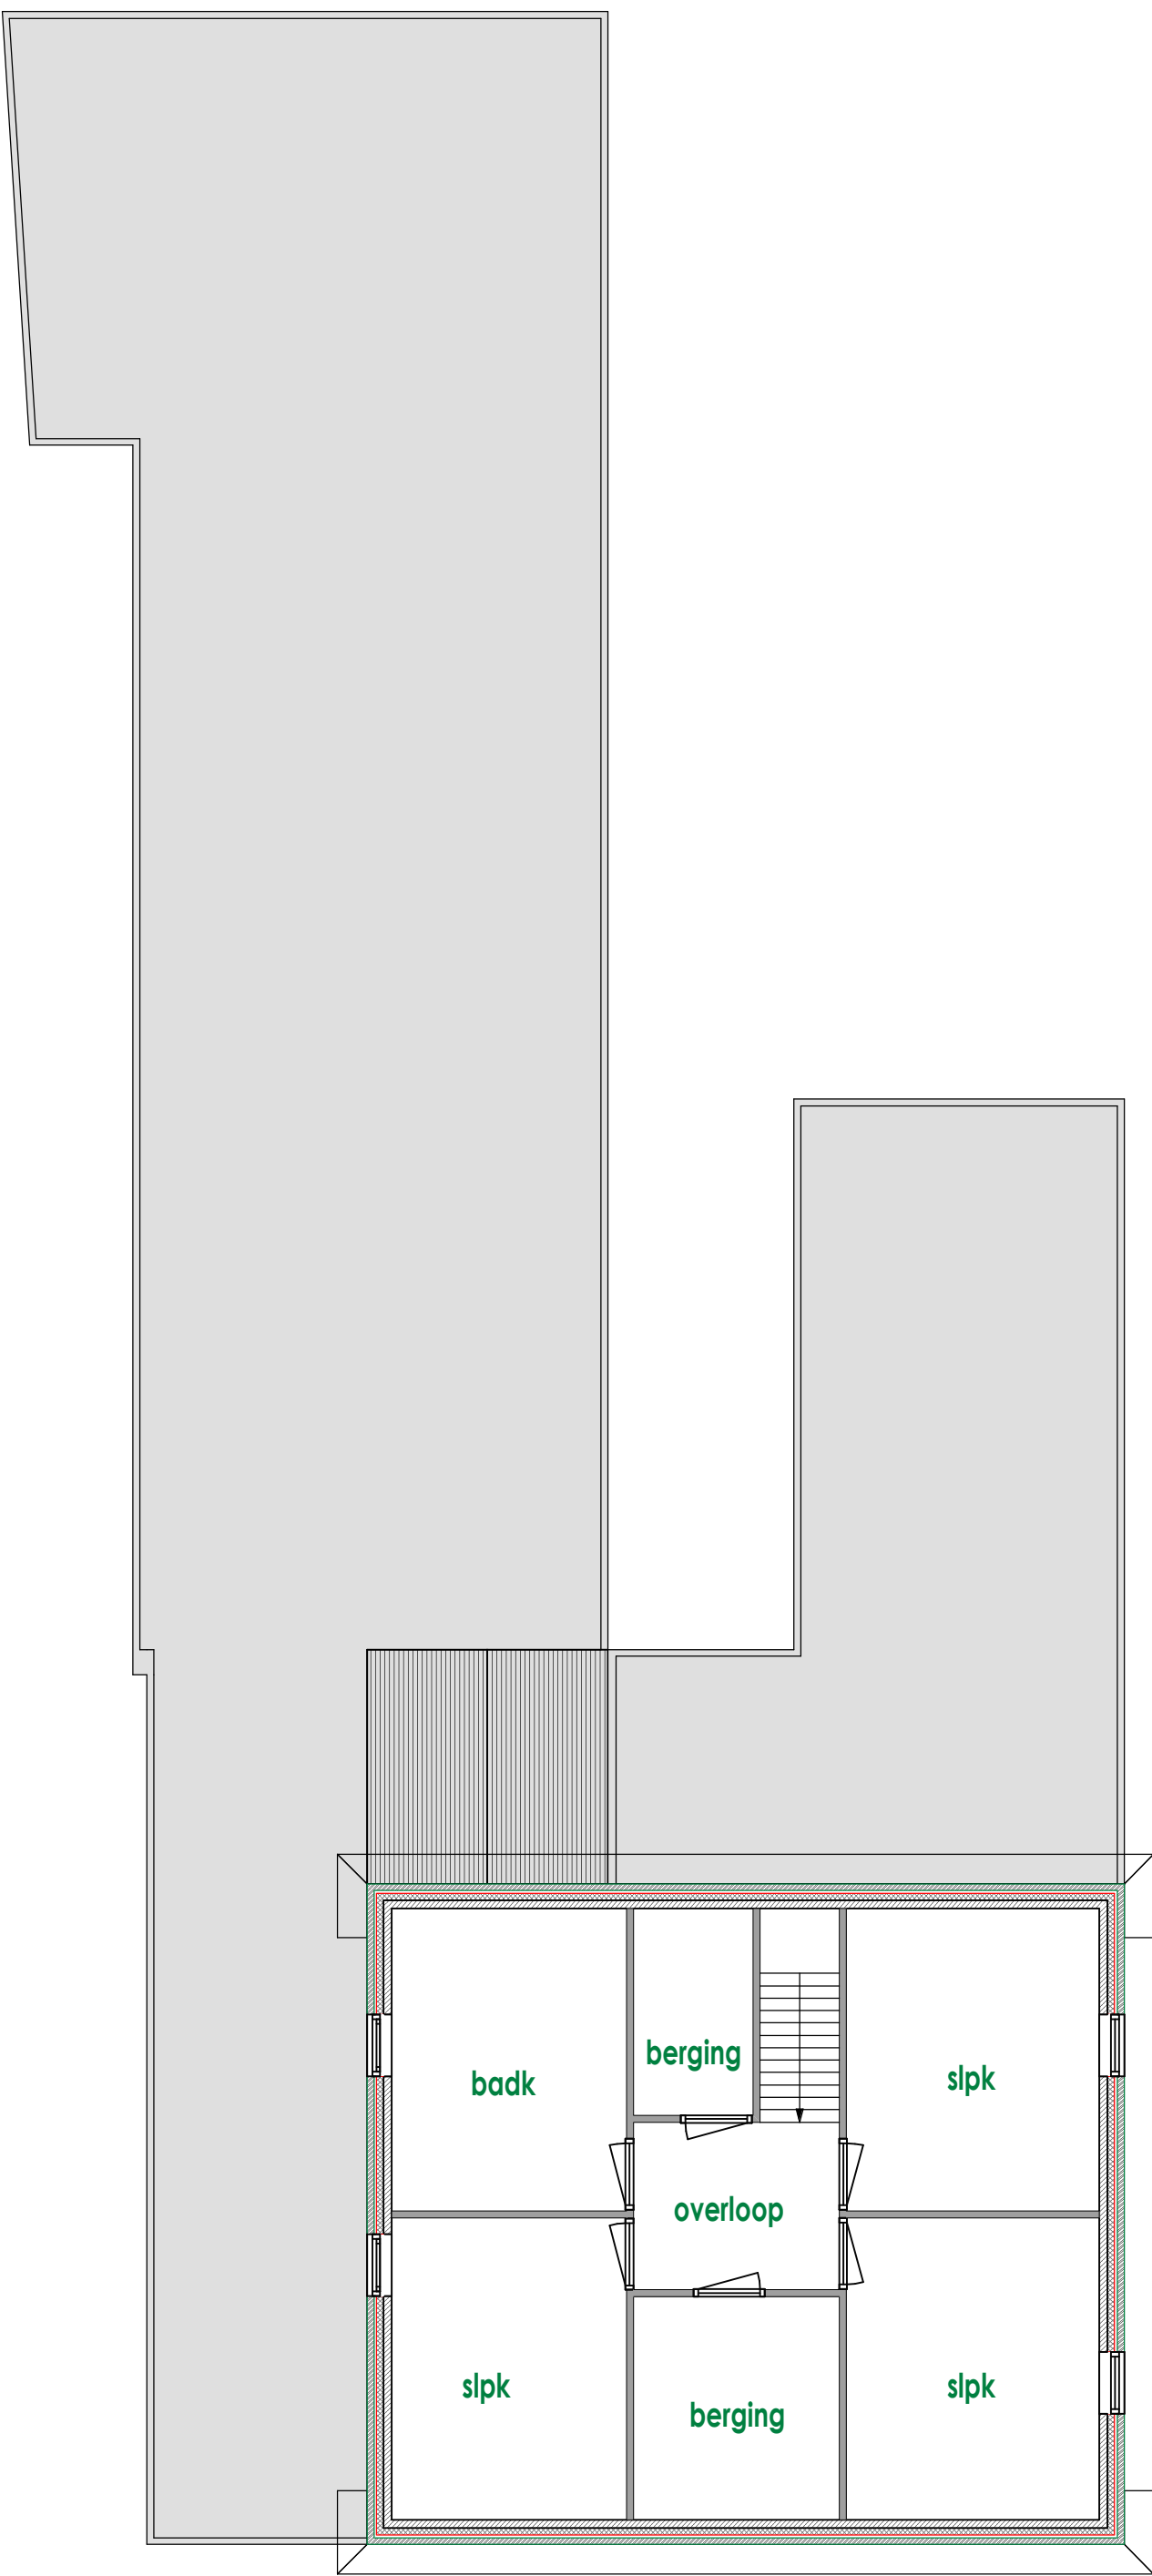


VERDIEPING
bestaand



FOTO BESTAAND



FOTO BESTAAND

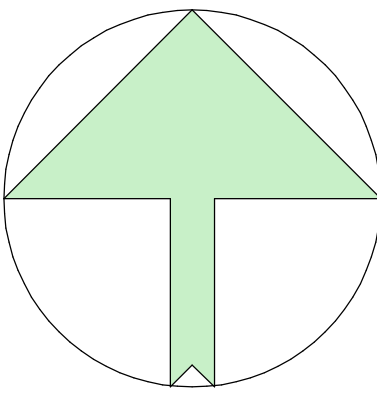

Situatie : gemeente Goirle
Kerkstraat 28 Riel
Sectie F nr. 0123
Schaal 1 : 500

blad o (bestaand)

www.architect - swillens . nl Swillens b.v. Kerkstraat 18 5133 AK Riel mobiel : 06-18562812 ir. C.A.J. (Corne) Swillens b.i. Technische Universiteit Eindhoven Algemeen directeur architectenbureau ingenieursbureau info@architect-swillens.nl	opdracht opdrachtgever schaal datum status	Tekening verbouwing bakkerij Van der Bruggen aan de Kerkstraat 28 5133 AK te Riel Kadstraal Gem. Goirle Sectie F Nr. 0123 Dhr. A. van der Bruggen Hoogstraat 123 5051 RV Goirle 1 : 100 1 : 500 (situatie) 1 : 10 (details) 30-08-2016 12-12-2016 06-03-2017 28-03-2017 28-06-2017 04-12-2017 02-01-2018 10-01-2018 (welstand akkoord 09-01-2018) 19-03-2018 05-04-2018 01-05-2018 BESTEKTEKENINGEN
--	--	---